



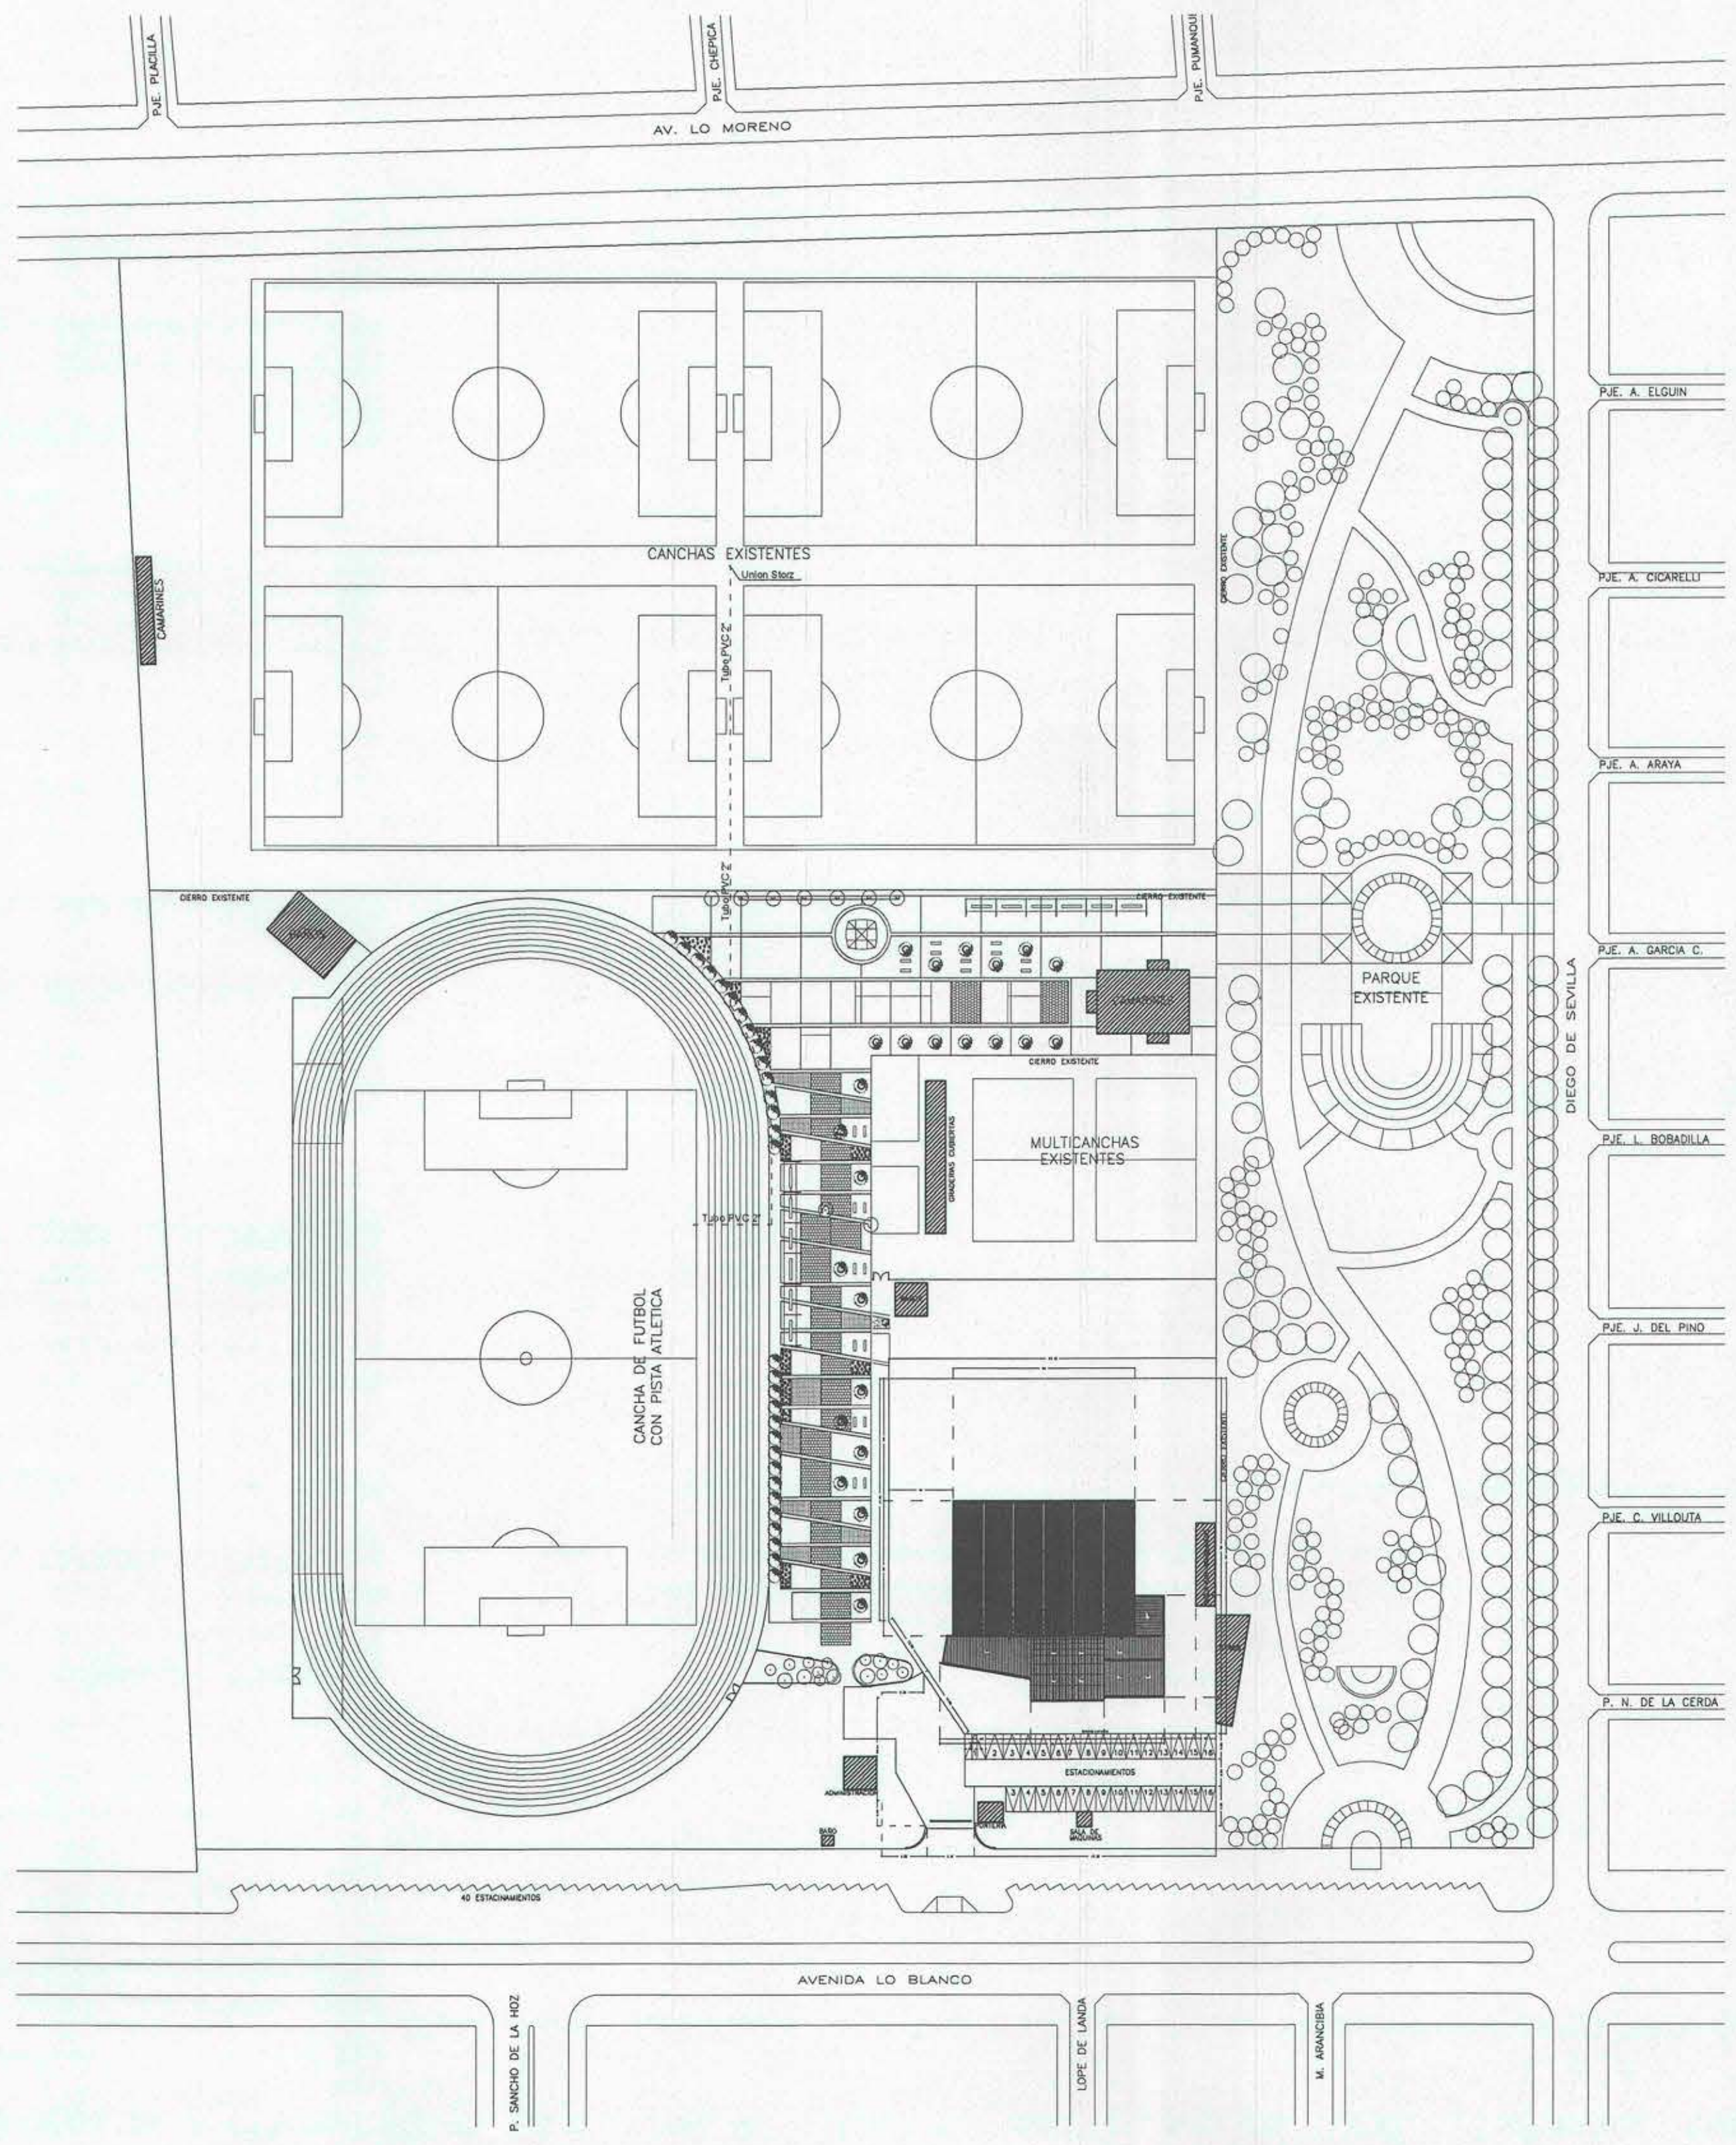


PLANOS DE ARQUITECTURA
Plano de Ubicación_ esc. 1/1000

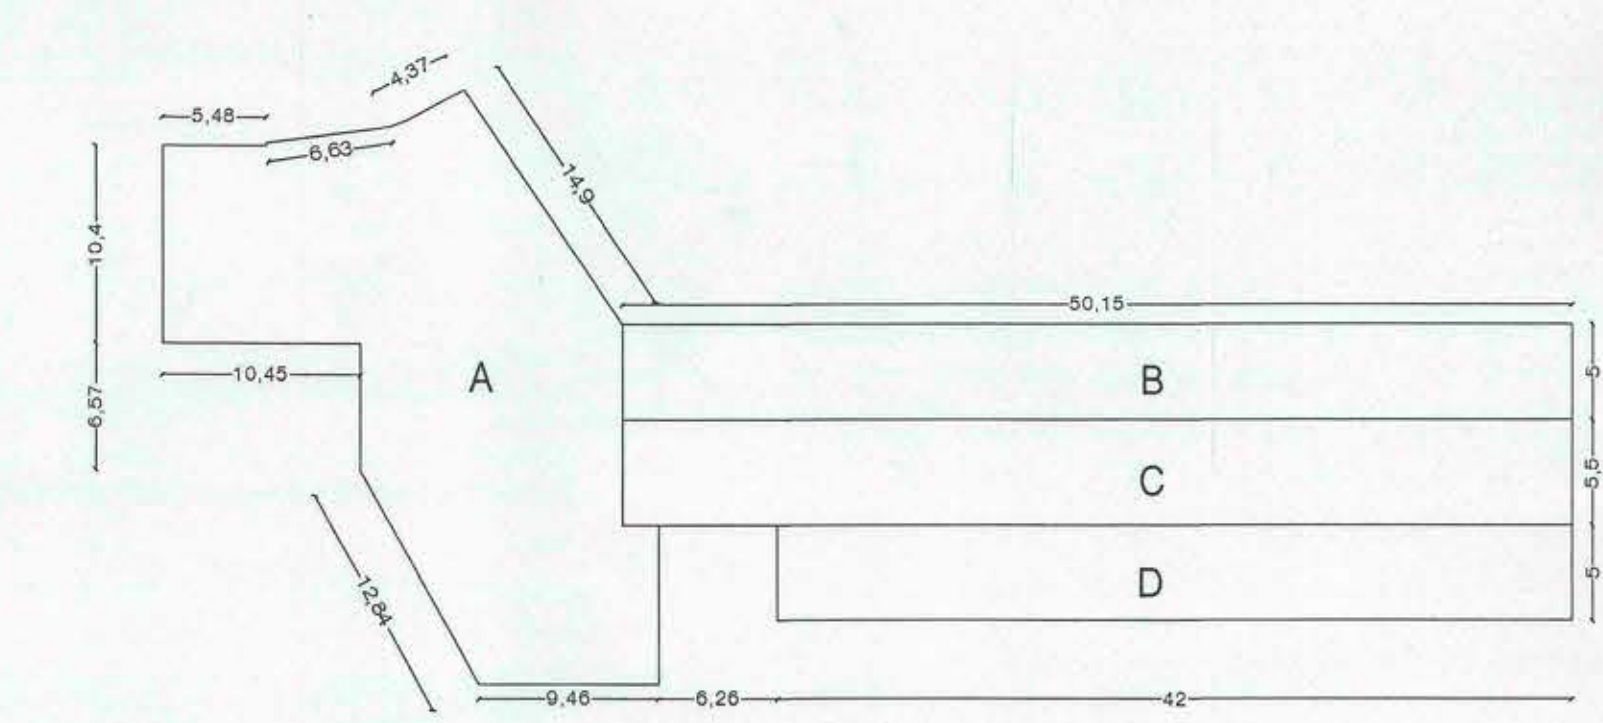


ESQUEMA DE SUPERFICIE


CUADRO DE SUPERFICIE			
POLIGONO A	HORMIGON	463.25	Mts ²
POLIGONO B	GRAVILLA	250.75	Mts ²
POLIGONO C	HORMIGON	275.83	Mts ²
POLIGONO D	GRAVILLA	210.00	Mts ²
TOTAL SUPERFICIE		1.199.83	Mts ²

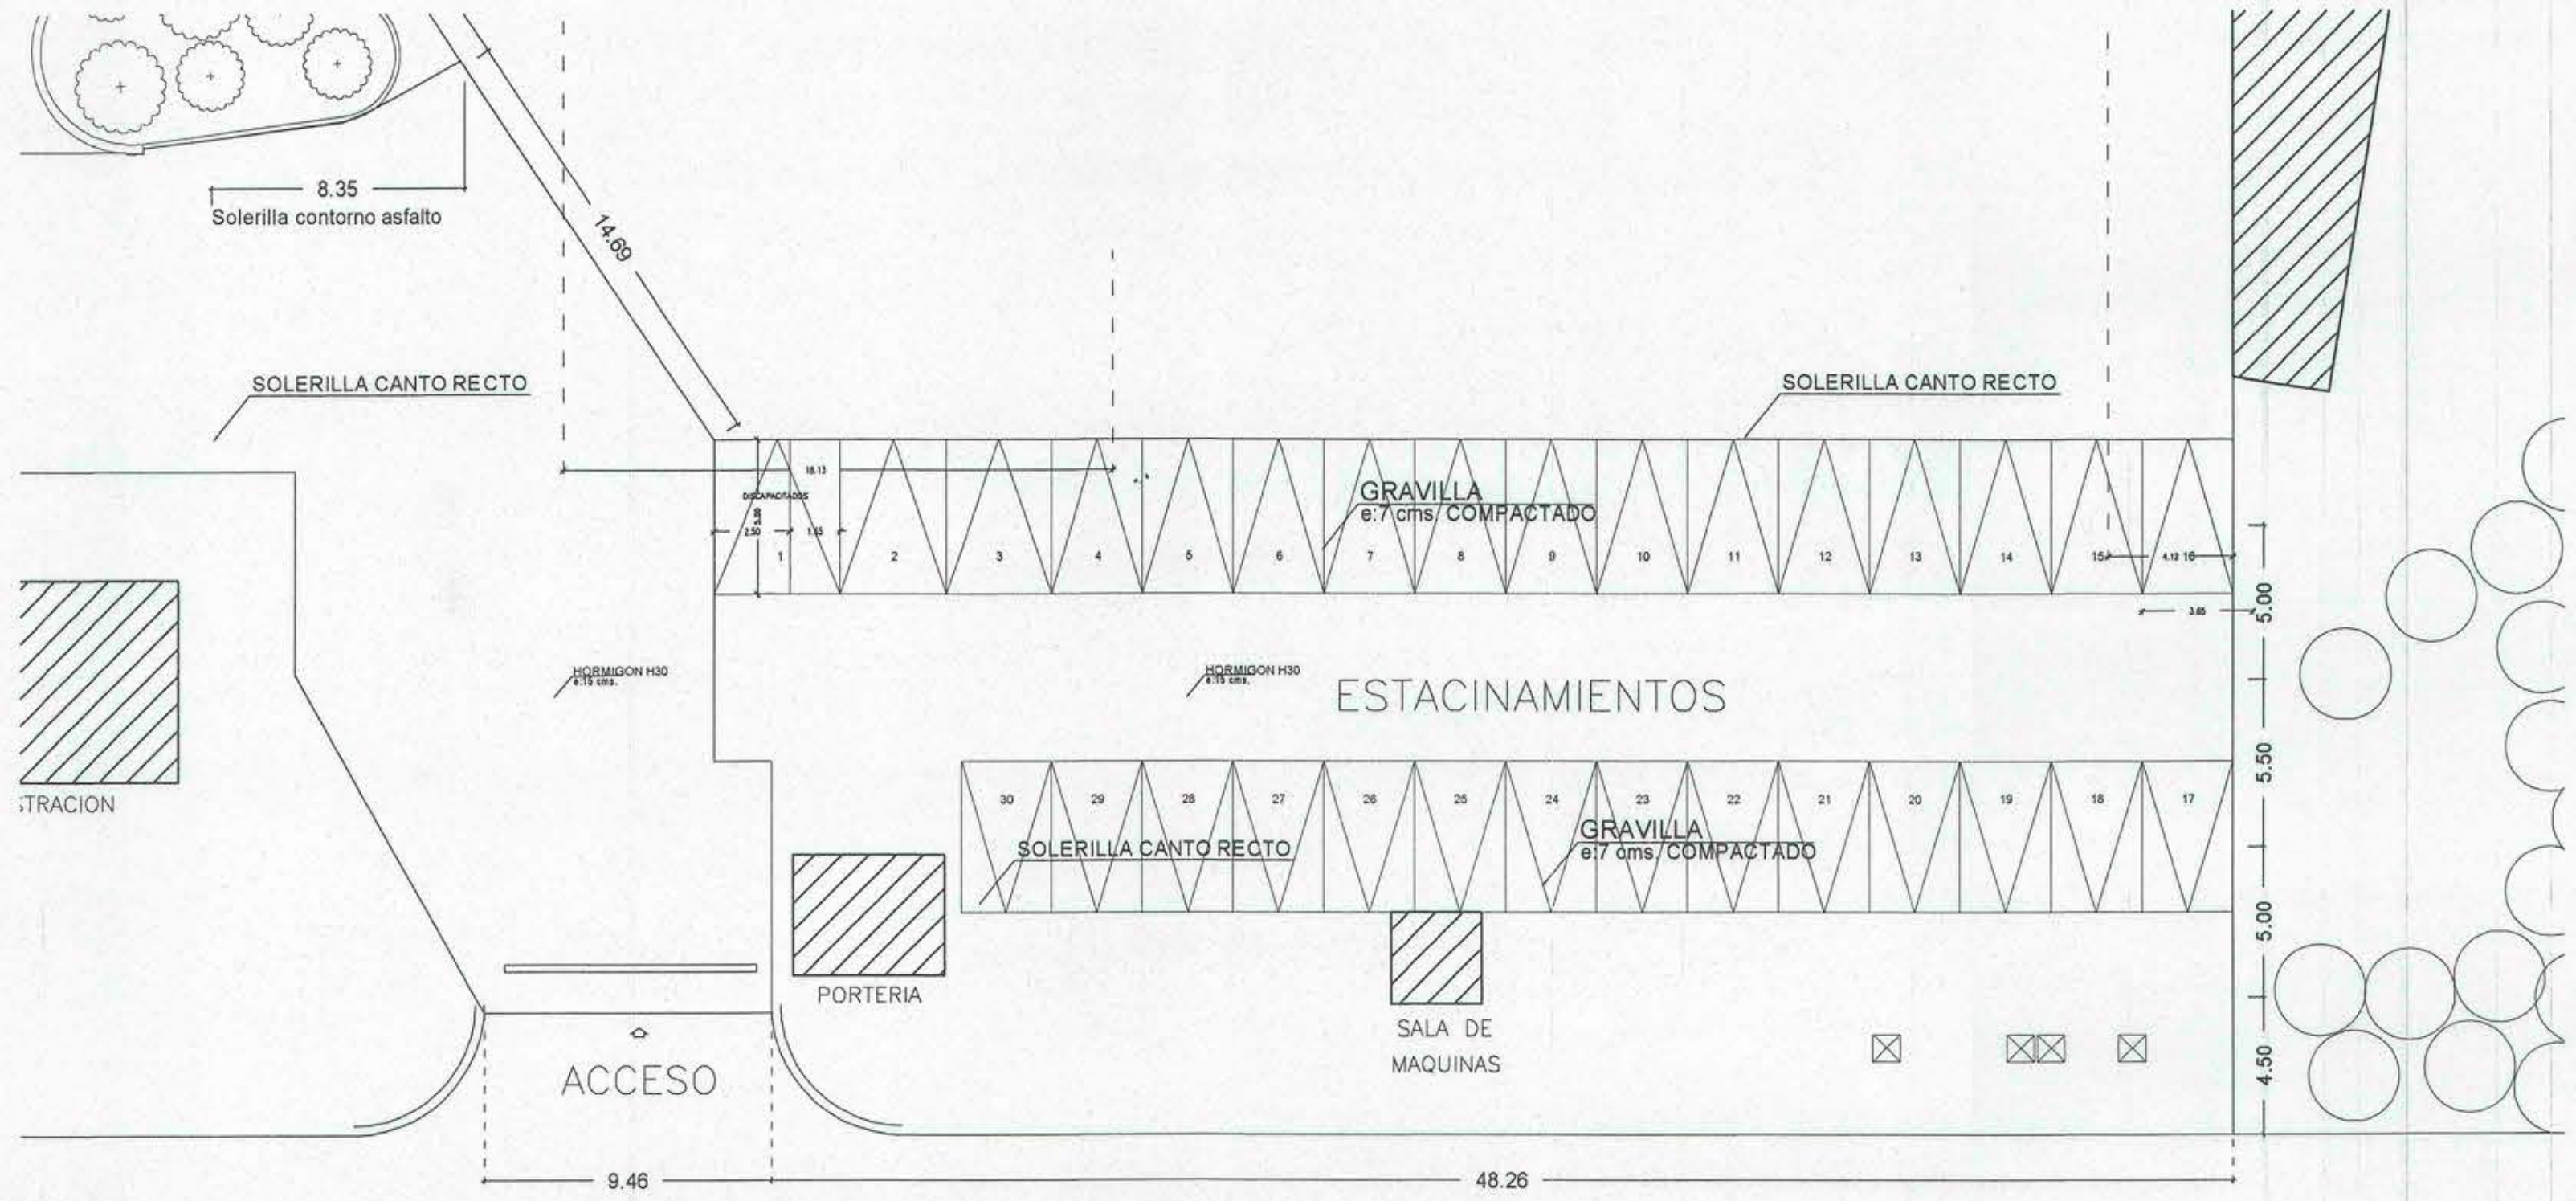

PLANO DE EMPLAZAMIENTO
Plano de Estacionamiento_Nivel de Superficie_ esc. 1/200

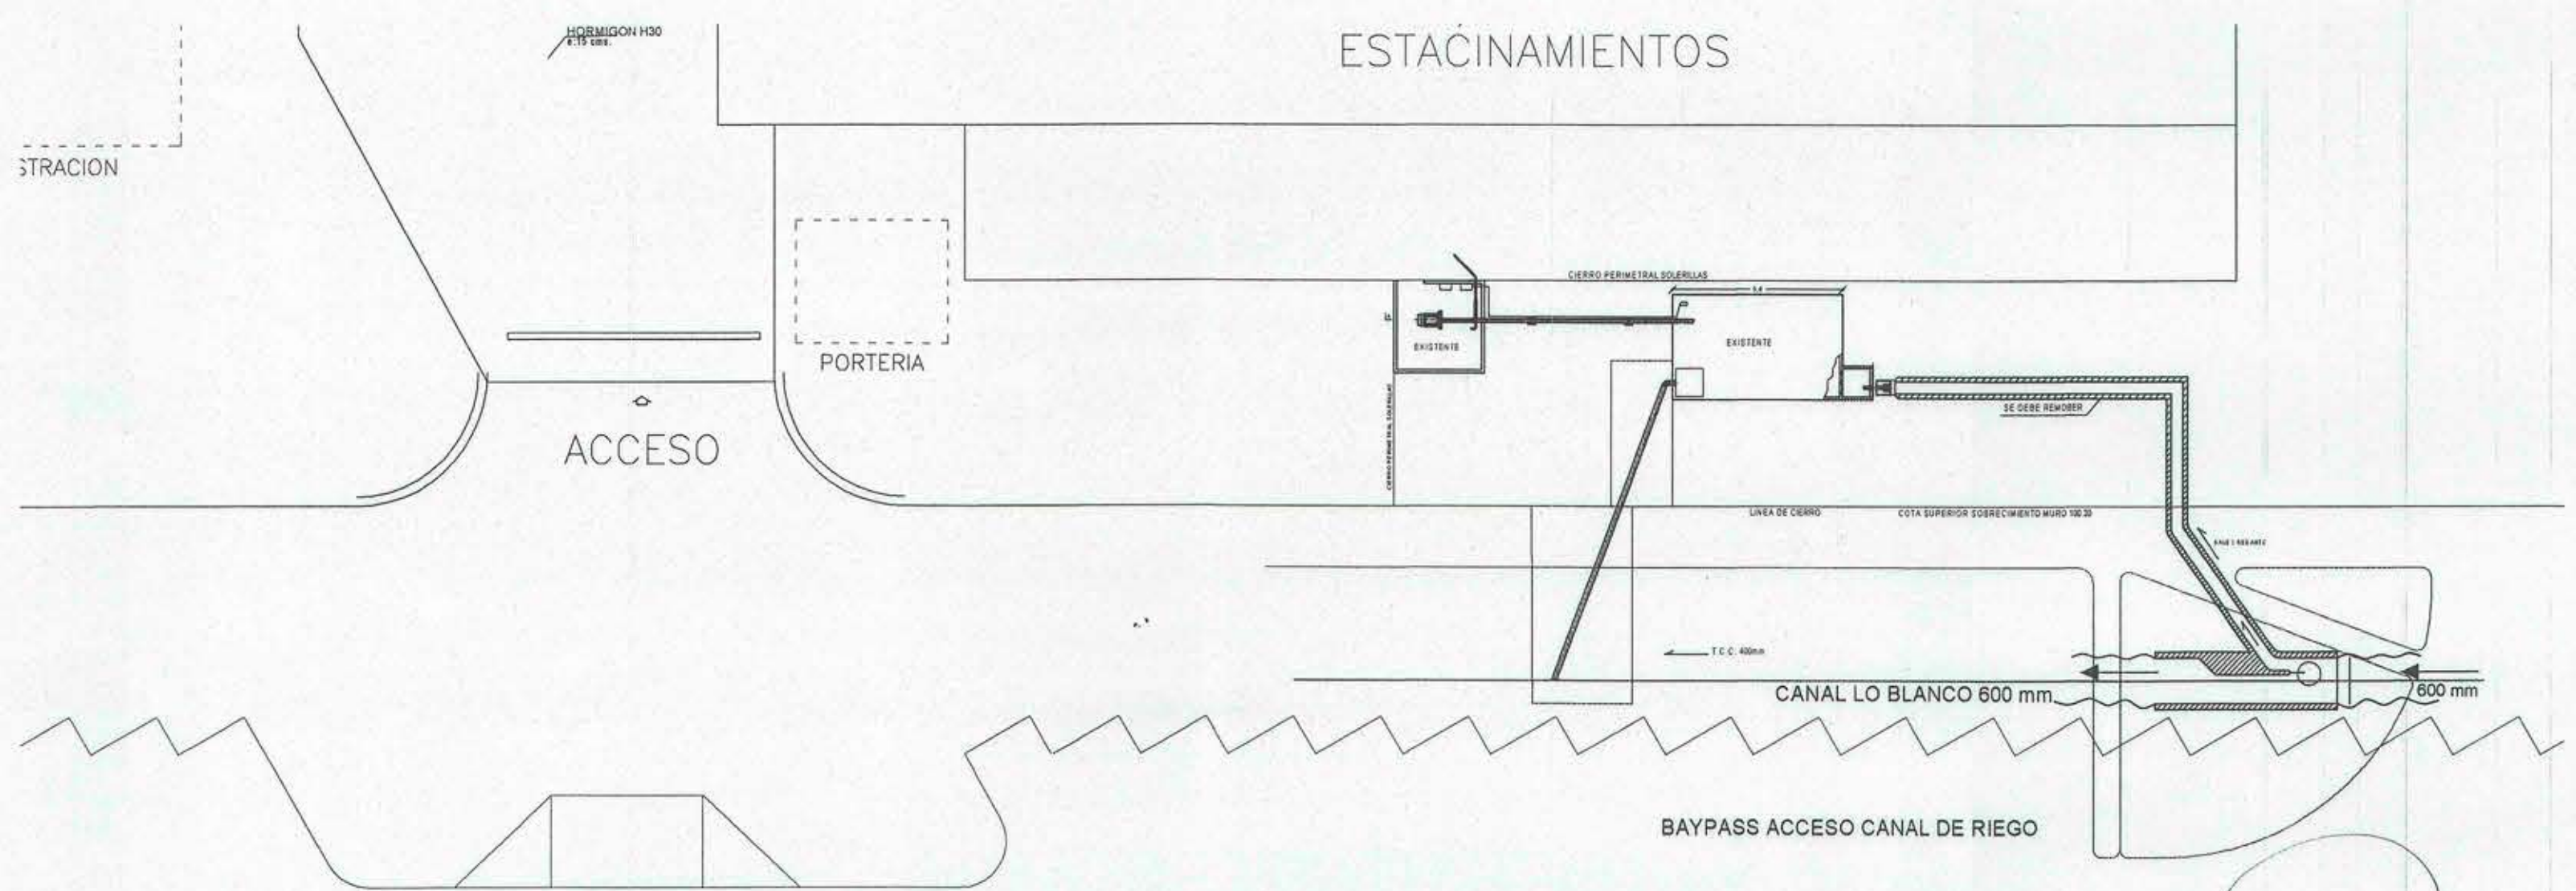

PLANOS DE EMPLAZAMIENTO
Plano de Estanque EXISTENTE_Nivel Inferior_ esc. 1/200

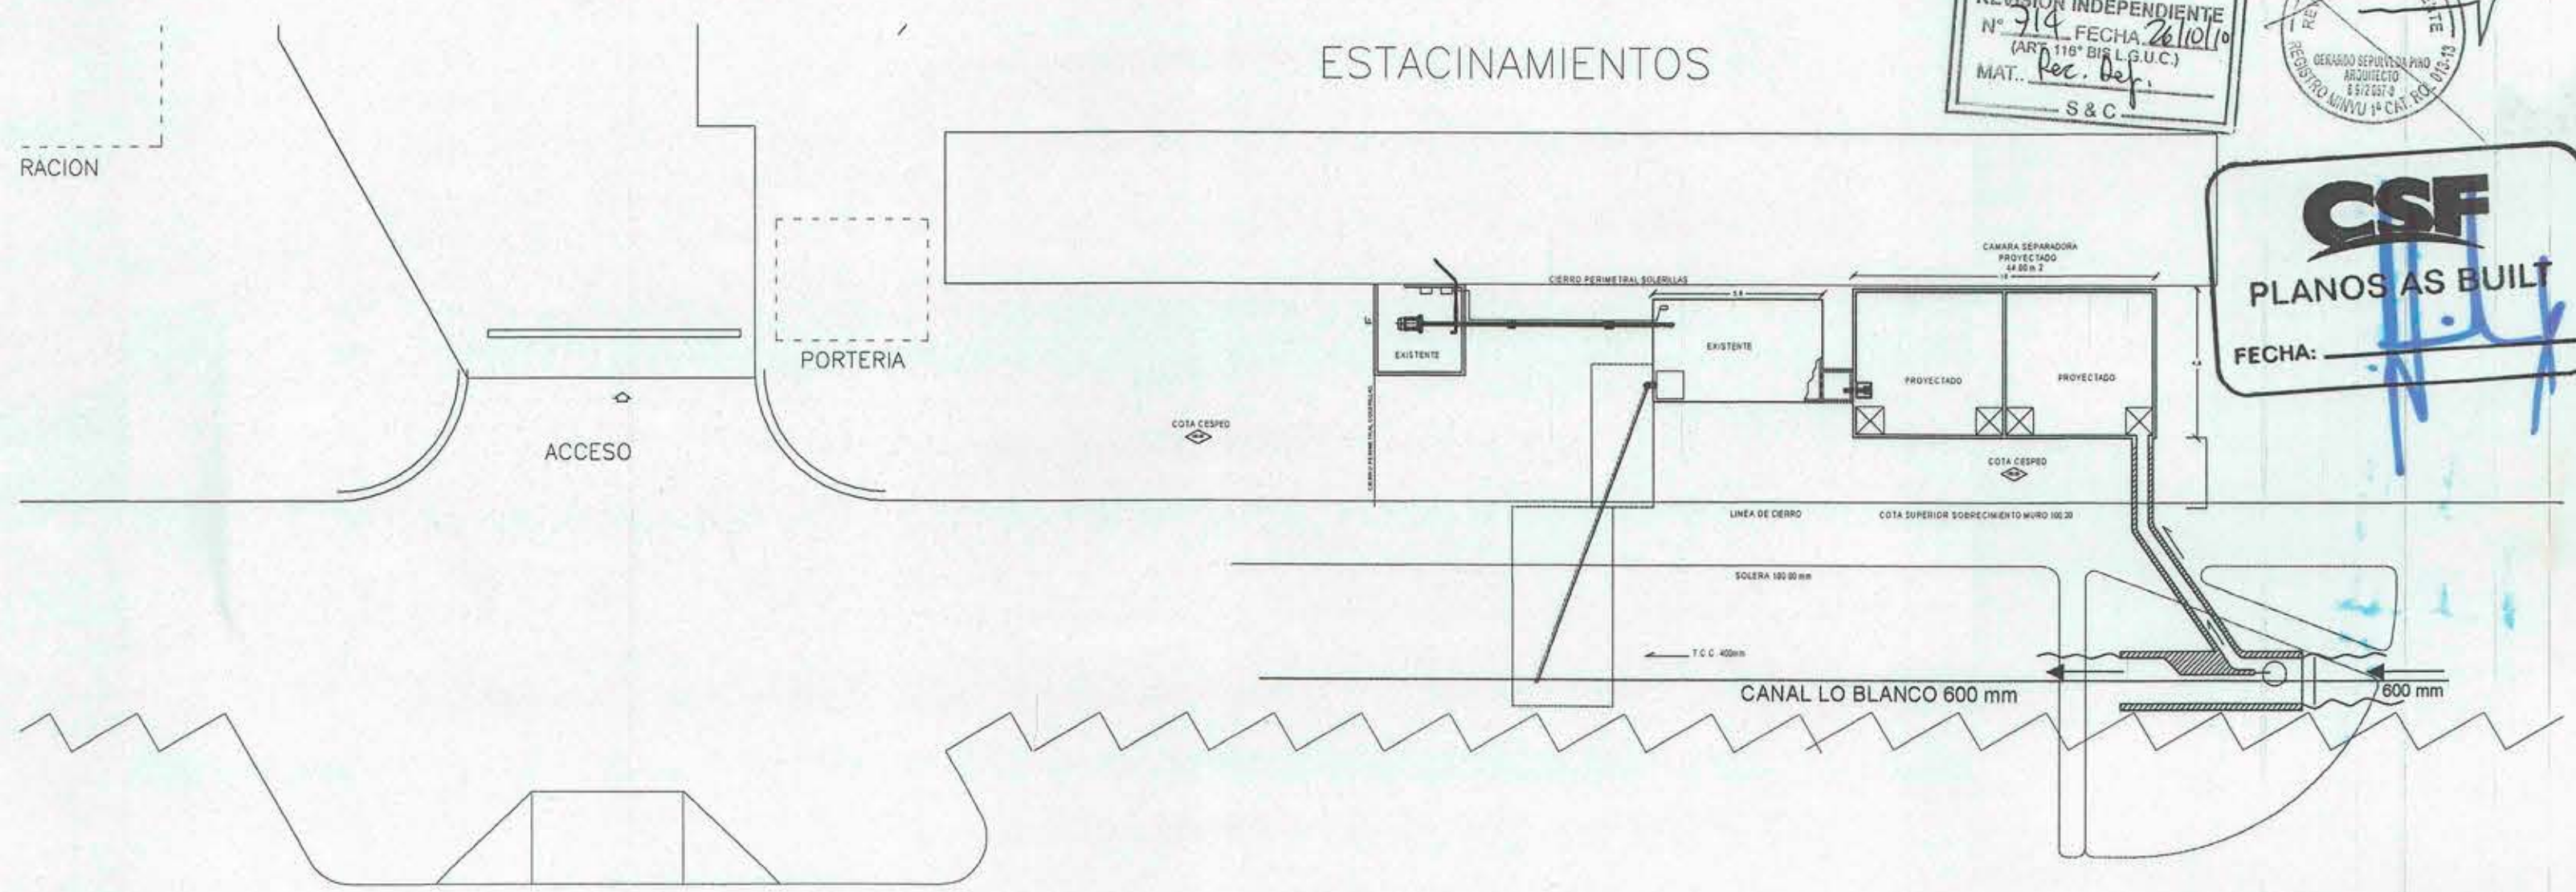

PLANOS DE EMPLAZAMIENTO
Plano de Estanque PROYECTADO_Nivel Inferior_ esc. 1/200



ALCALDE:
SADI MELO MOYA

"PROYECTO BICENTENARIO MEJORAMIENTO ESTADIO LO BLANCO"
CONSTRUCCION DOMO ESTRUCTURAL

ARQUITECTO: YANINA MASSARO	FECHA: 14/09/2010
DIBUJANTE PROYECTISTA: CARLA INOSTROZA	FECHA: 14/09/2010
REVISOR: D.O.M.	FECHA: 14/09/2010
CONTENIDO: EMPLAZAMIENTO, SITUACION ACTUAL, UBICACION, SITUACION PROPUESTA, ESQUEMA DE SUPERFICIE	FECHA: 14/09/2010
ESCALAS: INDICADAS	FECHA: 14/09/2010
ARCHIVO: E_A_1-2_EMLAZ	FECHA: 14/09/2010
VERSION: AS BUILT	FECHA: SEPTIEMBRE
LAMINA N°: 1	DE: 1



PLANOS LICITACION
ID: 1736-793-LP09