



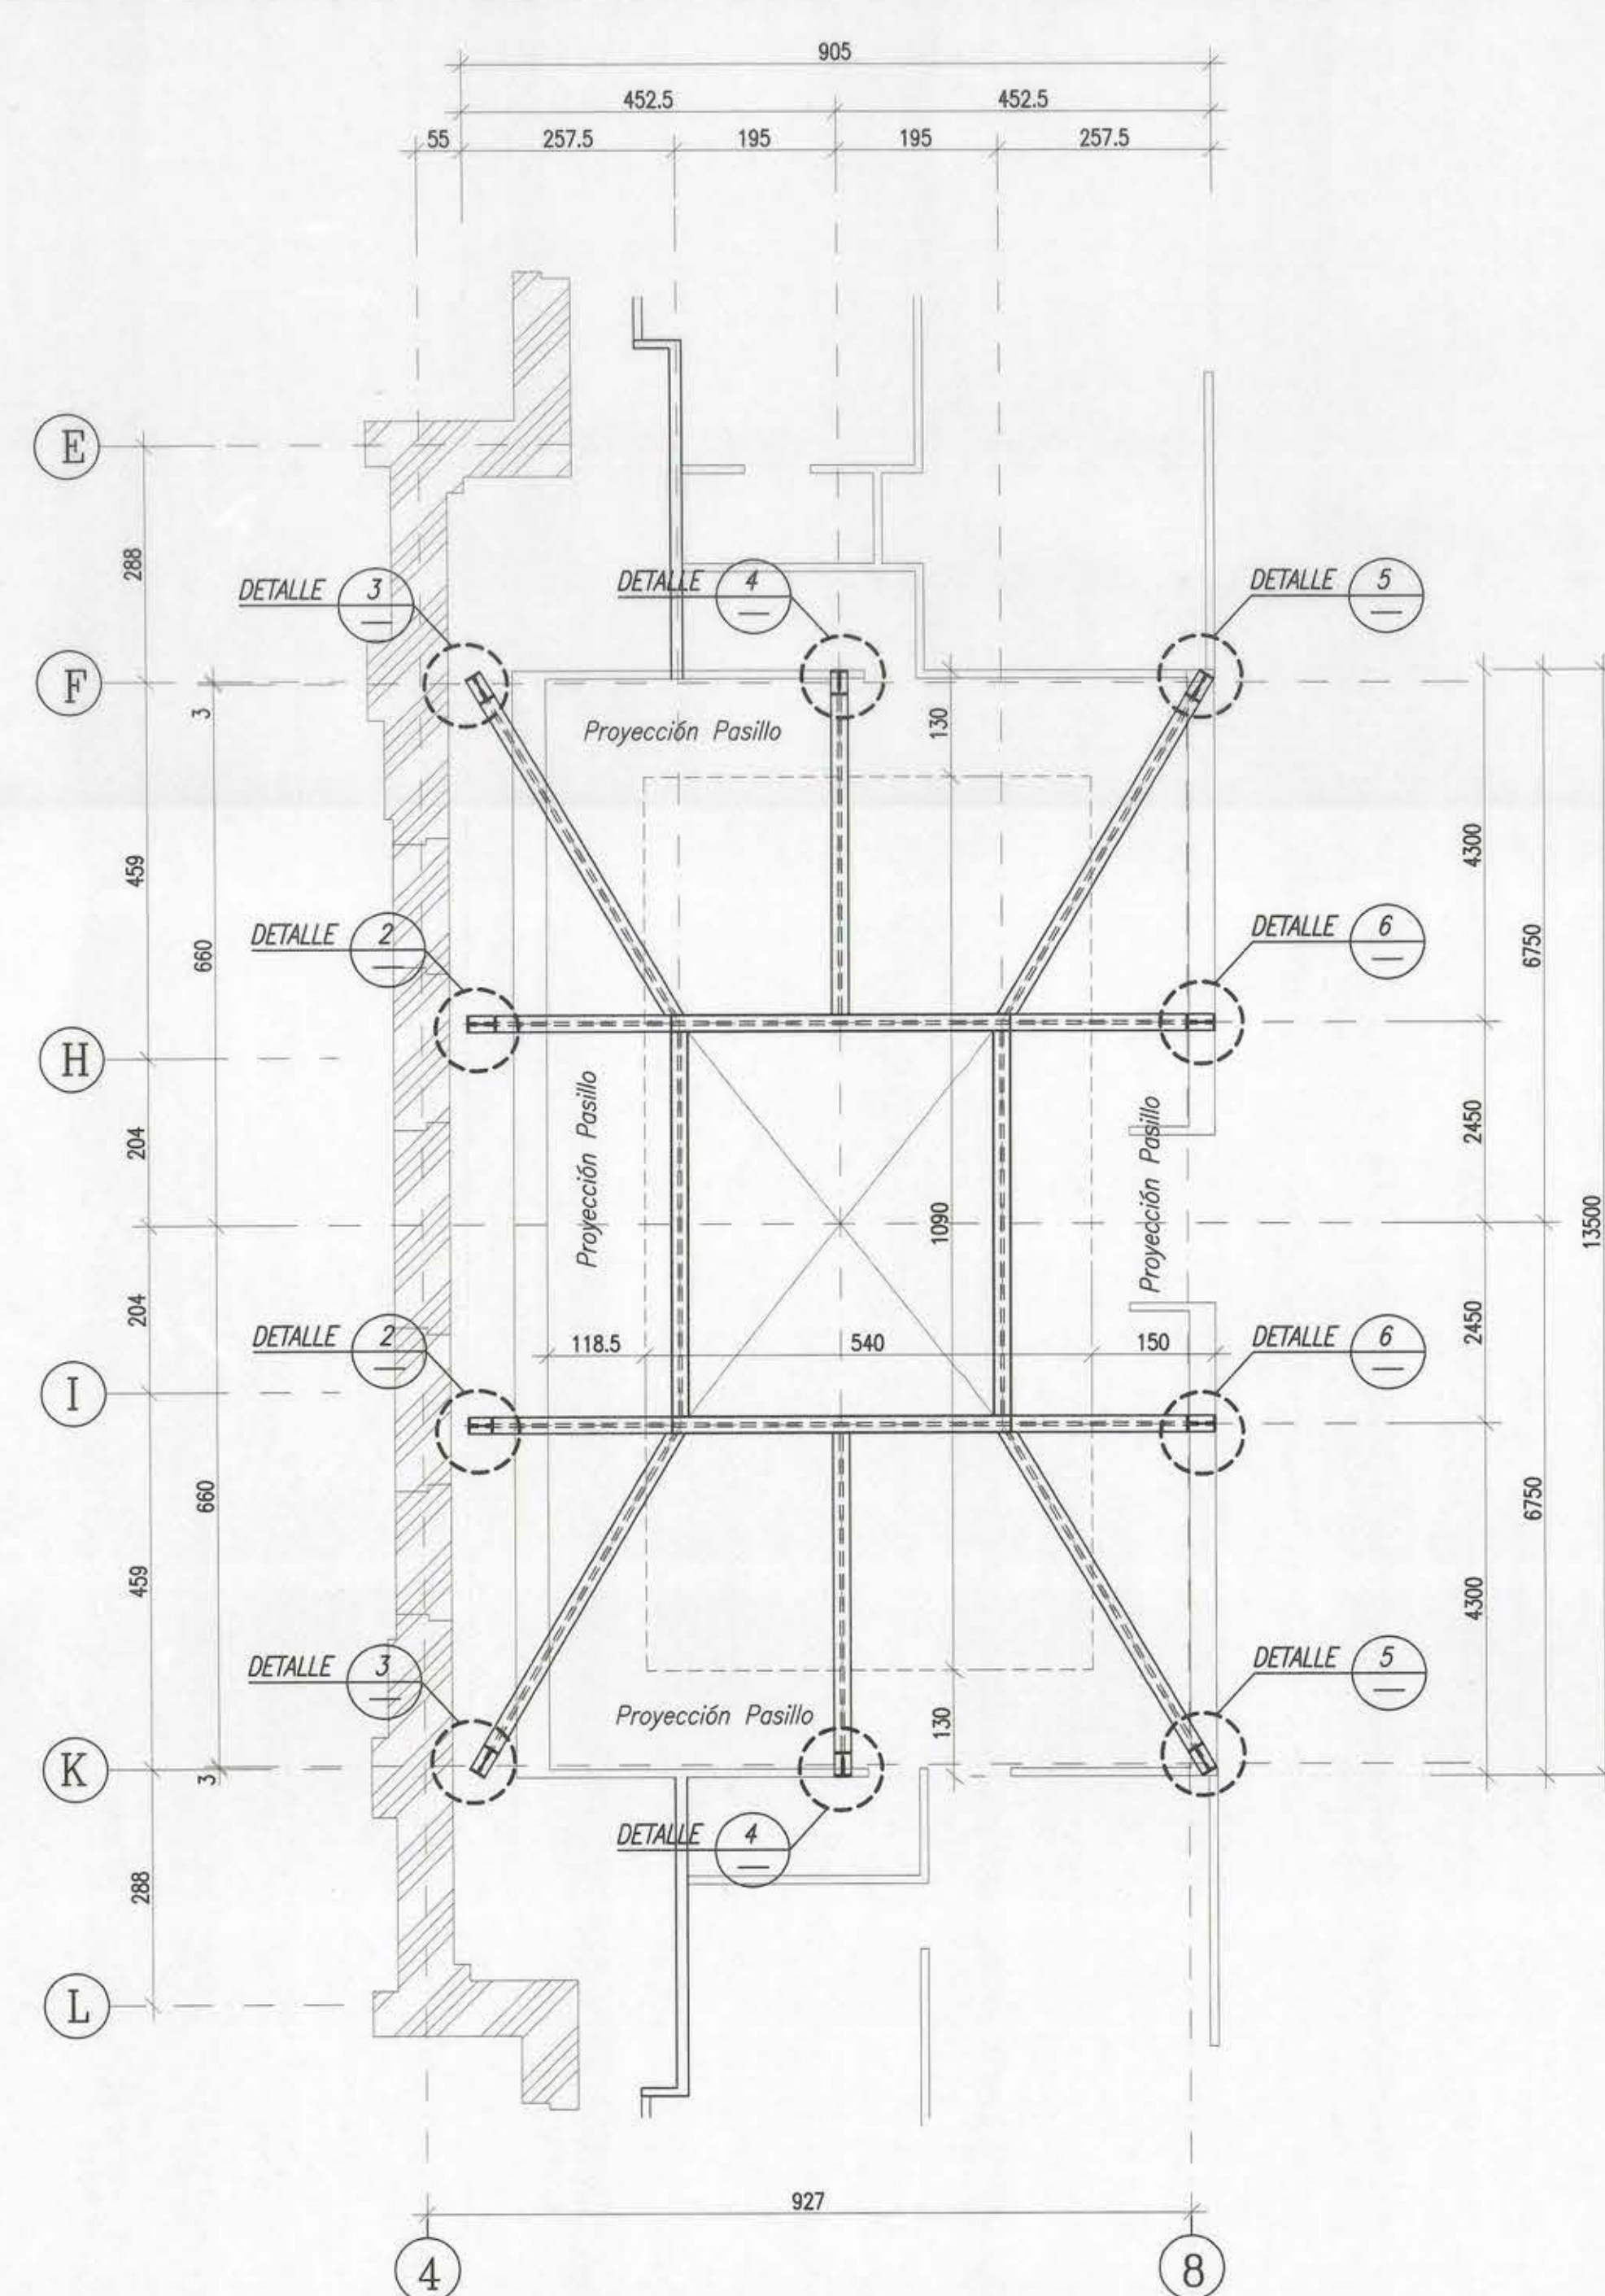


DETALLE UBICACION CUPULA

ESC. 1 : 75

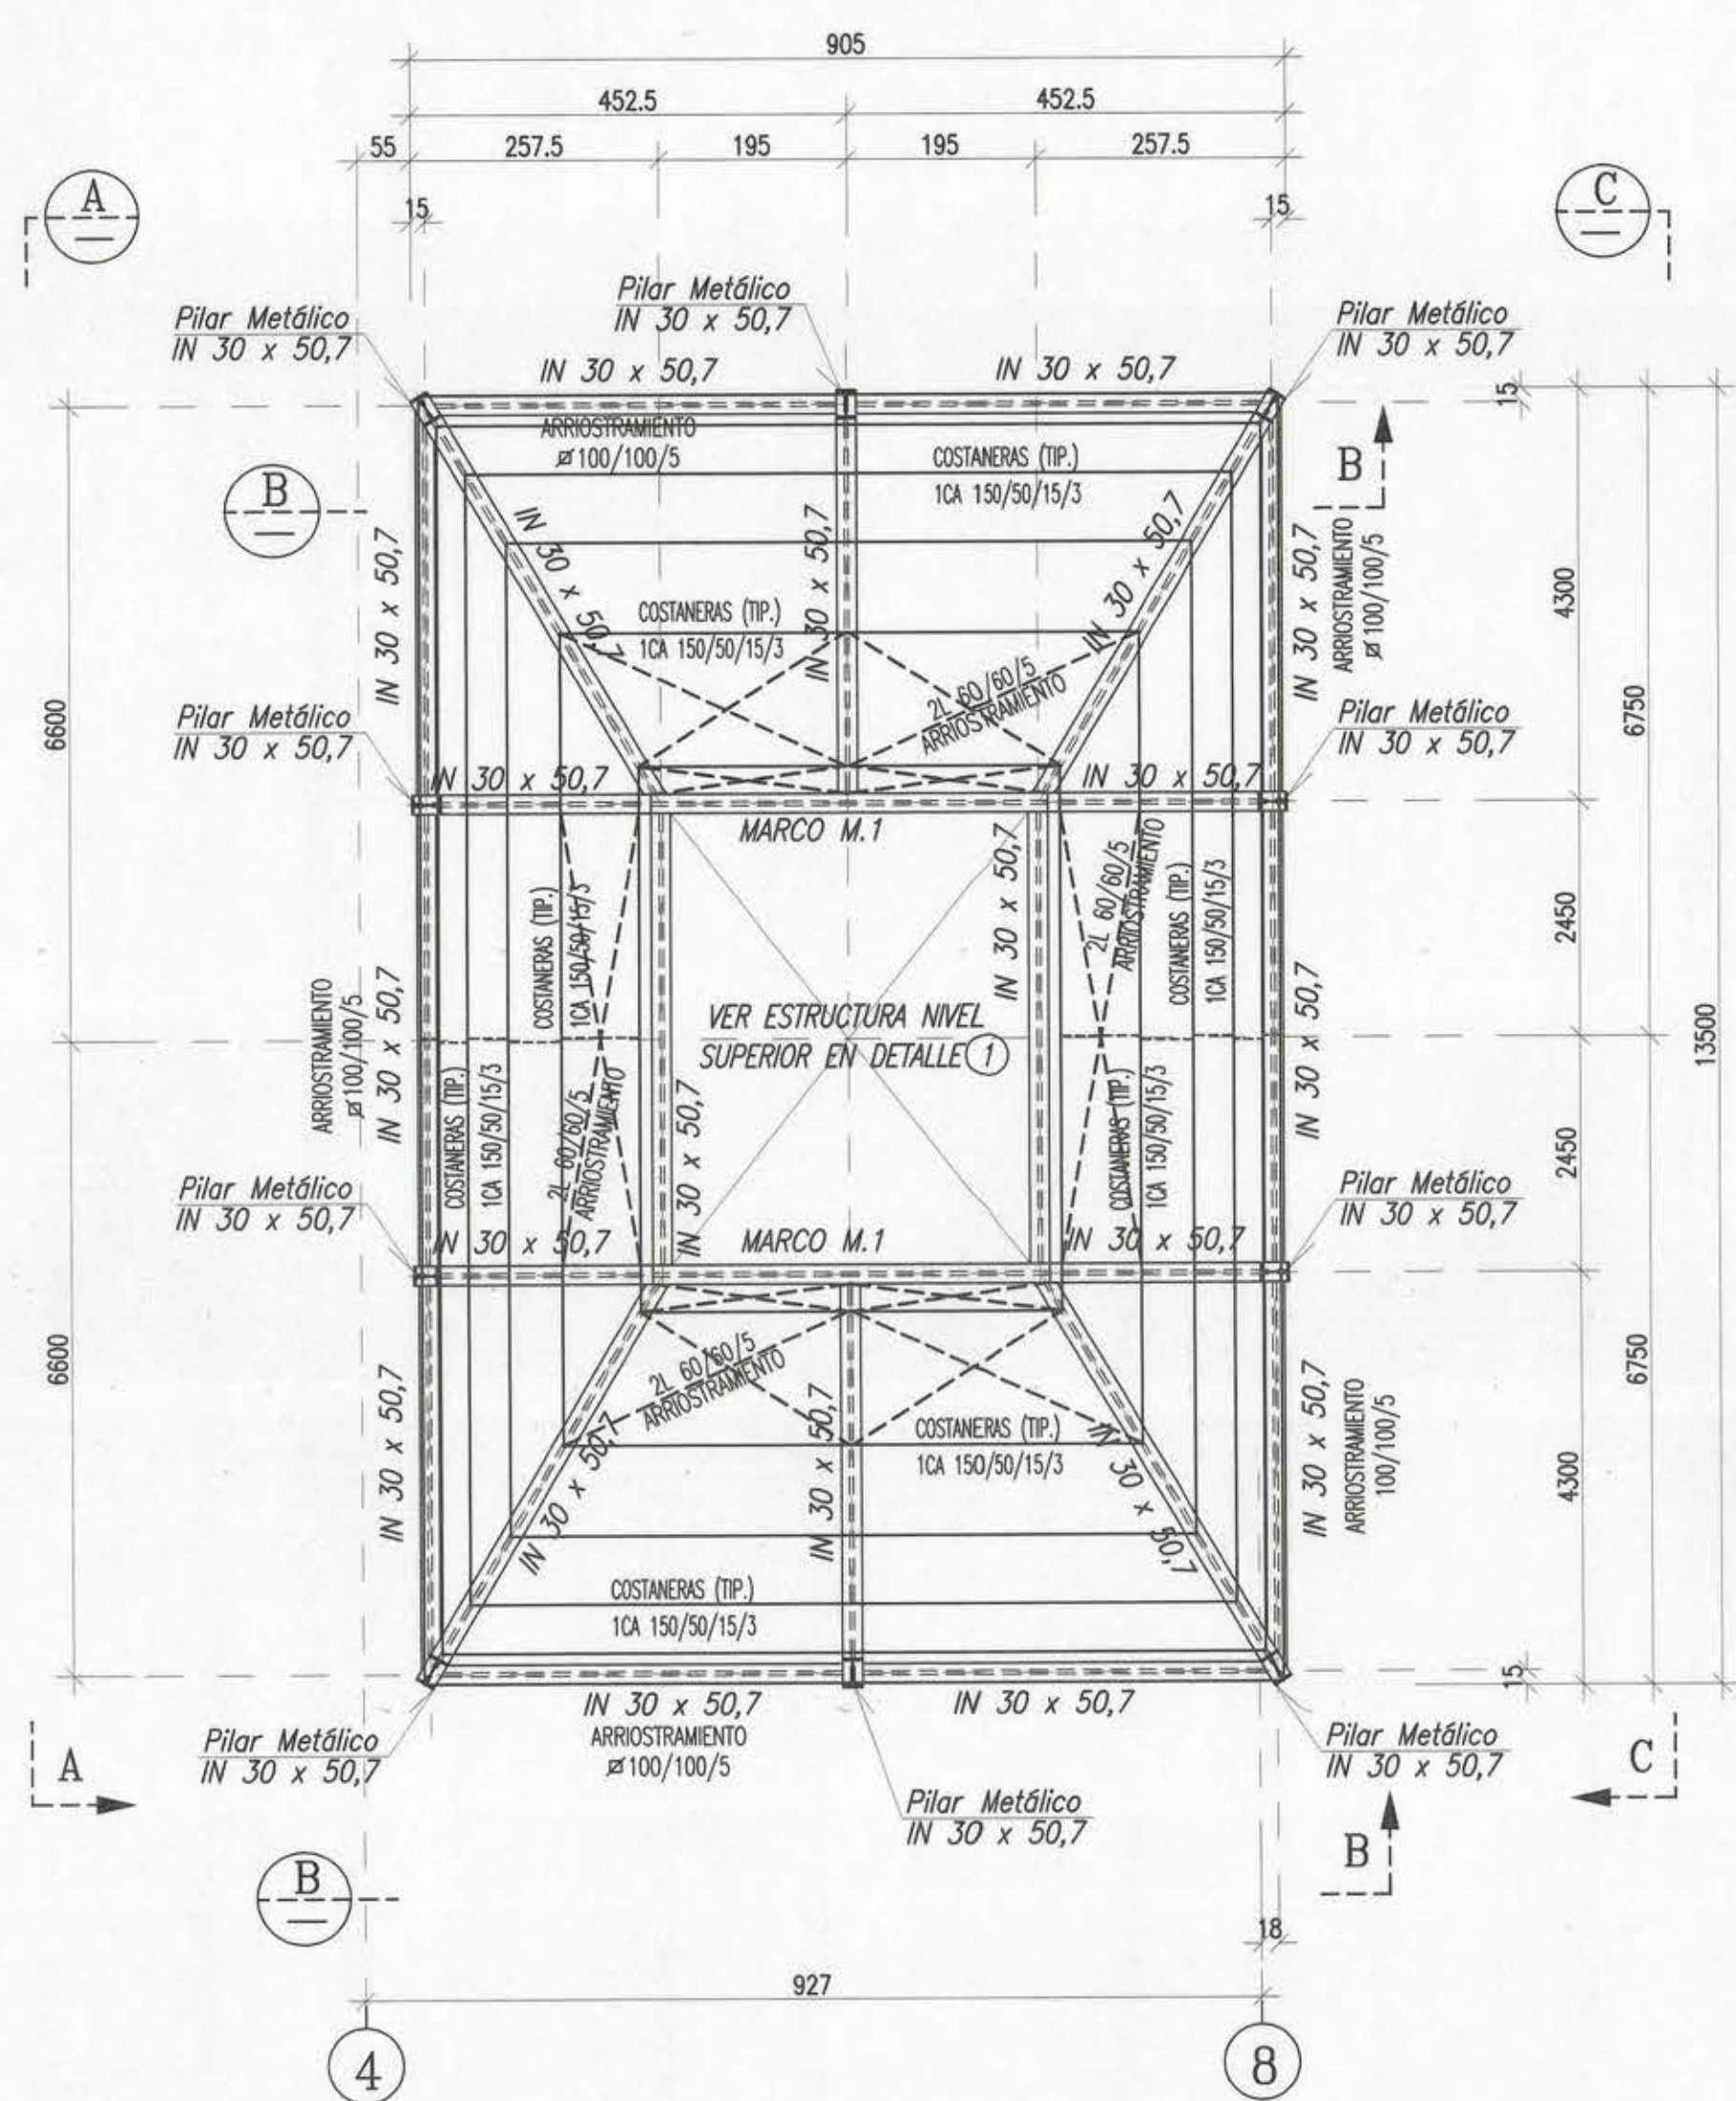


PLANTA DE ESTRUCTURA CUPULA

ESC. 1 : 75

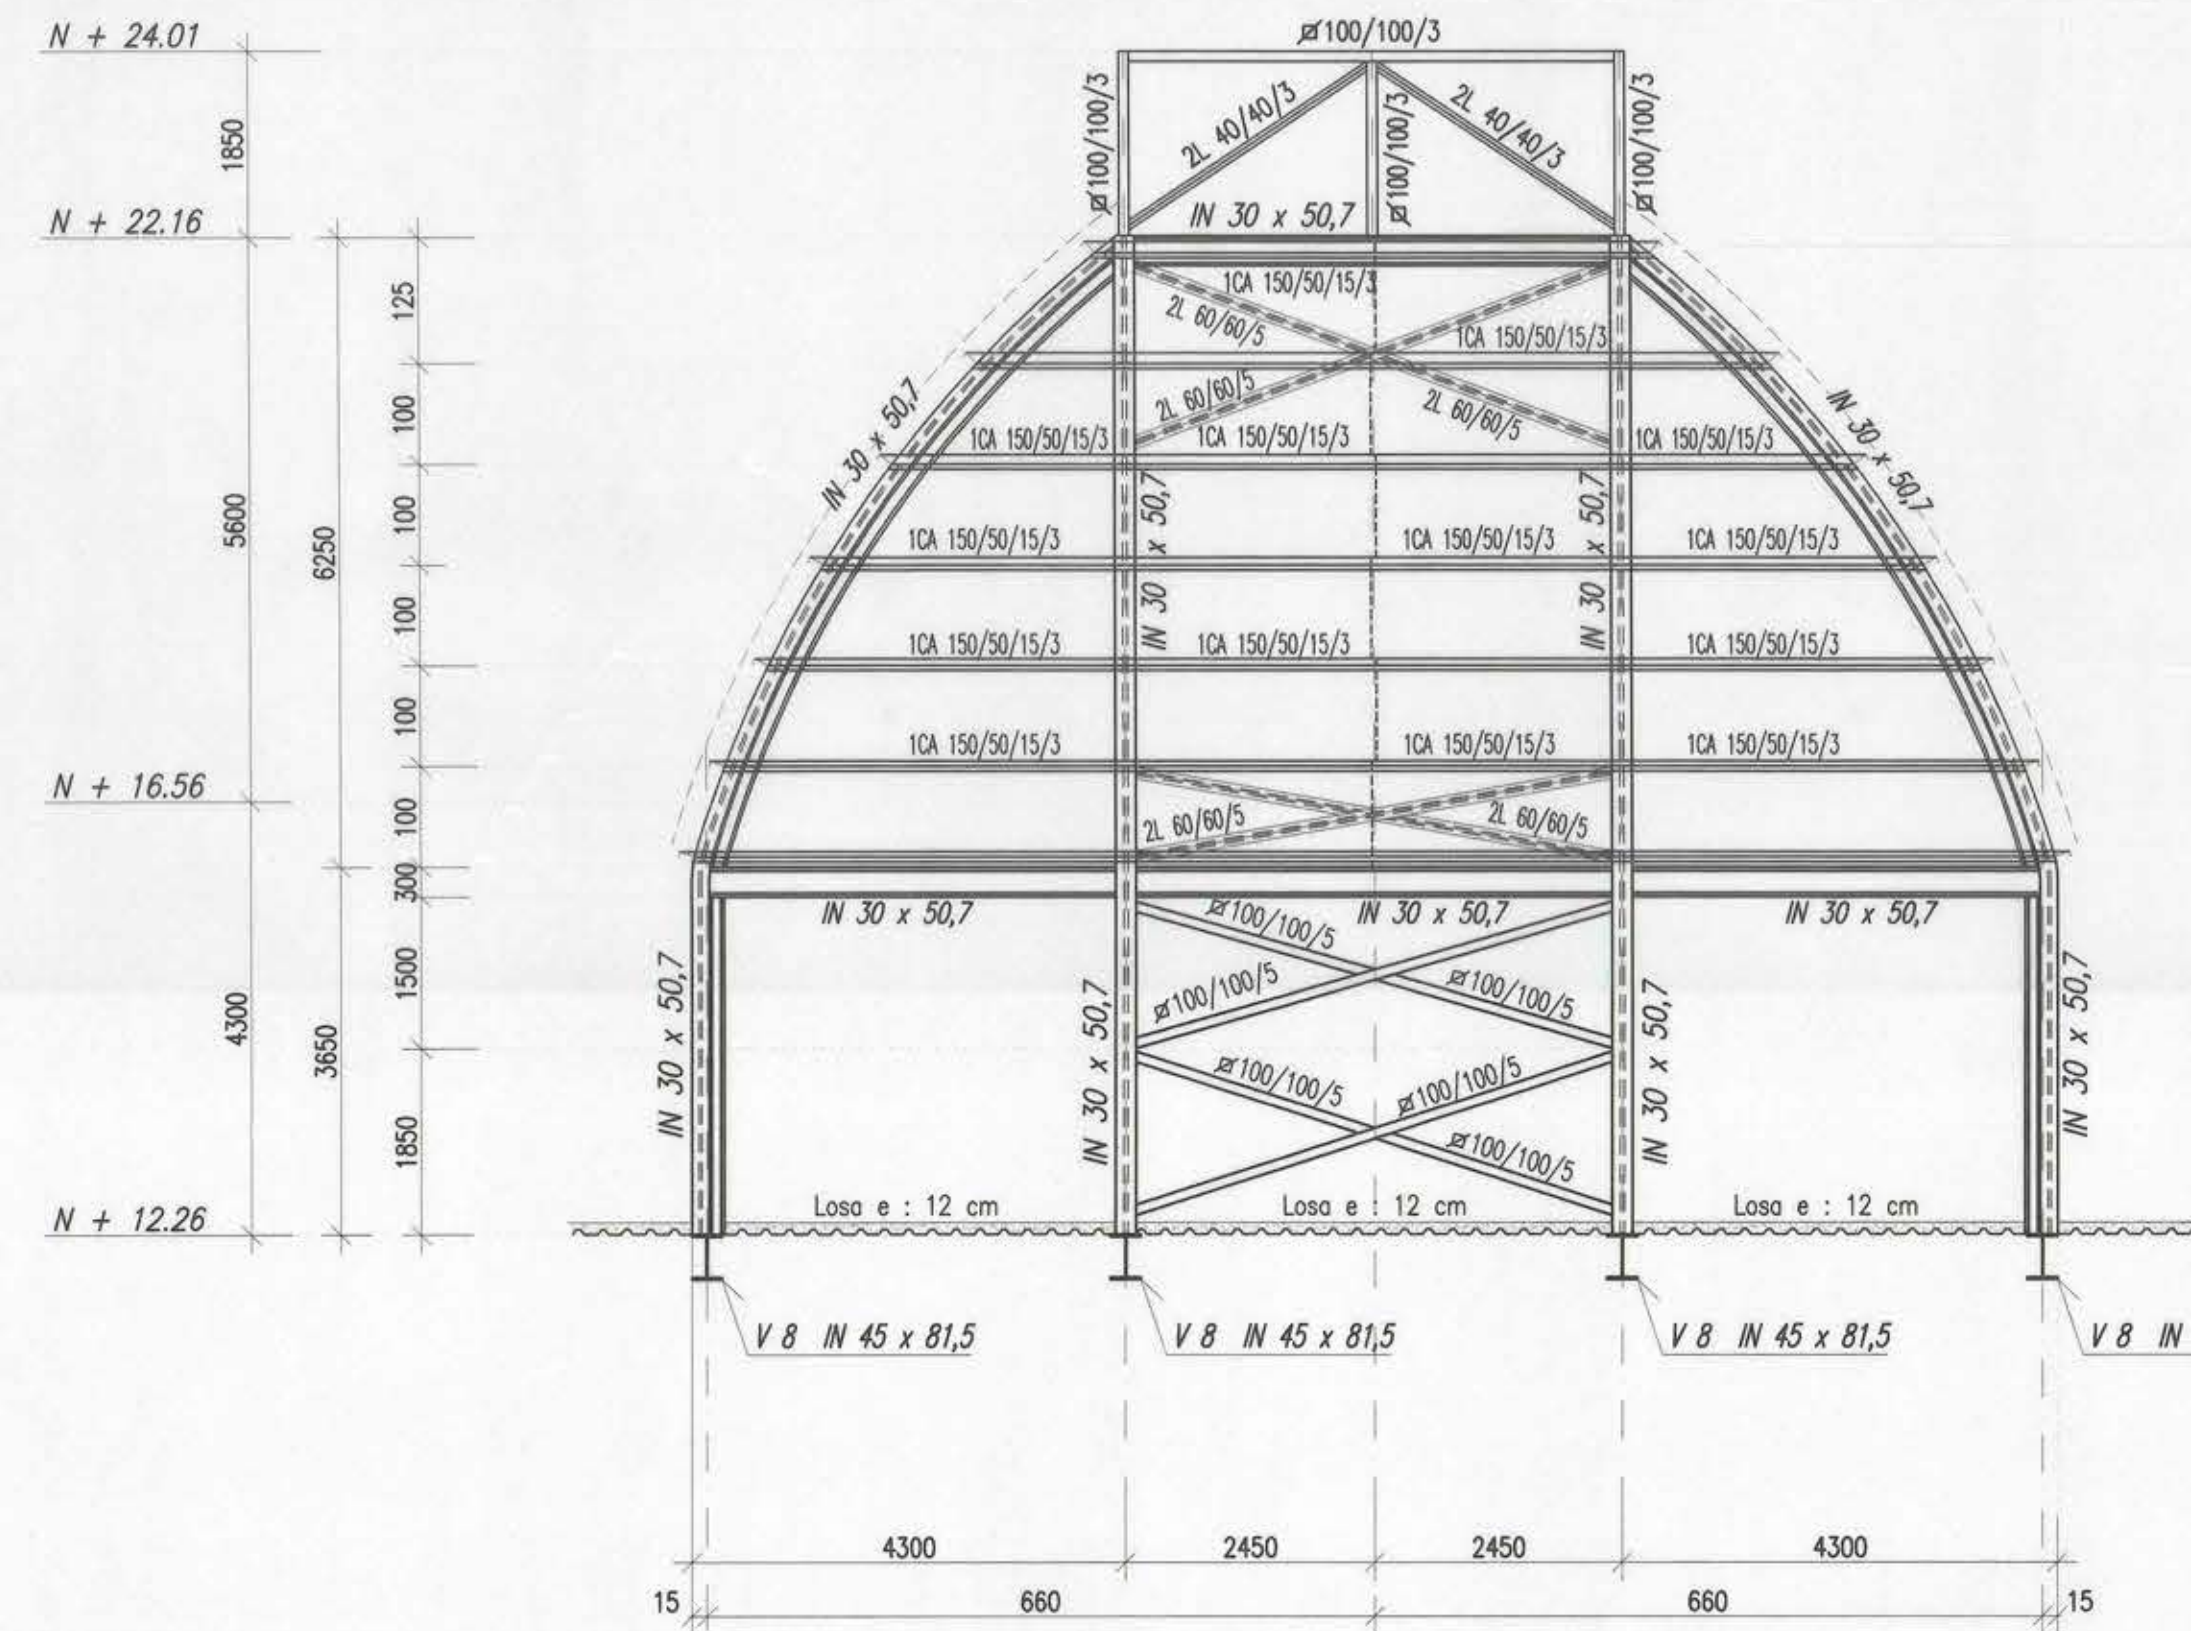


VISTA A

ESC. 1 : 75

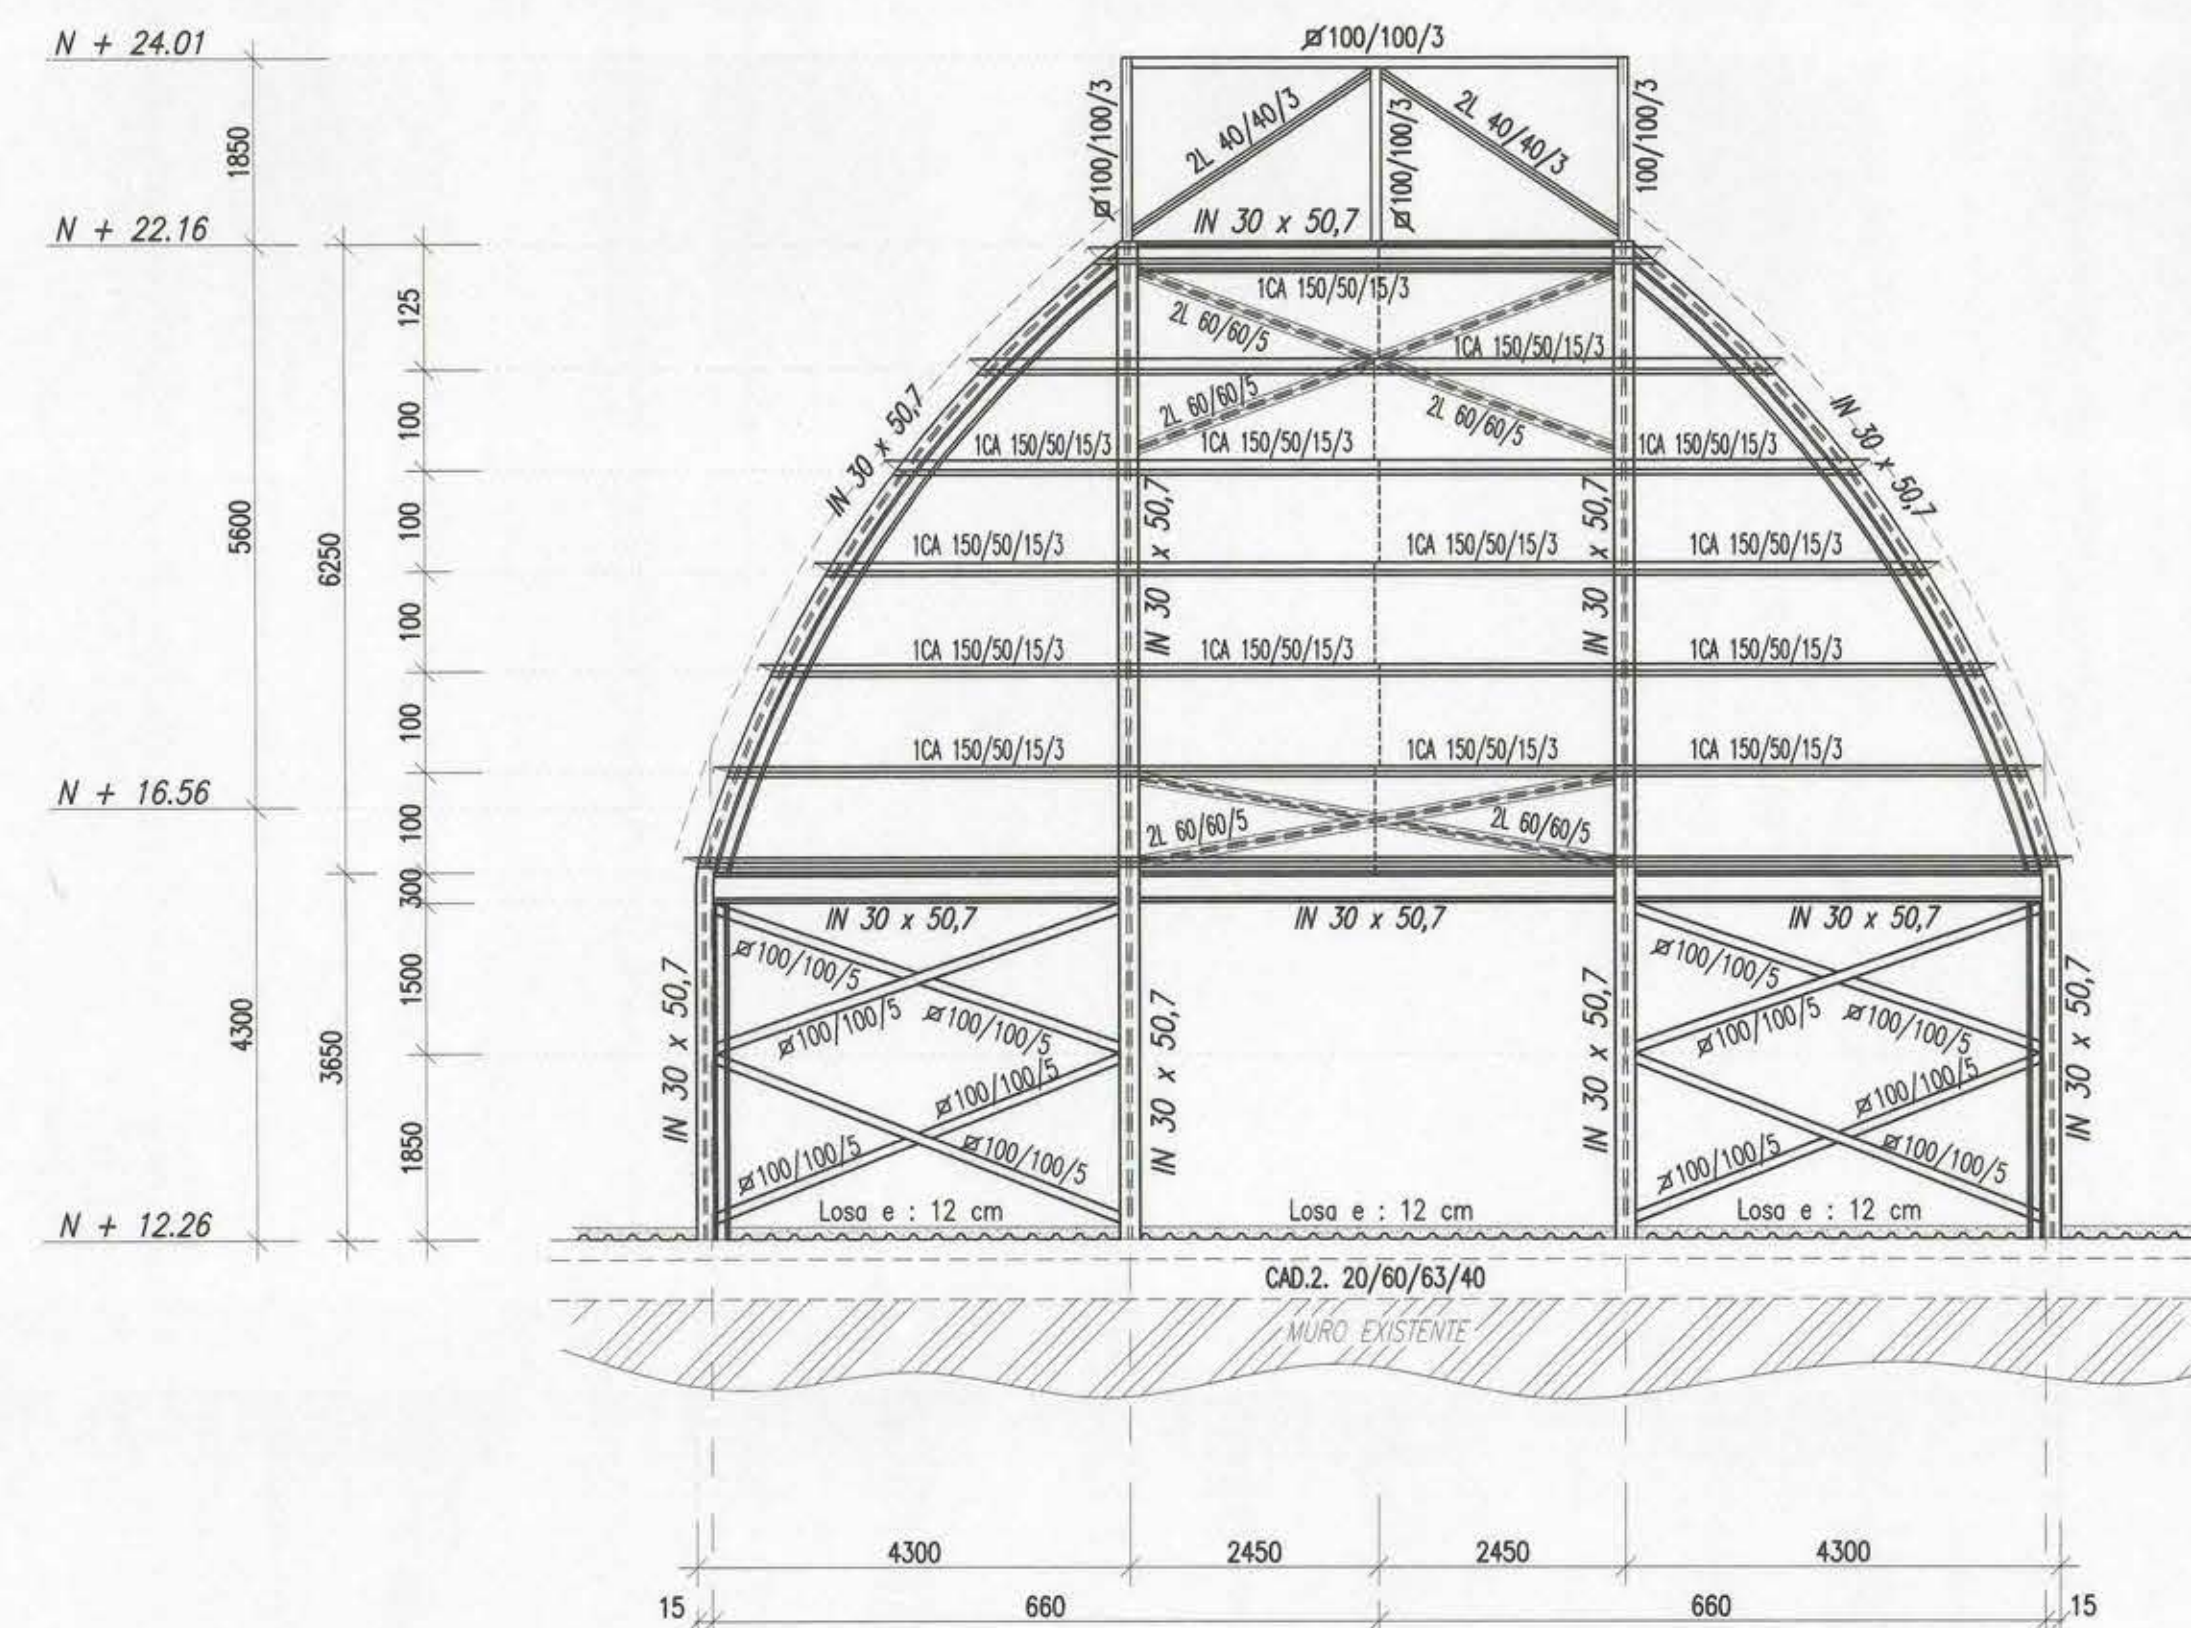


VISTA C

ESC. 1 : 75

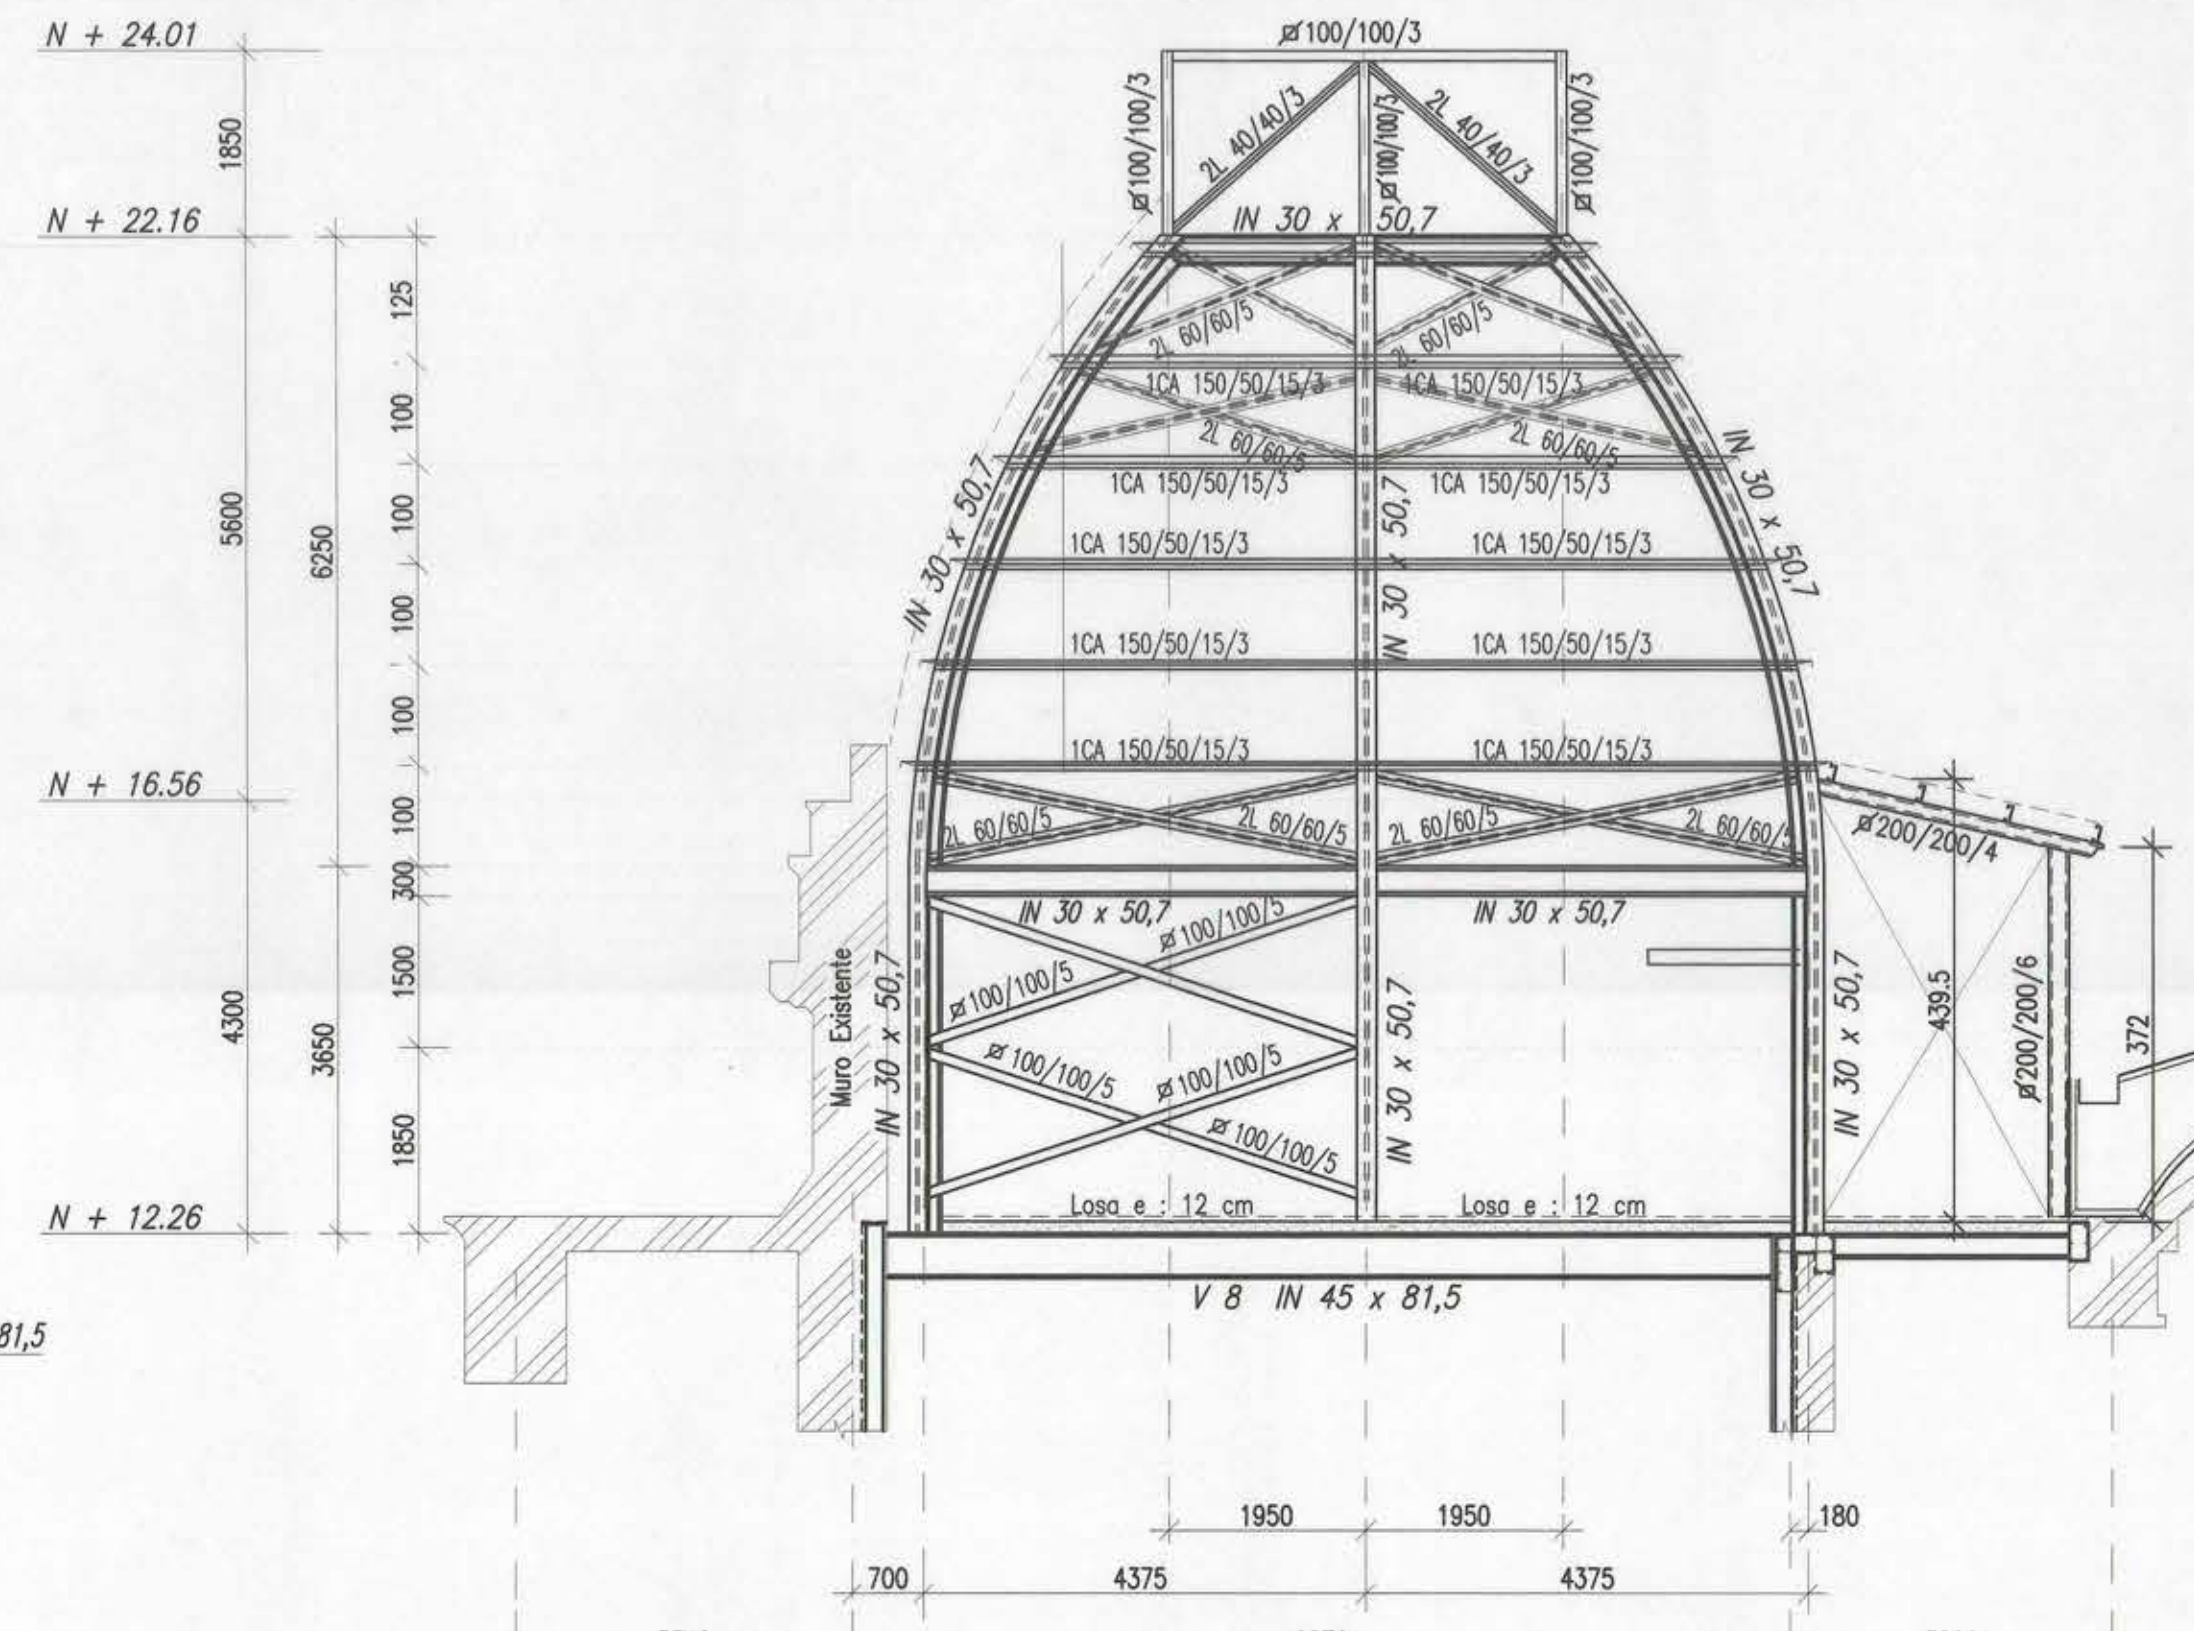


VISTA B

ESC. 1 : 75

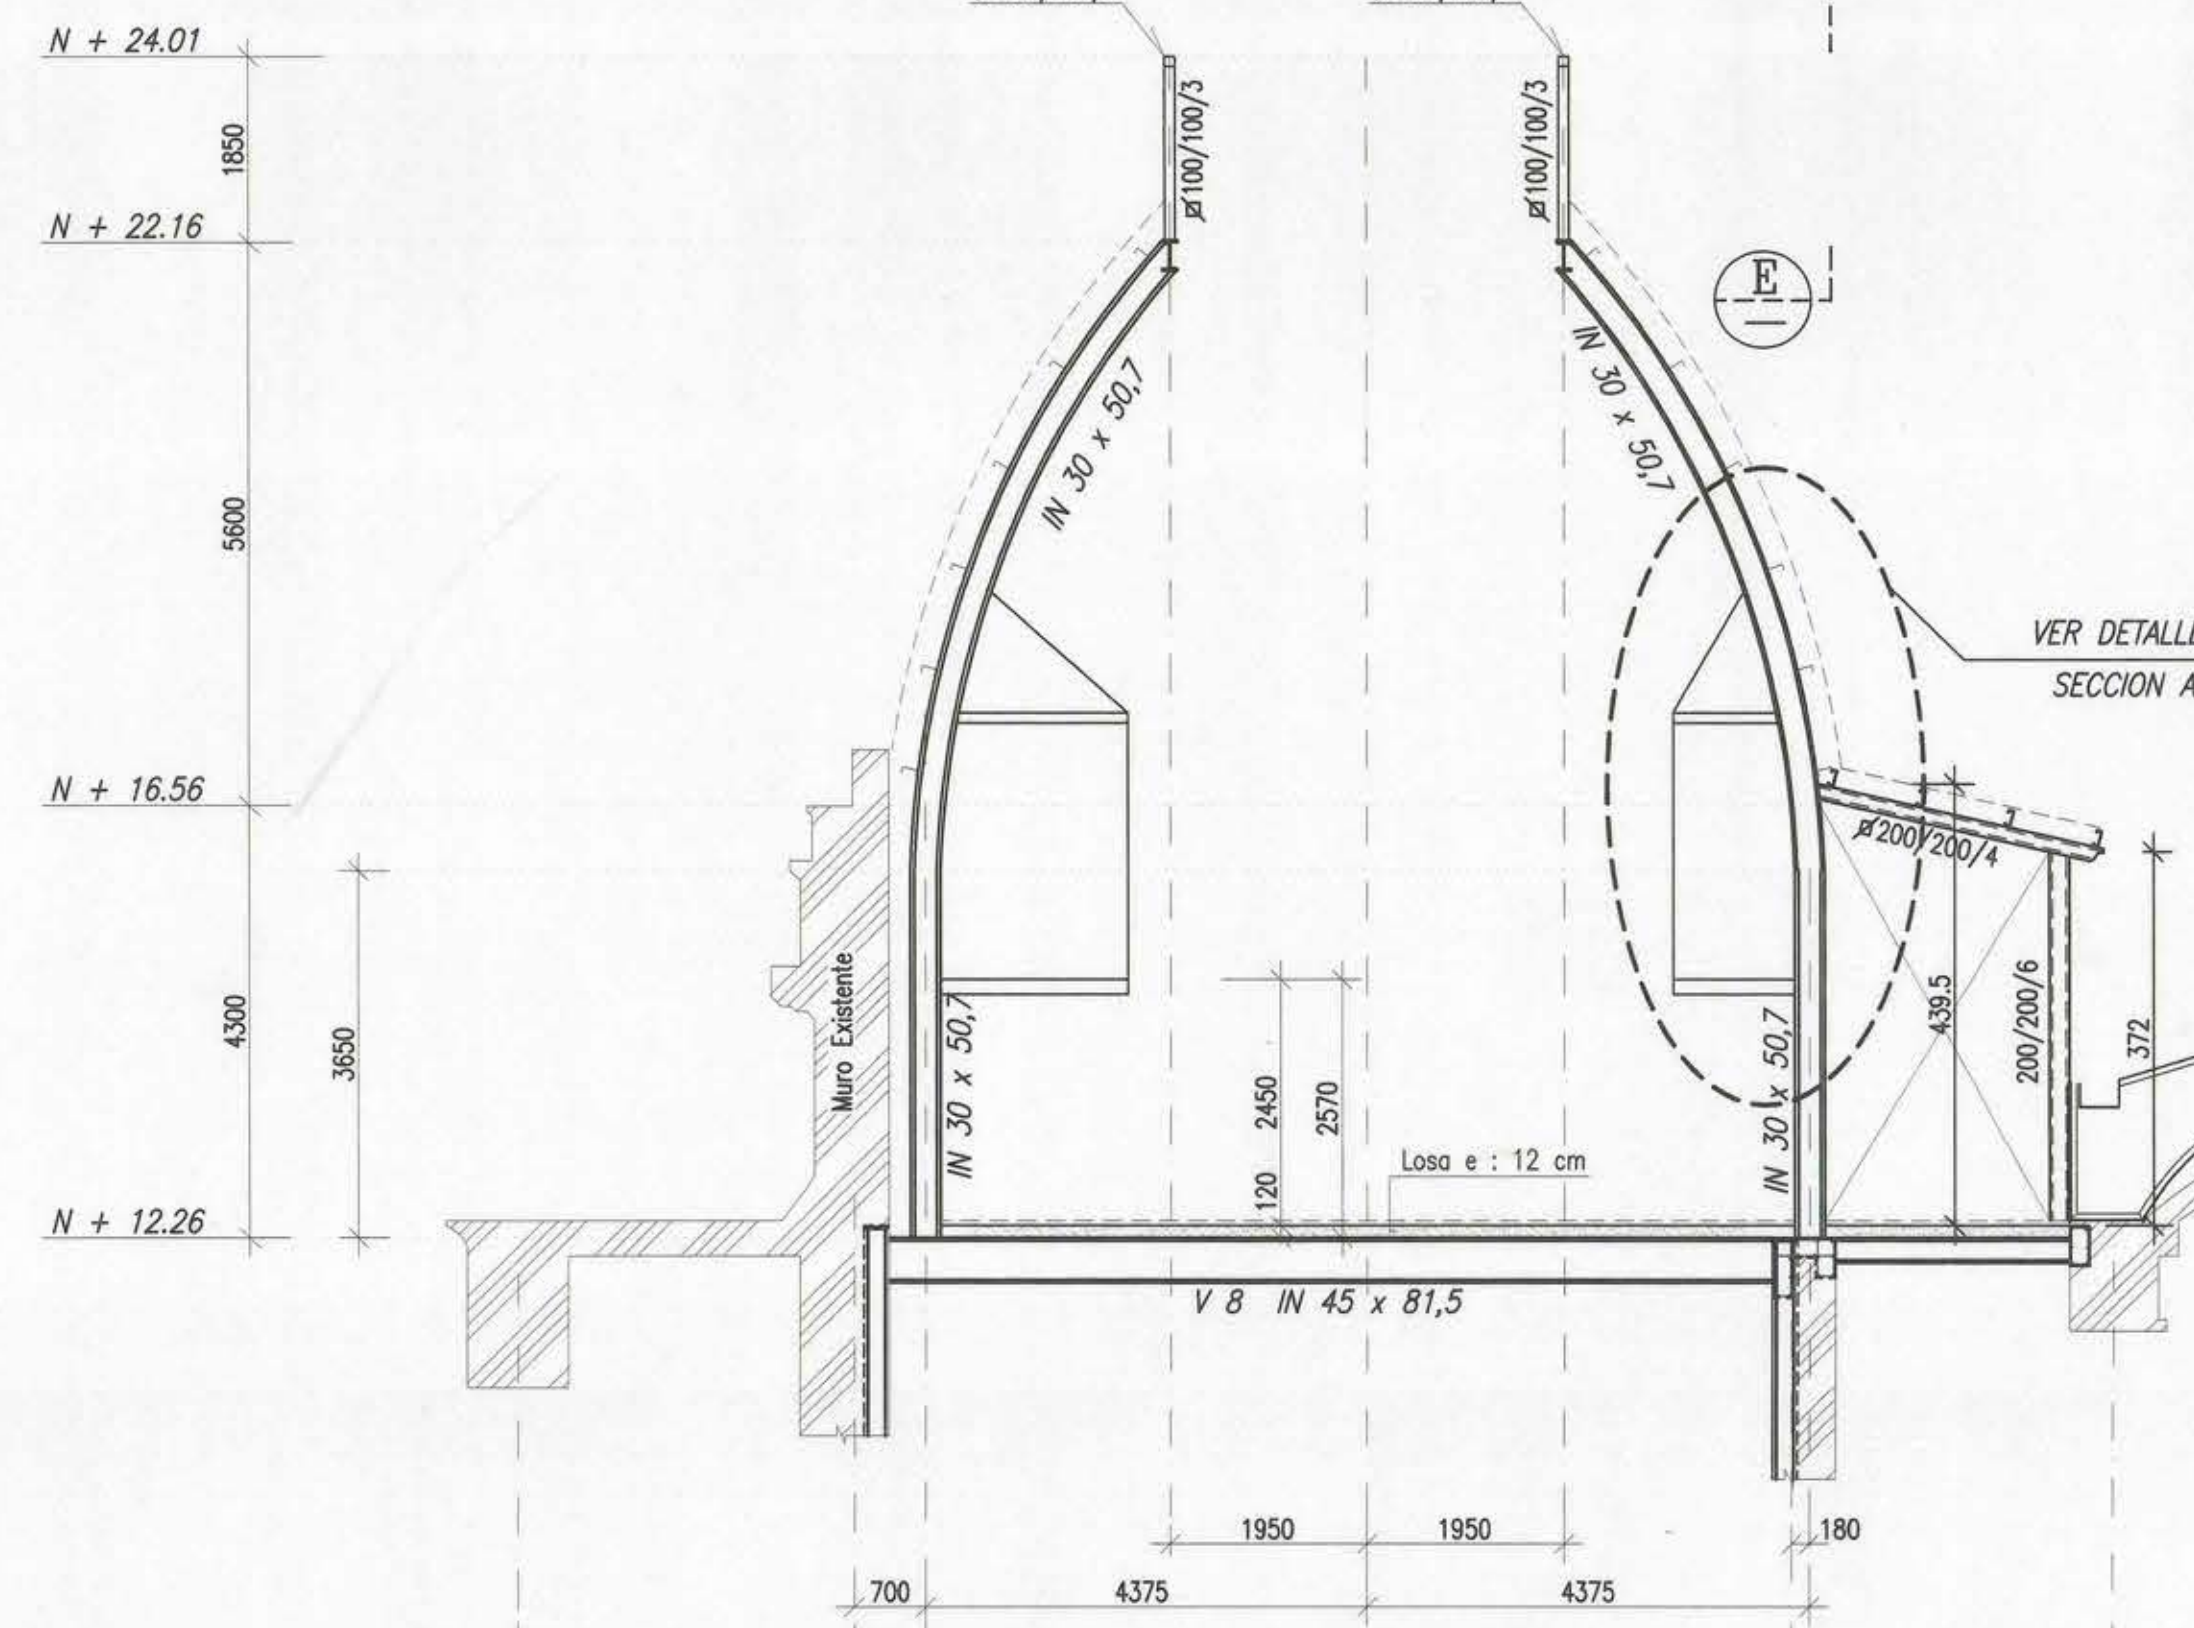


ELEVACION Marco M1

ESC. 1 : 75

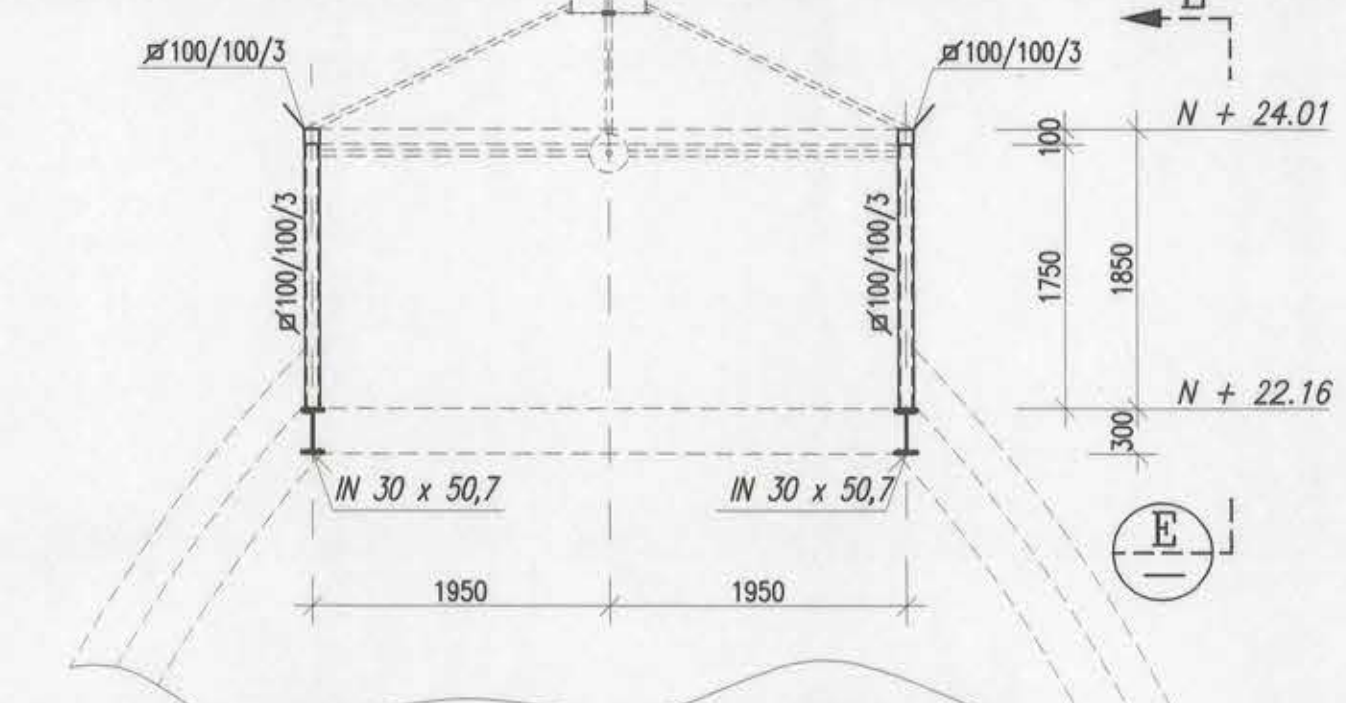


SECCION D

ESC. 1 : 50

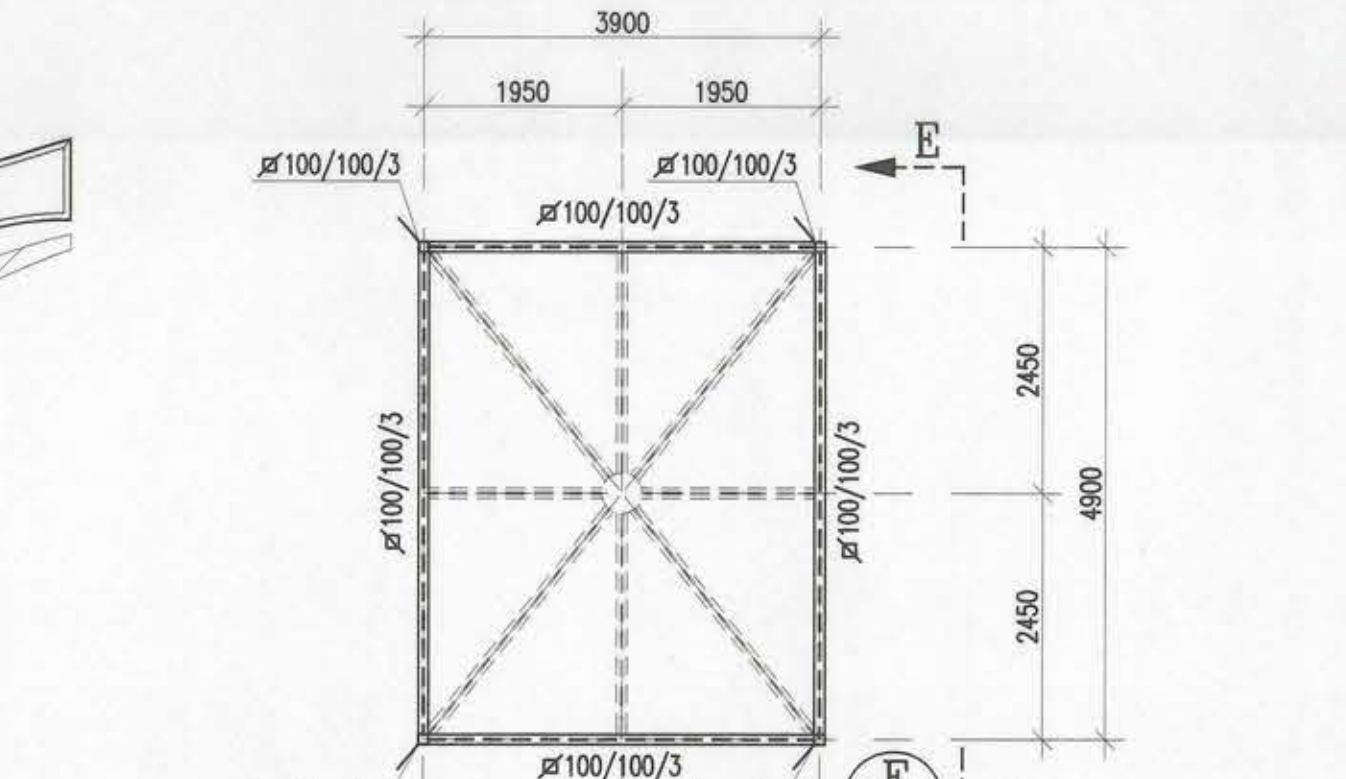


DETALLE 1

ESC. 1 : 75

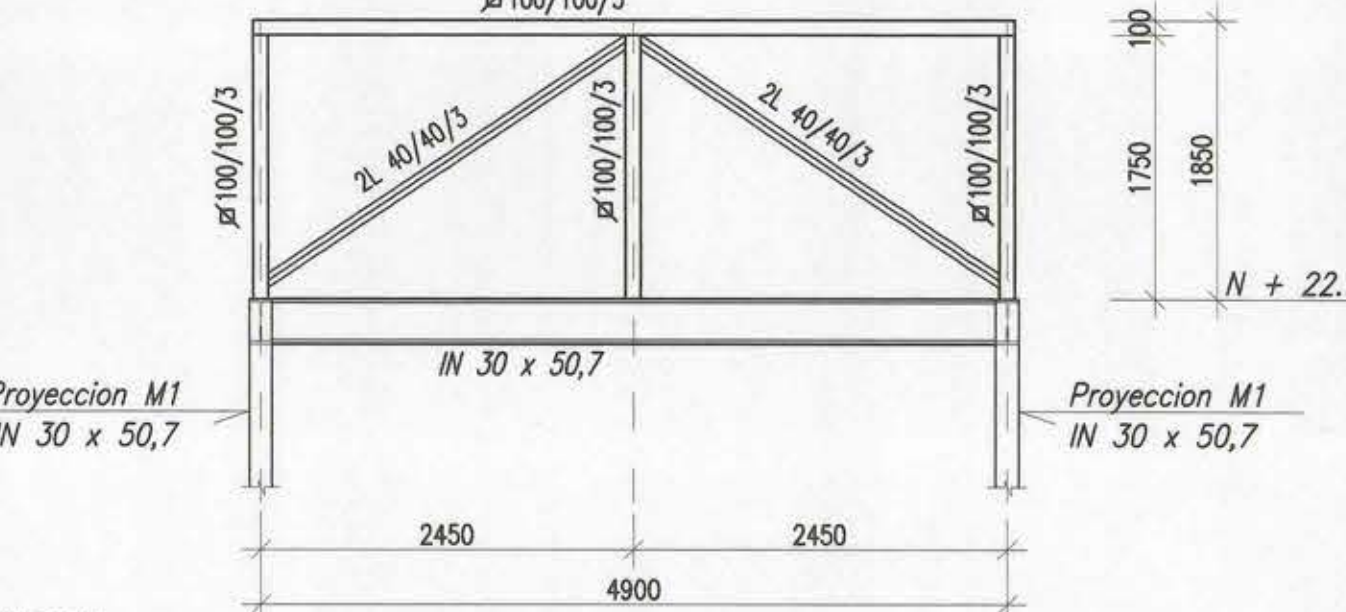

VISTA E

ESC. 1 : 50

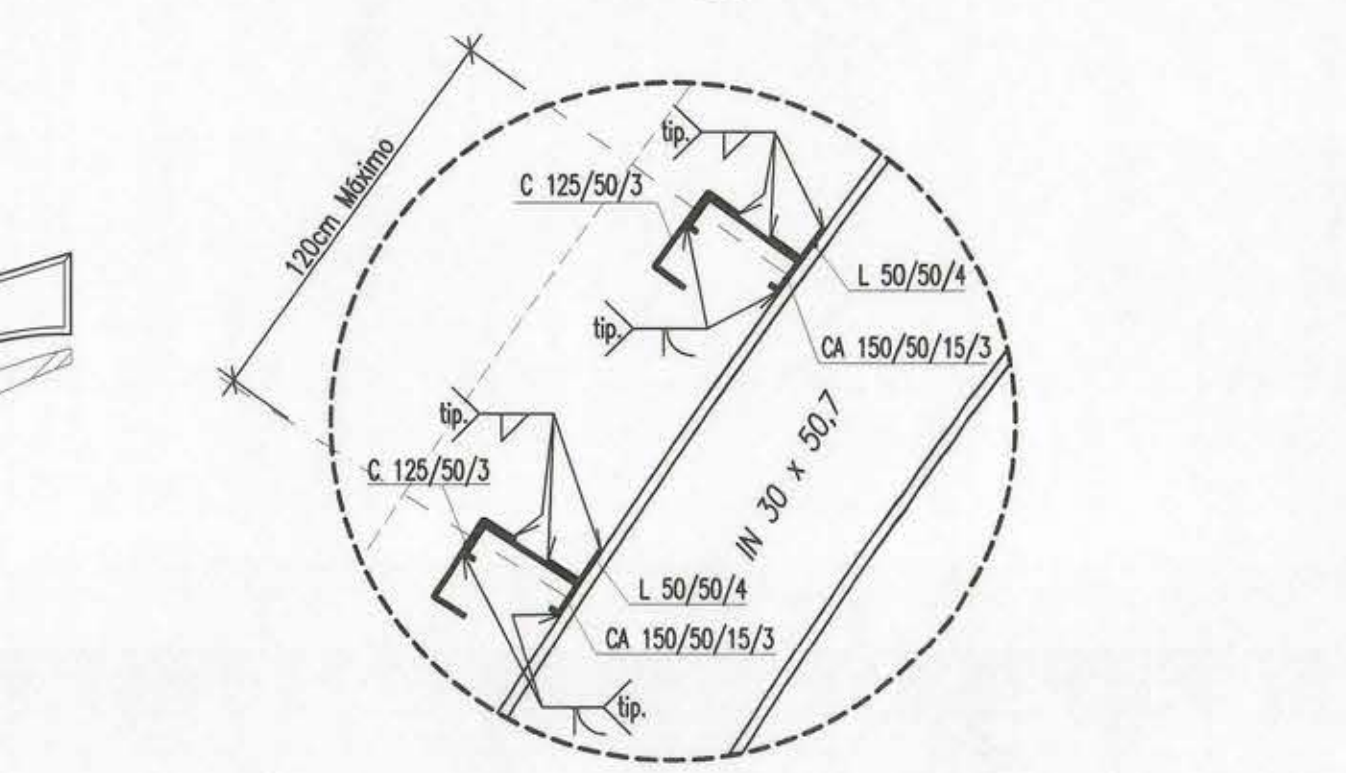

DETALLE DE COSTANERA CUPULA (Típica)

ESC. 1 : 10

0	PARA CONSTRUCCION	J.C.C.	I.C.R.	02/06/2003
B	PARA PROPUESTA	J.C.C.	I.C.R.	04/02/2003
A	EN REVISION	J.C.C.	I.C.R.	00/12/2002
0	DESCRIPCION	APROBO	DIBUJO	FECHA
REVISIONES				

REPARACIONES ESTRUCTURALES E INSTALACIONES MUSEO DE ARTE CONTEMPORANEO

PLANTA DE ESTRUCTURA CUPULA - SECCIONES - DETALLES

OBRA	REPARACIONES ESTRUCTURALES E INSTALACIONES MUSEO DE ARTE CONTEMPORANEO
CONTENIDO	PLANTA DE ESTRUCTURA CUPULA - SECCIONES - DETALLES
Ing. J.C.C. H.W.G.	Ing. J.C.C. H.W.G.
Ing. J.C.C. H.W.G.	Ing. J.C.C. H.W.G.
Ing. J.C.C. H.W.G.	Ing. J.C.C. H.W.G.

V.B. MANDANTE	ARQUITECTO CONSULTOR
CLAUDIO NAVARRETE ARTOB. Y CIA. LTDA.	
DIRECCION DE ARQUITECTURA	

REGION : METROPOLITANA OBRA : REPARACIONES ESTRUCTURALES E INSTALACIONES MUSEO DE ARTE CONTEMPORANEO


PROV. : SANTIAGO PLANO : PLANTA DE ESTRUCTURA CUPULA - SECCIONES - DETALLES

COMUNA : SANTIAGO INGENIERO J.C.C. H.W.G. CROQUIS DE UBICACION

DIRECTOR REGIONAL SUBROGANTE ARQUITECTO ALFONSO ADROVER LAMINA CLAVE 11


ARQTO. INSPECTOR LASTENIA BRITO FECHA NOV. 2002 FORMATO 75 X 110

ESCALA 1 : 75 ARCHIVO TECNICO

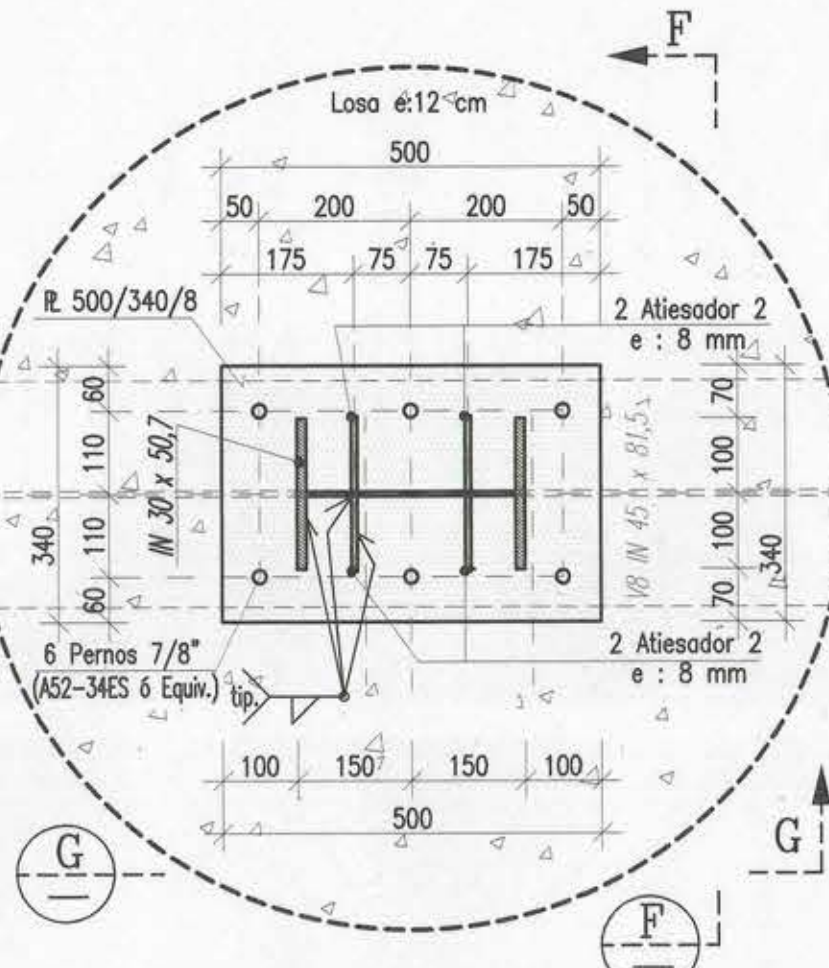


DETALLE 2

ESC. 1 : 10

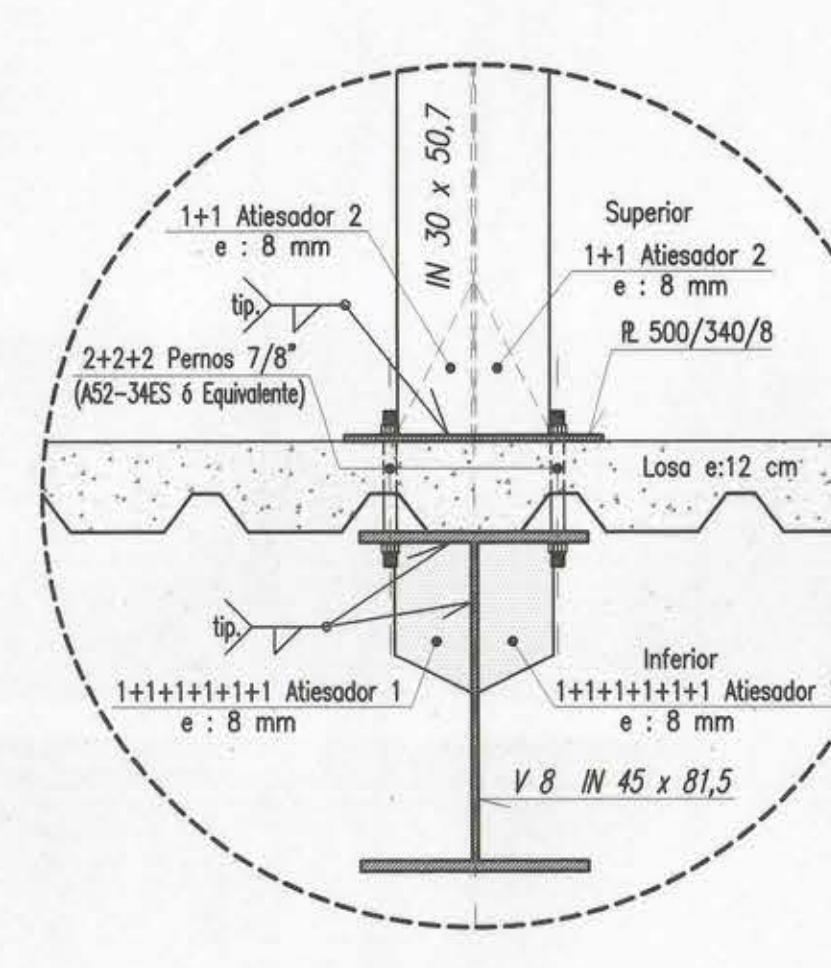


VISTA F

ESC. 1 : 10

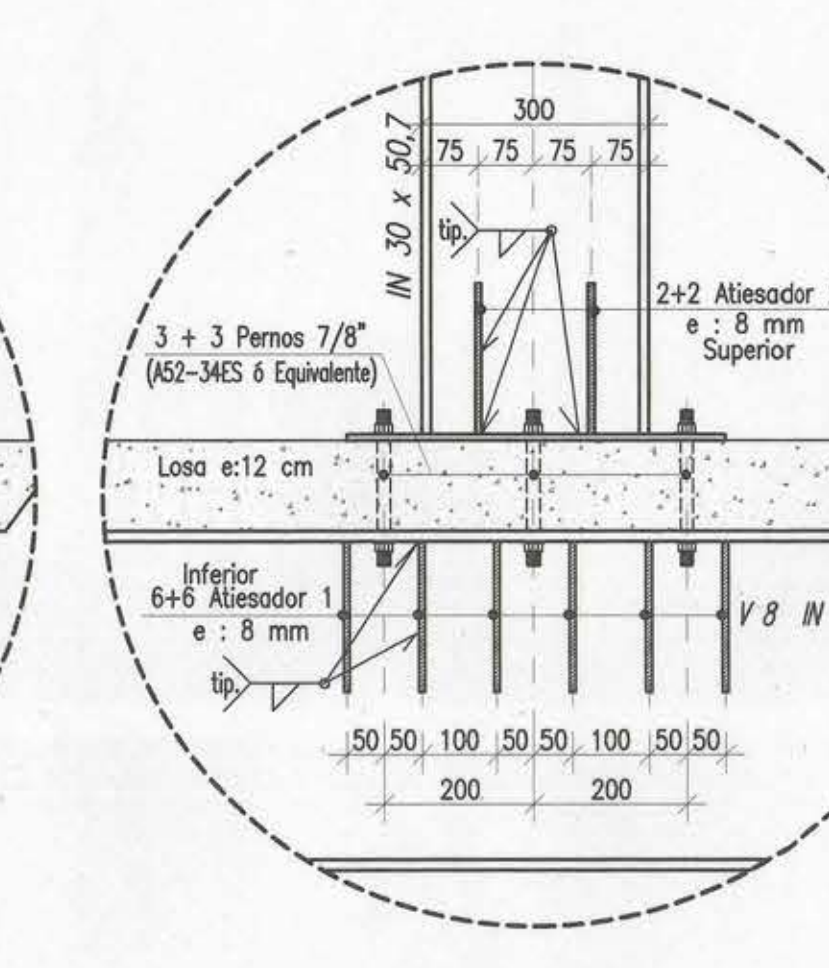


VISTA G

ESC. 1 : 10

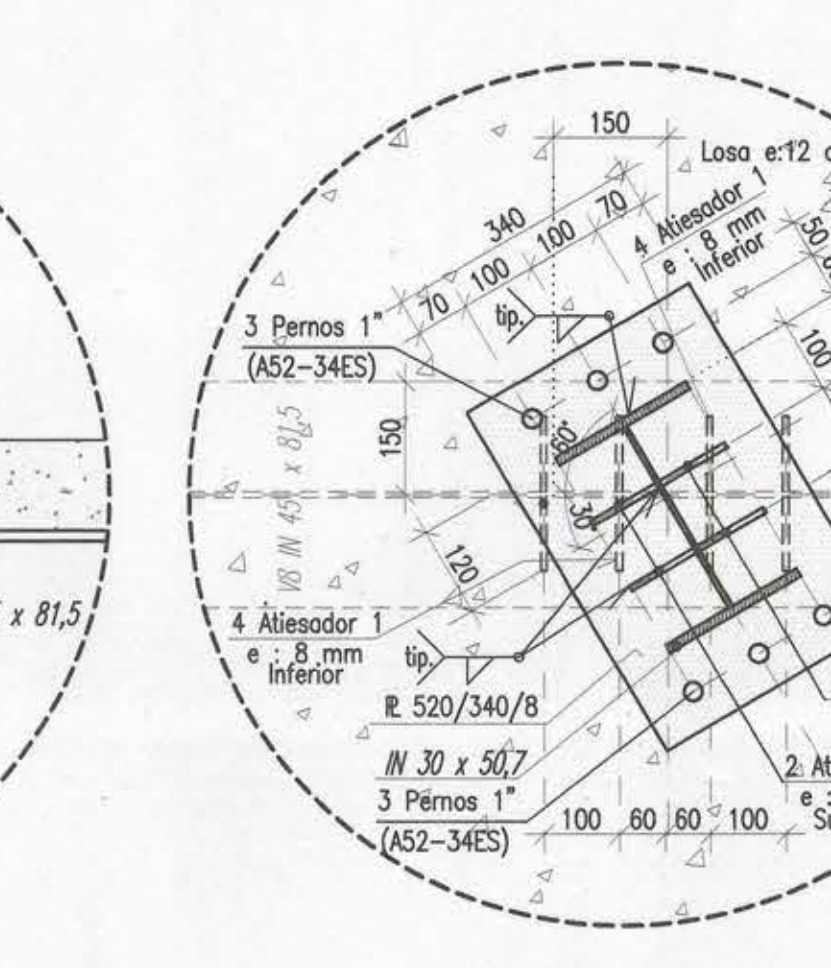

DETALLE 3


ESC. 1 : 10

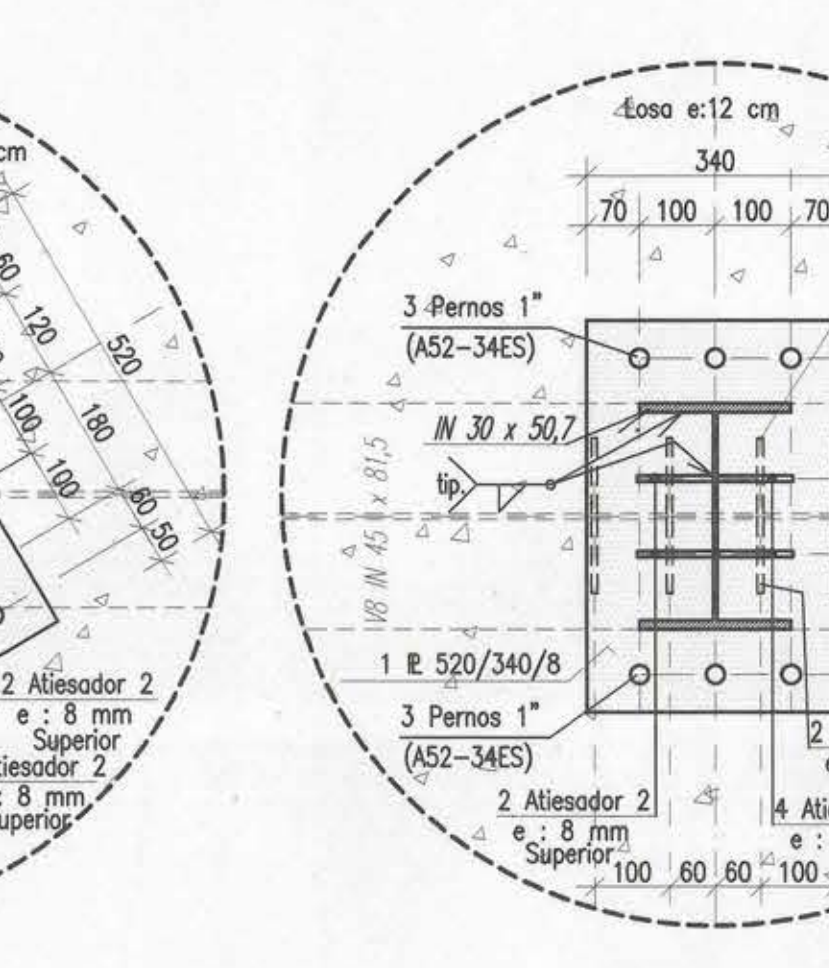

DETALLE 4


ESC. 1 : 10

NOTA 1 :
a.- PERFORAR MURO 40 cm CON BROCA DIAMETRO 5mm MAYOR A PERNO DETALLADO
b.- ANCLAR PERNO CON SIKADUR 31 o SIMILAR.

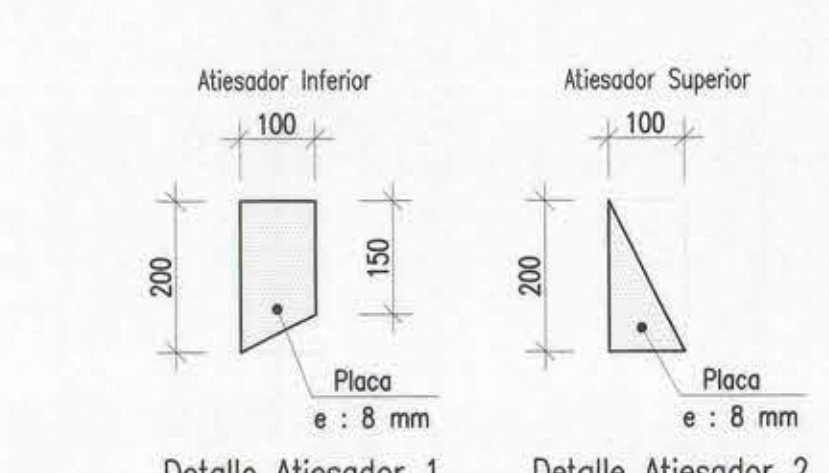

DETALLE 5

ESC. 1 : 10

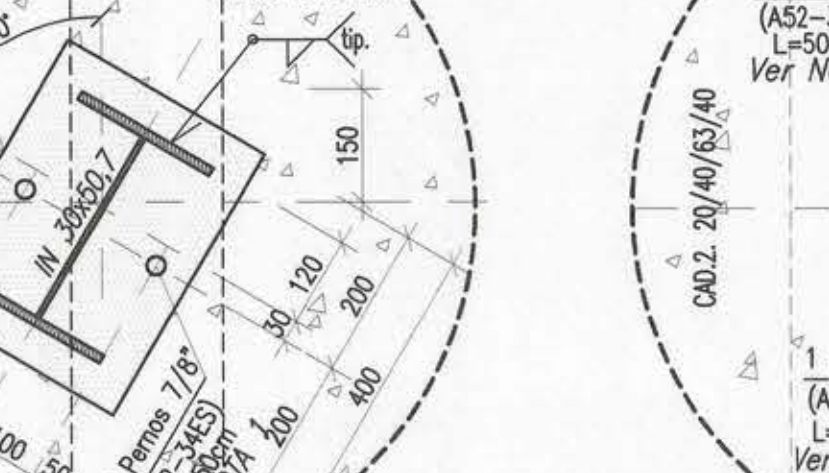

DETALLE 6

ESC. 1 : 10