



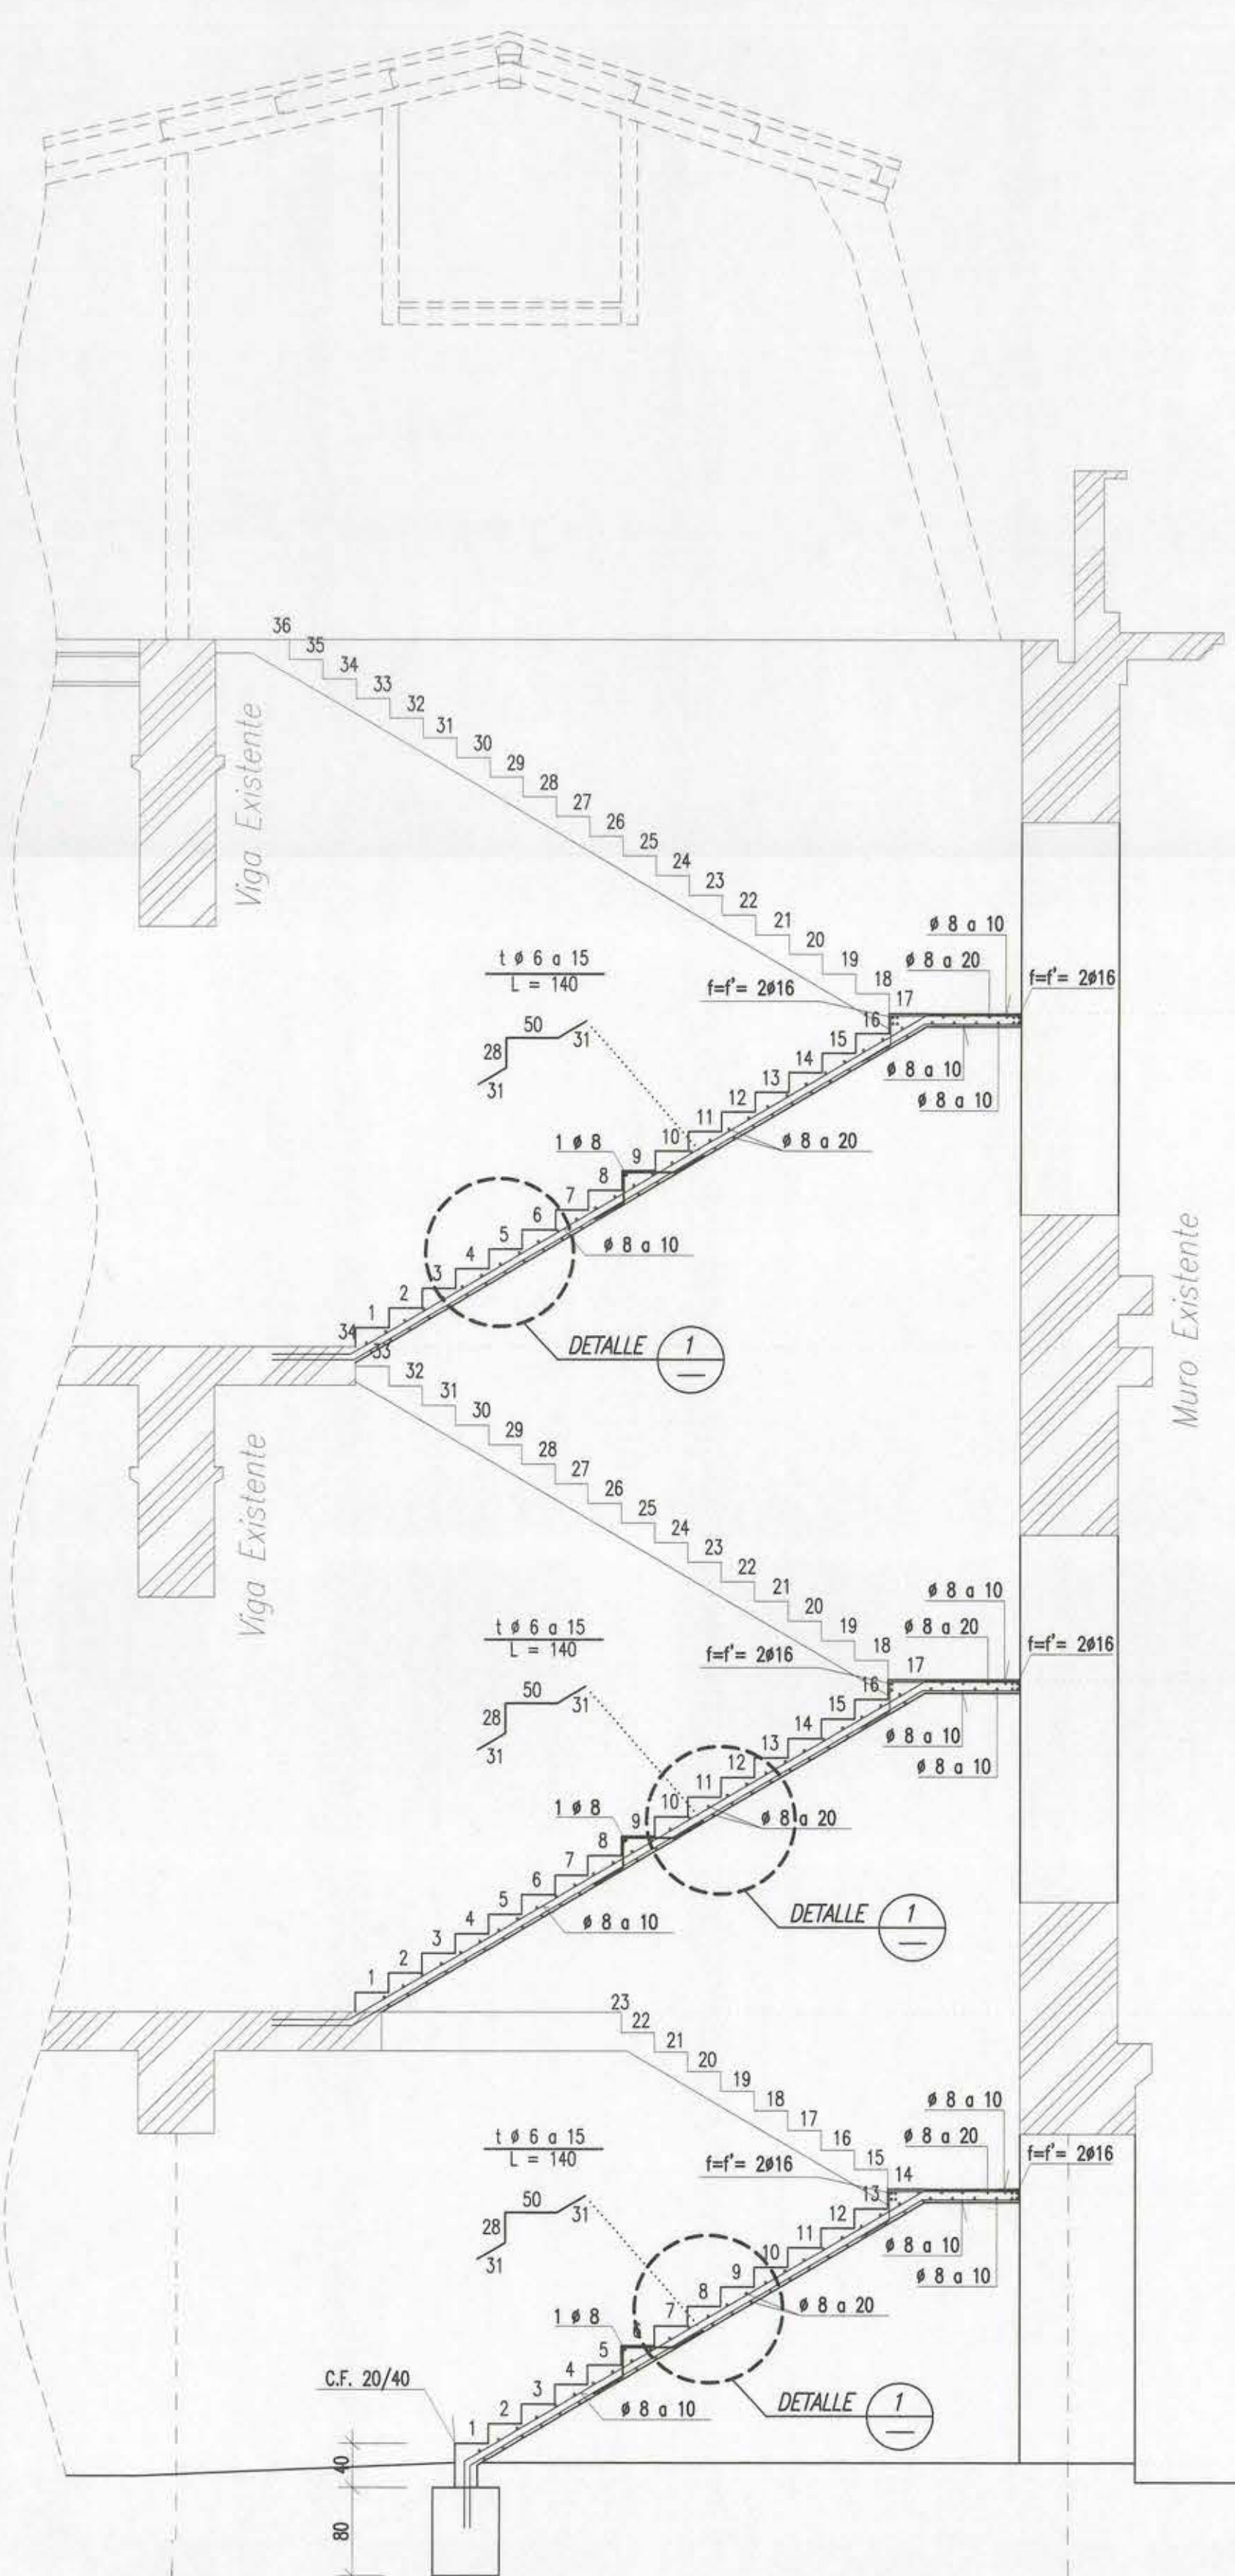


SECCION A
ESC. 1 : 50

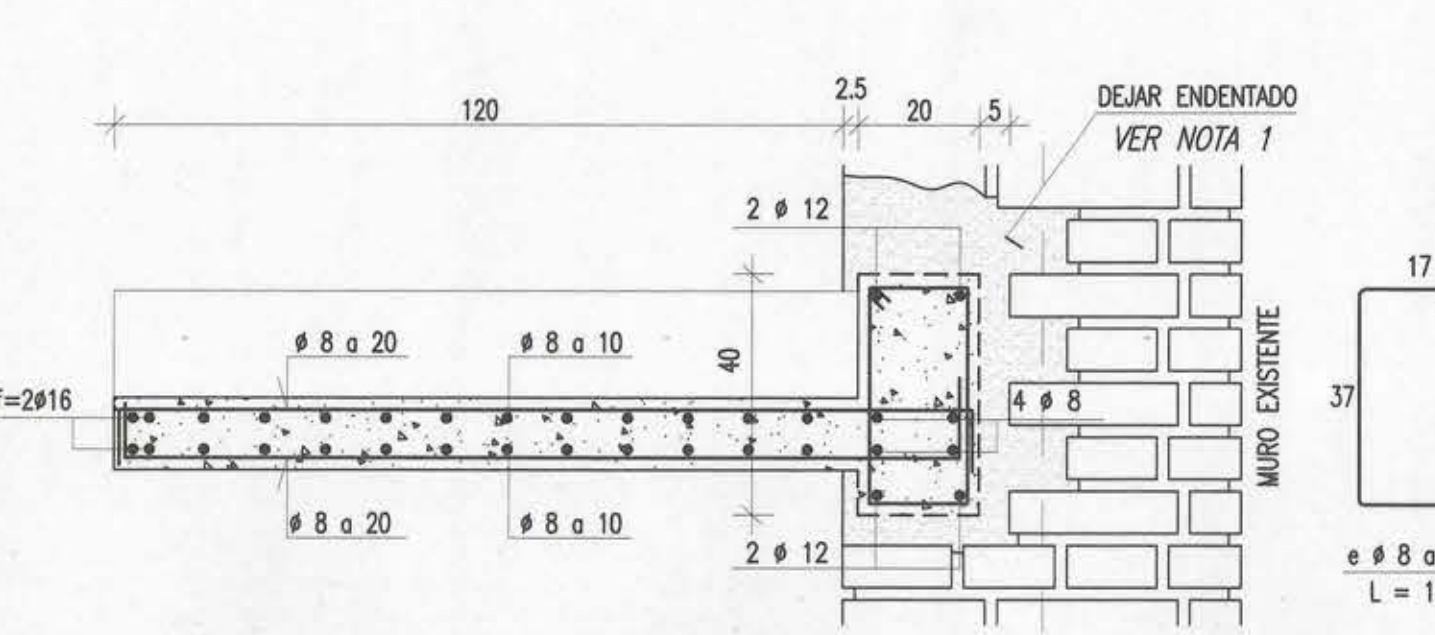


SECCION CAD. 20/40
ESC. 1 : 12.5


NOTA 1:
- PICAR ALBANILERIA EXISTENTE PARA PRODUCIR PILAR O CADENA PERIMETRAL DEJANDO ENDENTADO Y SUPERFICIE LO MAS RUGOSA POSIBLE
- HORMIGONAR UTILIZANDO HORMIGÓN CON GRAVILLA TAMAÑO MÁXIMO 1" PARA EVITAR QUE SE PRODUZCAN NIDOS
- DEBERA LLEVAR ADITIVO EXPANSOR TIPO INTRAPLAS O SIMILAR

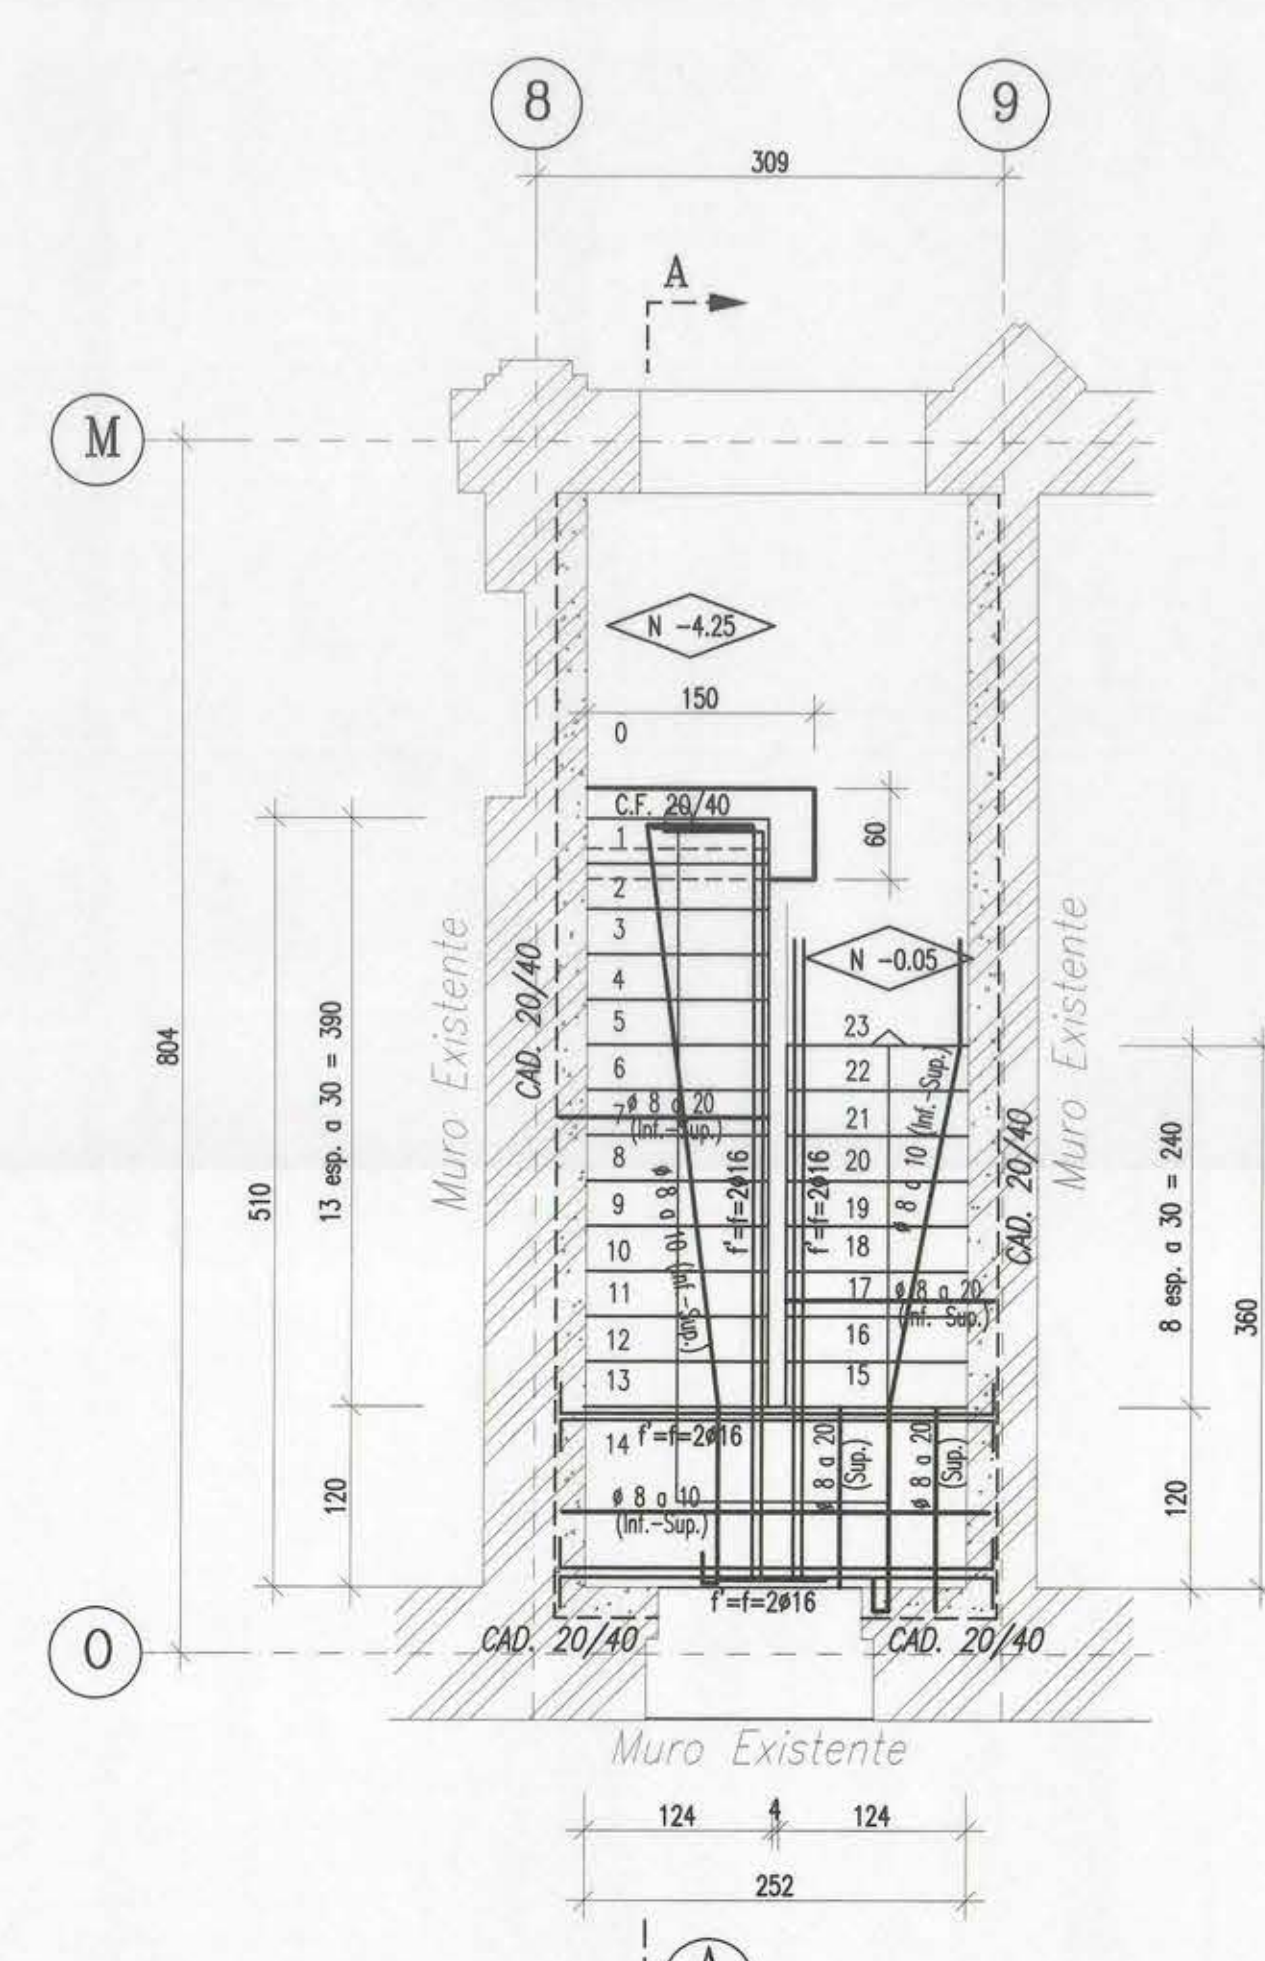


PLANTA DE ESCALERA ZOCALO
ESC. 1 : 50

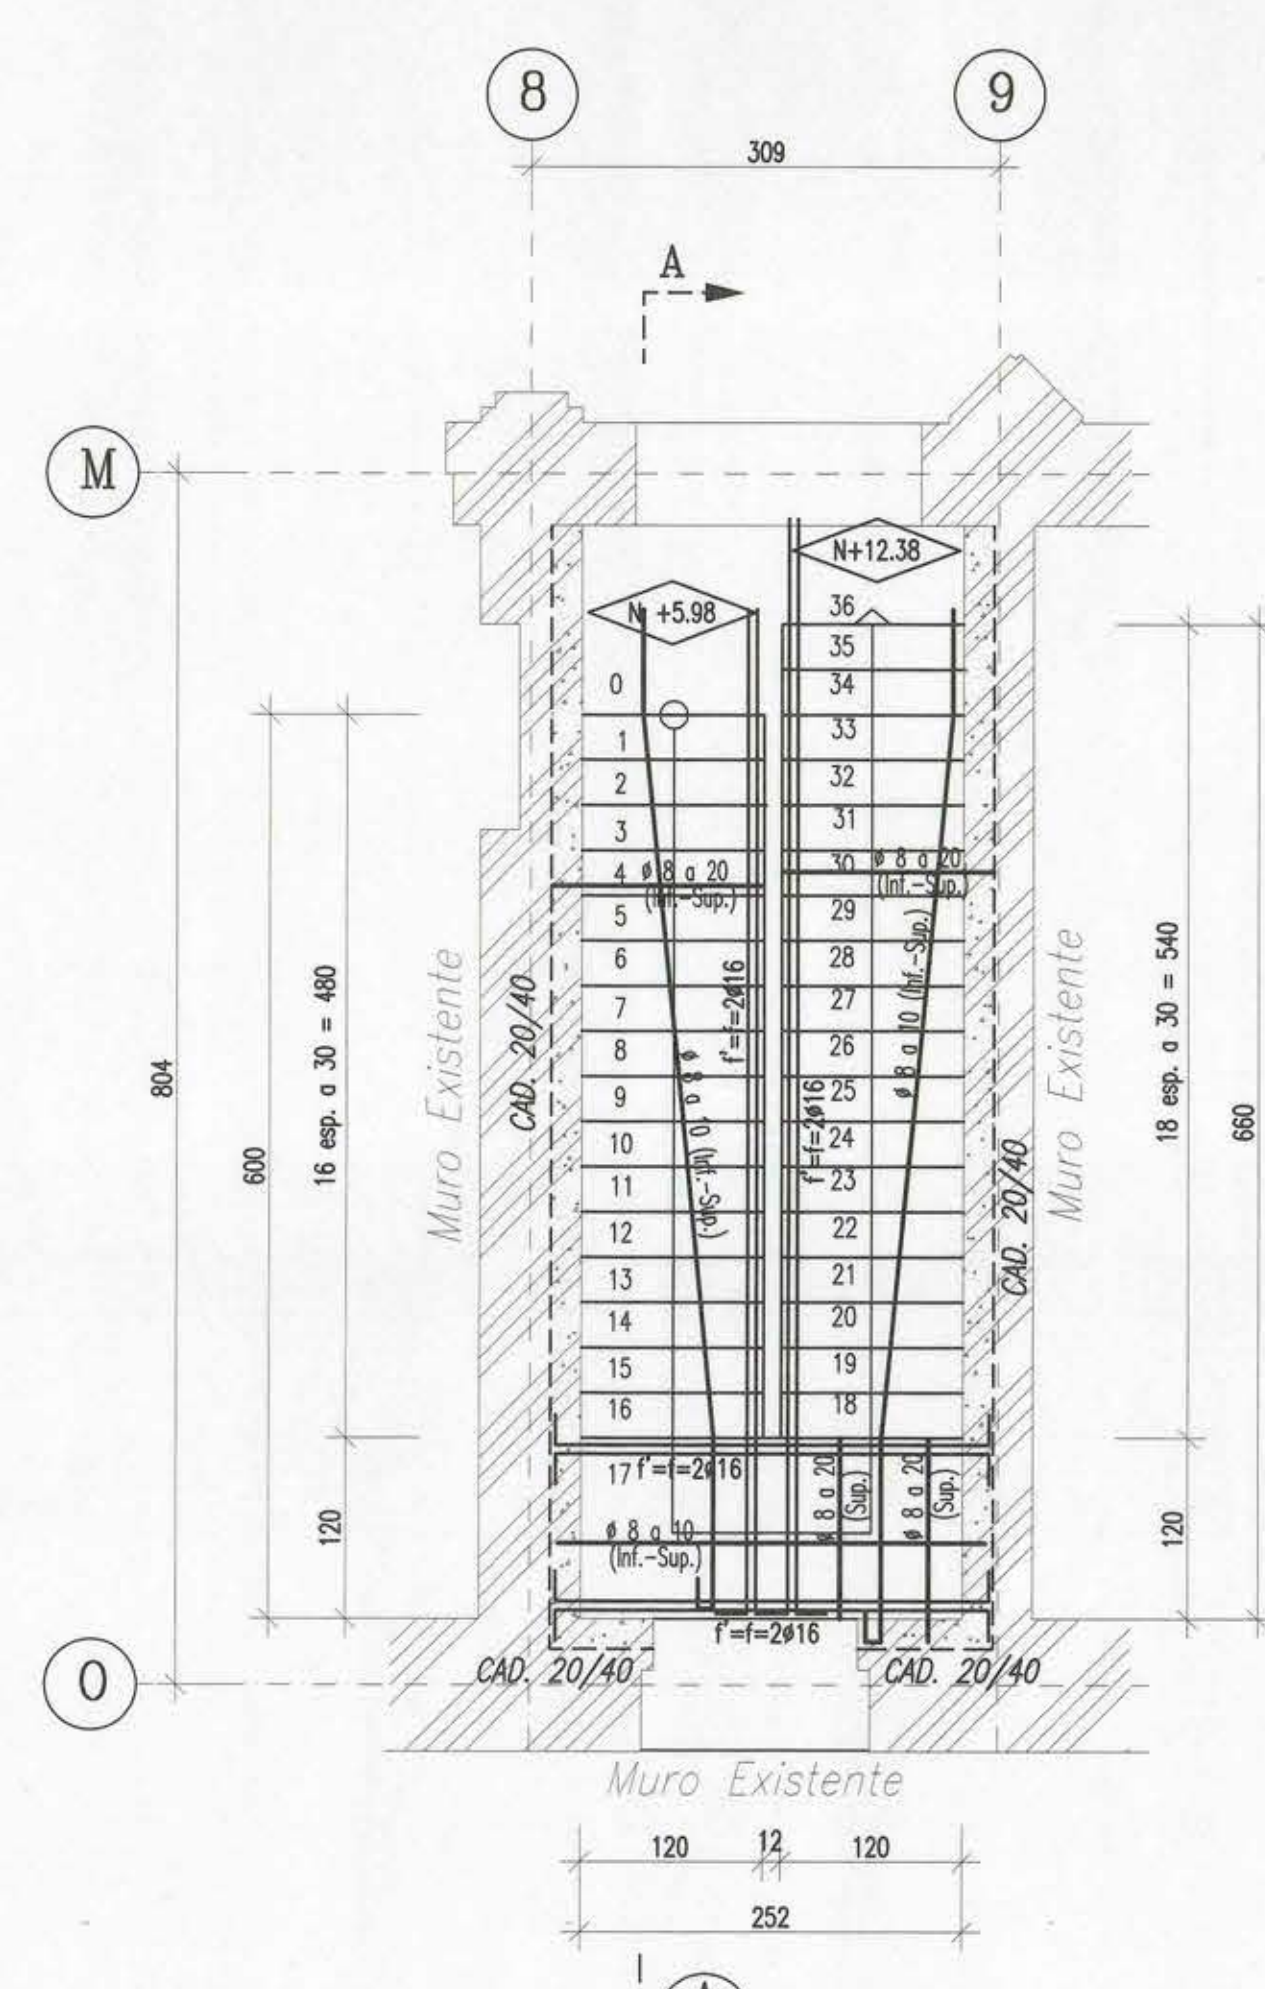


PLANTA DE ESCALERA 2do Piso
ESC. 1 : 50

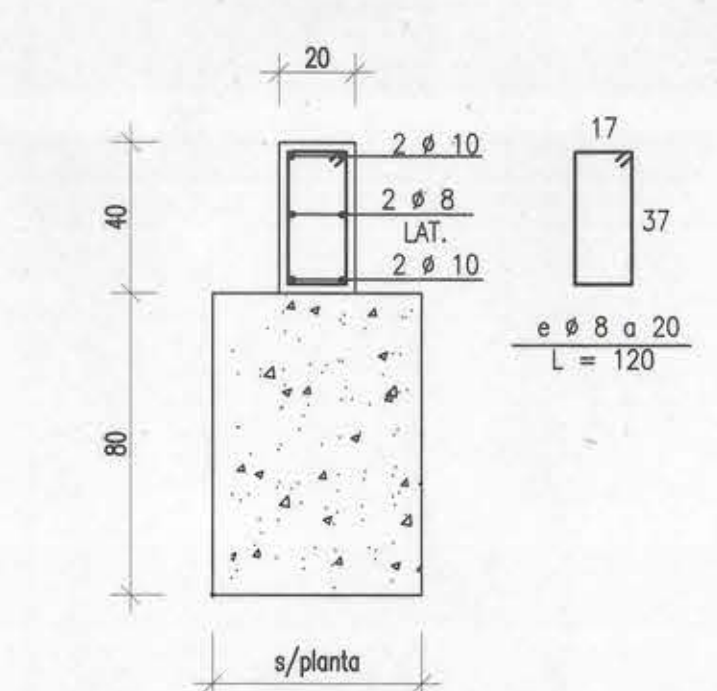


SECCION C.F. 20/40
ESC. 1 : 12.5

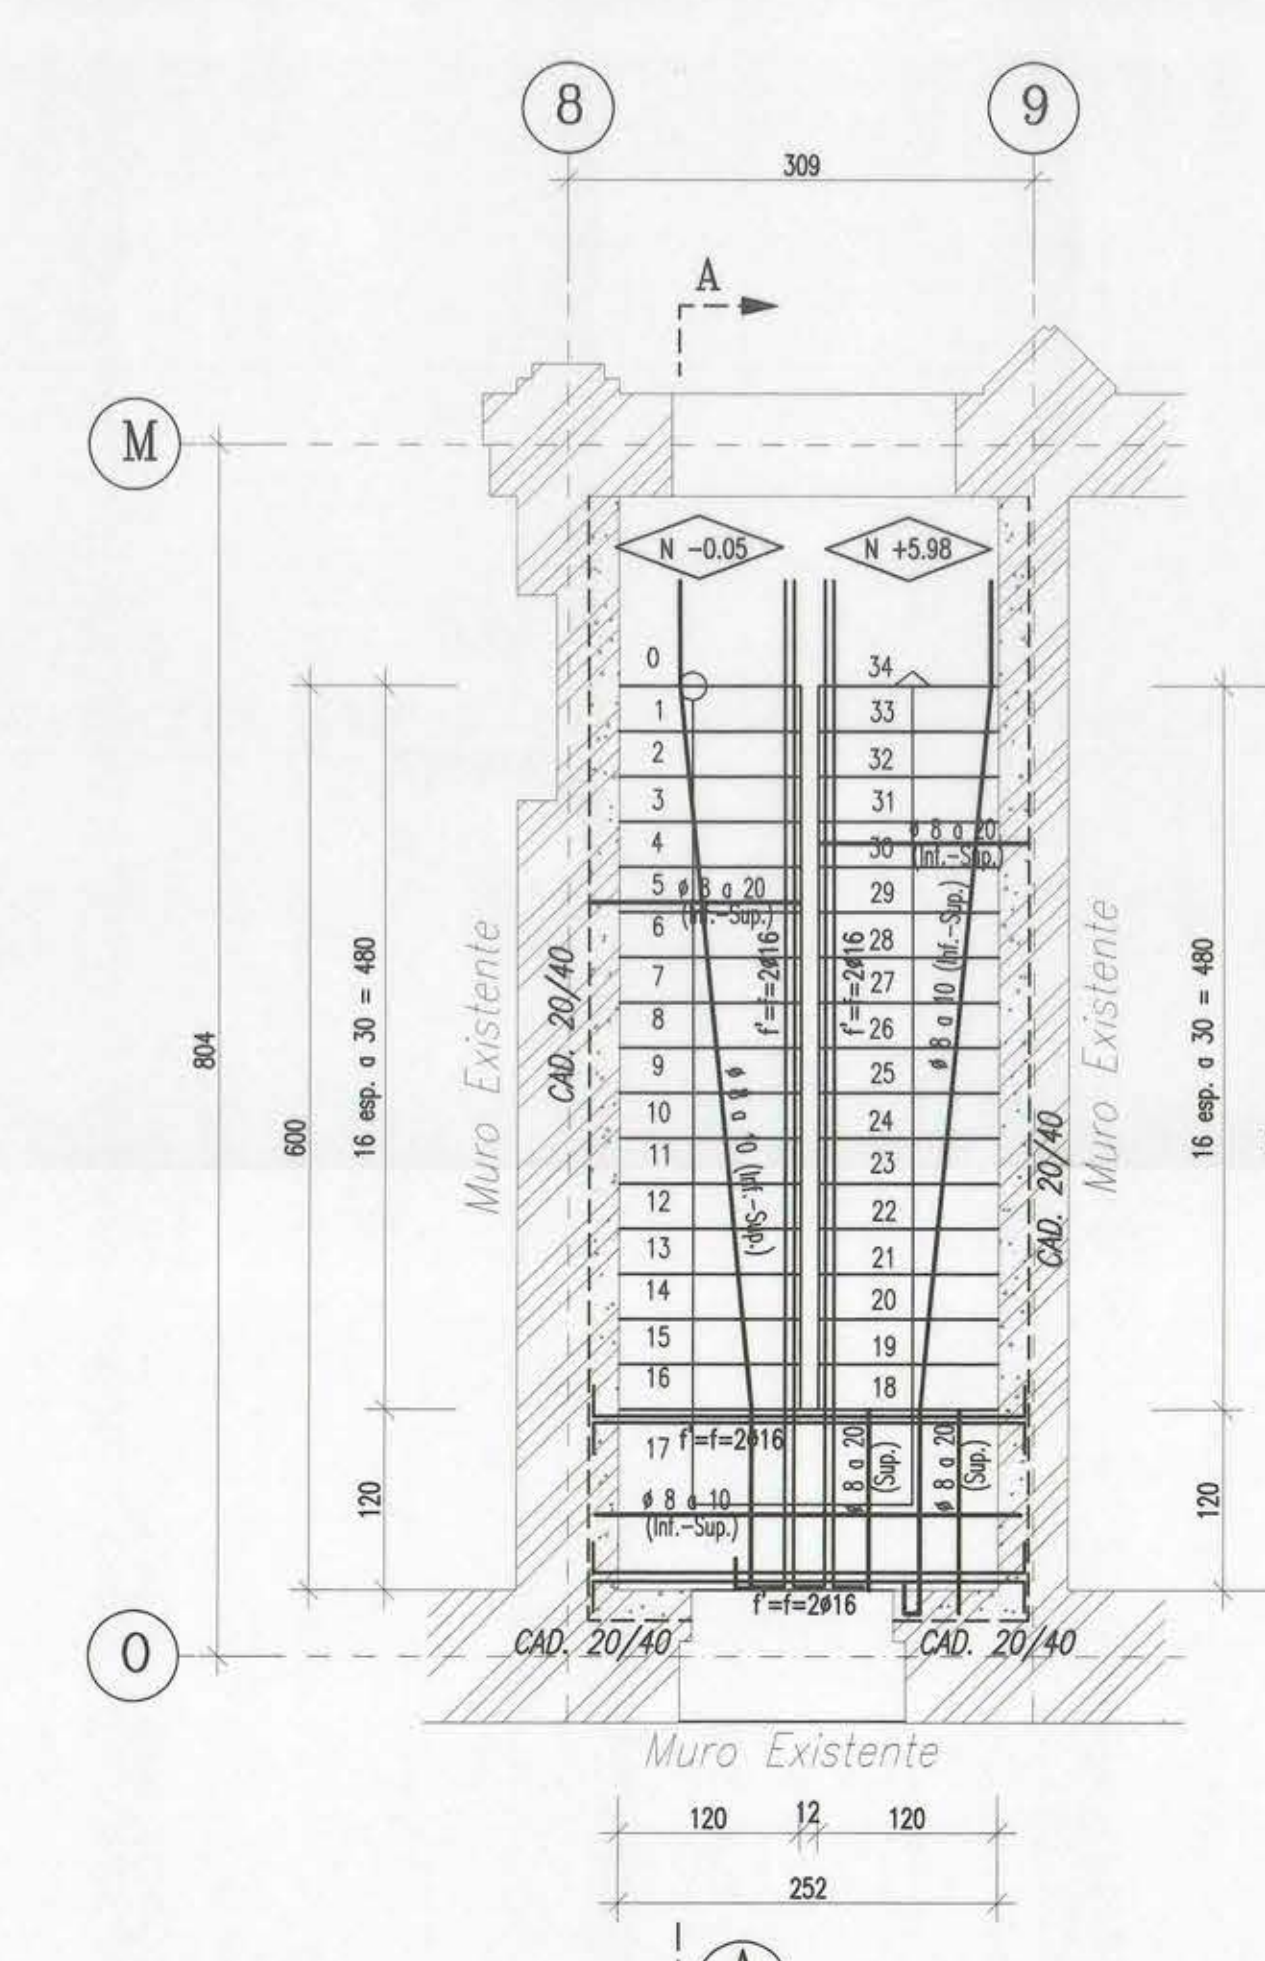


PLANTA DE ESCALERA 1er Piso
ESC. 1 : 50

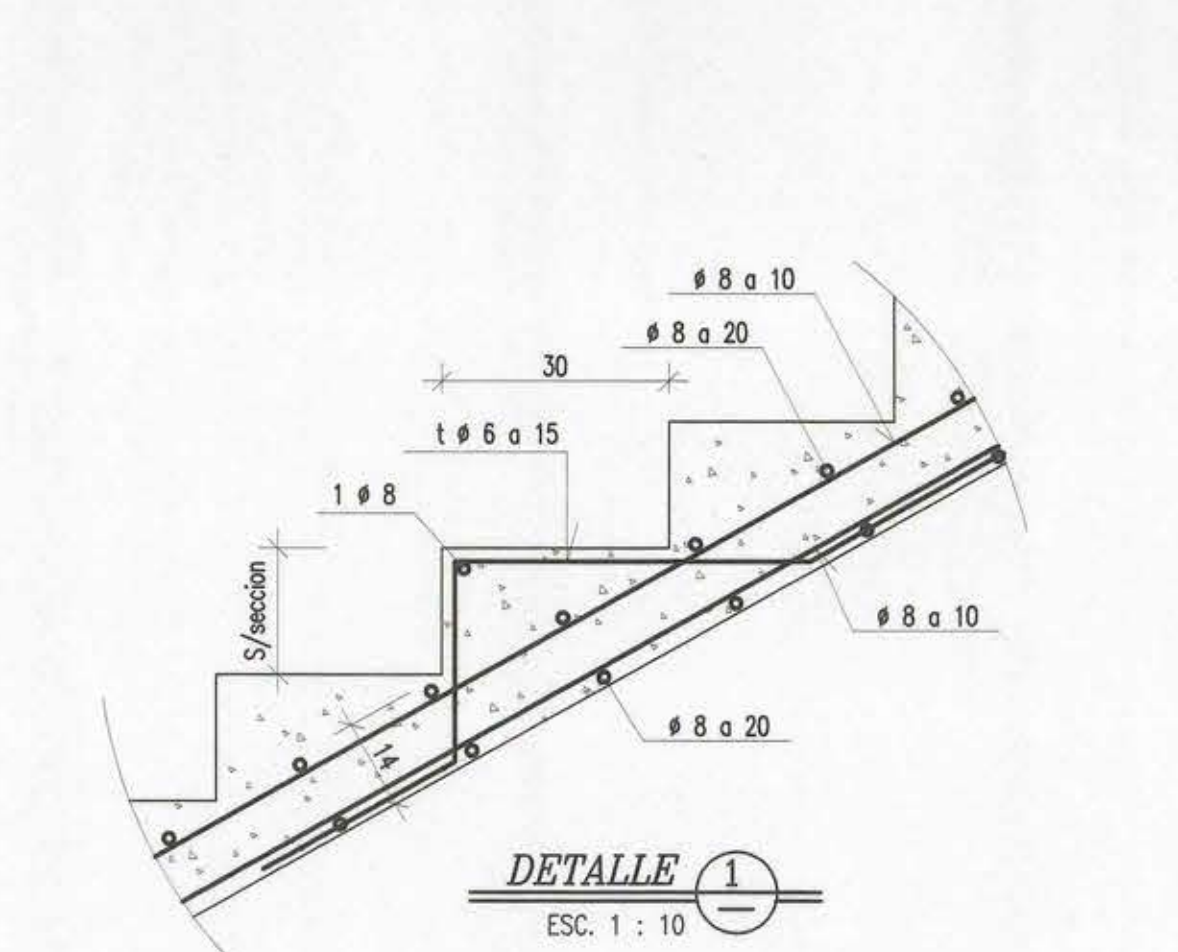


DETALLE 1
ESC. 1 : 10

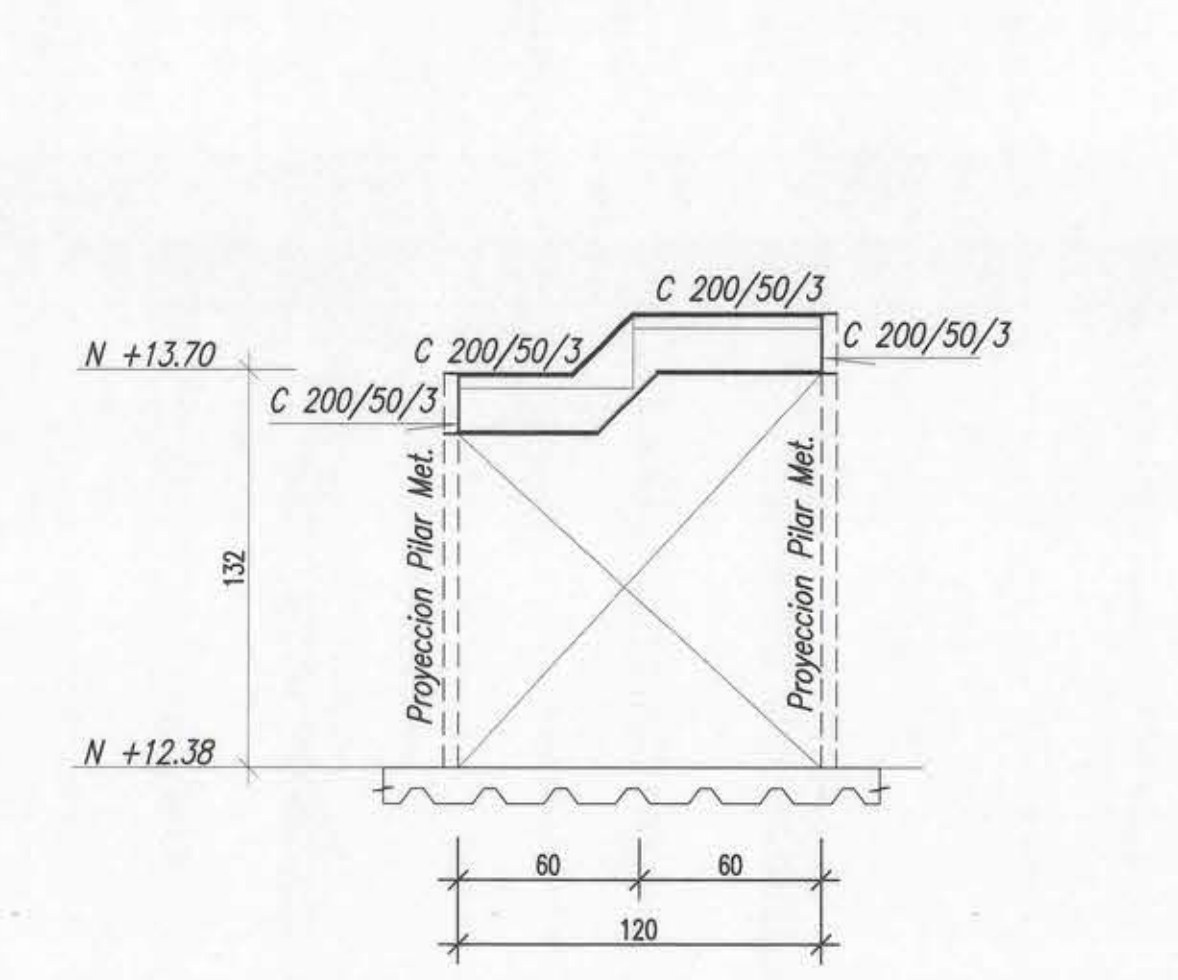


VISTA D
ESC. 1 : 25

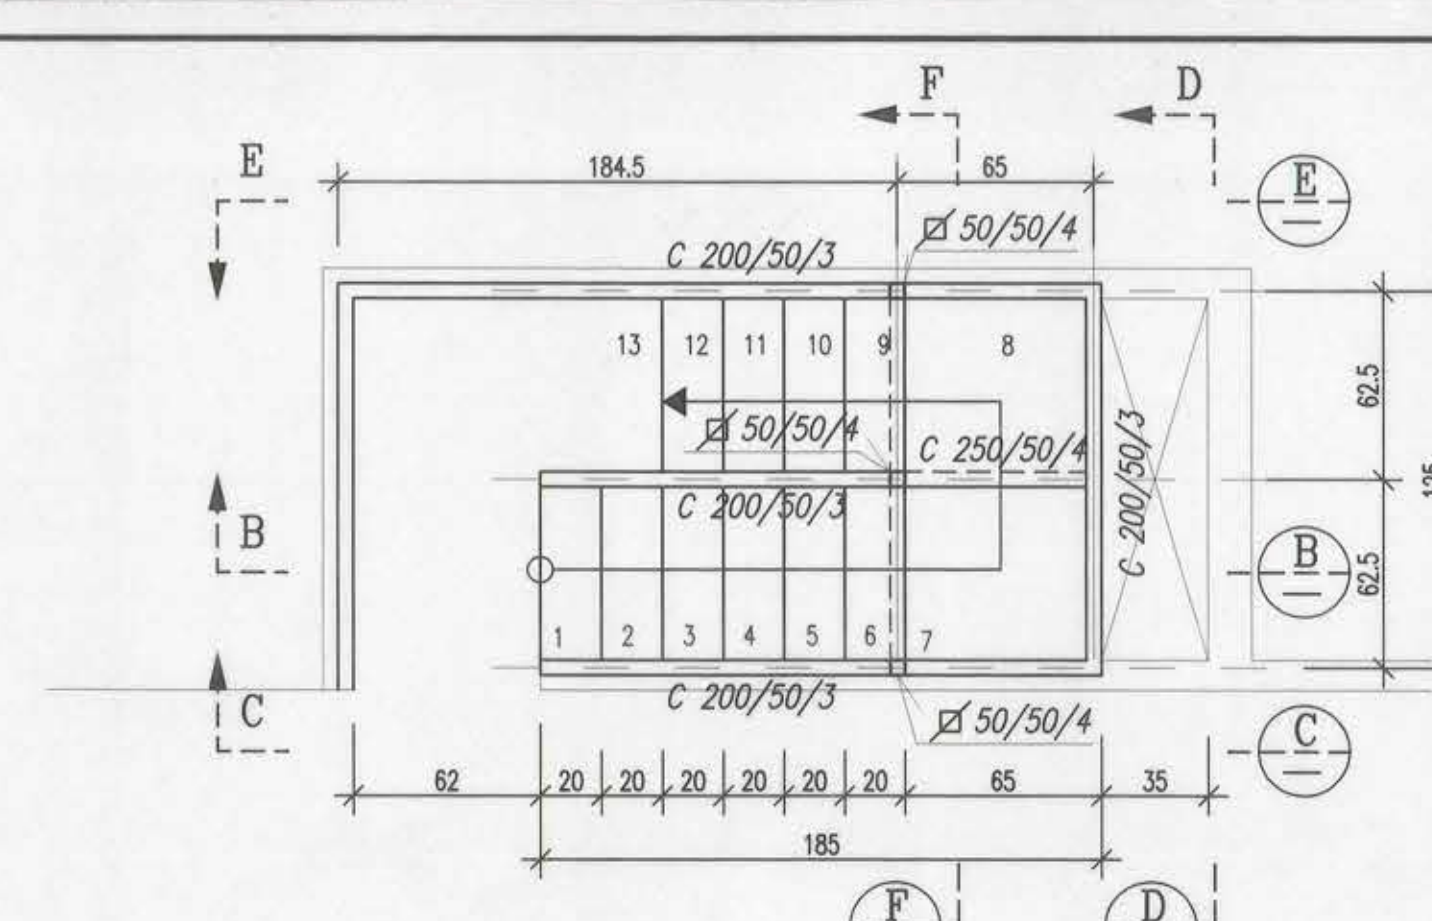


PLANTA ESCALERAS BIBLIOTECA CUPULA BELGA
ESC. 1 : 25

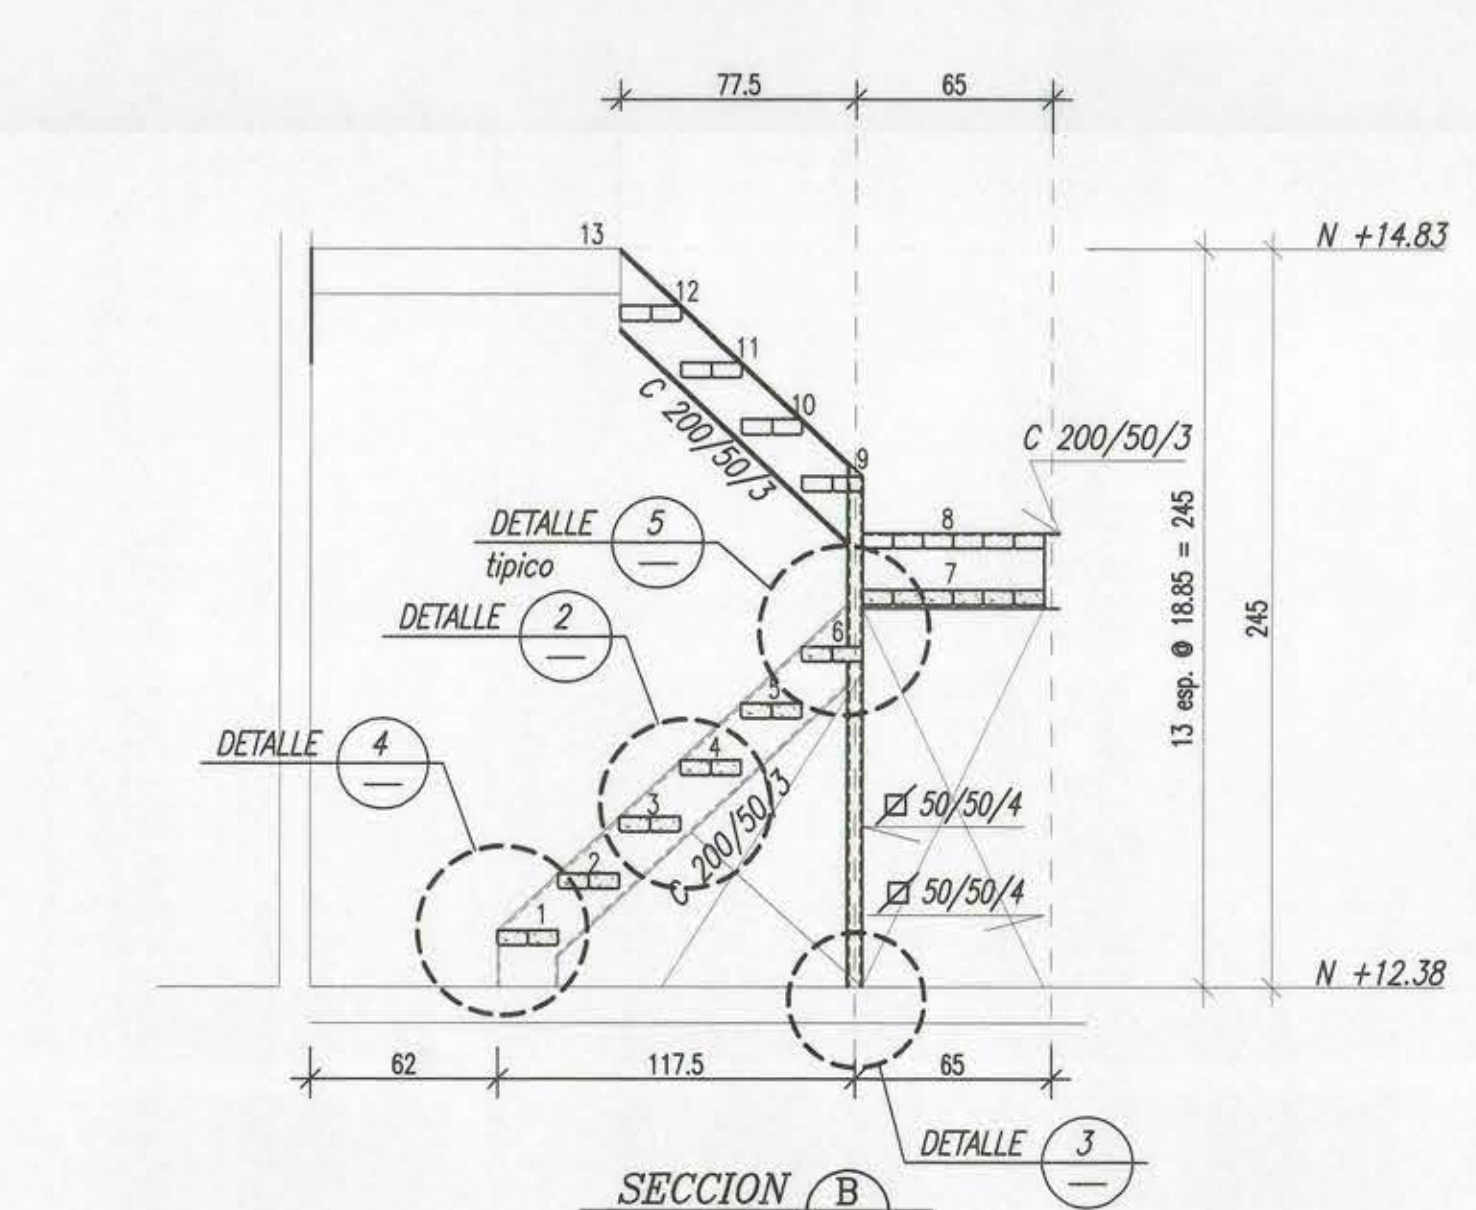


SECCION B
ESC. 1 : 25

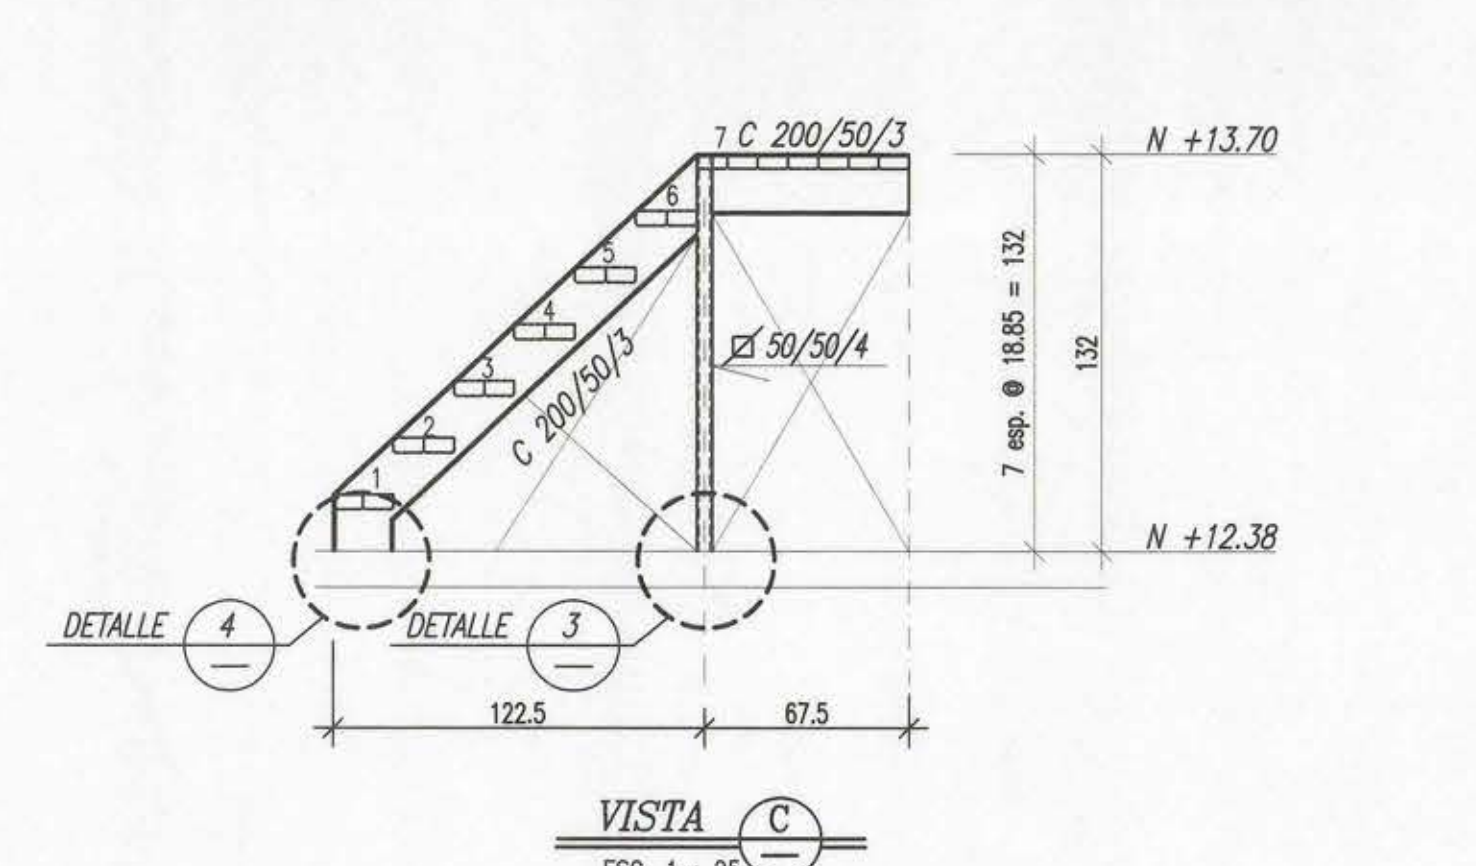


VISTA C
ESC. 1 : 25

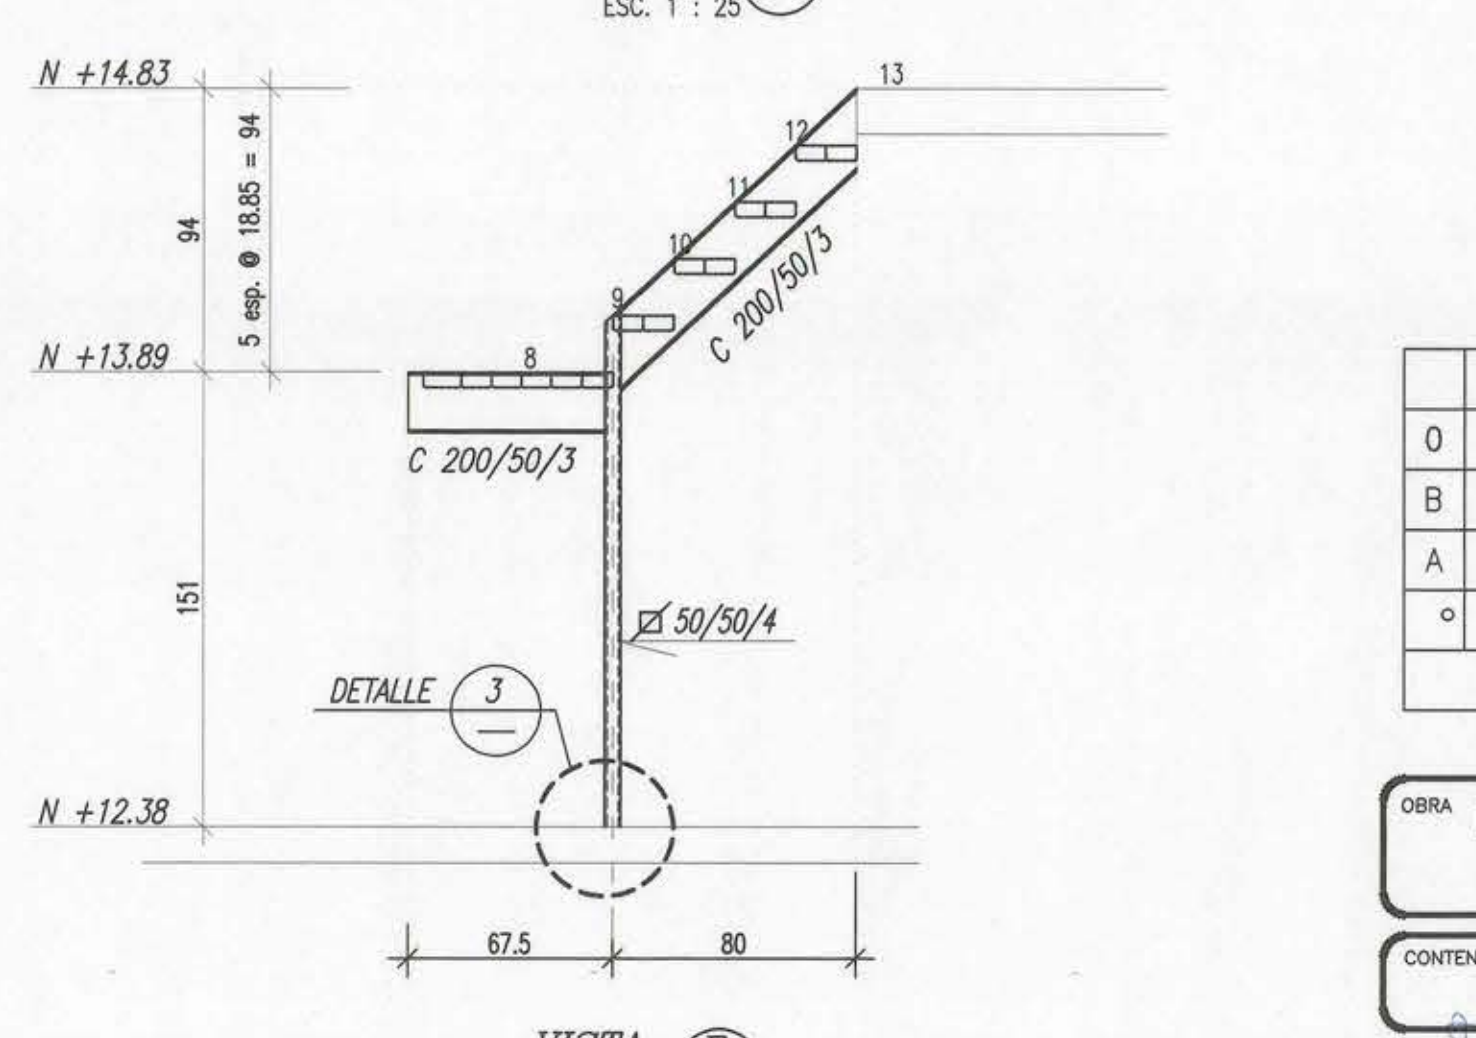


VISTA E
ESC. 1 : 25

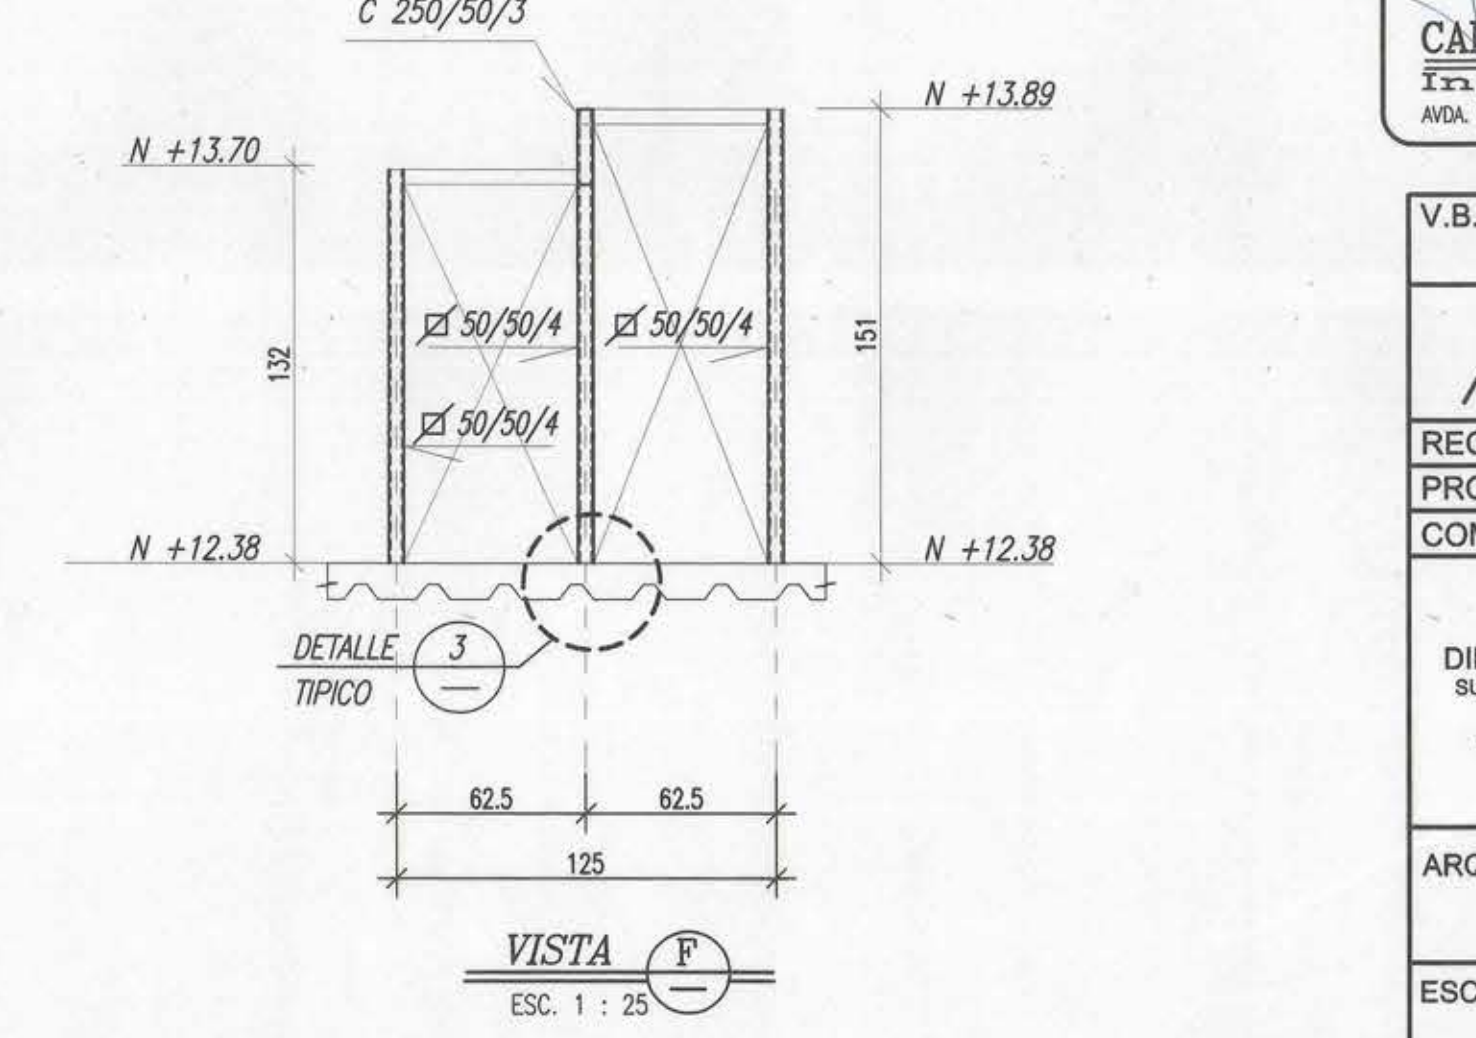


VISTA F
ESC. 1 : 25

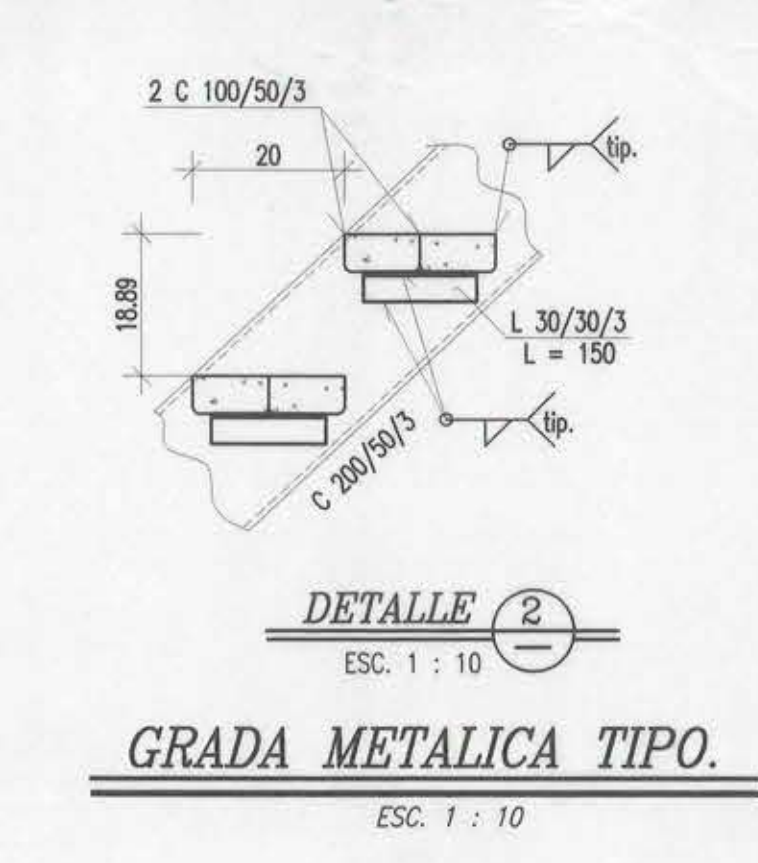


DETALLE 2
ESC. 1 : 10
GRADA METALICA TIPO.

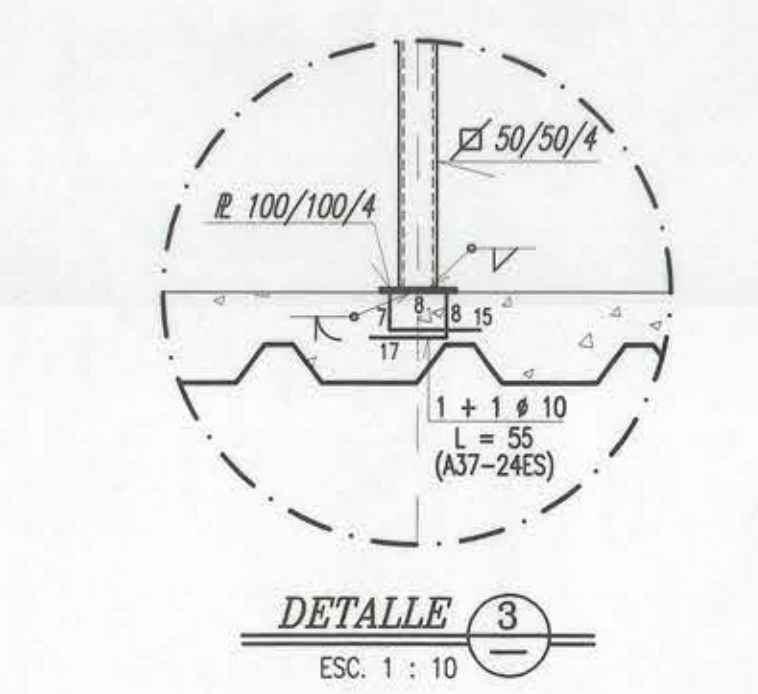

DETALLE 3
ESC. 1 : 10

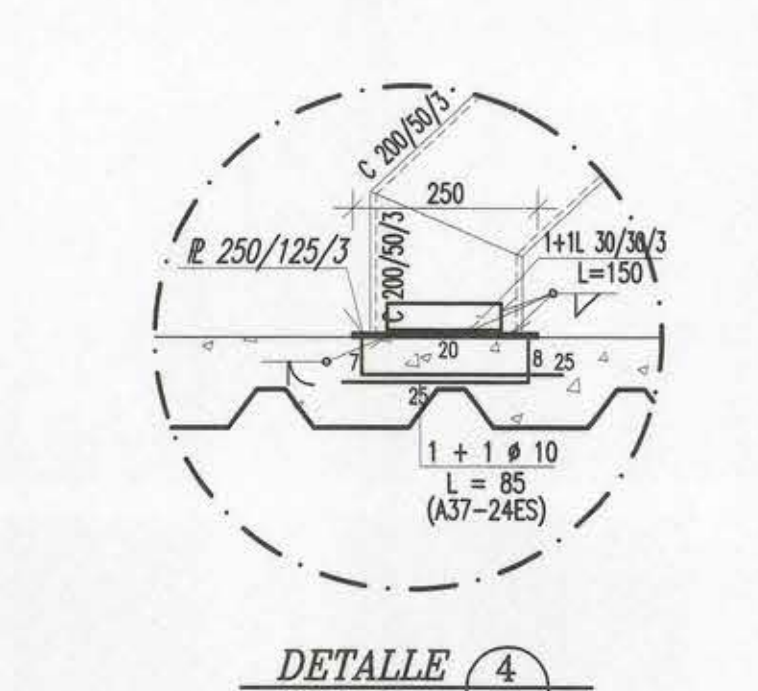

DETALLE 4
ESC. 1 : 10

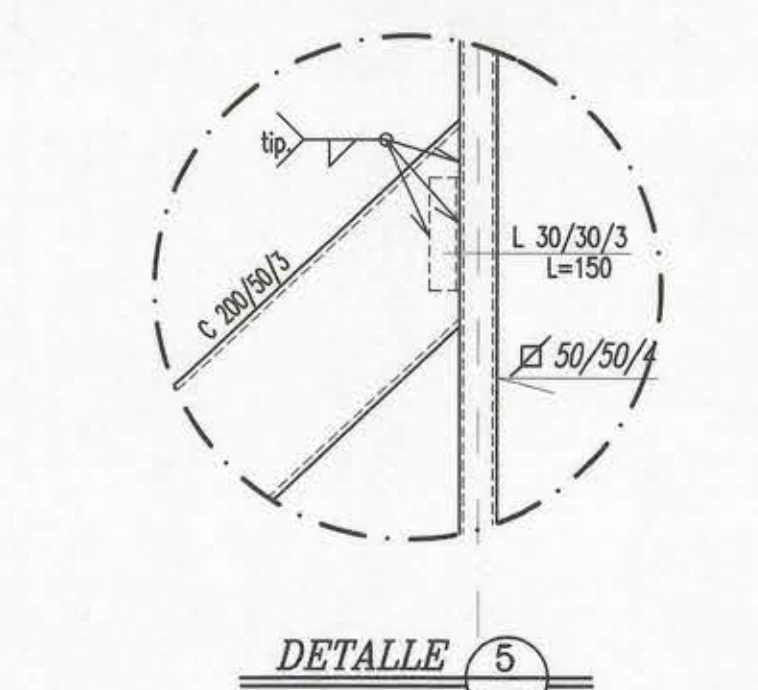

DETALLE 5
ESC. 1 : 10

O	PARA CONSTRUCCION	J.C.C.	I.C.R.	02/06/2003
B	PARA PROPUESTA	J.C.C.	I.C.R.	04/02/2003
A	EN REVISION	J.C.C.	I.C.R.	00/12/2002
o	DESCRIPCION	APROBO	DIBUJO	FECHA
REVISIONES				

OBRA: REPARACIONES ESTRUCTURALES E INSTALACIONES MUSEO DE ARTE CONTEMPORANEO

CONTENIDO: PLANTA DE ESTRUCTURA ESCALERA - SECCION - DETALLE
PLANTA ESCALERAS BIBLIOTECA CUPULA BELGA - SECCION - DETALLE

CANALS, PERRETTA & ASOC. LTDA
Ingenieros Consultores
AVDA. SUÑER Nº 2.525 - RÍOJA FONOS: 209.1483 209.1372 FAX: 209.9145
I.C.R. 1 : 50 NOV/2002 02-74-PE-14

V.B. MANDANTE	ARQUITECTO CONSULTOR CLAUDIO NAVARRETE ARGOTOS Y CIA. LTDA.
DIRECCION DE ARQUITECTURA	
REGION : METROPOLITANA	OBRA : REPARACIONES ESTRUCTURALES E INSTALACIONES MUSEO DE ARTE CONTEMPORANEO
PROV. : SANTIAGO	PLANO : PLANTA DE ESTRUCTURA ESCALERA - SECCION - DETALLE
COMUNA : SANTIAGO	INGENIERO J.C.C. / H.W.Q.
DIRECTOR REGIONAL SUBROGANTE ARQUITECTO ALFONSO ADROVER	CLAVE 14 de FECHA NOV. 2002 FORMATO 75 x 110
ARQTO. INSPECTOR LASTENIA BRITO	ARCHIVO TECNICO
ESCALA 1 : 50	