




PLANTA GENERAL SEGUNDO PISO
ESCALA 1/200

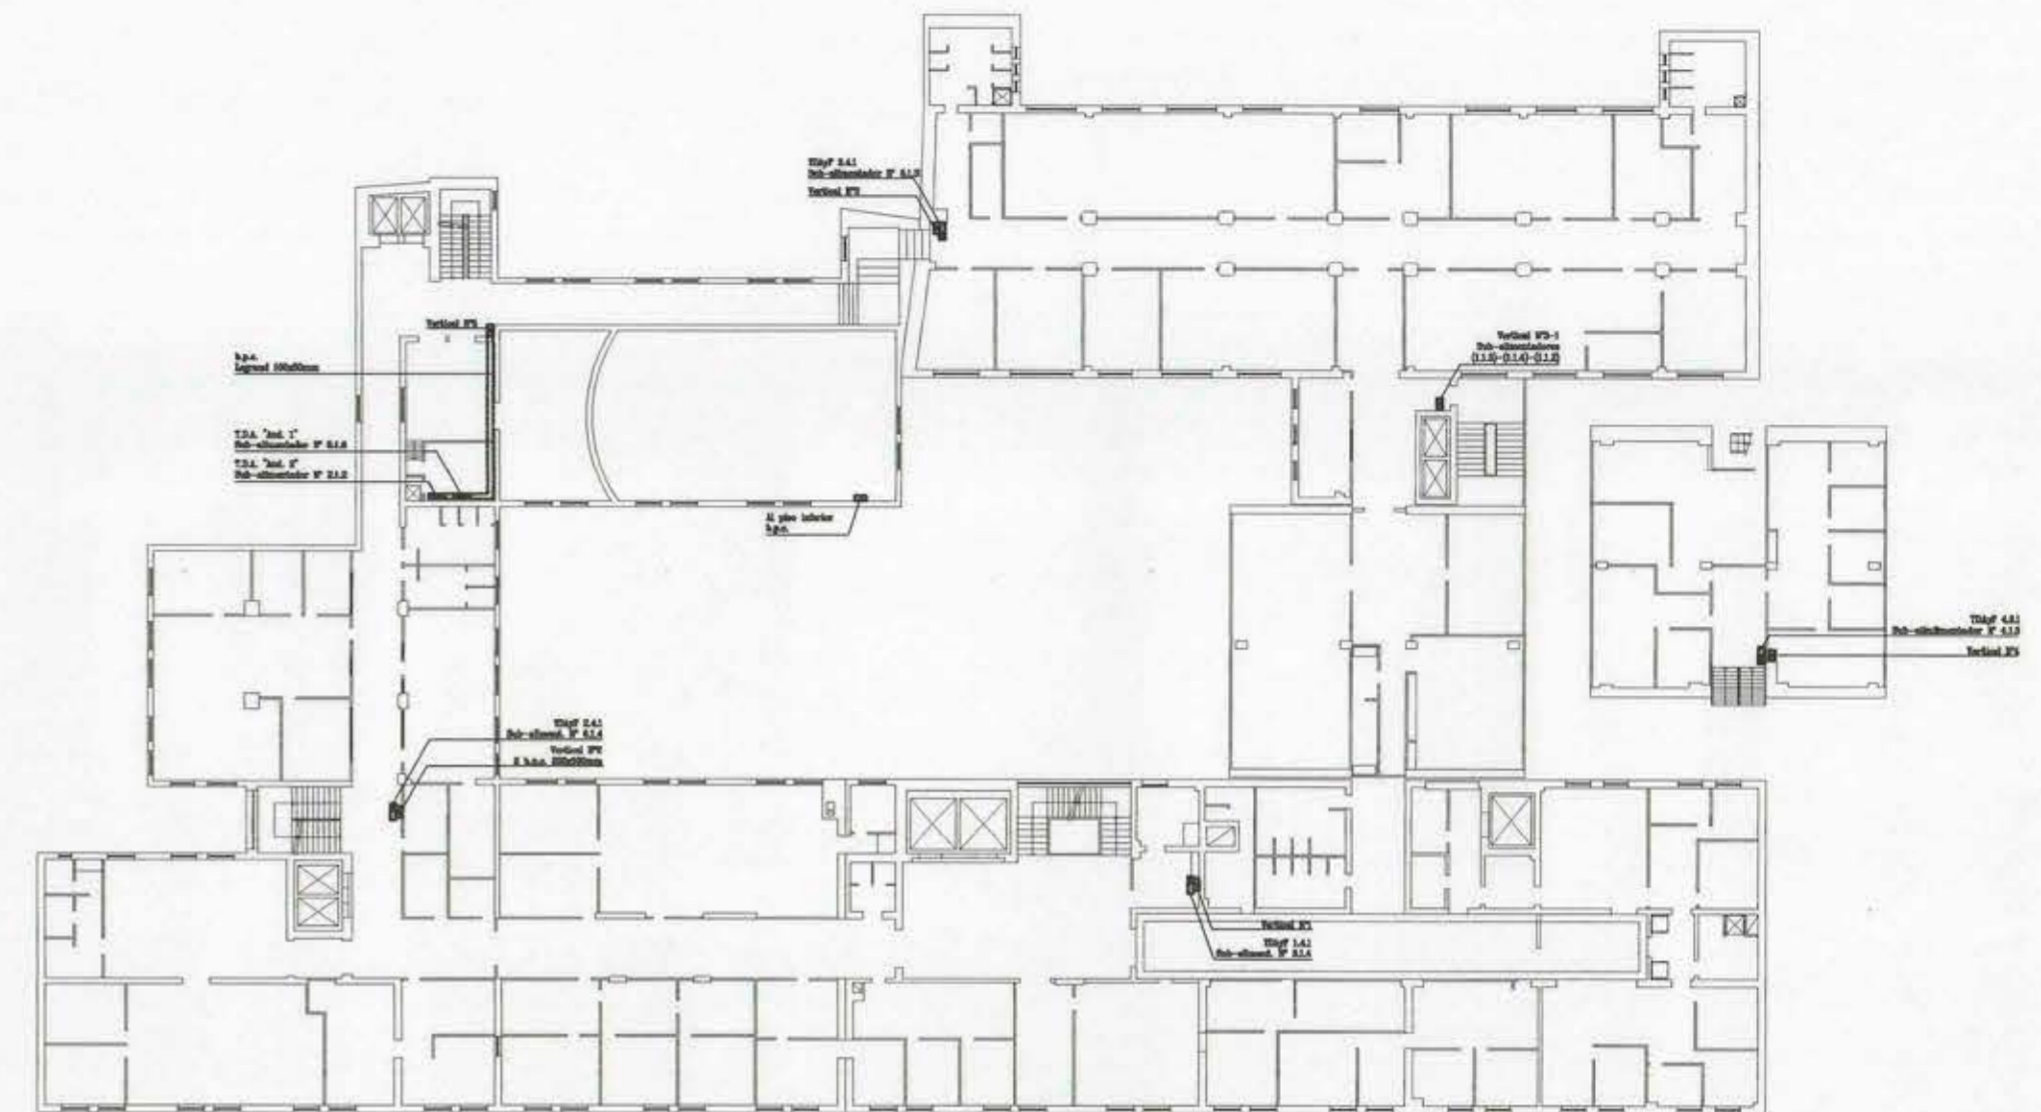

PLANTA GENERAL CUARTO PISO
ESCALA 1/200

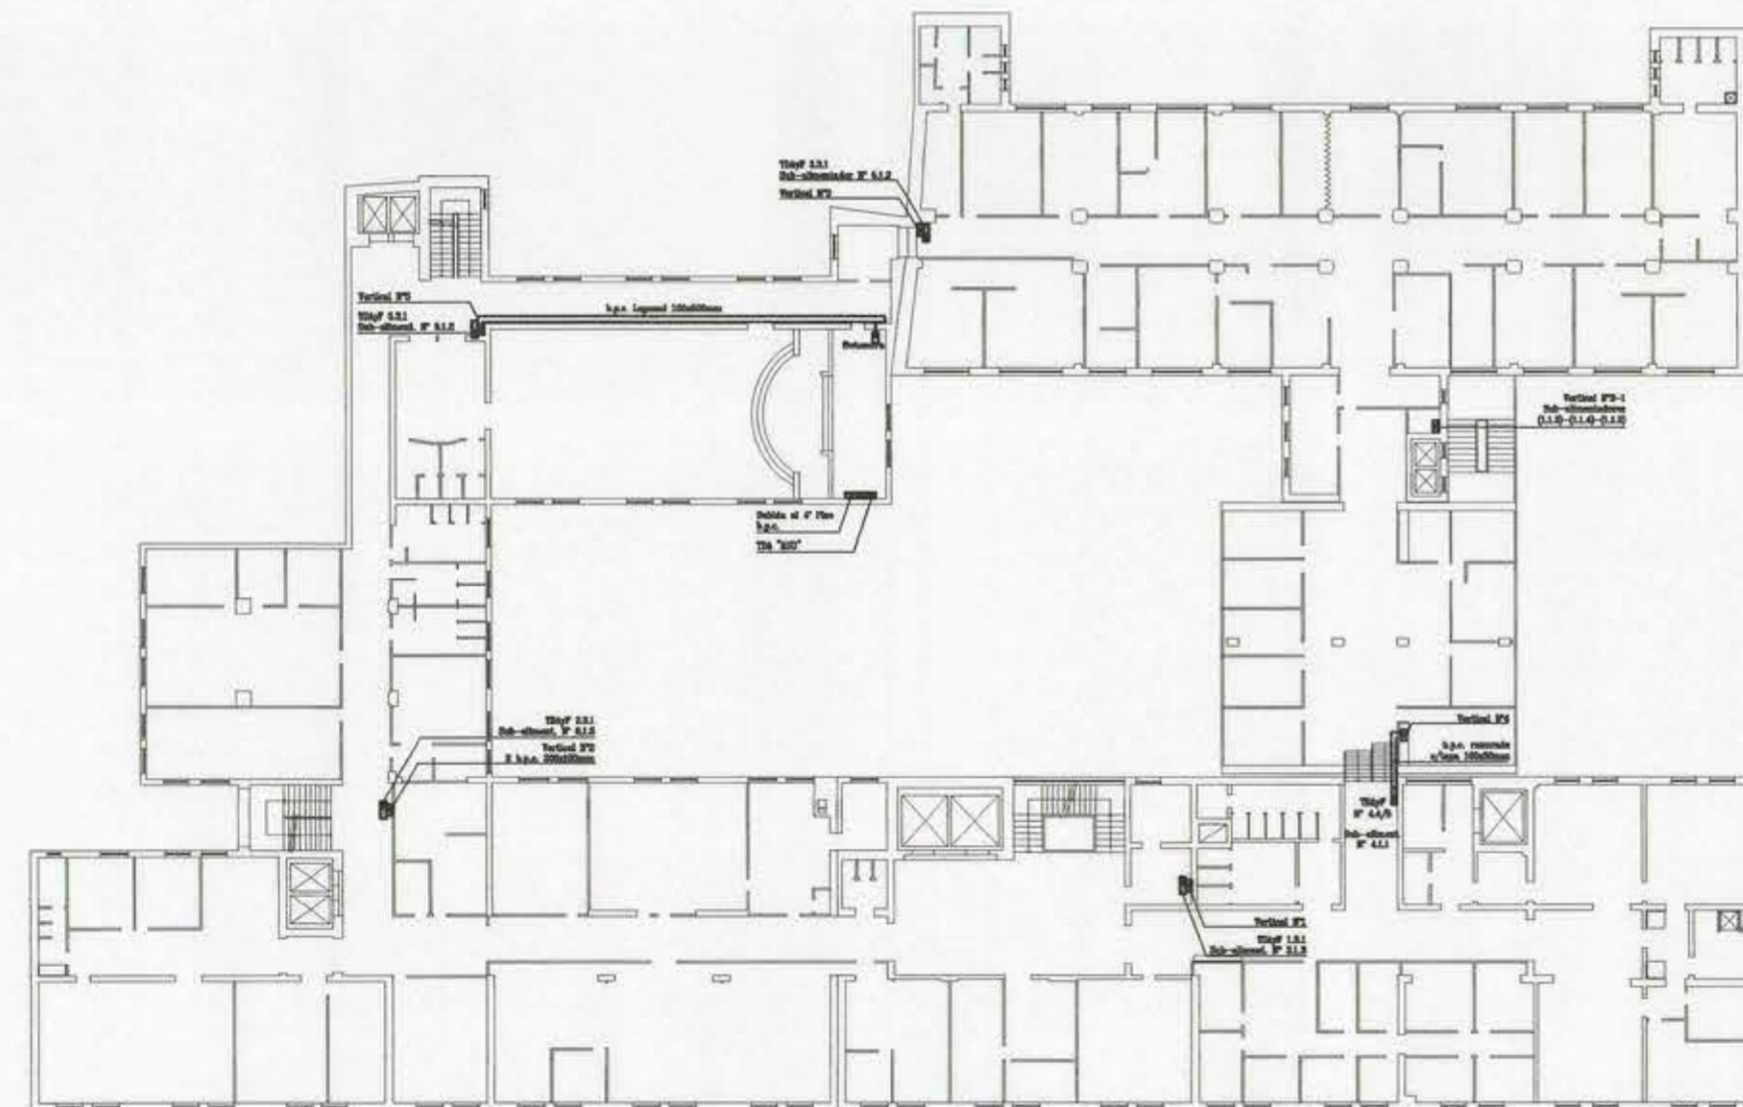

PLANTA GENERAL TERCER PISO
ESCALA 1/200

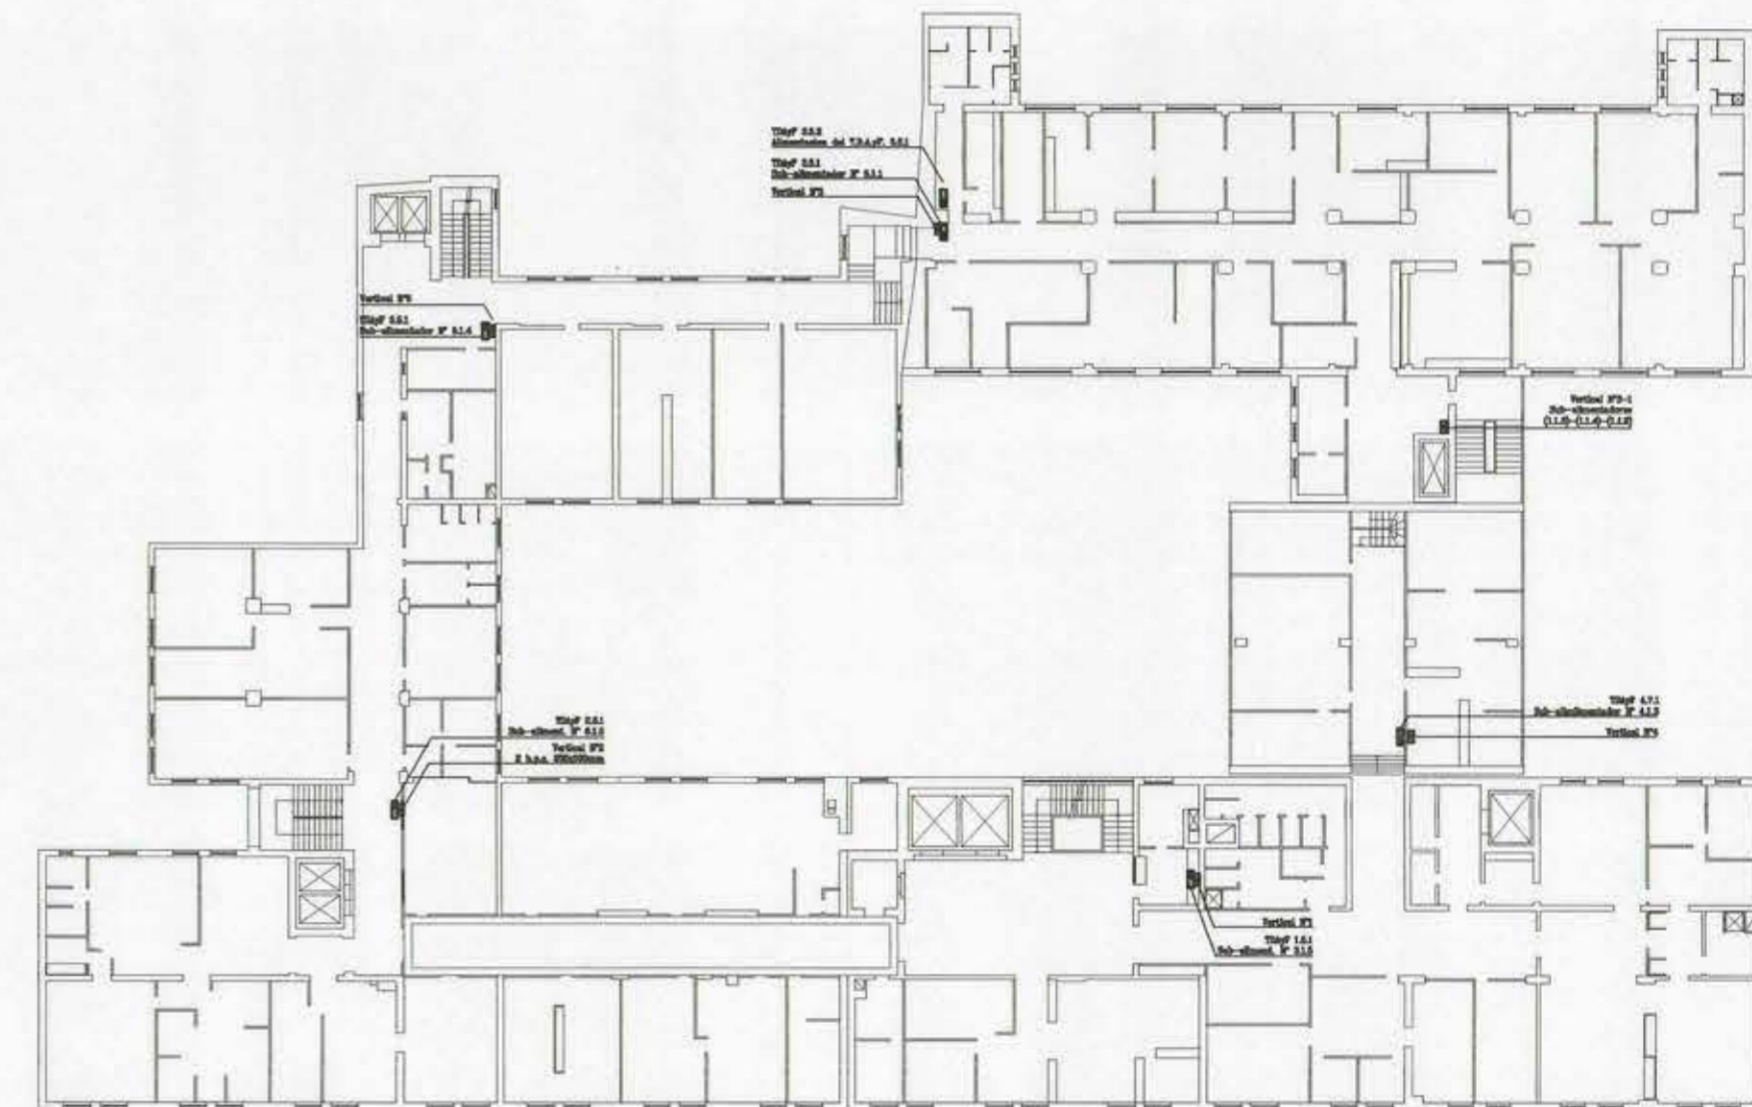

PLANTA GENERAL QUINTO PISO
ESCALA 1/200

Otiel Ingenieria Ltda.

| | | | |
|---|--|---|--|
| UBICACION | | INSCRIPCION INSCRIPCION N° : FECHA: | |
| MONEDA BANCERA AV. LIB. BDO. O'HIGGINS | | MINISTERIO DE OBRAS PÚBLICAS DALLE : Merced 45, 56/71 COMUNA : Santiago INTERESADO : | |
| ALFONSO OSAGUA P.-C. ING. ELEC. ELECTRODIA C.C. SEC. N.º 6.000.163-7 CLASE A | | LAMINA : 03 DE 31 ESC. 200 FECHA: NOV 2003 SERVICIO : A.G. PROYECTO : | |

108375