




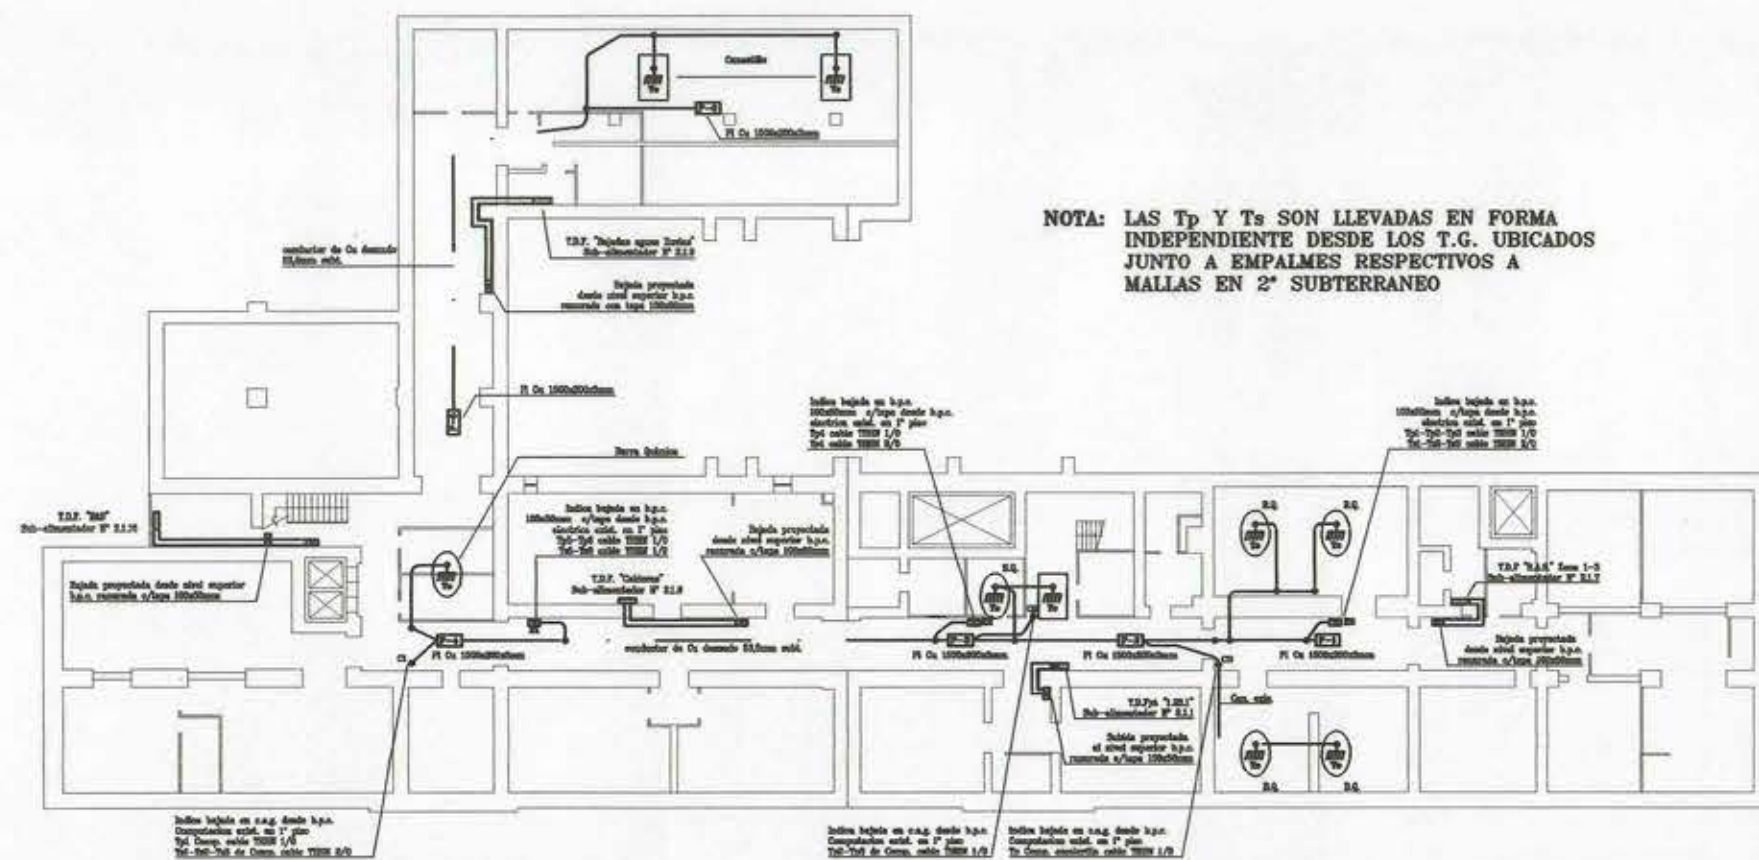


PLANTA GENERAL SEGUNDO SUBTERRANEO
ESCALA 1/200

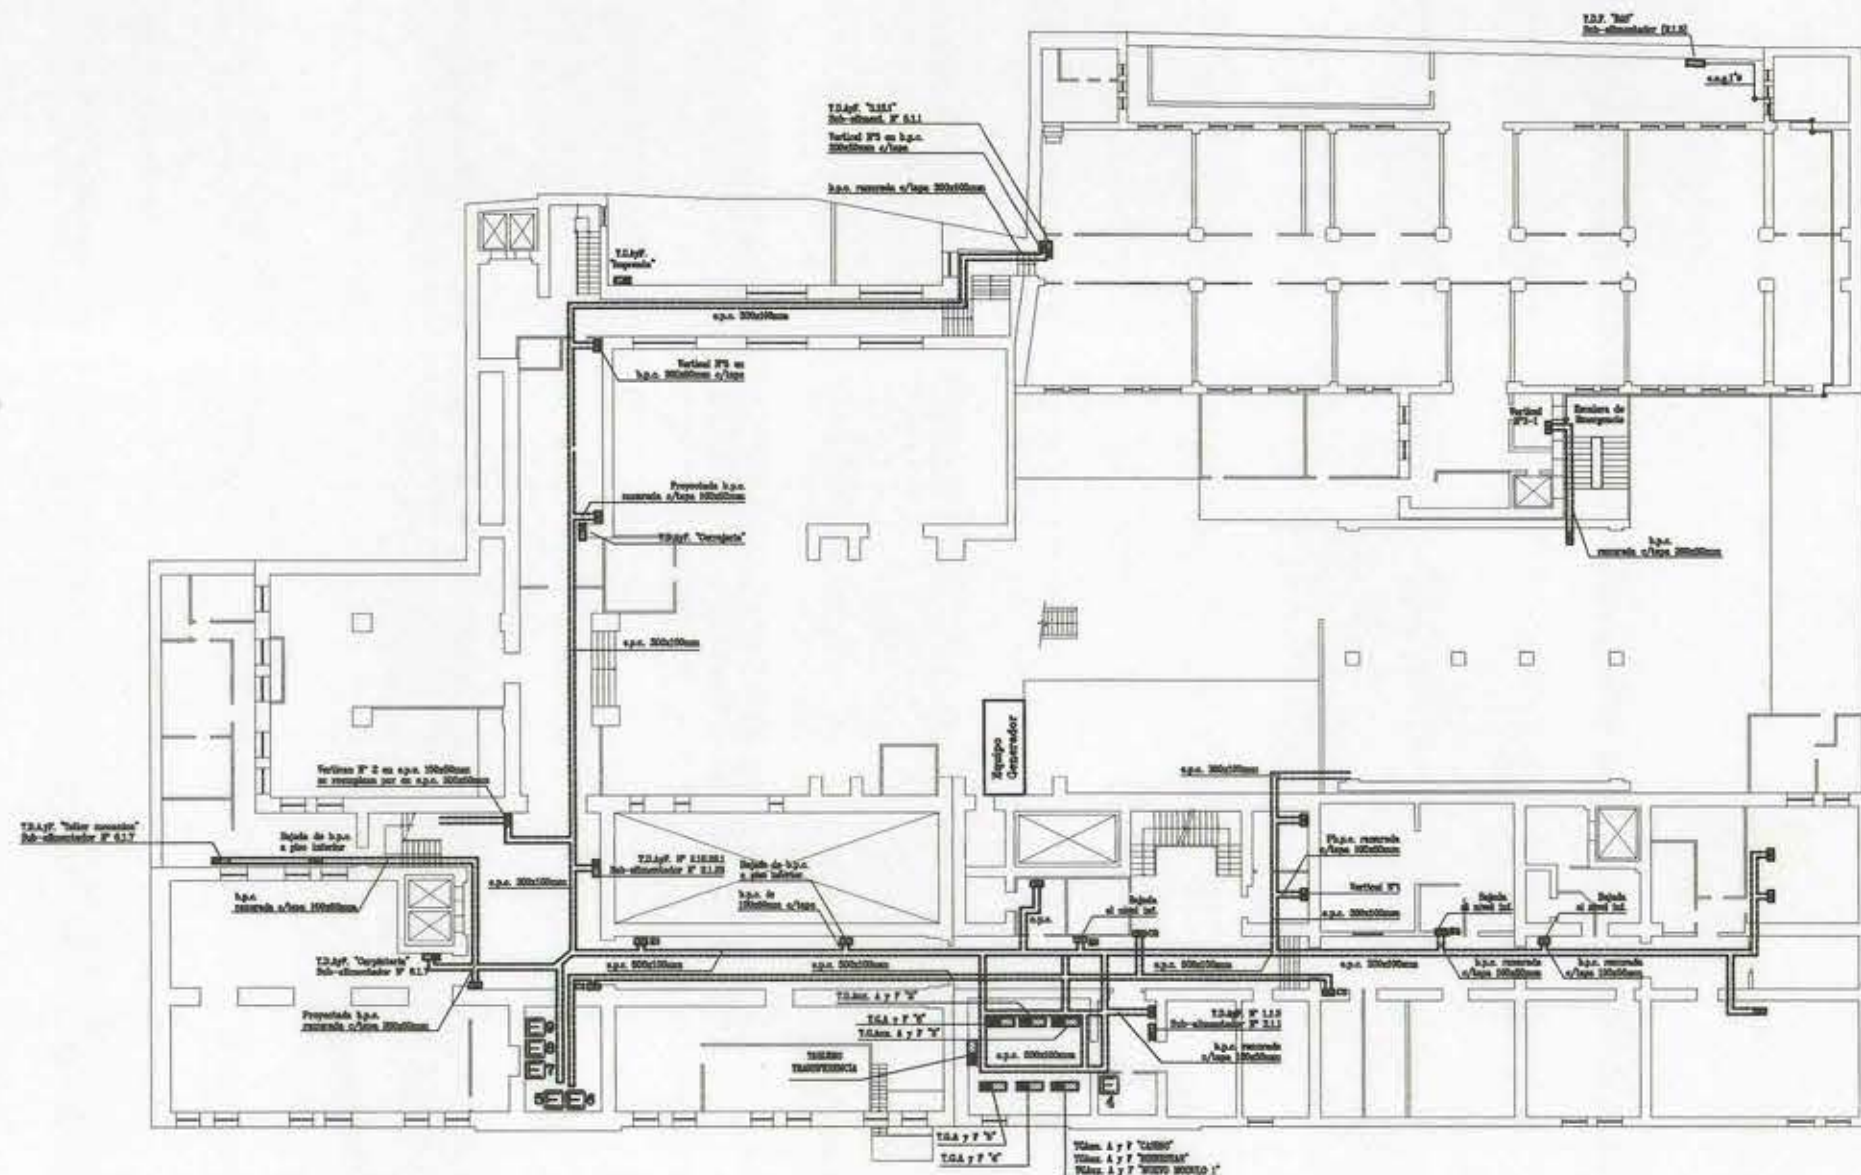

PLANTA GENERAL PRIMER SUBTERRANEO
ESCALA 1/200

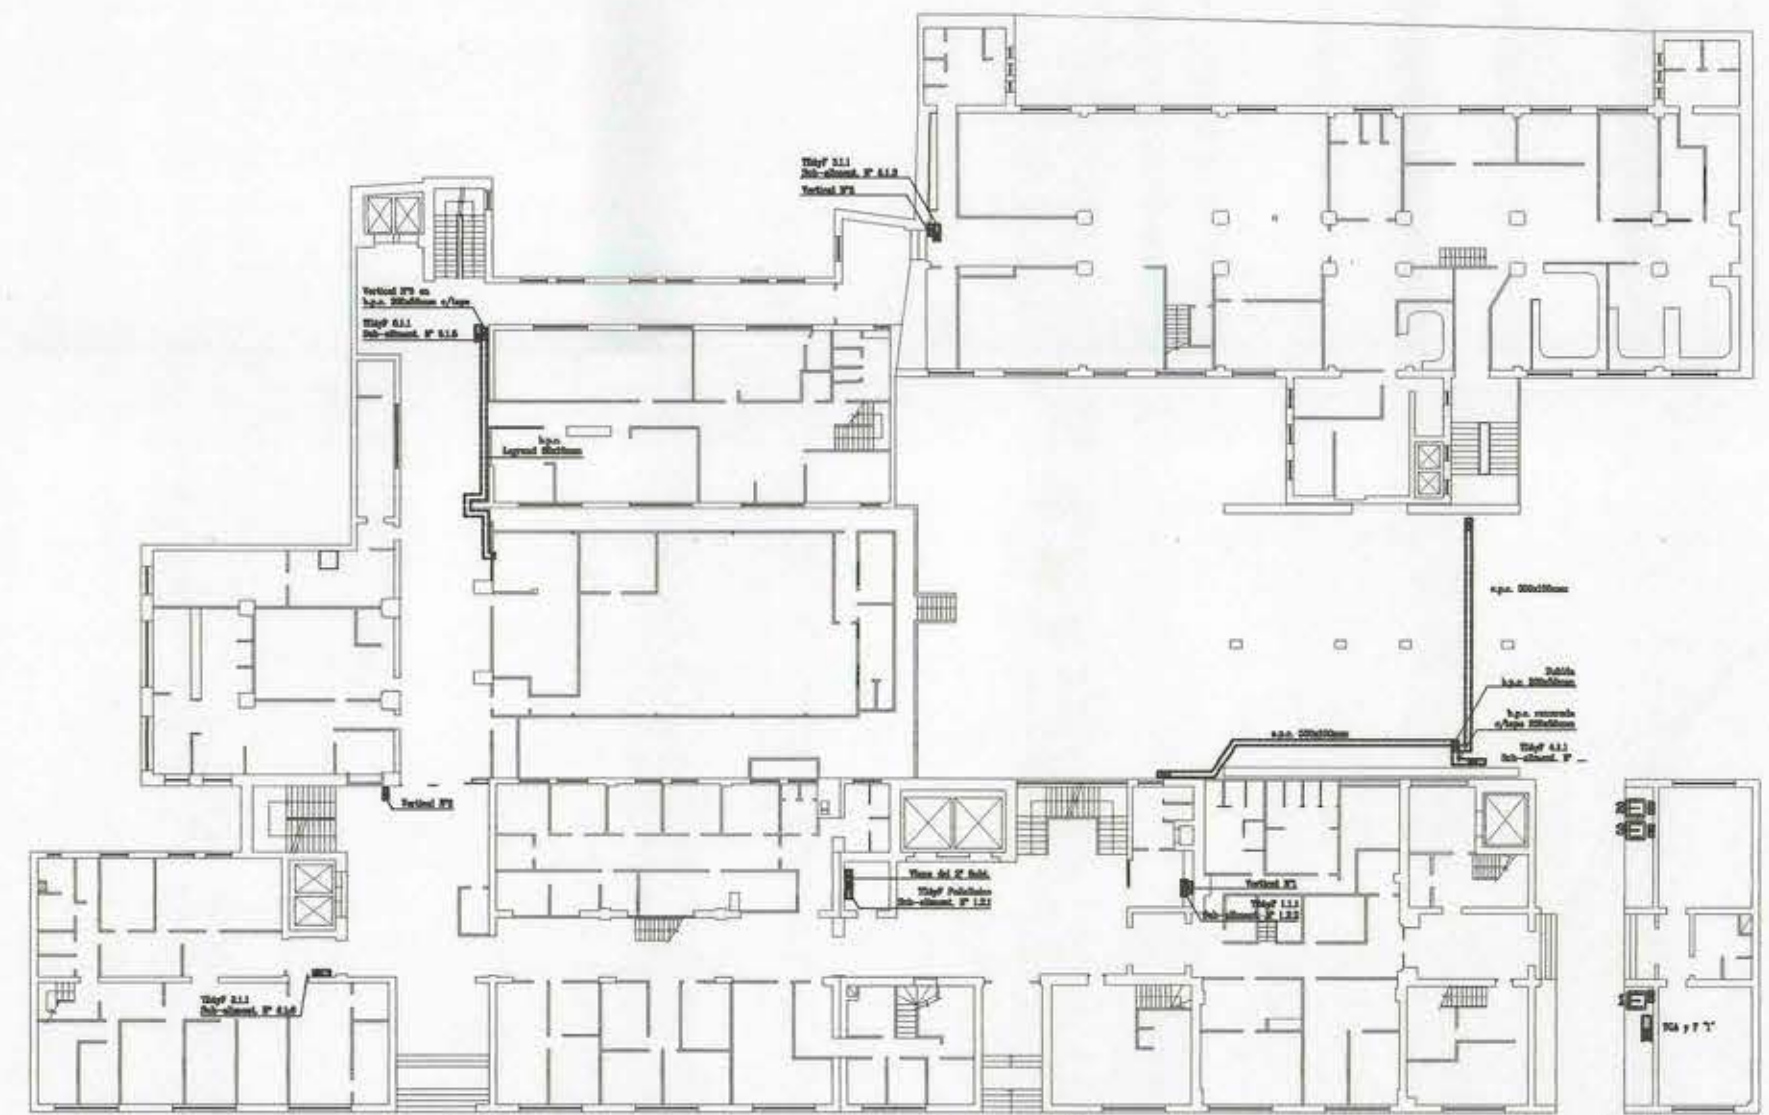

PLANTA GENERAL PRIMER PISO
ESCALA 1/200

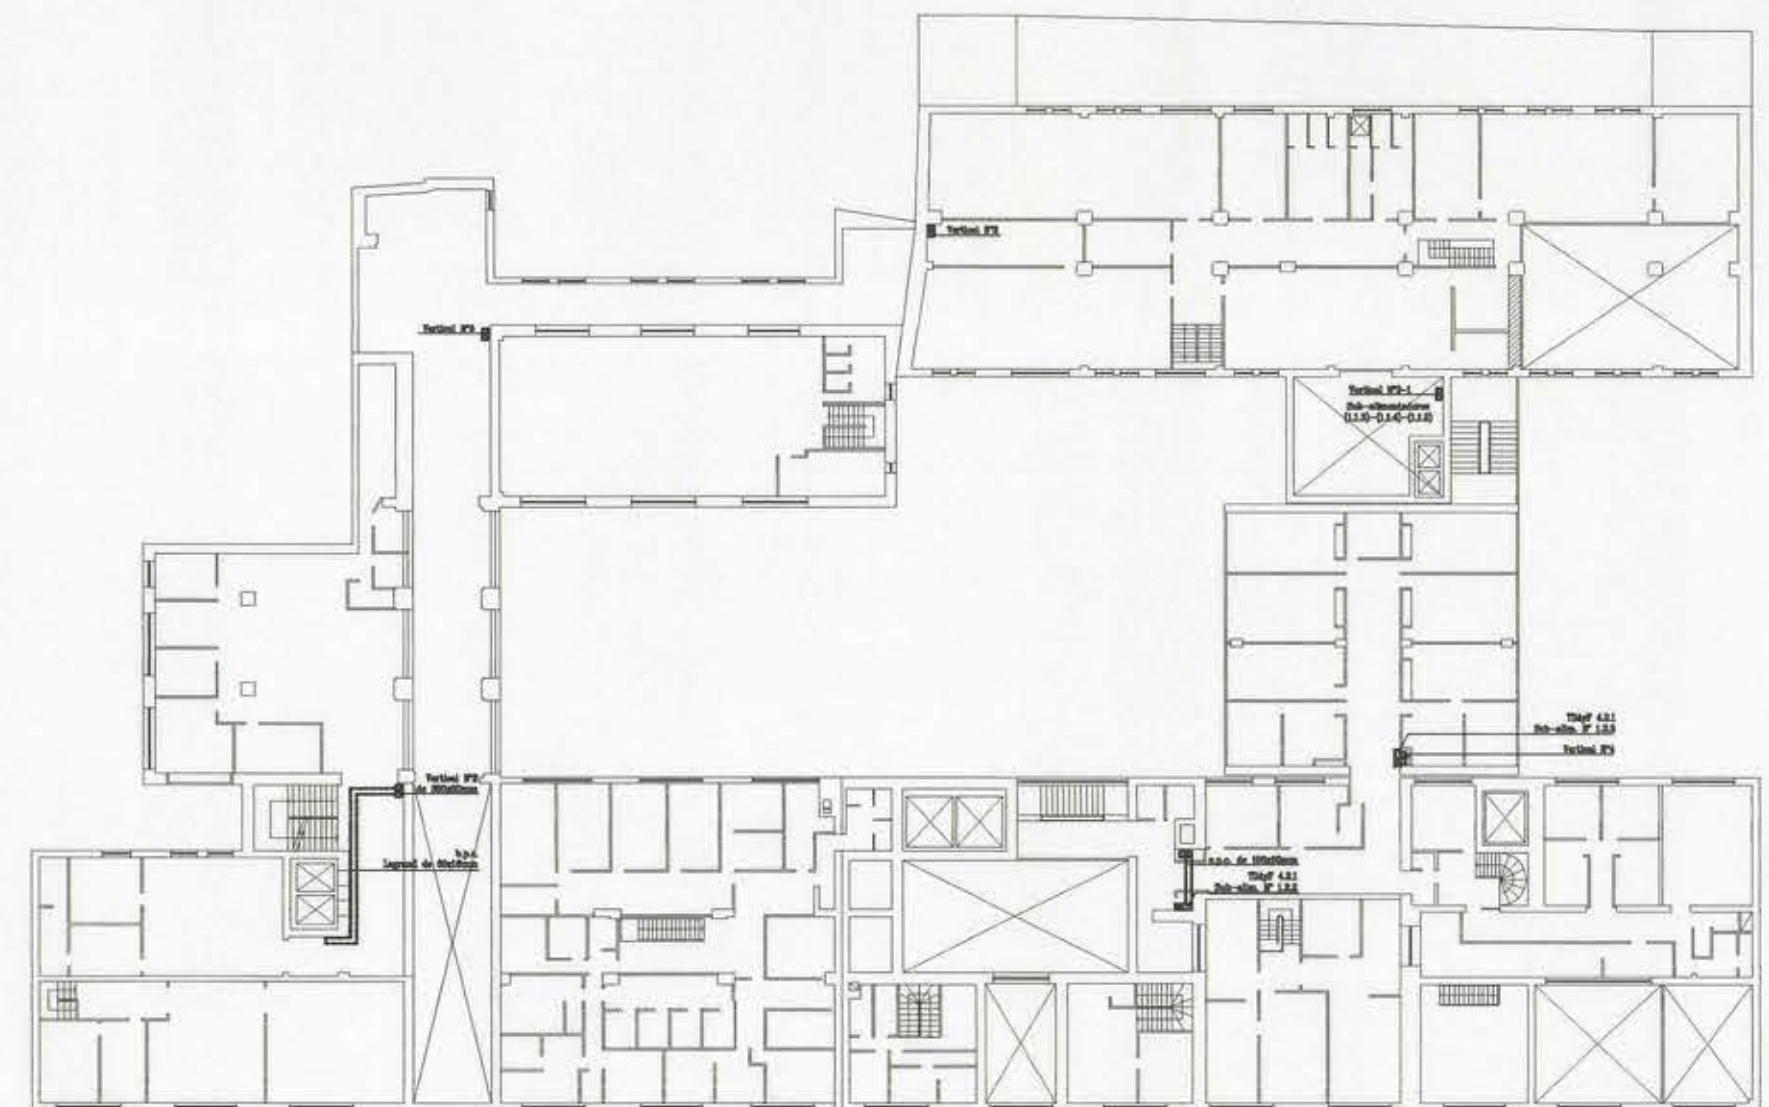

PLANTA GENERAL ENTRE PISO
ESCALA 1/200

Otel Ingenieria Ltda.	
AV. L.B. BDO. O'HIGGINS	
PISO 120015 - 120115	
ELECTRICIDAD	
PLANTAS GENERALES	
SUBTERRANEOS, 1º PISO Y 2º PISO	
Ministerio de Obras Públicas	
DISEÑO: 02 DE 31	
COMUN: Santiago	
FECHA: NOV 2003	
PROYECTO: A.G.	
AUTOR: ALFONSO MACIELA P.-G.	
ING. ELEC. ELECTRICISTA	
LIC. SEC. N. 6.002.143-J	
CLASE A	