




MINISTERIO DE OBRAS PUBLICAS D.G.O.P. DIRECCION DE ARQUITECTURA		FIRMAS DEPTO		APROBACION		FIRMAS		UBICACION		DATOS U.D.	
obra CASA DE MENORES PUDAHUEL		AROTO PROYECTISTA		PLANO N°		PROPIETARIO				DISTANCIA	
ubicacion		R. ORELLANA		FECHA		BOL N°				CALLE	
plano ALCANTARILLADO		JEFE SECCION		CONTROL DE INSTALACION		PROYECTISTA				PROFUNDIDAD 1.69	
escala 1:100		DIBUJO								CONTRATISTA	
fecha		G. WATSON V.		FECHA TERMINO		NOMBRE ALFREDO ILLANES W.		DIAMETRO 100 mm		LARGO 1.50 m.	
lamina 3 de 3		PROYECTO		CERTIFICADO R.F. N°		DIRECCION MORANDE N° 59		AUTORIZACION DESAGUE N°		FECHA	
045 x 075		O'REYES E				INSCRIP N° 5325		SON.....63.....ARTEFACTOS			

CUADRO CALCULO UNIDADES EQUIV HIDRAULICA			
ARTEFACTO	N° ART.	U.E.H.	TOTAL
WC	16	5	80
L°	24	2	48
B°II	8	2	16
Ur 60cm	6	2	12
ESCUPI CLINIA DENTAL	1	1	1
p°	8	1	8
			UEH 165

APROBACION PROVISORIA

LA PRESENTE APROBACION ES SOLO PROVISIONAL
LA APROBACION DEFINITIVA QUEDA CONDICIONADA
AL PAGO DE APORTES Y DERECHOS QUE DETERMINE
LA AUTORIDAD CORRESPONDIENTE.

FIRMA PROPIETARIO

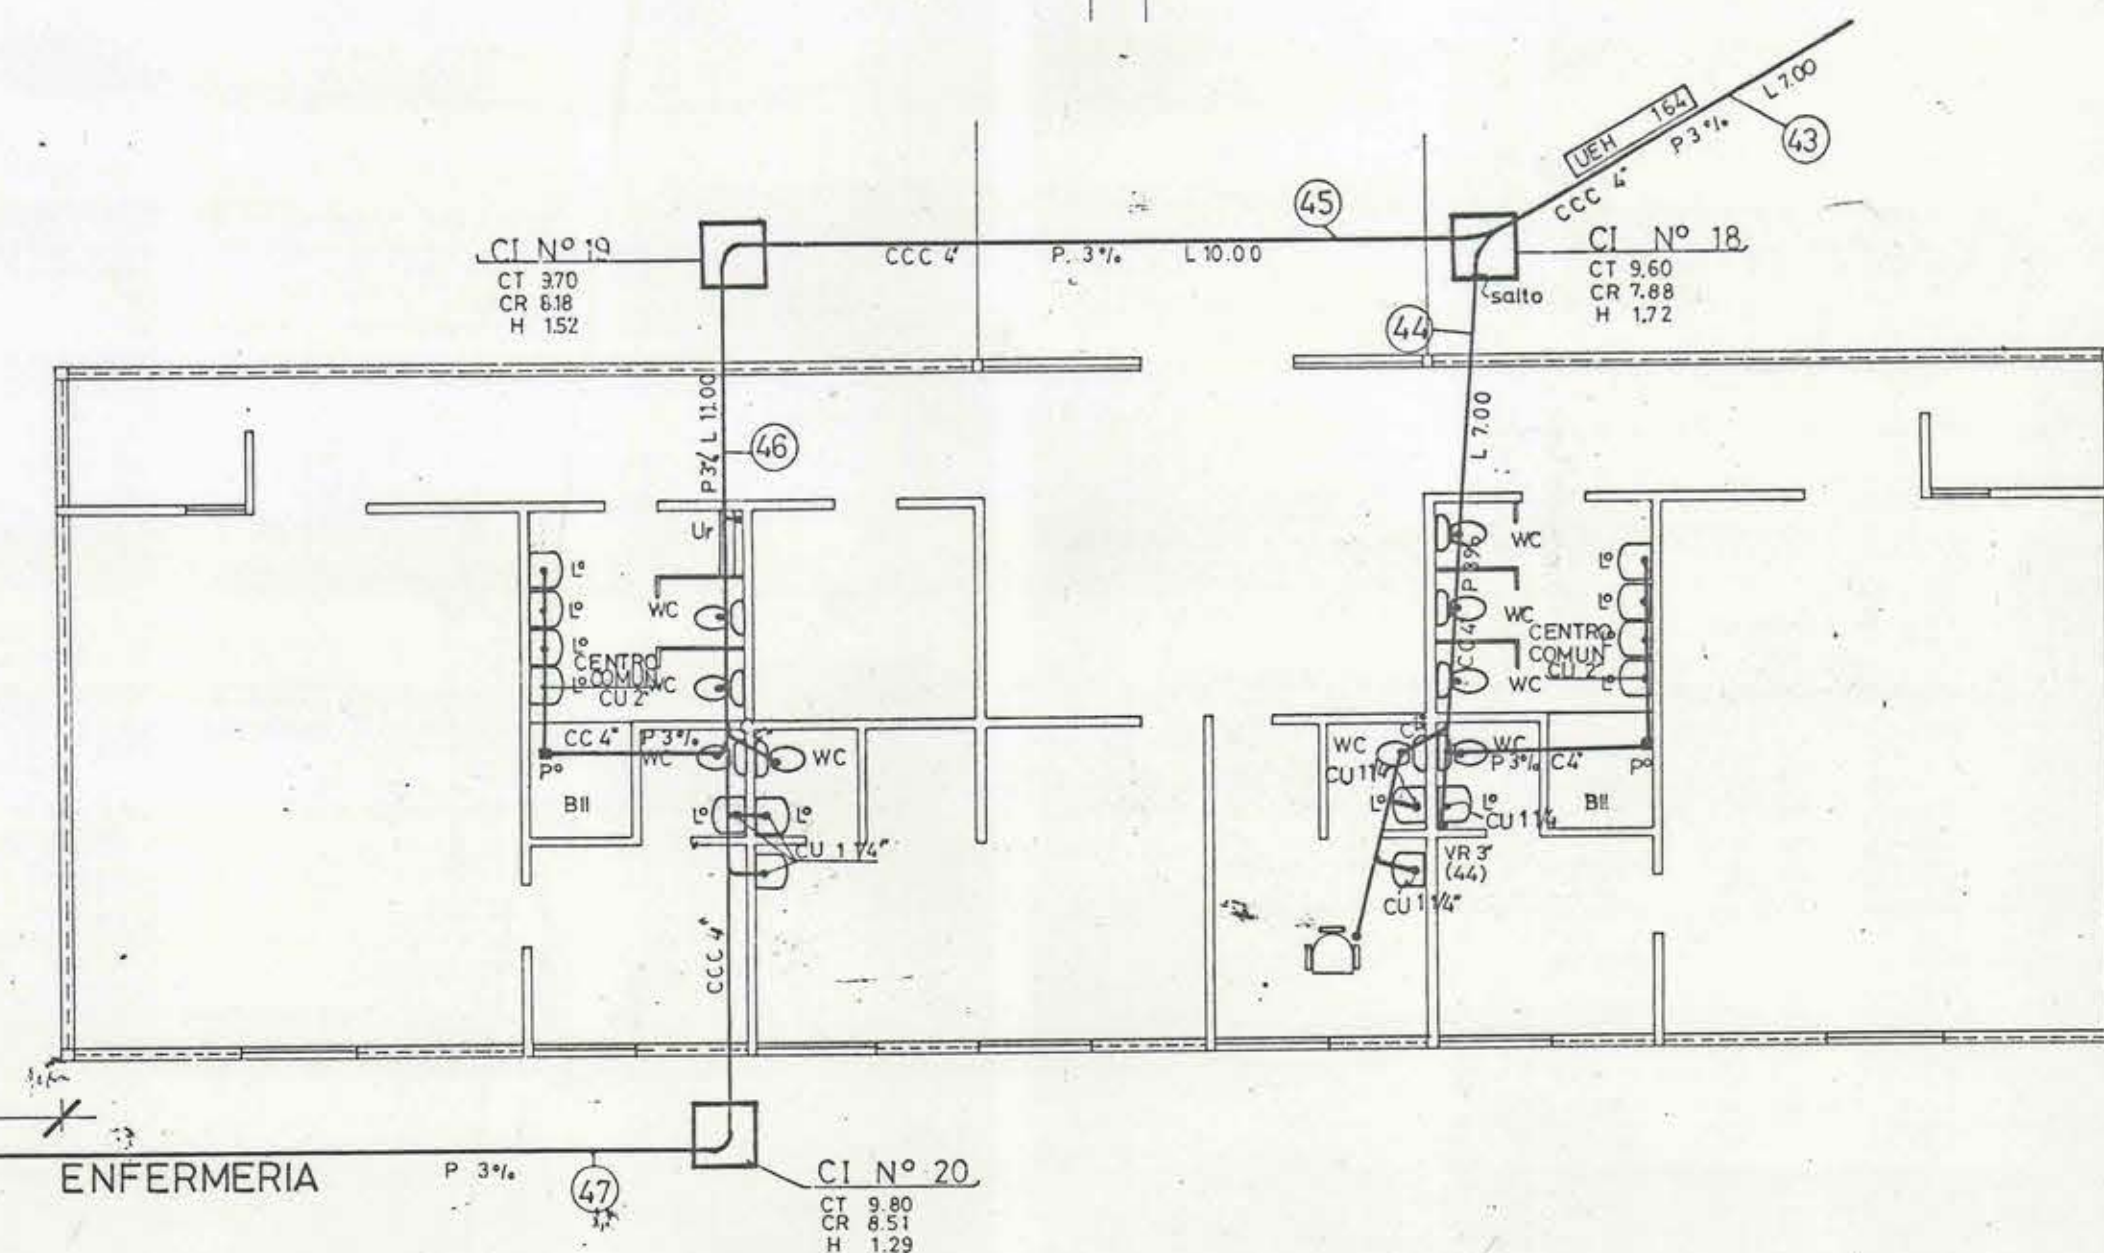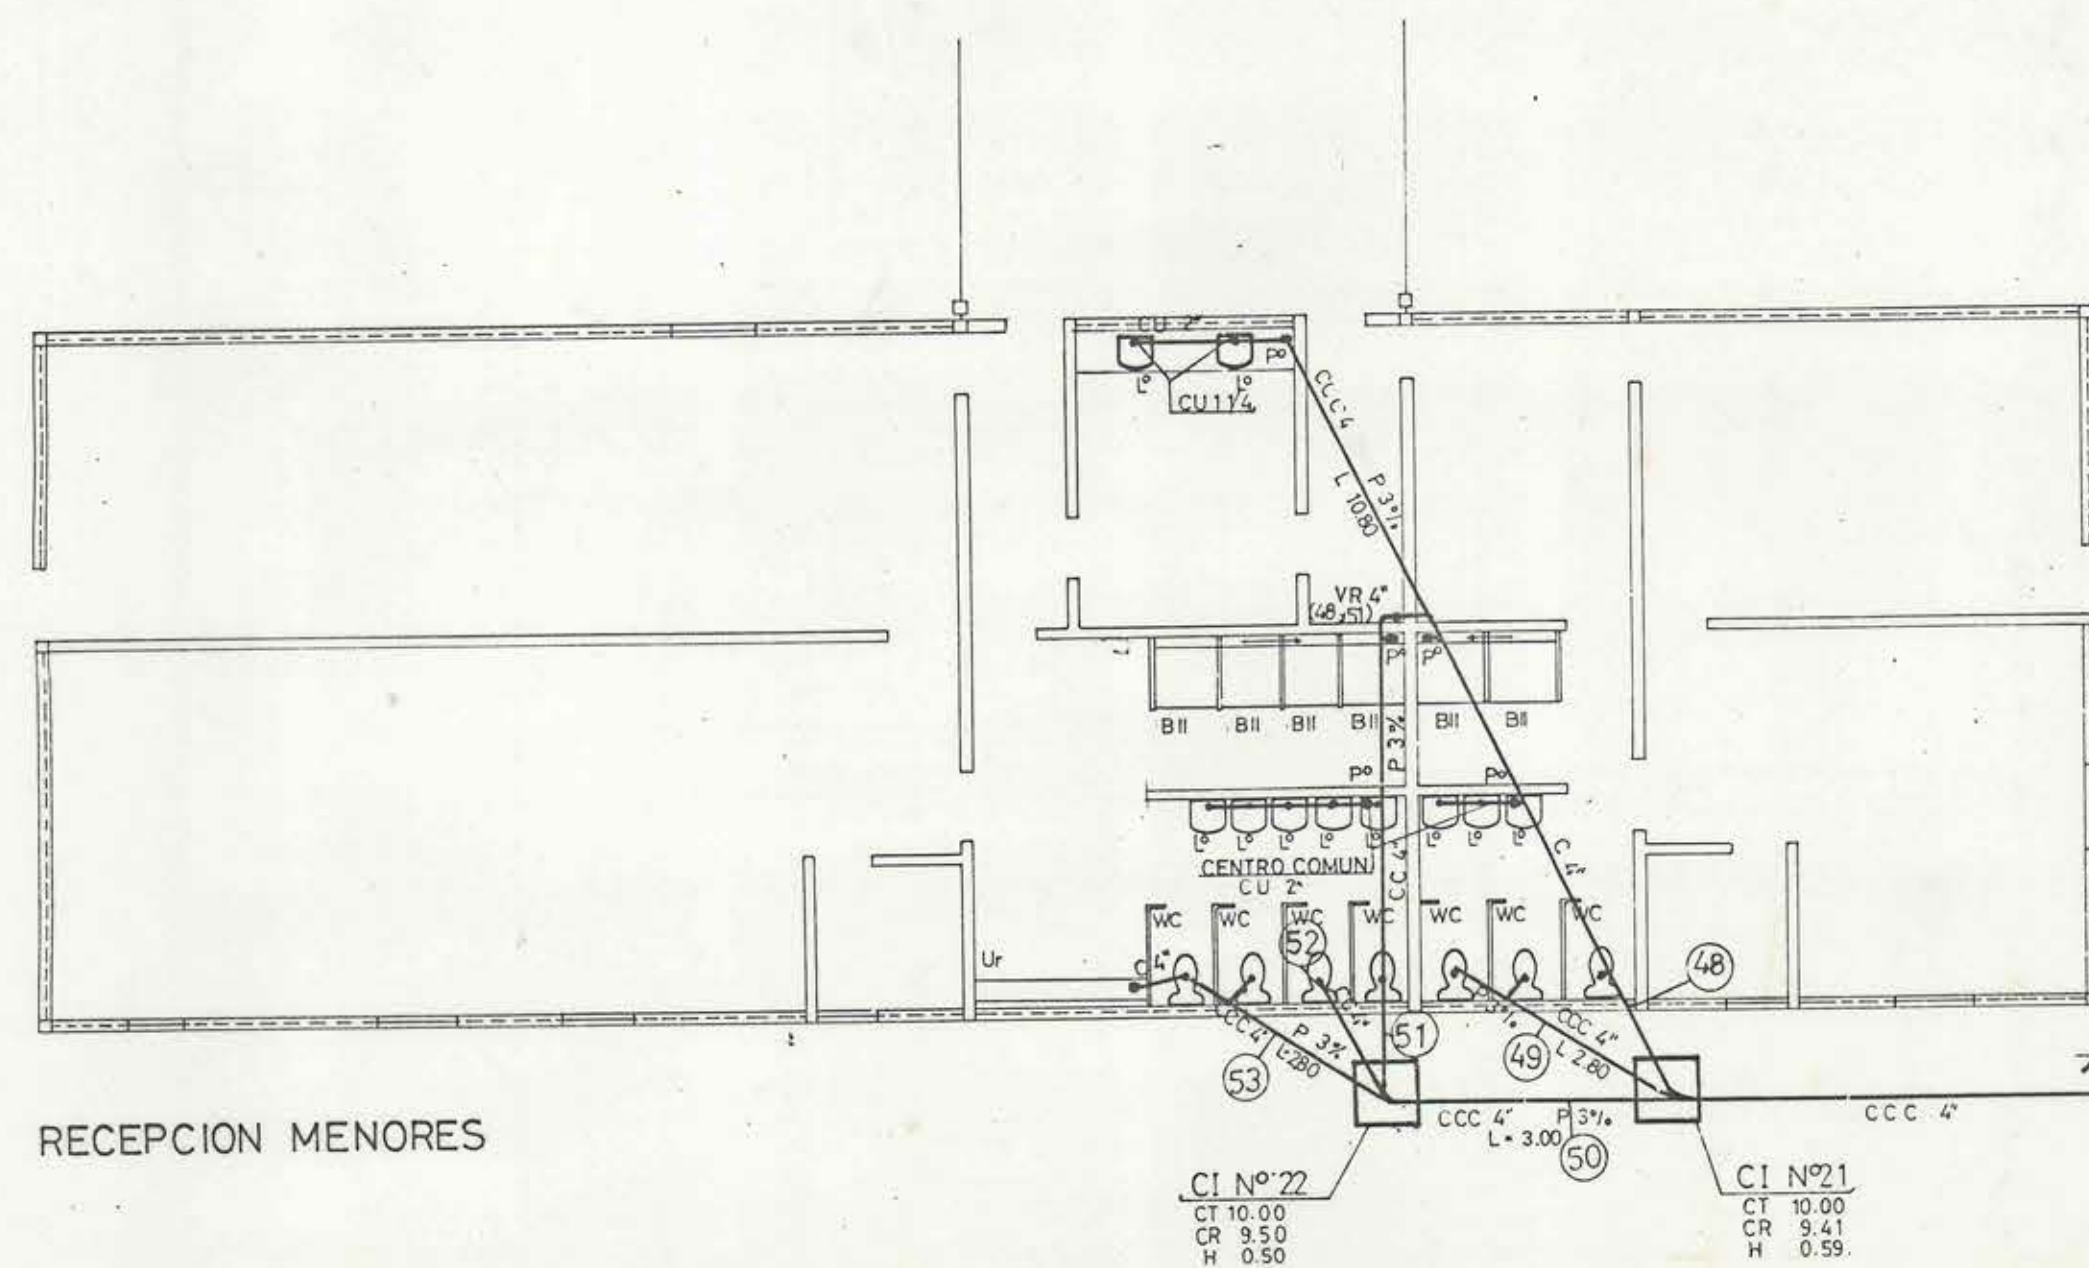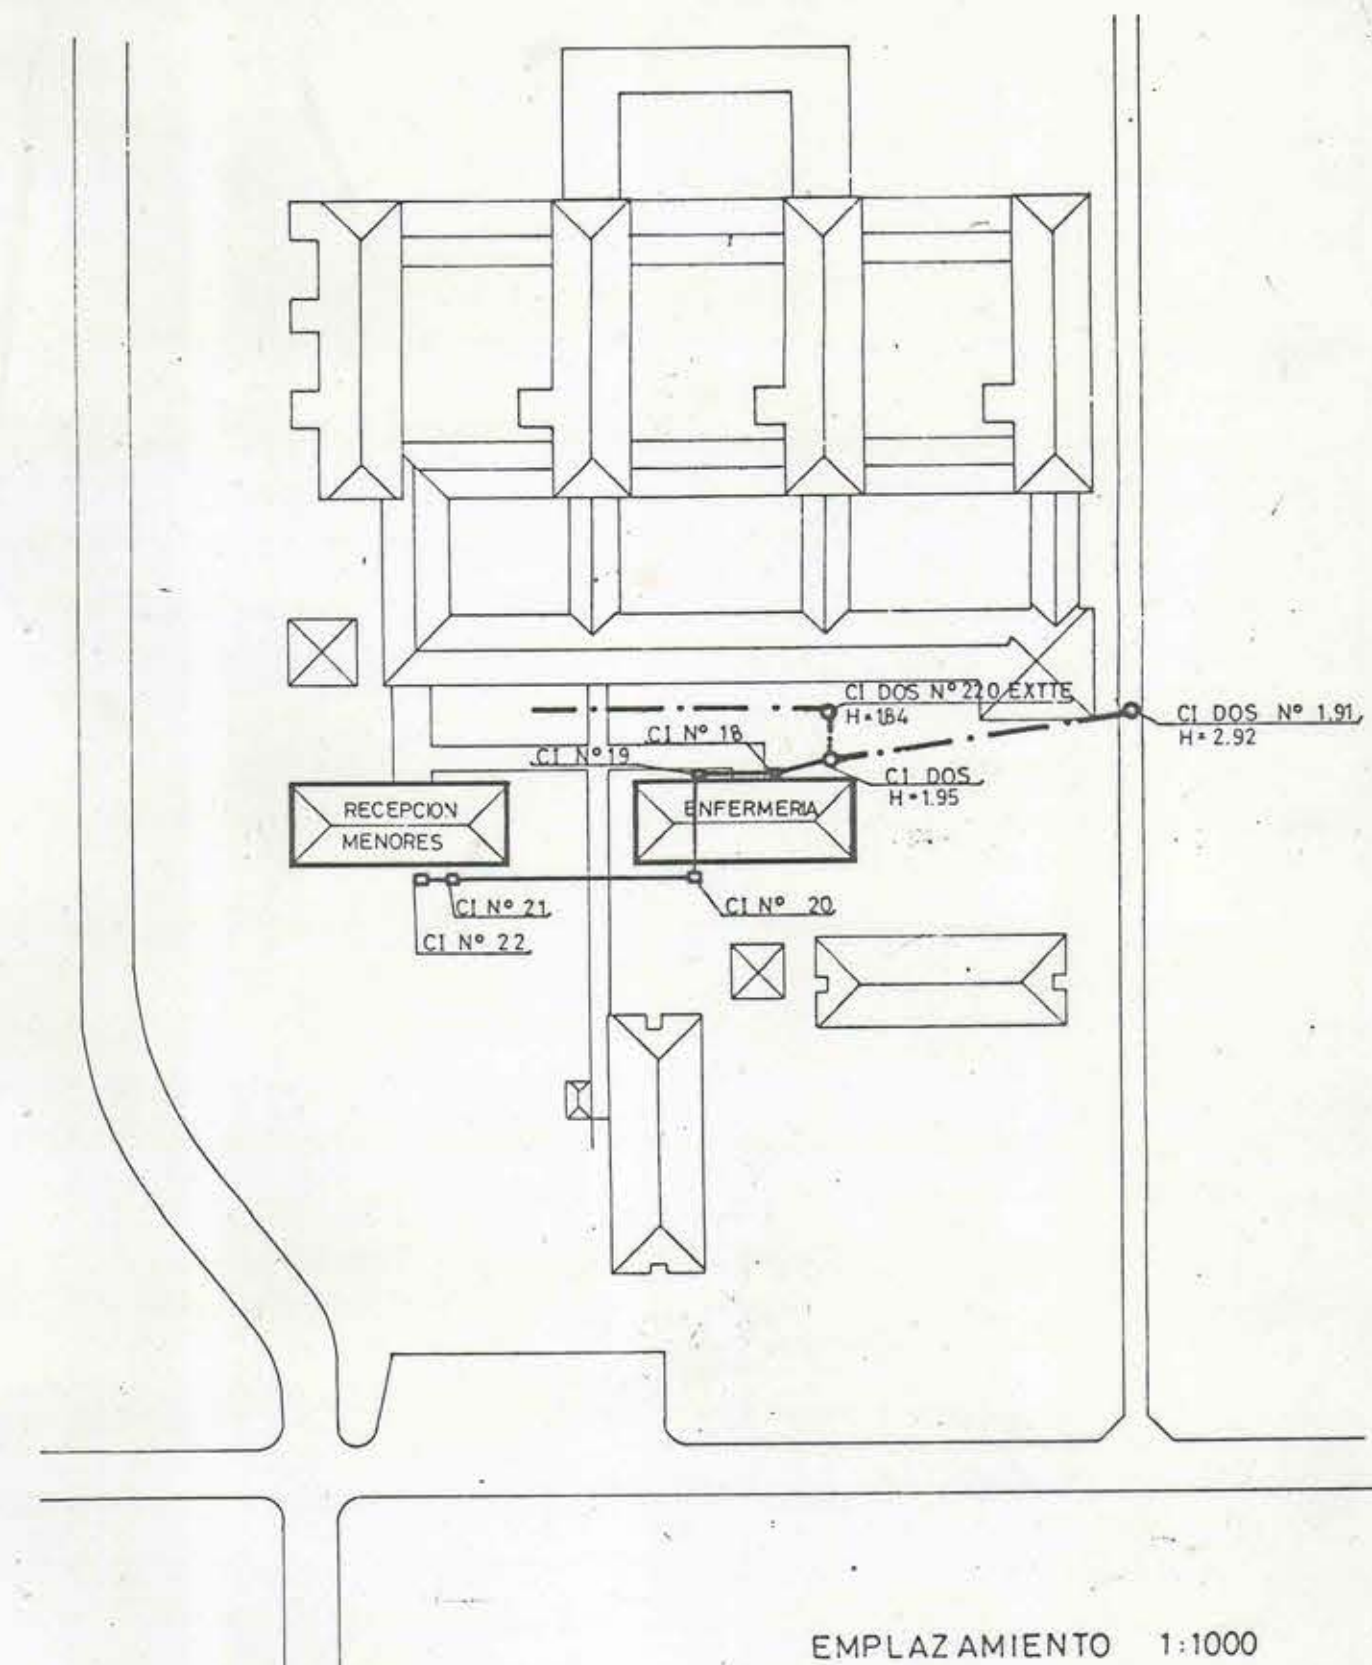

EMPLAZAMIENTO 1:1000