

## PANEL EXTERIOR

### LADRILLO HECHO A MAQUINA A LA VISTA

CUBIERTA ZINCALUM ONDA ESTANDAR

TAPACAN METALICO

EMBUDILLO REGISTRABLE

VIGA METALICA

ALERO

VENTANA MV1

BAJADA ROCALIT 100mm

FILTRO PARA DILATACION LONGITUDINAL

ABRAZADERA PLANCH Fe 4 x 16 mm

CHORIZO

LADRILLO 24/17.5/11.3 EN MUROS ALTOS

TENSOR FE

ESTUCO INTERIOR


FUNDACION SEGUN LAM. DE CALCULO

## CORTE ESCANTILLON

ESC. 1:10


## PUERTAS

ESC. 1:50 BLOQ. S1-S2-S3-S4

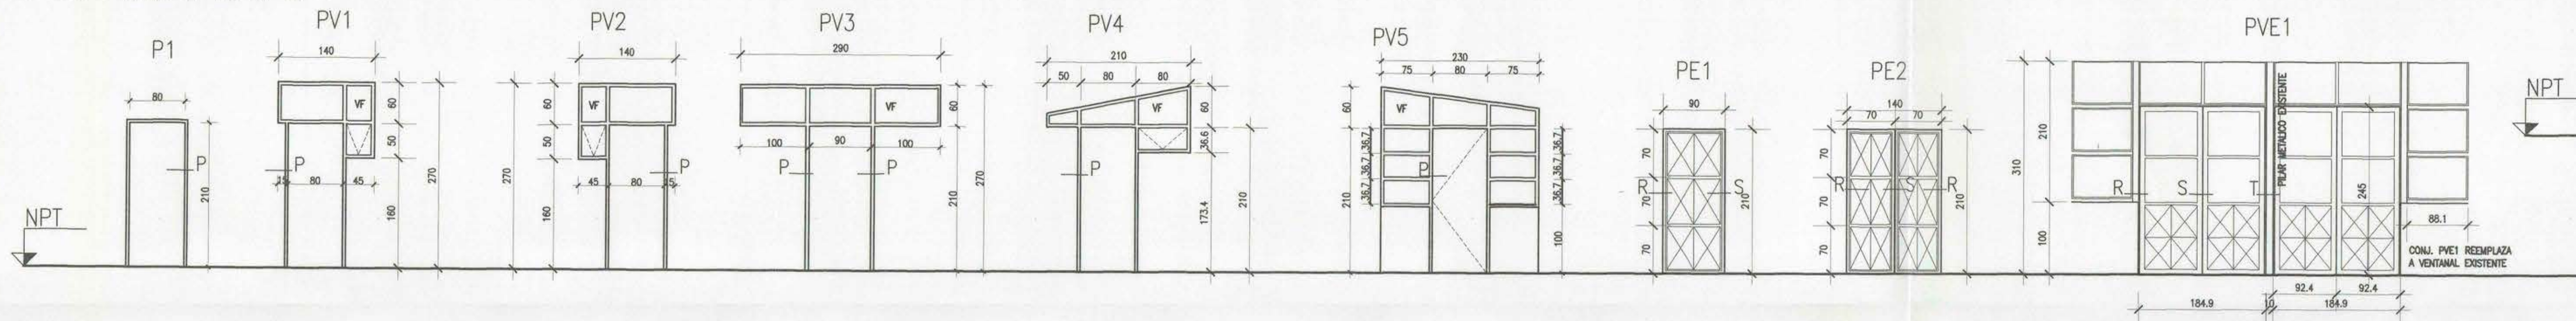

## VENTANAS

ESC. 1:50 BLOQ. S1-S2-S3-S4

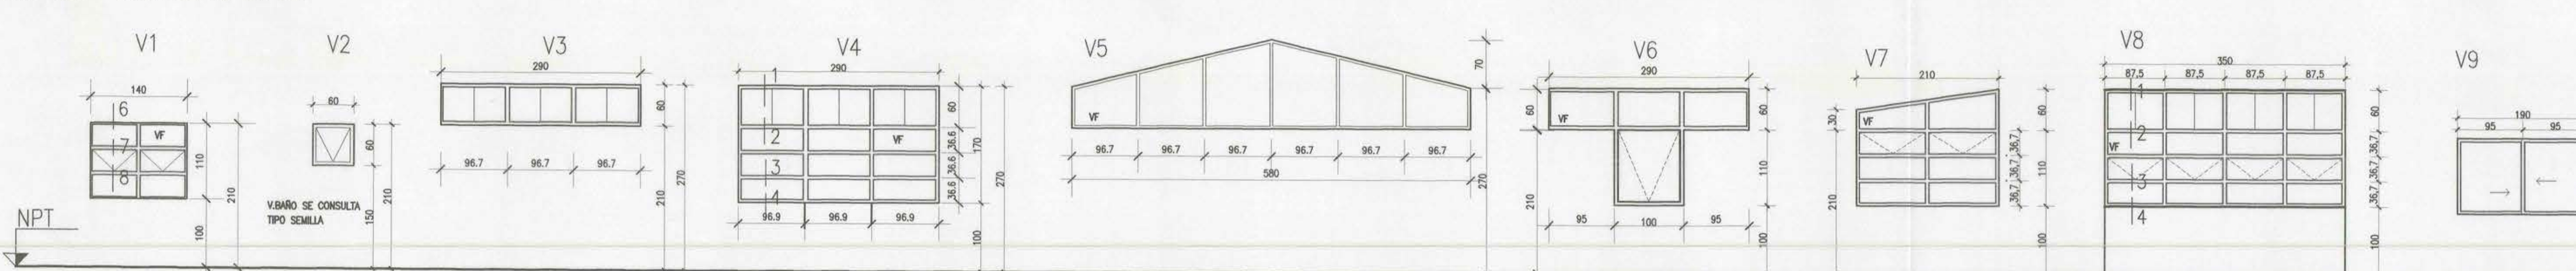

## PANEL A CORREDOR

### MADERA

REMATE FE. L. 40.40.2  
ATORNILLADO C/40 cm APROX

PERFIL METALICO 50/25/3 (para fijar reja proteccion)

REJA PARA RECINTO 401( sala computacion)

VENTANA MV1

FORRO FE GALV. e=0.6

(solo en exterioren interiores no se consulta)

REVEST. INTERIOR

REVEST. EXTERIOR

SOLERA 2 x 3

SOLERA HORM.  
300 KG c/m3 7 x 7

PAVIMENTO  
SUPERFLEXIT

NOTA: VERIFICAR ALTURA DE  
ANTEPECHO EN OBRA

CANTERIA O GUARDAPOLVO LAUREL 1 x 3

## DET.CORTE AMPLIACION COMEDOR

### ALB. LADRILLO HECHO A MAQUINA A LA VISTA

CUBIERTA ZINCALUM ONDA ESTANDAR

REMATE FE. L. 40.40.2

ALFEIZAR METALICO

ESTUCO INTERIOR



LADRILLO HECHO A MAQUINA

NOTA: VERIFICAR ALTURA DE  
ANTEPECHO EN OBRA

PAVIMENTO CORREDOR


## DET. PORTON

ESC. 1:5

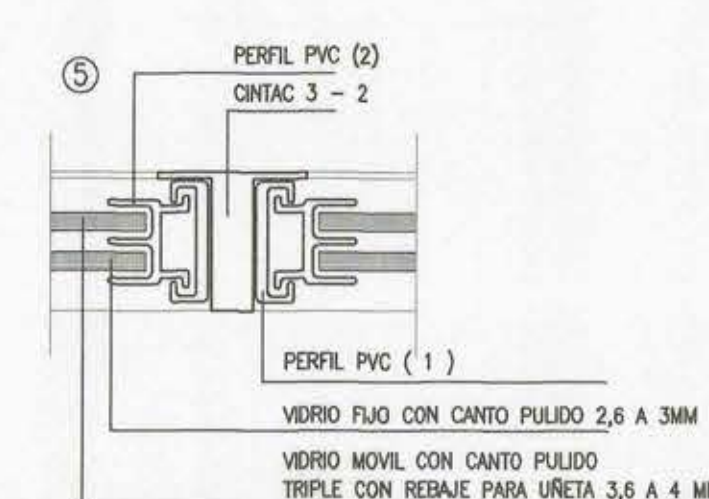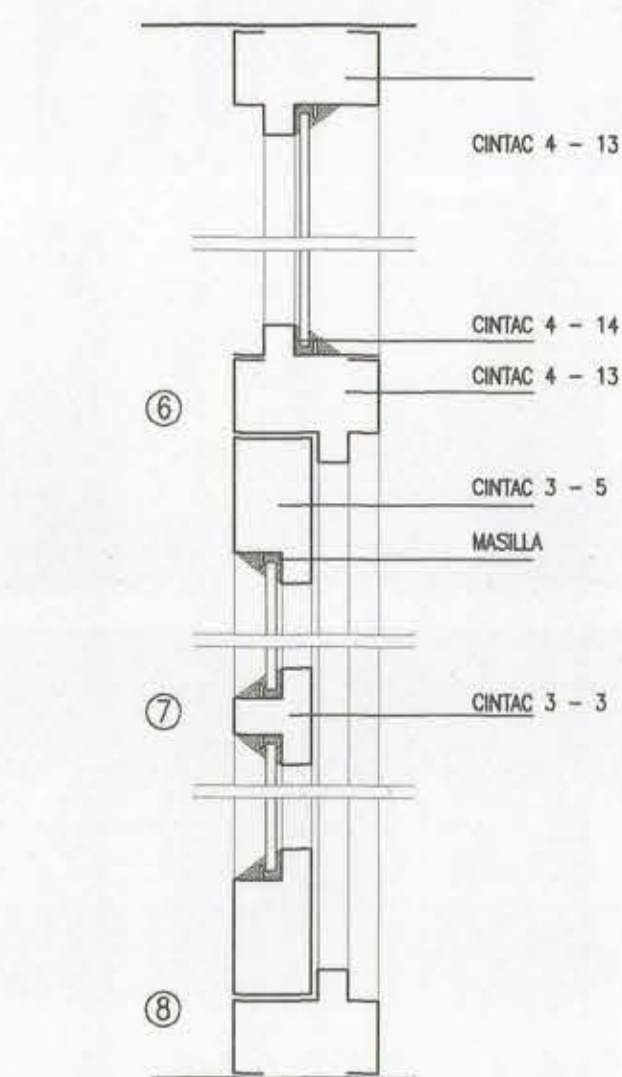

## DET. VENTANAS

ESC. 1:5

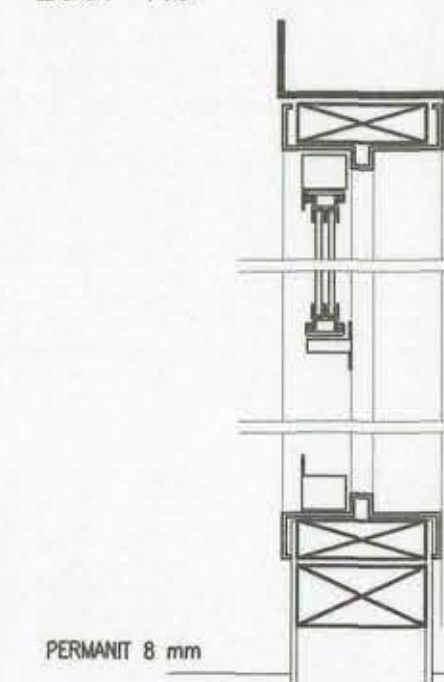


## DET. ENCUENTRO VENT. CON DINTEL Y ANTEPECHO

ESC. 1:10

## DETALLE LETRERO 1 MOD. POR PUERTA

ESC. 1:100

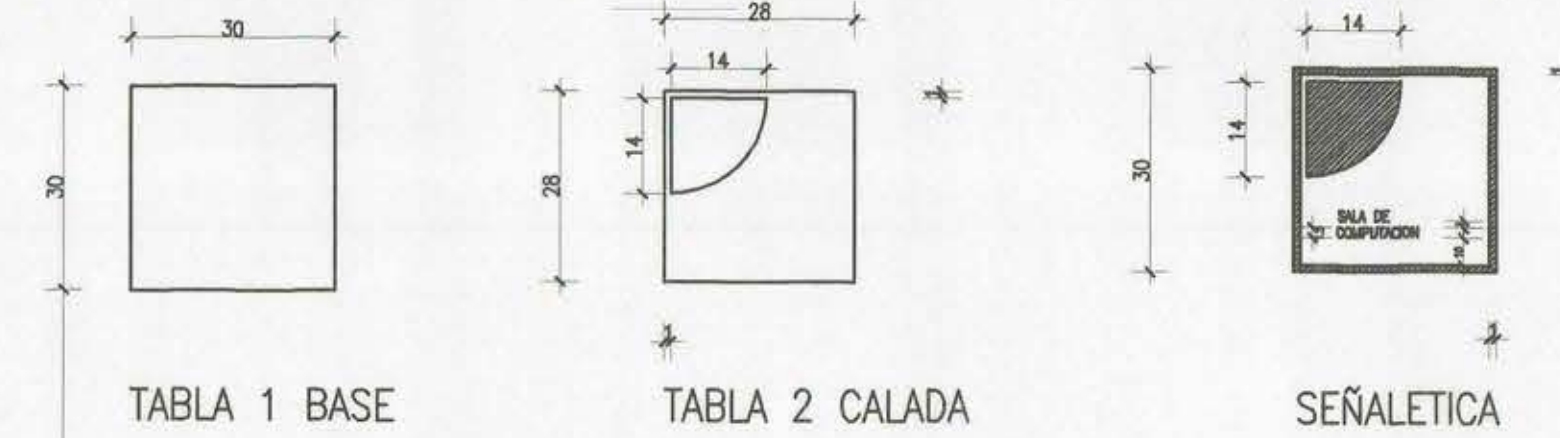



1) TERCIAO  
BASE 3.5mm

2) TERCIAO  
SOBREPUESTO 3.5mm

3) LETRERO  
COMPUESTO


## REJAS DE PROTECCION

ESC. 1:50

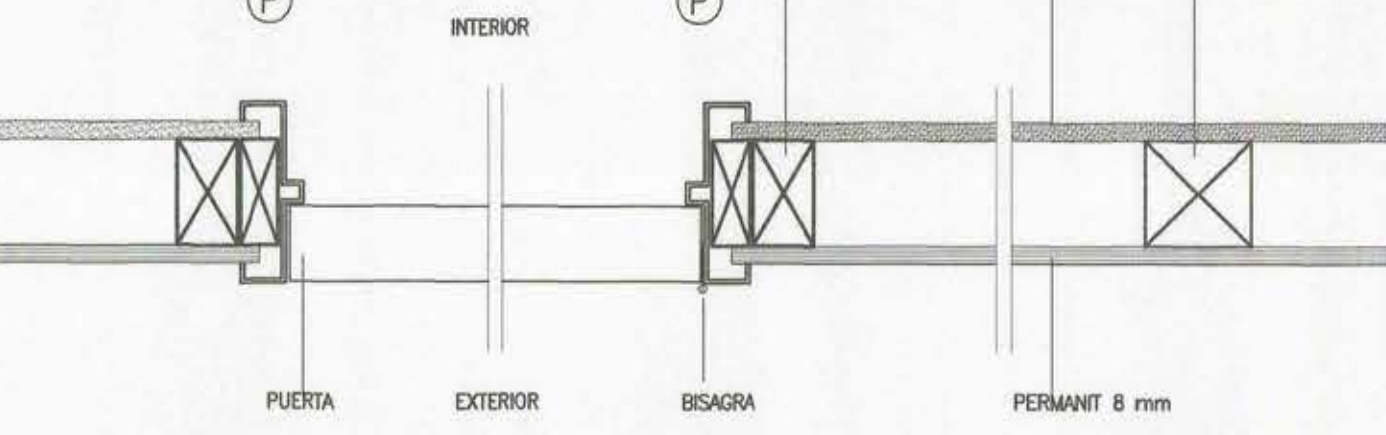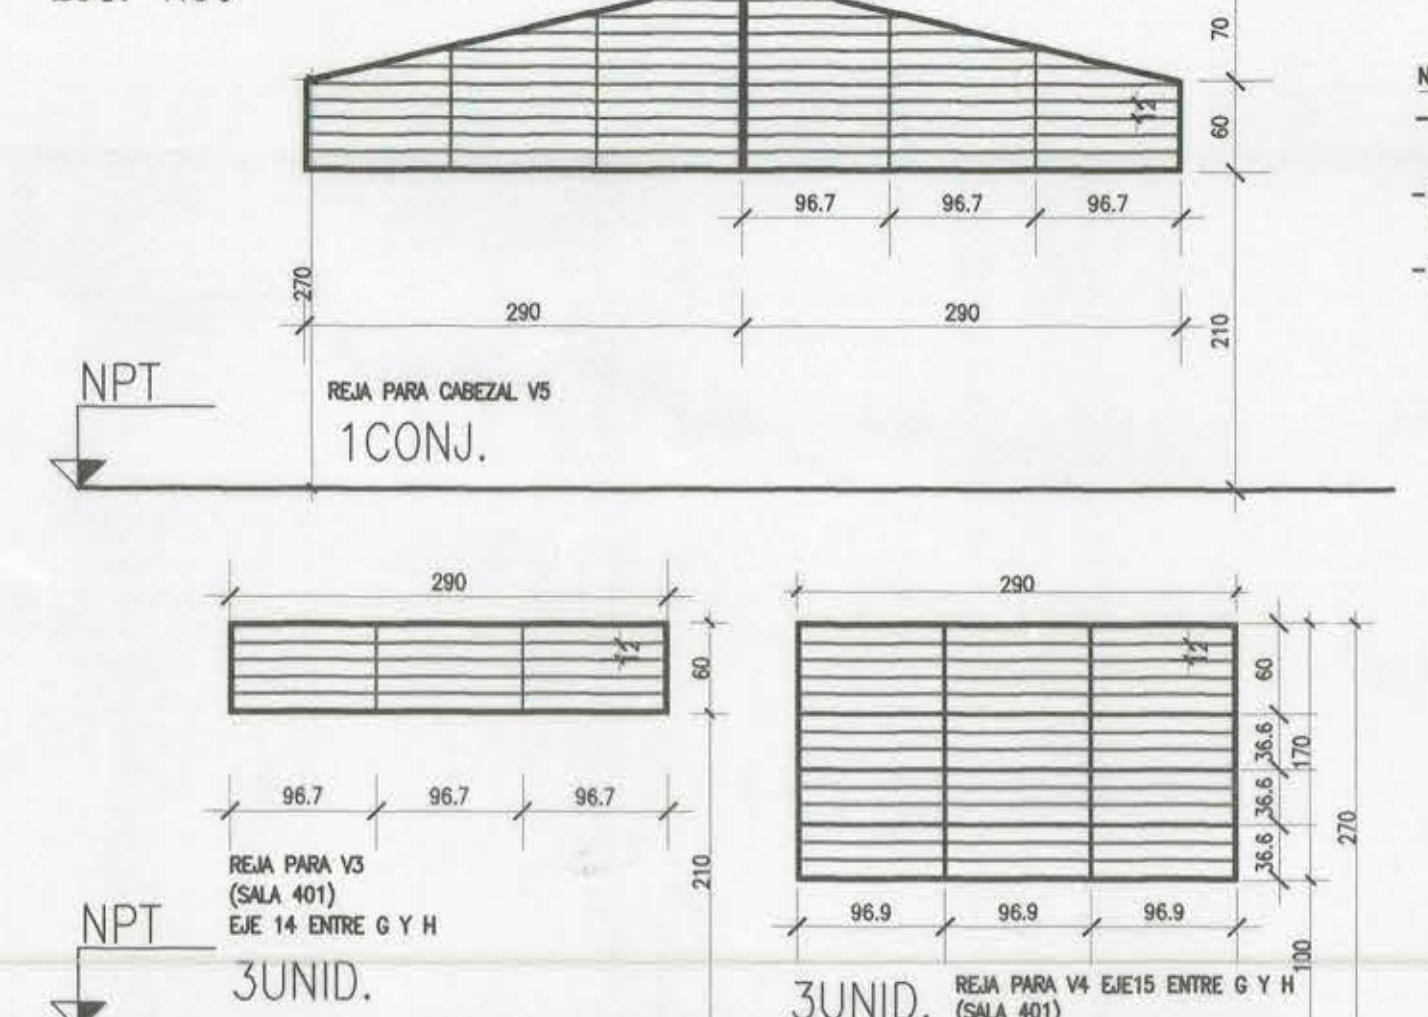

## DET. PUERTA


ESC. 1:10

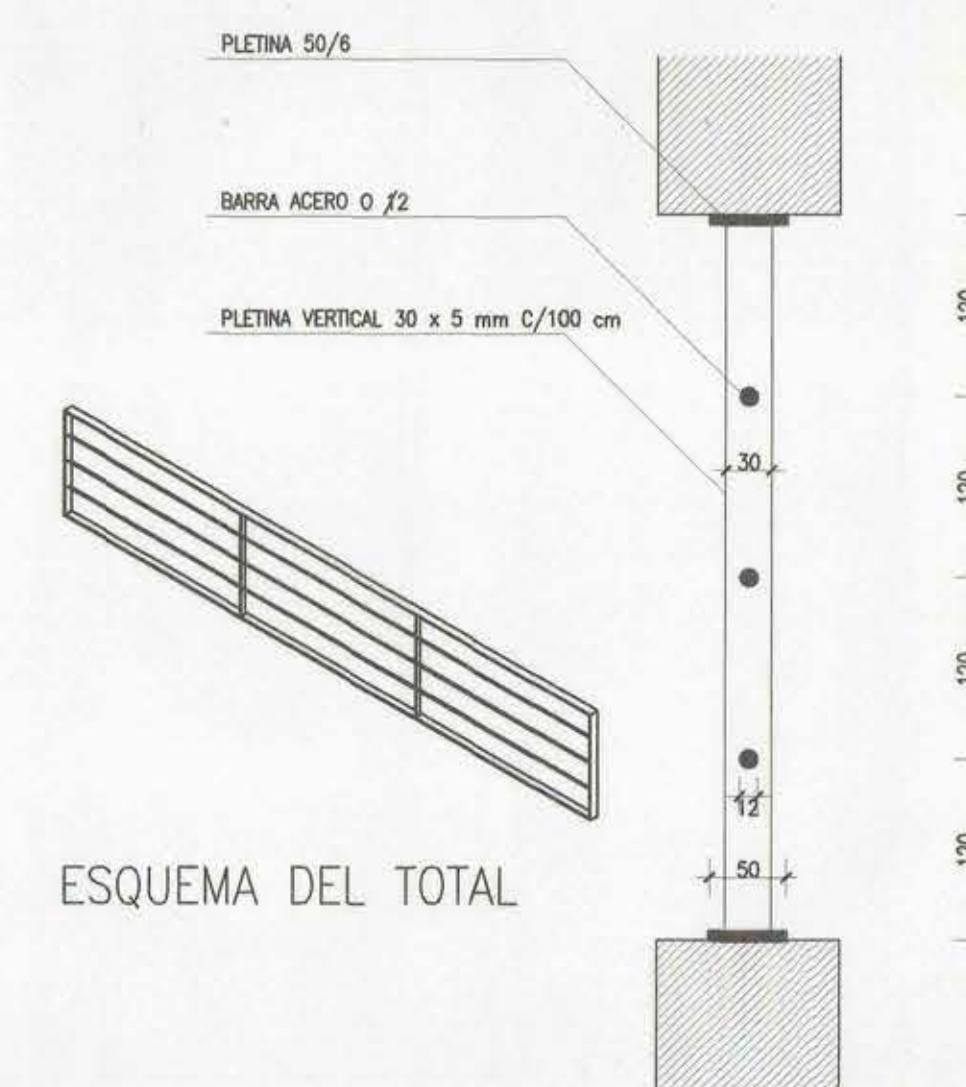

## ESQUEMA DEL TOTAL

## DET. REJA VENTANA EN SALA COMPUTACION

ESC. 1:10

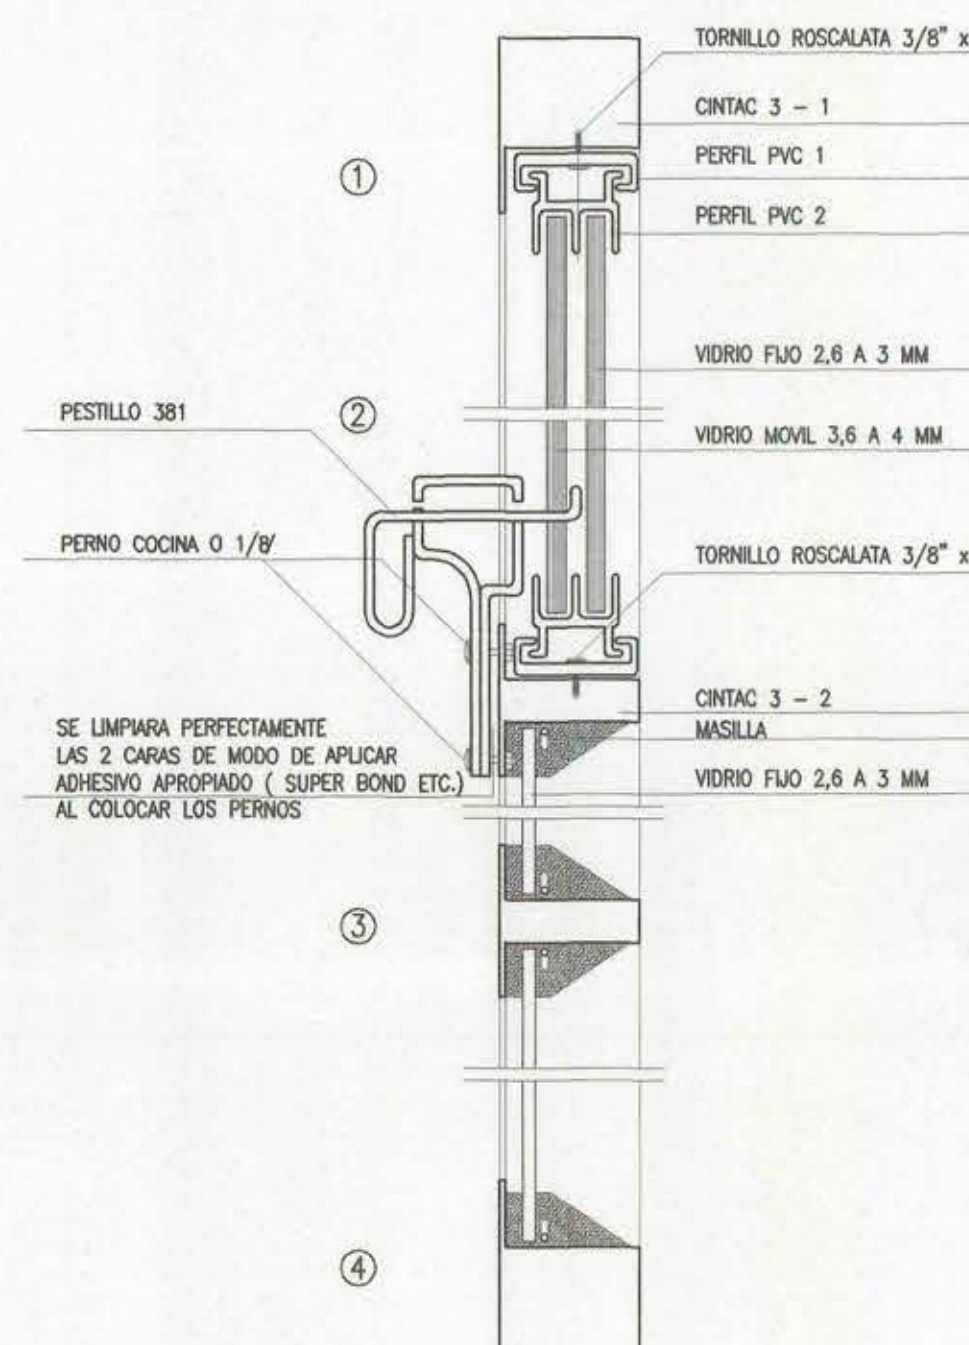

## DET. VENTANAS

ESC. 1:5

NOTA: GRAL:  
- TODAS LAS ELEVACIONES ESTAN MIRADAS DESDE EL EXTERIOR  
- TODAS LAS MEDIDAS DEBEN SER RECTIFICADAS EN OBRA POR EL CONTRATISTA  
- TODOS LOS MARCOS SON METALICOS CINTAC O SIMILAR E=1.5mm

| BLOQUE S1   | BLOQUE S2   | BLOQUE S3   | BLOQUE S4   |
|---|---|---|---|
| V1=1UNID.<br>V2=2UNID.<br>V3=1UNID.<br>V4=1UNID.<br>V5=1UNID.<br>V6=1UNID.<br>V7=1UNID.<br>V8=1UNID.<br>V9=1UNID. | V1=1UNID.<br>V2=2UNID.<br>V3=1UNID.<br>V4=1UNID.<br>V5=1UNID.<br>V6=1UNID.<br>V7=1UNID.<br>V8=1UNID.<br>V9=1UNID. | V1=1UNID.<br>V2=2UNID.<br>V3=1UNID.<br>V4=1UNID.<br>V5=1UNID.<br>V6=1UNID.<br>V7=1UNID.<br>V8=1UNID.<br>V9=1UNID. | V1=1UNID.<br>V2=2UNID.<br>V3=1UNID.<br>V4=1UNID.<br>V5=1UNID.<br>V6=1UNID.<br>V7=1UNID.<br>V8=1UNID.<br>V9=1UNID. |

|   |   |   |
|---|---|---|
| REGION : METROPOLITANA<br>PROV. : SANTIAGO<br>COMUNA : CERRO NAVIA<br>PROYECTISTAS :<br>DIRECTOR REGIONAL :<br>ARQUITECTO HWIP CHAN T.<br>FECHA :<br>ABRIL 2001<br>ARQUITECTO INSPECTOR :<br>GASTON CONTRERAS V.<br>ESCALA :<br>1:10 / 1:2 / 1:5 / 1:50 | OPERA : AMPLIACION Y REPARACION ESCUELA N° 411<br>PLANO : ESCANTILLON DE PUERTAS Y VENTANAS Y REJAS DE PROTECCION<br>DETALLES TIPOICOS BLOQUES S1-S2-S3-S4-S5<br>PROYECTISTAS :<br>DIRECTOR REGIONAL :<br>ARQUITECTO HWIP CHAN T.<br>FECHA :<br>ABRIL 2001<br>ARQUITECTO INSPECTOR :<br>GASTON CONTRERAS V.<br>ESCALA :<br>1:10 / 1:2 / 1:5 / 1:50 | ARQUITECTO CONSULTOR :<br>CLAUDIO INARRATE ARQUIT. Y CIA. LTDA.<br>DIRECCION DE ARQUITECTURA<br>OPERA : AMPLIACION Y REPARACION ESCUELA N° 411<br>PLANO : ESCANTILLON DE PUERTAS Y VENTANAS Y REJAS DE PROTECCION<br>DETALLES TIPOICOS BLOQUES S1-S2-S3-S4-S5<br>PROYECTISTAS :<br>DIRECTOR REGIONAL :<br>ARQUITECTO HWIP CHAN T.<br>FECHA :<br>ABRIL 2001<br>ARQUITECTO INSPECTOR :<br>GASTON CONTRERAS V.<br>ESCALA :<br>1:10 / 1:2 / 1:5 / 1:50 |
|---|---|---|