




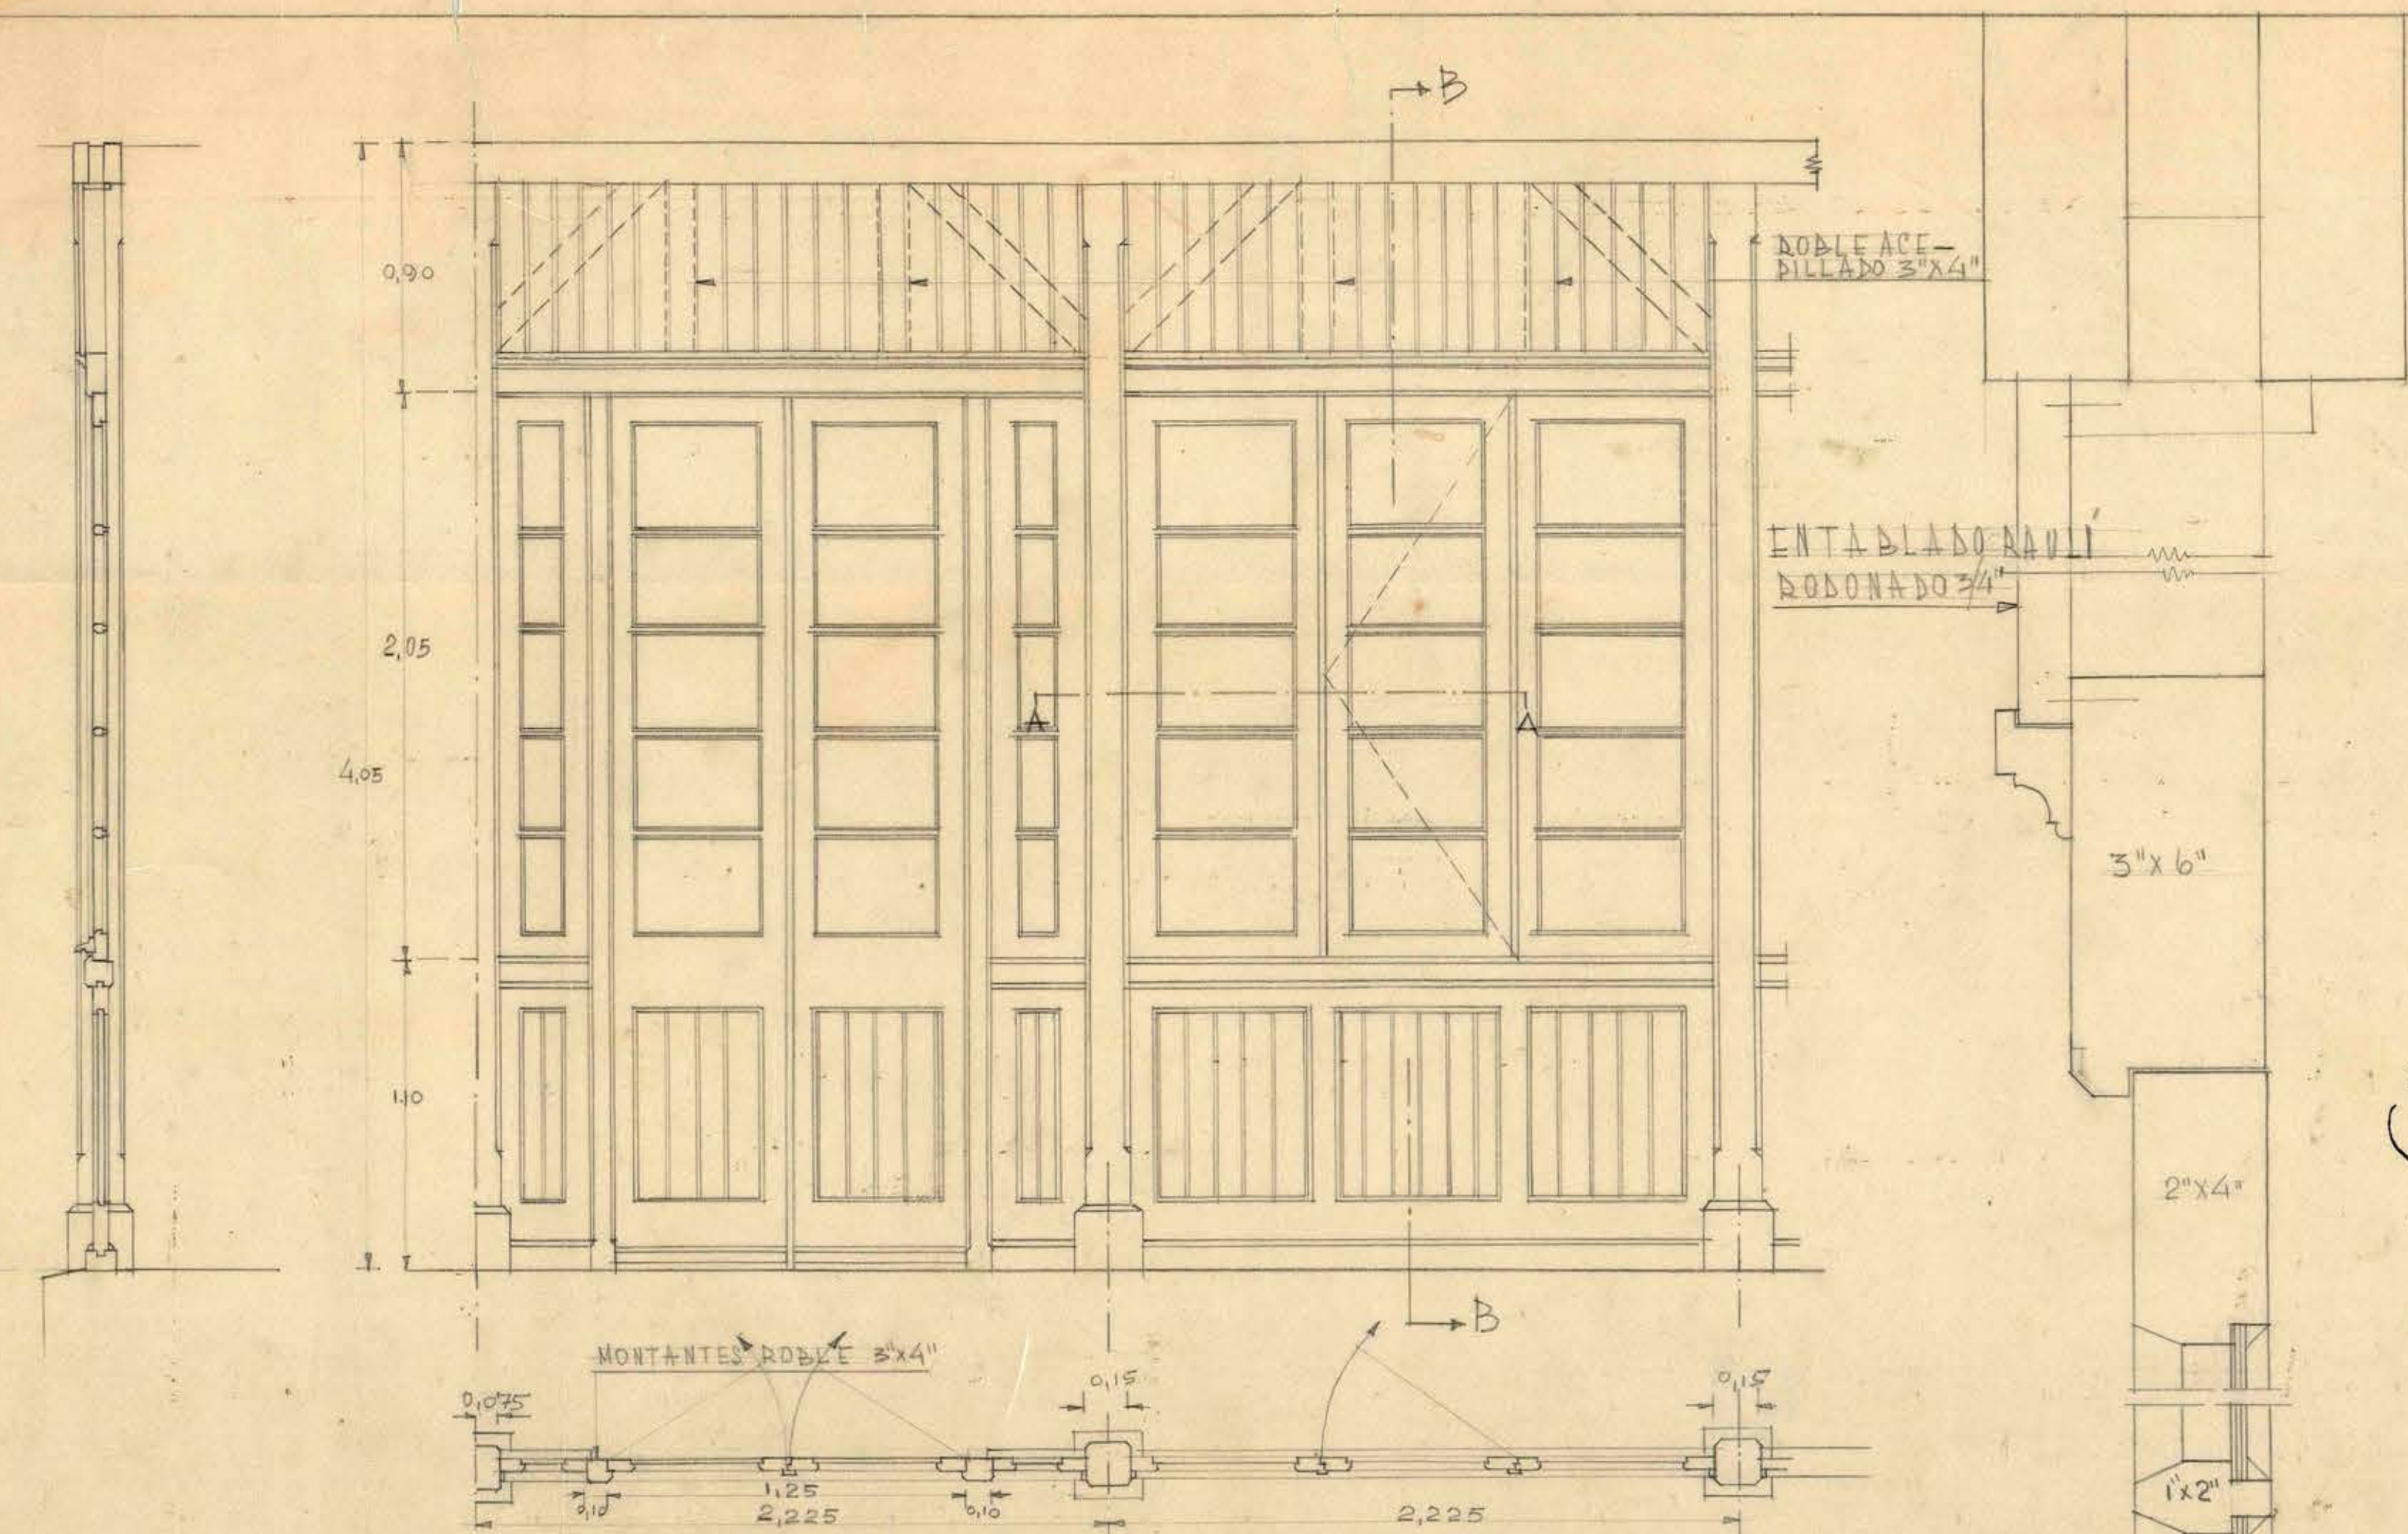

GALEIA SALAS DE CLASE
2 DAÑOS IGALES DE PUERTAS EN LOS EXTREMOS
5 DAÑOS IGALES DE VENTANAS

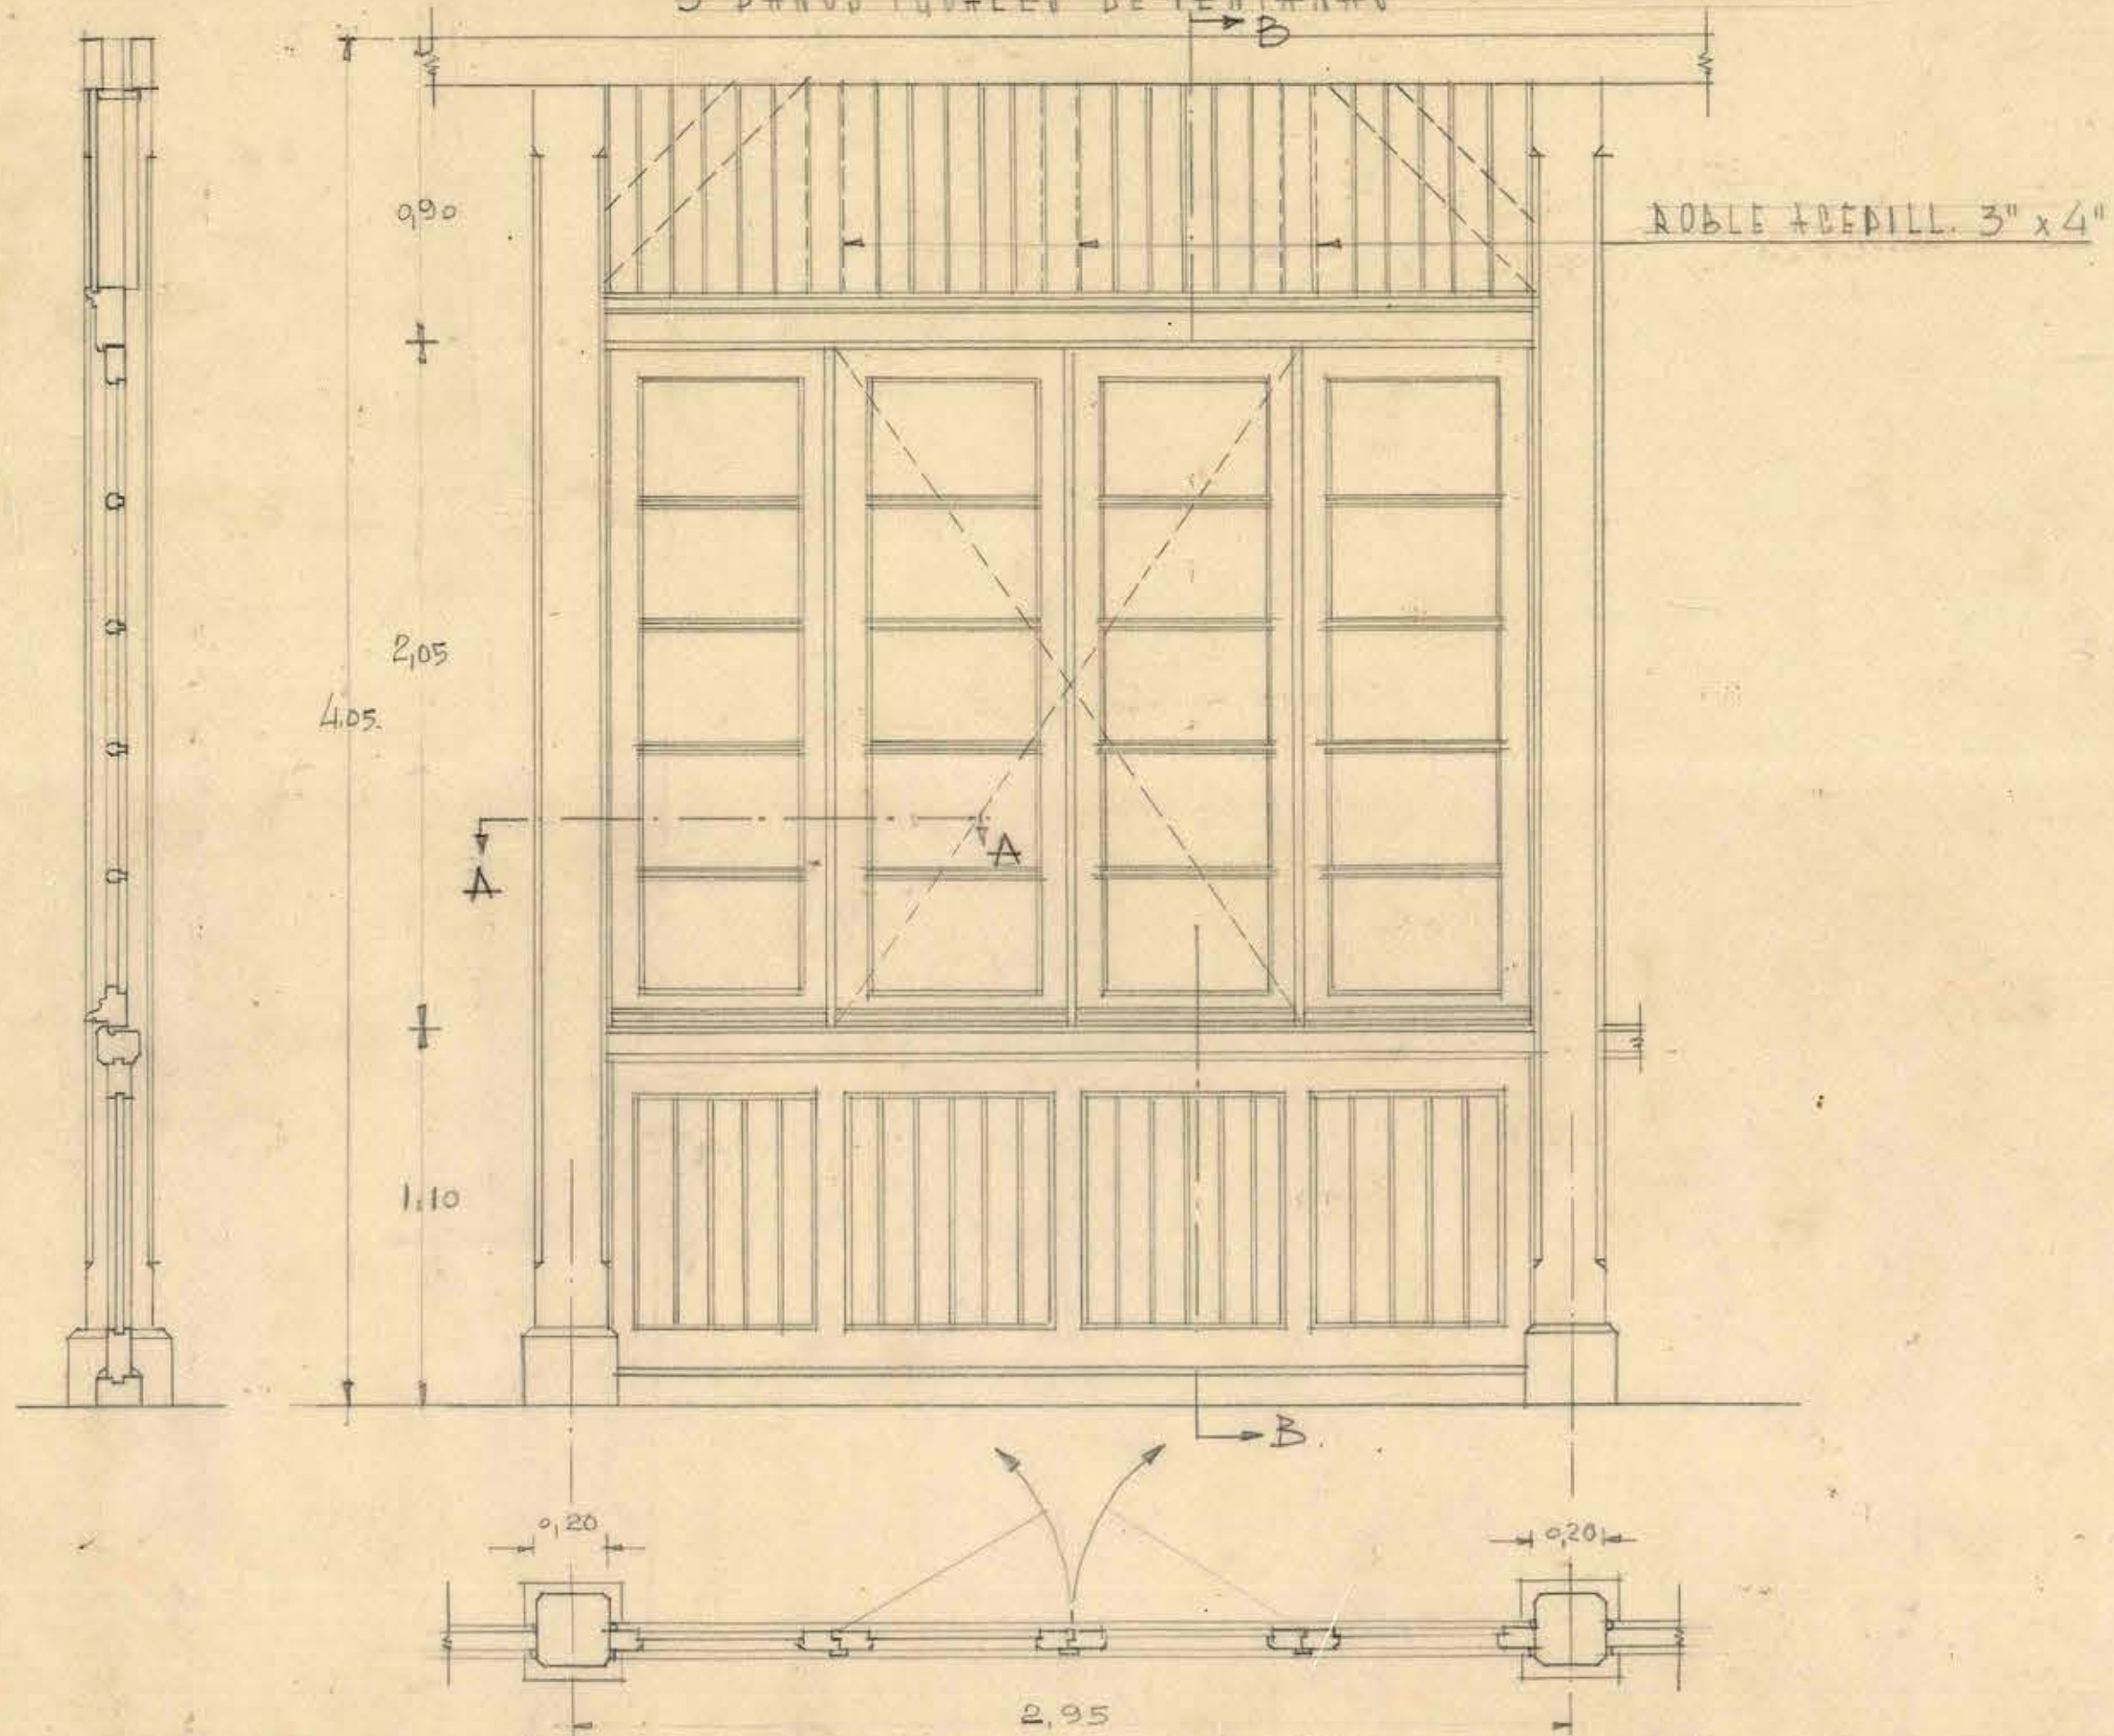

GALEIA CORREDOR GIMNASIO - 7 DAÑOS IGALES

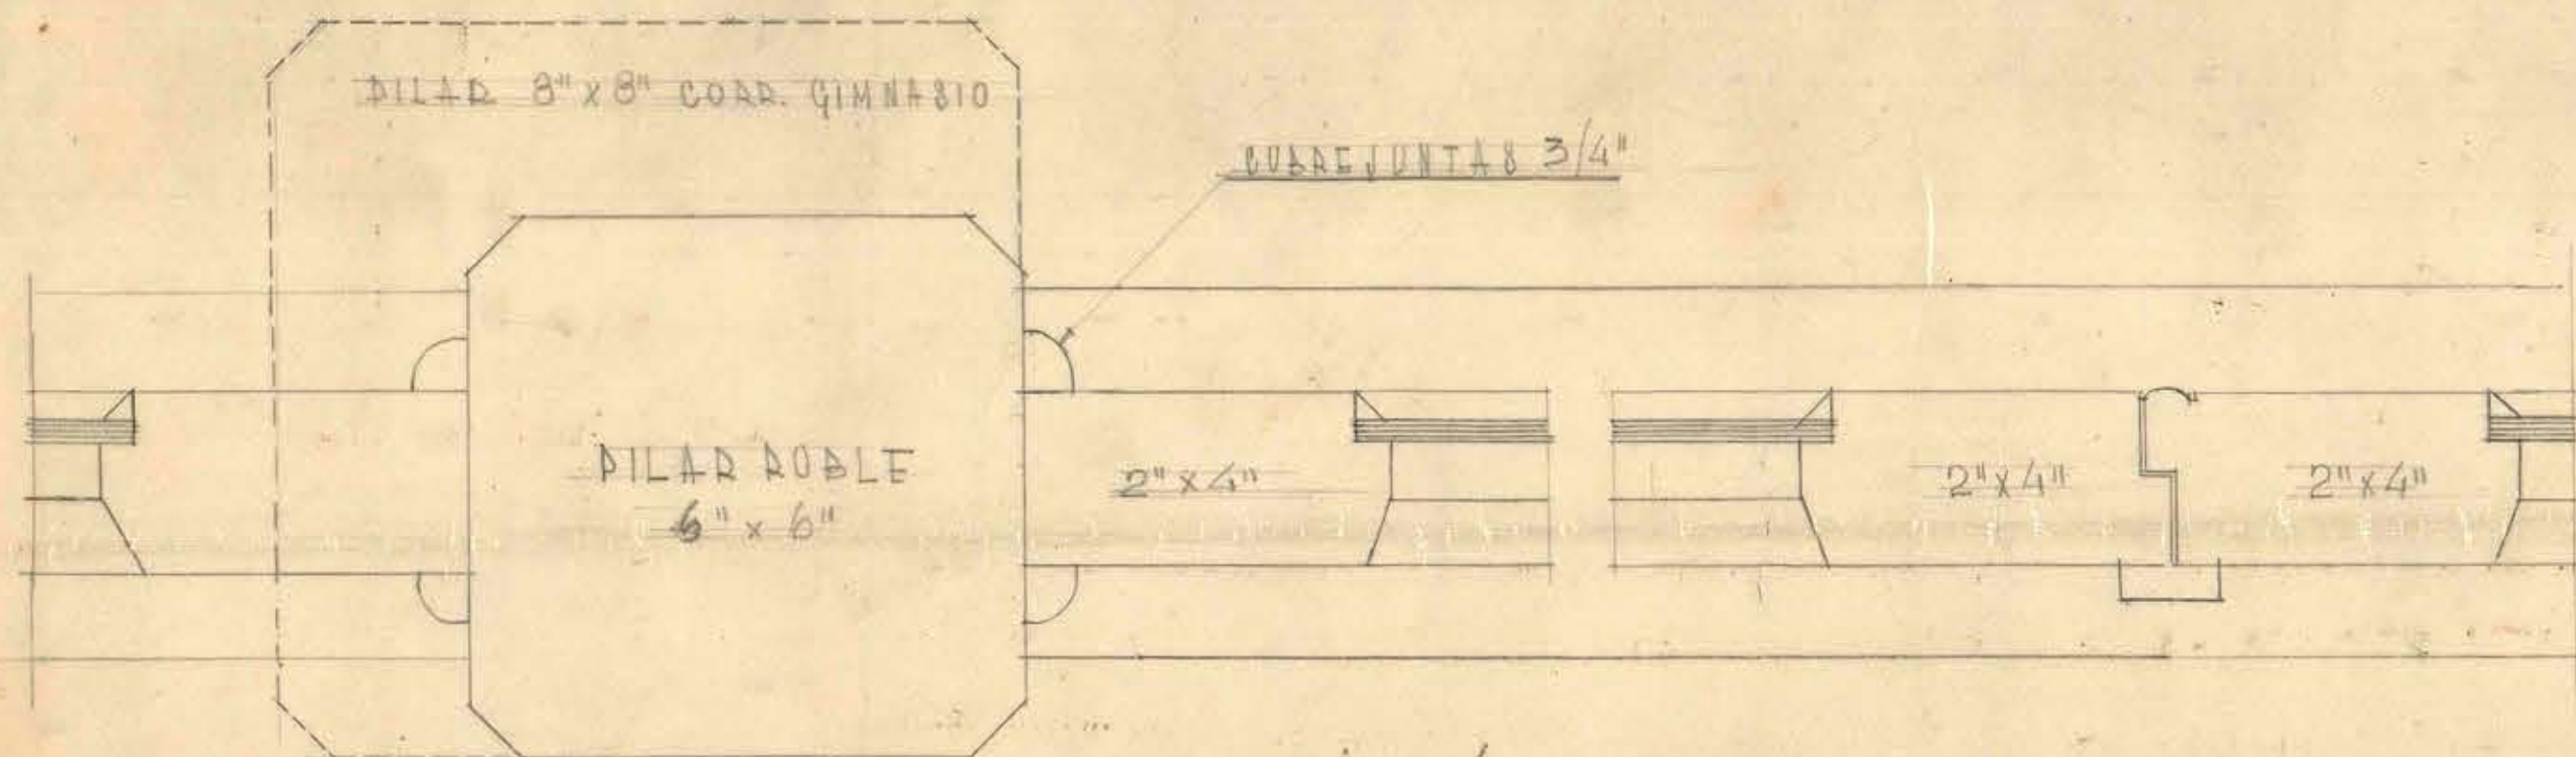

SECCION A-A

ESCALA 5cm=1m
DETALLES 1/2 NATURAL

STGO. FEB. 34
SOMITAS
PINTURA