
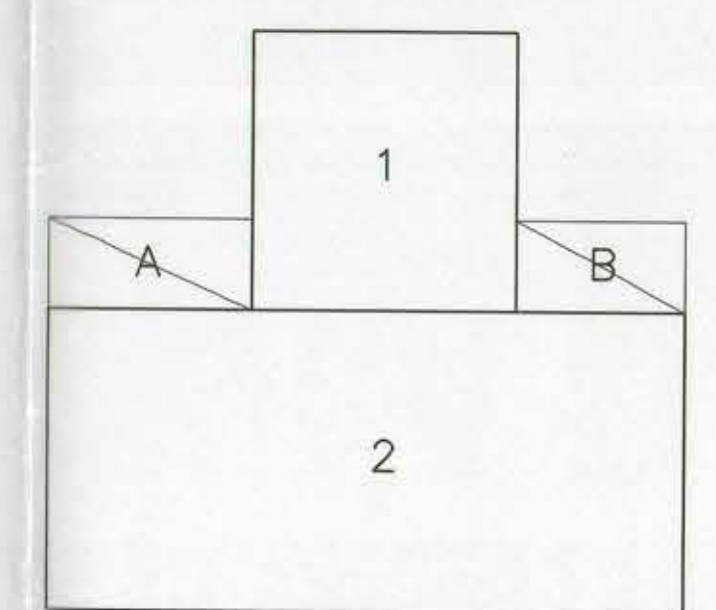
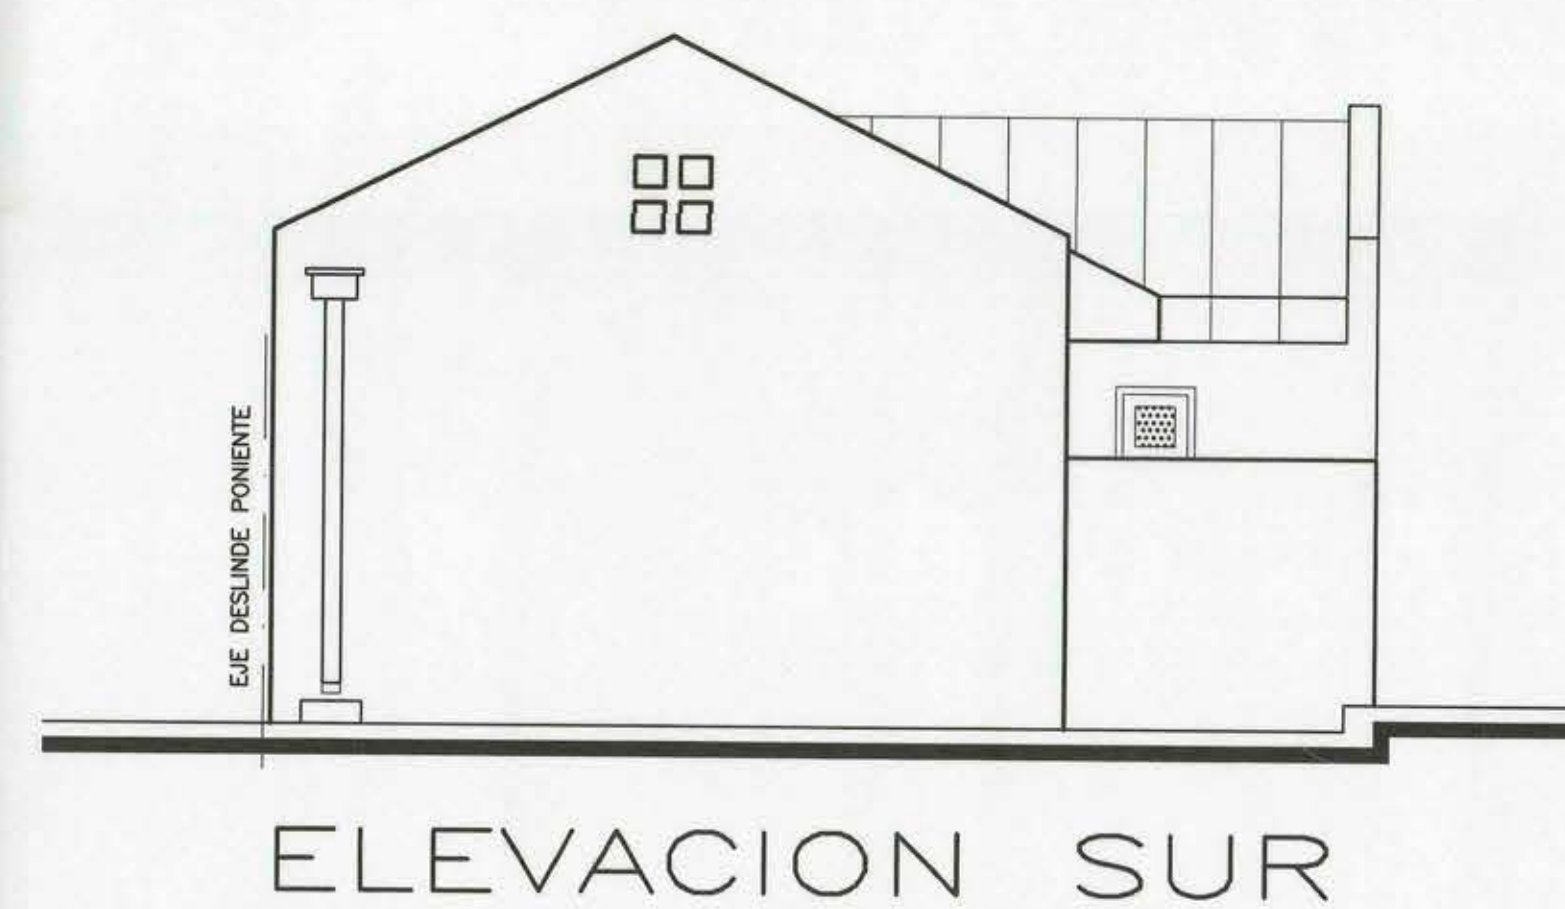
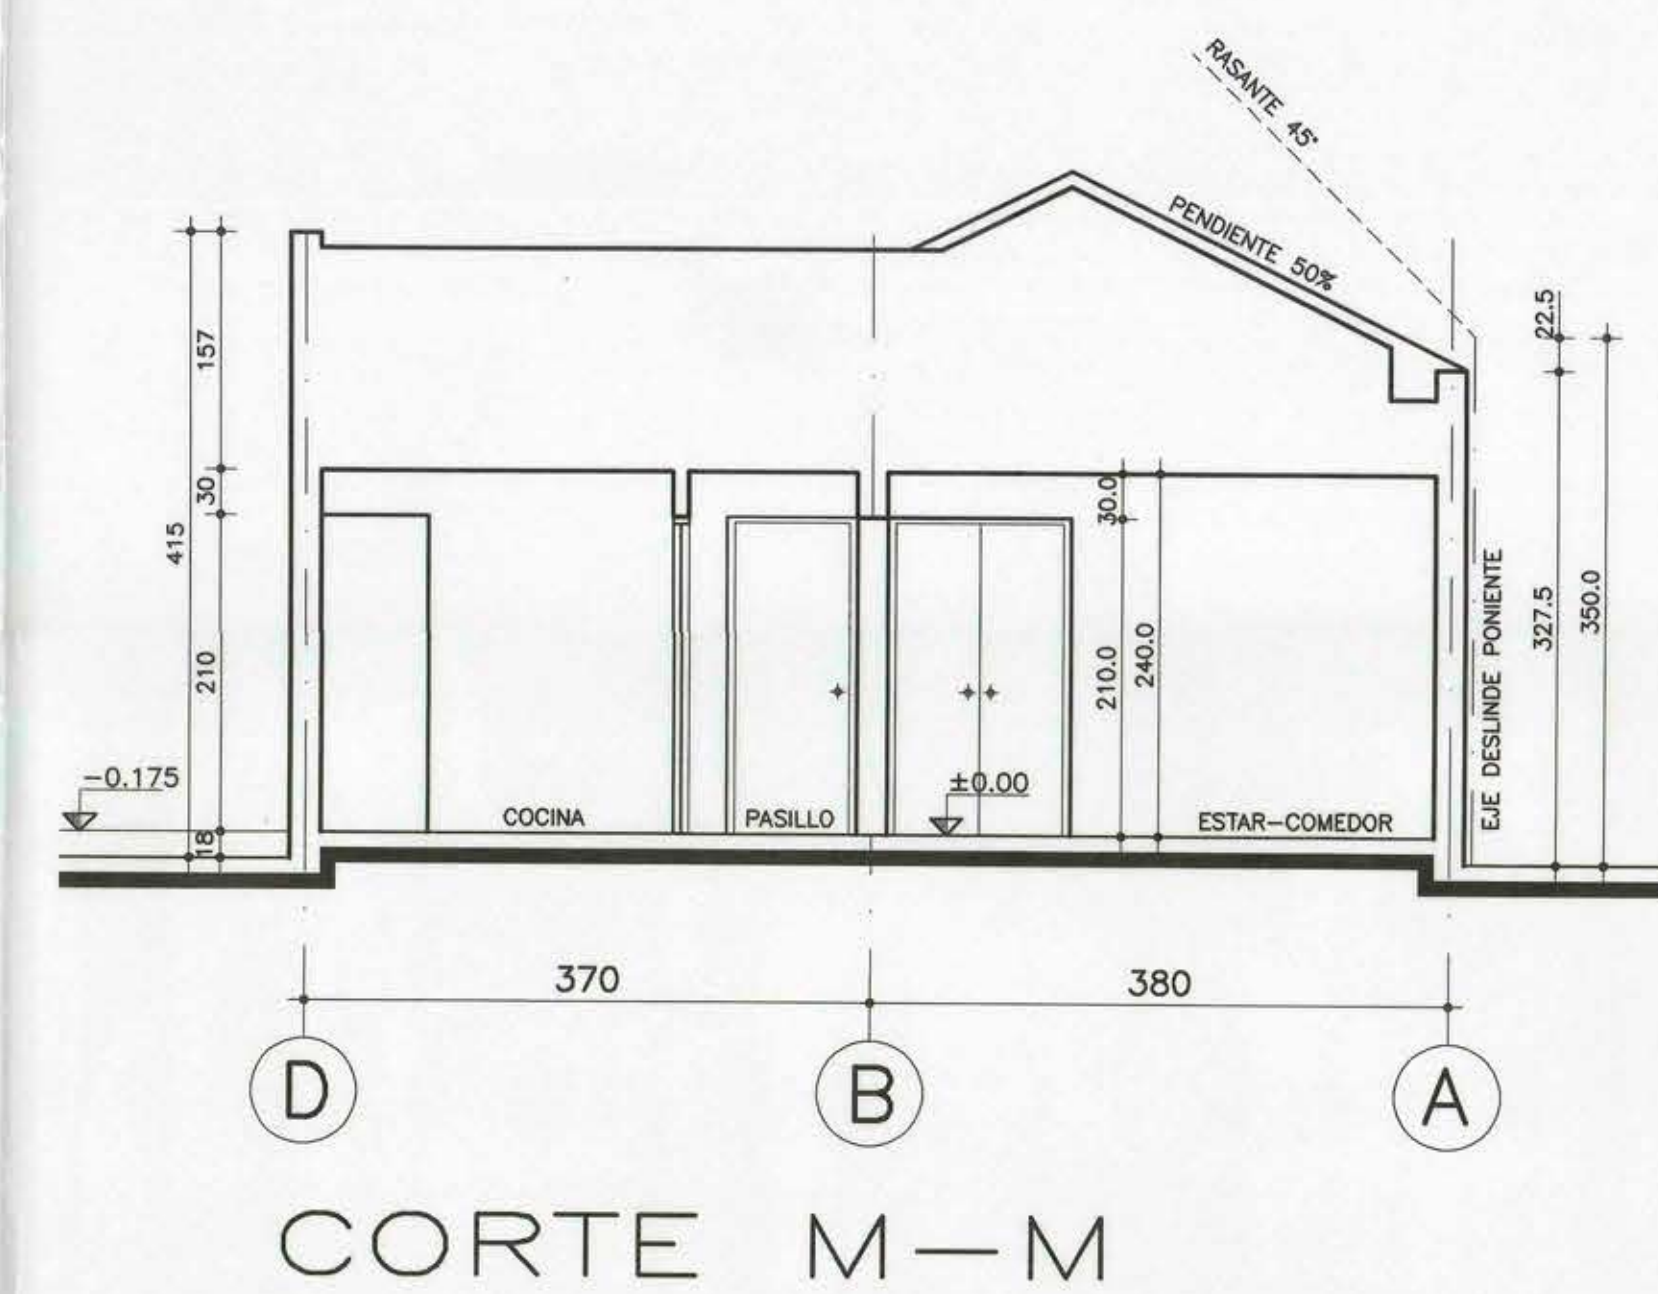
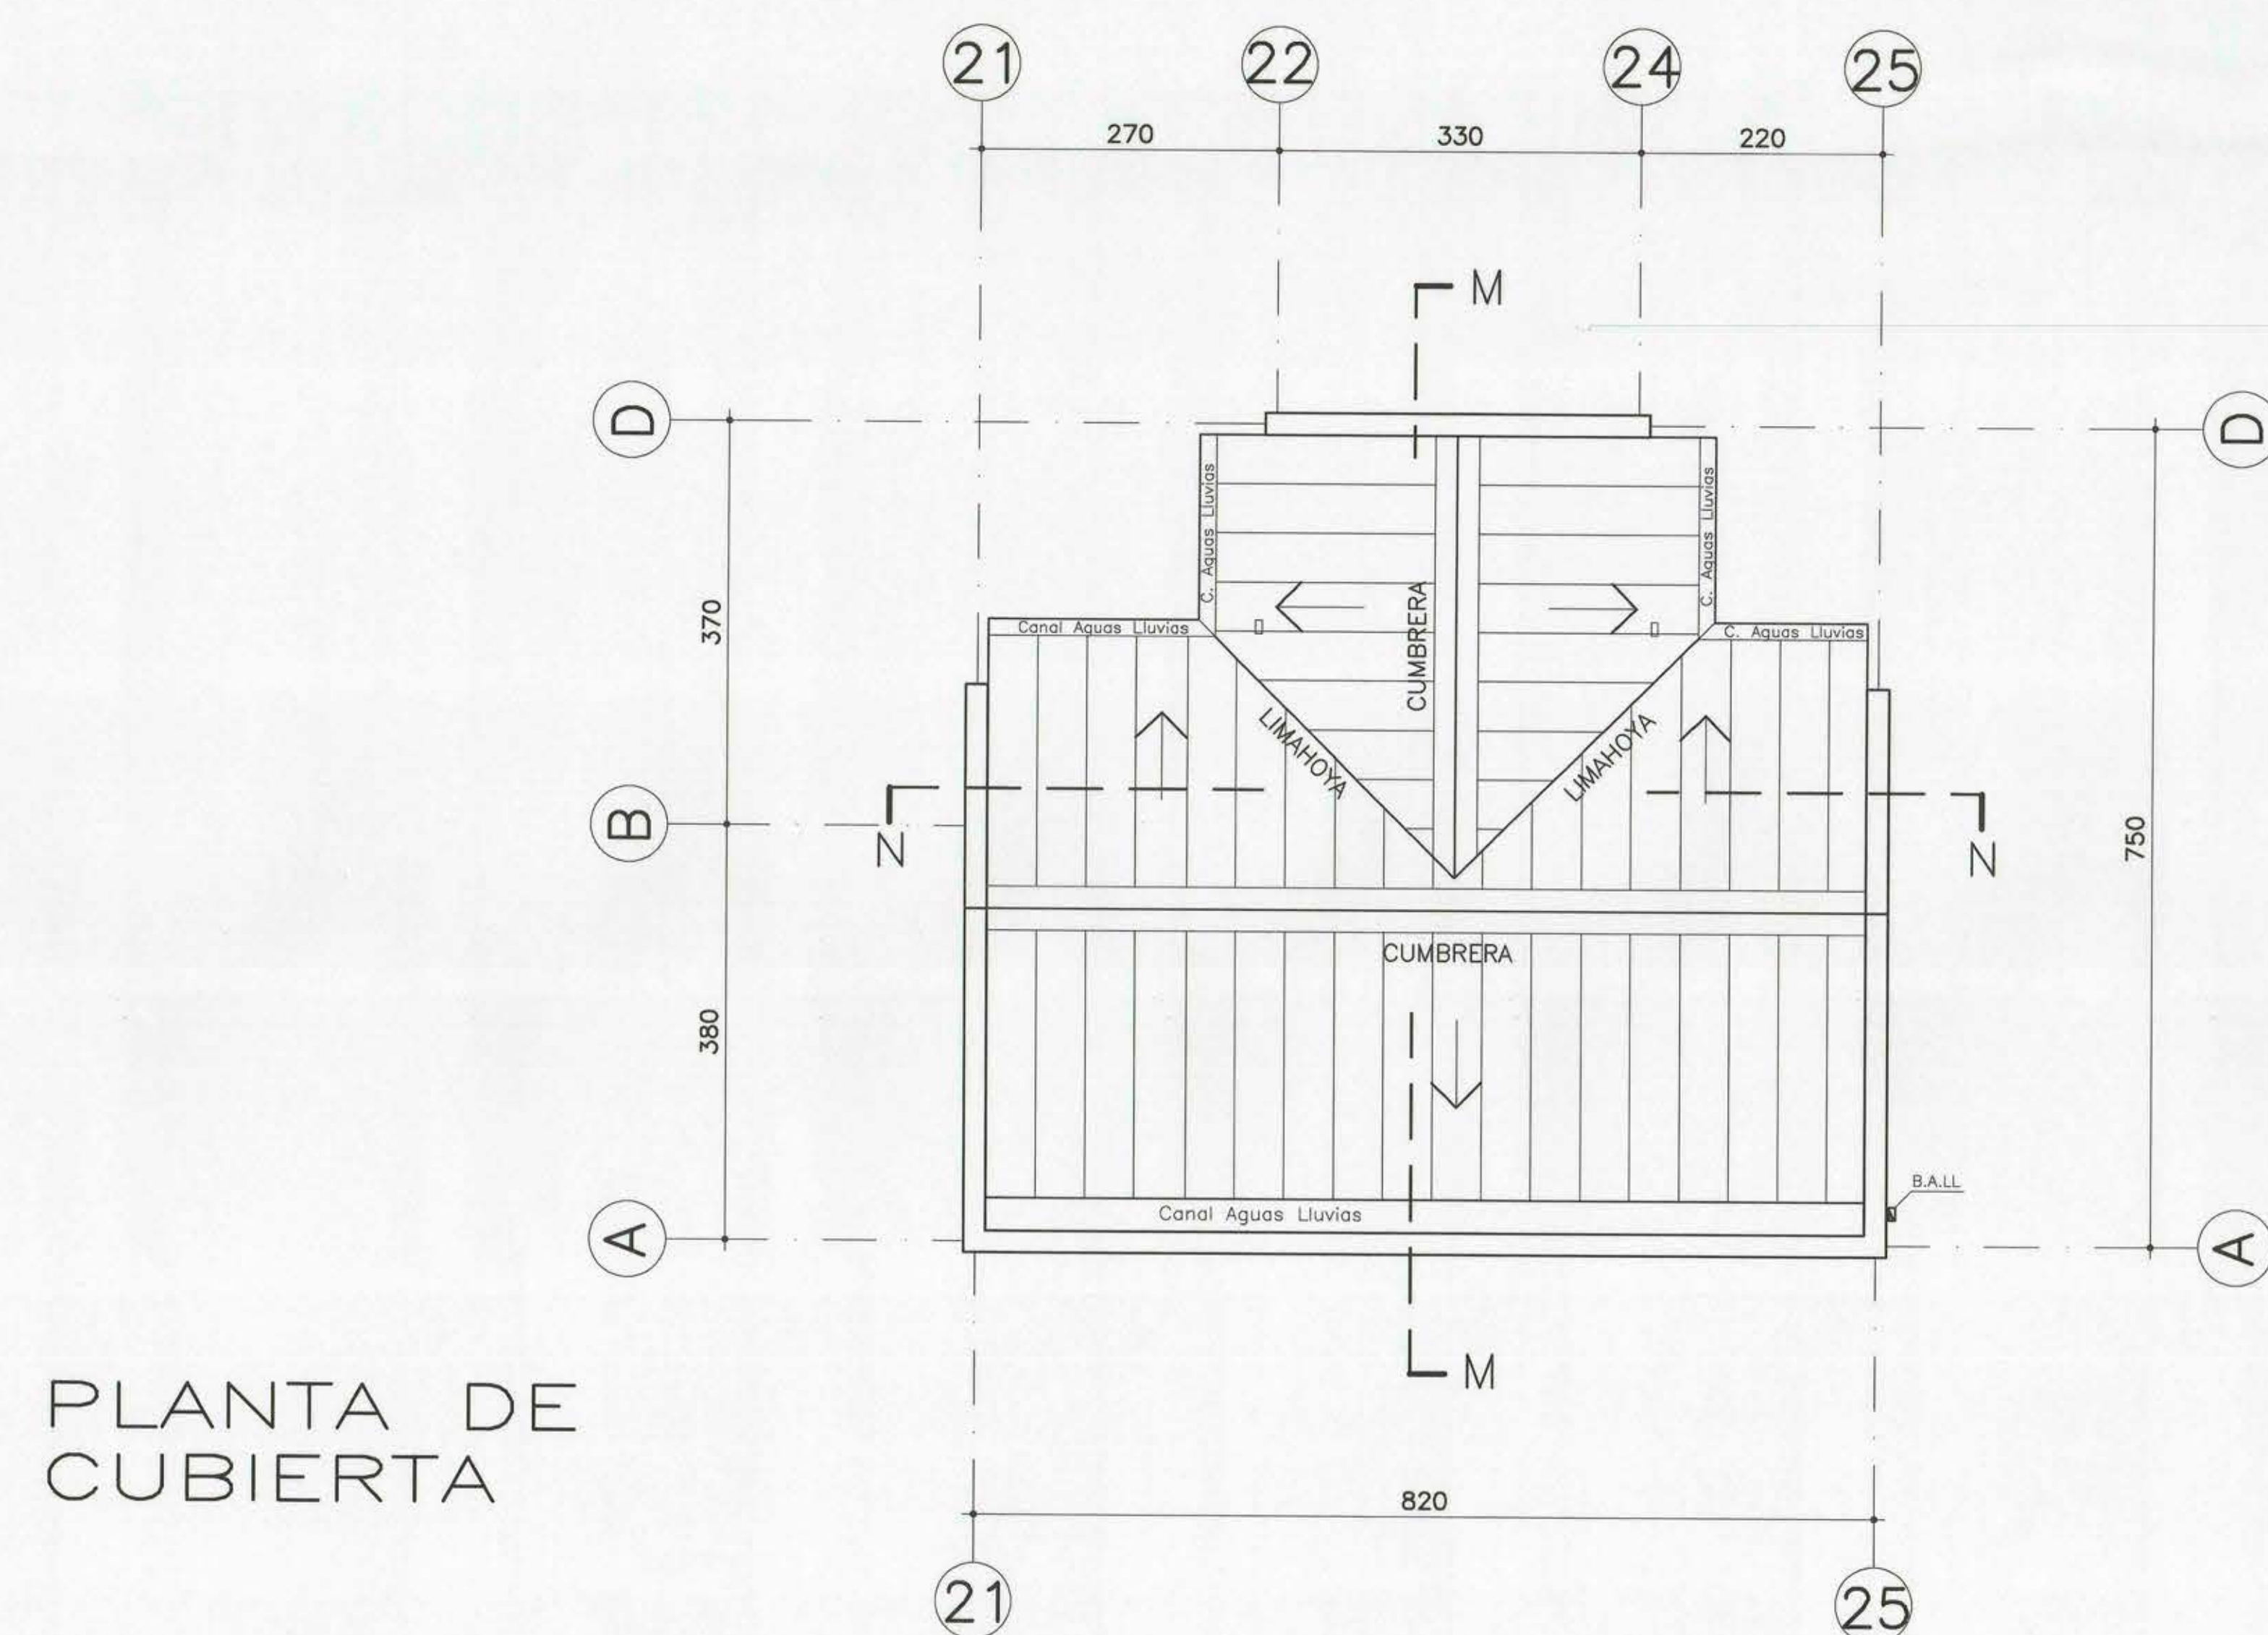


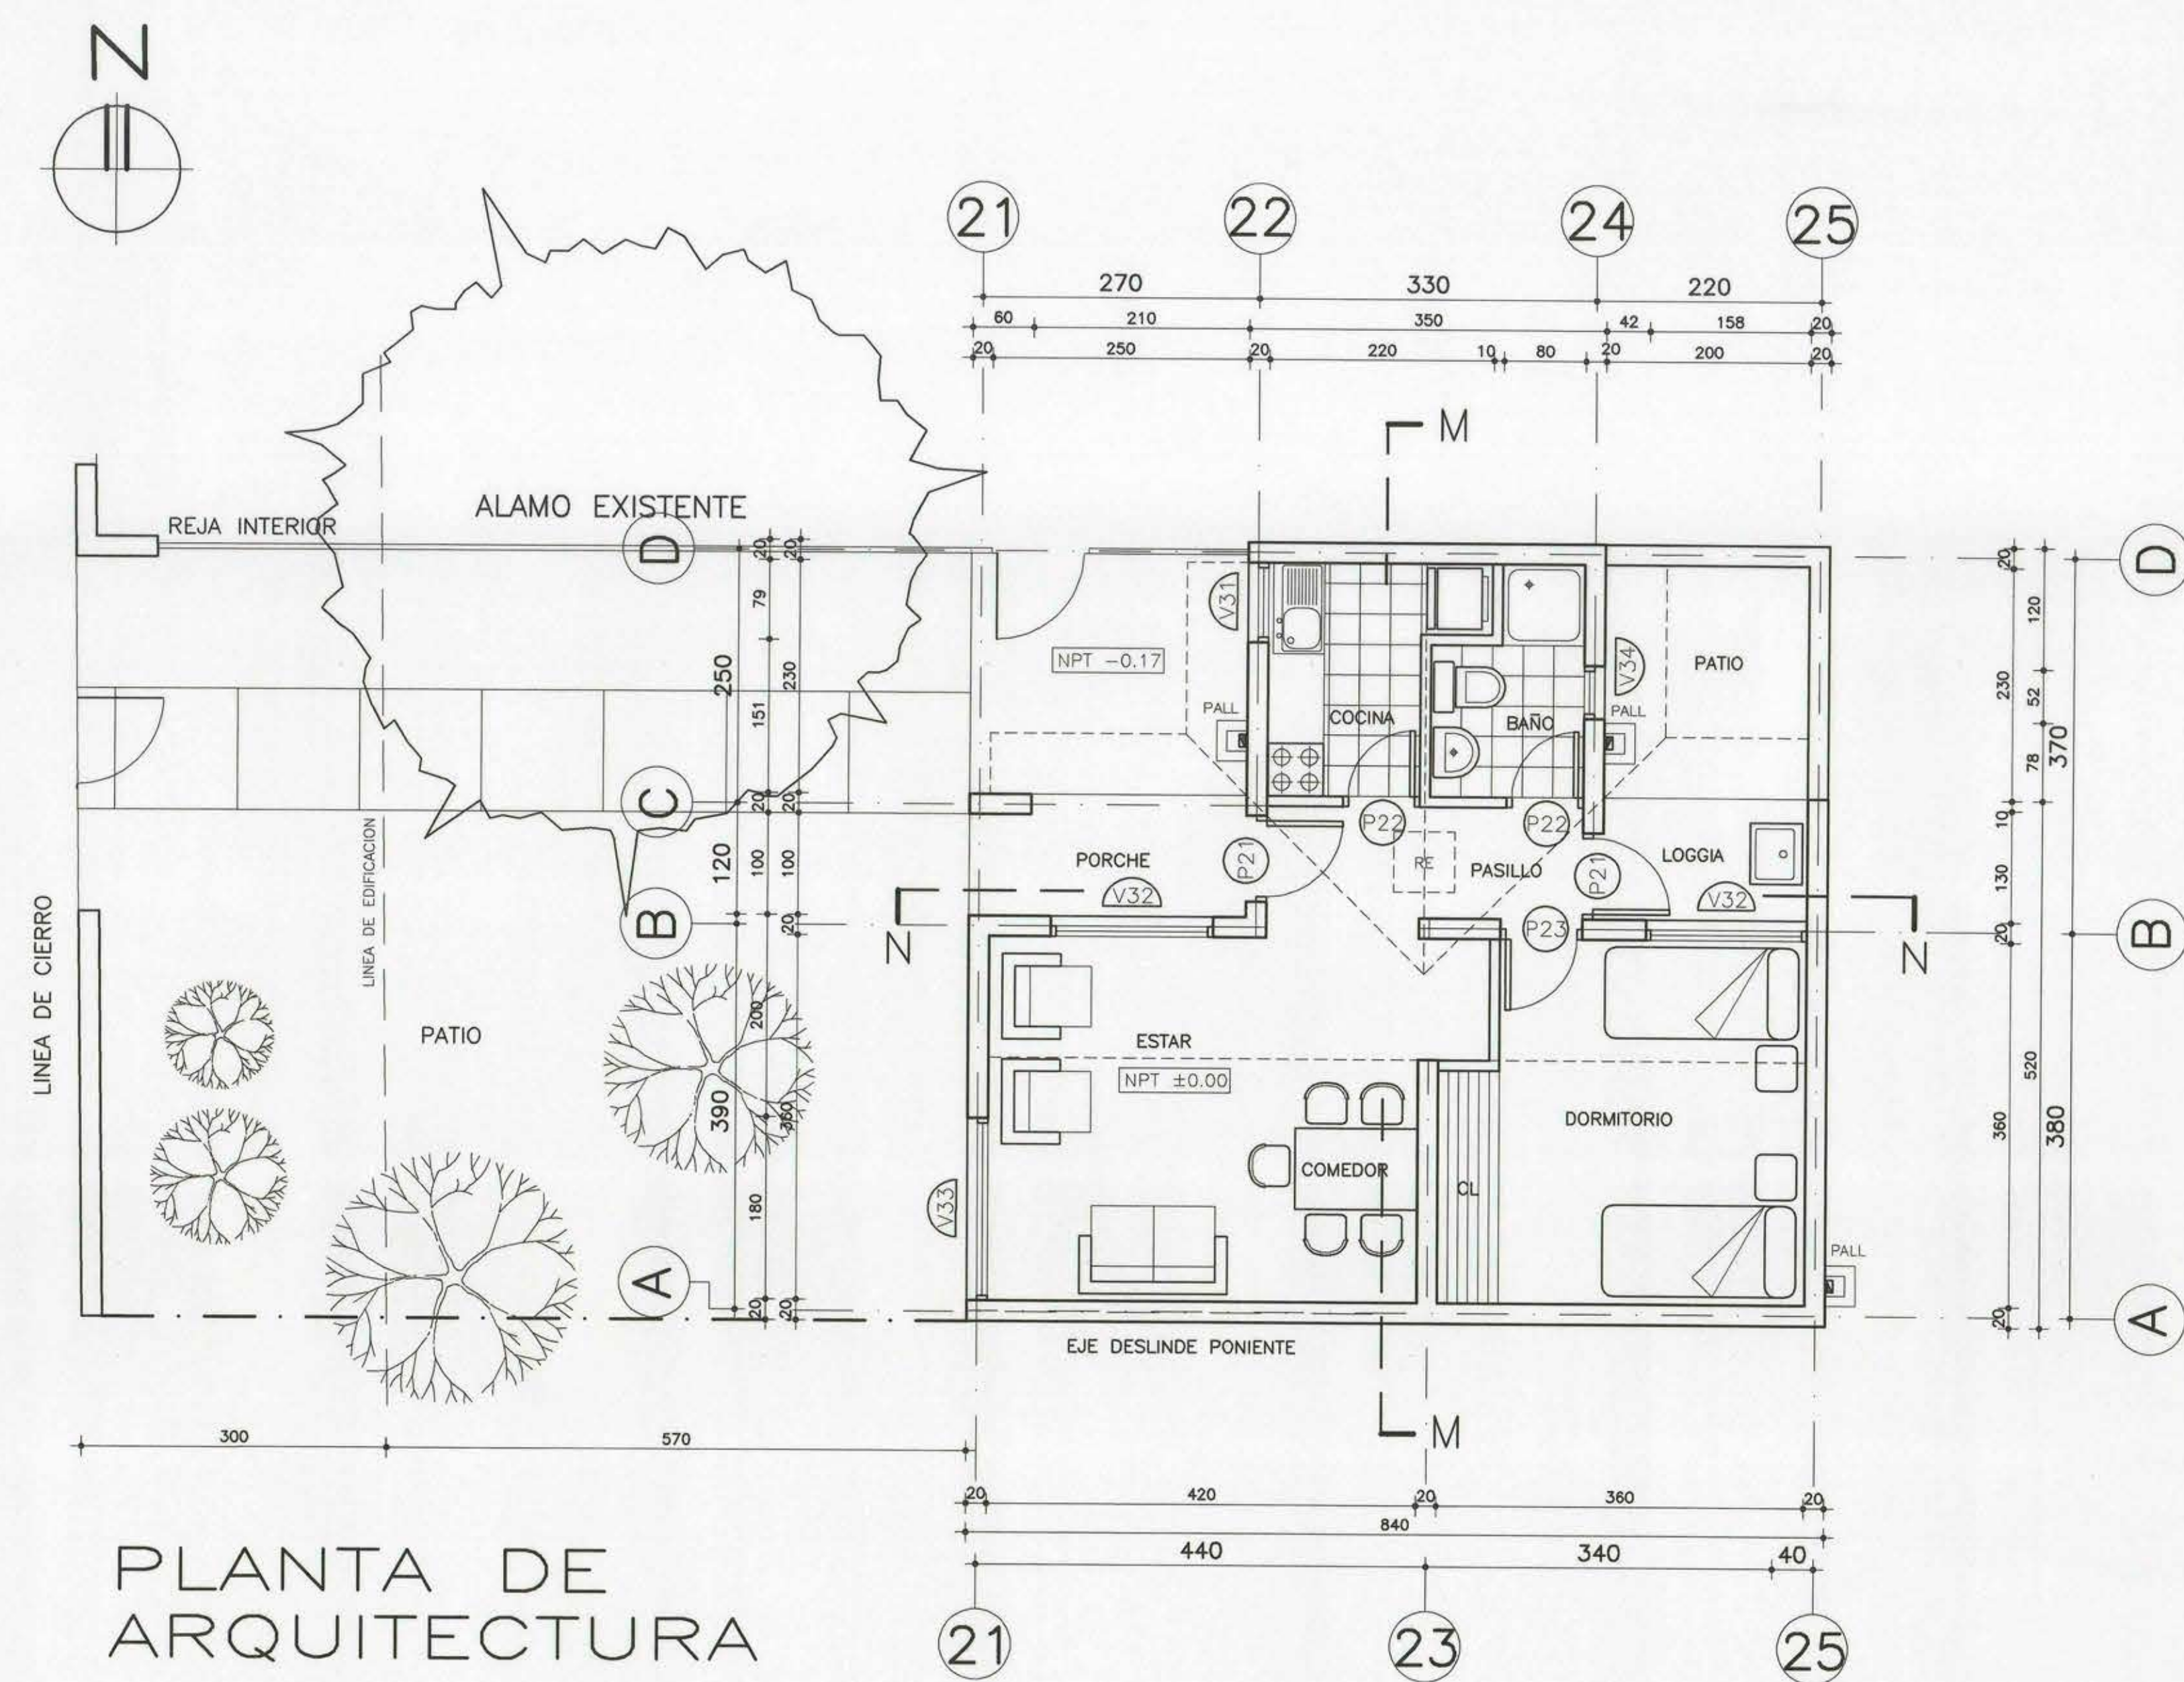



SUPERFICIE VIVIENDA			
1	3.50 x 3.70	12.95	m ²
2	4.00 x 8.40	33.60	m ²
SUPERFICIE EN 100%			
A	1.20 x 2.70 /2	1.62	m ²
B	1.20 x 2.20 /2	1.32	m ²
SUPERFICIE EN 50%			
		2.94	m ²
TOTAL VIVIENDA		49.49	m ²

SIMBOLOGIA

REGISTRO ENTRETENIDO

PUERTA AGUAS LUVIAS

BANDA AGUAS LUVIAS

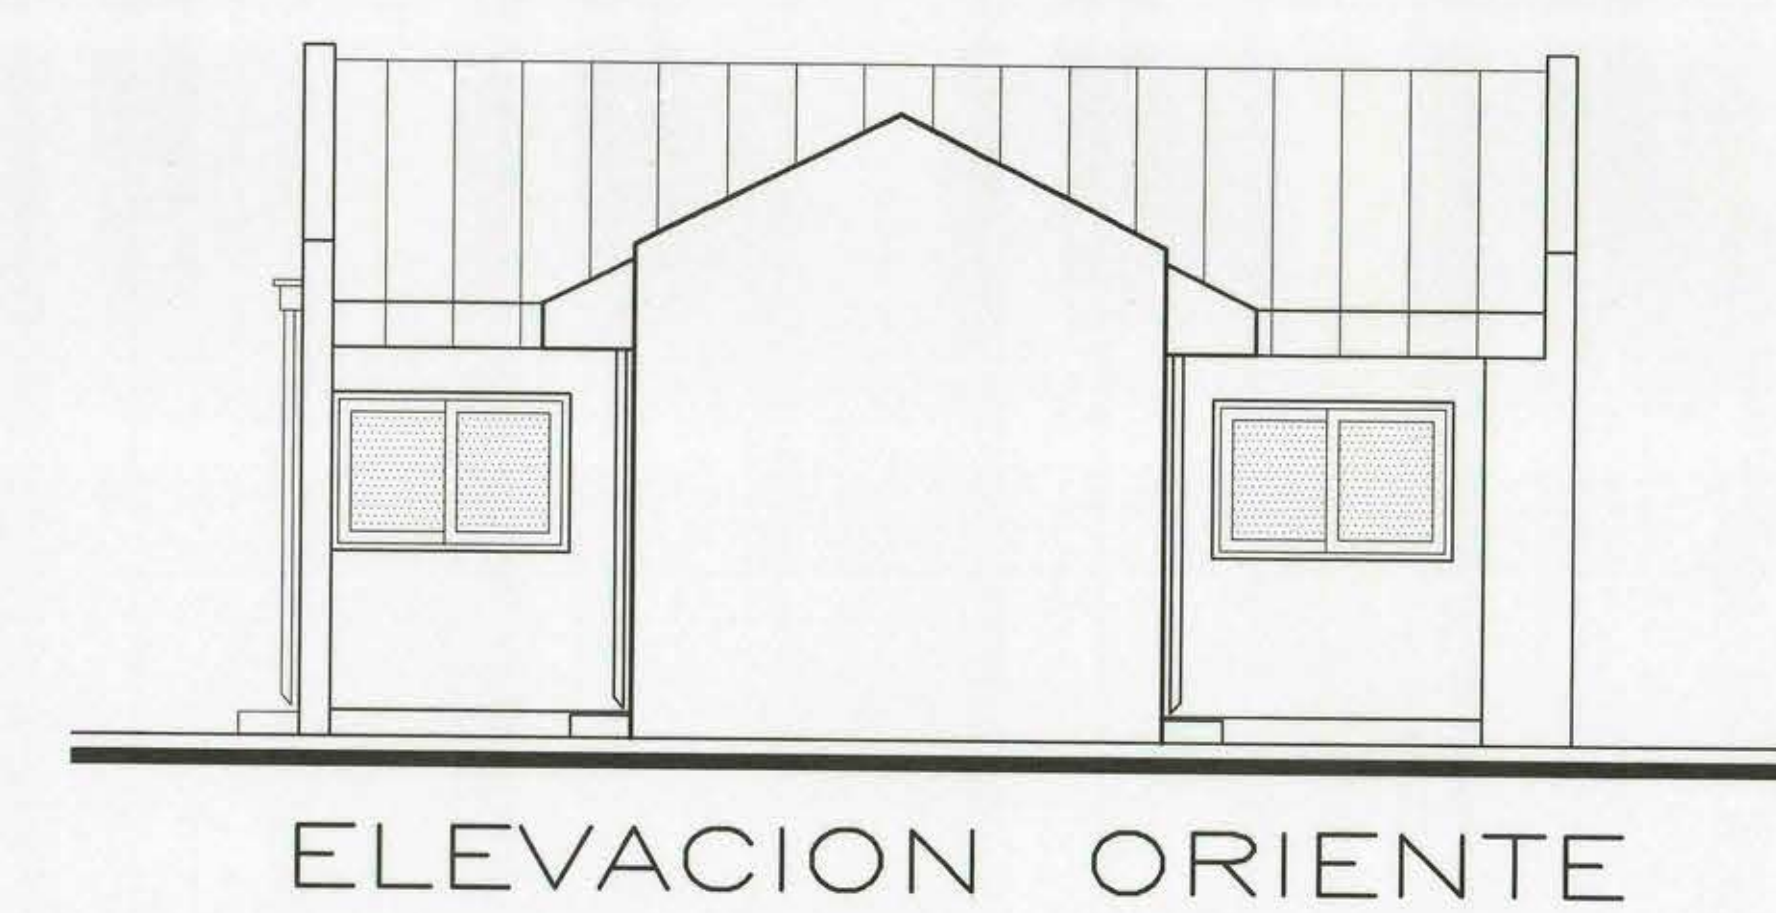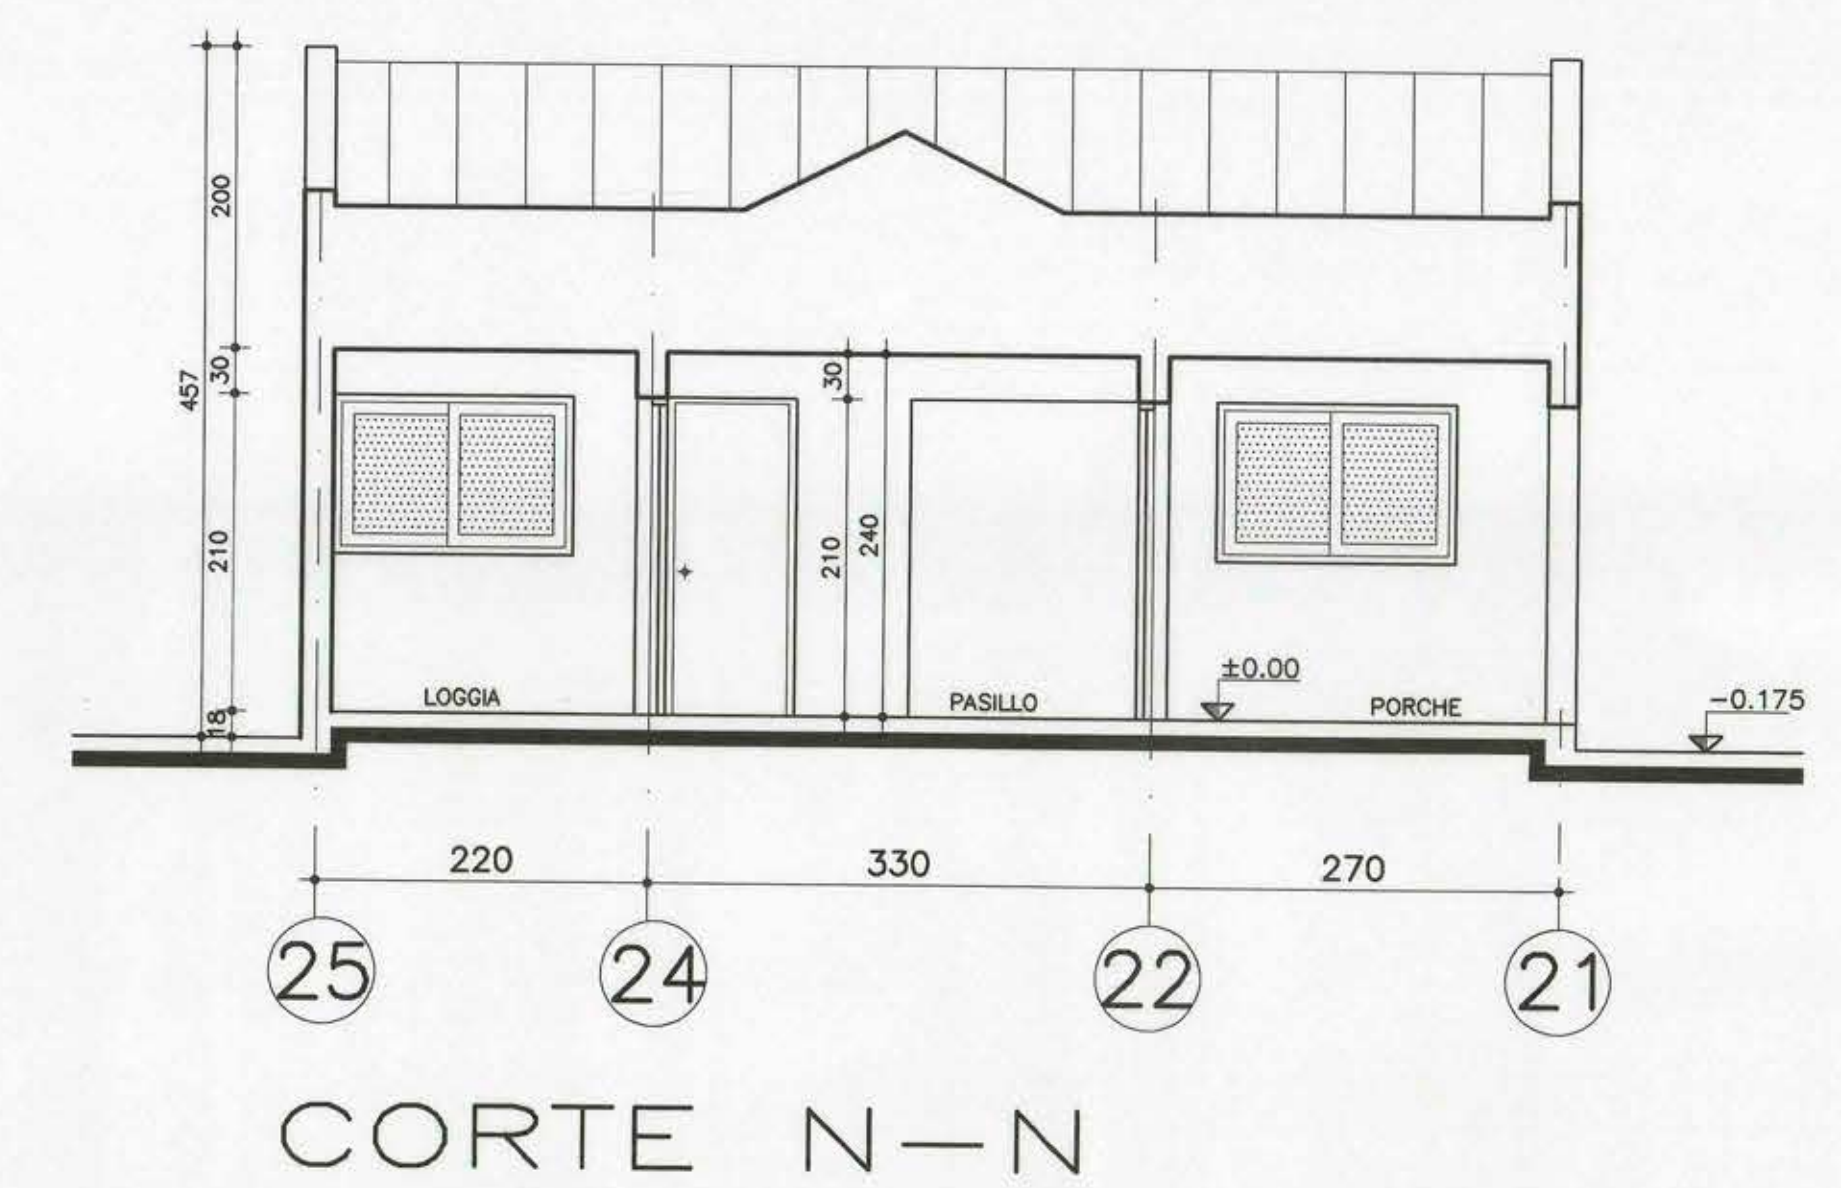

REPOSICION Y AMPLIACION ESCUELA ABRAHAM LINCOLN DE SAN BERNARDO		TEMA	CODIGO
		VIVIENDA	P-01054
ARQUITECTOS RICARDO RIQUELME A. TOMAS CARVAJAL M. LORENA PARRA C.		UBICACION	LAMINA
		CALLE CENTRAL N°531 COMUNA DE SAN BERNARDO	11
MANDANTE CORPORACION MUNICI- PAL DE EDUCACION Y SALUD SAN BERNARDO		CONTENIDO	FECHA
		PLANTA-CORTES Y ELEV. PLANTA CUBIERTA	ABR/01
		ESCALA	DIBUJO
		1:50	J. ADROVER