

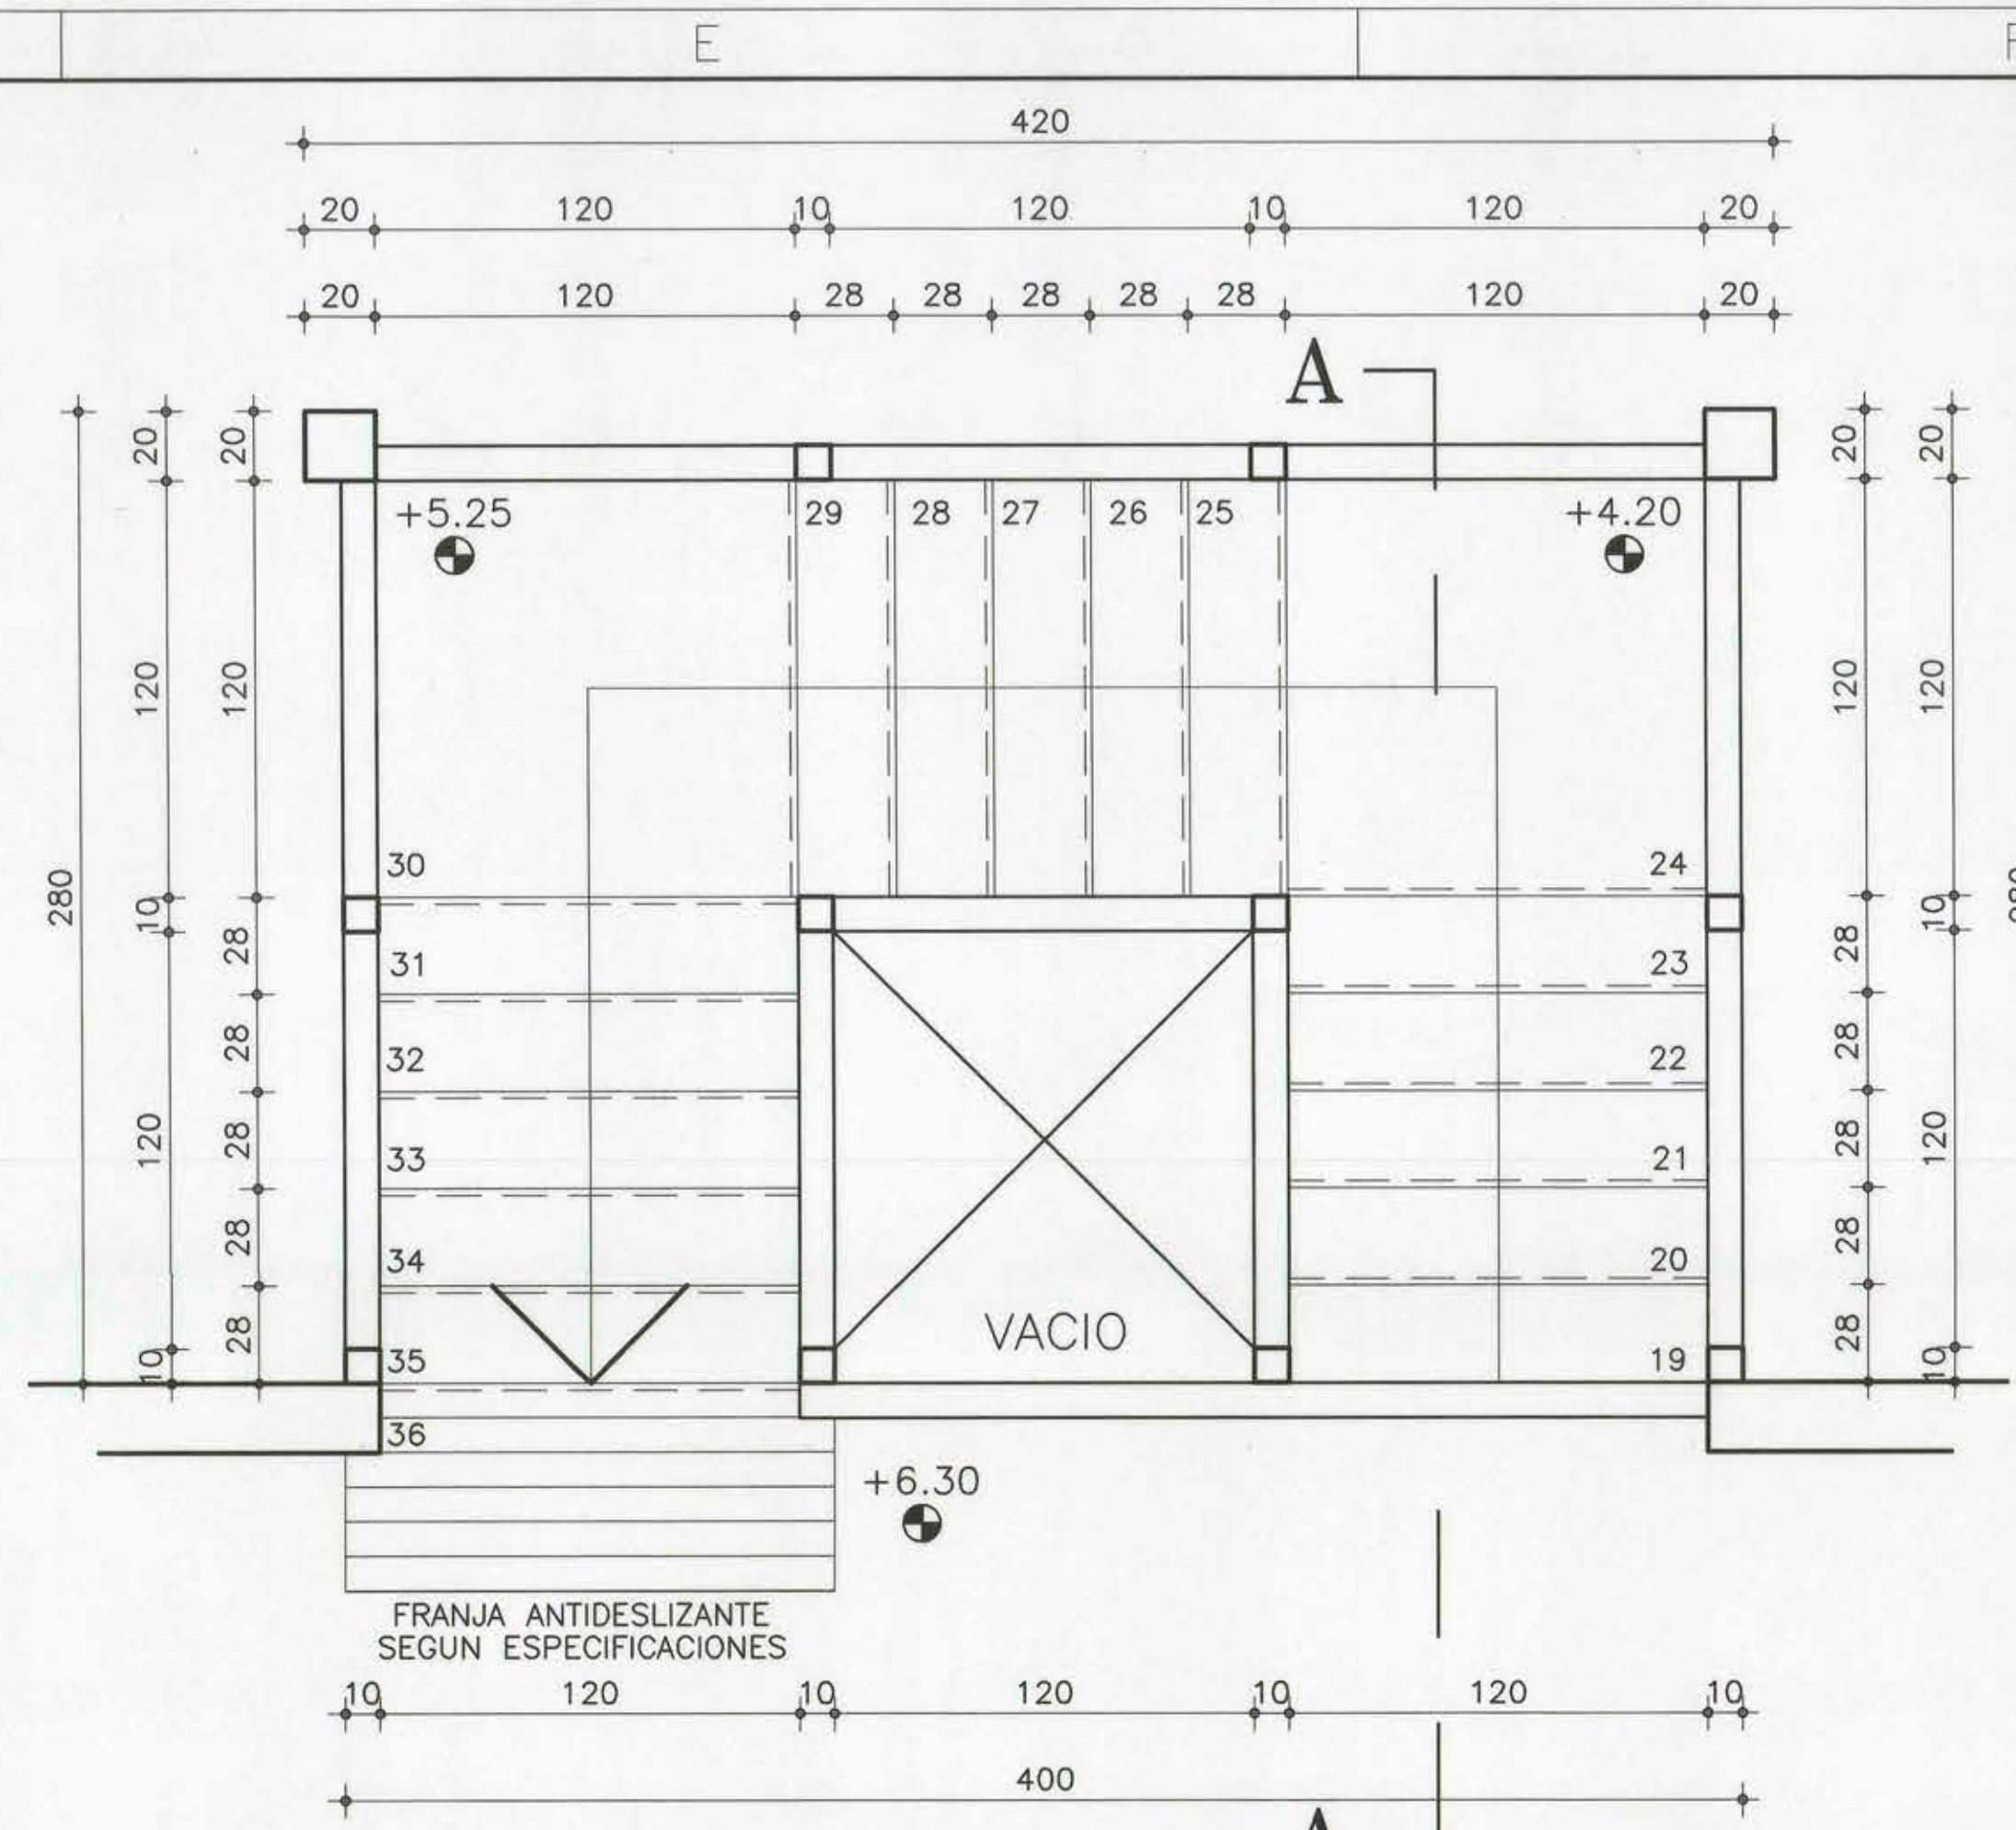
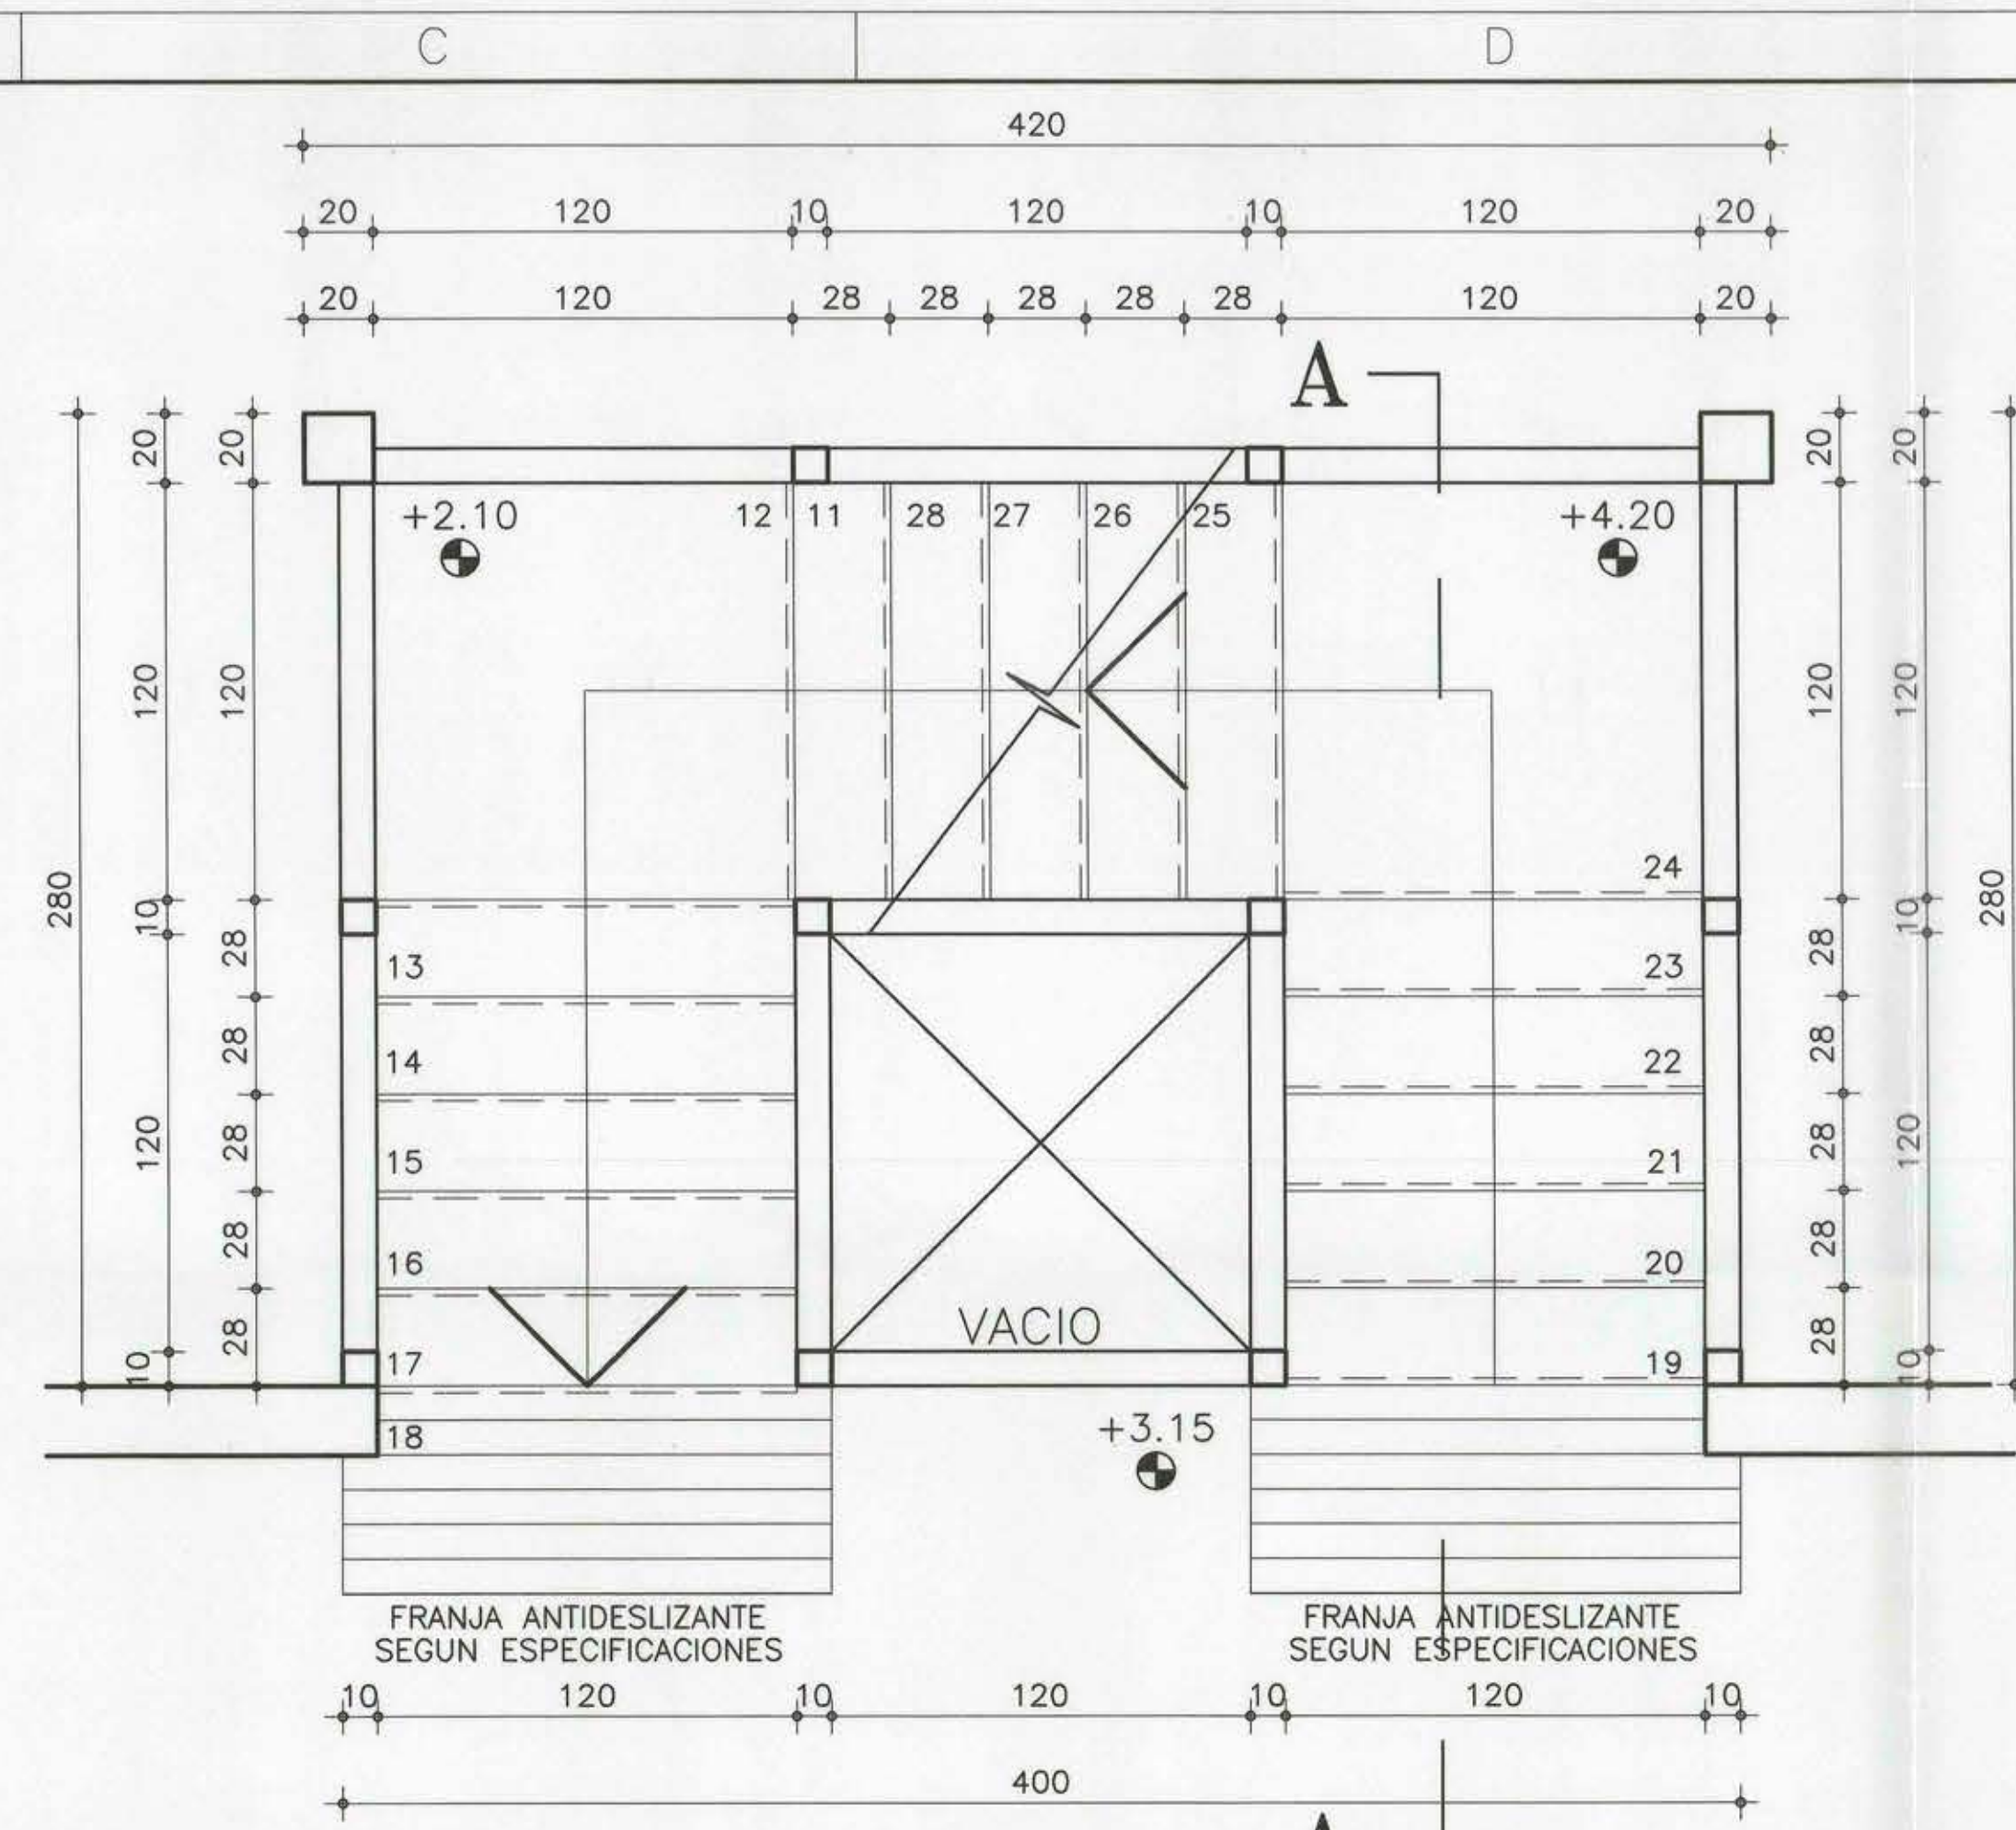
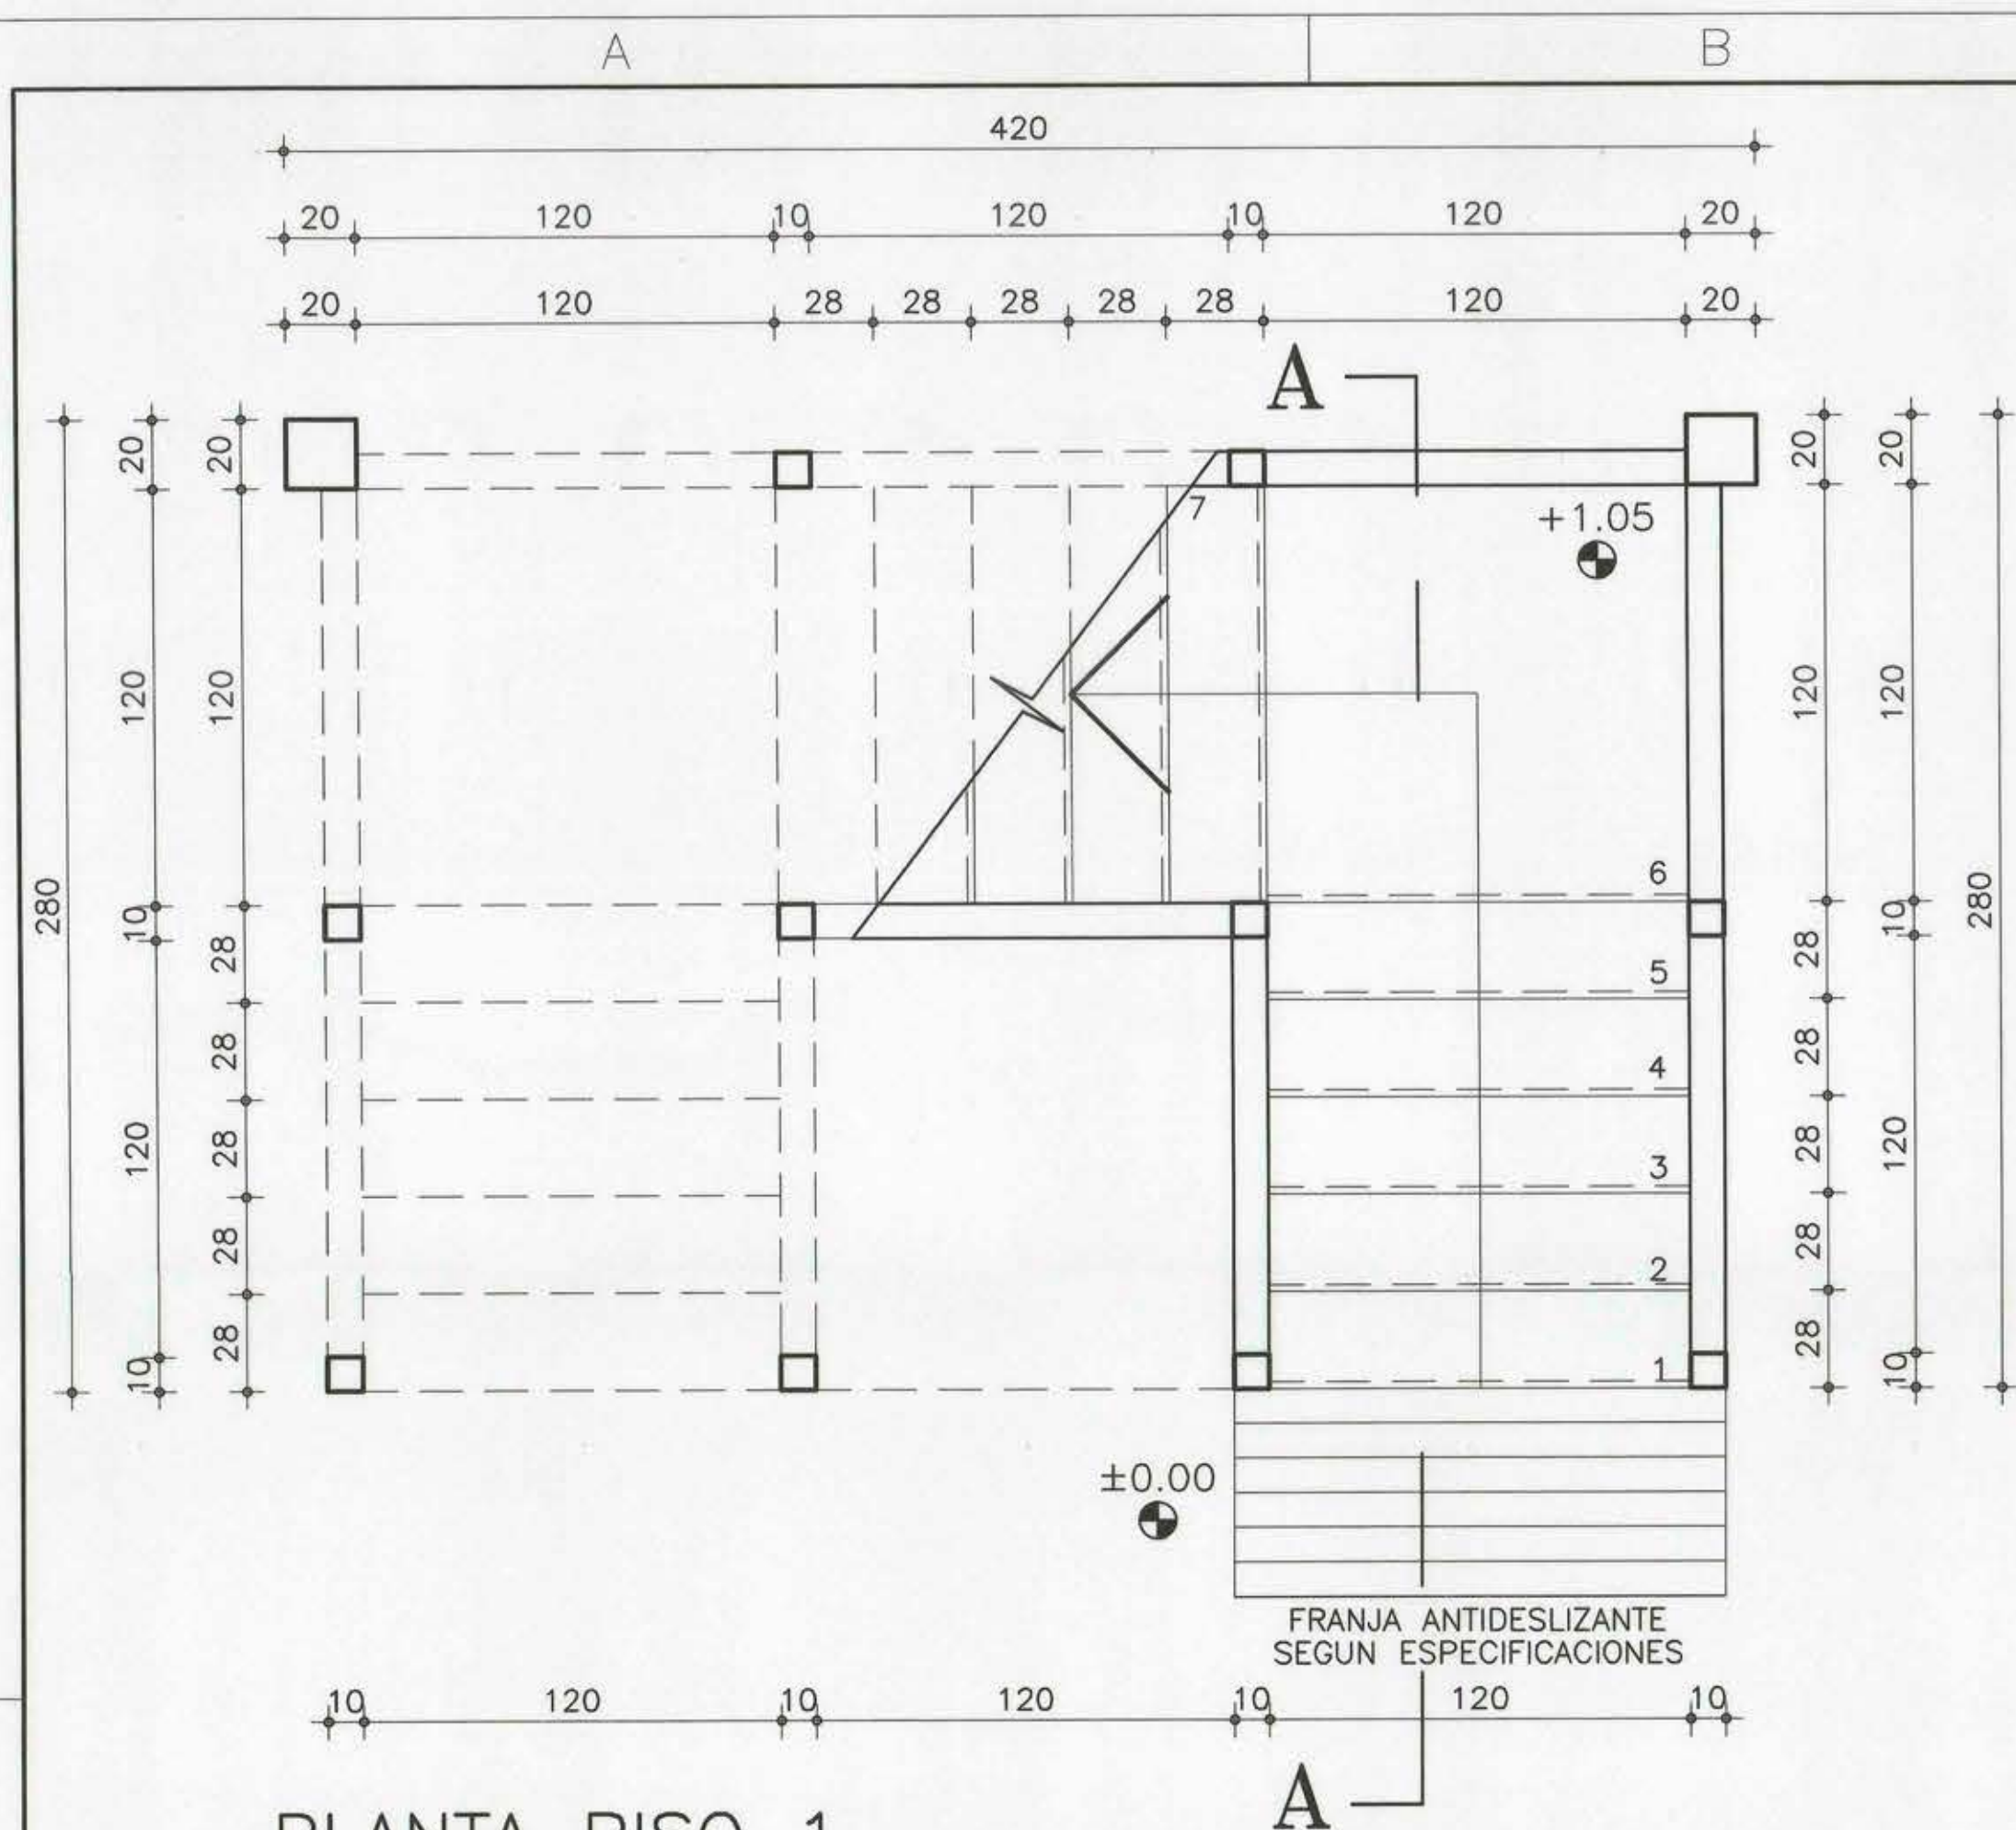
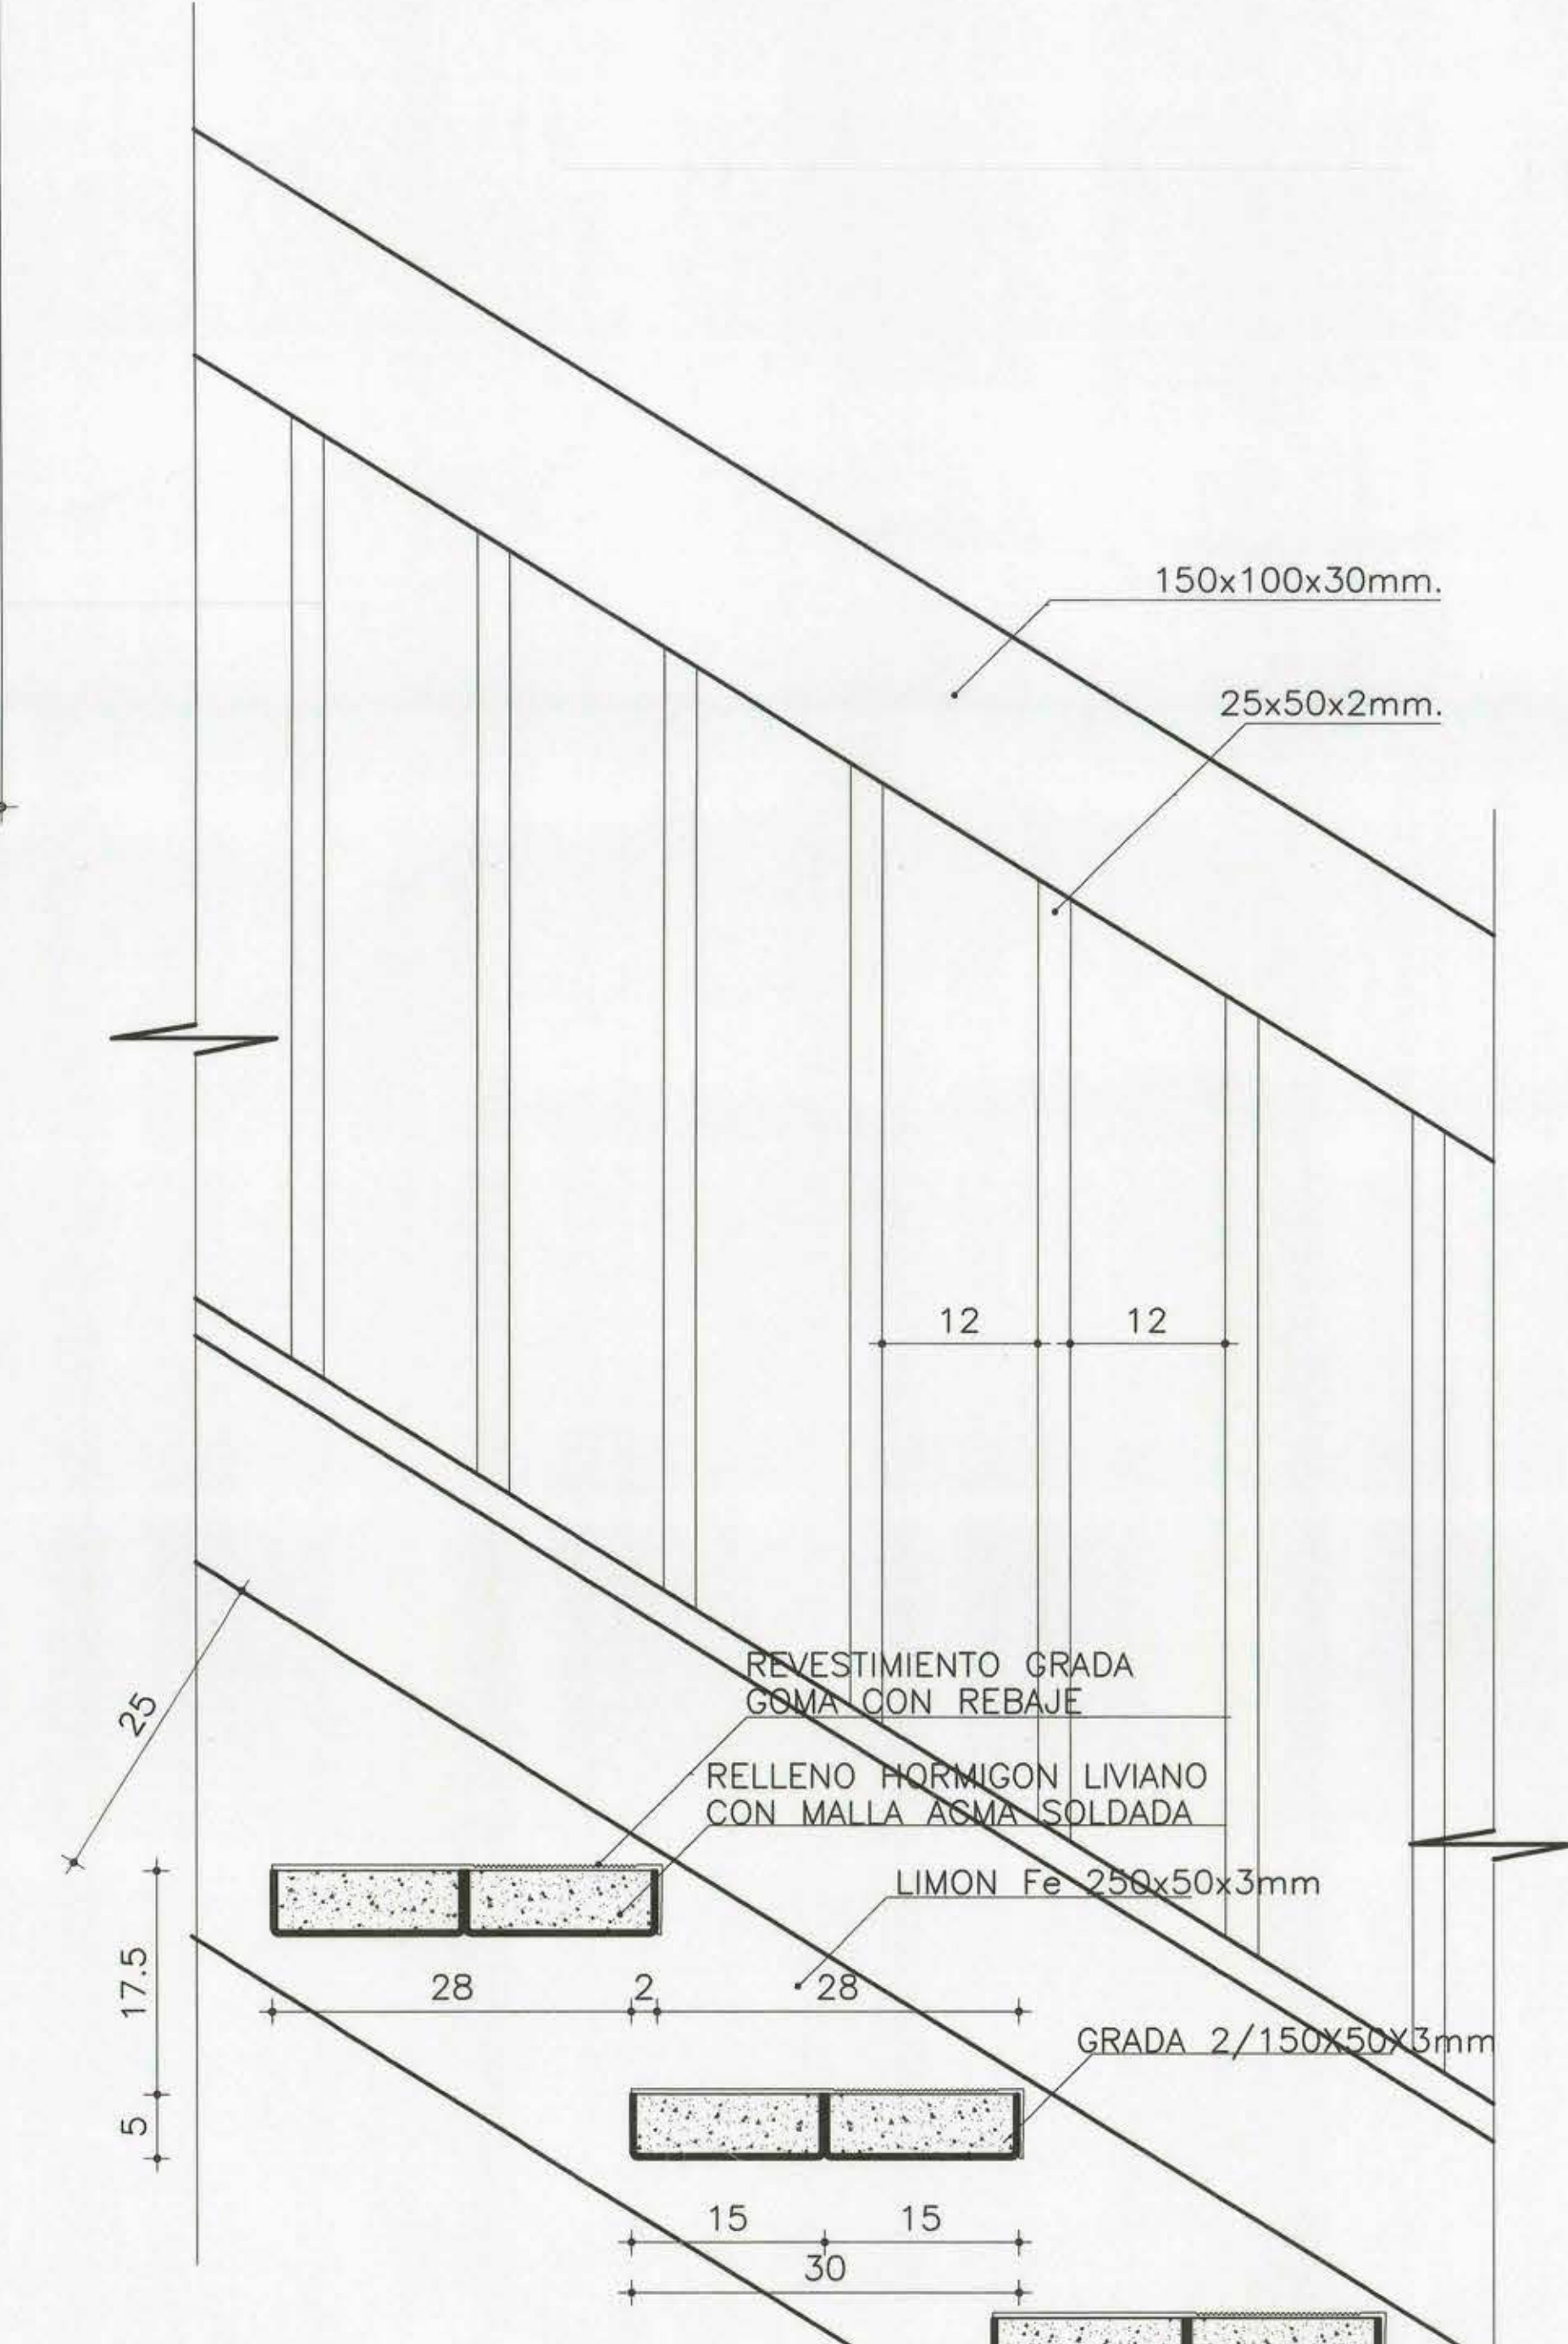
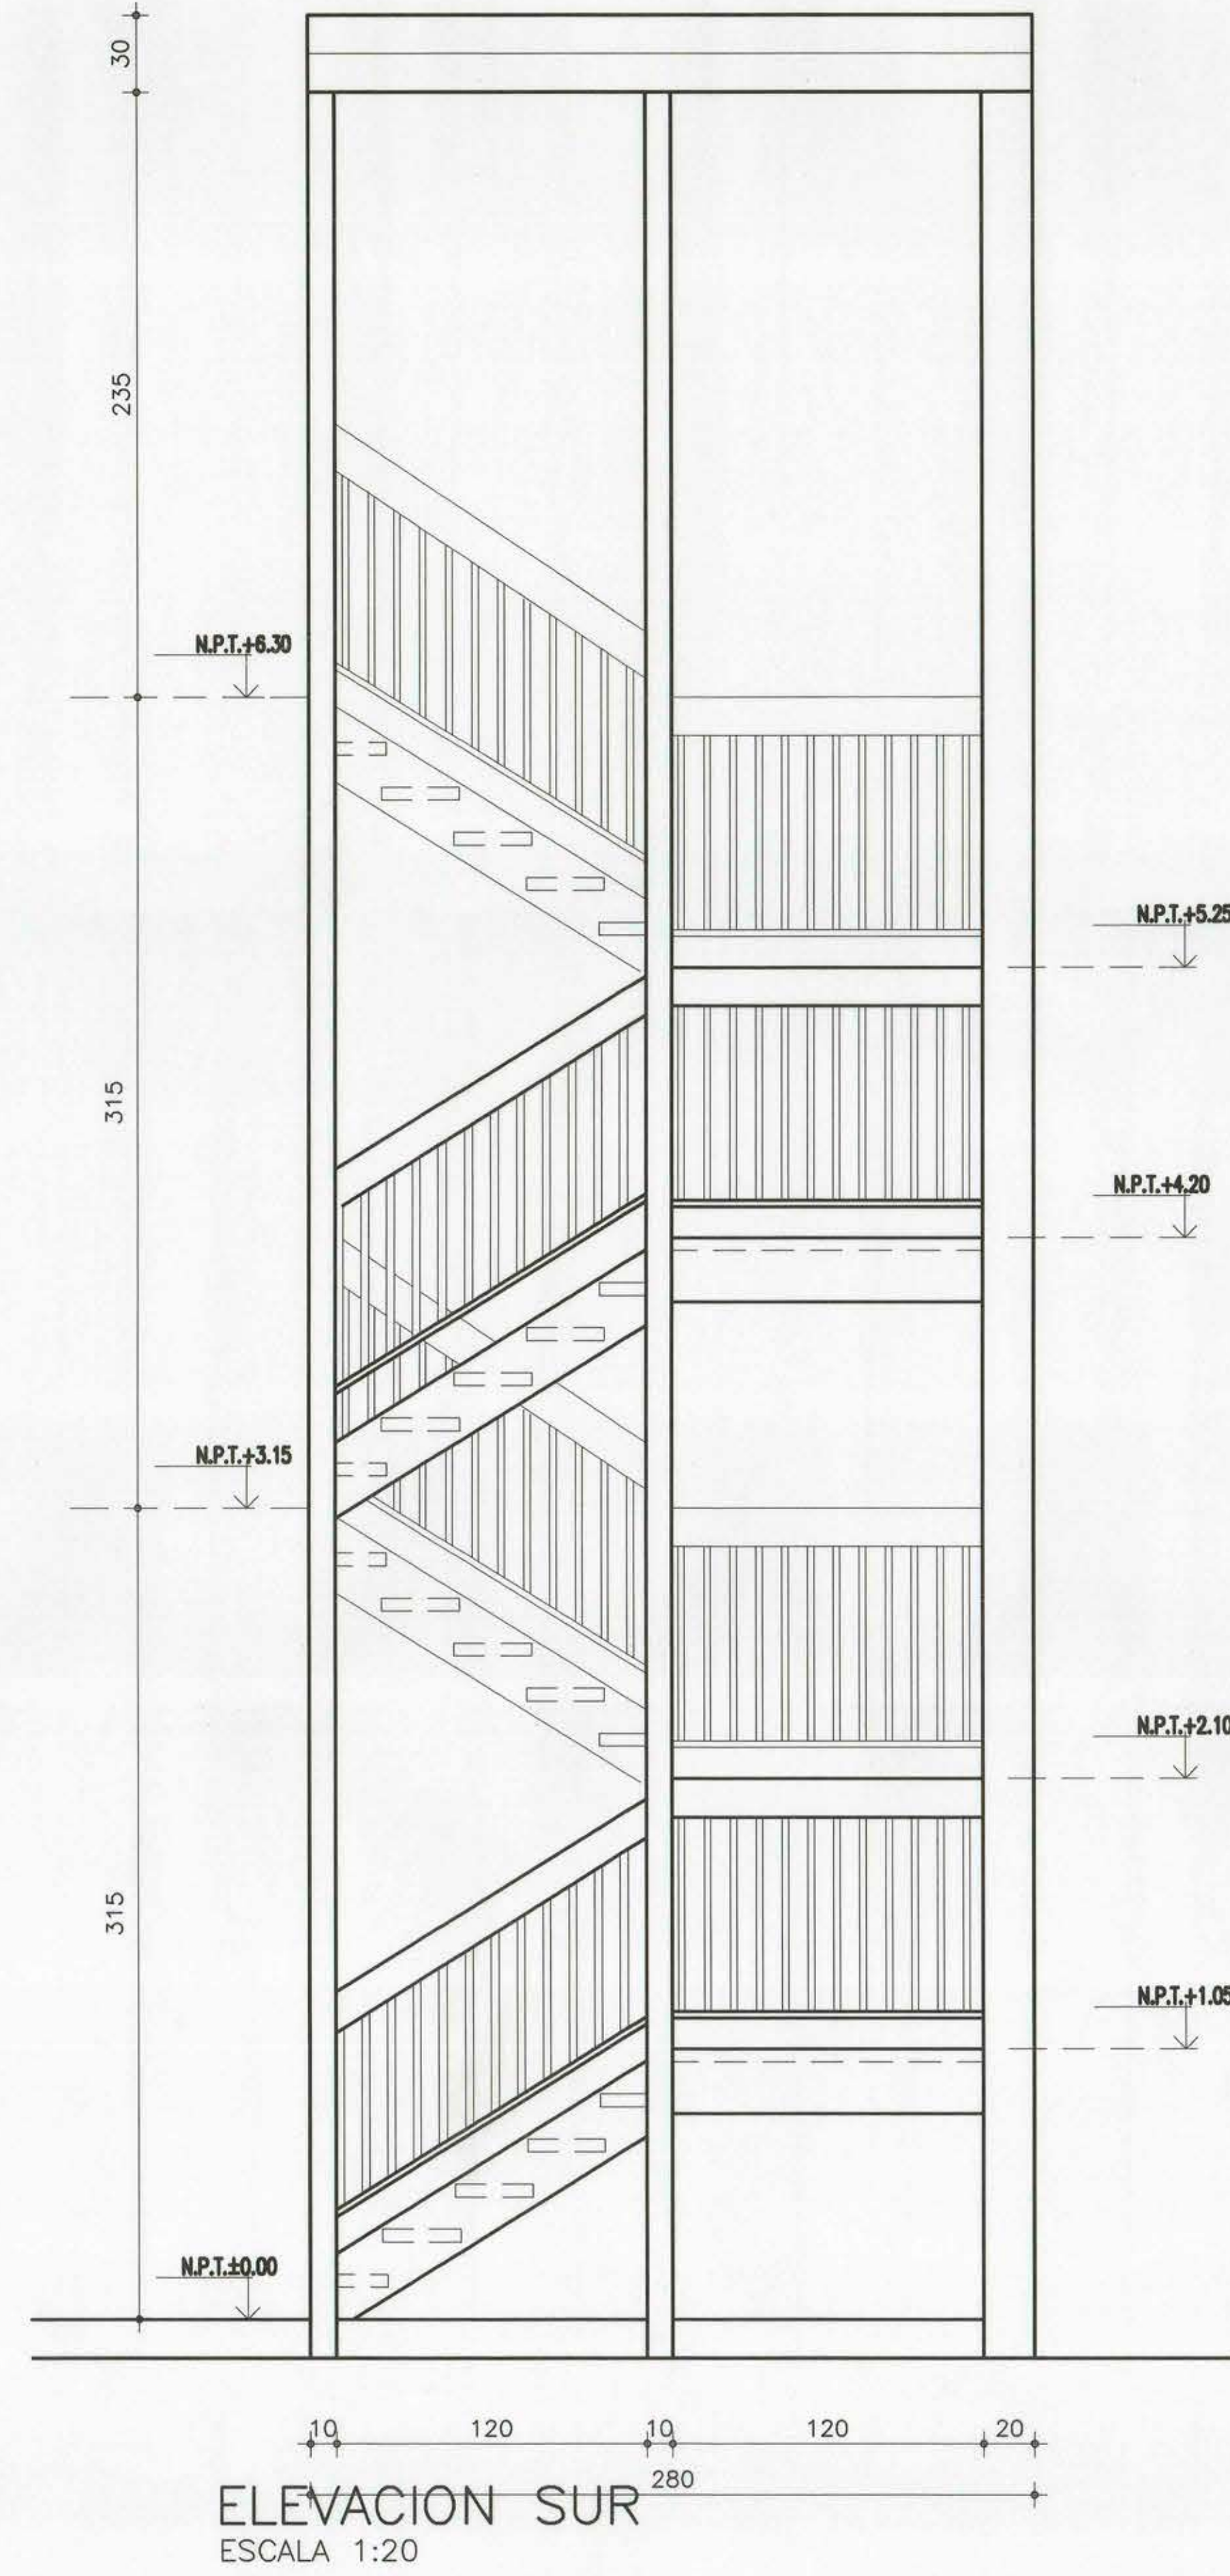


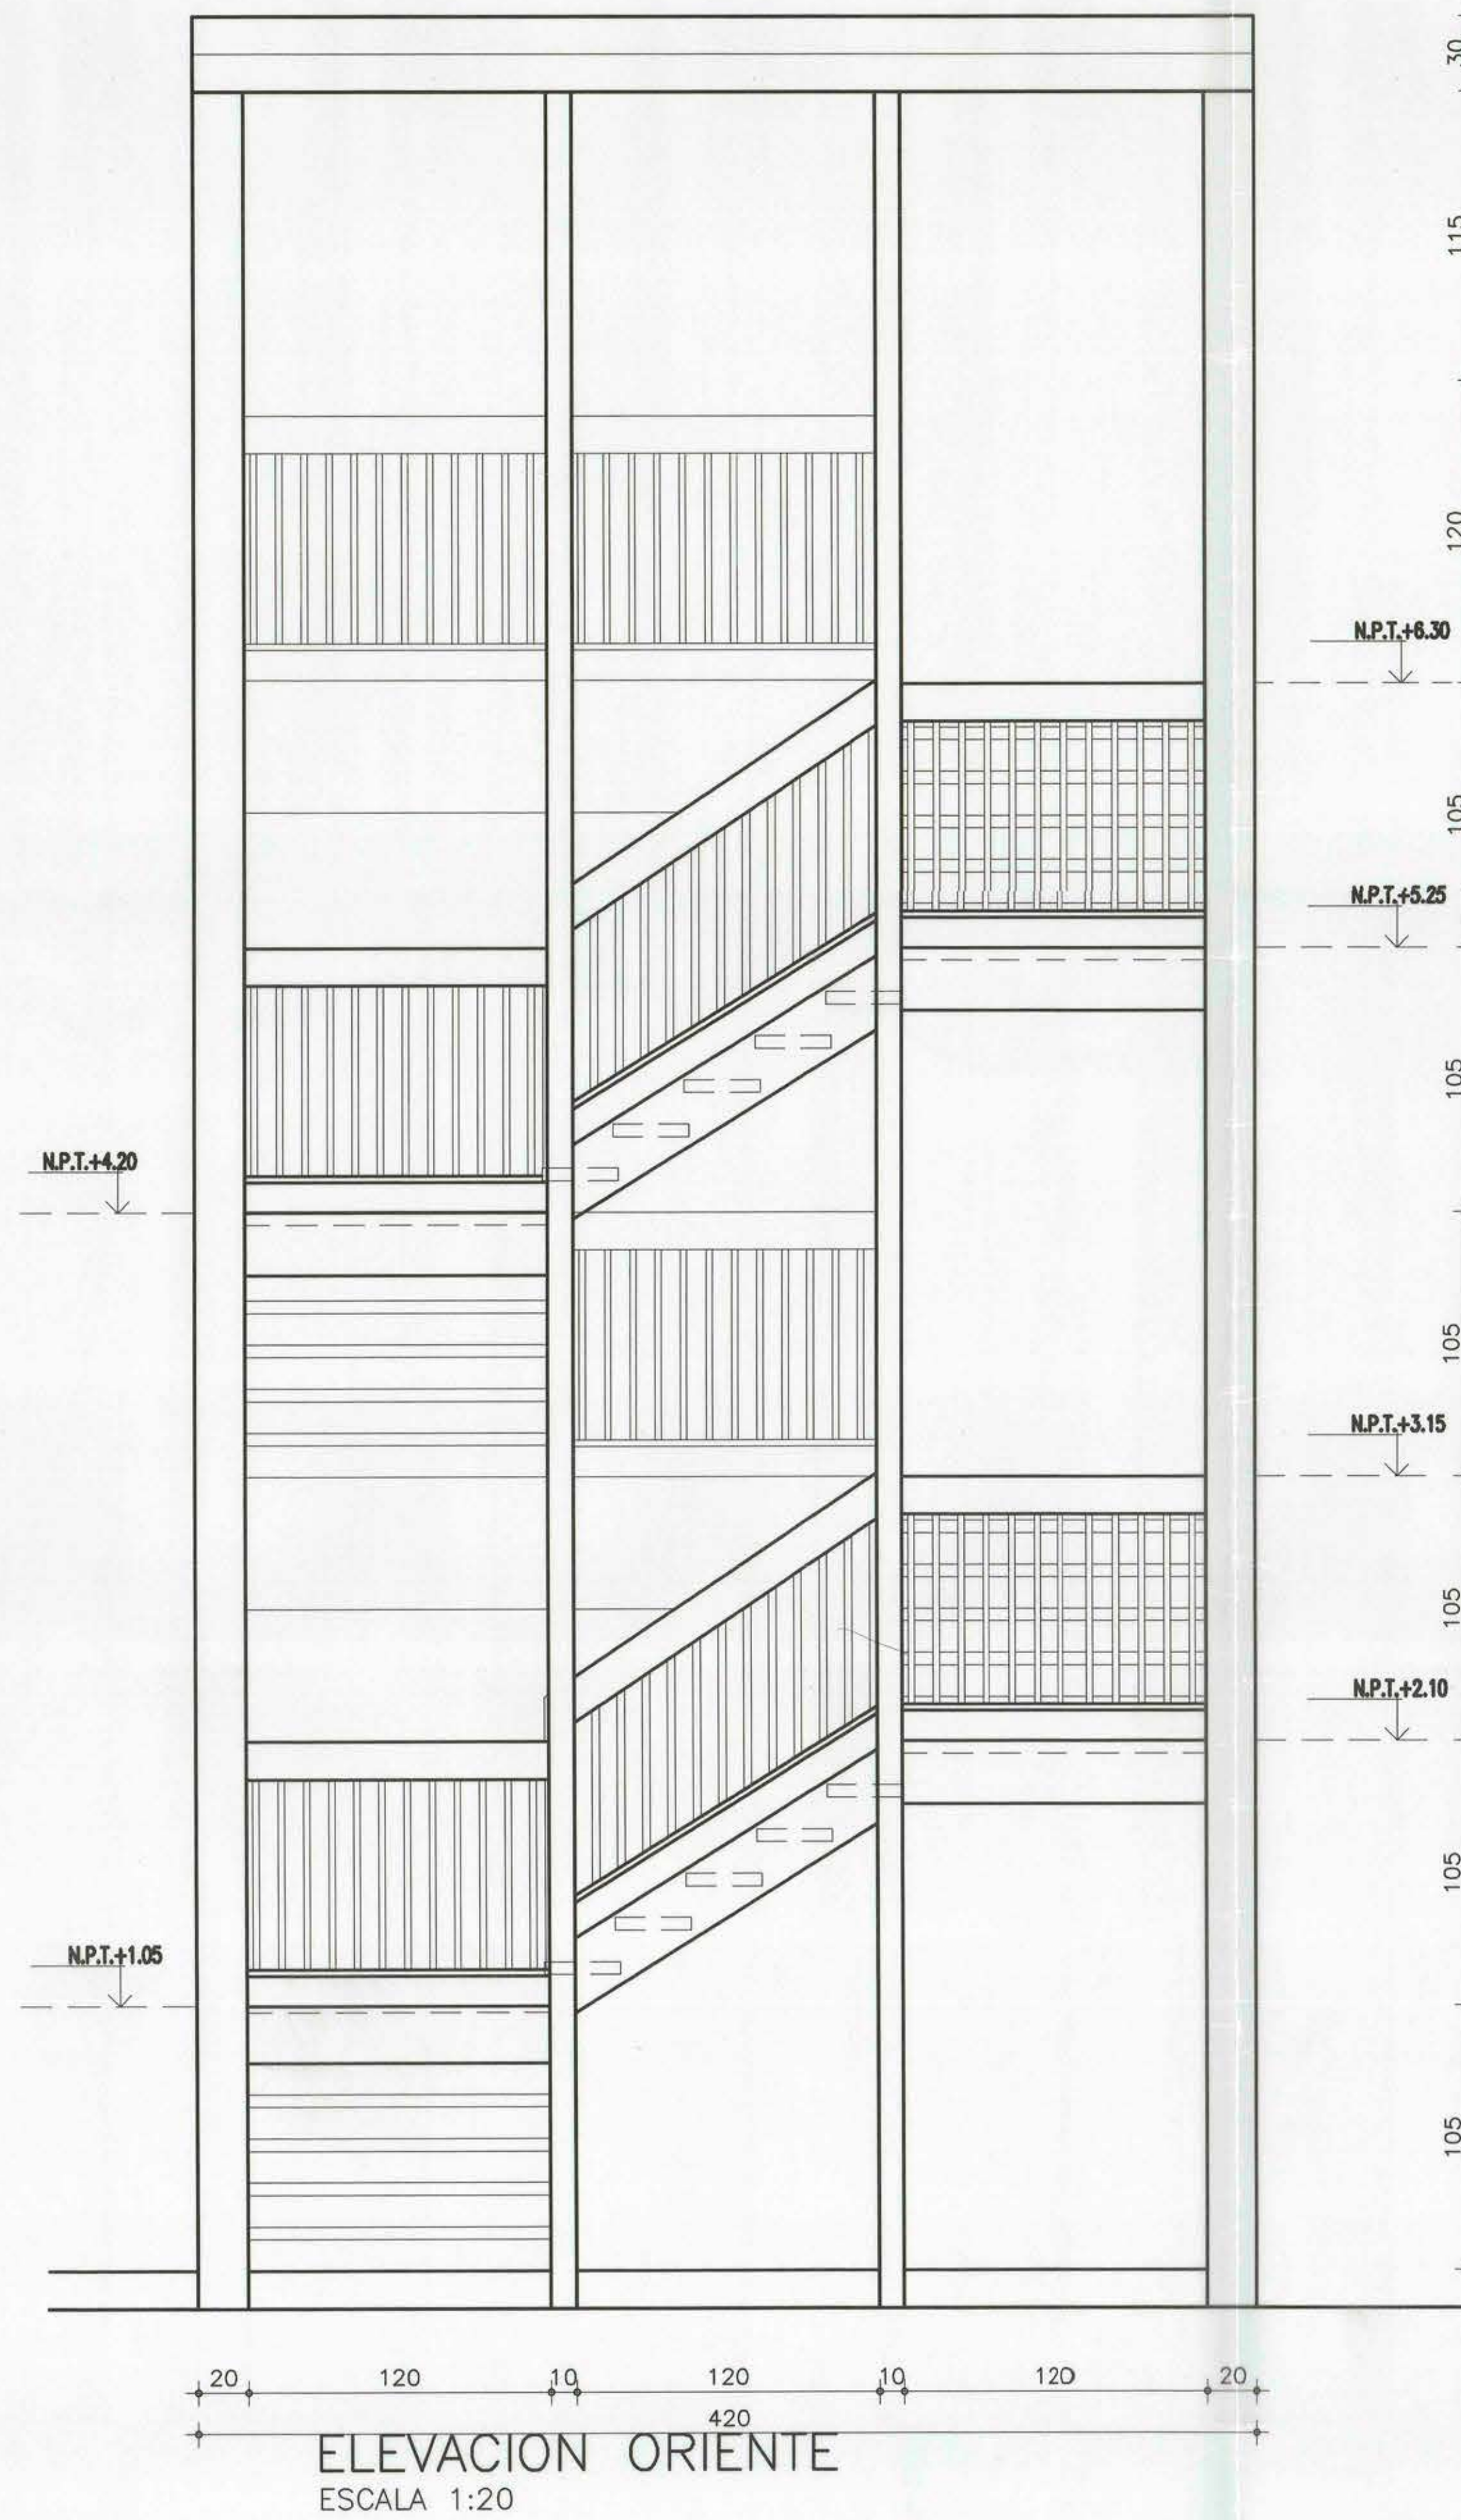

PLANTA PISO 1
(NIVEL ±0.00)
ESCALA 1:20

PLANTA PISO 2
(NIVEL +3.15)
ESCALA 1:20

PLANTA PISO 3
(NIVEL +6.30)
ESCALA 1:20

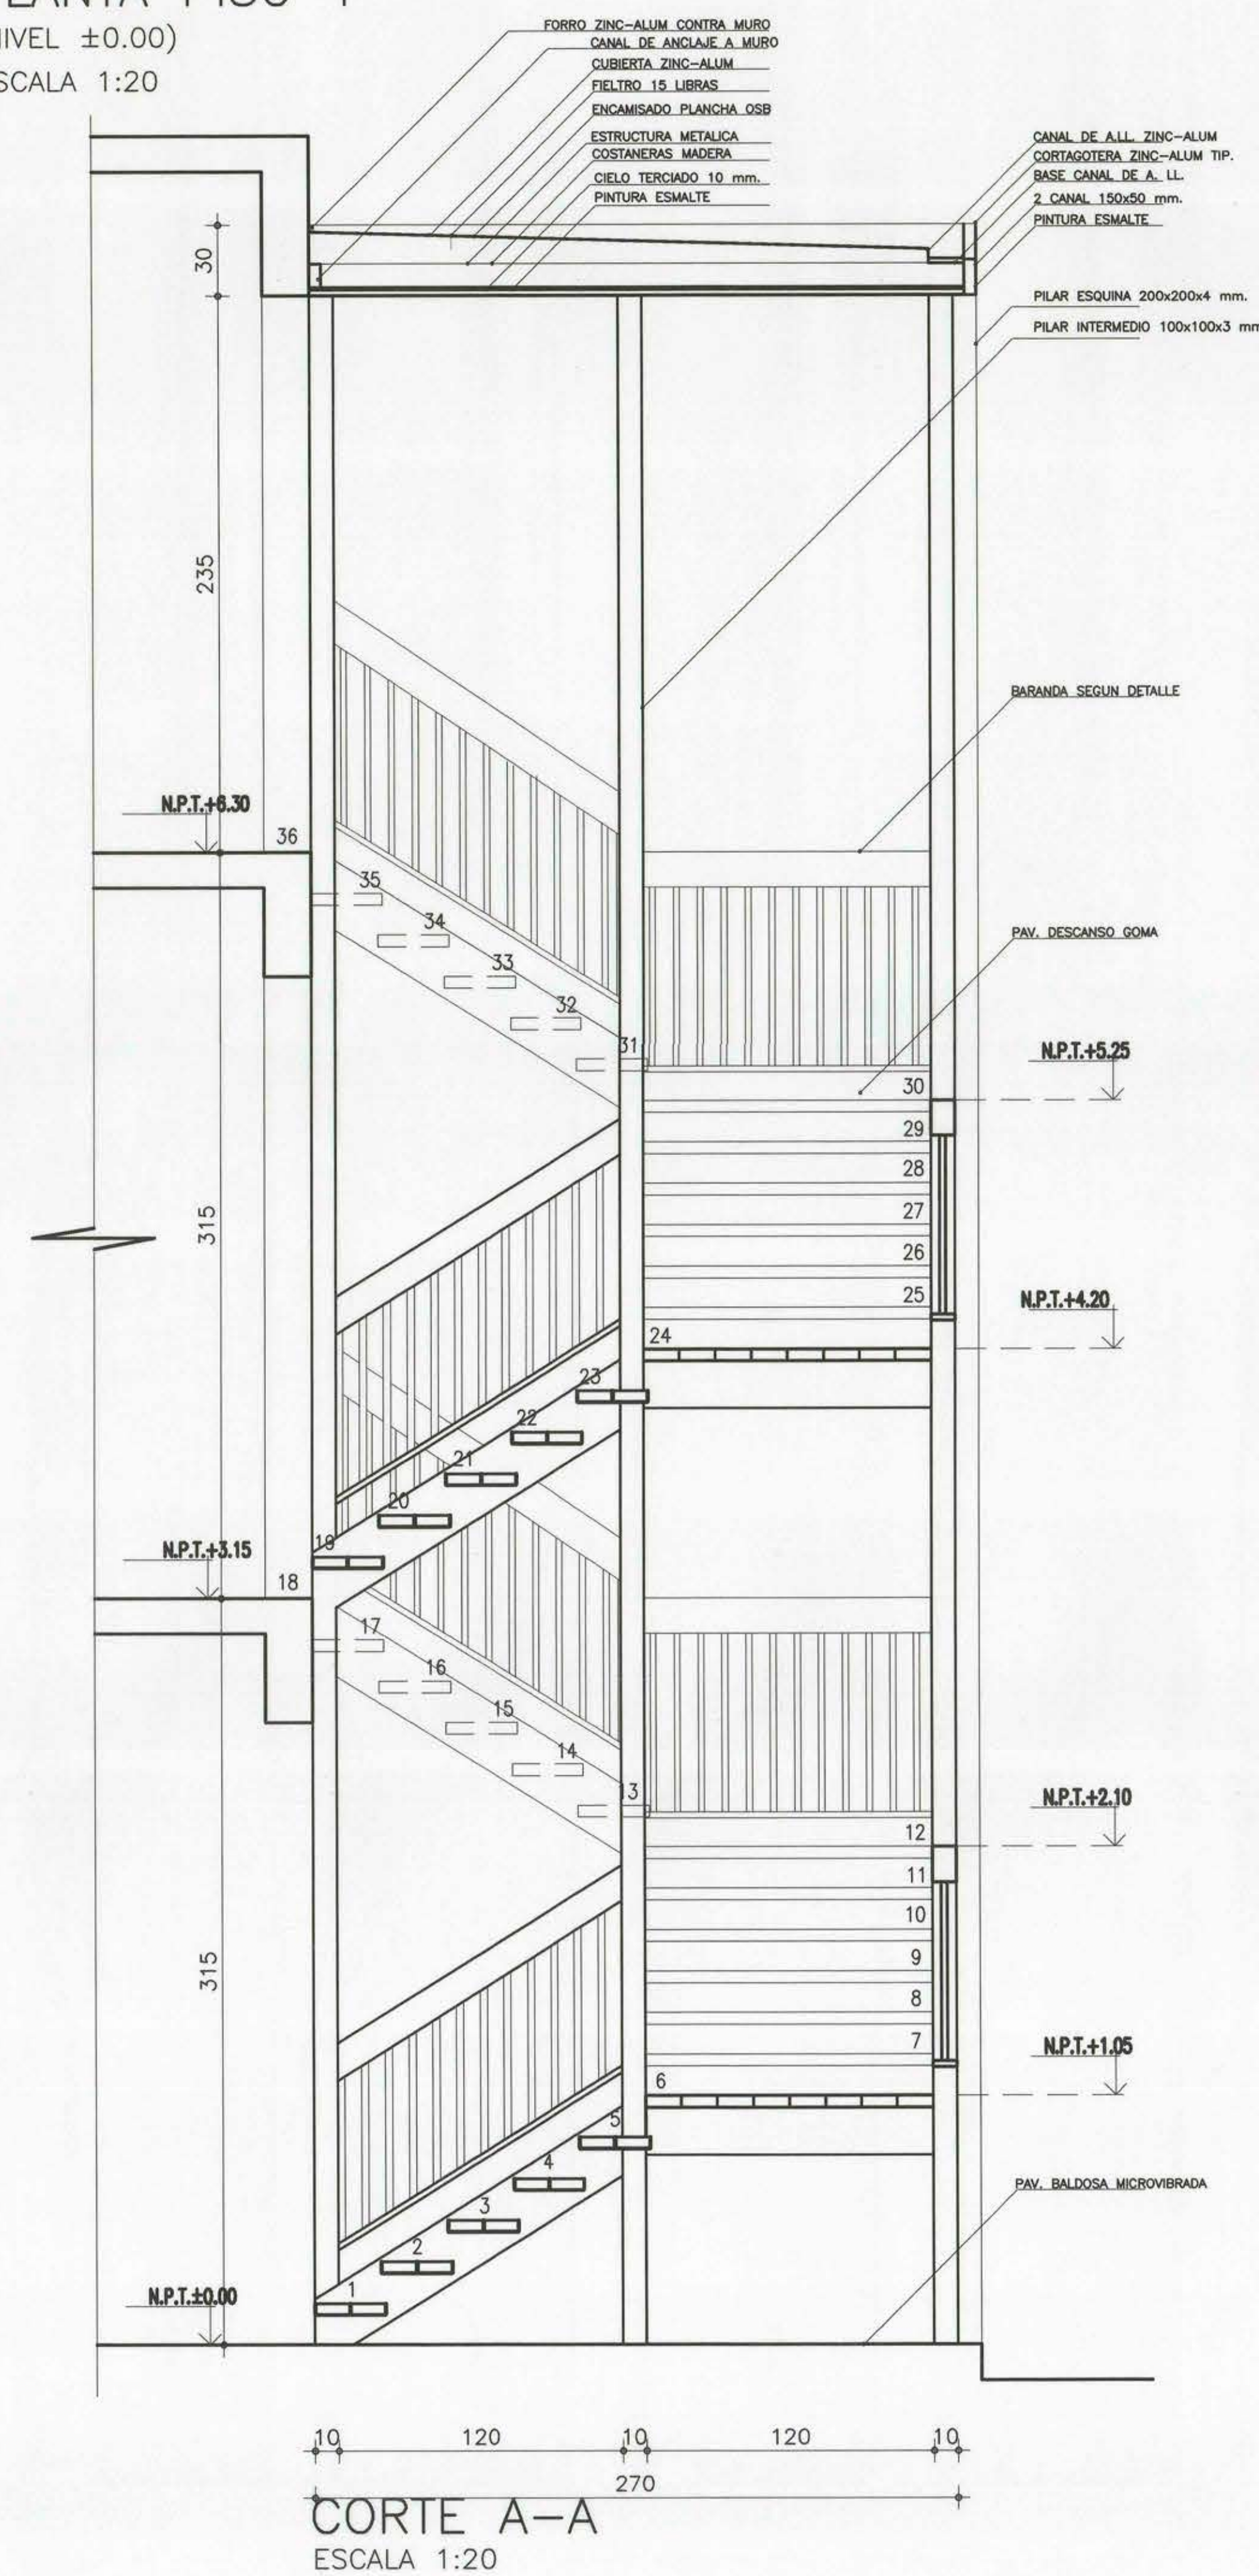

DETALLE DE GRADAS
ESCALA 1:5

REPOSICION Y AMPLIACION ESCUELA ABRAHAM LINCOLN DE SAN BERNARDO		TEMA DETALLE	CODIGO P-01054
ARQUITECTOS RICARDO RIQUELME A. TOMAS CARVAJAL M. LORENA PARRA C.		UBICACION CALLE CENTRAL N°531 COMUNA DE SAN BERNARDO	LAMINA
MANDANTE CORPORACION MUNICI- PAL DE EDUCACION Y SALUD SAN BERNARDO		CONTENIDO PLANTAS ESCALERA MET. CORTES ELEV. DETALLES	16
ESCALA 1:20/1:5		DIBUJO K. SANCHEZ	FECHA ABR/01