PLANTA GENERAL

ESCALA 1:250

N

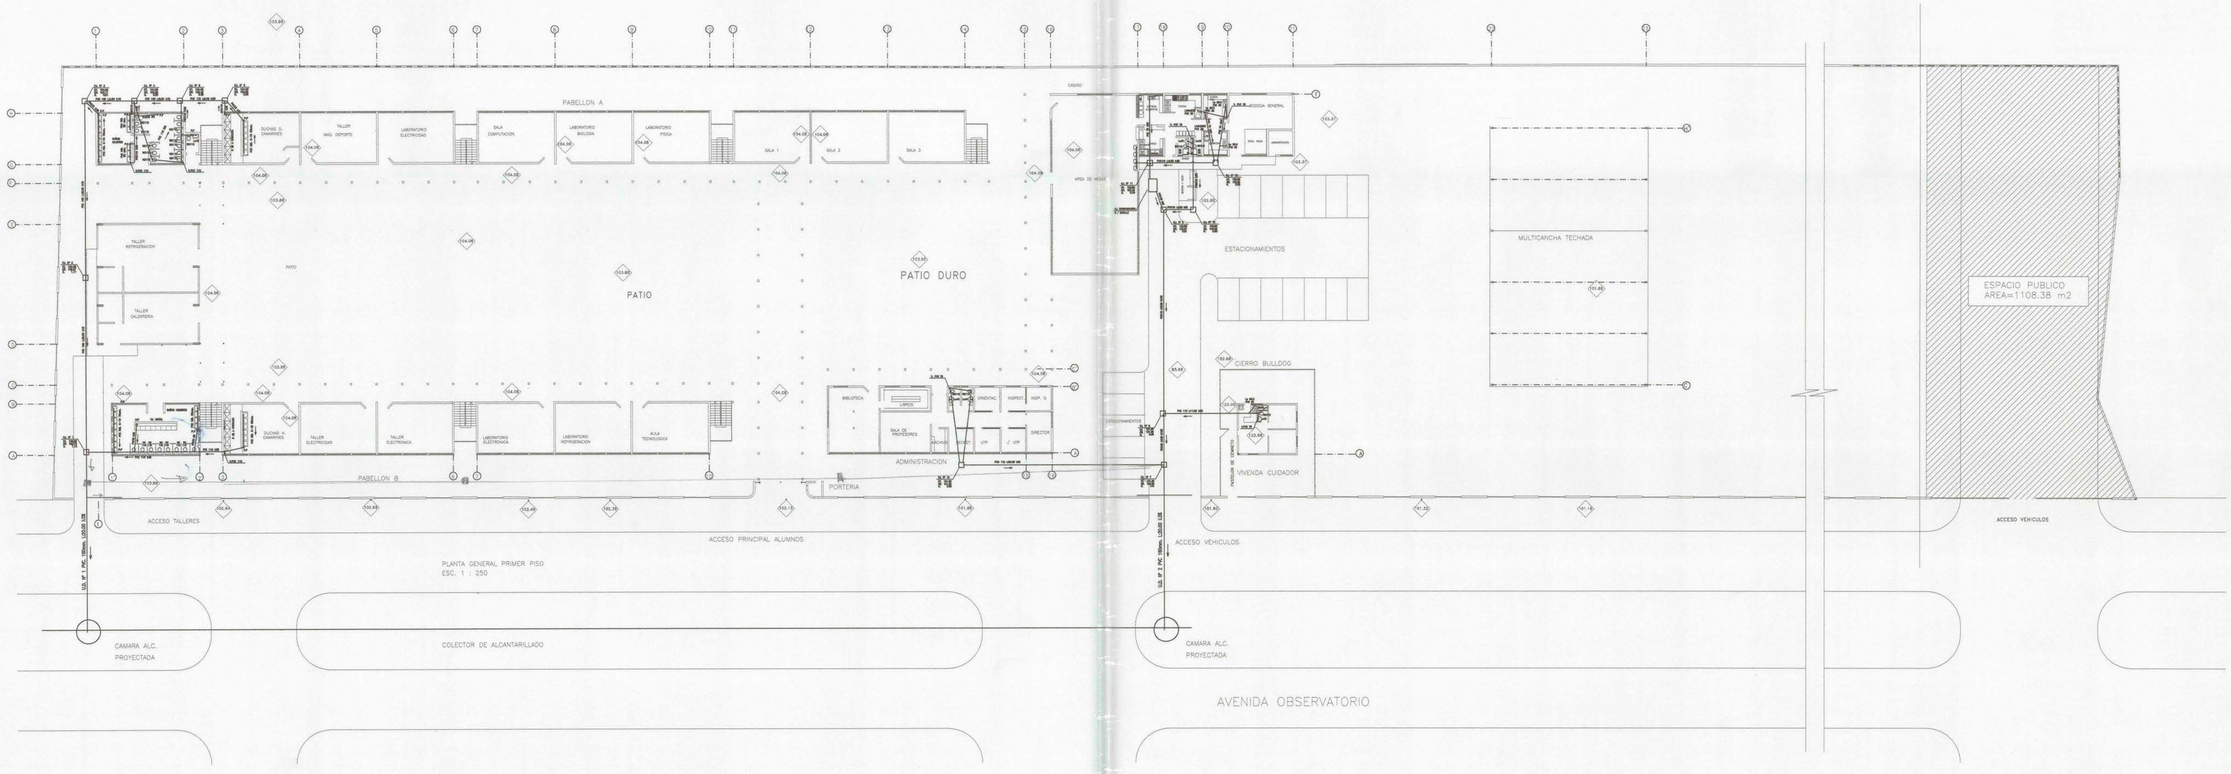

PLANTA GENERAL PRIMER PISO
ESC. 1 : 250

SIMBOLOGIA

- CAÑERIA PROYECTADA
- CAMARA DE INSPECCION
- INODORO (WC)
- BAÑO LLUVIA (BII)
- LAVAMANO (Lo)
- LAVAPLATO (Lp)
- PILETA PISO (P.P)

CUADRO U.E.H. CLASE 3 U.D. N°1			
ARTEFACTO	CANTIDAD	U.E.H.	TOTAL
WC	22	6	132
Lo	39	2	78
BII	12	3	36
Ur	1	4	4
P.P	12	4	48
TOTAL		298 U.E.H.	

CUADRO U.E.H. CLASE 3 U.D. N°2			
ARTEFACTO	CANTIDAD	U.E.H.	TOTAL
WC	4	6	24
Lo	8	2	16
BII	2	3	6
Lp	8	6	48
P.P	4	4	16
Lv	2	6	12
TOTAL		122 U.E.H.	

CUADRO U.E.H. CLASE 1 U.D. N°2			
ARTEFACTO	CANTIDAD	U.E.H.	TOTAL
WC	1	3	3
Lo	1	1	1
Bo	1	3	3
Lp	1	3	3
TOTAL		10 U.E.H.	

NOTA :

LAS AGUAS LLUVIA ESCURRIRAN GRAVITACIONALMENTE E INFILTRARAN EN EL TERRENO S/ VIALIDAD INTERIOR

JUSTIFICACION CAMARA INTERCEPTORA DE GRASAS
CAPACIDAD MAXIMA DE RETENCION 10 LAVAPLATOS CON 22 Lts/min. 220 Lts/min. x 30 min.=6.600 Lts/min. / 6.600 x 1.2=7.920 Lts.
GRASAS RENOVIDAS AL DIA
R = G x 10^{-6} x Q x C x J R = 8 x 10^{-6} x 7.920 x 150 x 8 R = 570 Kg/dia.
FRECUENCIA DE LIMPIEZA
F = C.A/R / R F = 7920 / 570 F = 14 DIAS SE DEBERA LIMPIAR CAMARA CADA 15 DIAS.
DIMENSIONES DE LA CAMARA
ANCHO = 1.80 m. LARGO = 2.00 m. ALTURA UTIL = 2.10 m.

CAMARA INTERCEPTORA DE GRASAS

ESC. 1:30

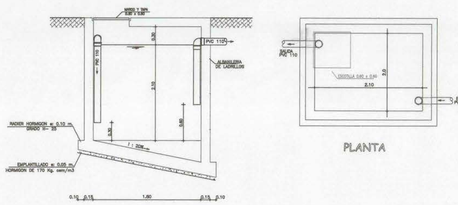

CORTE

PLANTA

BAÑOS Y CAMARINES MUJERES

ESCALA 1:100

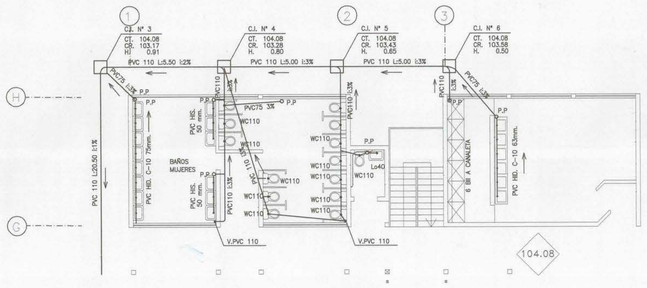

BAÑOS Y CAMARINES HOMBRES

ESCALA 1:100

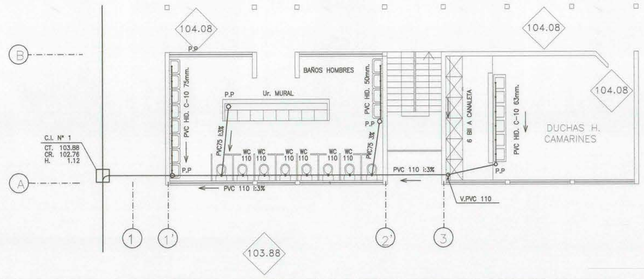

CACINO – COCINA

ESCALA 1:100

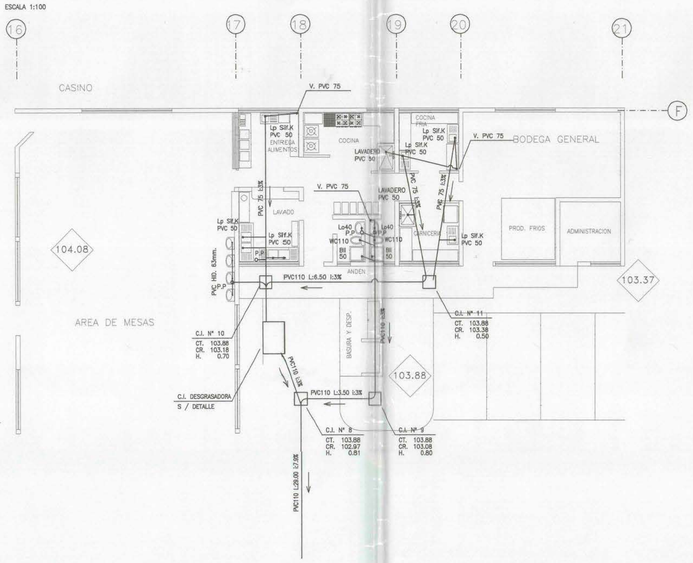

ADMINISTRACION

ESCALA 1:100

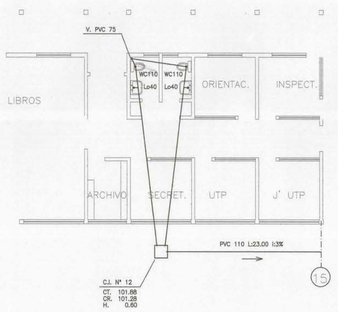

VIVIENDA CUIDADOR

ESCALA 1:100

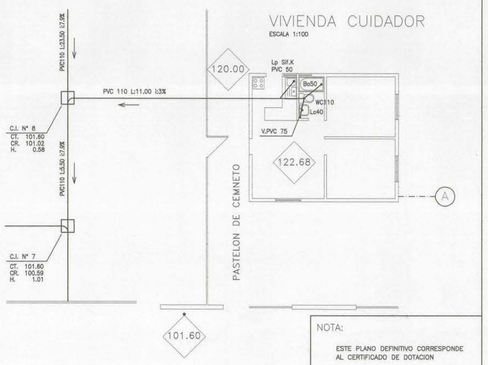

NOTA:

ESTE PLANO DEFINITIVO CORRESPONDE AL CERTIFICADO DE DOTACION

N° FECHA

JEFE DEPTO. PROYECTOS DOMICILIARIOS

LAMINA N° 1 DE 1

PLANO DE ALCANTARILLADO	PROYECTO INFORMATIVO	FIRMAS	UBICACION	DATOS DE U.D.
LICEO TECNICO SECTOR NORTE AV. OBSERVATORIO 1885 I. MUNICIPALIDAD DE LA PINTANA	AVISO DE INICIACION N° CERT. DE FACTIBILIDAD N°	PROPIETARIO I. MUNICIPALIDAD DE LA PINTANA		
	FIRMA REVISOR FECHA DE INICIACION / FECHA DE TERMINO	FRANCISCO LOAIZA ZEREGA INGENIERO CIVIL EUCLIDES N° 1460 SAN MIGUEL FONO 551 63 22 FAX 312 17 80		
COMUNA LA PINTANA		CONTRATISTA		
ESCALAS INDICADAS	AUTORIZACION DE CONEXION O EMPALME / N°.			CERTIFICADO DESAGUE N° FECHA SON ARTEFACTOS