




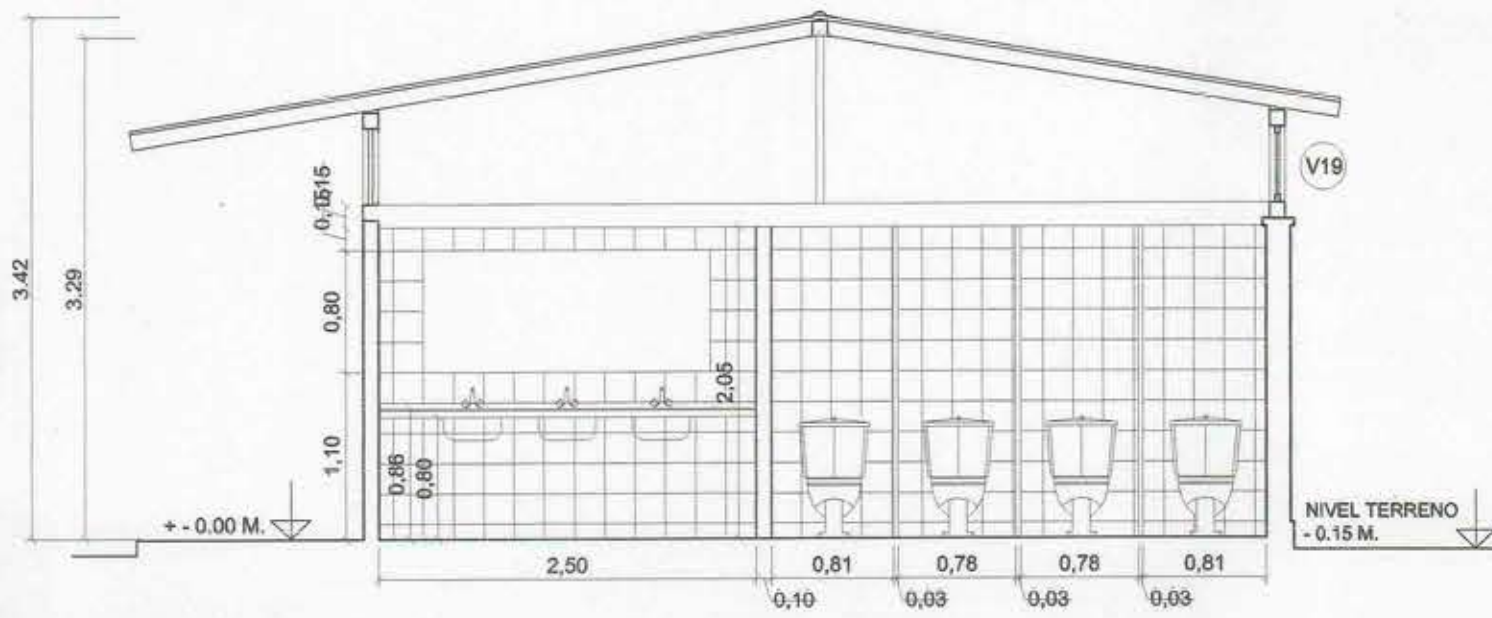


CORTE AA' 1/50

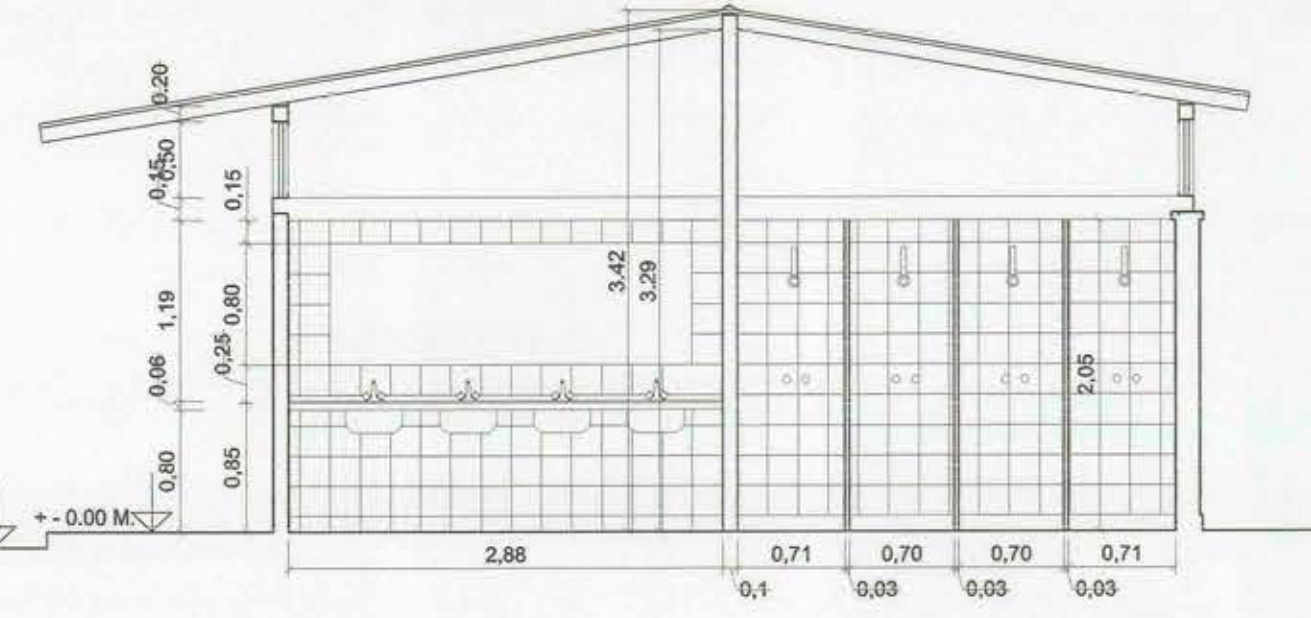

CORTE BB' 1/50

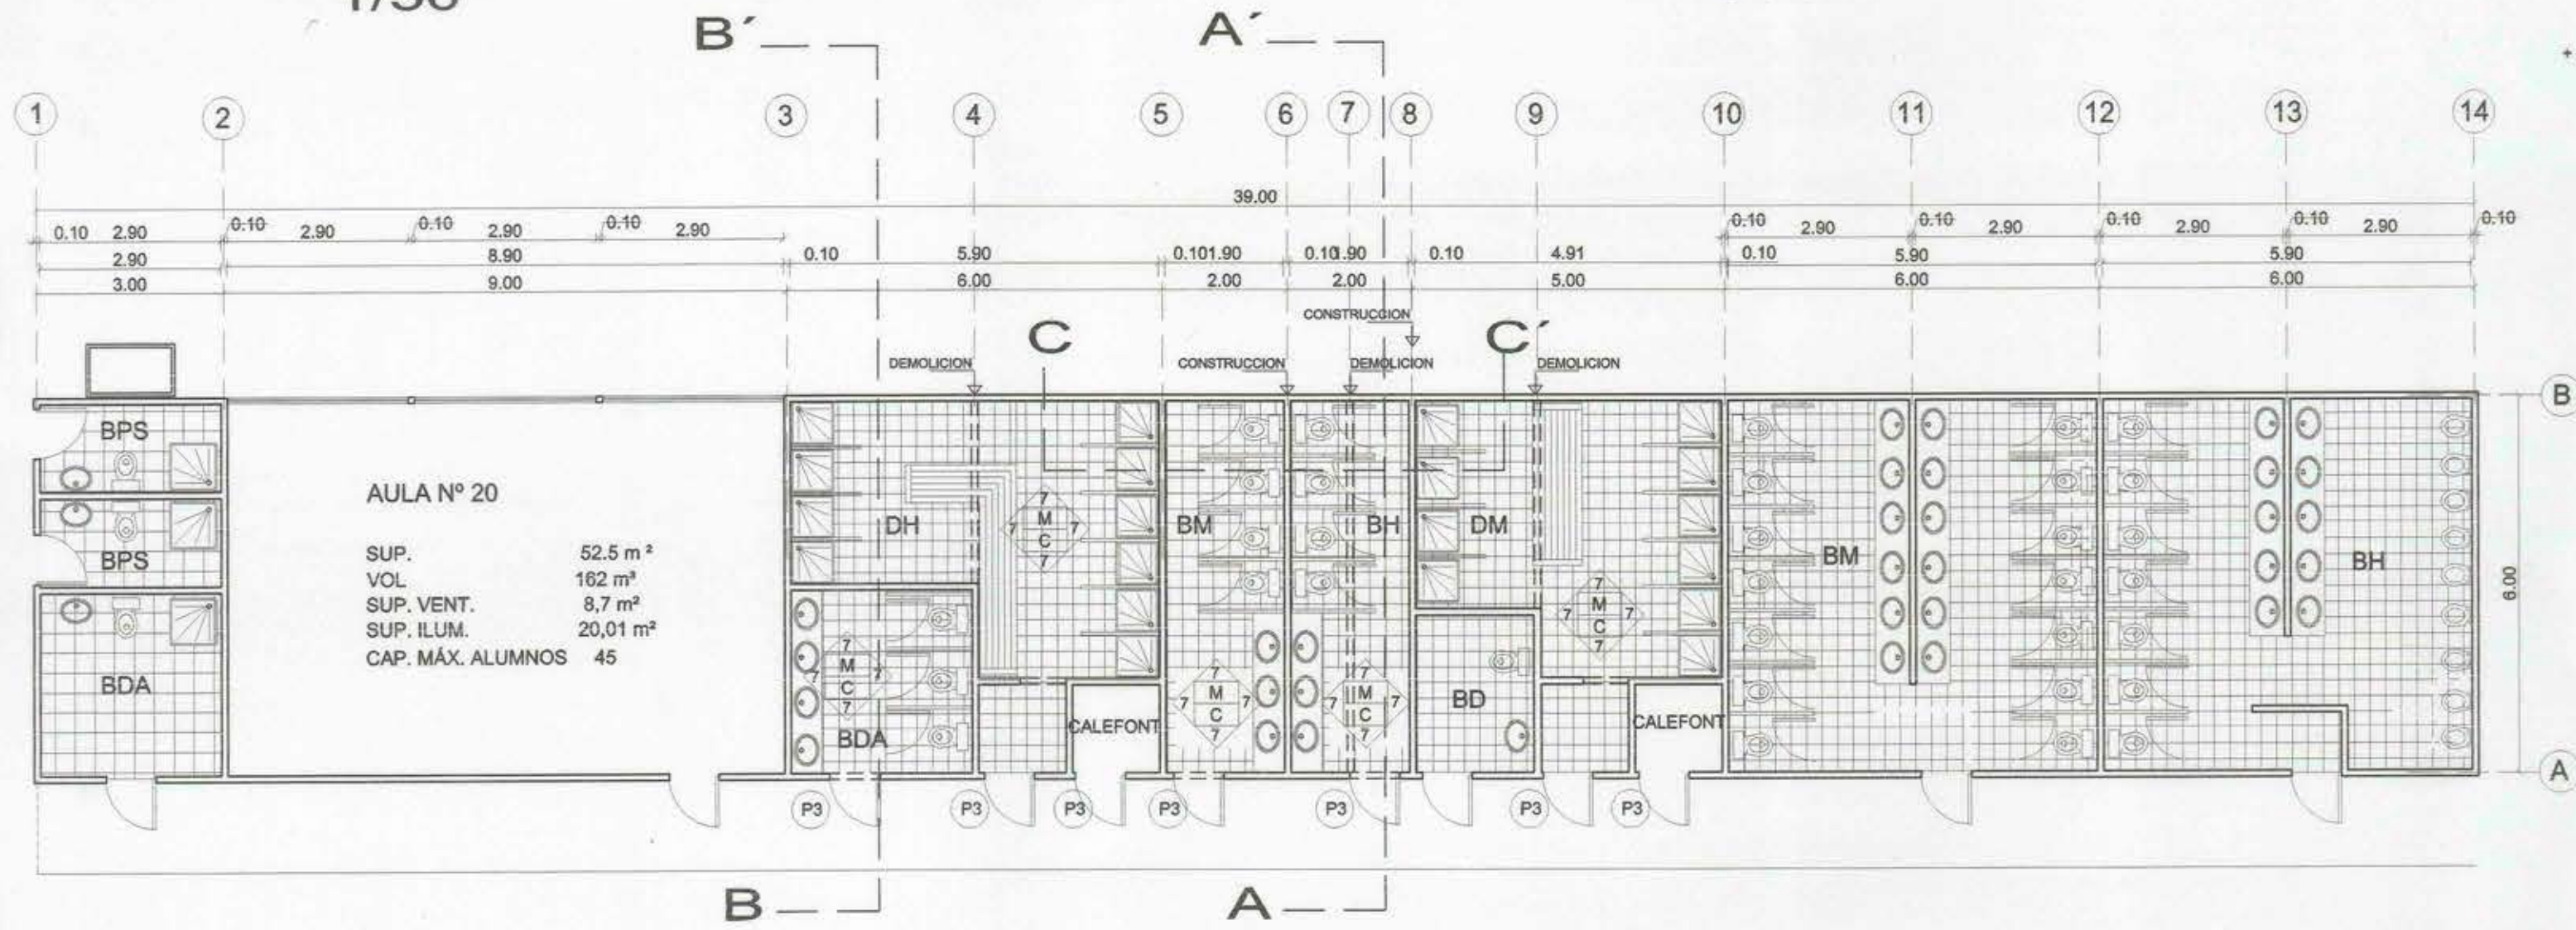


PABELLON BAÑOS PLANTA 1º PISO 1/100

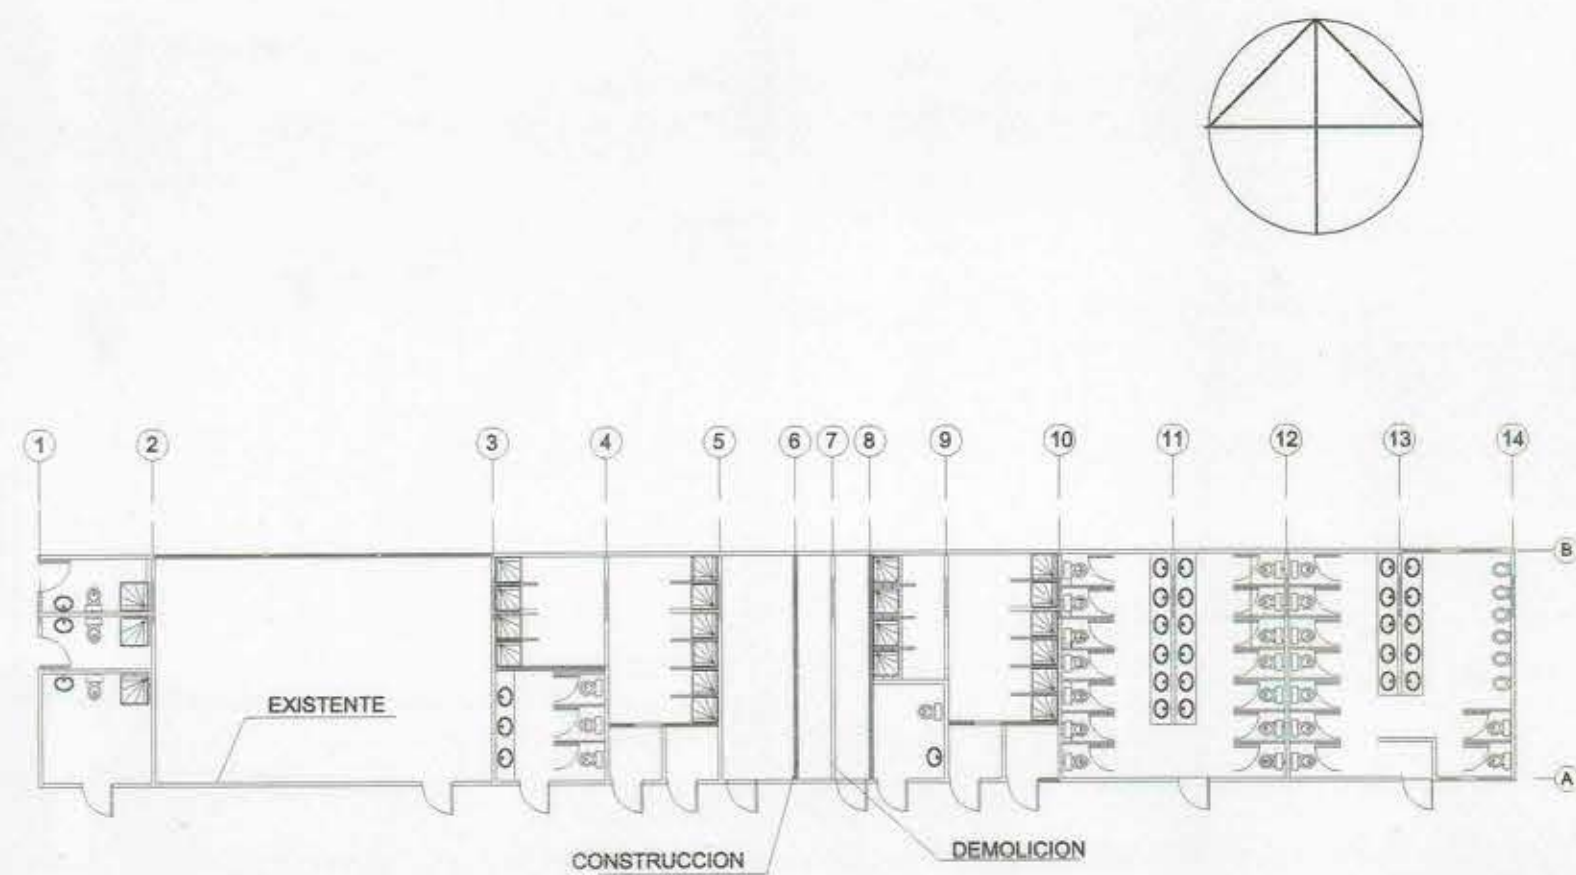


PABELLON BAÑOS PLANTA 1º PISO 1/200


NOMENCLATURA REVESTIMIENTOS			NOMENCLATURA RECINTOS		
PISOS	CIELOS	MUROS Y TABIQUES	ARCH	ARCHIVO	
F Flexit de alto trafico	V Volcanita 10 mm	1 Estuco pintado	AGD	AULA GRUPO DIFERENCIAL	
B Baldosa microvibrada	L Lasa	2 Hormigón visto	AT	AULAS	
C Cerámica	A Cielo Americana	3 Albañilería a la vista	BM	BAÑOS ALUMNAS BASICA Y MEDIA	
AD Adoqued		4 Volcanita	BH	BAÑOS ALUMNOS BASICA Y MEDIA	
P Pastelones		5 Intermit	BPB	BAÑOS ALUMNOS PRE-BASICA	
		6 Volcanita enyesada	BD	BAÑOS DISCAPACITADOS	
		7 Cerámica	BDA	BAÑOS DOCENTES Y ADMINIST.	
			BPS	BAÑOS PERSONAL DE SERVICIO	

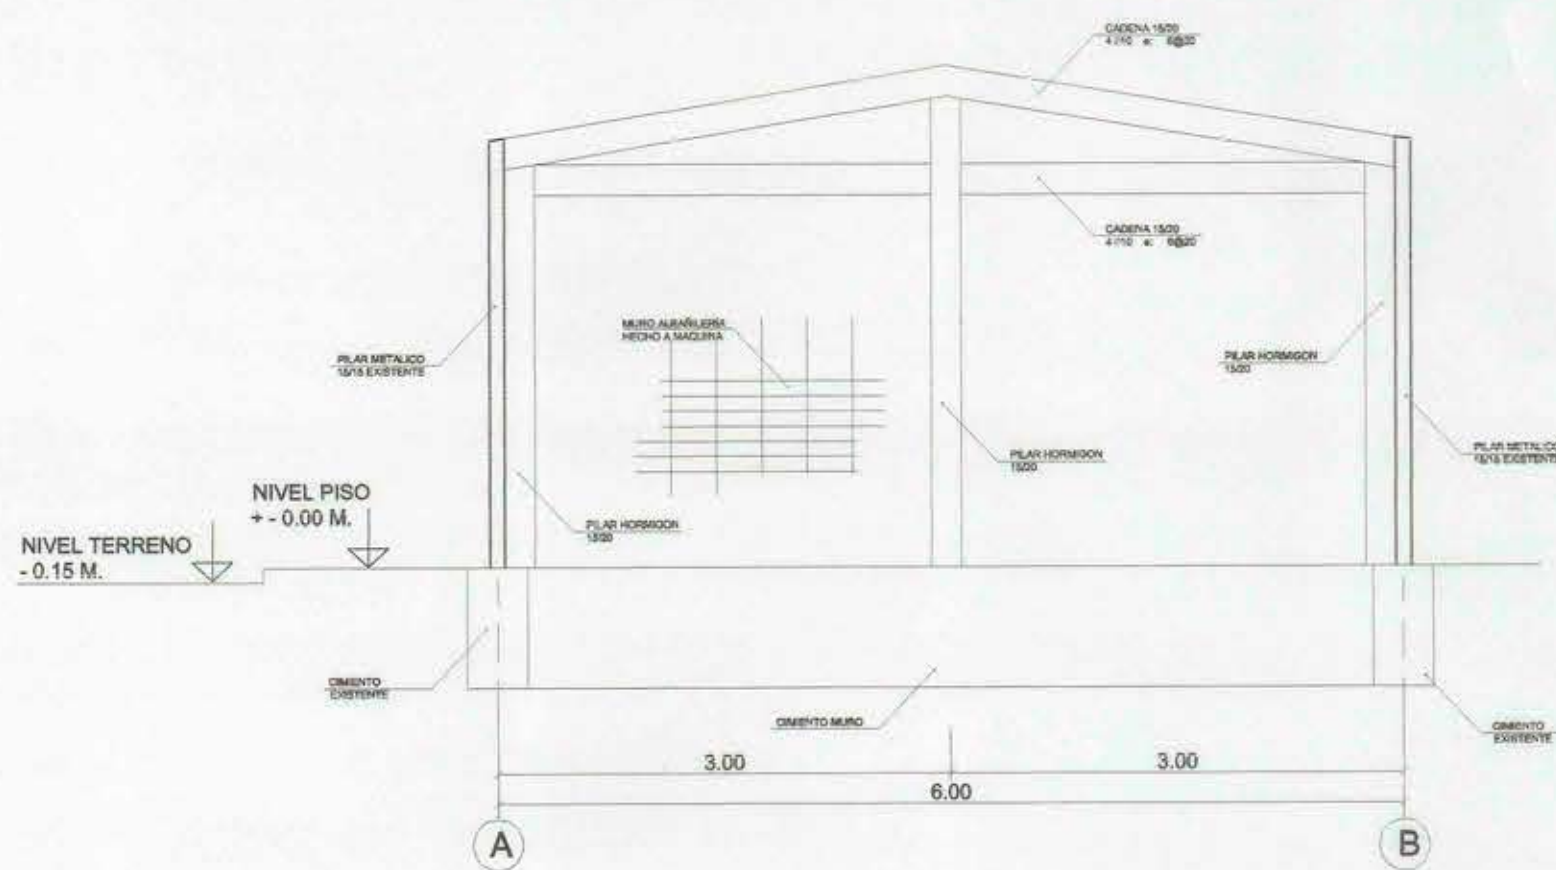


ELEVACION ESTRUCTURA EJE 6 1/50

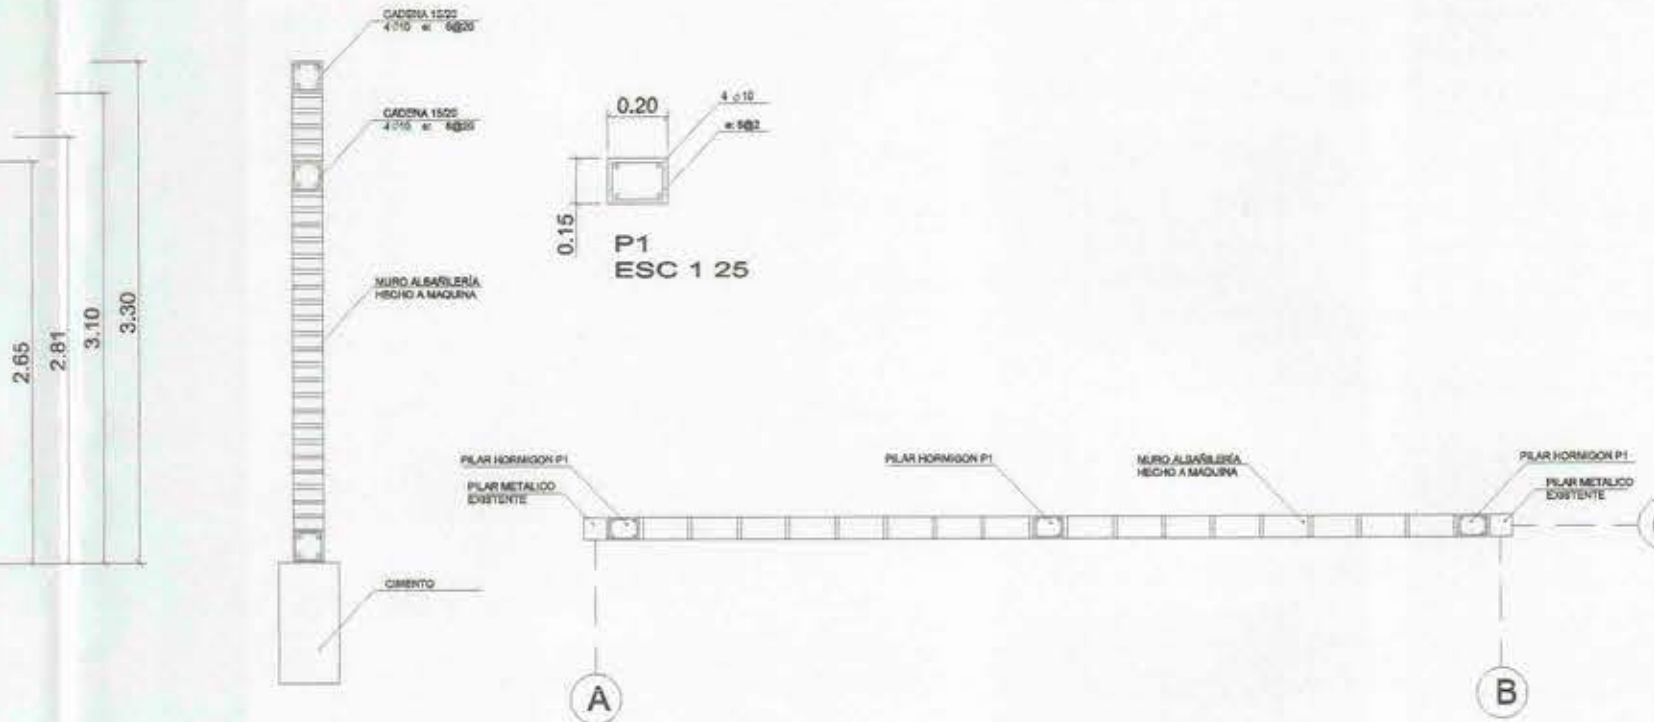

CORTE Y PLANTA ESTRUCTURA EJE 6 1/50

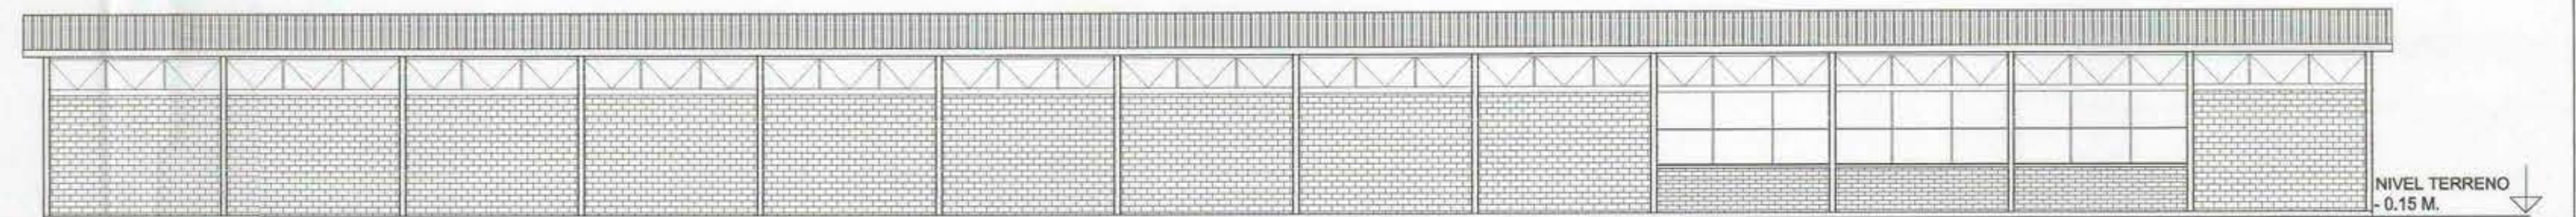


ELEVACION NORTE PABELLON F 1/100

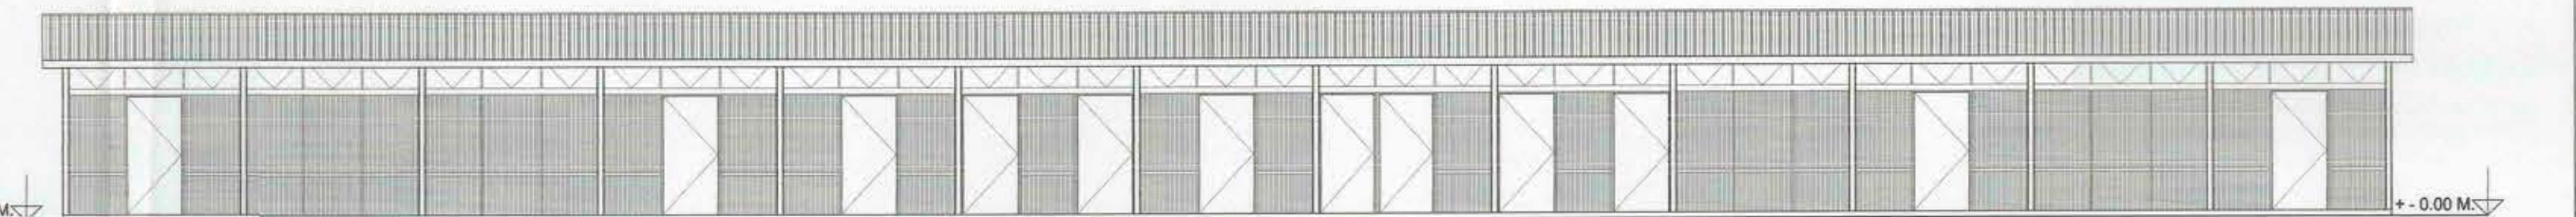


ELEVACION SUR PABELLON F 1/100




CORTE CC' 1/50

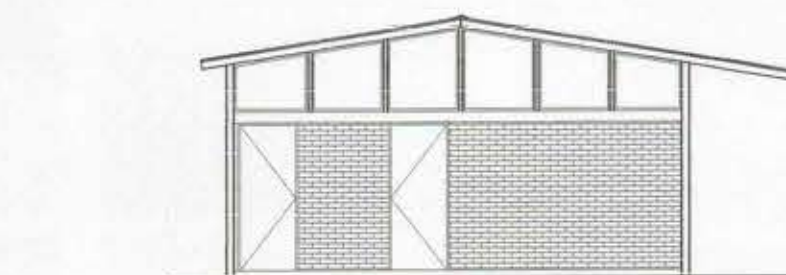


ELEVACION PONIENTE 1/100

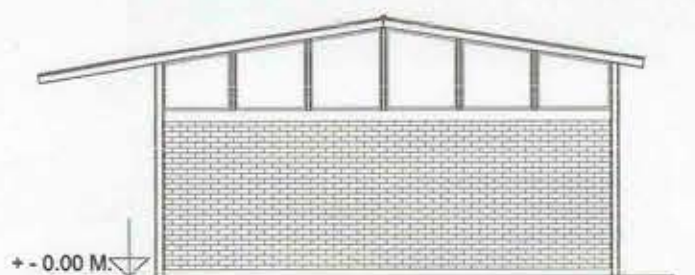

ELEVACION ORIENTE 1/100

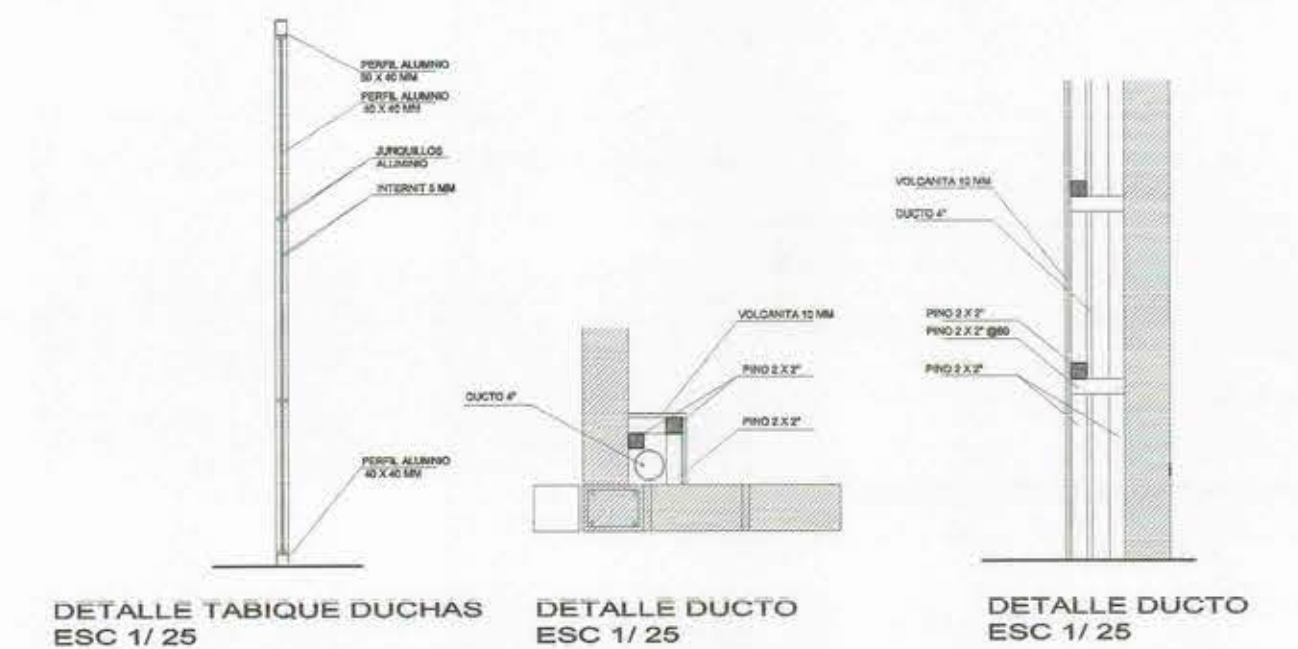

I. MUNICIPALIDAD DE CONCHALI

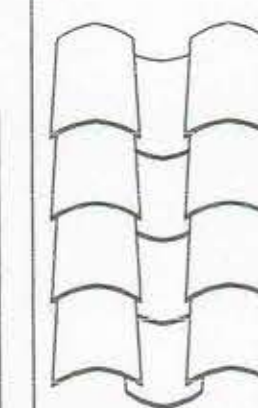

PROPIETARIO PILAR URRUTIA ALDUNATE
COLEGIO ESCUELA D- 114 VALLE DEL INCA
UBICACION UBICACION: ALBERTO GONZALEZ B. N° 3760
MATERIA PROYECTO REMODELACION COLEGIO
CONTENIDO PABELLON F PLANTA CORTE ELEVACIONES

L 5 de 7

FECHA

MAYO 2001

ESCALAS

1:100 1:50

DIBUJO

PROPIETARIO

PILAR URRUTIA ALDUNATE
ALCALDESA

CONSULTORA ECAD LTDA.

JULIO CHESTA P.
CALCULISTA