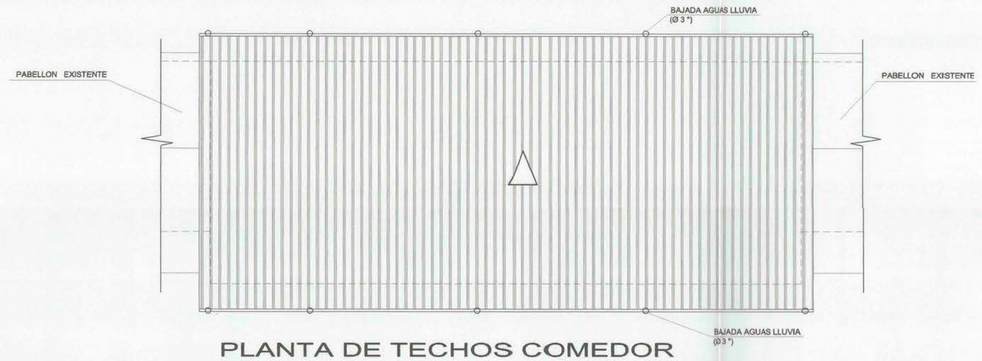

PLANTA DE TECHOS COMEDOR
1/100

ELEVACION SUR PABELLON E
1/100

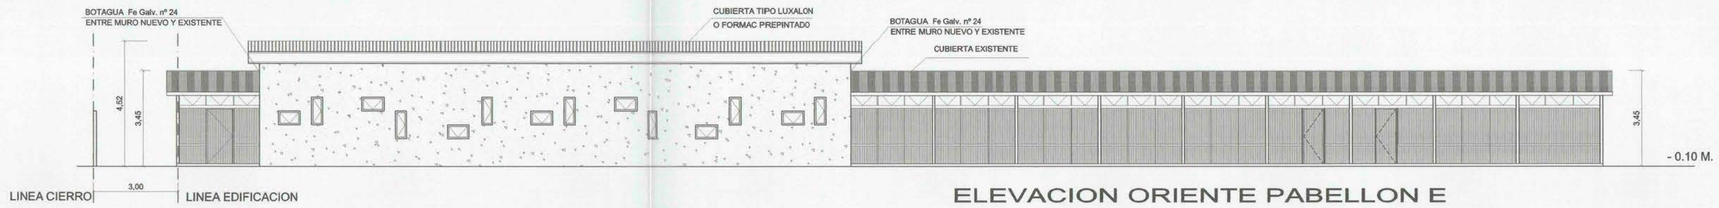

ELEVACION ORIENTE PABELLON E
1/100

ELEVACION NORTE PABELLON E
1/100

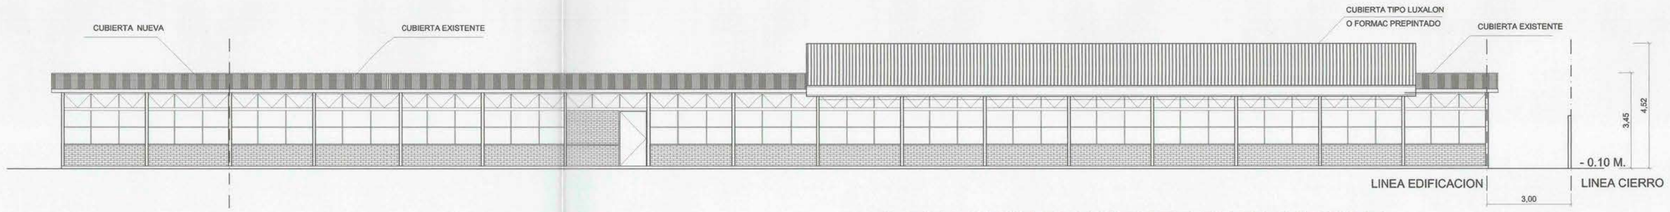

ELEVACION PONIENTE PABELLON E
1/100

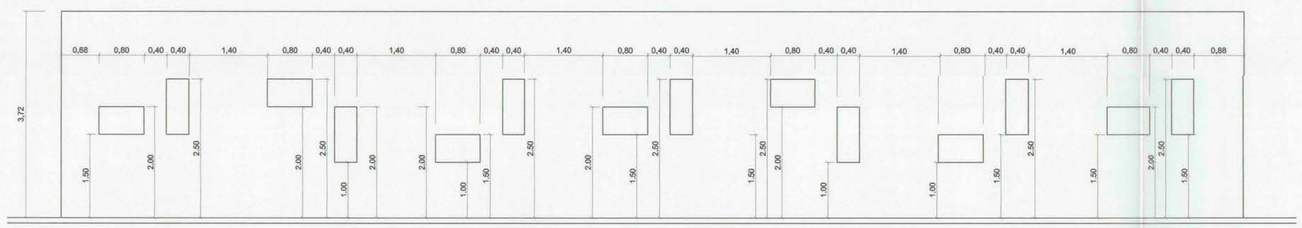

UBICACION VANOS VENTANAS COMEDOR EJE C
1/50

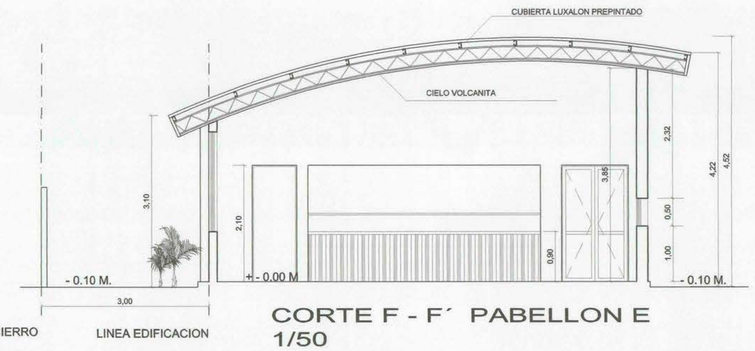

CORTE F - F´ PABELLON E
1/50

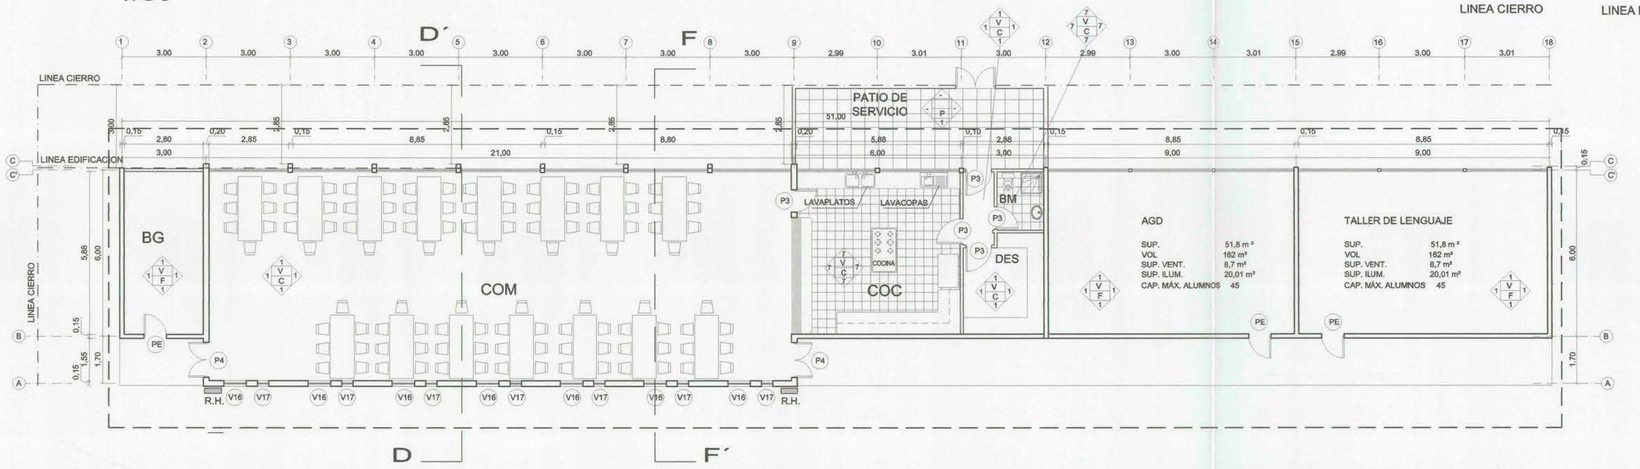

PLANTA PABELLON E
ESC 1: 100

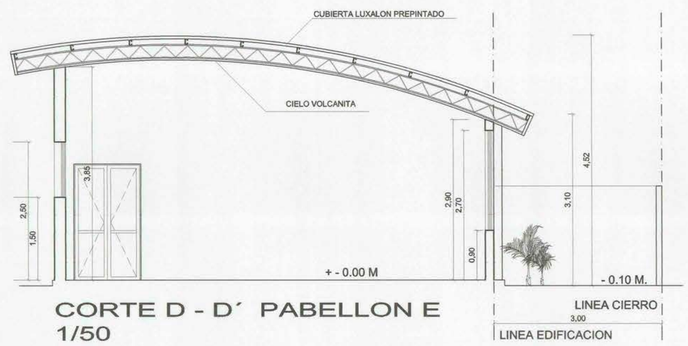

CORTE D - D´ PABELLON E
1/50

* NOTA: TODOS LOS PILARES Y VOLUMENES ACOTADOS A 2.85 M. DE LA LINEA OFICIAL DE CIERRO EN LA CALLE ZULEMA SE ACOGERAN AL ARTICULO Nº 122 DE LA L.G.U. C.
TOTAL SUPERFICIE SE ACOGERA AL ART. Nº 122 : 0.18 Mº

NOMENCLATURA REVESTIMIENTOS

	PISOS		CIELOS		MUROS Y TAB.
F	Flexit de alto trafico	V	Volcanita 10 mm	1	Estuco pintado
B	Baldosa microvibrada	L	Losa	2	Hormigón visto
C	Cerámica	A	Cielo Americana	3	Albañilería a la vista
AD	Adocesped	M	Madera	4	Volcanita
P	Pastelones	T	Termopanel	5	Internit
G	Goma	Z	Fe Galv. prepintado	6	Volcanita enyesada
		I	Internit	7	Cerámica

NOMENCLATURA RECINTOS

ARCH	ARCHIVO
AGD	AULA GRUPO DIFERENCIAL
A1,..., AN	AULAS
AT	AULA TECNOLÓGICA
BM	BAÑOS ALUMNAS BASICA Y MEDIA
BH	BAÑOS ALUMNOS BASICA Y MEDIA
BPB	BAÑOS ALUMNOS PRE-BASICA
BD	BAÑOS DISCAPACITADOS
BDA	BAÑOS DOCENTES Y ADMINIST.
BPS	BAÑOS PERSONAL DE SERVICIO
BM	BAÑO MANIPULADORAS
B	BIBLIOTECA
BDE	BODEGA DEPORTES
BG	BODEGA GENERAL
CAM	CAMARIN
CPROF	CASA PROFESOR
CA	CENTRO DE ALUMNOS
CP	CENTRO DE PADRES
CC	CIRCULACIONES CUBIERTAS
COC	COCINA
CODA	COCINA DOCENTES Y ADMINIST.
COM	COMEDOR
CDA	COMEDOR DOCENTES Y ADMINIST.
CD	CONSULTA DENTAL
DPM	DEPOSITO MATERIAL DIDACTICO
DES	DESPENSA
DM	DUCHAS ALUMNAS
DH	DUCHAS ALUMNOS
G	GIMNASIO
H	HALL
K	KIOSCO
L	LABORATORIOS
MT	MULTITALLERES/TALLERES
ADM	OFICINA ADMINISTRATIVA
OO	OFICINA DE ORIENTACION
ODE	OFICINA DEPORTES
DIR	OFICINA DIRECTOR
IG	OFICINA INSPECTOR GENERAL
I	OFICINA INSPECTORES
JP	OFICINA JEFE DE PRODUCCION
SD	OFICINA SUB-DIRECTOR
PN	PAÑOL
PC	PATIO CUBIERTO
P	PORTERIA
SV	SALA VIDEO
RC	RECINTO CUIDADOR
SAPB	SALA ACTIVIDADES PRE-BASICA
SC	SALA DE COMPUTACION
PA	SALA DE PRIMEROS AUXILIOS
SP	SALA DE PROFESORES
SHPB	SALA HABITOS HIG. PRE-BASICA.
SS	SALA PERSONAL DE SERVICIO
SPS	SALA PSICOMOTRICIDAD
SR	SALA REUNIONES
SE	SECRETARIA - ESPERA
TE	TALLERES ESPECIALIDADES
UTP	UNIDAD TECNICO PEDAGOGICA
R.H.	RED HUMEDA CONTRA INCENDIOS

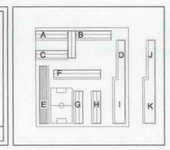

I.MUNICIPALIDAD DE CONCHALI

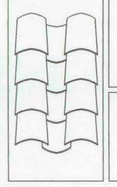

PROPIETARIO	PILAR URRUTIA ALDUNATE
COLEGIO	ESCUELA D- 114 VALLE DEL INCA
UBICACION	UBICACION: ALBERTO GONZALEZ B. Nº 3760
MATERIA	PROYECTO REMODELACION COLEGIO
CONTENIDO	PABELLON E PLANTA CORTE ELEVACIONES

L 4 de 7

FECHA	MAYO 2001
ESCALAS	1:100 1:50
DIBUJO	P.G. - J.A.

PROPIETARIO	CONSULTORA ECAD LTDA.
PILAR URRUTIA ALDUNATE ALCALDESA	GUILLERMO MORENO L. ARQUITECTO

8d0301