



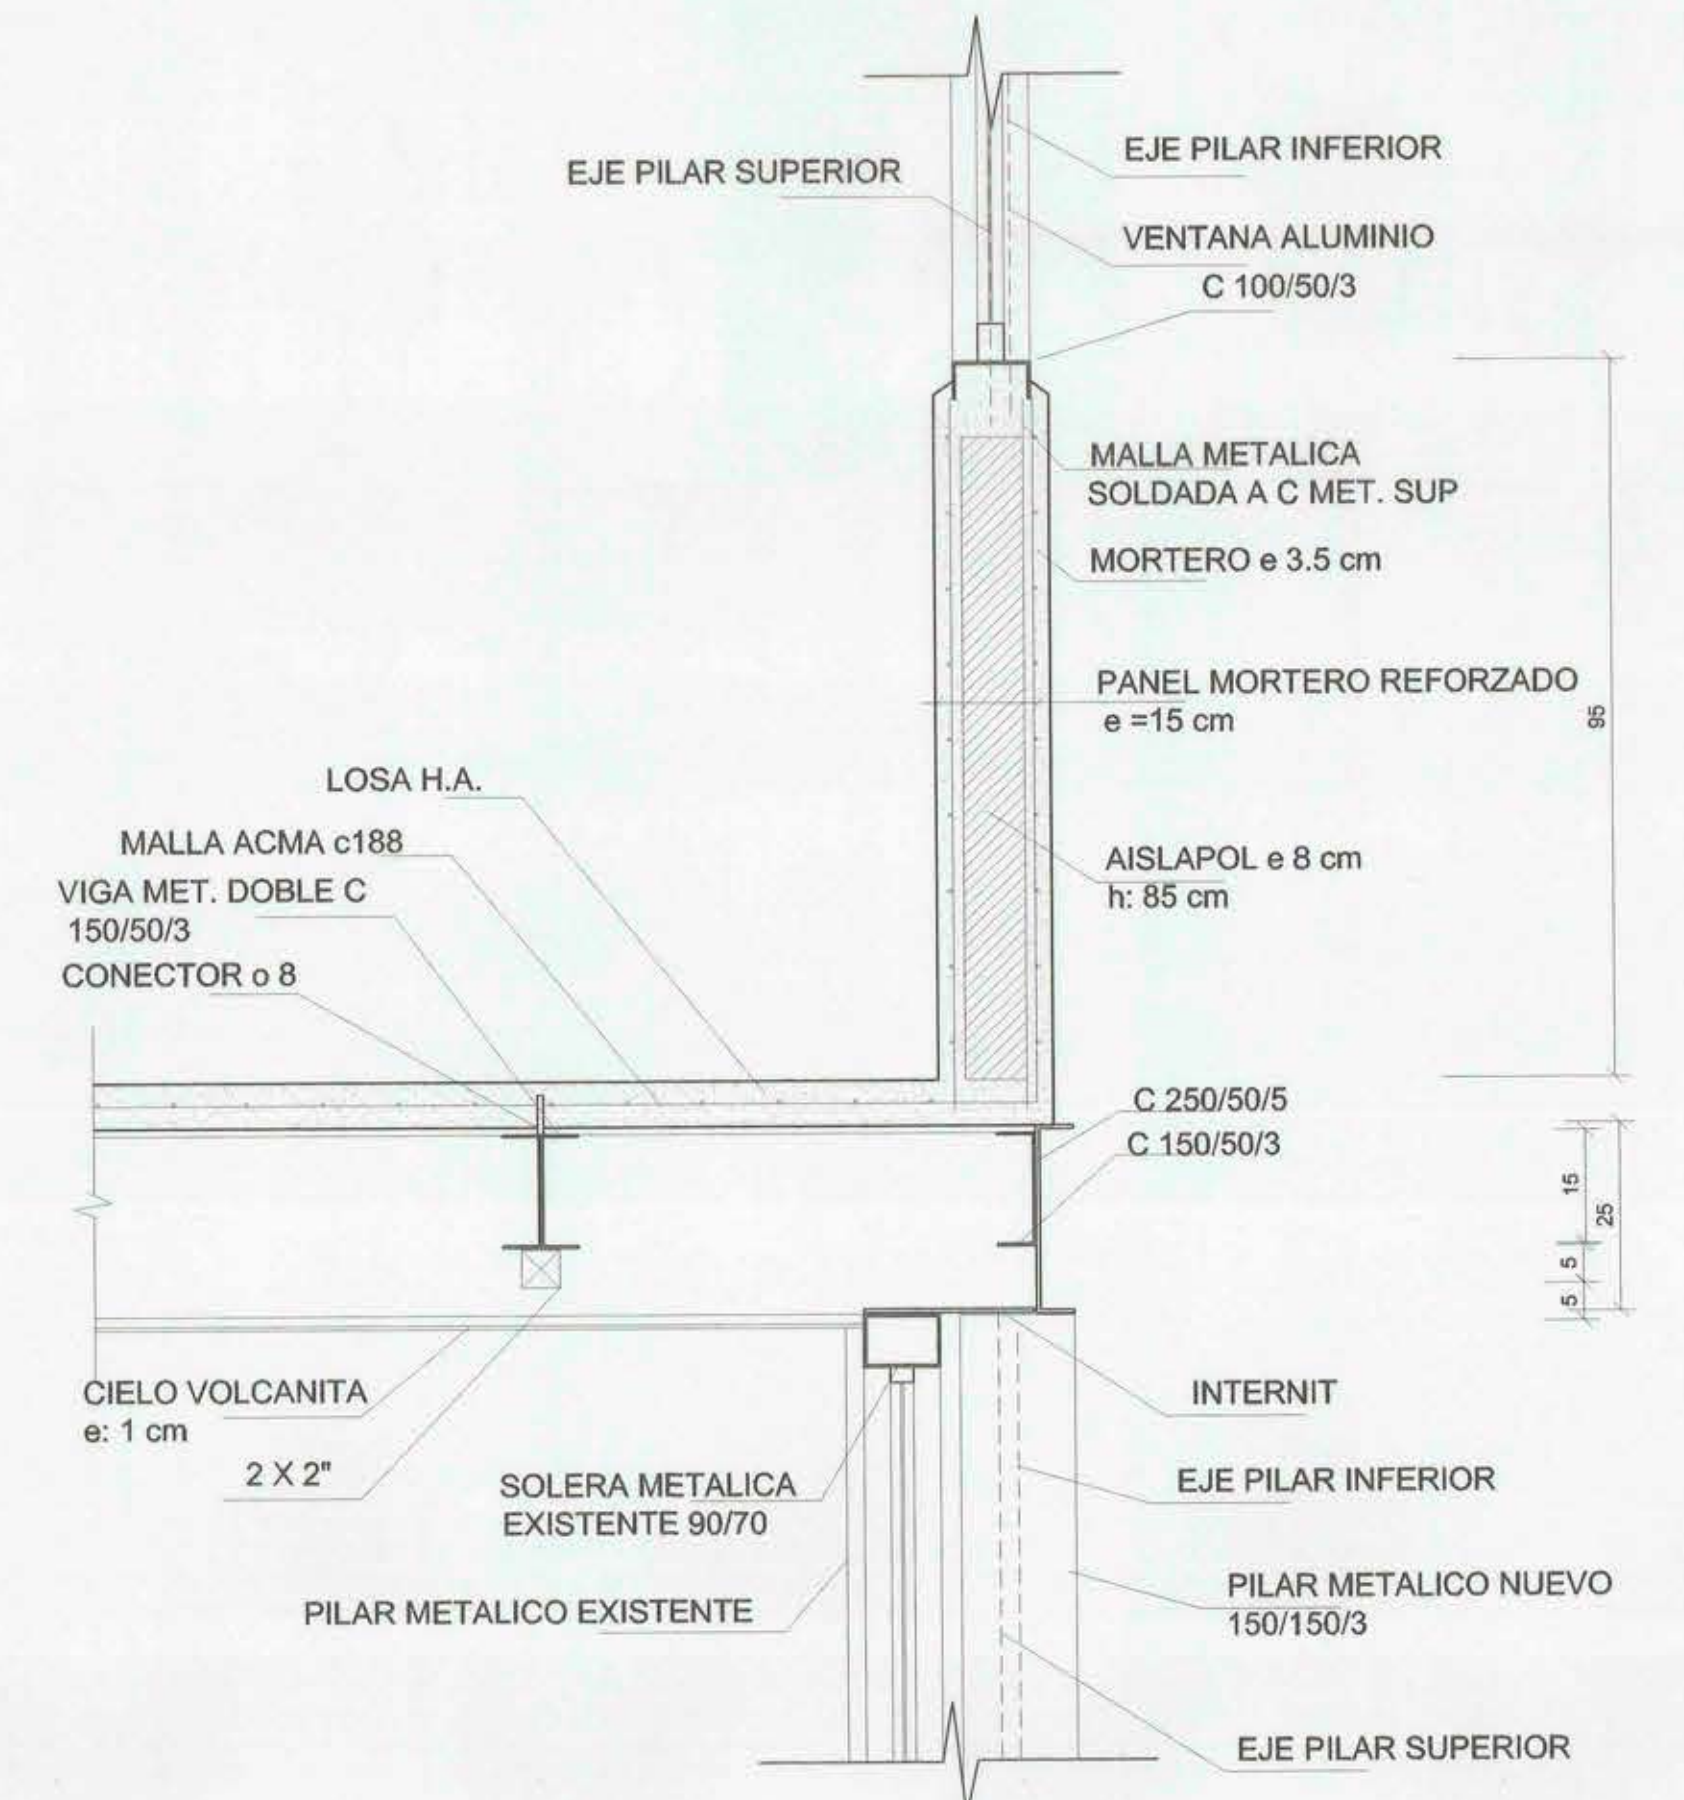

DETALLE 3
1/10

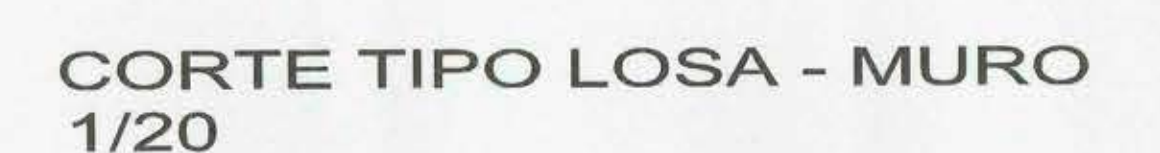

		I. MUNICIPALIDAD DE CONCHALI	
		L 3 de 7	
	PROPIETARIO	PILAR URRUTIA ALDUNATE ESCUELA D-114 VALLE DEL INCA	
	COLEGIO	UBICACION ALBERTO GONZALEZ B. Nº 3760	
	UBICACION	PROYECTO REMODELACION COLEGIO	
	MATERIA	PABELLONES D - I	
	CONTENIDO	CORTES ELEVACIONES Y DETALLES	
PROPIETARIO		CONSULTORA	ECAD. LTDA.
PILAR URRUTIA ALDUNATE ALCALDESA		GUILLERMO MORENO L. ARQUITECTO	