
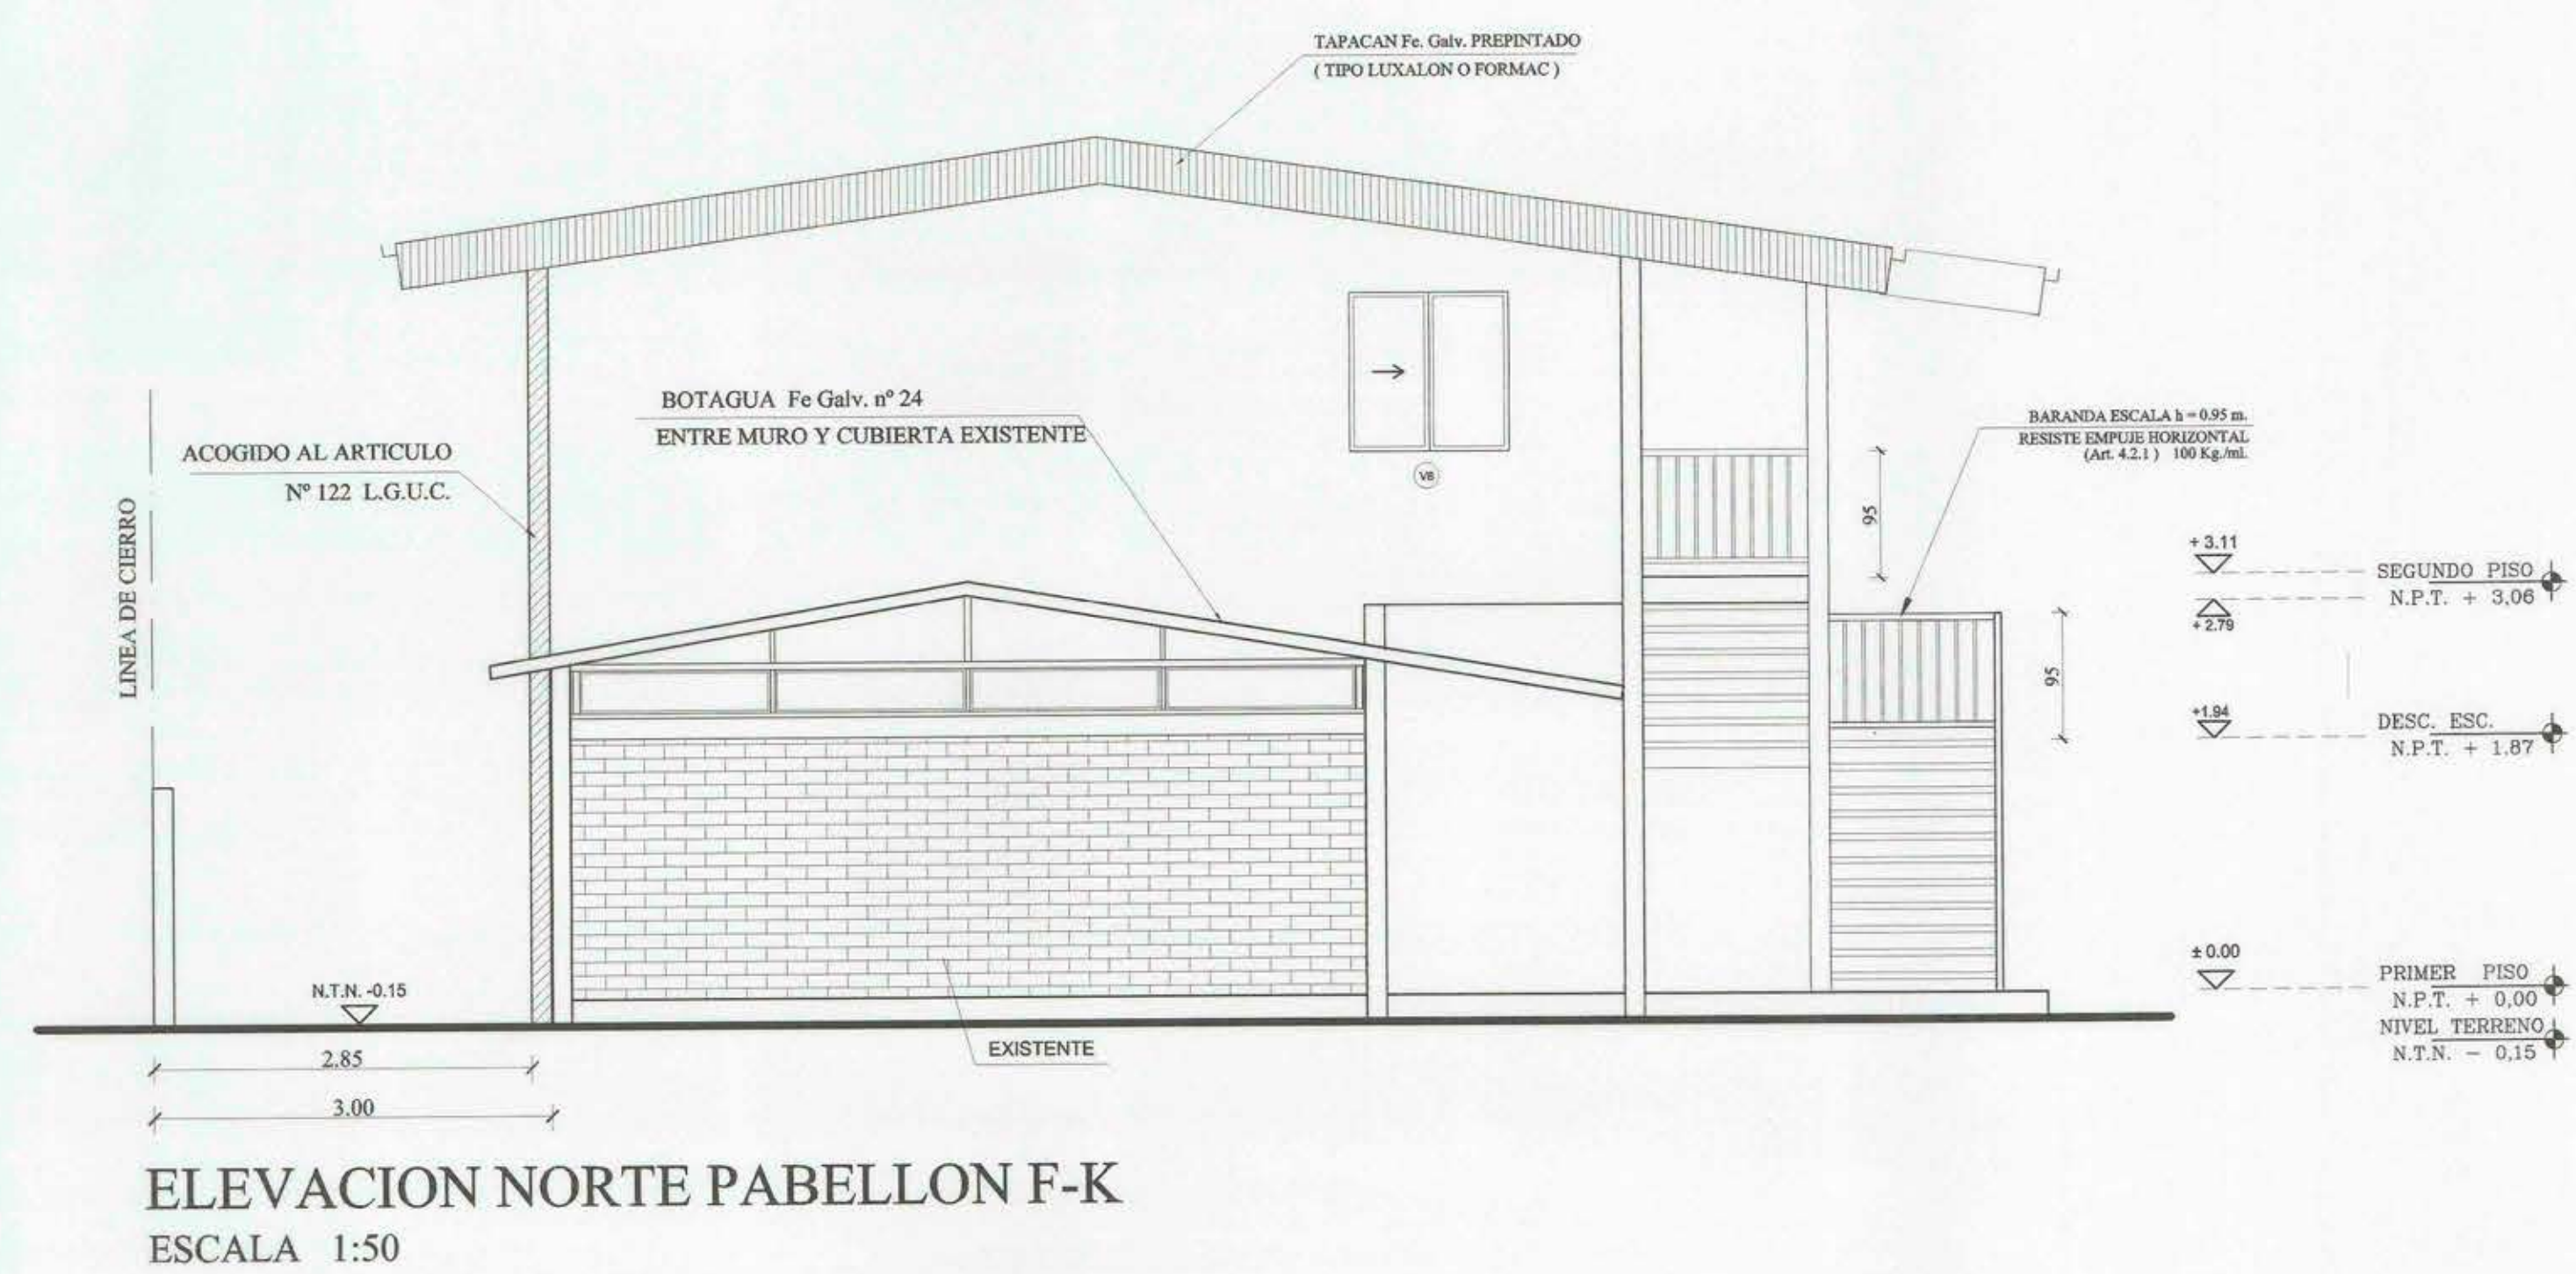


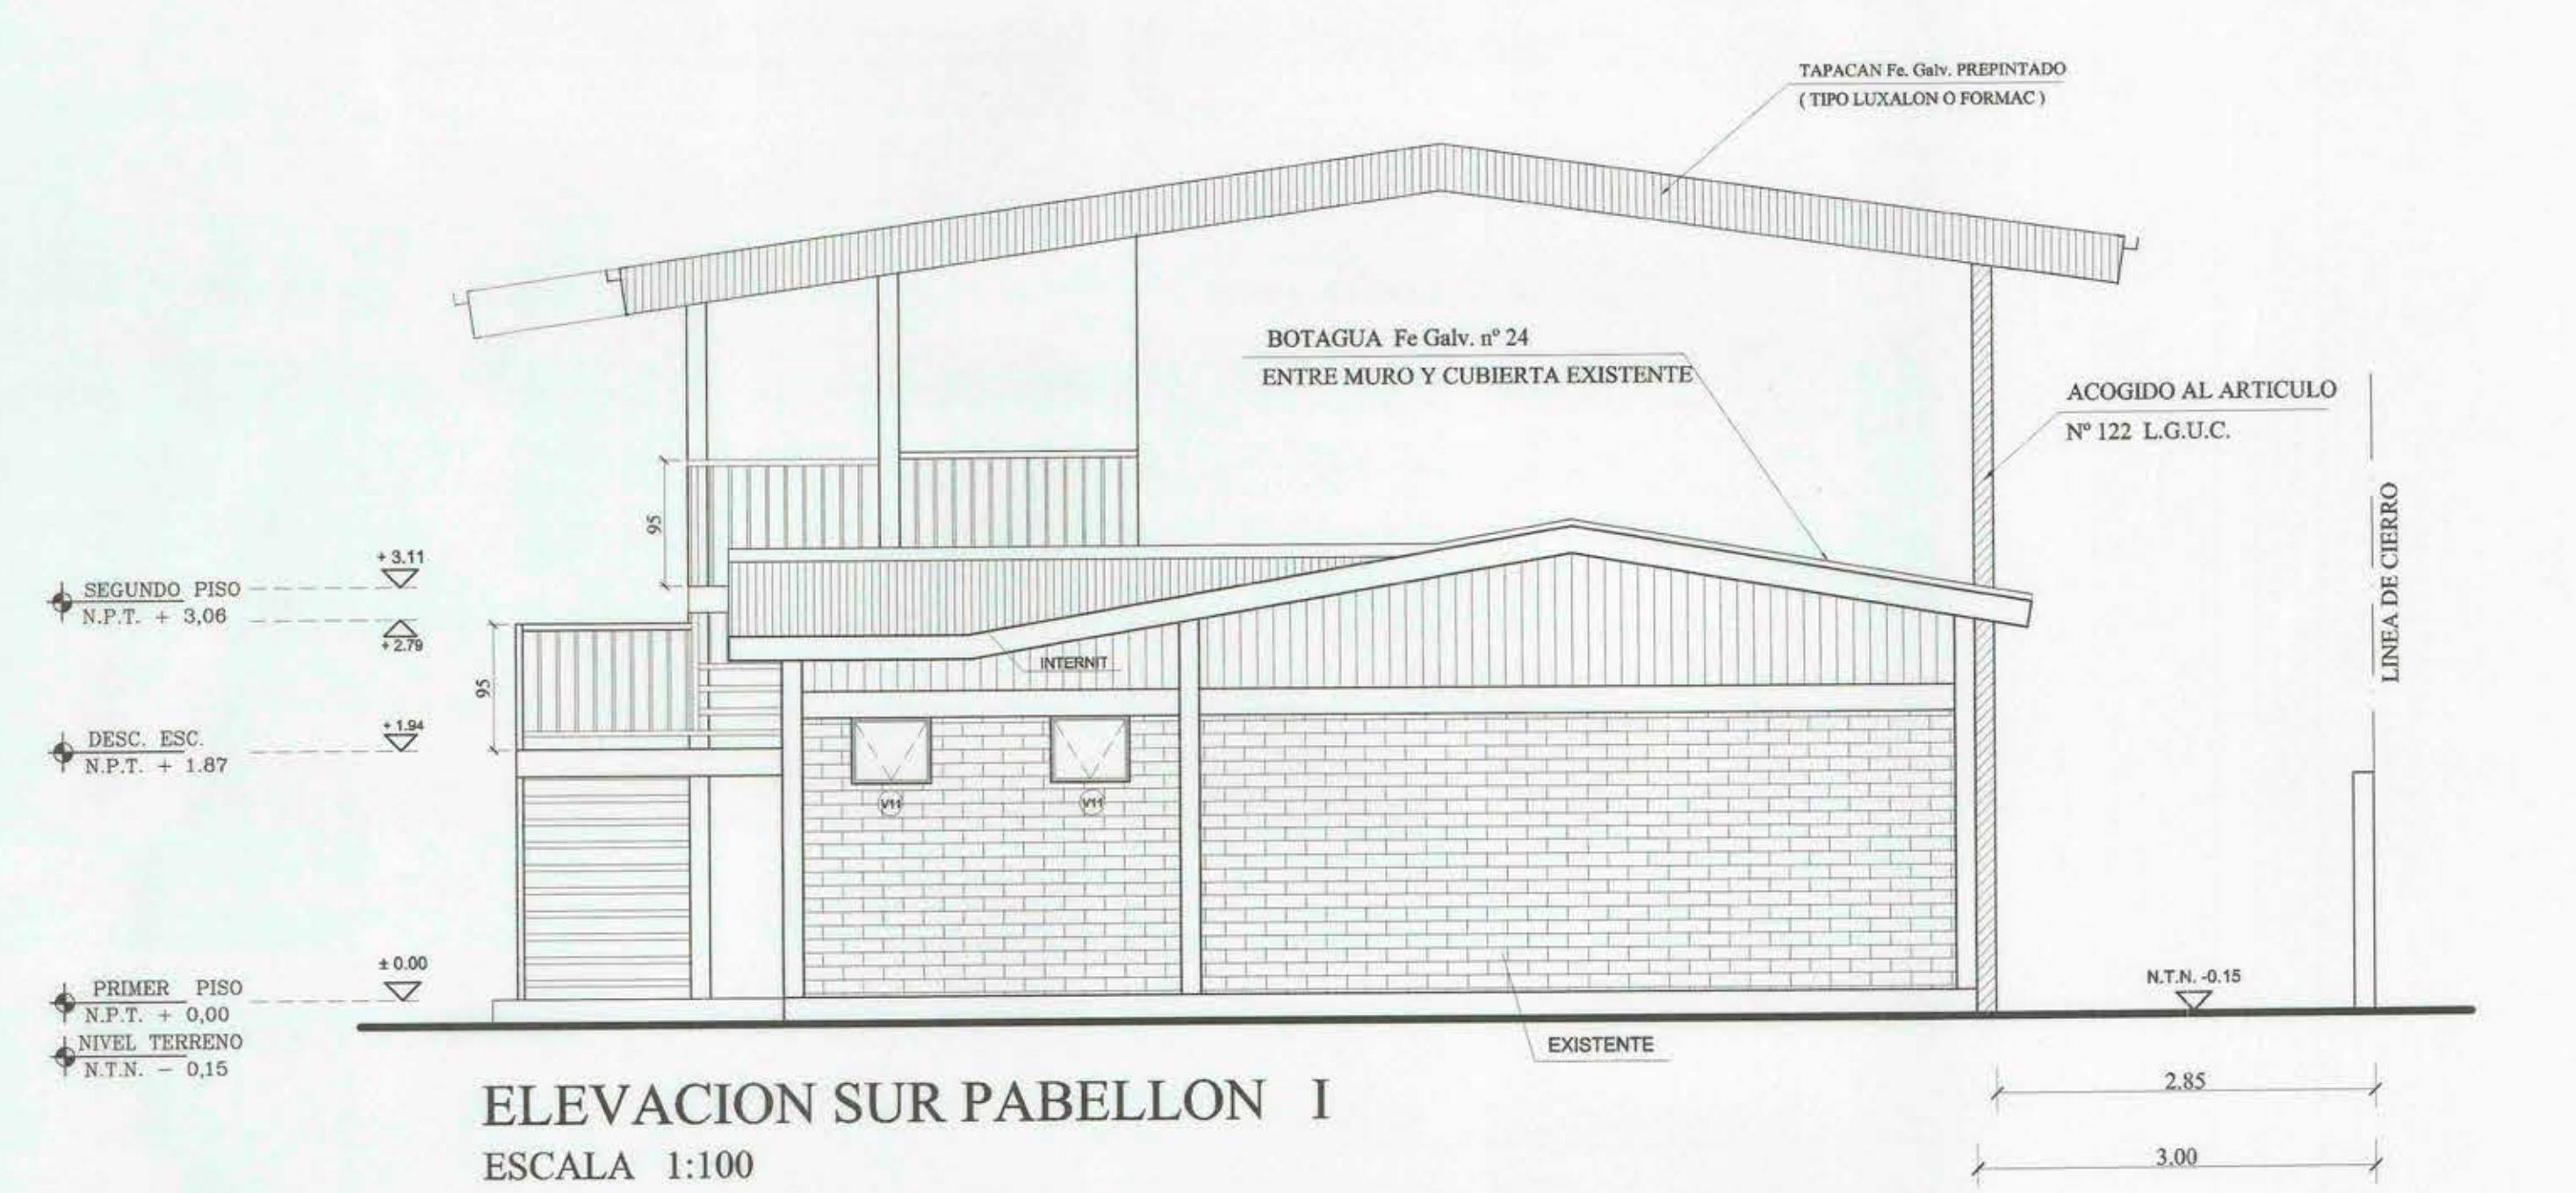

CORTE C - C PABELLON I - K
ESCALA 1:50

I. MUNICIPALIDAD DE CONCHALI											
	<table border="1" style="width: 100%; border-collapse: collapse;"> <tr> <td style="width: 30%; padding: 5px;">PROPIETARIO</td> <td style="padding: 5px;">PILAR URRUTIA ALDUNATE</td> </tr> <tr> <td style="padding: 5px;">COLEGIO</td> <td style="padding: 5px;">ESCUELA E - 135 ALMIRANTE RIVEROS</td> </tr> <tr> <td style="padding: 5px;">UBICACION</td> <td style="padding: 5px;">ERNESTO RIED Nº 5730 - CONCHALI</td> </tr> <tr> <td style="padding: 5px;">MATERIA</td> <td style="padding: 5px;">AMPLIACION COLEGIO</td> </tr> <tr> <td style="padding: 5px;">CONTENIDO</td> <td style="padding: 5px;">ELEVACIONES Y CORTES PABELLON I- K ESCANTILLONES , DETALLE PUERTAS Y VENTANAS</td> </tr> </table>	PROPIETARIO	PILAR URRUTIA ALDUNATE	COLEGIO	ESCUELA E - 135 ALMIRANTE RIVEROS	UBICACION	ERNESTO RIED Nº 5730 - CONCHALI	MATERIA	AMPLIACION COLEGIO	CONTENIDO	ELEVACIONES Y CORTES PABELLON I- K ESCANTILLONES , DETALLE PUERTAS Y VENTANAS
PROPIETARIO	PILAR URRUTIA ALDUNATE										
COLEGIO	ESCUELA E - 135 ALMIRANTE RIVEROS										
UBICACION	ERNESTO RIED Nº 5730 - CONCHALI										
MATERIA	AMPLIACION COLEGIO										
CONTENIDO	ELEVACIONES Y CORTES PABELLON I- K ESCANTILLONES , DETALLE PUERTAS Y VENTANAS										
L 5 DE 6 <table border="1" style="width: 100%; border-collapse: collapse;"> <tr> <td style="width: 30%; padding: 5px;">FECHA</td> <td style="padding: 5px;">MAYO 2001</td> </tr> <tr> <td style="padding: 5px;">ESCALAS</td> <td style="padding: 5px;">INDICADAS</td> </tr> <tr> <td style="padding: 5px;">DIBUJO</td> <td style="padding: 5px;">J. ALVARO V.</td> </tr> </table>		FECHA	MAYO 2001	ESCALAS	INDICADAS	DIBUJO	J. ALVARO V.				
FECHA	MAYO 2001										
ESCALAS	INDICADAS										
DIBUJO	J. ALVARO V.										
PROPIETARIO PILAR URRUTIA ALDUNATE ARQUITECTO	CONSULTORA ECAD LTDA. GUILLERMO MORENO L. ARQUITECTO										