




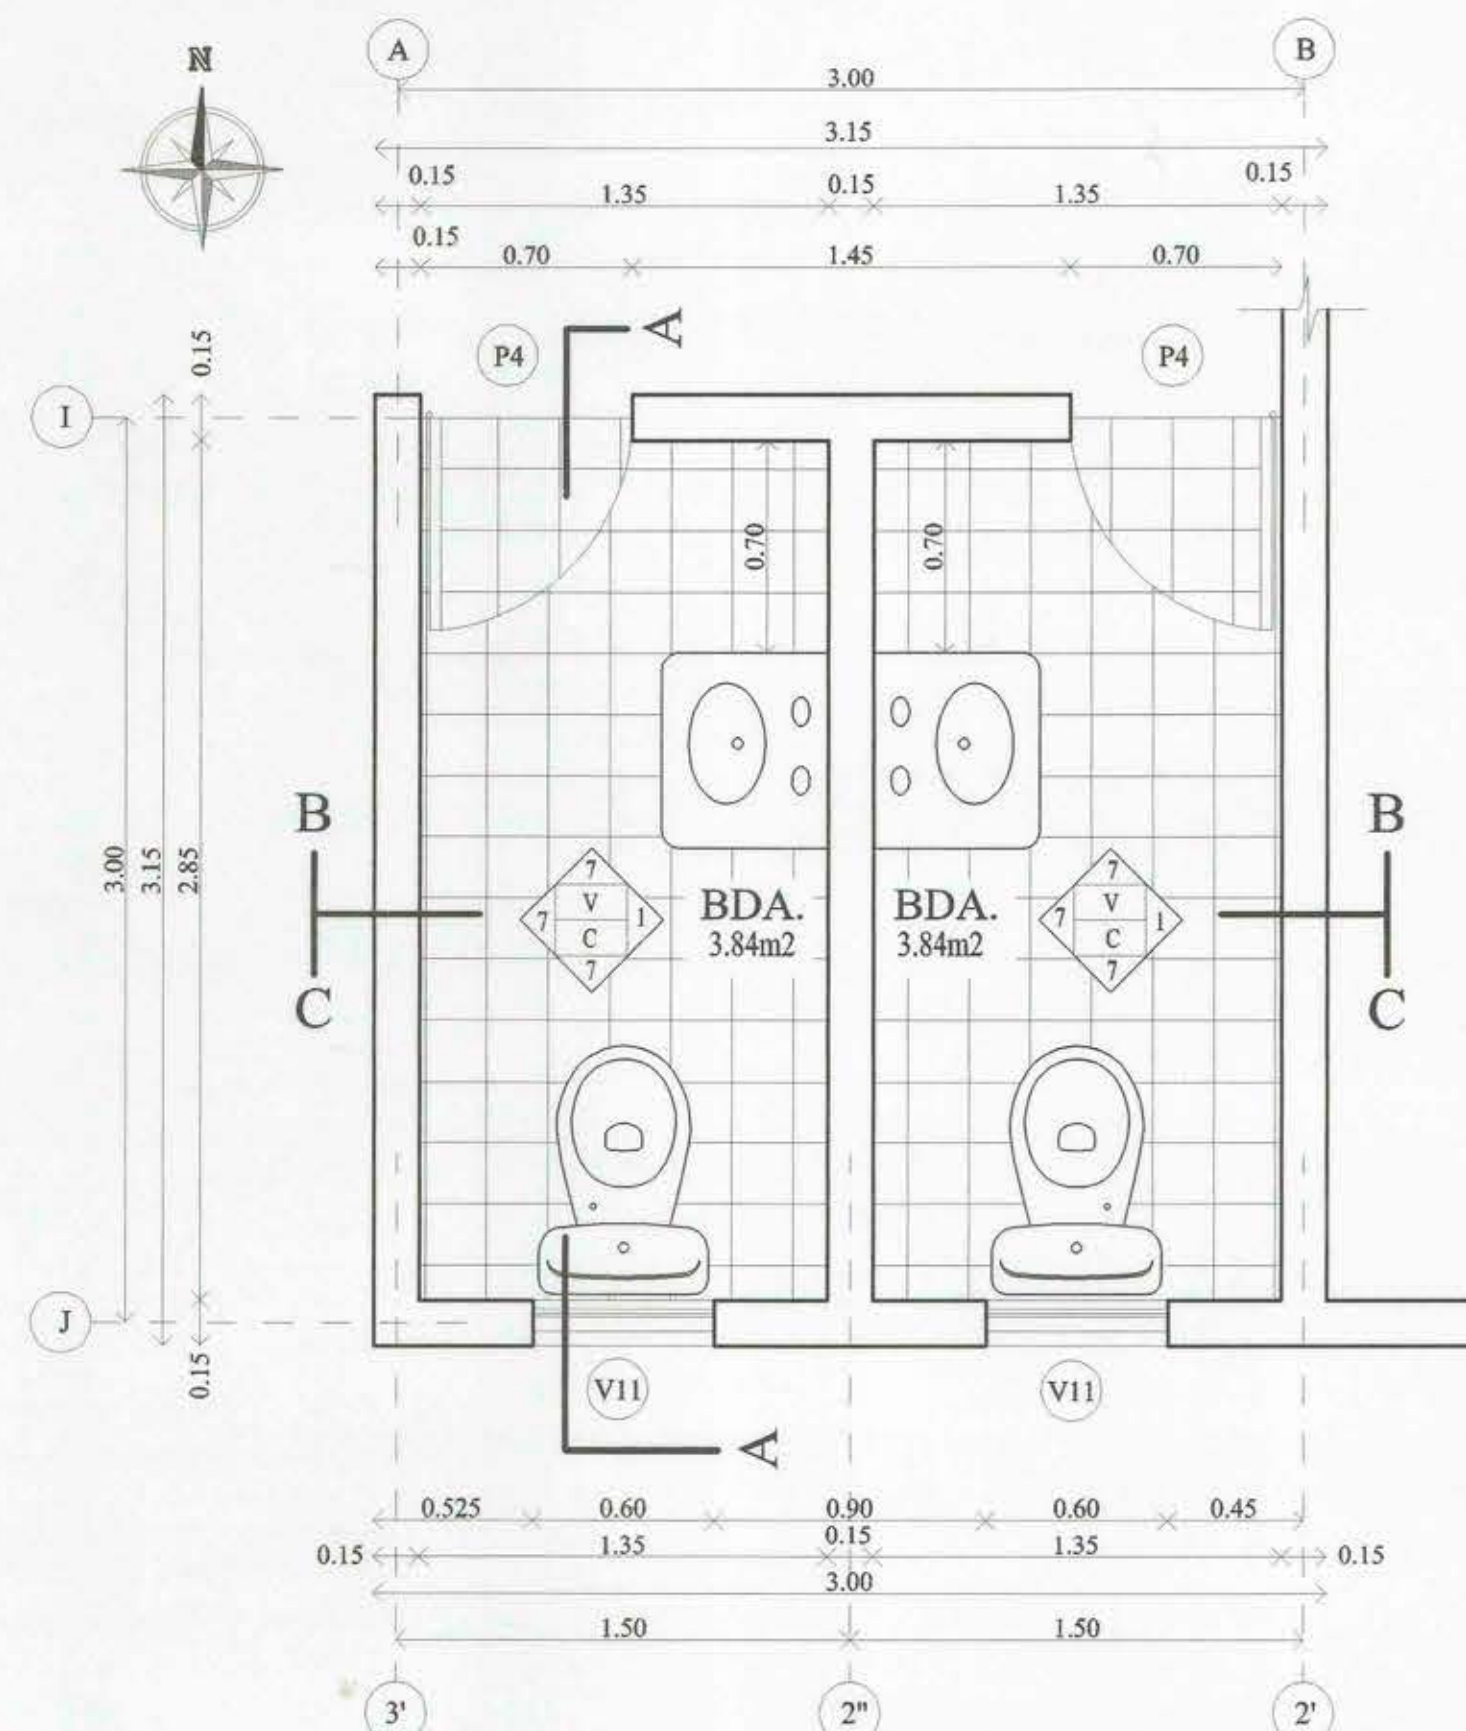


PLANTA BAÑOS PABELLON I
BDA PABELLON I
ESCALA 1/25

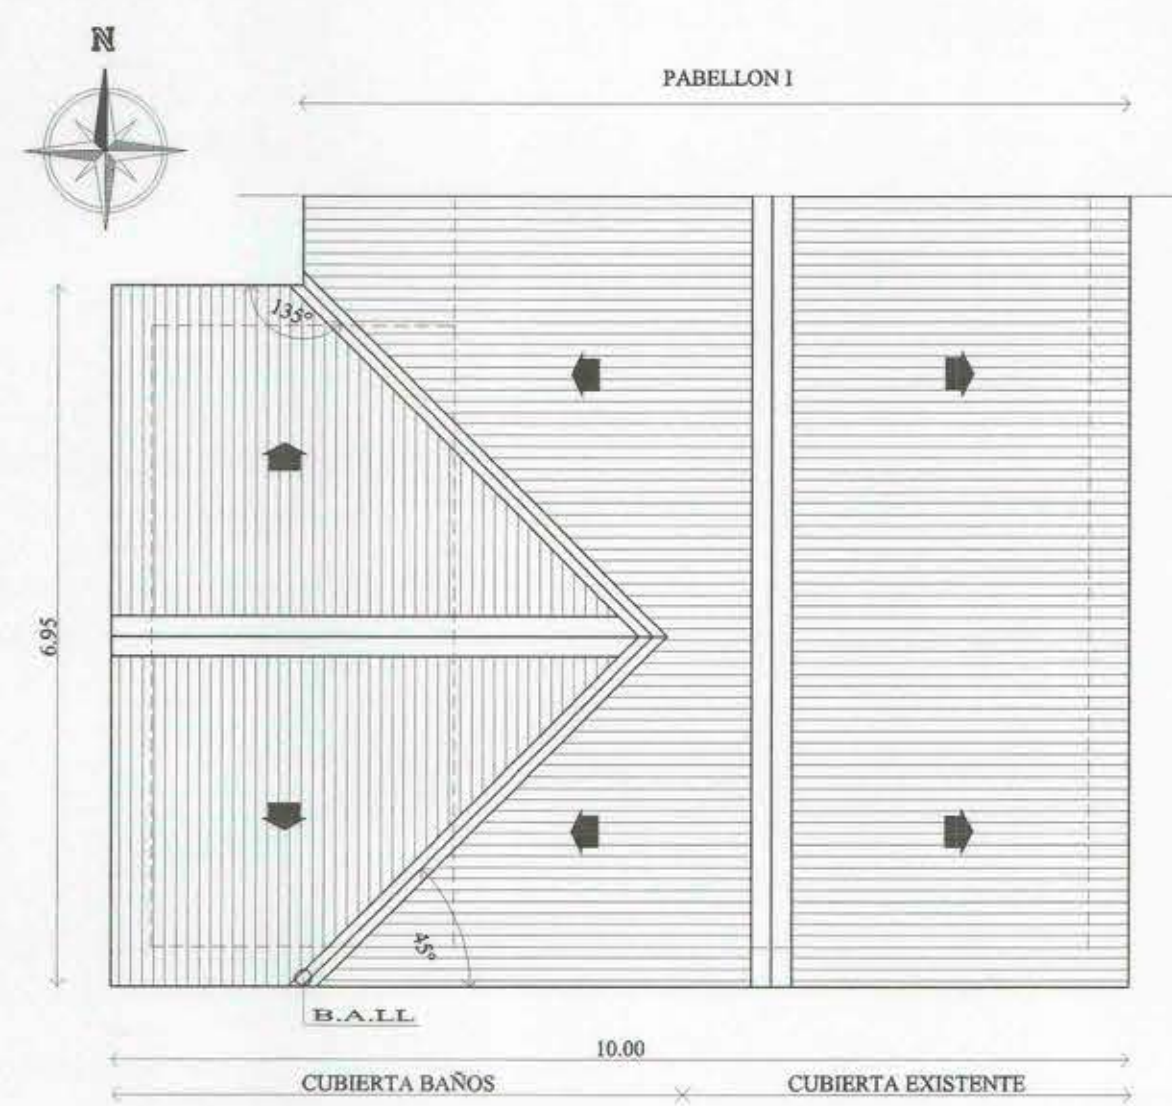


P. CUBIERTA
ESCALA 1/75

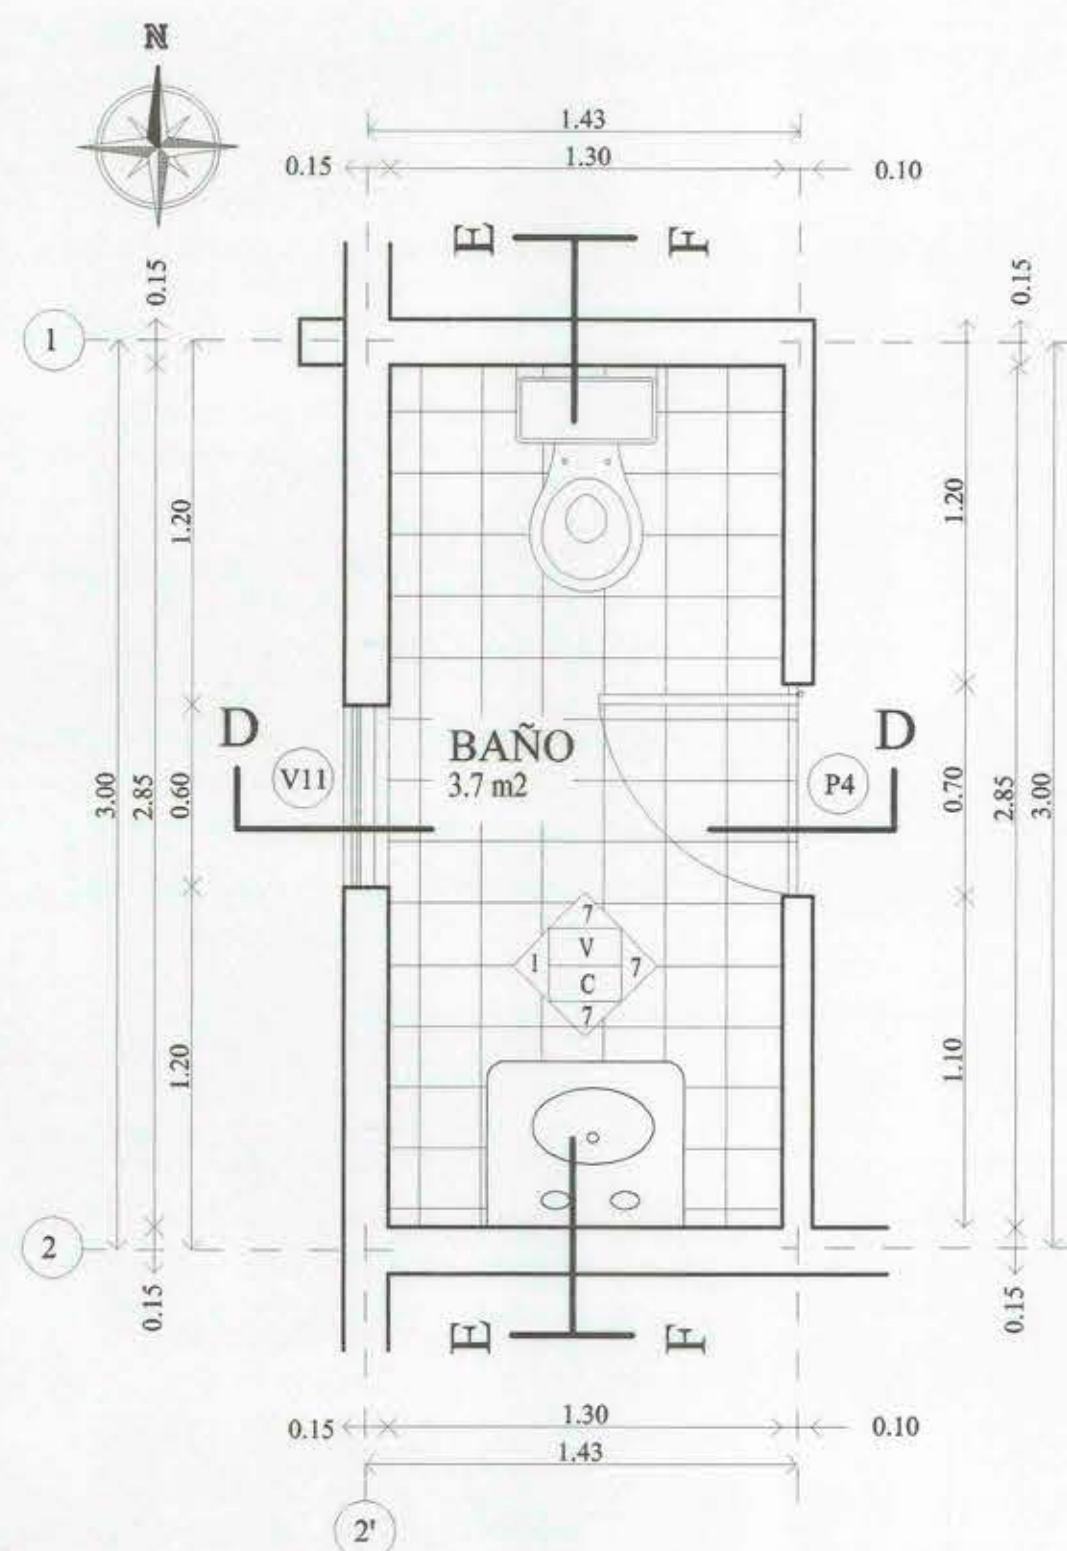

PLANTA BAÑO DIRECCION
ESCALA 1/25

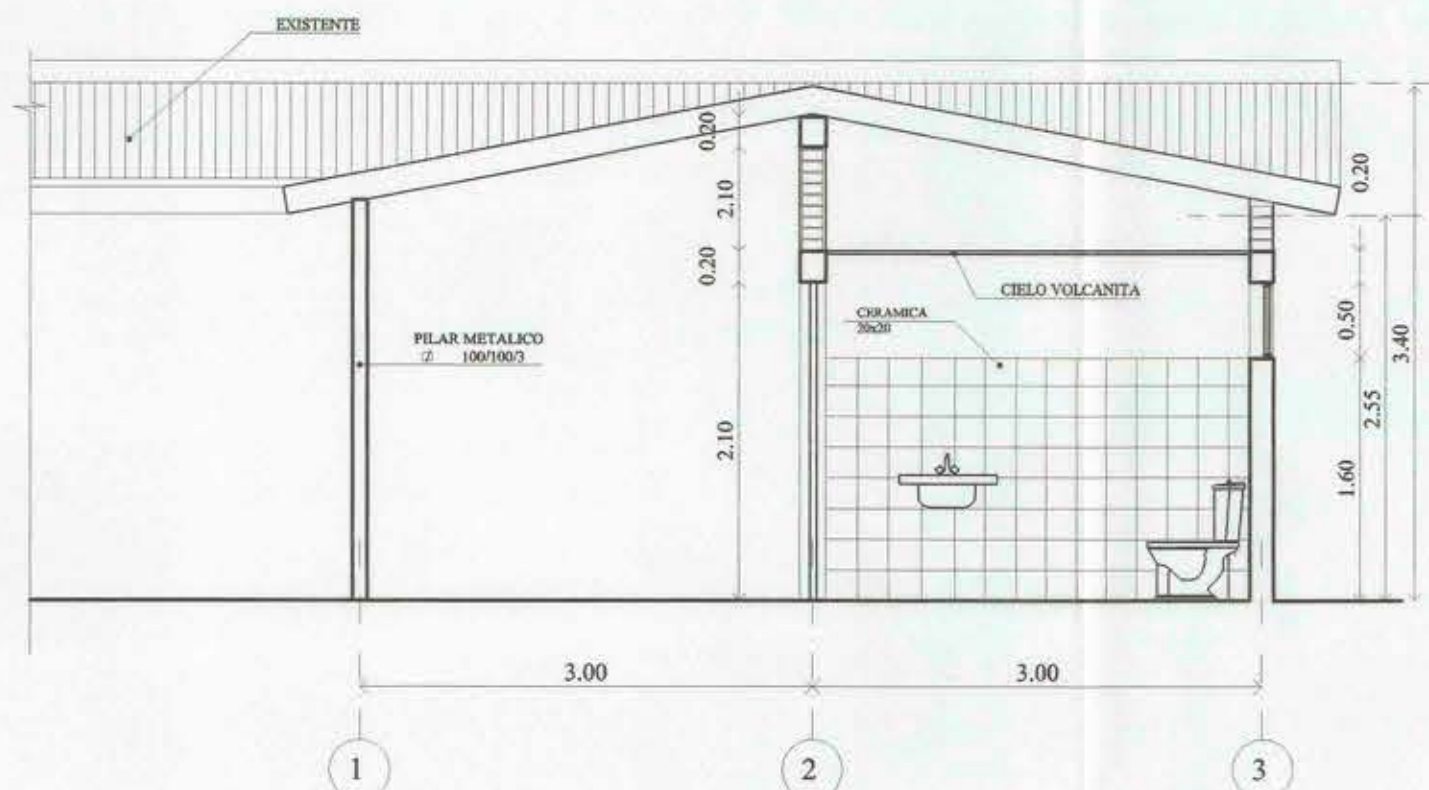


CORTE A-A BAÑOS PABELLON I
ESCALA 1/50

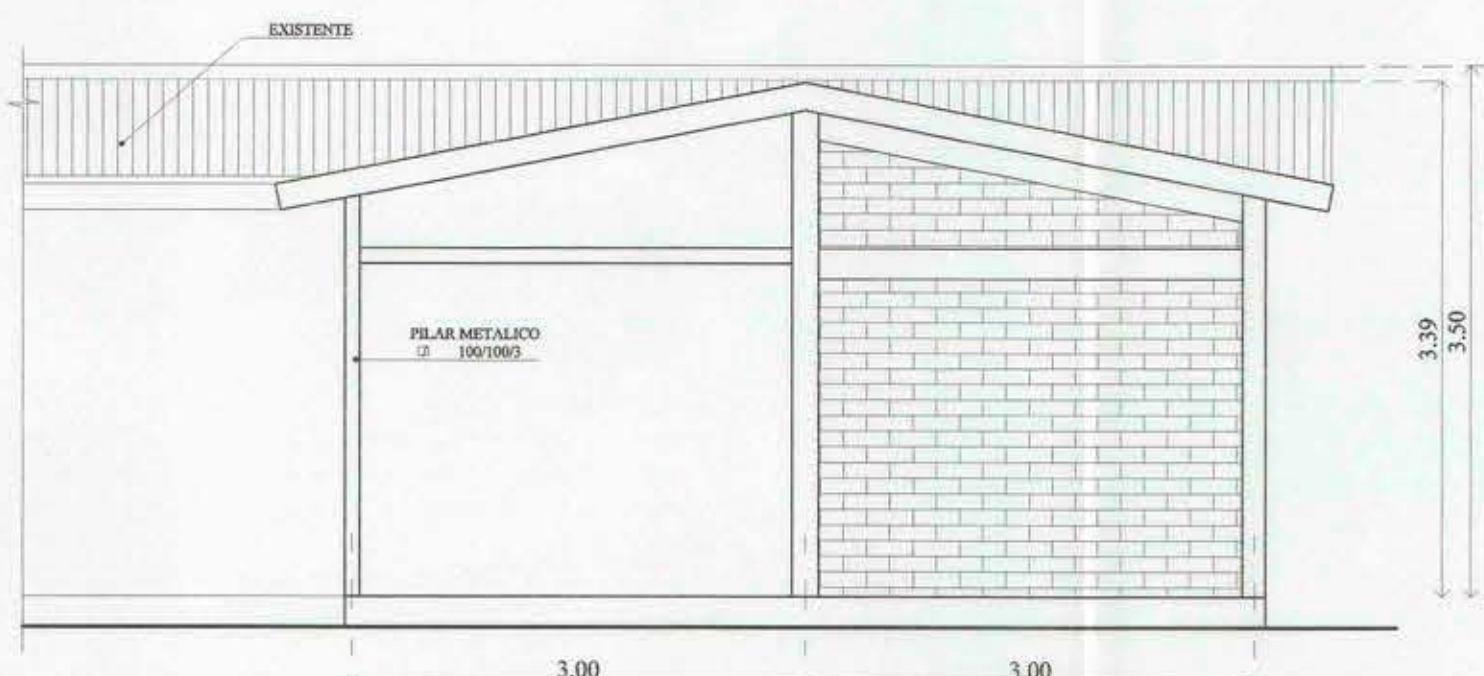


ELEV. PONIENTE PABELLON I
BDA PABELLON I
ESCALA 1/50




ELEVACION SUR
BDA PABELLON I
ESCALA 1/50

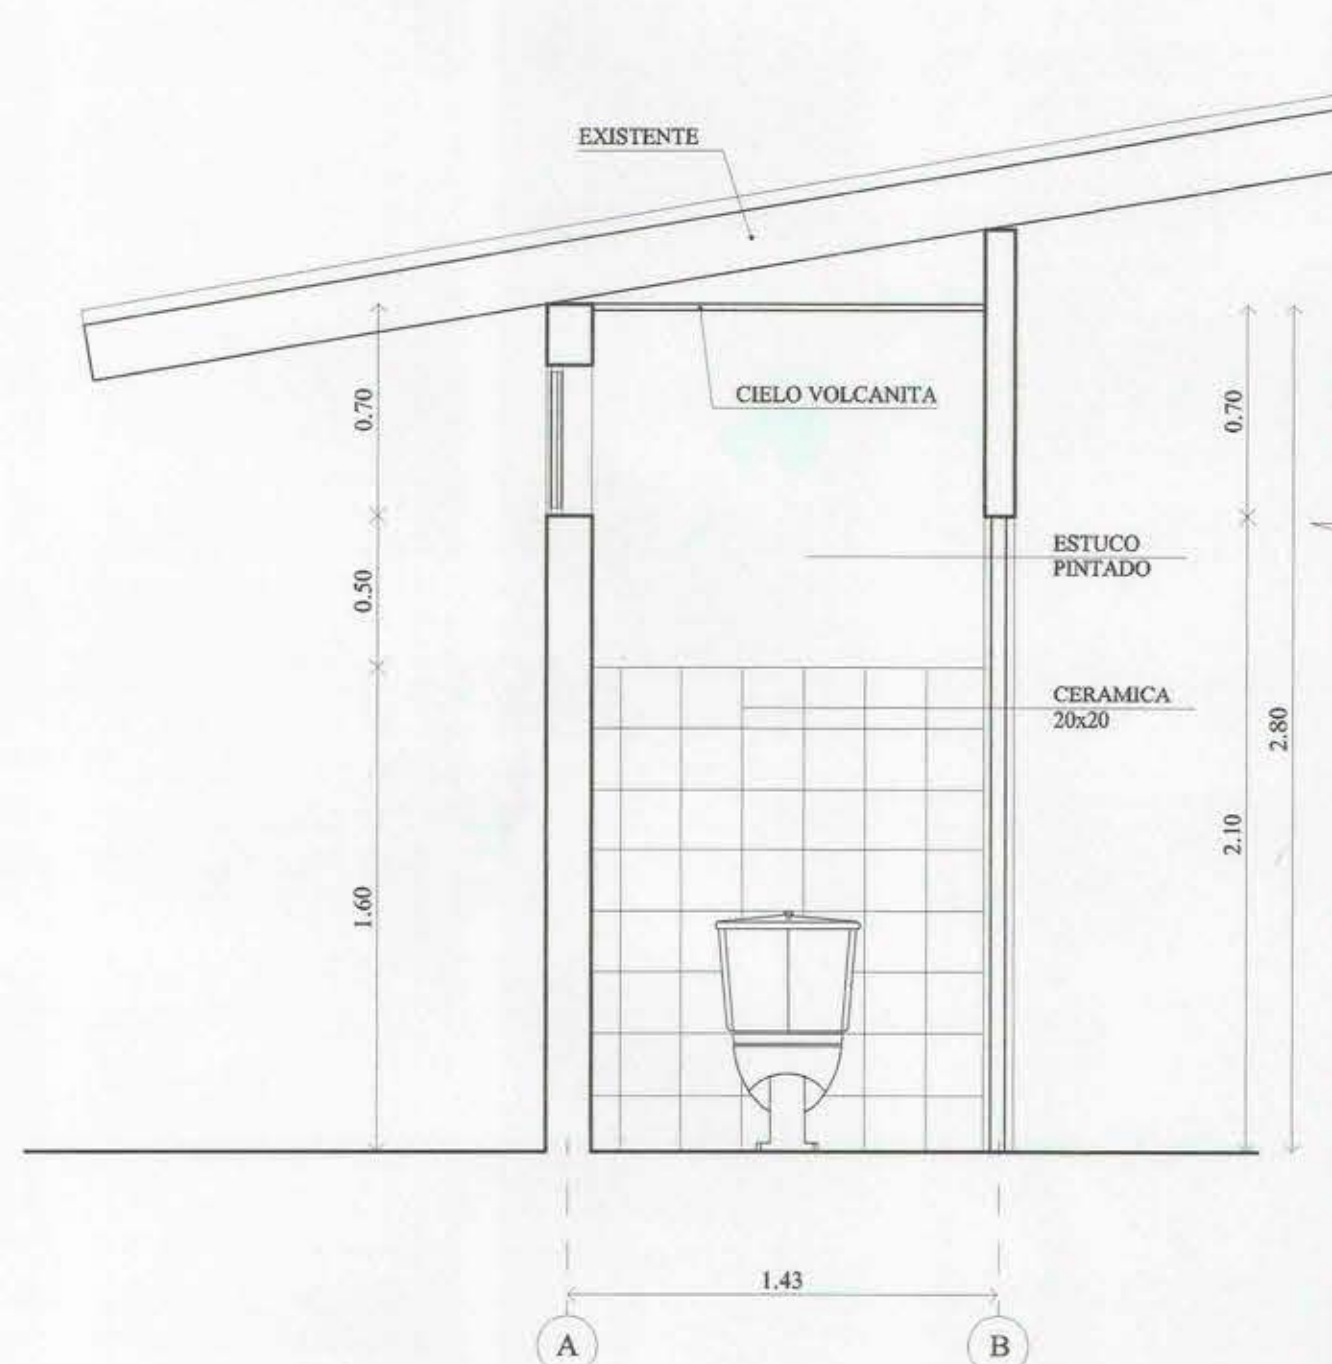


CORTE D-D
ESCALA 1/25

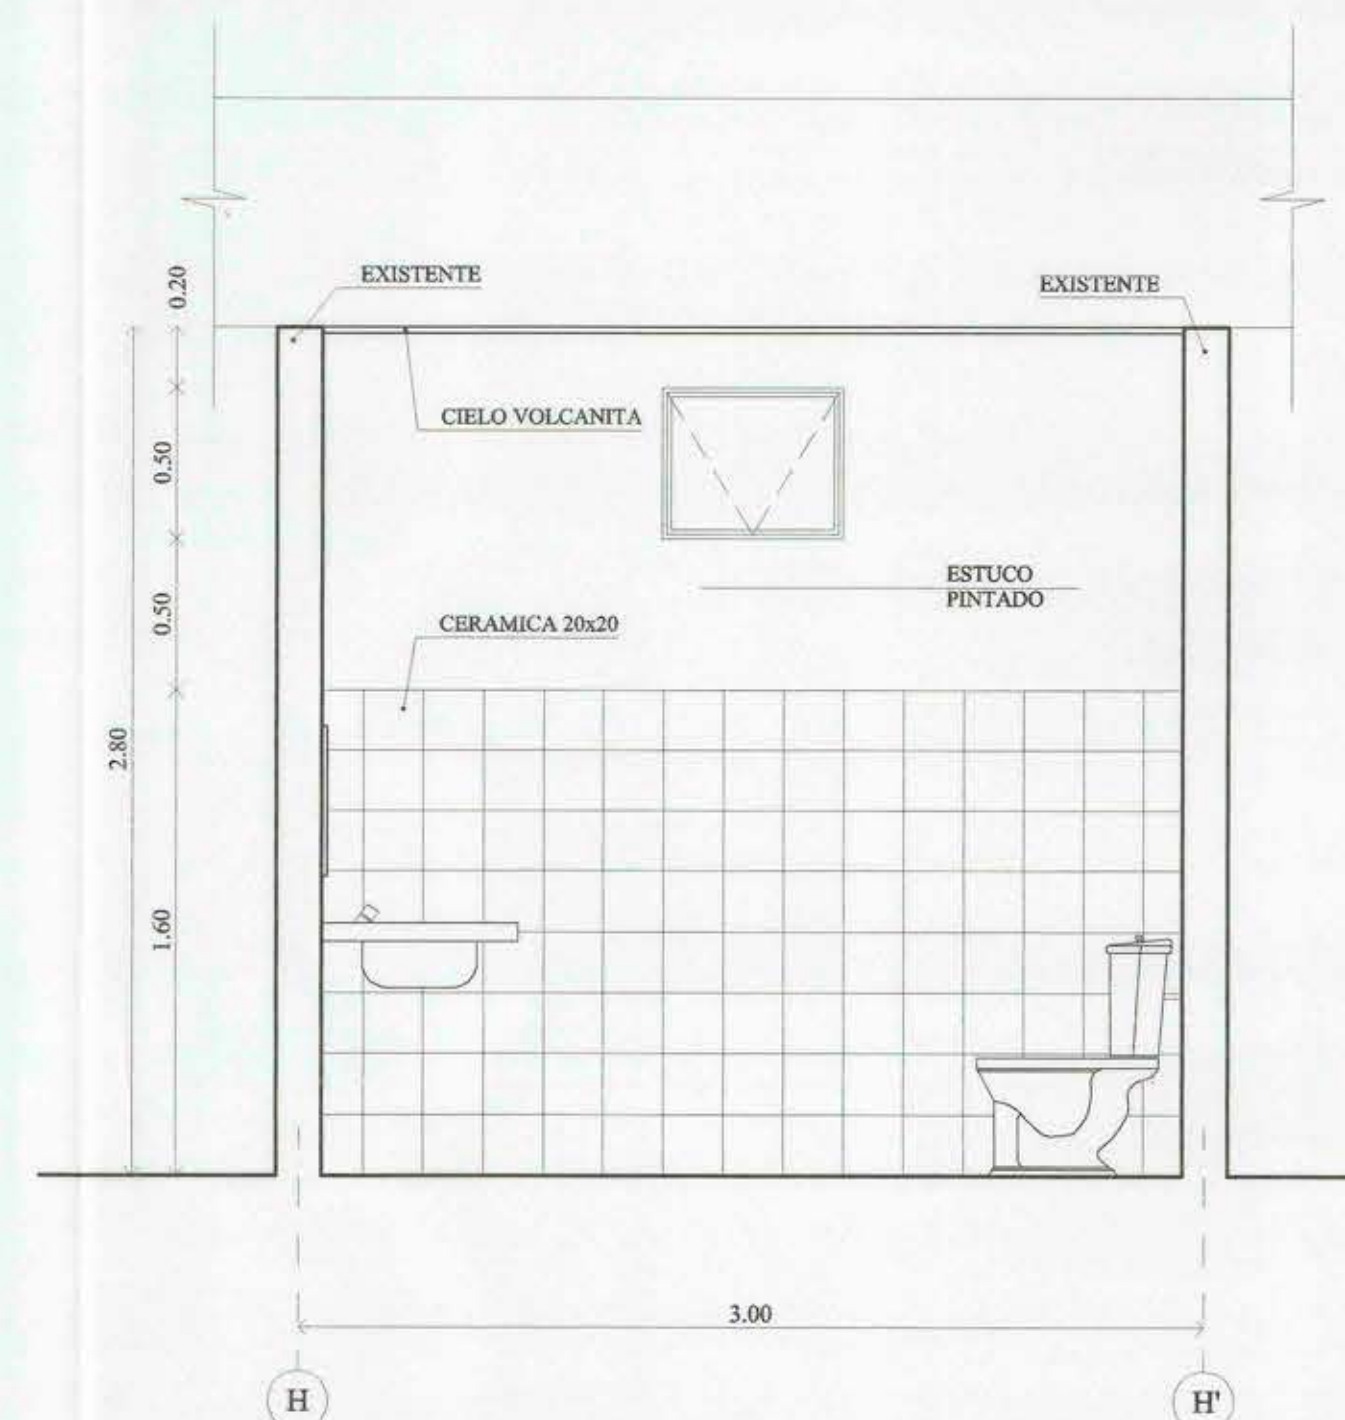

CORTE E-E
ESCALA 1/25

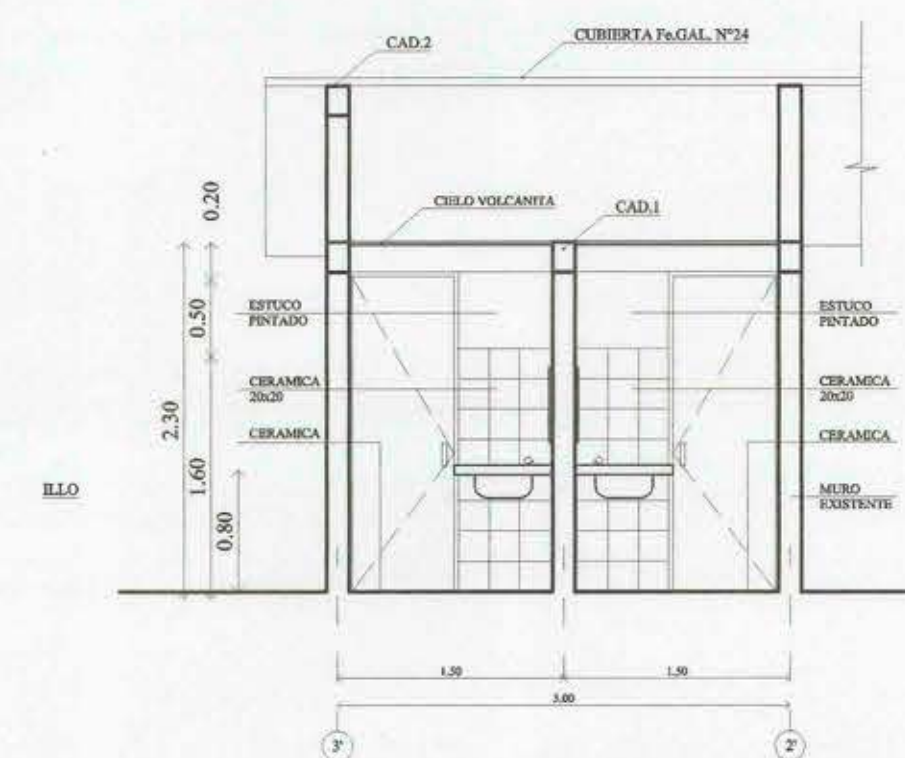


CORTE B-B
ESCALA 1/50

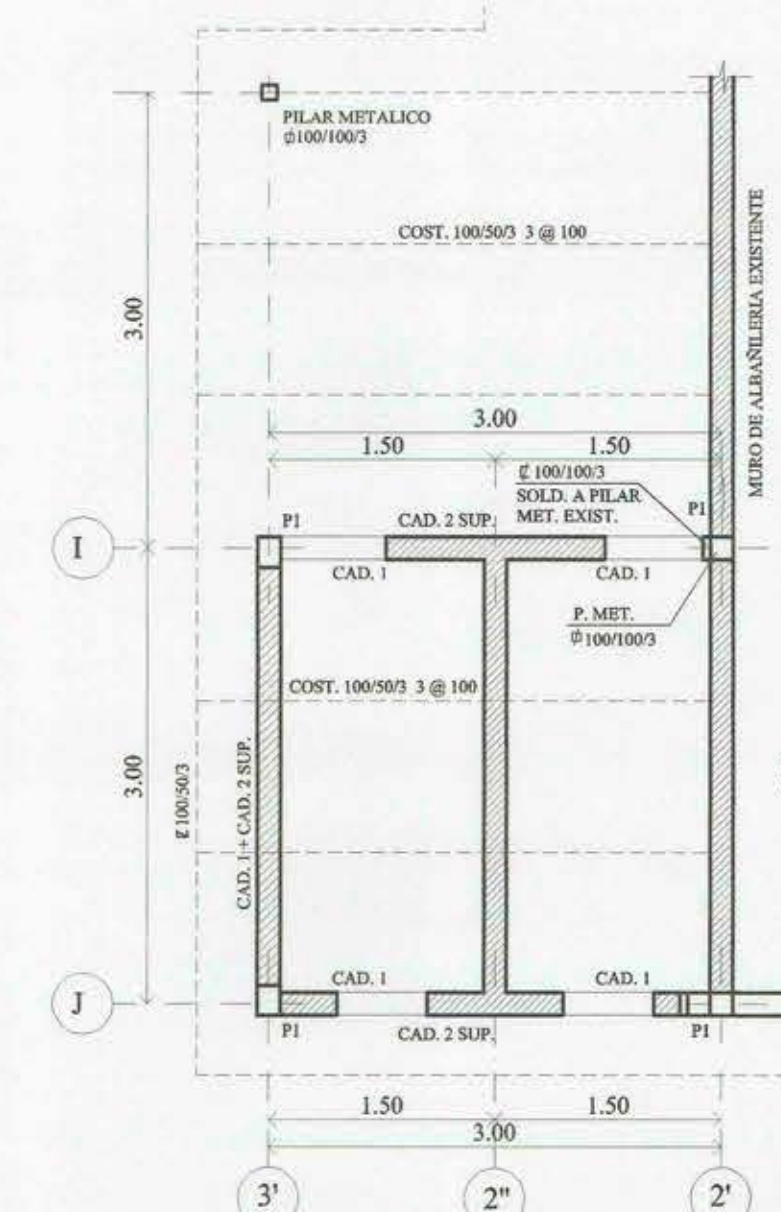


P. ESTRUCTURA
BDA PABELLON I
ESCALA 1/50




DET. FUNDACION
ESCALA 1/20

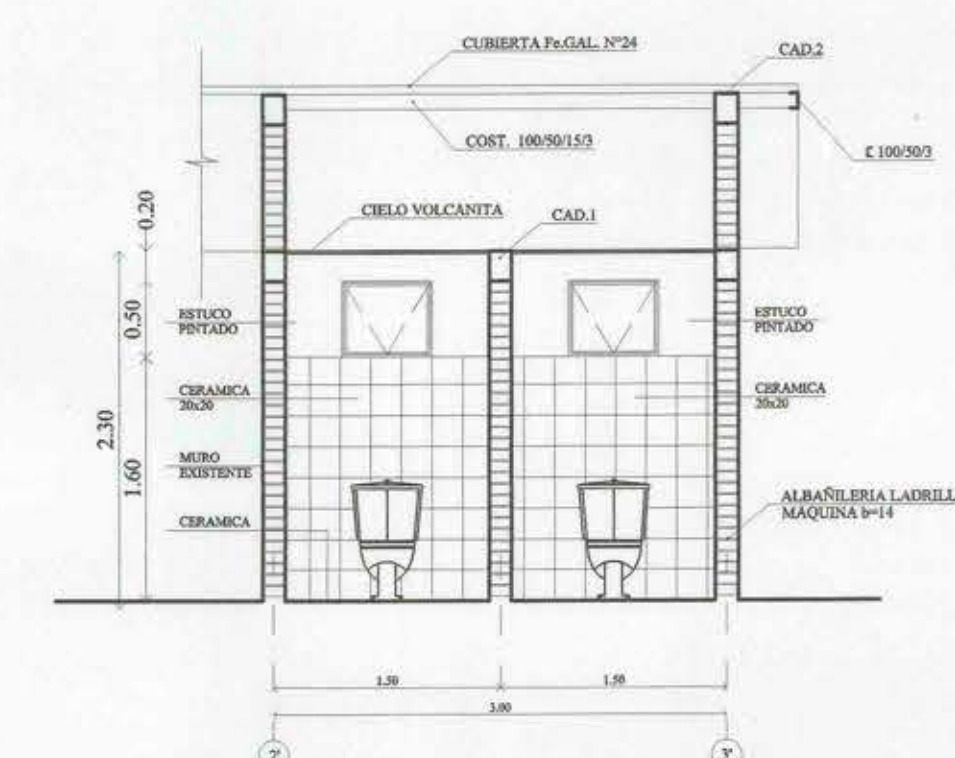


CORTE C-C
ESCALA 1/50

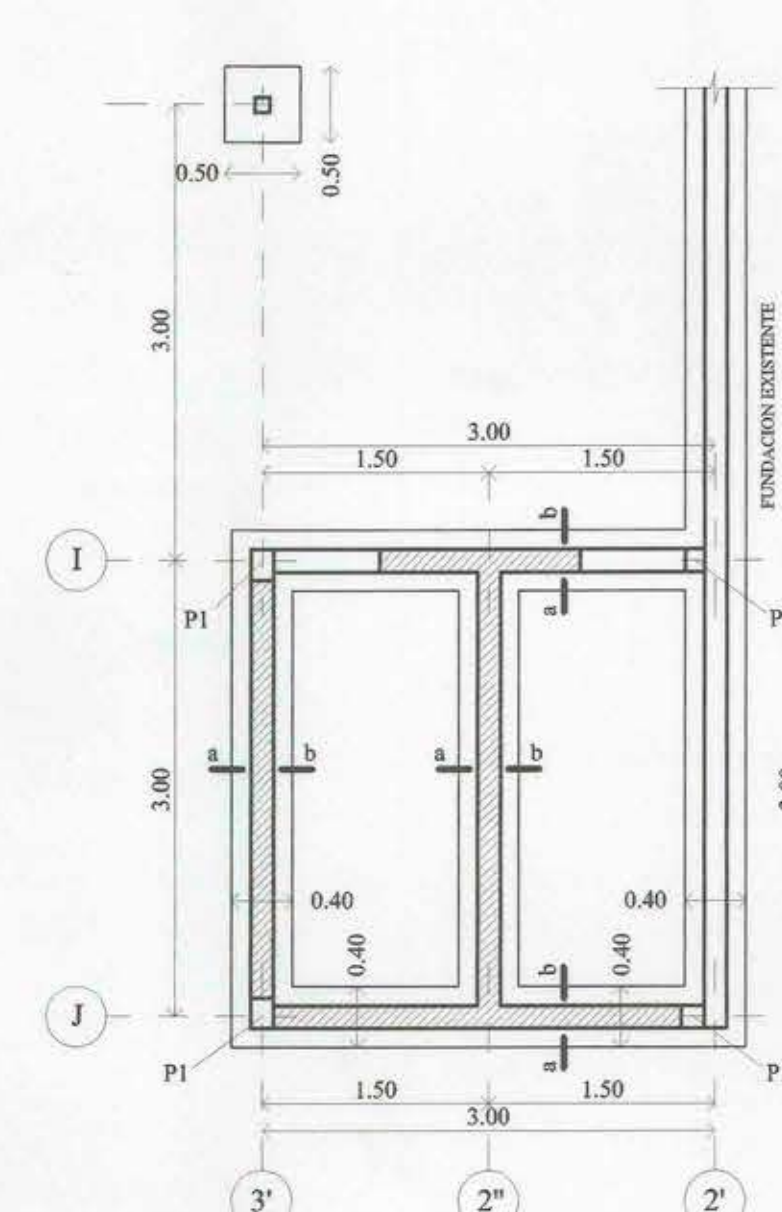

P. FUNDACIONES
BDA PABELLON I
ESCALA 1/50

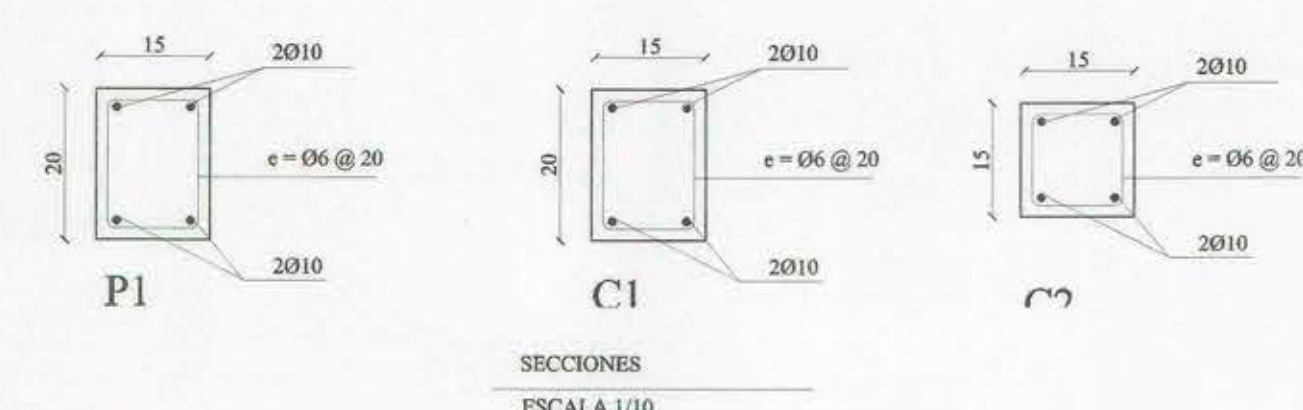


SECCIONES
ESCALA 1/10

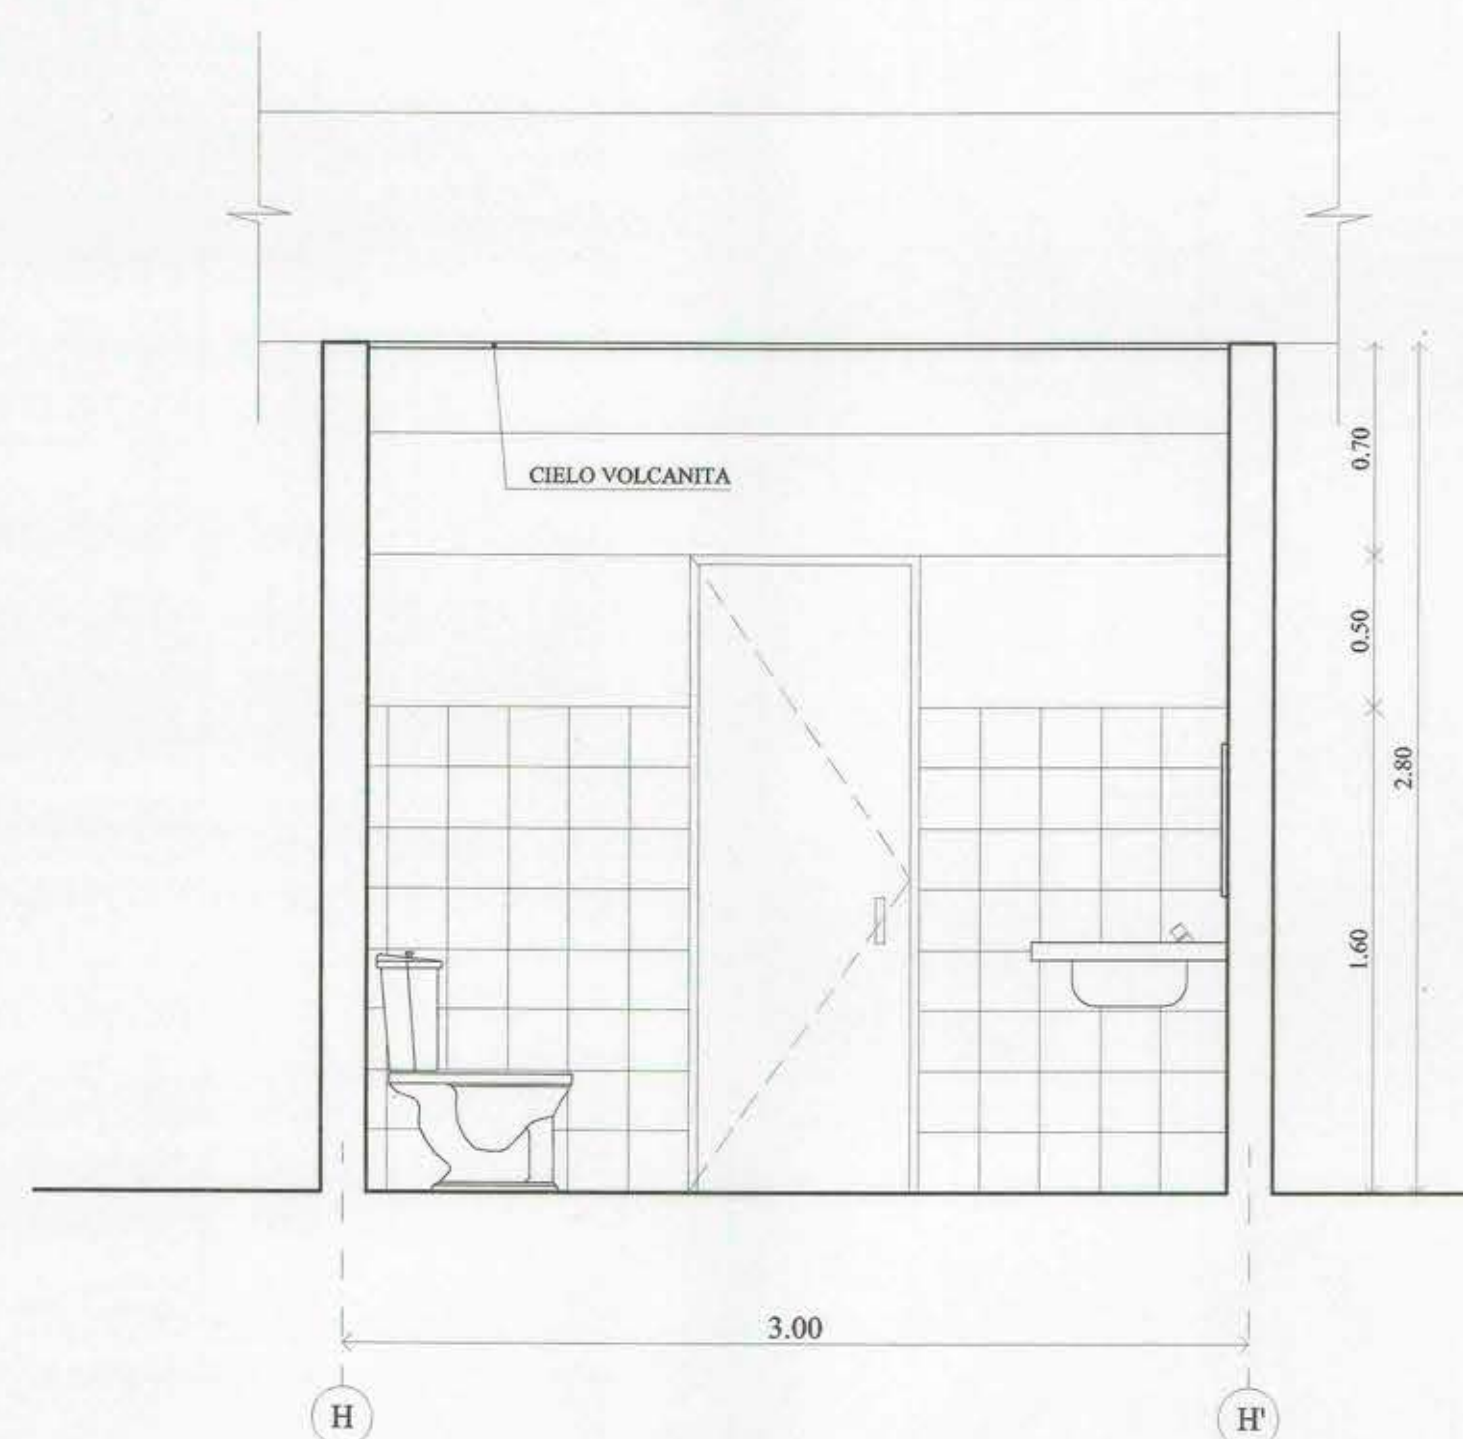

CORTE F-F
ESCALA 1/25

NOMENCLATURA REVESTIMIENTOS		NOMENCLATURA RECINTOS		BM	BAÑO MANIPULADORAS	COM	COMEDOR	OO	OFICINA DE ORIENTACION	SC	SALA DE COMPUTACION
PISOS	CIELOS	MUROS Y TABIQUES	ARCH	B	BIBLIOTECA	CD	COMEDOR DOCENTES Y ADMINST.	ODE	OFICINA DEPORTES	SA	SALA DE ACTOS
F Fierro de alto trafico	V Volcanita 10 mm	1 Estuco pintado	AGD	BDE	BODEGA DEPORTES	CD	DEPOSITO MATERIAL DIDACTICO	DIE	OFICINA DIRECTOR	SA	SALA DE PRIMEROS AUXILIOS
B Baldosa microvibrada	L Lona	2 Hormigón visto	AT	BIG	BODEGA GENERAL	DPM	DEPENSA	IG	OFICINA INSPECTOR GENERAL	PA	SALA DE PROFESORES
C Cerámica	A Cielo Americana	3 Alabastria a la vista	AT	CAM	CAMARIN	DES	DUCHAS ALUMNOS	JP	OFICINA JEFE DE PRODUCCION	SP	SALA HABITOS HIG. PRE-BASICA
AD Adoscomp	M Madera	4 Volcanita	BH	CPRUF	CASA PROFESOR	DM	DUCHAS ALUMNOS	SQ	OFICINA SUB-DIRECTOR	SS	SALA PERSONAL DE SERVICIO
P Planchones	T Termoplast	5 Intermit	BH	CA	CENTRO DE ALUMNOS	DIH	COMVADO	PS	PASOL	SPS	SALA PSICOMOTRICIDAD
G Goma	Z Fo Gde. propiedad	6 Hormigón pintado	BH	CP	CENTRO DE PADRES	Q	COCINA	PC	PATIO CUBIERTO	SR	SALA REUNIONES
		7 Cerámica	BDA	CC	CIRCUACIONES CUBIERTAS	H	COCINA	SV	RECTORIA	SE	SECRETARIA - ESPERA
			BPS	COC	BAÑOS DOCENTES Y ADMINST.	K	COCINA	RC	RECINTO CUIDADOR	TE	TALLERES ESPECIALIDADES
				CODA	BAÑOS PERSONAL DE SERVICIO	MT	COCINA	SAPB	SALA ACTIVIDADES PRE-BASICA	UTP	UNIDAD TECNICO PEDAGOGICA

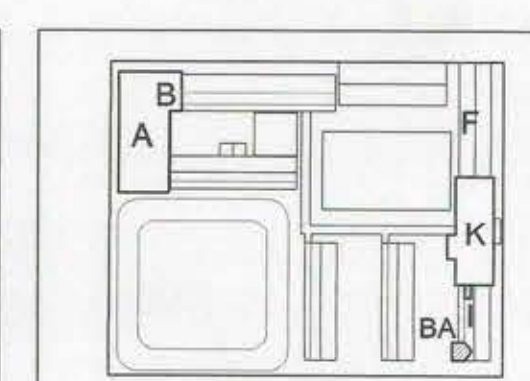

I. MUNICIPALIDAD DE CONCHALI

PROPIETARIO: PILAR URRUTIA ALDUNATE
COLEGIO: ESCUELA E - 118 ALMIRANTE RIVEROS
UBICACION: ERNESTO RIED Nº 5730-CONCHALI
MATERIA: AMPLIACION COLEGIO
CONTENIDO: BAÑOS PABELLON I

L 6 de 6

FECHA: MAYO 2001

ESCALAS: INDICADAS

DIBUJO: P. A. V. C.

PROPIETARIO: PILAR URRUTIA ALDUNATE
ALCALDESA

CONSULTORA: ECAD LTDA.
GUILLERMO MORENO L.
ARQUITECTO