






PLANTA GENERAL OCTAVO PISO
ESCALA 1/200

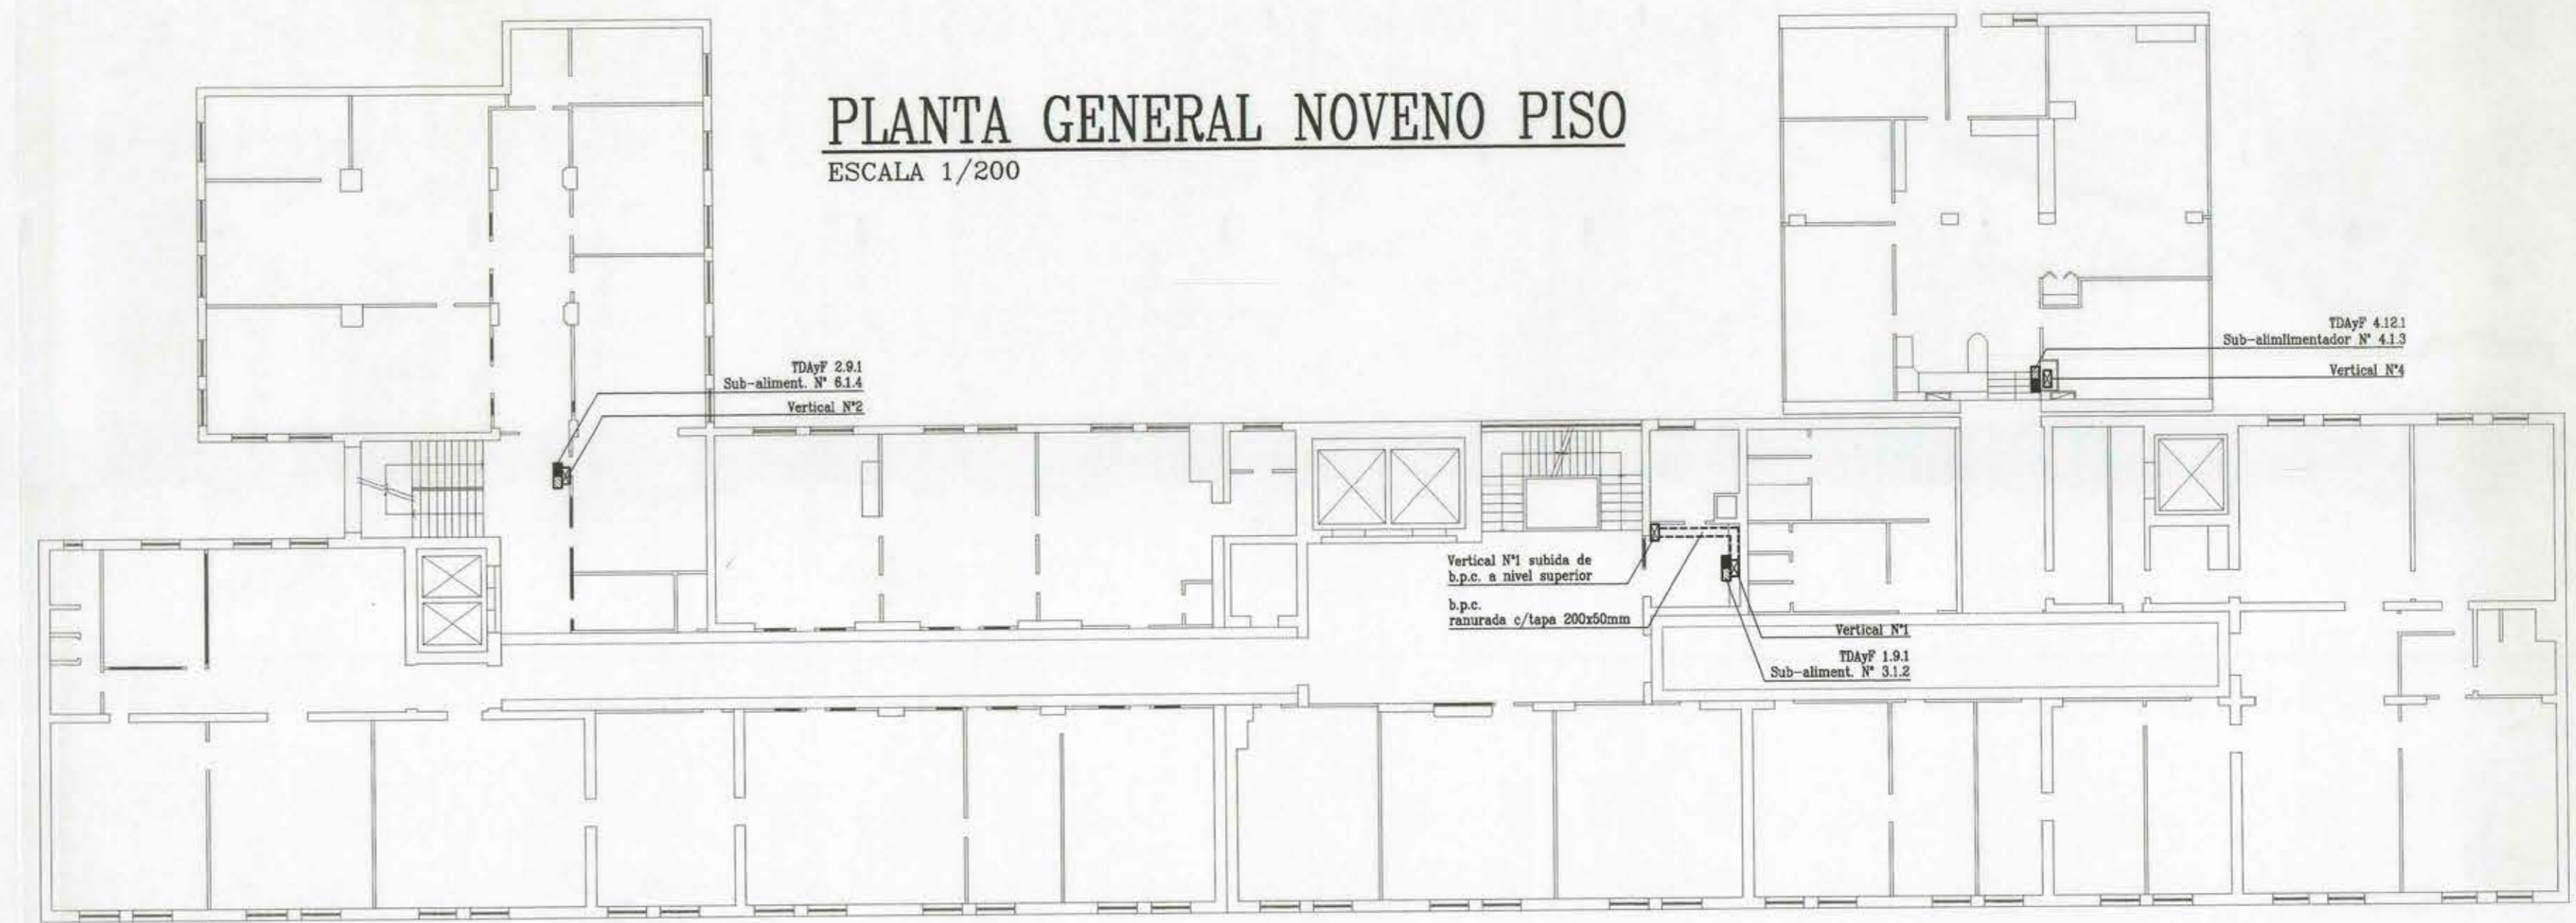


PLANTA GENERAL NOVENO PISO
ESCALA 1/200

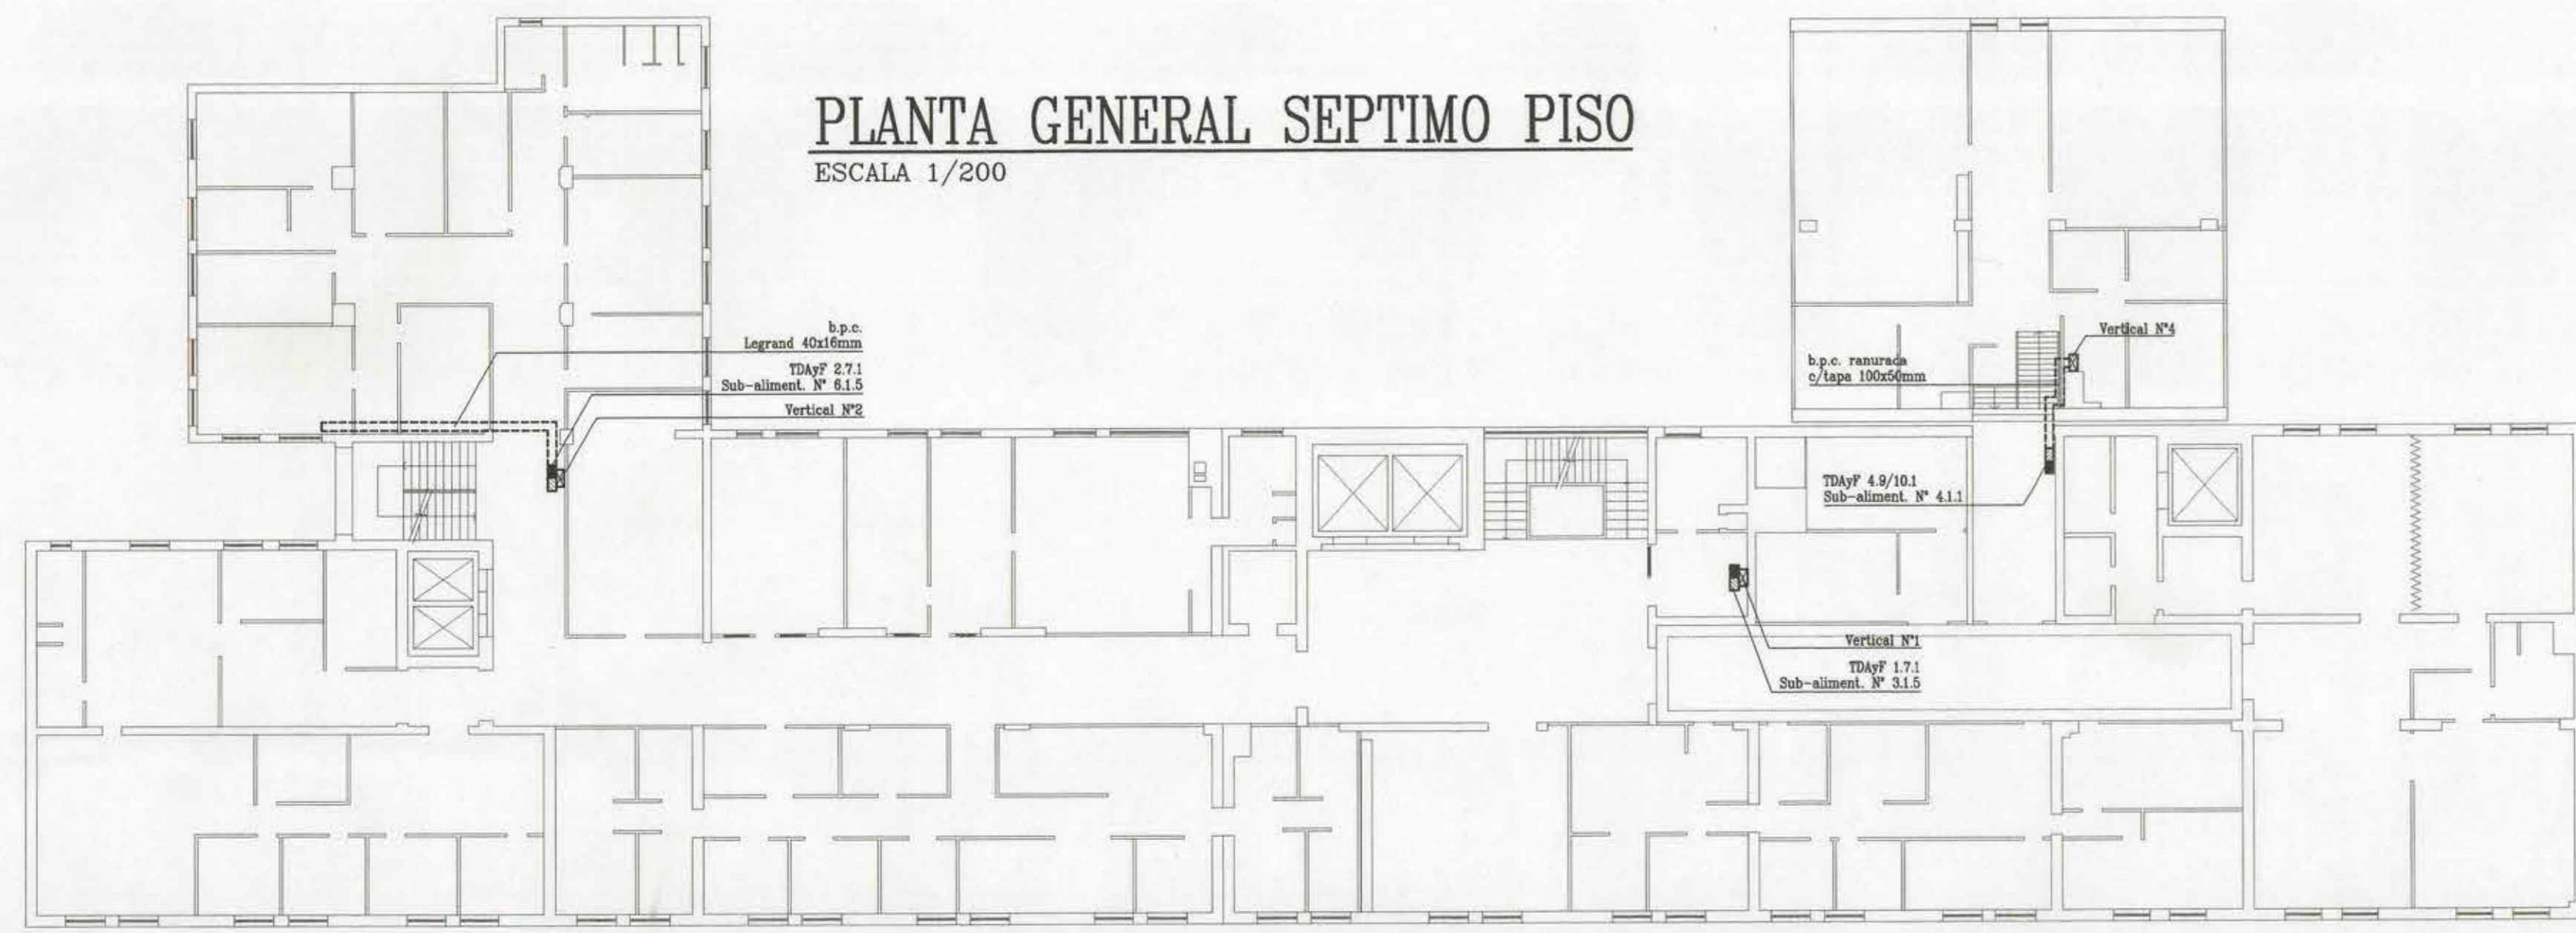


PLANTA GENERAL SEPTIMO PISO
ESCALA 1/200

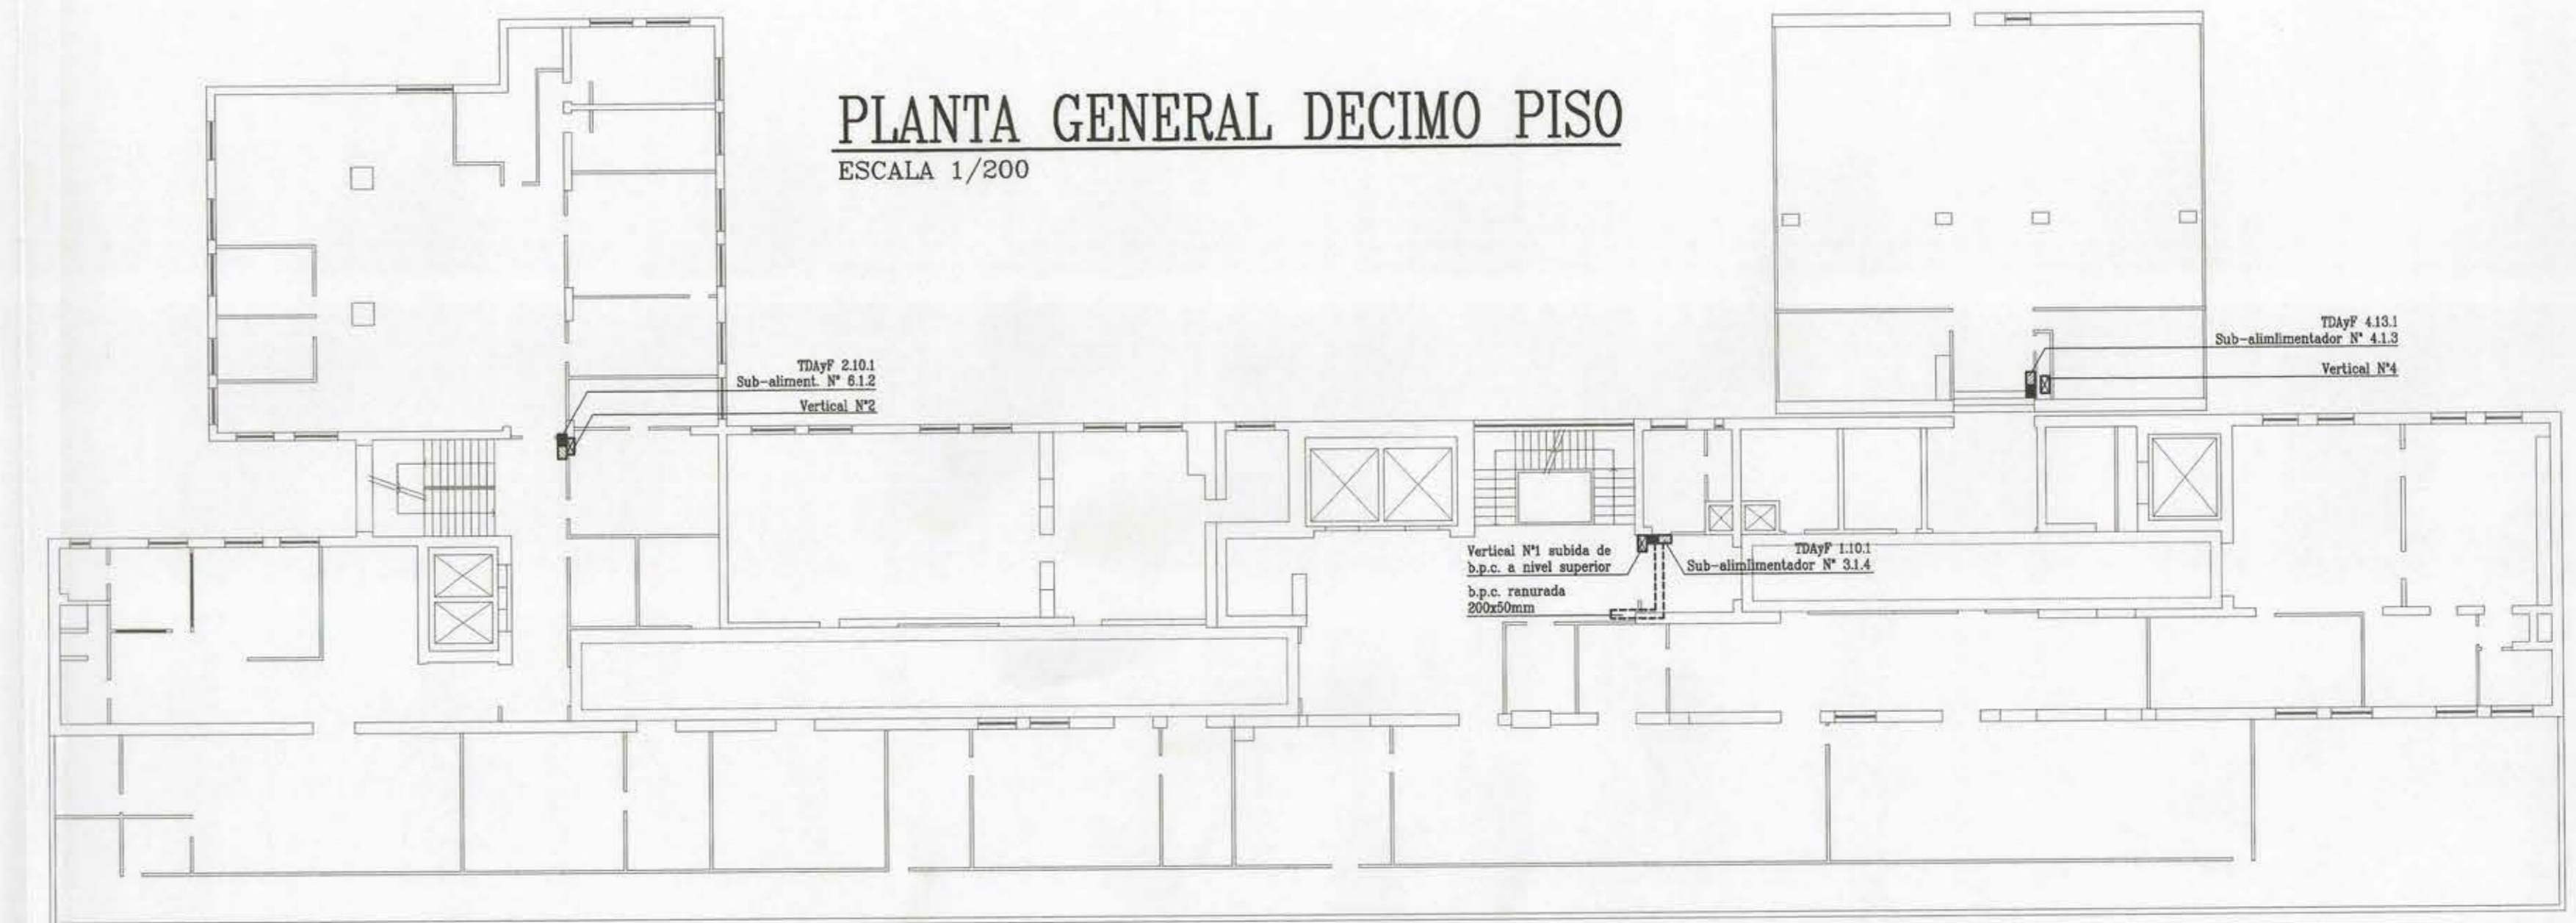


PLANTA GENERAL DECIMO PISO
ESCALA 1/200

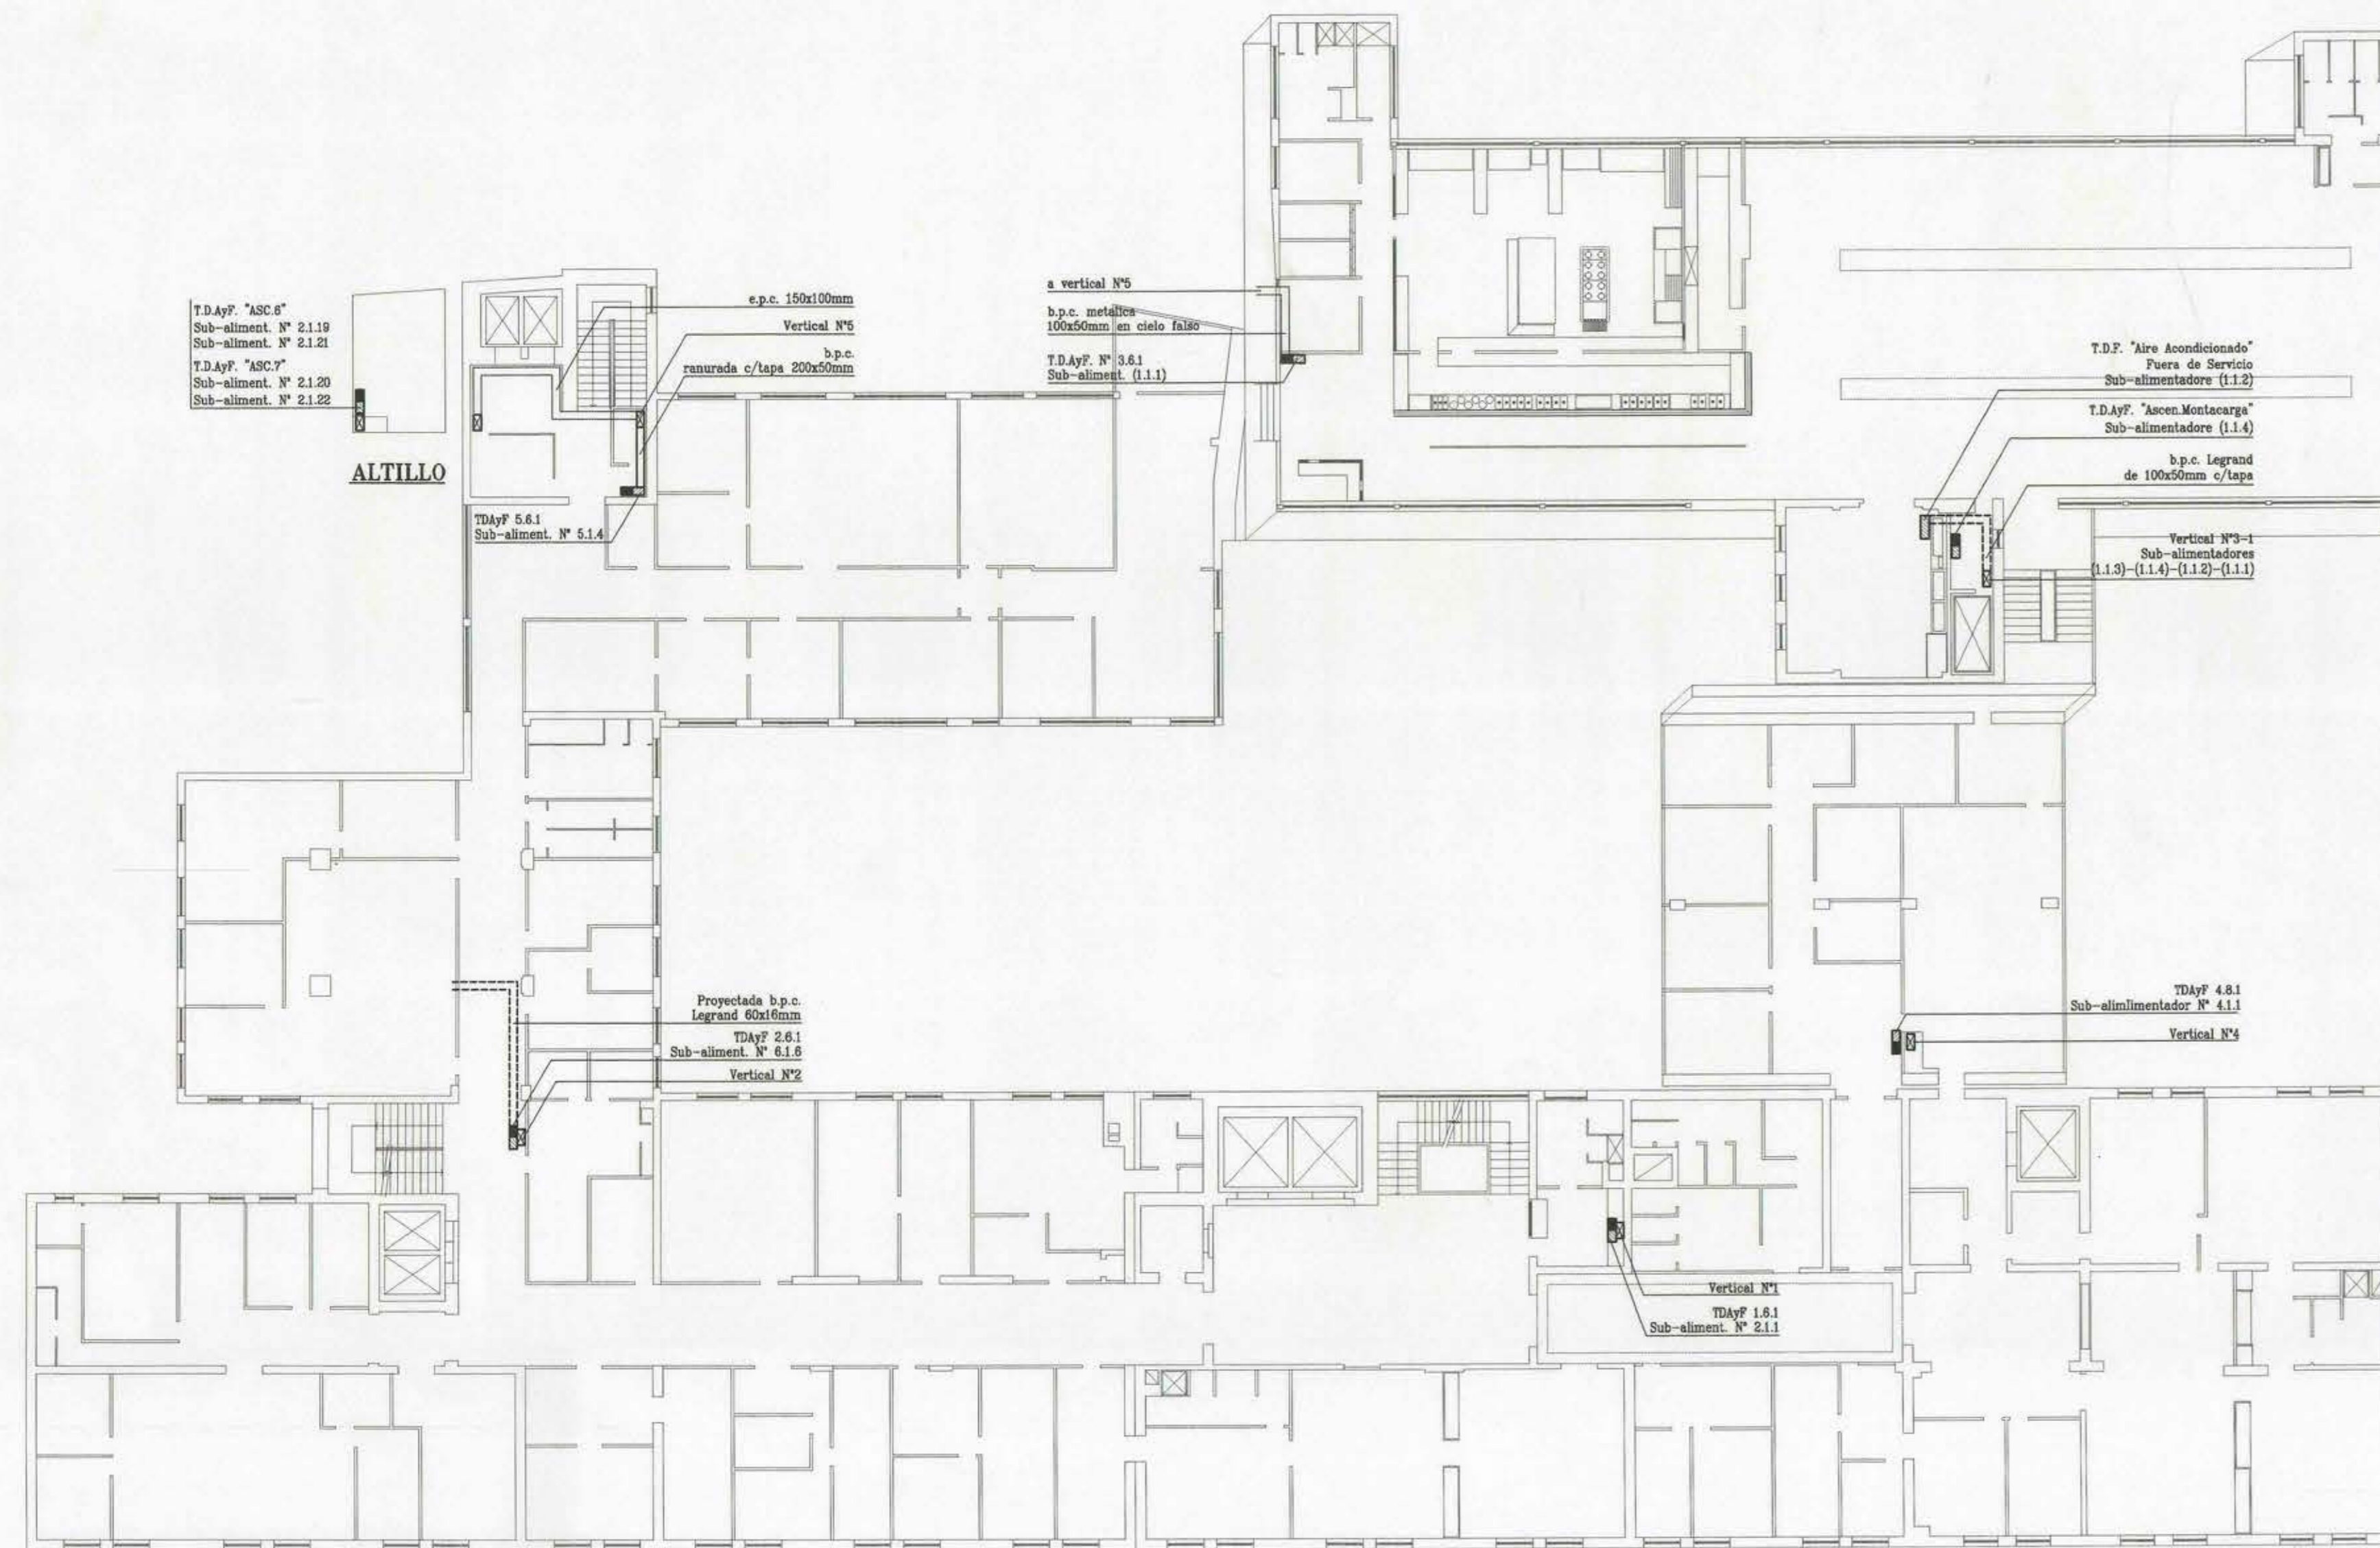


PLANTA GENERAL SEXTO PISO
ESCALA 1/200

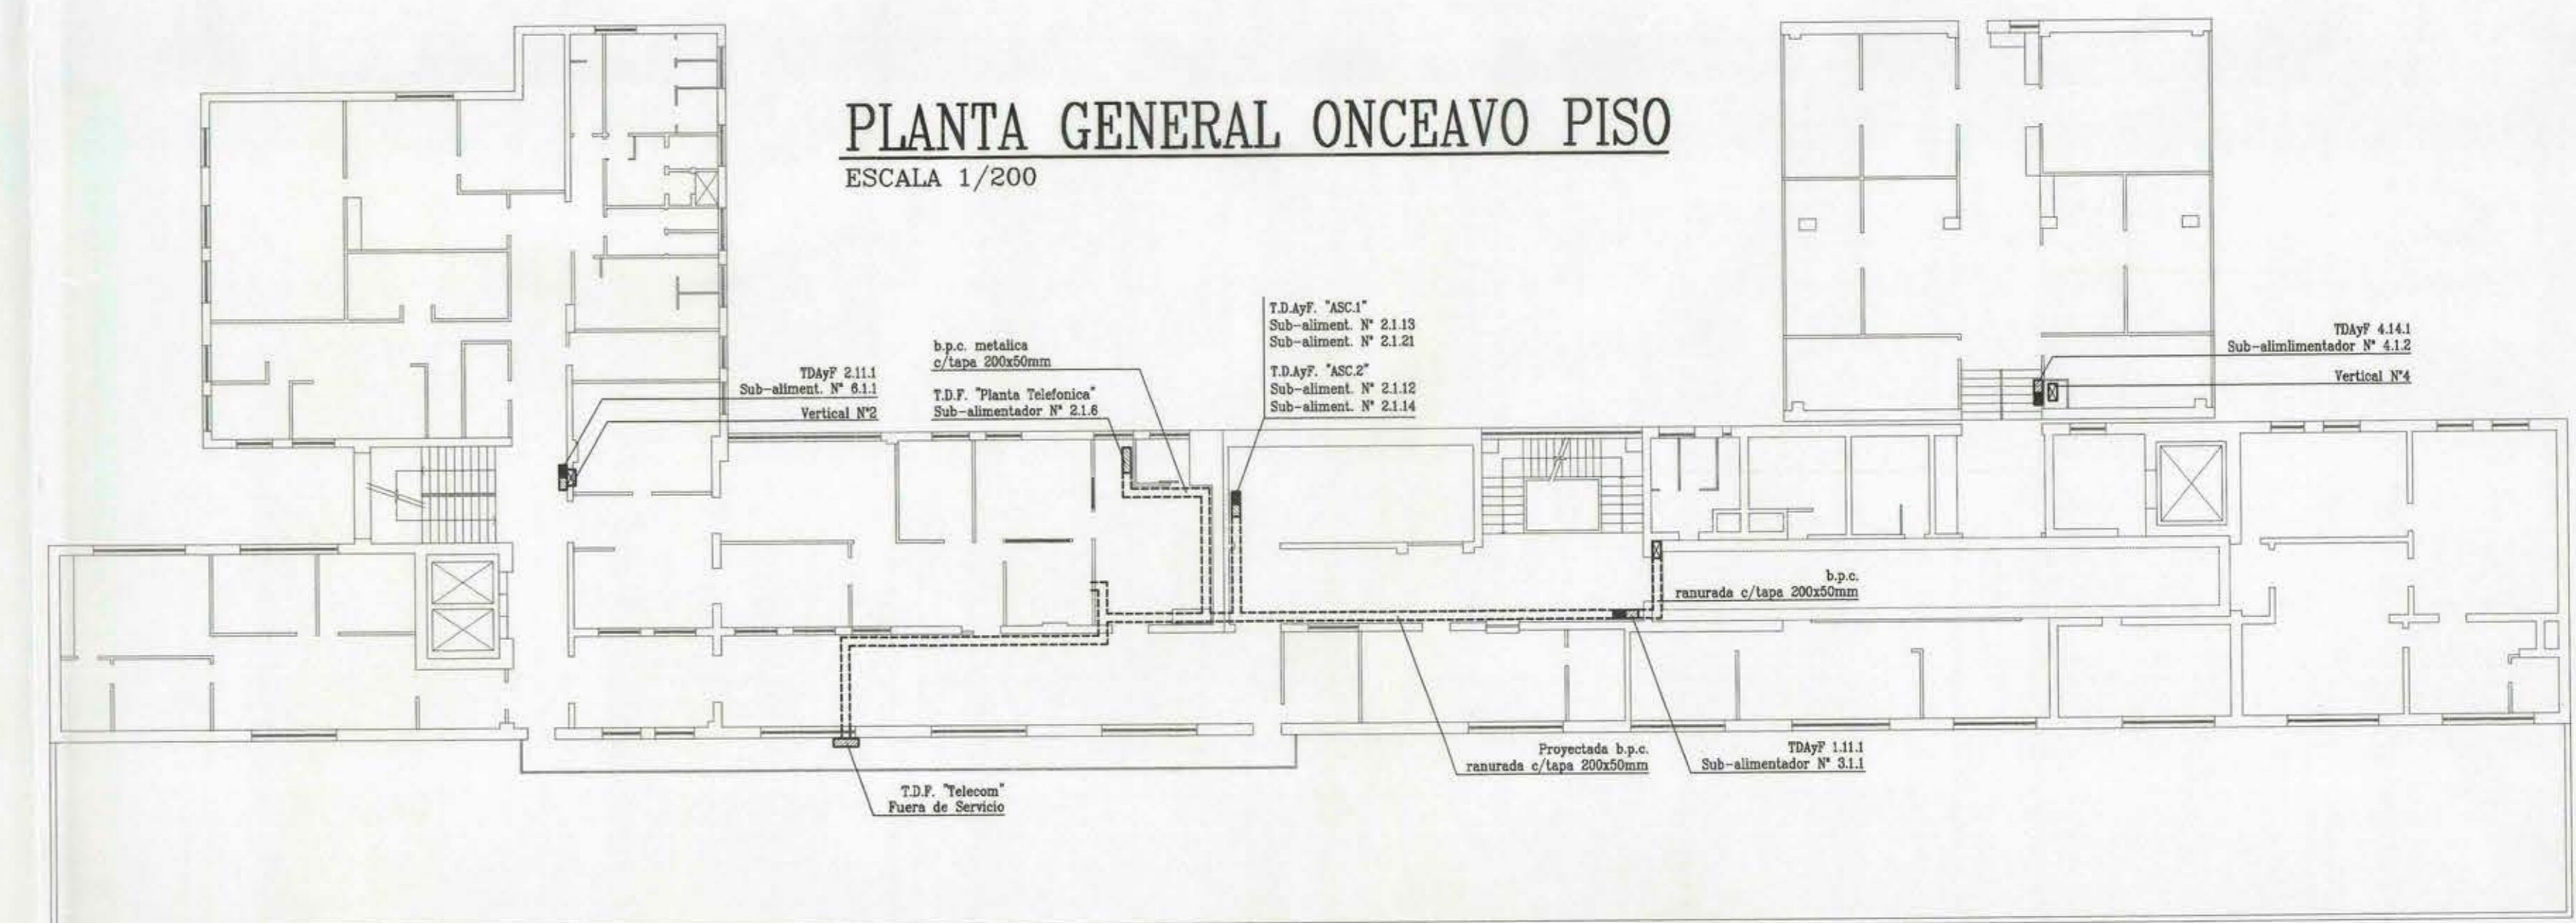

PLANTA GENERAL ONCEAVO PISO
ESCALA 1/200

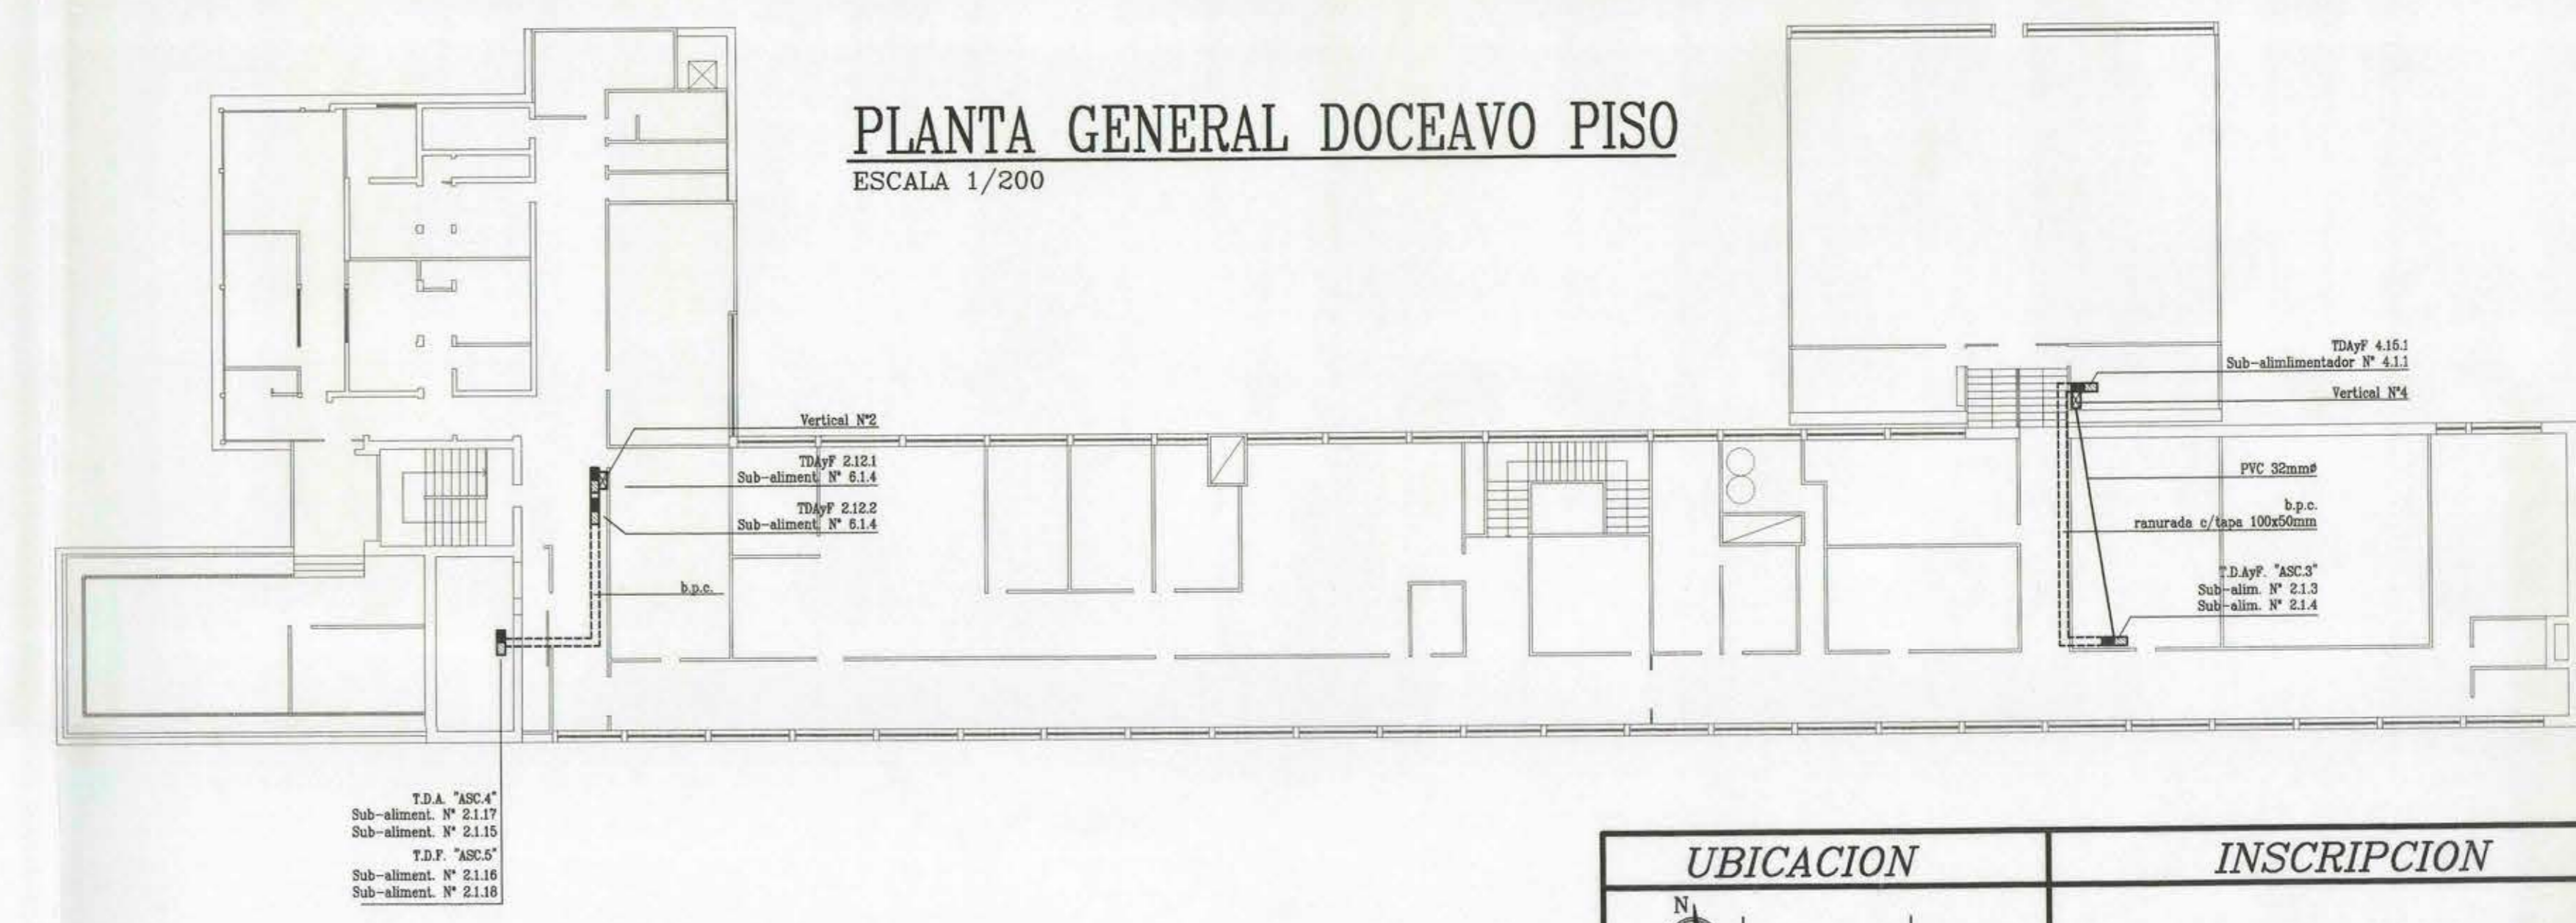

PLANTA GENERAL DOCEAVO PISO
ESCALA 1/200

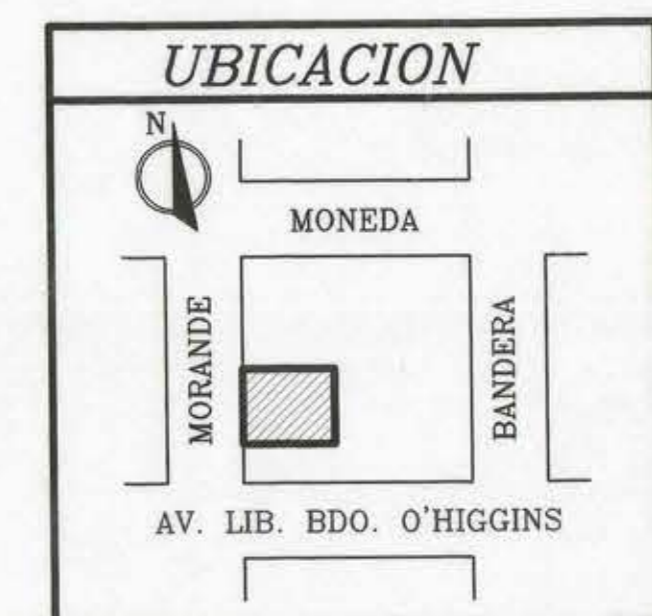

UBICACION	INSCRIPCION
MONEDA	INSCRIPCION N° :
BANDERA	FECHA:
MORANDE	
AV. LIB. BDO. O'HIGGINS	

Otel Ingenieria Ltda.	
AVENIDA COARA 1424	FONO 2228010 - 2261145
PÉRALDEN SANTO DOMINGO	
ELECTRICIDAD PLANTAS GENERALES DEL 6° PISO AL 12° PISO	
Ministerio de Obras Públicas	
CALLE : Morande 45/58/71	LAMINA: 04 DE 31
COMUNA: Santiago	ESC: 200 FECHA: NOV 2003
INTERESADO:	PROYECTO:
AV: ALFONSO O'HIGGINS P-C	ING. ENCL. ELECTRICISTA
PROY. LEGAL:	LIC. SEC. N° 6.082.185-7
RUT:	CLASE 4