




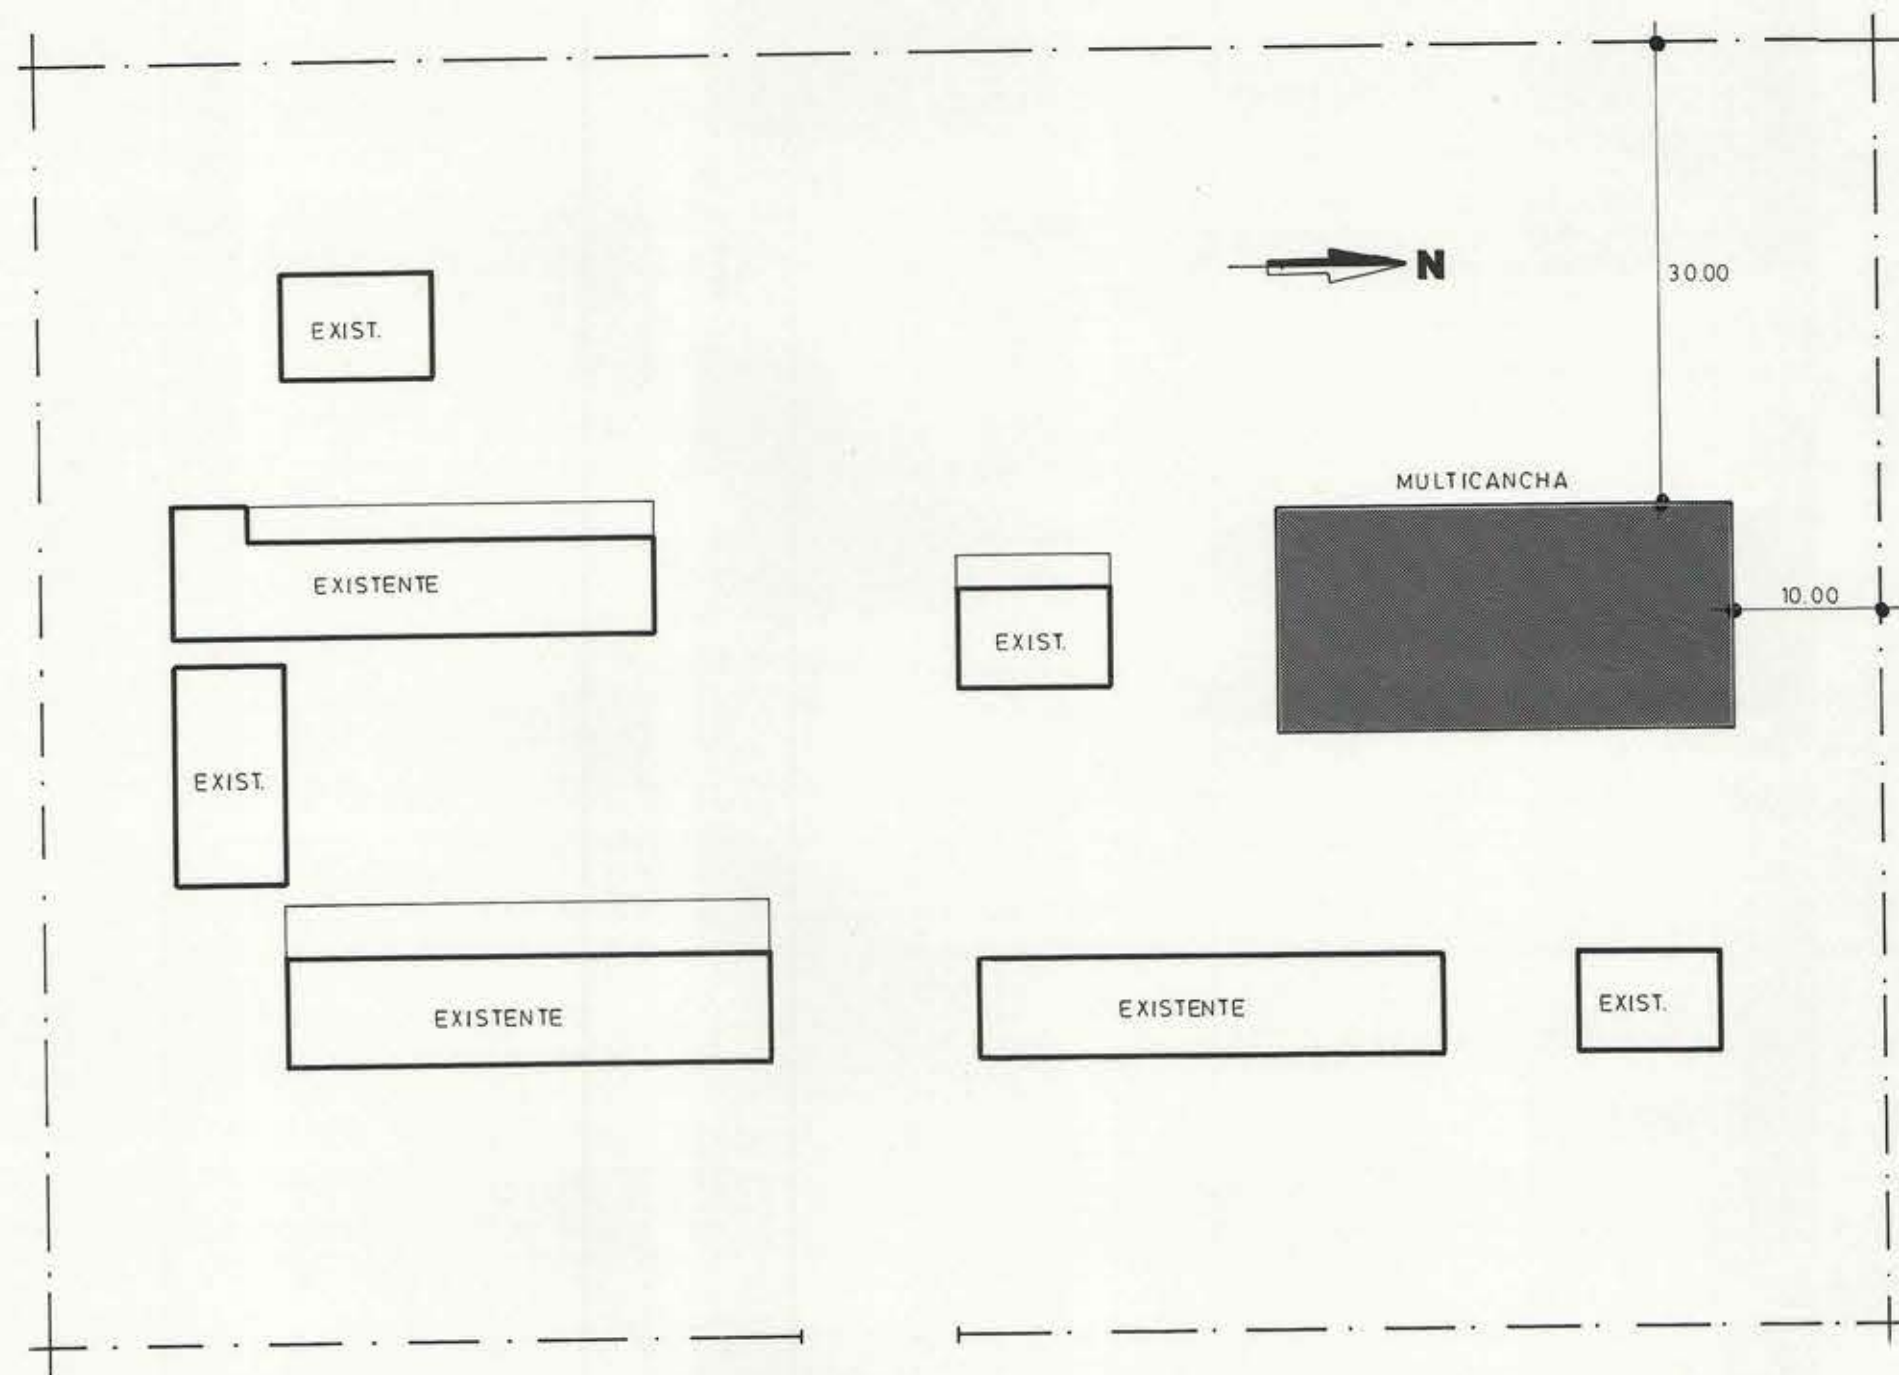


UBICACION MULTICANCHA ESCUELA E - 699 BOLLENAR

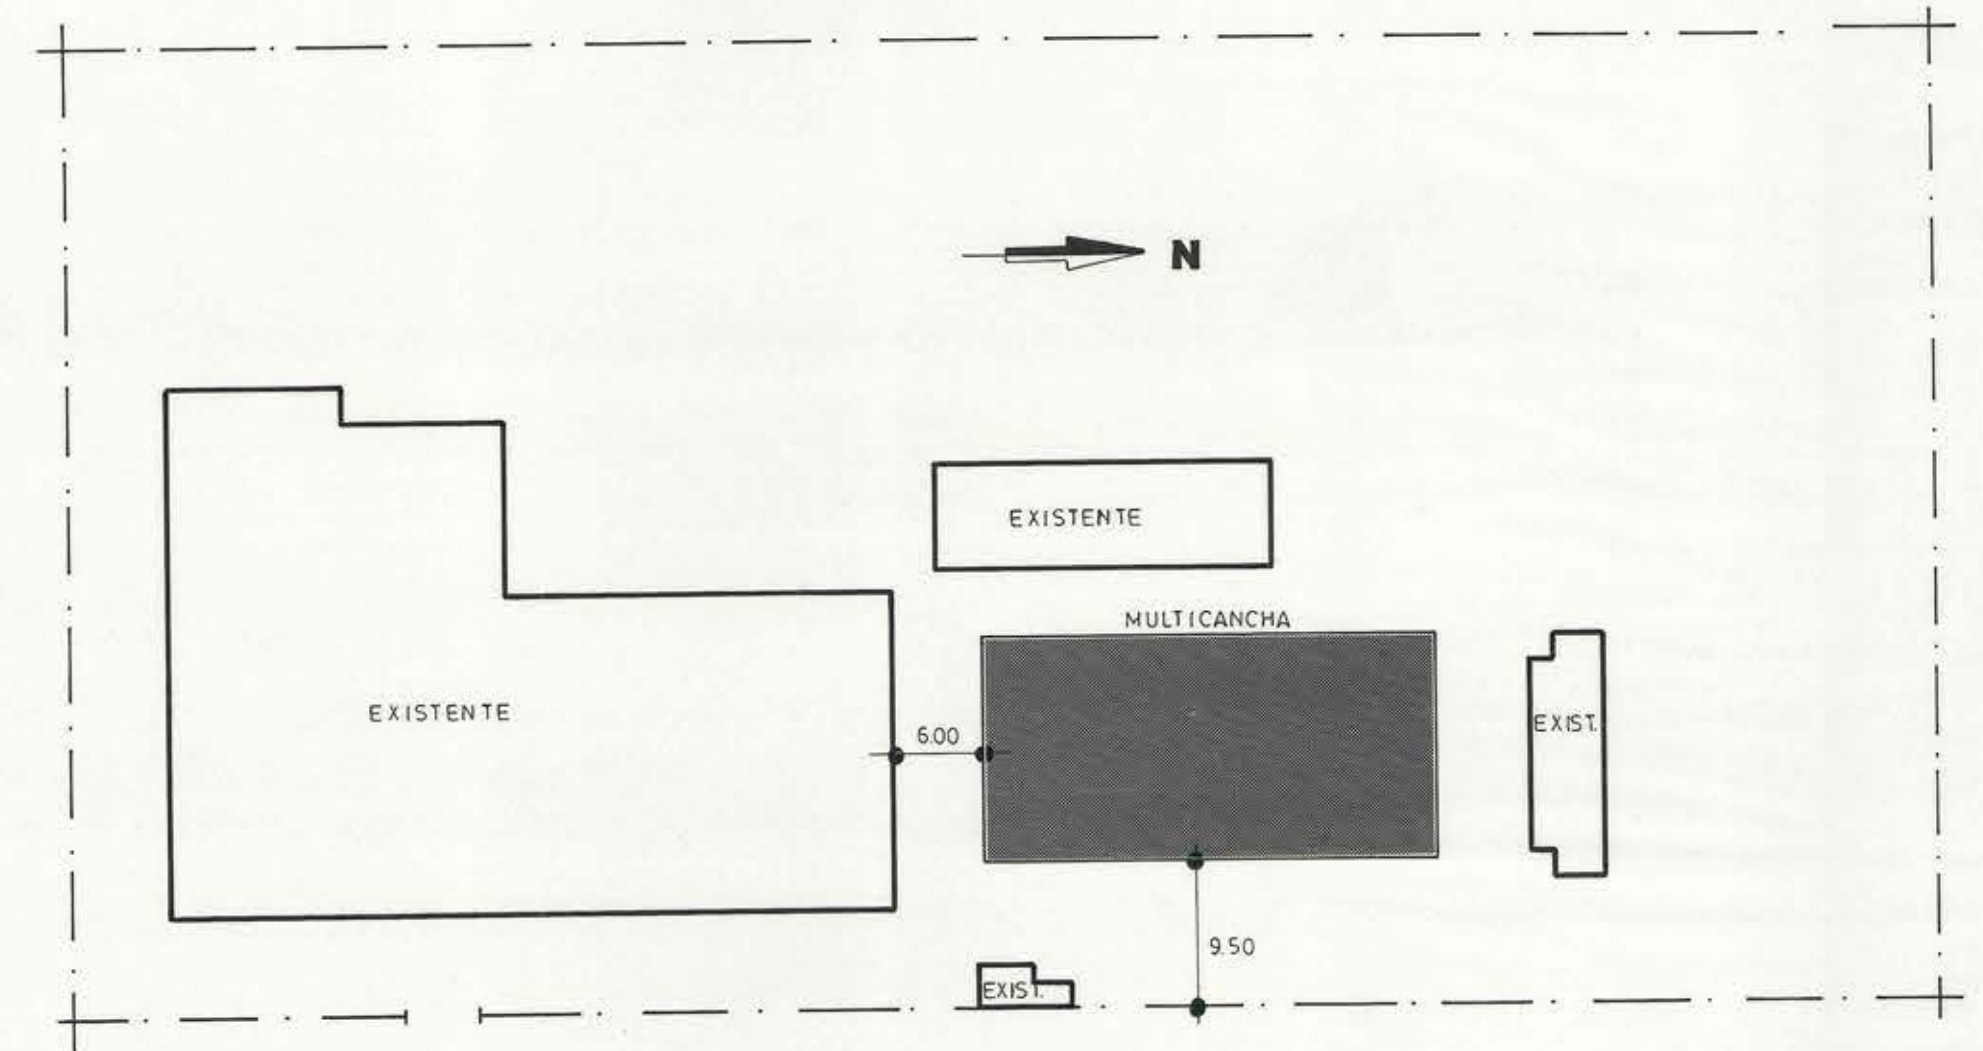

UBICACION MULTICANCHA ESCUELA F - 618 CODIGUA

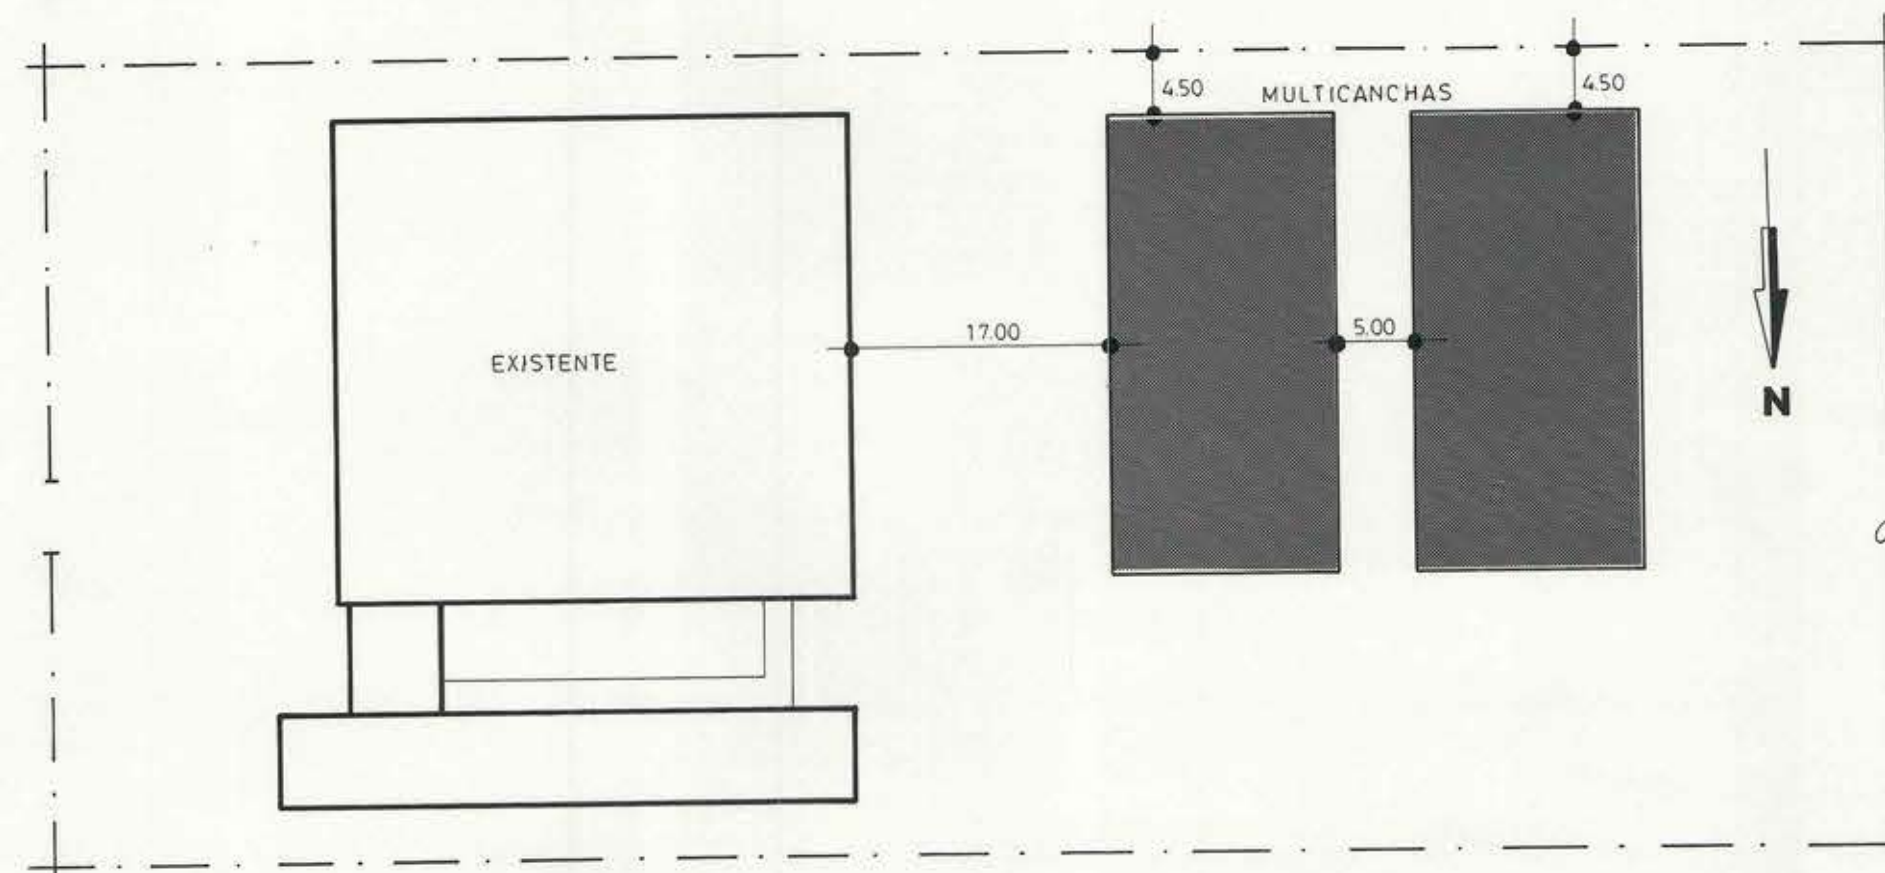

UBICACION MULTICANCHAS GIMNASIO MELIPILLA

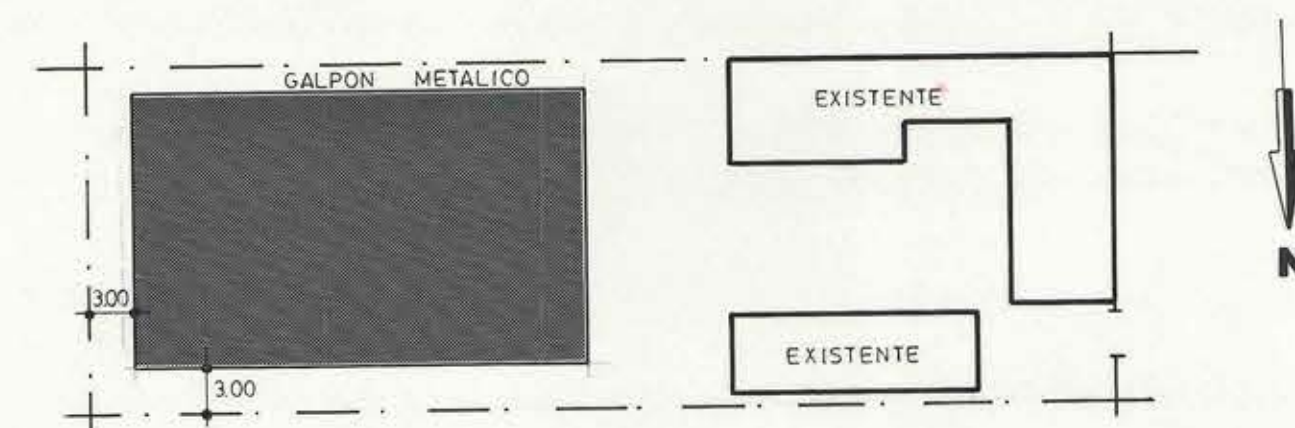

UBICACION GALPON METALICO POMAIRES (USO MULTIPLE)

	DIRECCION GENERAL DE OBRAS PUBLICAS		L.Nº
	DIRECCION DE ARQUITECTURA - OFICINA REGIONAL METROPOLITANA		
	OBRA :		Nº. L.
	UBICACION :		
PLANO :		ESCALA :	
UBICACION MULTICANCHAS y GALPON		1:500	
FECHA : MARZO 1982	VºBº MANDANTE	VºBº ARQTO JEFE REGION METROPOLITANA	J. UNIDAD DE PROYECTO
			DIBUJO J. NAVARRETE D. PROYECTO C. AGUILAR B.

Ep8801