


PLANTA PRIMER NIVEL

SIMBOLOGIA


- ✱ -EQ. FL. 2x20W CON 1 TUBO DE EMERGENCIA
- E INDICACION "SALIDA" (EN MUROS)
- -EQ. FL. 2x40W CON 1 TUBO DE EMERGENCIA (EN CIELO)
- ⊗ -PANTALLAS INDUST. Fe. TERMOESMALTADO 250W
- ⊙ -PROY. HALOGENO INCAND. 500W
- ⊕ -PROYECTOR 400W H.M.

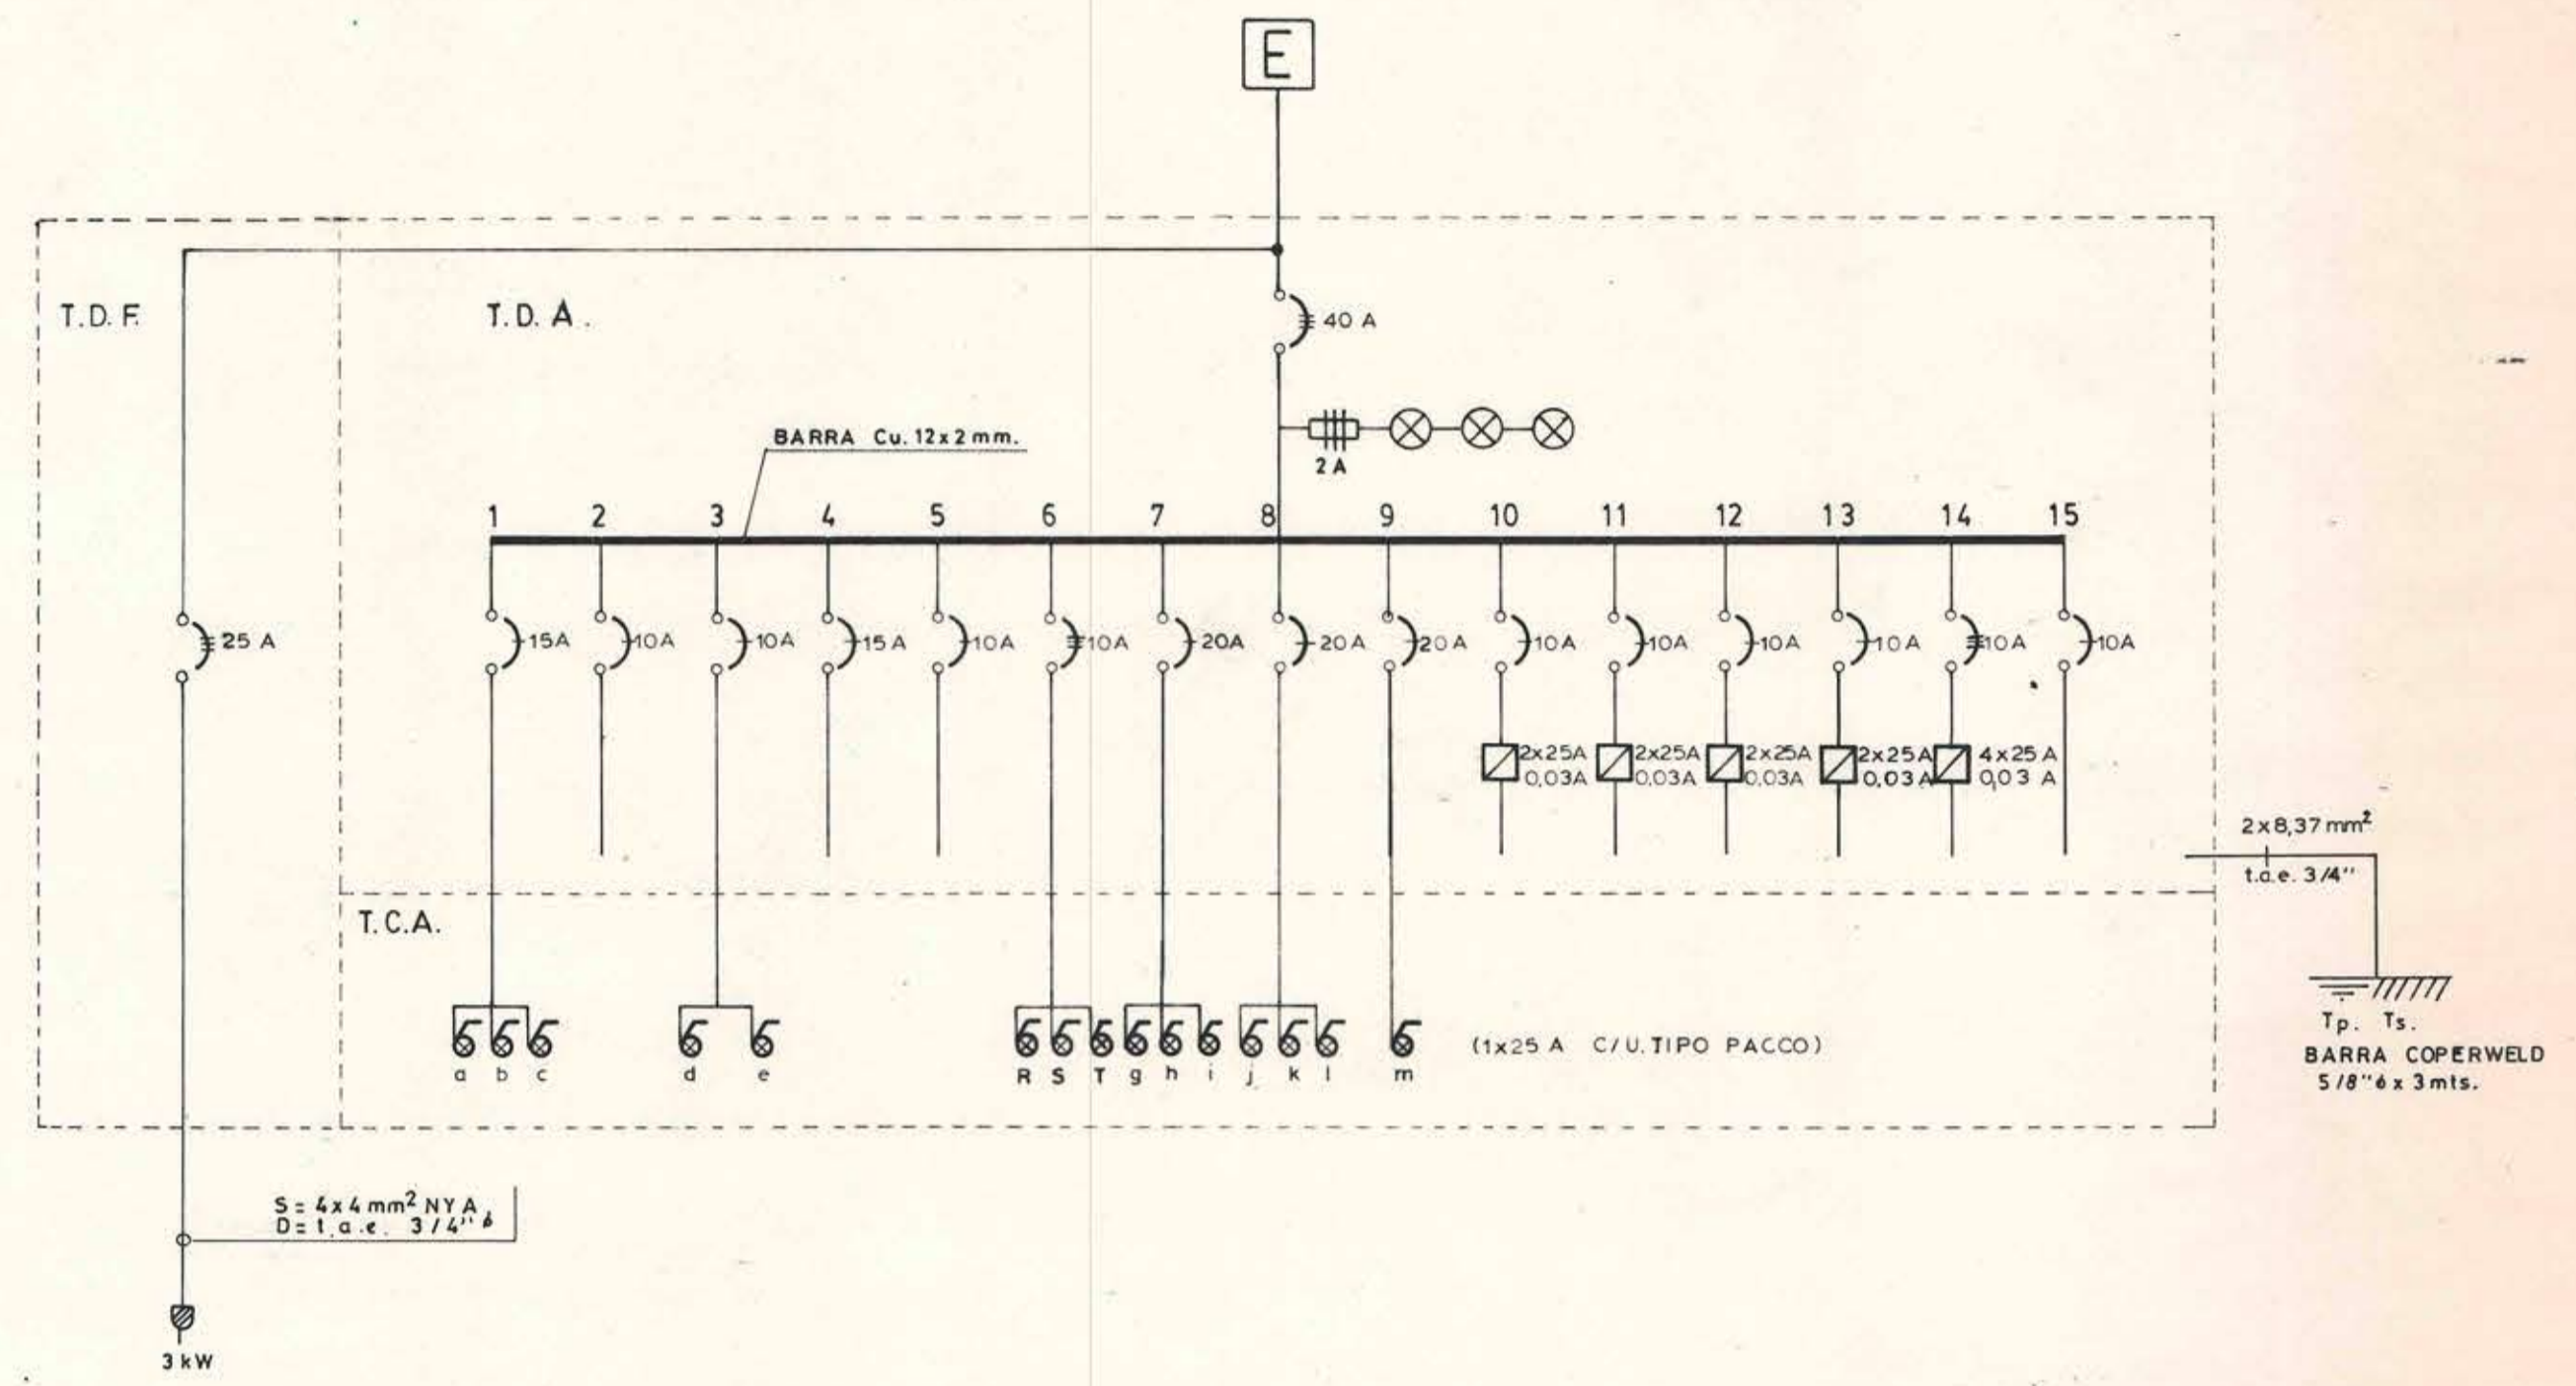

CTO. N°	EQUIPOS FLUORESCENTES					LAMPARAS					ENCH. 100W	TOTAL CENTROS	AMP. x FASE			PROTECCION DISY. DIF.	CANALIZACION DUCTO. COND.	UBICACION	
	4x40 W	2x40 W	1x40 W	2x20 W	1x20 W	400W	250W	150 W	100 W	OTROS			R	S	T				
1	-	-	-	3 (3)	-	-	-	12	2	-	17	2350	9,77	-	-	1x15 A	-	L.c. 5/8 1,5 NYA	EXTERIOR
2	-	6	-	-	-	-	-	-	1	-	7	700	-	-	3,18	1x10 A	-	"	ADMINISTRACION
3	-	6	-	2 (2)	-	-	-	-	-	1x500 W	9	1200	-	5,45	-	-	-	-	BAÑOS PUBLICOS
4	4	11	-	1	-	-	-	-	-	-	16	1950	-	8,86	-	1x15 A	-	-	CAMARINES, BAÑOS Y DUCHAS
5	-	7 (3)	-	3 (3)	-	-	-	-	-	-	10	850	-	-	9,86	1x10 A	-	-	PASILLO
6	-	-	-	-	-	-	-	7	-	-	7	1750	3,4	2,3	2,3	3x10 A	-	y perfil 3/4 2,5"	GRADERIAS
7	-	-	-	-	-	5	-	-	-	-	5	2500	11,36	-	-	1x20 A	-	y perfil 3/4 2,5"	CANCHA
8	-	-	-	-	-	5	-	-	-	-	5	2500	11,36	-	-	1x20 A	-	y perfil 3/4 2,5"	CANCHA
9	-	-	-	-	-	-	-	-	-	4x500W	4	2.000	-	-	9,90	1x10 A	-	y perfil 5/8 1,5"	CANCHA
10	-	-	-	-	-	-	-	-	-	9	9	900	-	-	4,09	-	2x25A	2,5"	ACCESO, CAMARINES, ARBITRO
11	-	-	-	-	-	-	-	-	-	7	7	700	3,18	-	-	-	-	-	CANCHA LADO DERECHO
12	-	-	-	-	-	-	-	-	-	4	4	400	1,81	-	-	-	-	-	CANCHA LADO IZQUIERDO
13	-	-	-	-	-	-	-	-	-	9	9	900	-	-	4,09	-	-	-	ADMINISTRACION
14	-	-	-	-	-	-	-	-	3	-	3	1.500	2,3	2,3	2,3	3x10 A	4x25 A	-	CANCHA
15	-	-	-	-	-	-	-	-	-	-	-	-	-	-	-	-	-	-	RESERVA
TOTAL	4	30	-	9	-	10	7	12	3	8	29	112	20,000	31,82	30,27	29,72	-	-	-

() INDICA N° DE TUBOS EN EMERGENCIA

RESUMEN DE CARGAS
ALUMBRADO = 20 kW
FUERZA = 3 kW
TOTAL = 23 kW

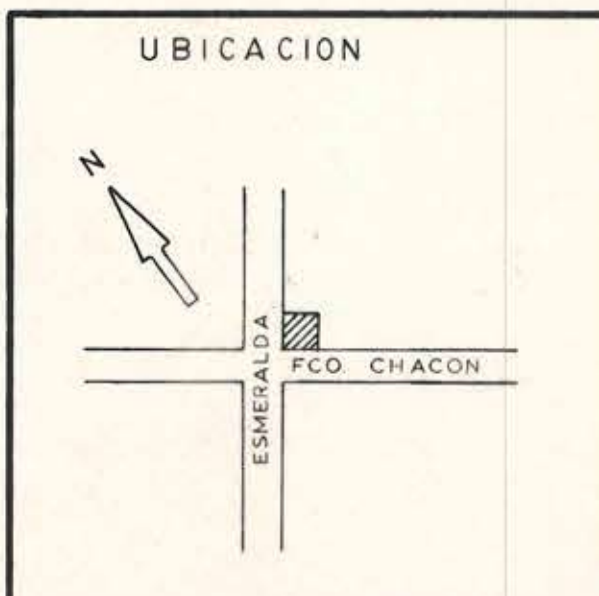

INGENIERIA
 JOSE L. QUINTANILLA D.
 INSTALACIONES ELECTRICAS
 ROBERTO ESPINOZA N° 567 F. 6961993 STGO.

PROYECTO DE INSTALACIONES ELECTRICAS
 GIMNASIO CONSEJO LOCAL DE DEPORTES
 DE TALAGANTE

PLANTA GENERAL

CALLE FCO. CHACON Esq.
 ESMERALDA
 COMUNA TALAGANTE

INTERESADO

LAMINA 1 DE 2
 ESC. 1/100 ABRIL 1987
 DIBUJO L. QUINTANILLA N.
 PROYECTISTA FERNANDO MONSALVES R.
 REG. SEC. 11.0035 CLASE A