
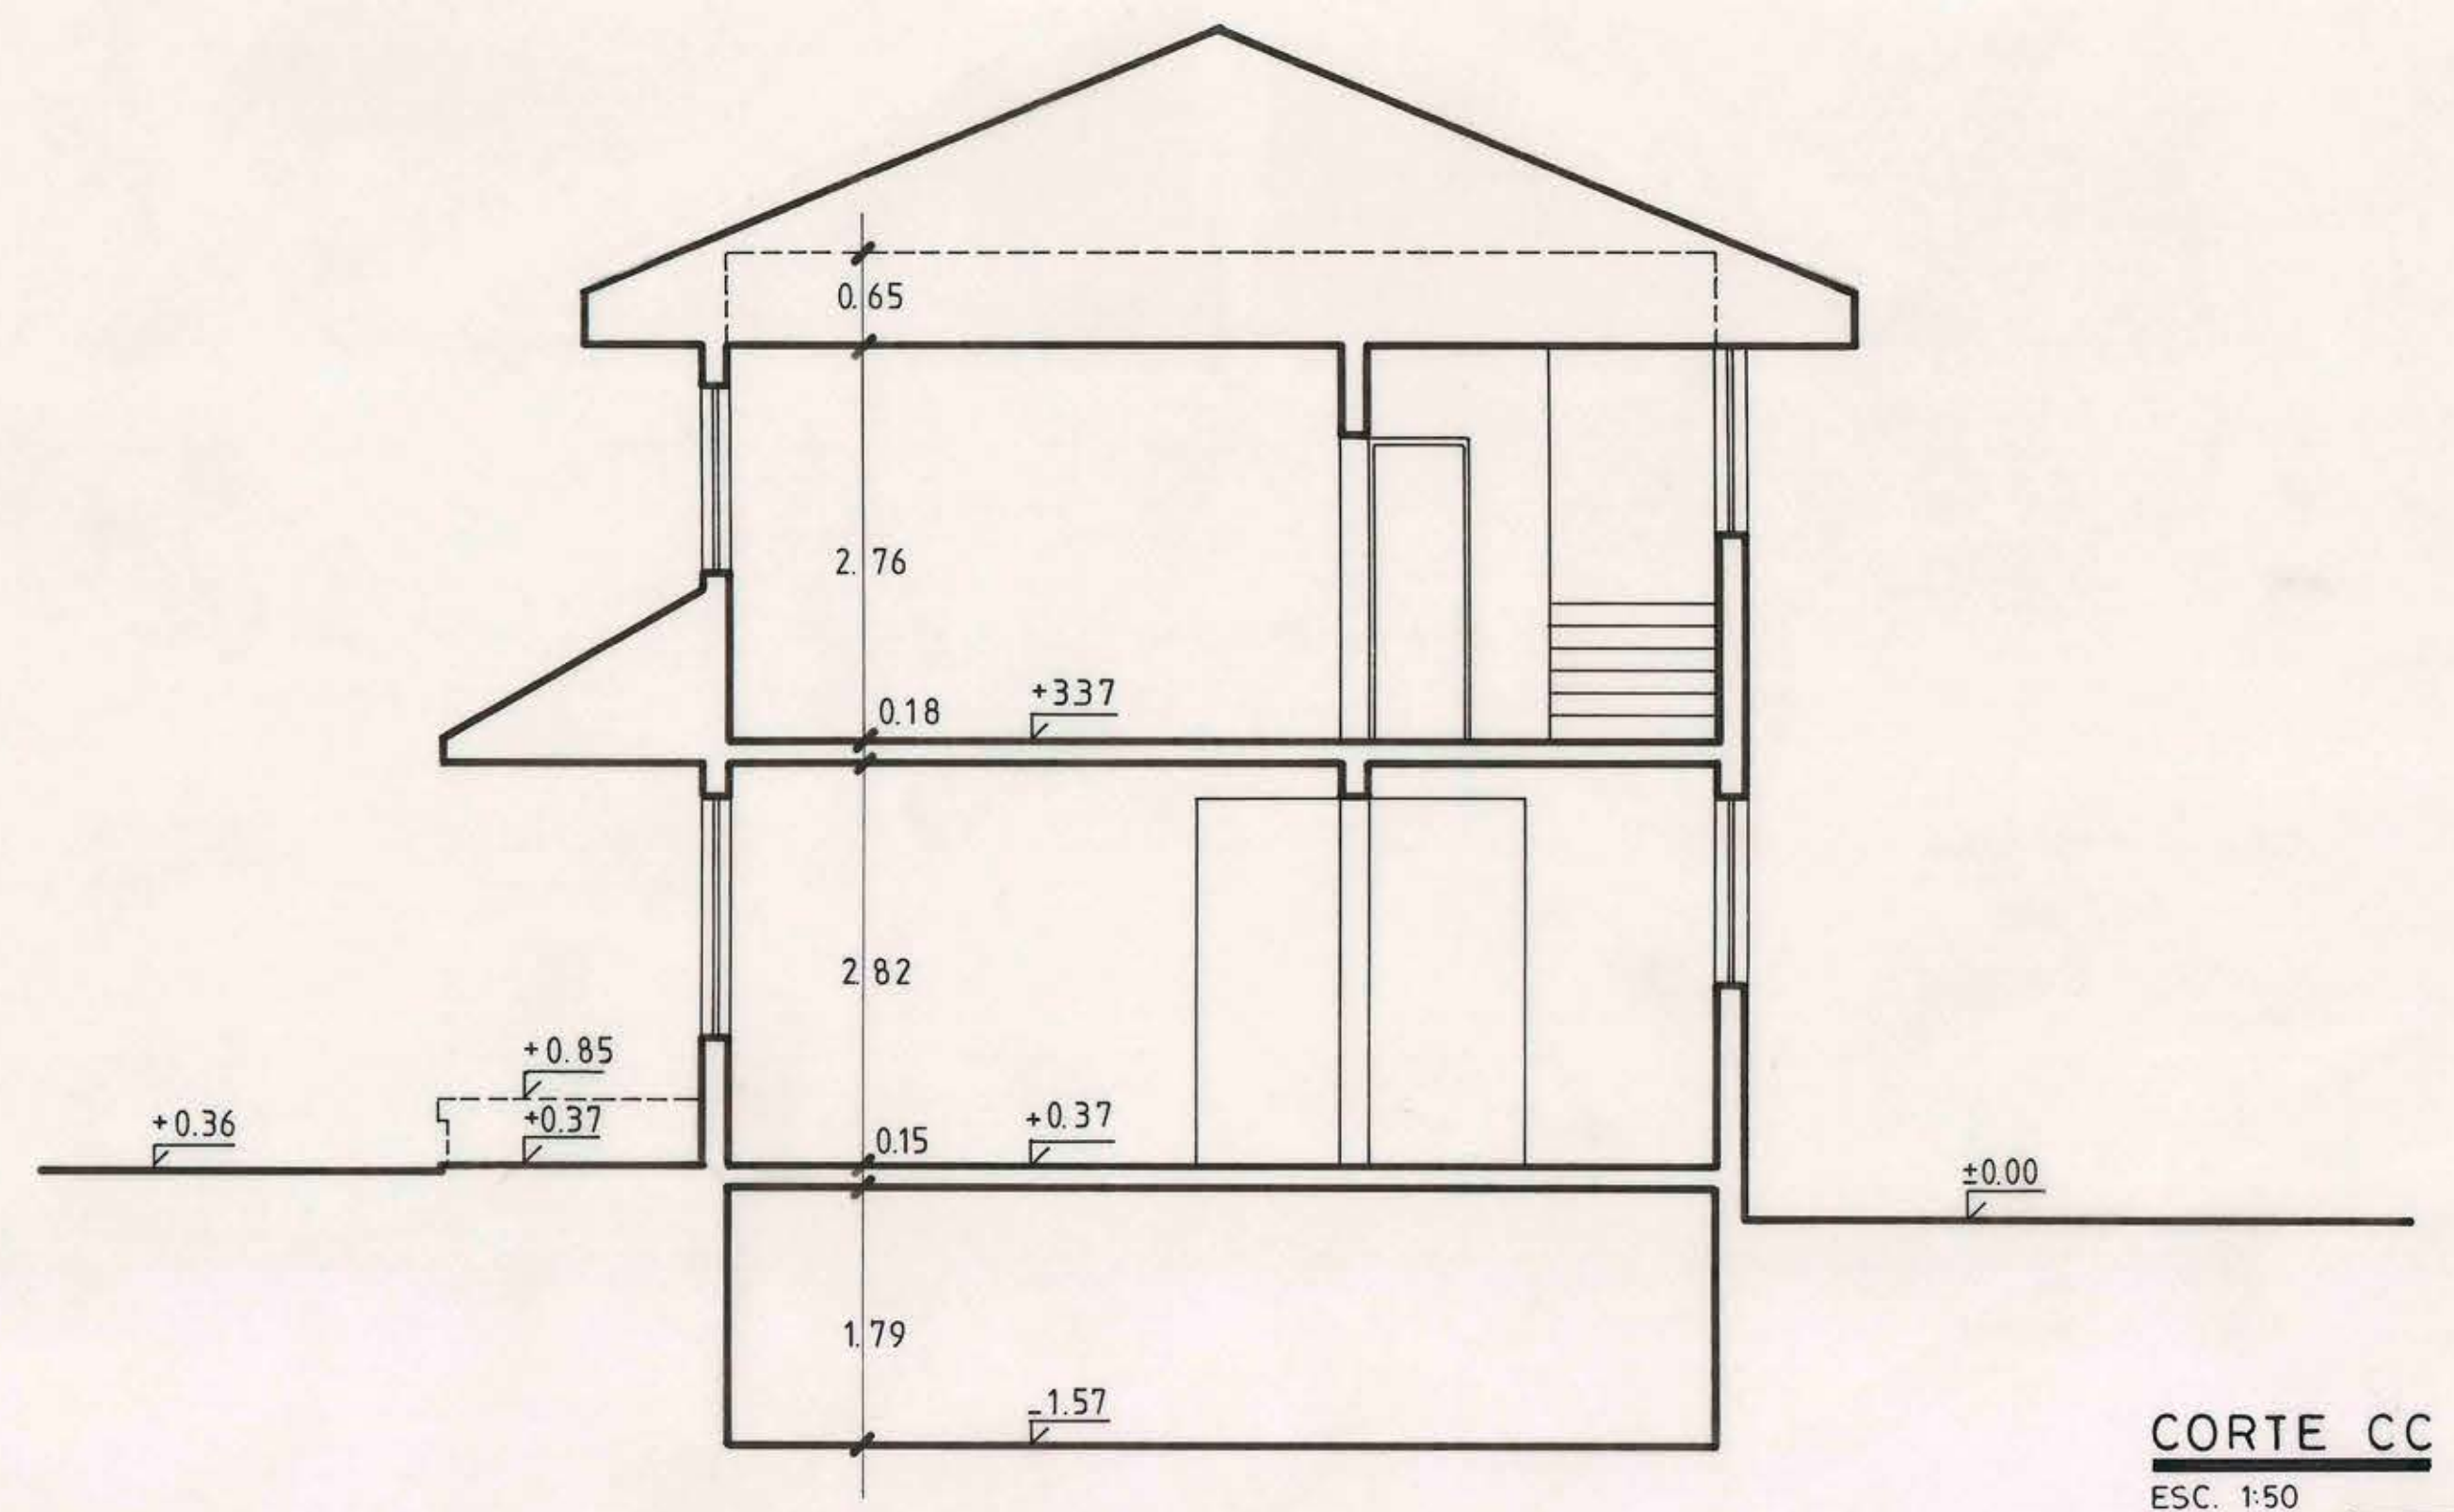
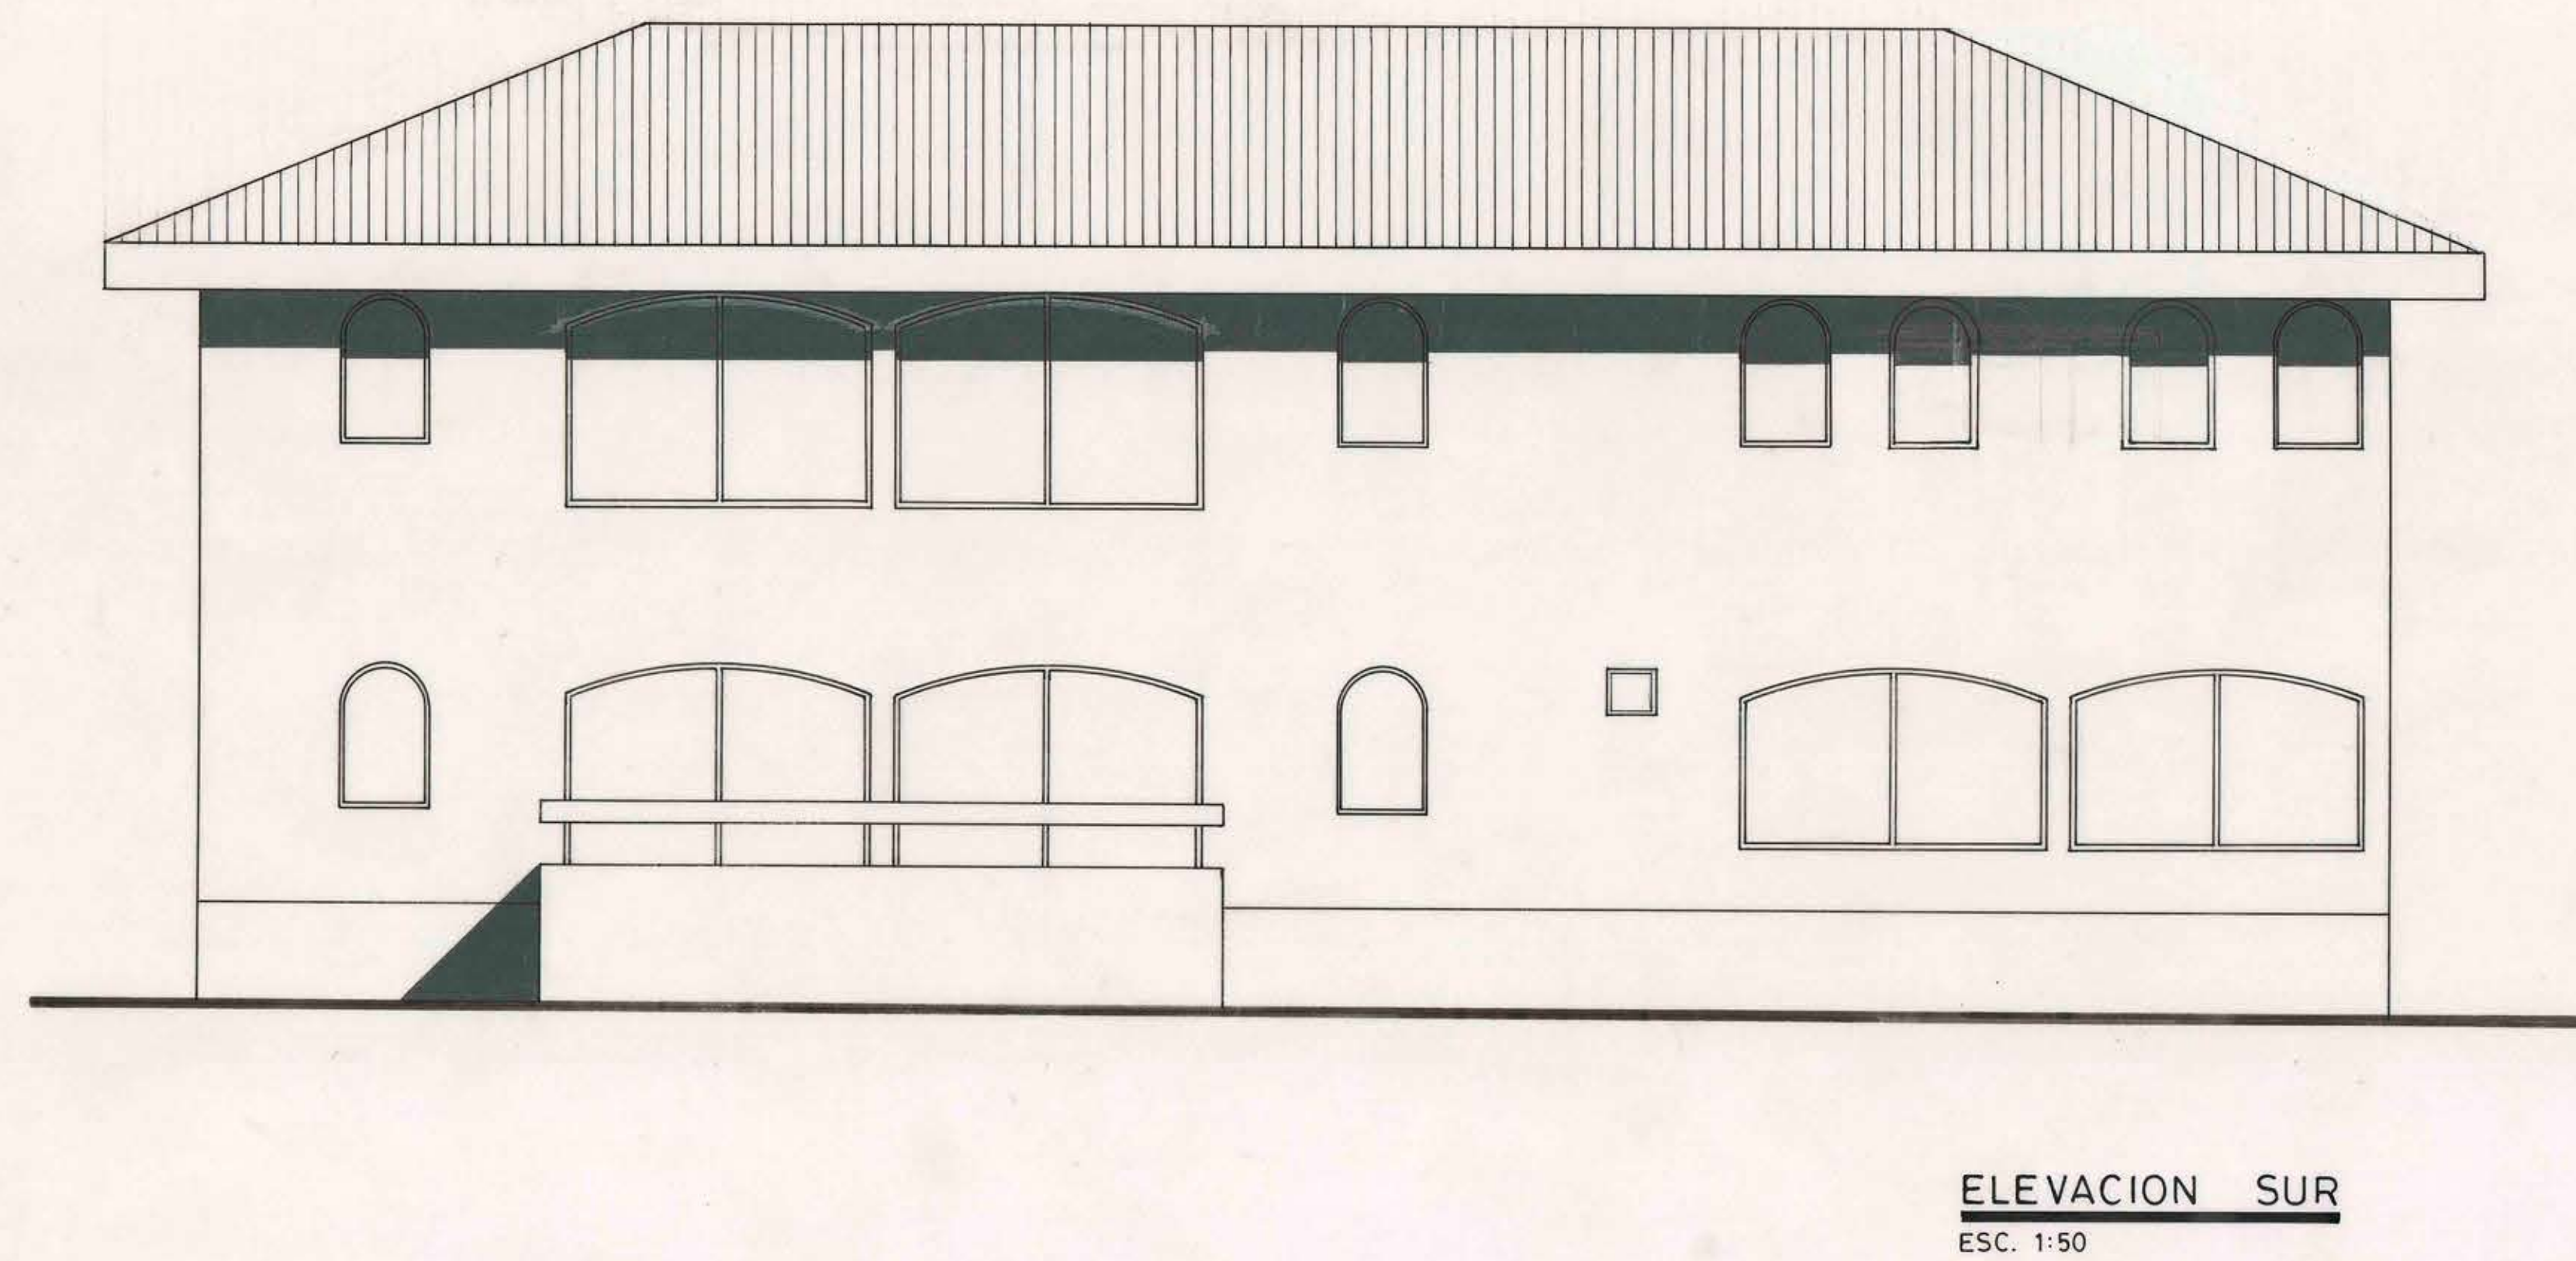
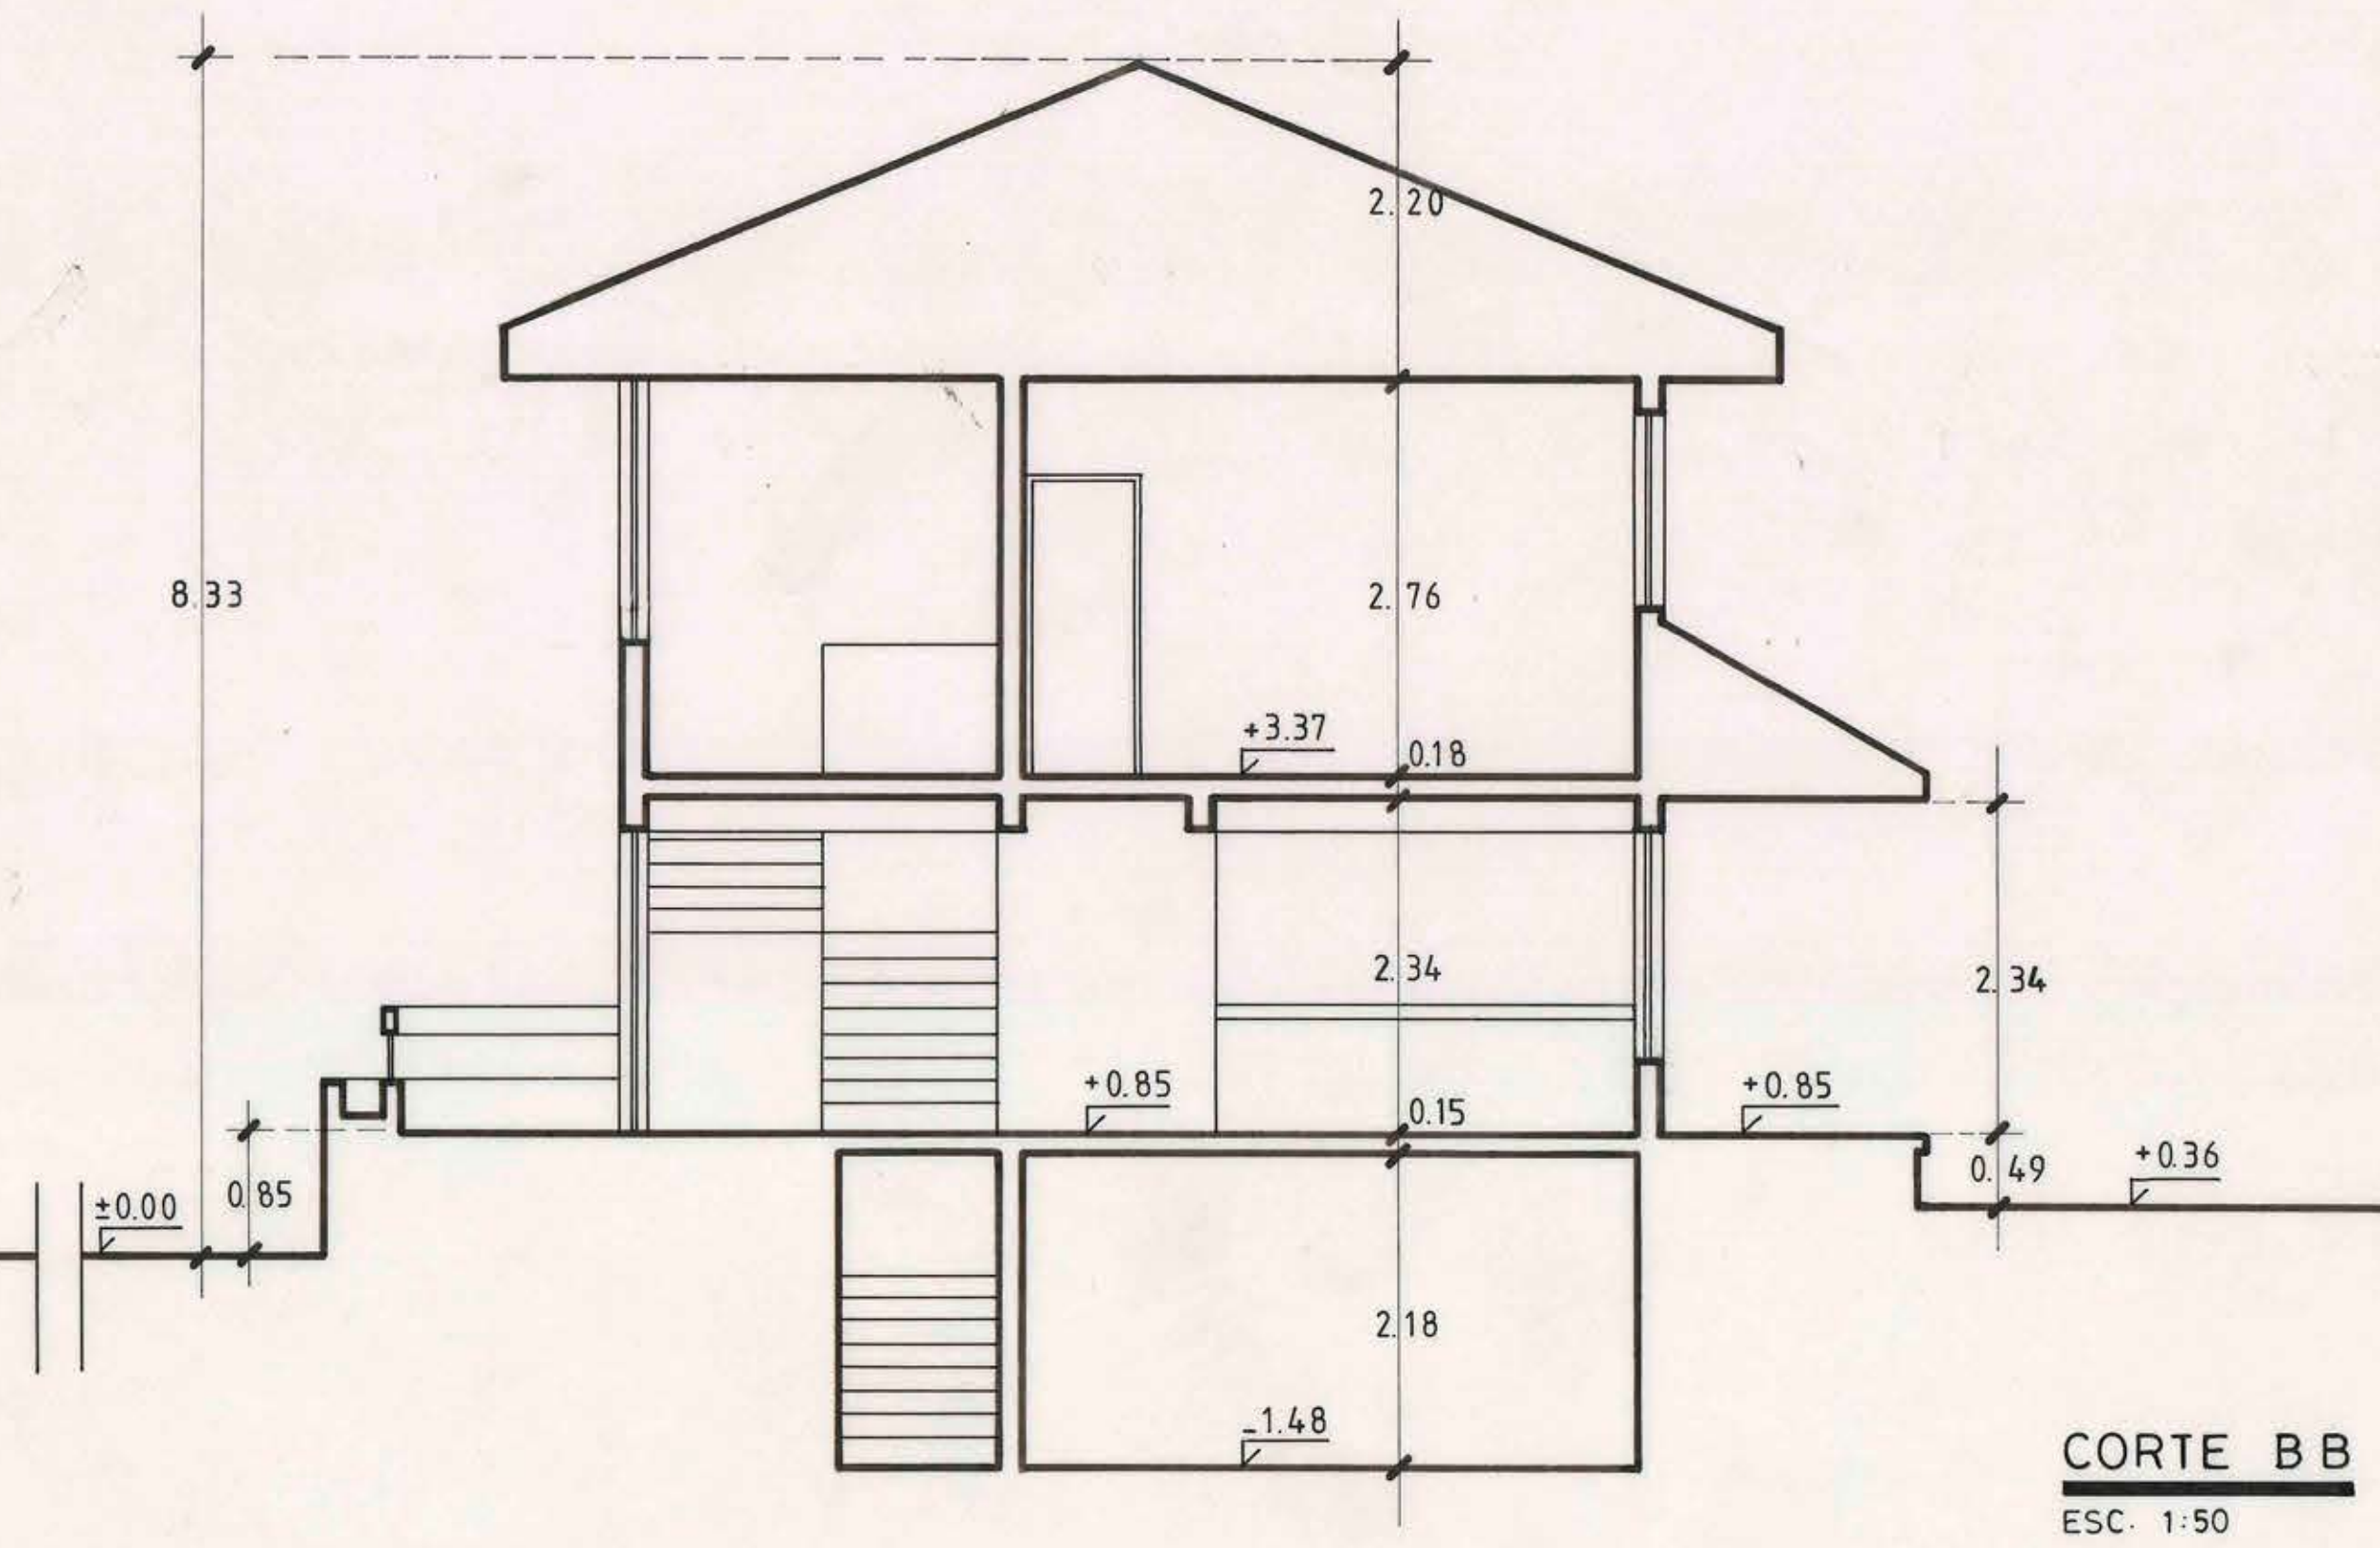


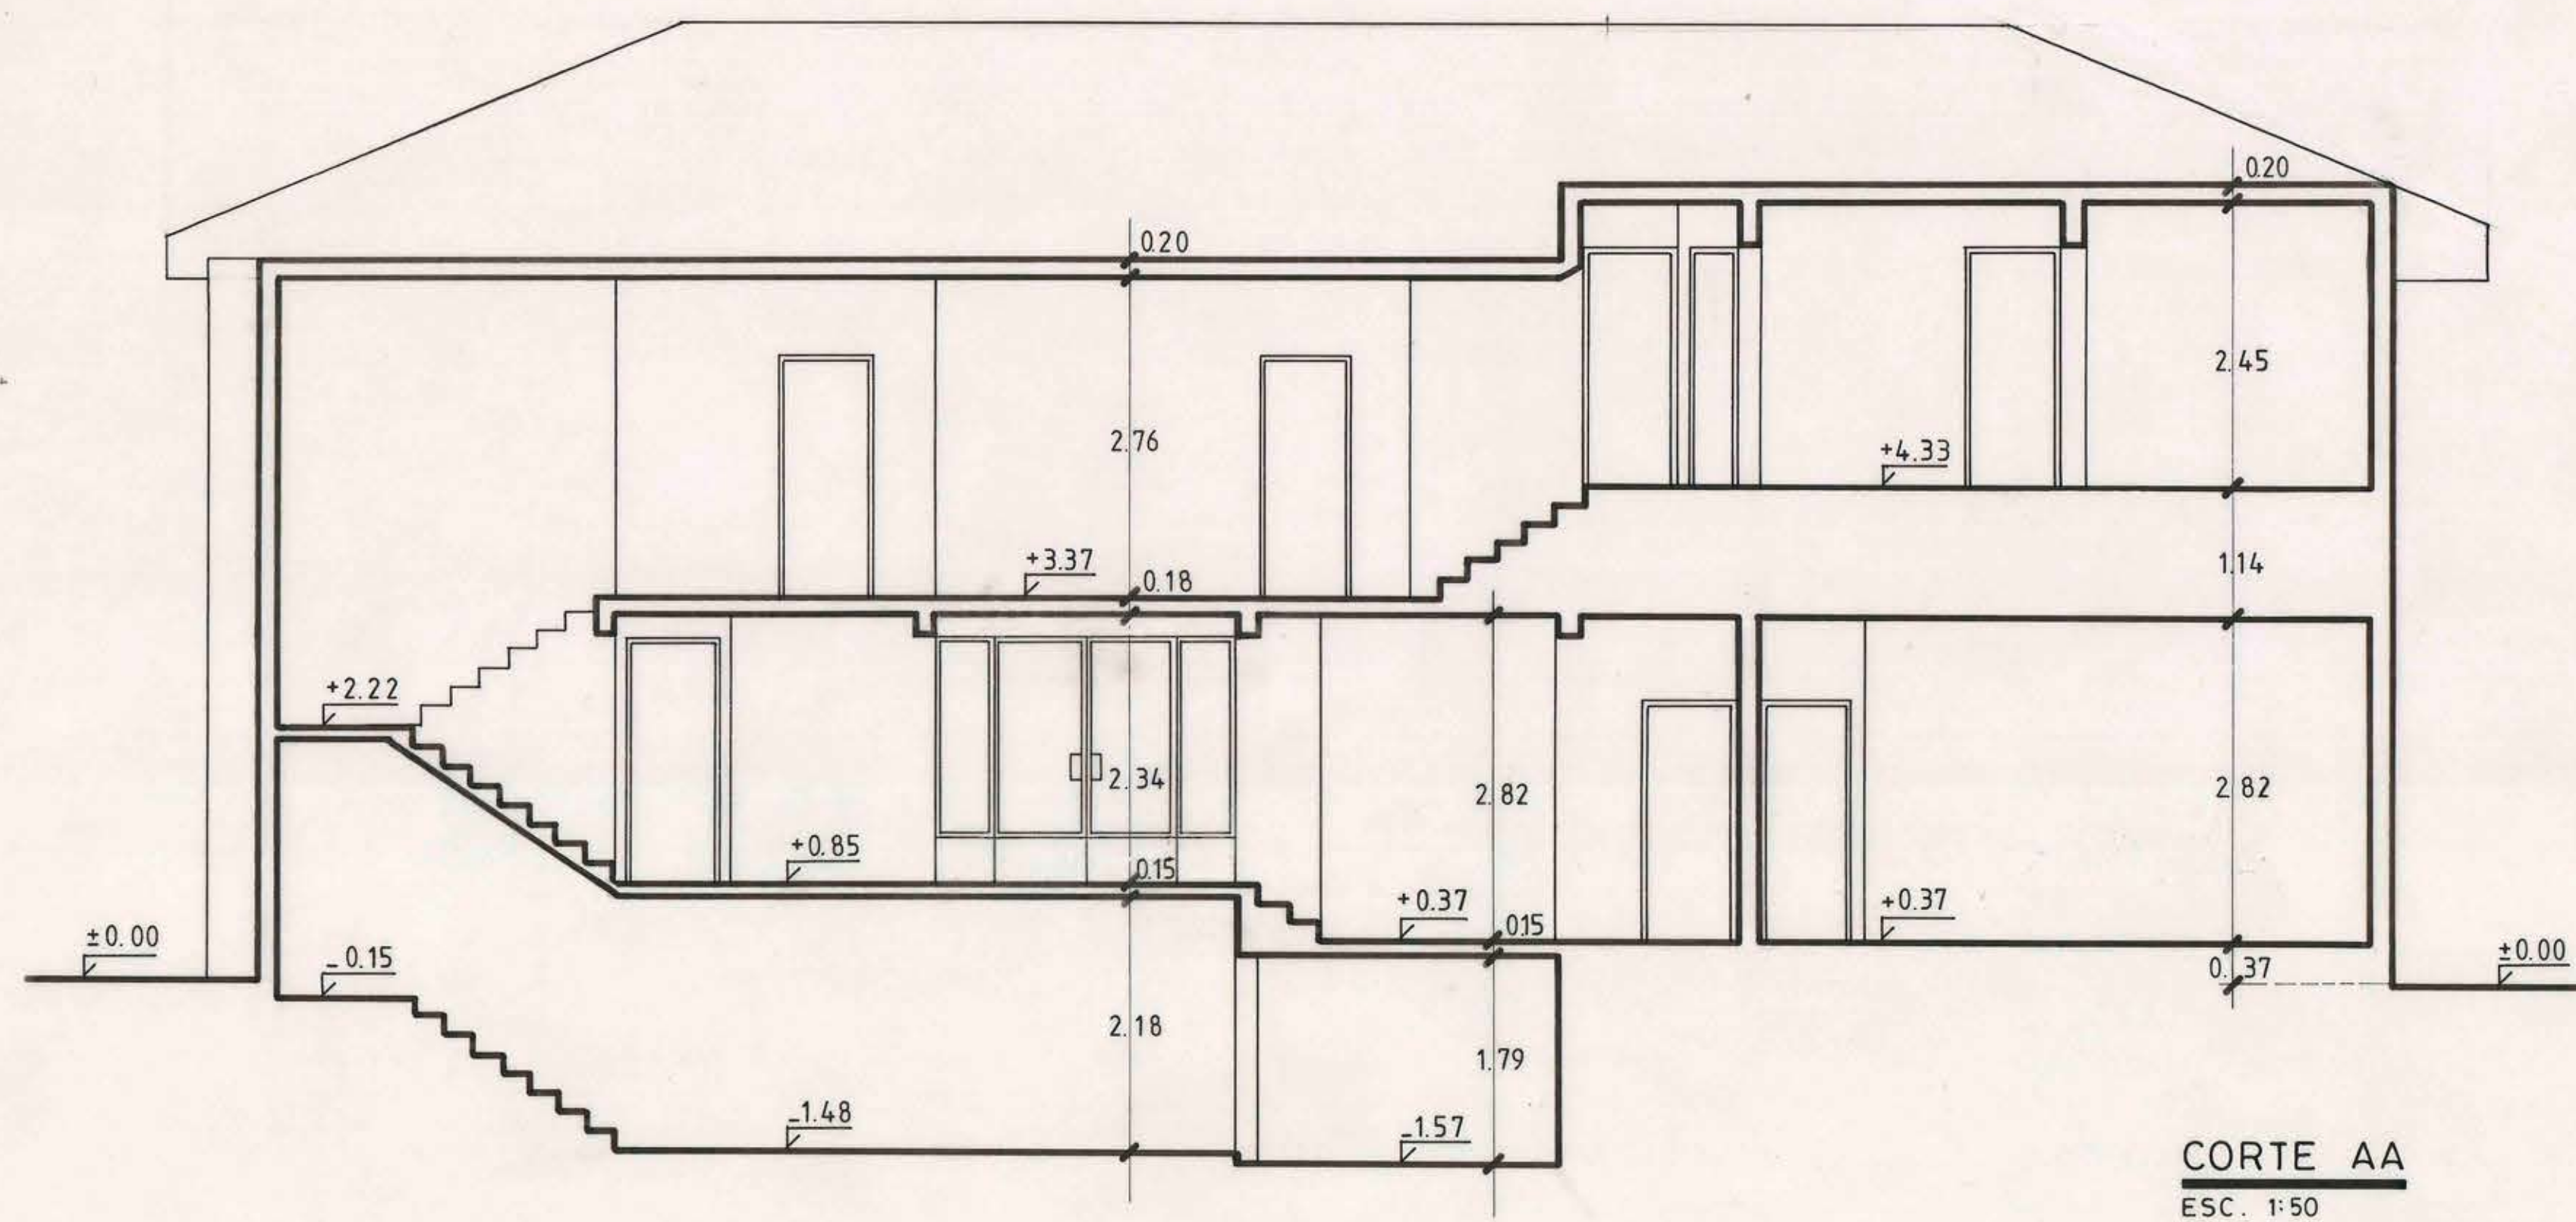

NOTA: LAS MEDIDAS HAN SIDO PROPORCIONADAS POR LA D.O.M. Y DEBERAN SER RATIFICADAS.

		DIRECCION DE ARQUITECTURA DIRECCION REGION METROPOLITANA UNIDAD DE PROYECTOS	
REGION: METROPOLITANA PROVINCIA: TALAGANTE COMUNA: EL MONTE	OBRA: ANTEPROYECTO REPARACION EDIFICIO MUNICIPAL 2º ETAPA - MUNICIPALIDAD EL MONTE PLANO: ELEVACIONES Y CORTES		
DIBUJO:	PROYECTO:		
AUGUSTO MADRID E.	AUGUSTO MADRID E.	Y° B° MANDANTE	
JEFE UNIDAD DE PROYECTOS 	DIRECTOR REGIONAL 	ESCALA: 1:50 FECHA: FEBRERO-88	N° LAMINA 2 DE 5
ARQTO. CARLOS AGUILAR B.	ARQTO. LUTGARDO COFRE Z.		