
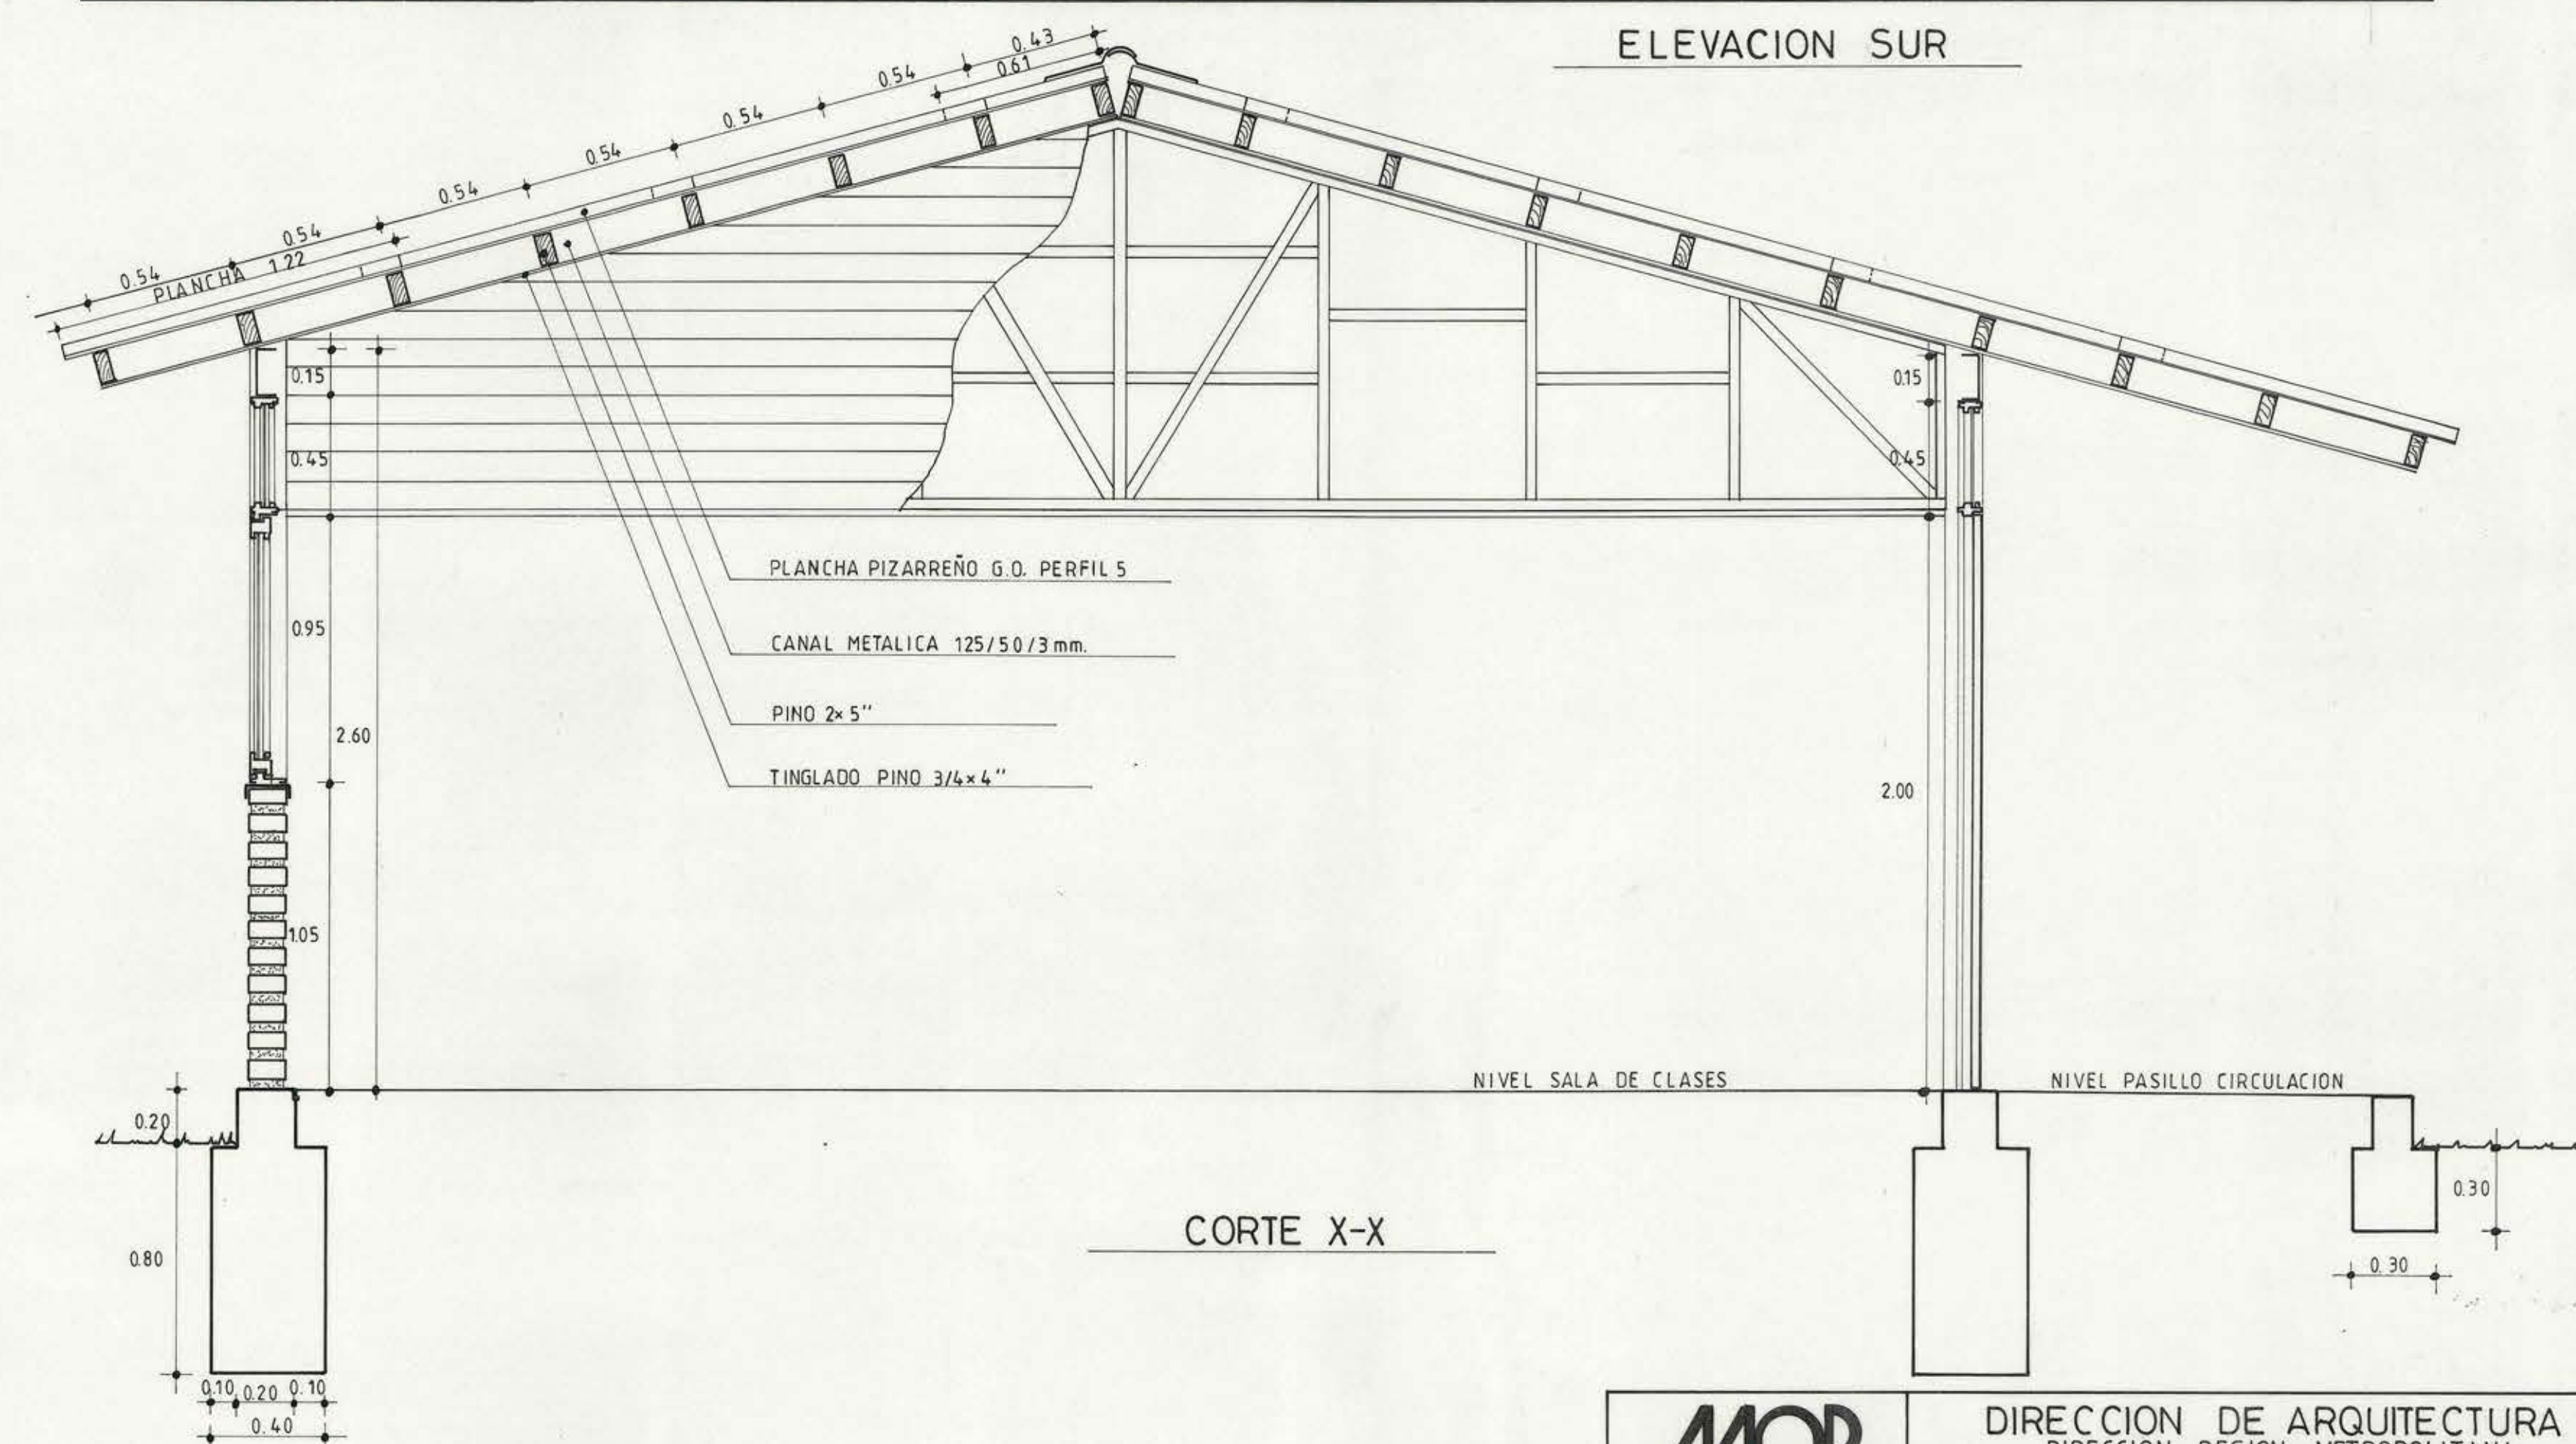
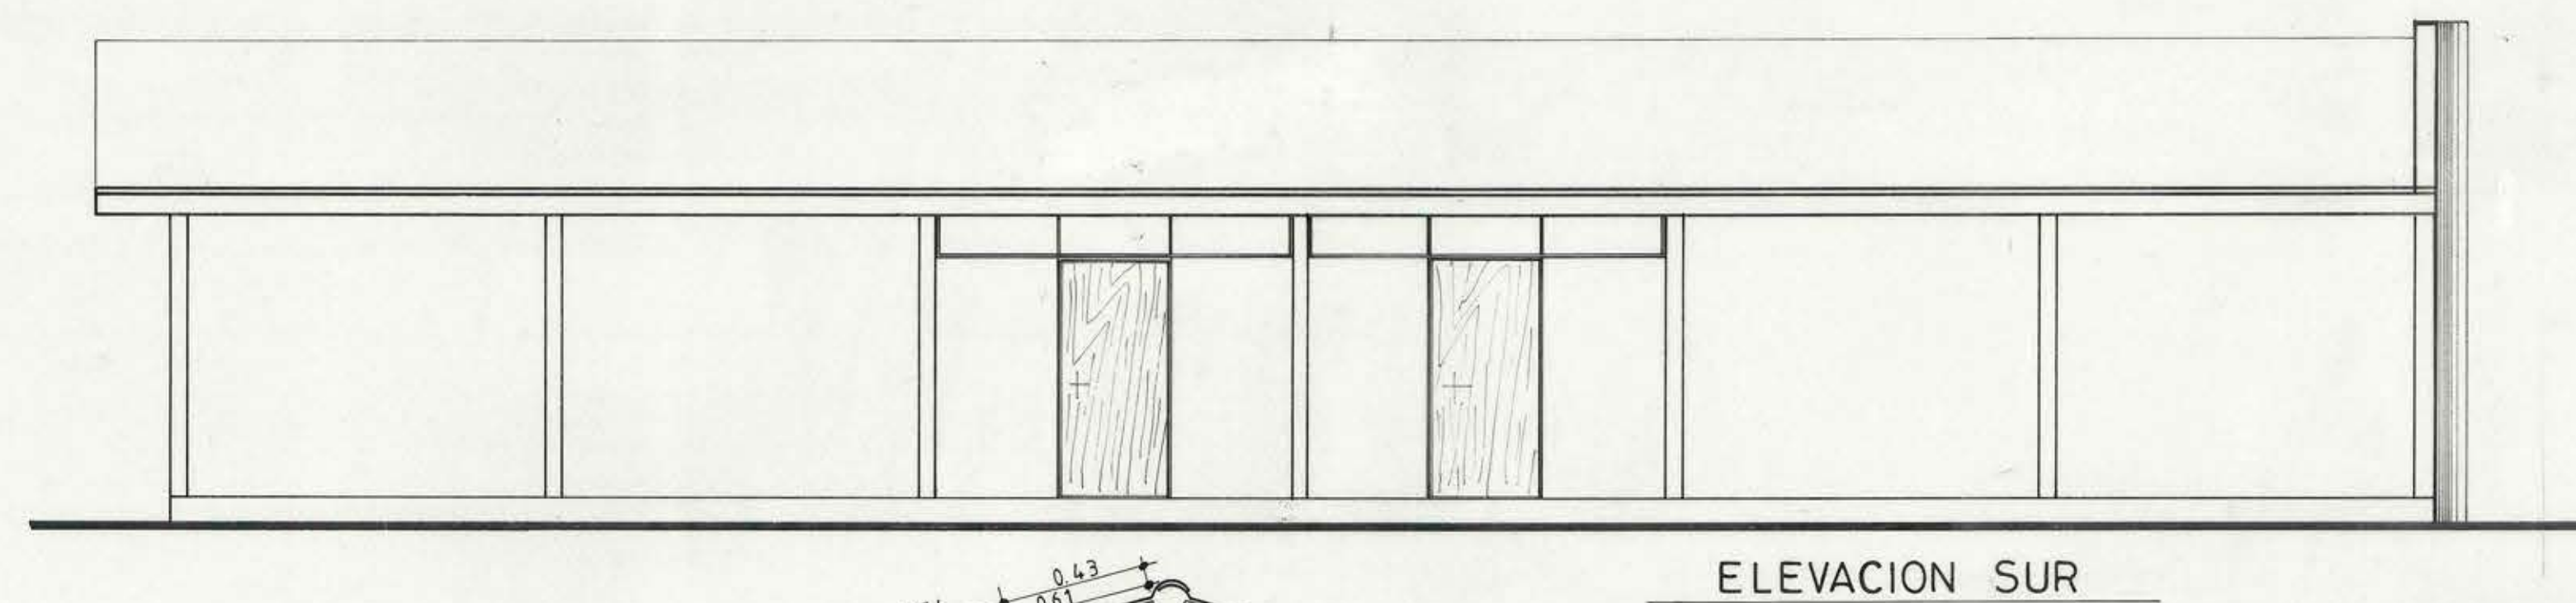
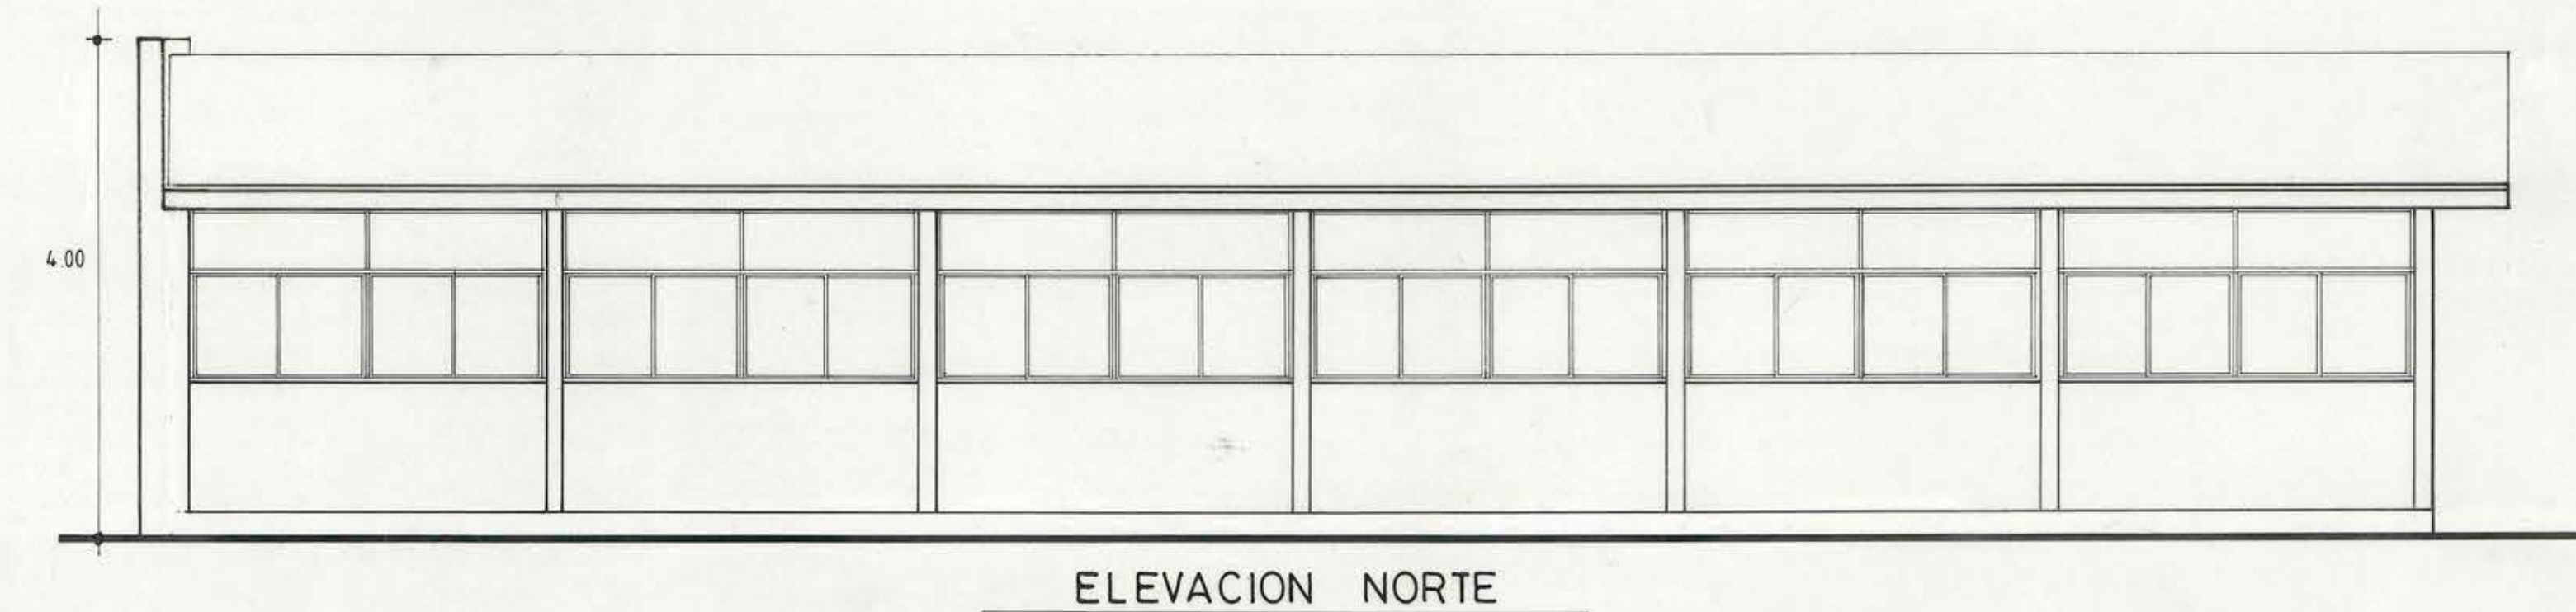


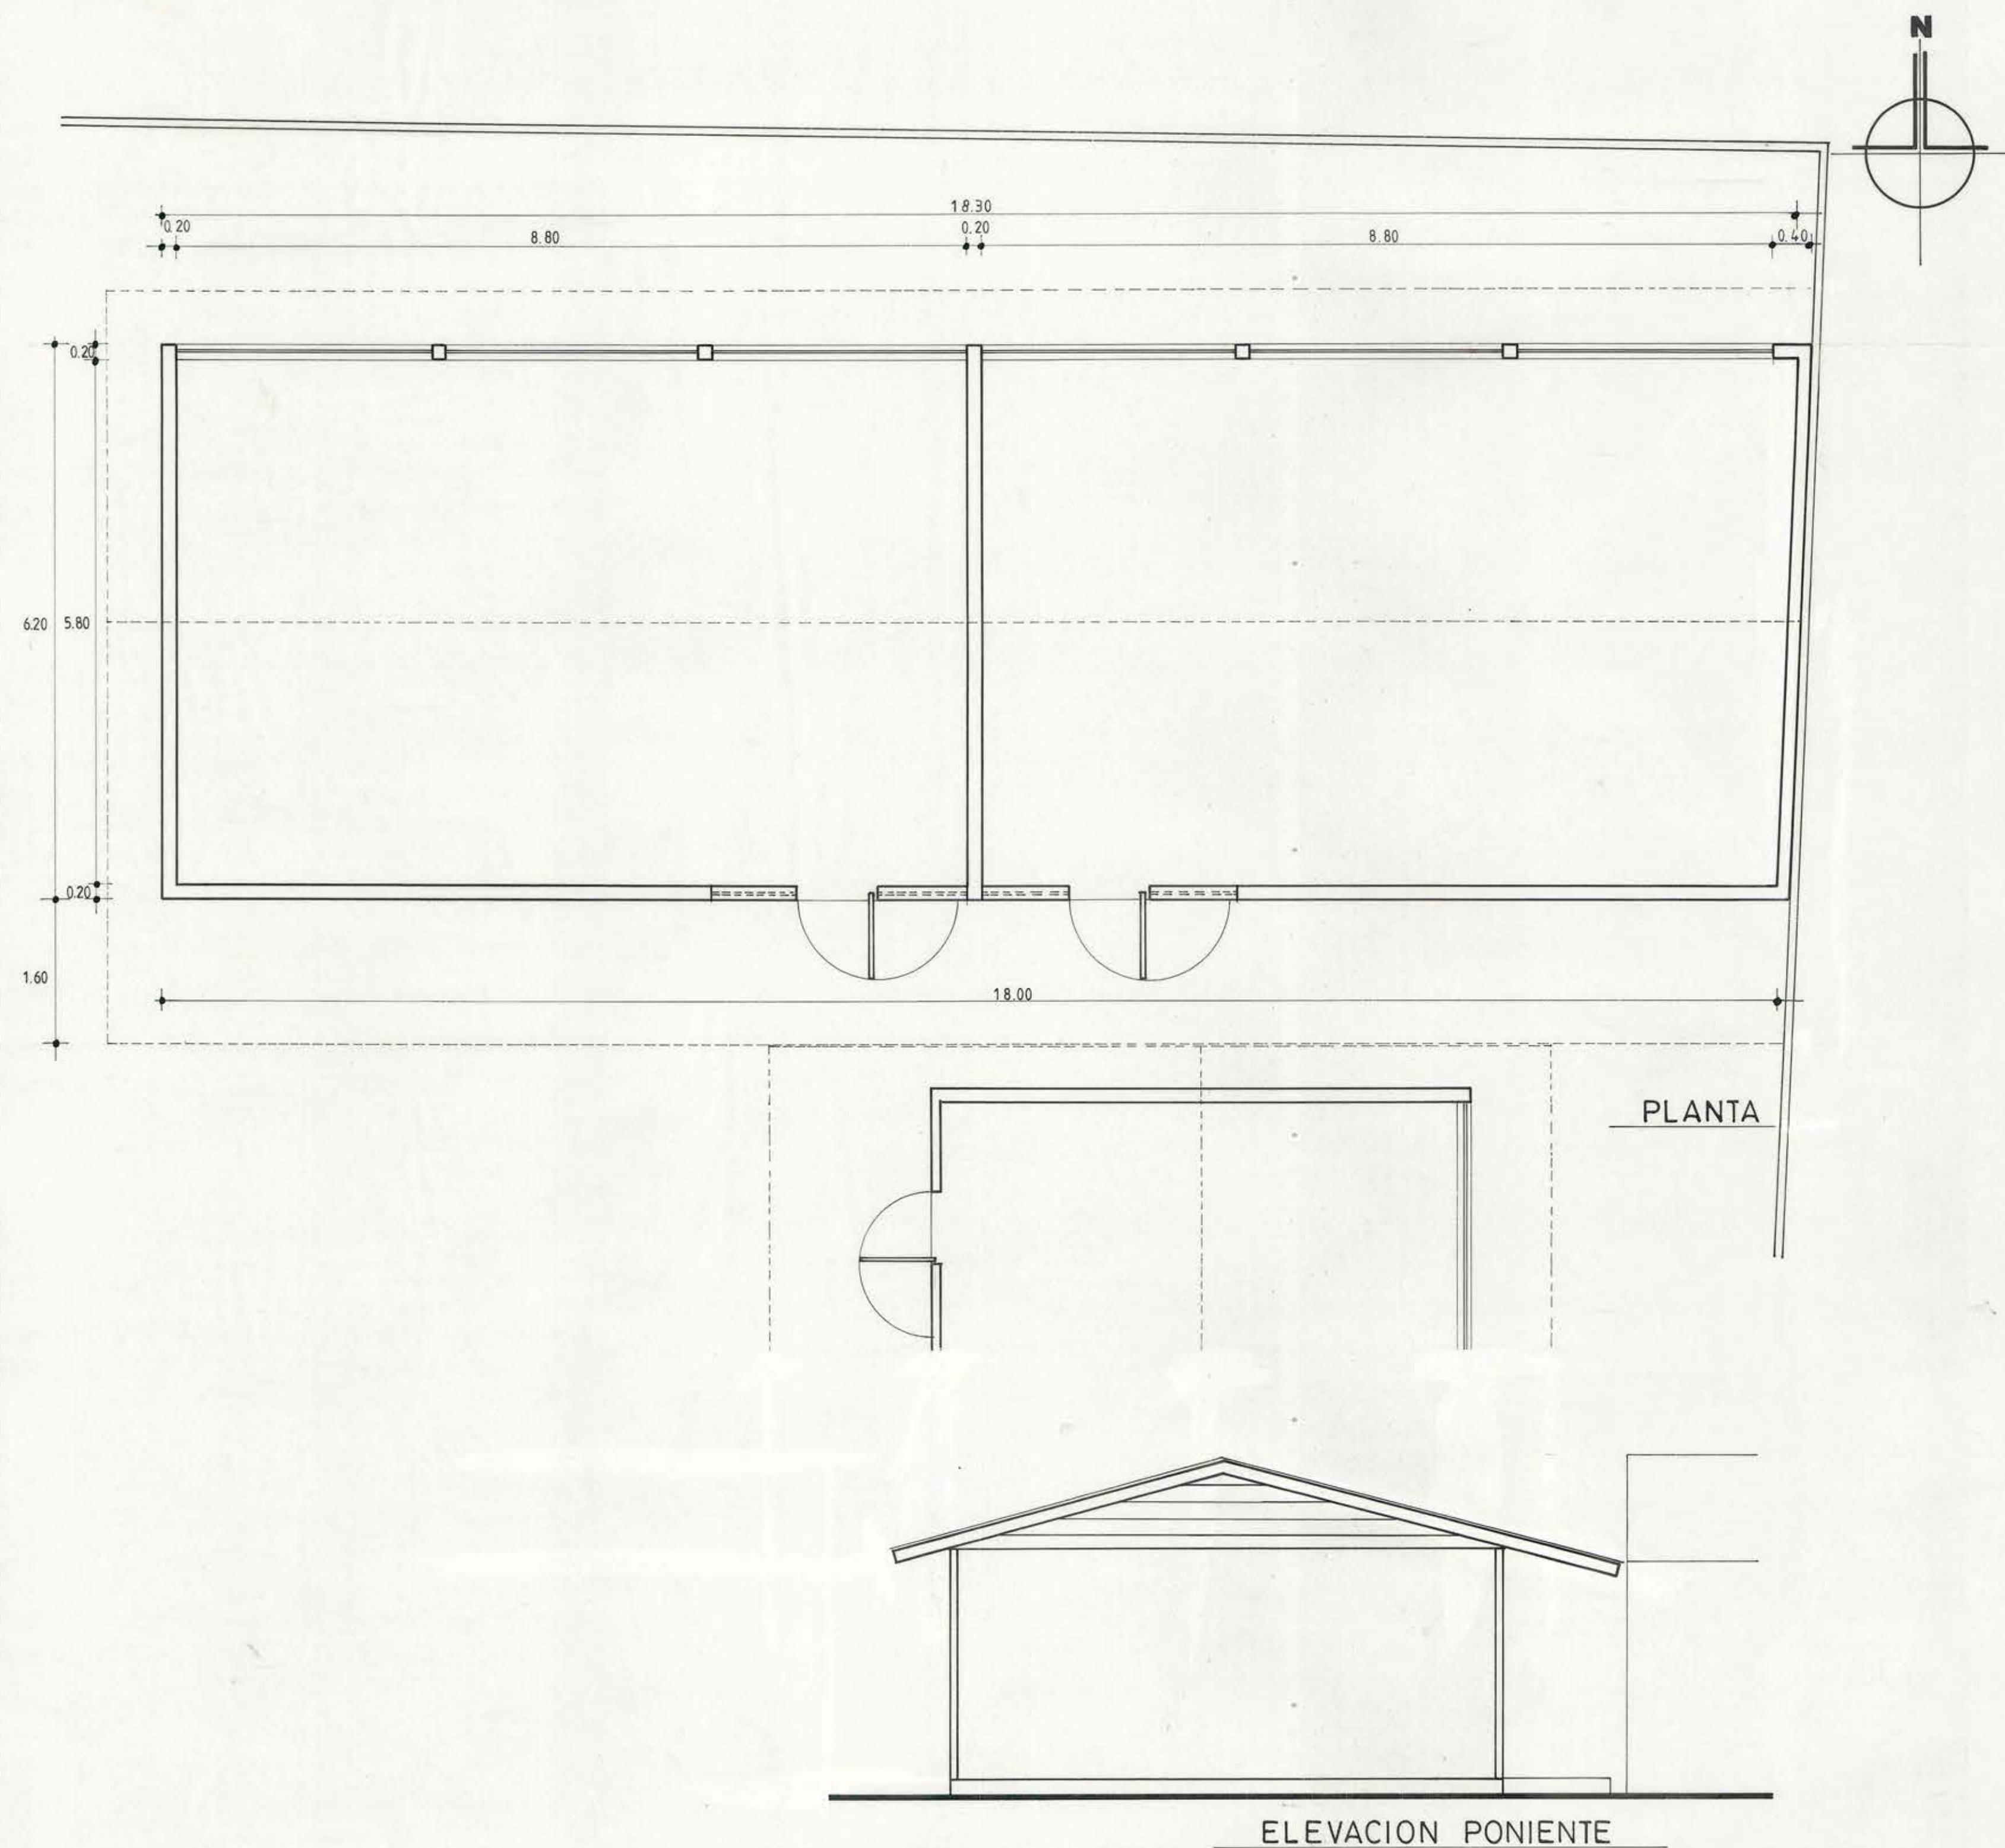

MOP			
DIRECCION DE ARQUITECTURA			
DIRECCION REGION METROPOLITANA			
UNIDAD DE PROYECTOS			
REGION : METROPOLITANA	OBRA : REPOSICION SALAS DE CLASES-LICEO B-126	FECHA : FEBRERO 88	LAMINA : 2 de 2
PROVINCIA : TALA GANTÉ	PLANO : PLANTA, CORTES Y ELEV.		
COMUNA : EL MONTE			
DIBUJO : <i>[Signature]</i>	PROYECTO : <i>[Signature]</i>		
FCO. JAVIER SINCLAIR R.	CARLOS AGUILAR B.		
JEFE UNIDAD DE PROYECTOS	DIRECTOR REGION	ESCALA : 1:50 / 1:20	
<i>[Signature]</i>	<i>[Signature]</i>		
CARLOS AGUILAR B.	LUTGARDO COFRE Z.		