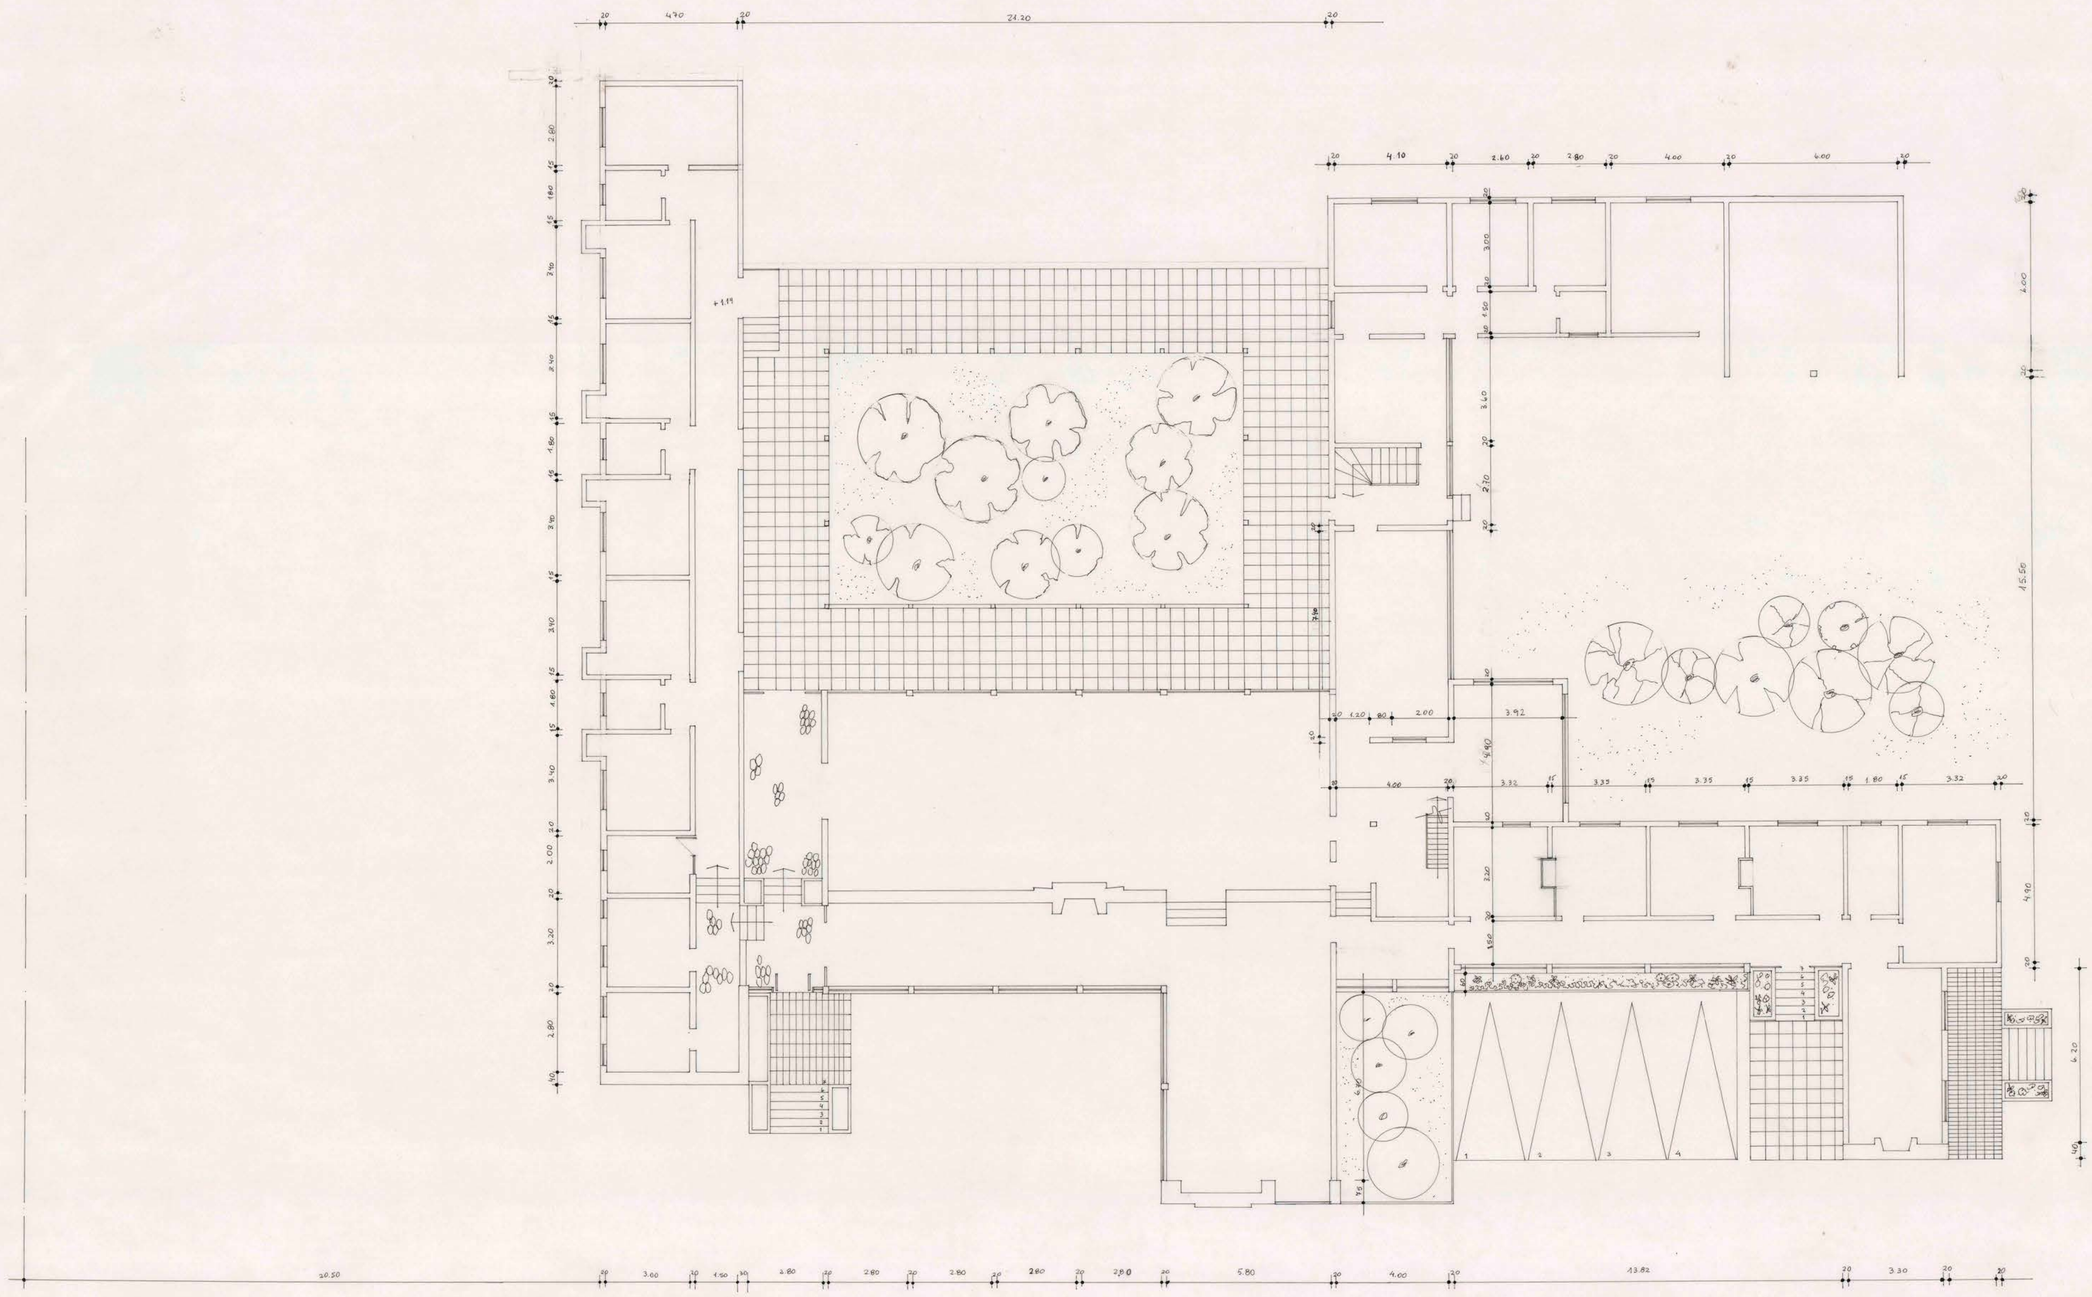

MOP	DIRECCION DE ARQUITECTURA DIRECCION REGION METROPOLITANA UNIDAD DE PROYECTOS		
REGION: METROPOLITANA PROVINCIA: MELIPILLA COMUNA: CURACAVI	OBRA: PLANO DE LEVANTAMIENTO EX. HOTEL INGLES PARA MUNICIPALIDAD DE CURACAVI PLANO: PLANTA		
DIBUJO: LILIAN SOTO G.	PROYECTO: ARQTO. M. PACHECO V.	FECHA: OCTUBRE - 87	LAMINA: 1
JEFE UNIDAD DE PROYECTOS: ARQTO. C. AGUILAR B.	DIRECTOR REGION: ARQTO. L. COFRE Z.	ESCALA: 1:100	

108283