




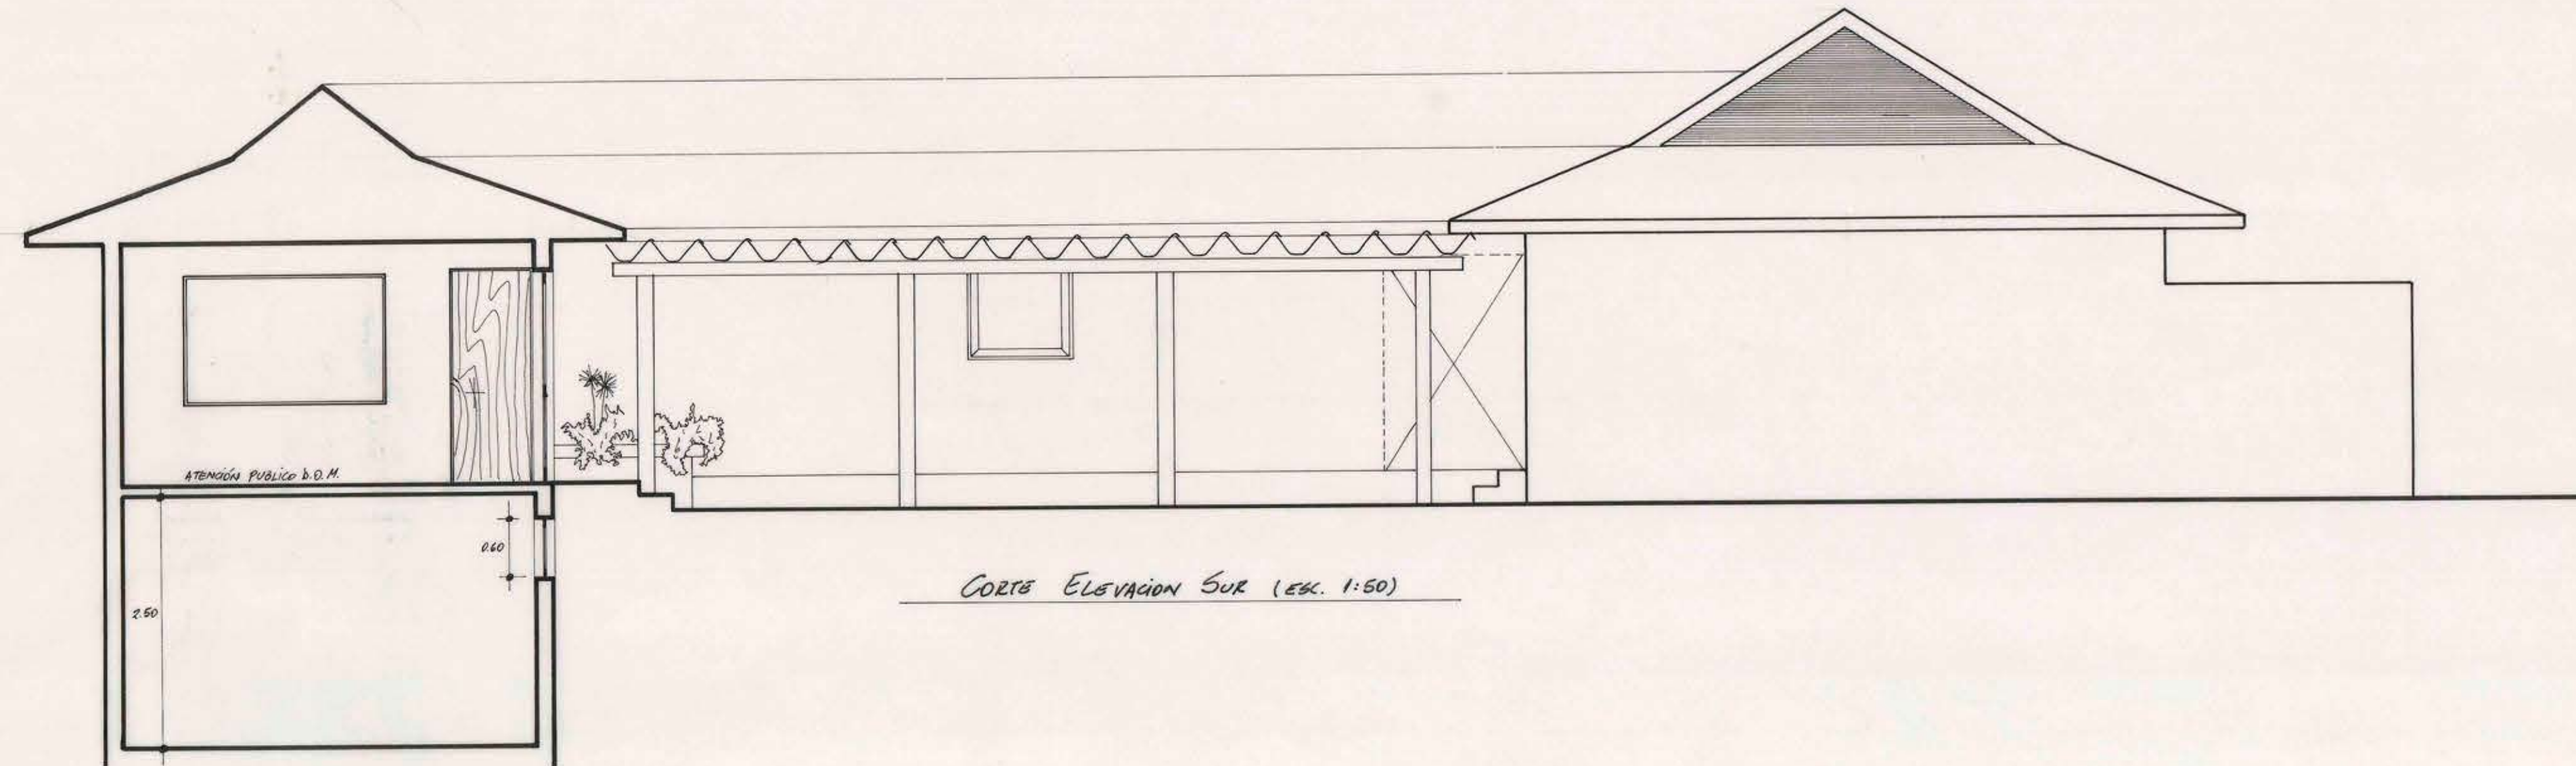


CORTE ELEVACION SUR (esc. 1:50)

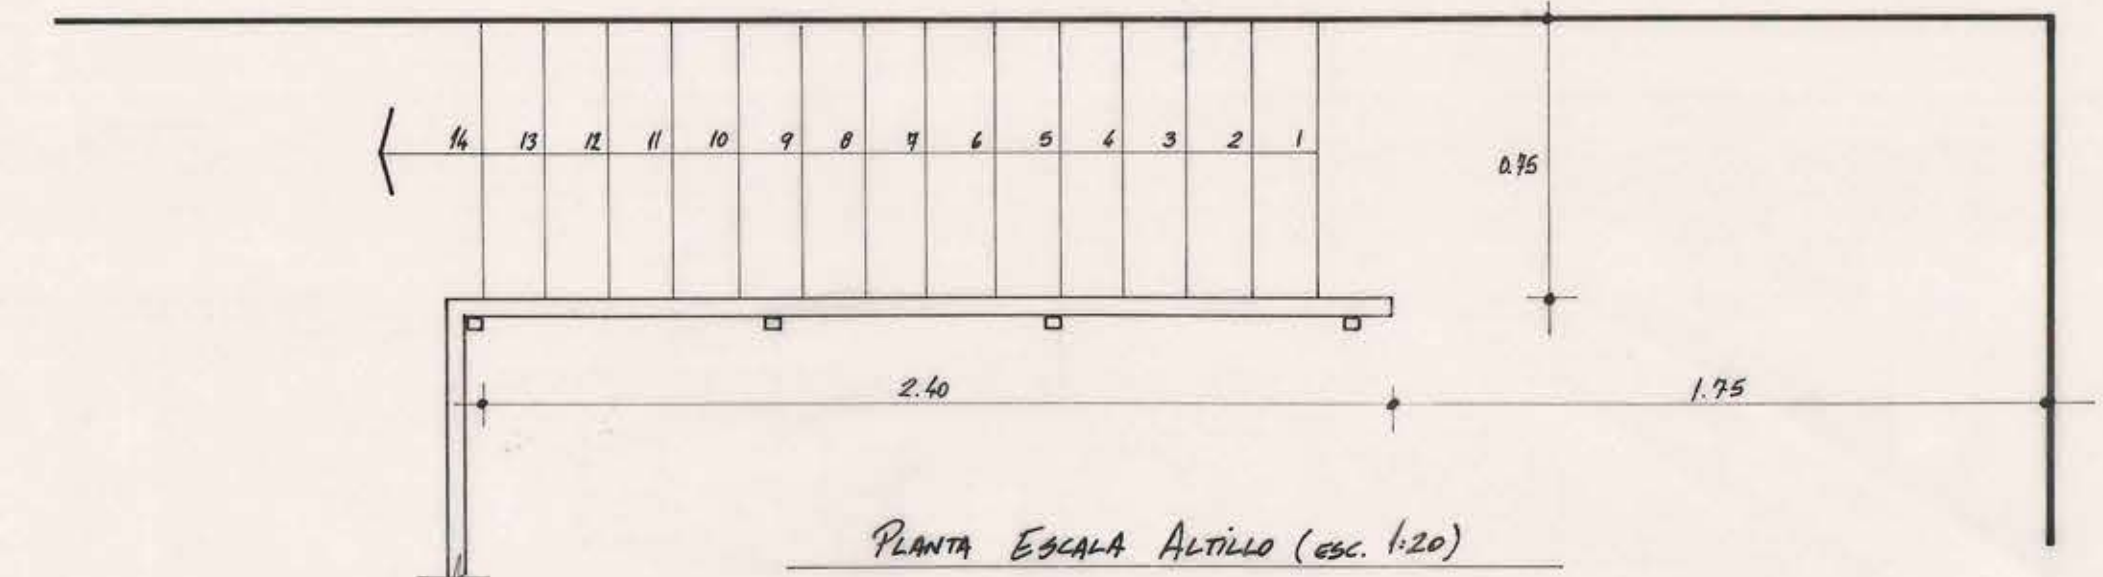


PLANTA ESCALA ALTILLO (esc. 1:20)

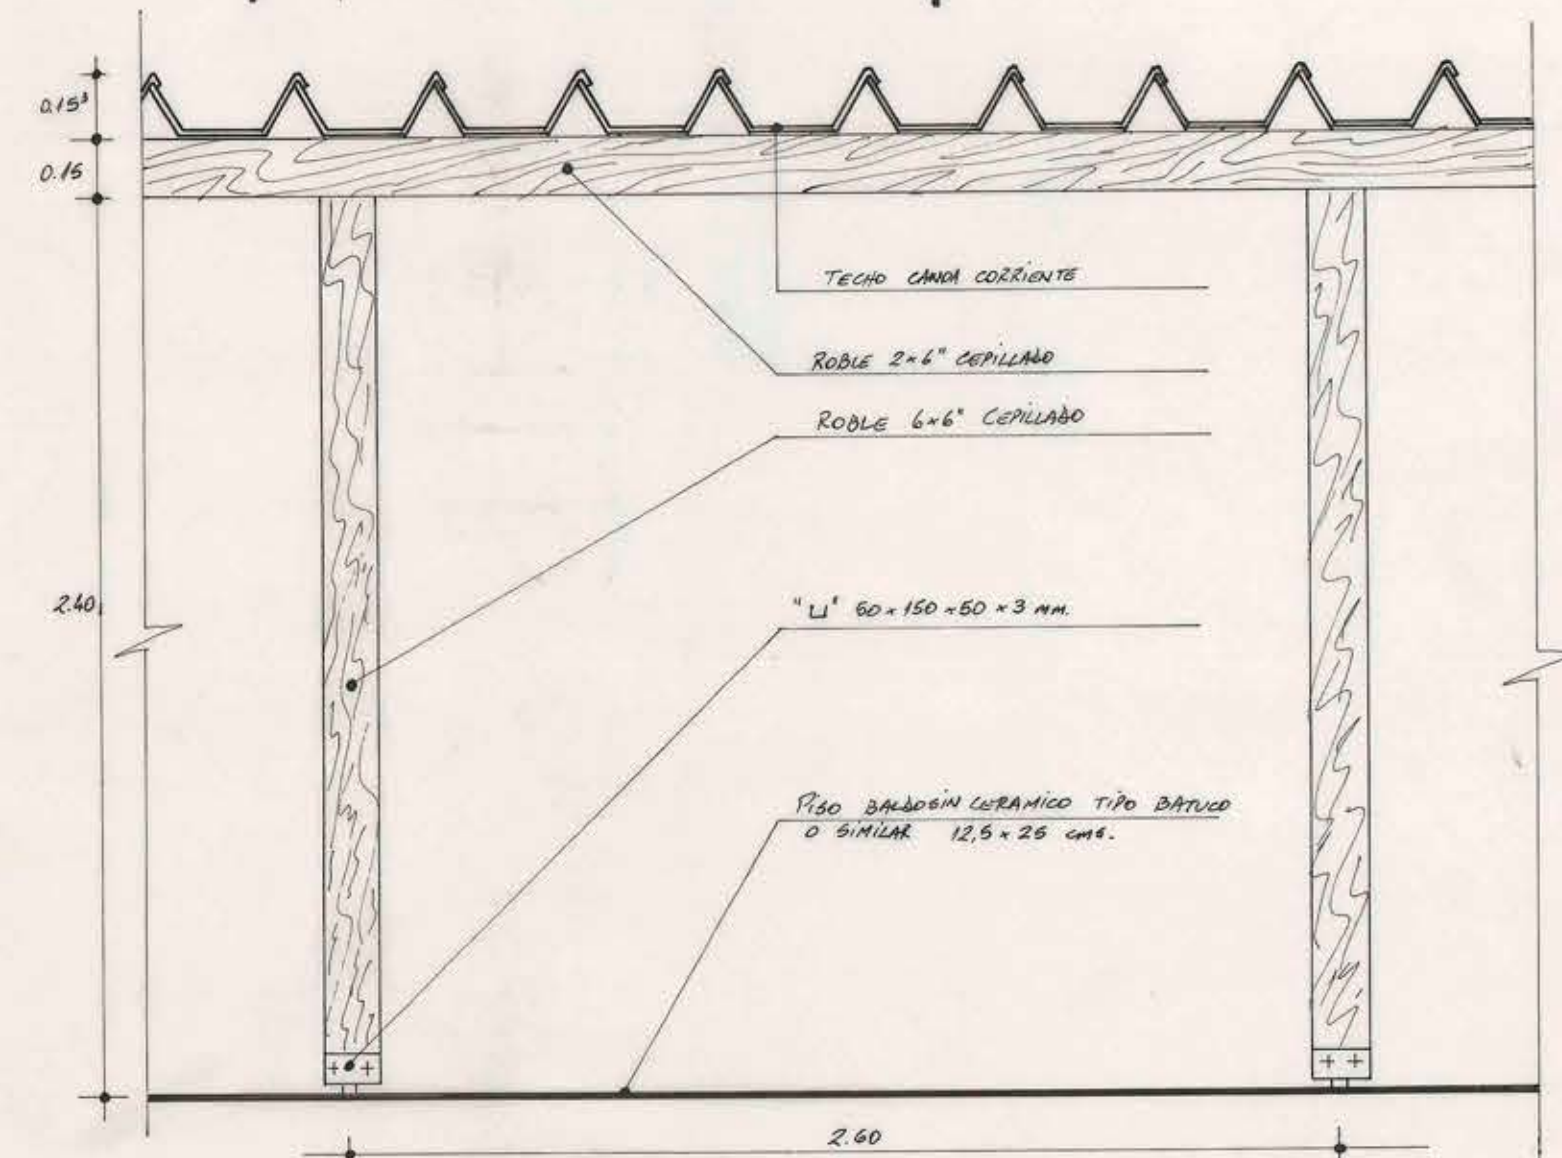

CORTE LONGITUDINAL CORREDOR CUBIERTO (esc. 1:20)

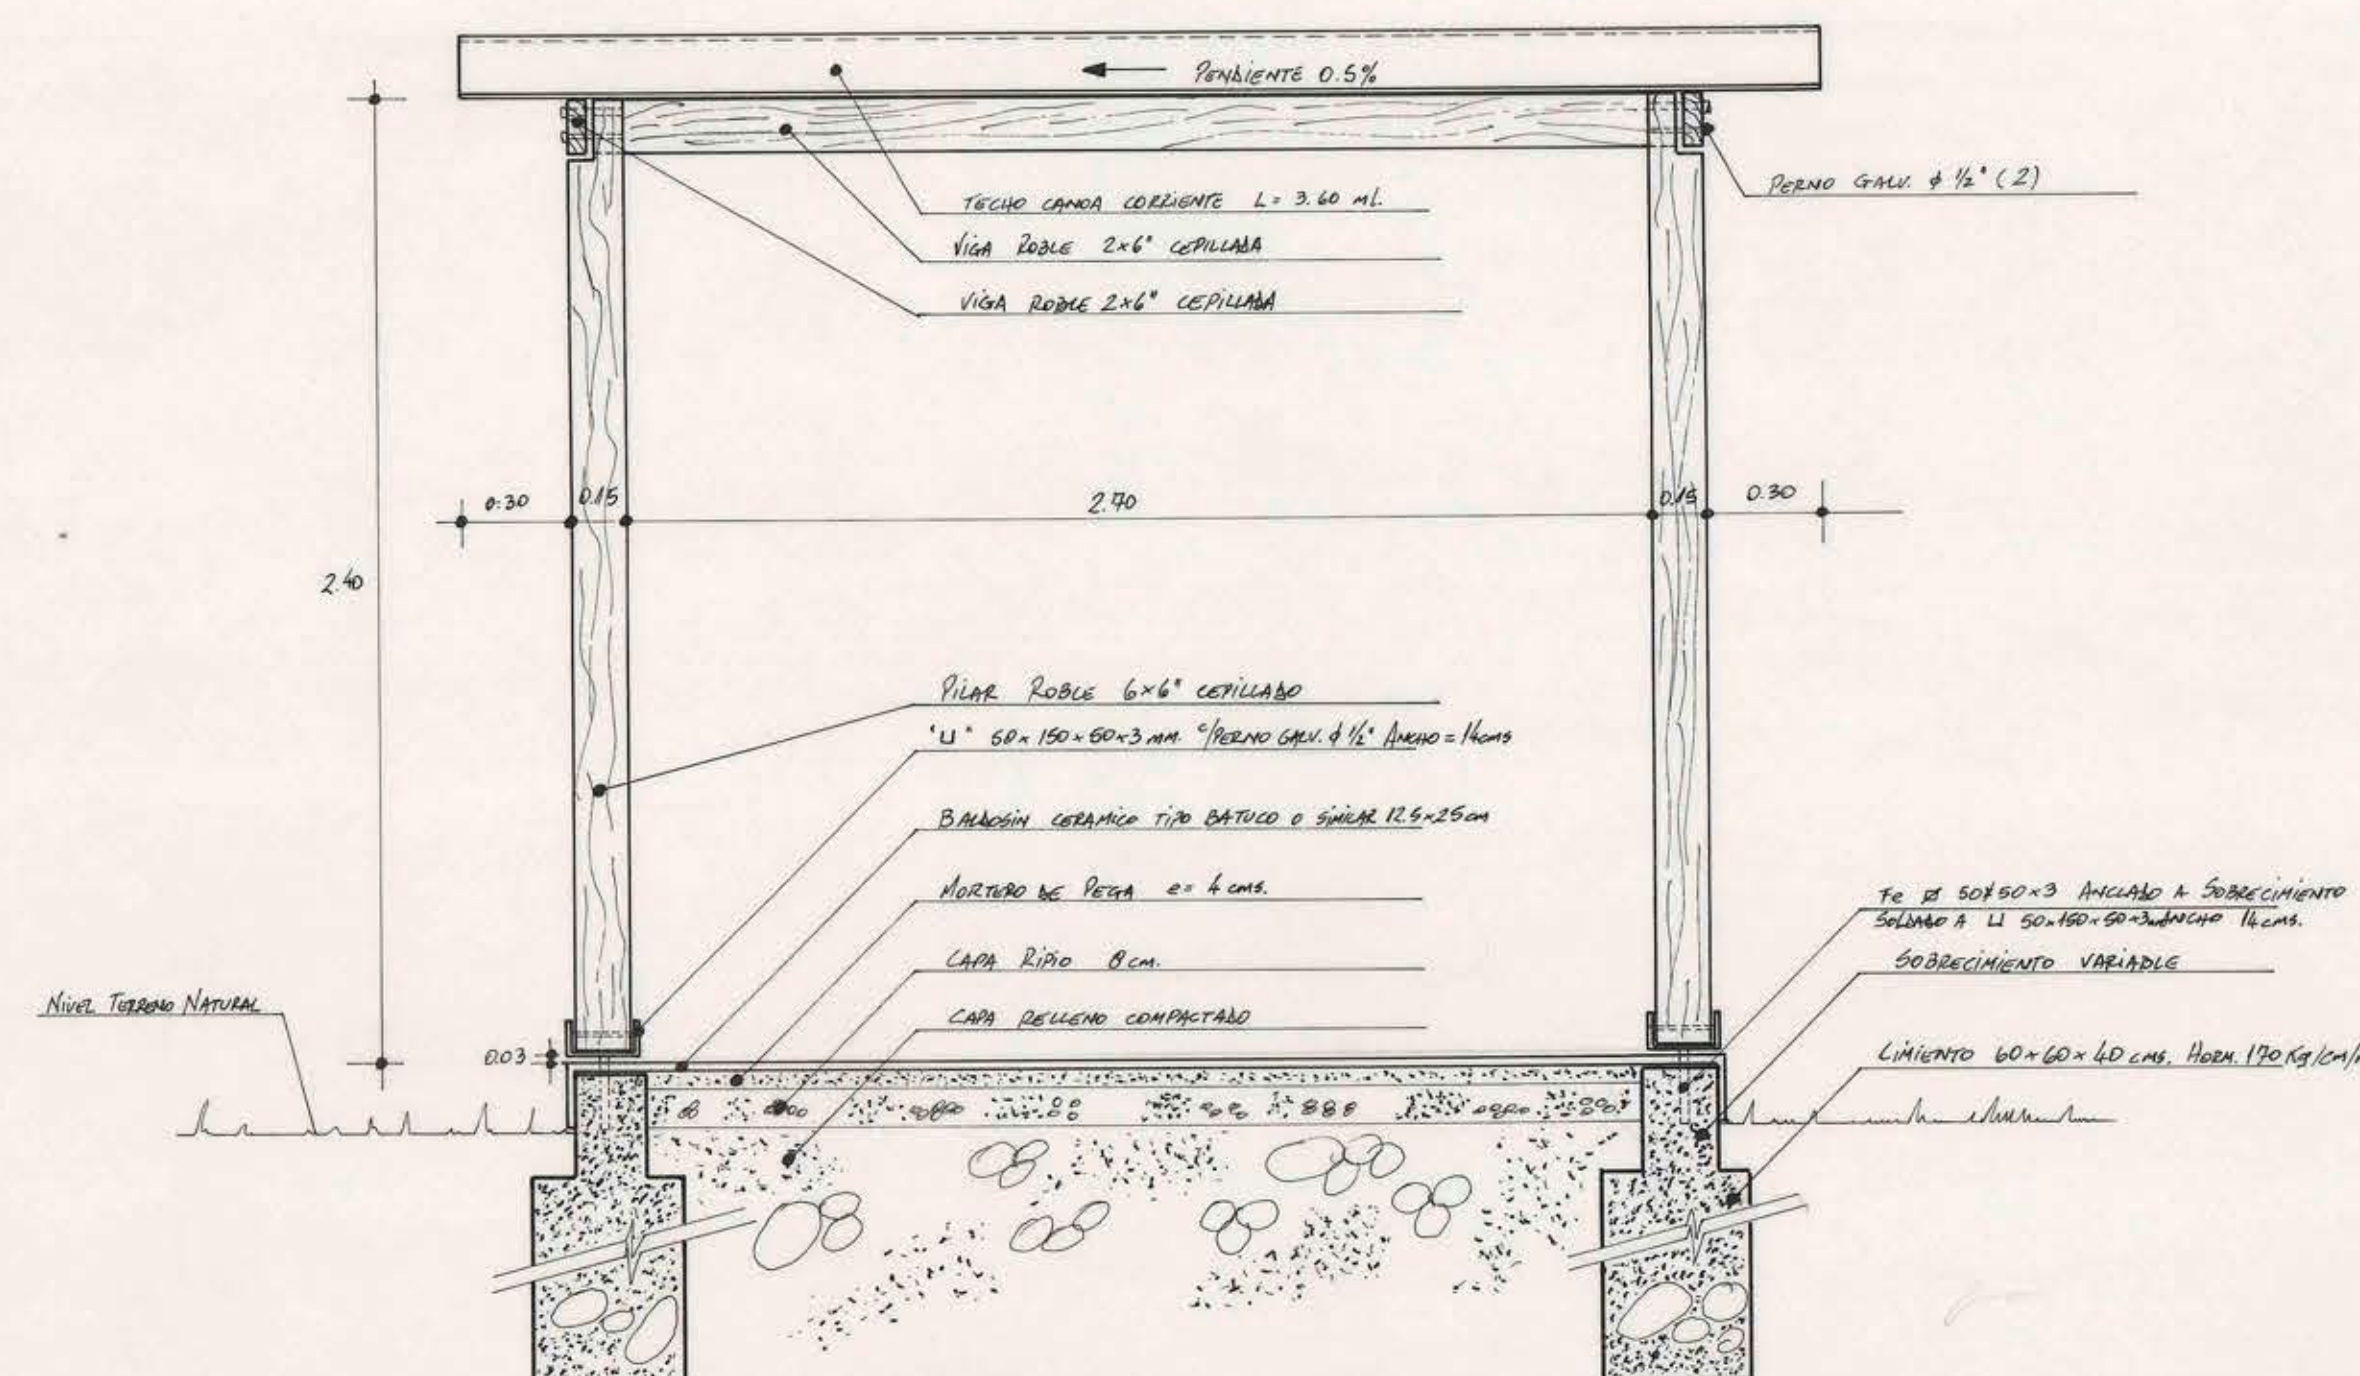


CORTE TRANSVERSAL CORREDOR CUBIERTO (esc. 1:20)

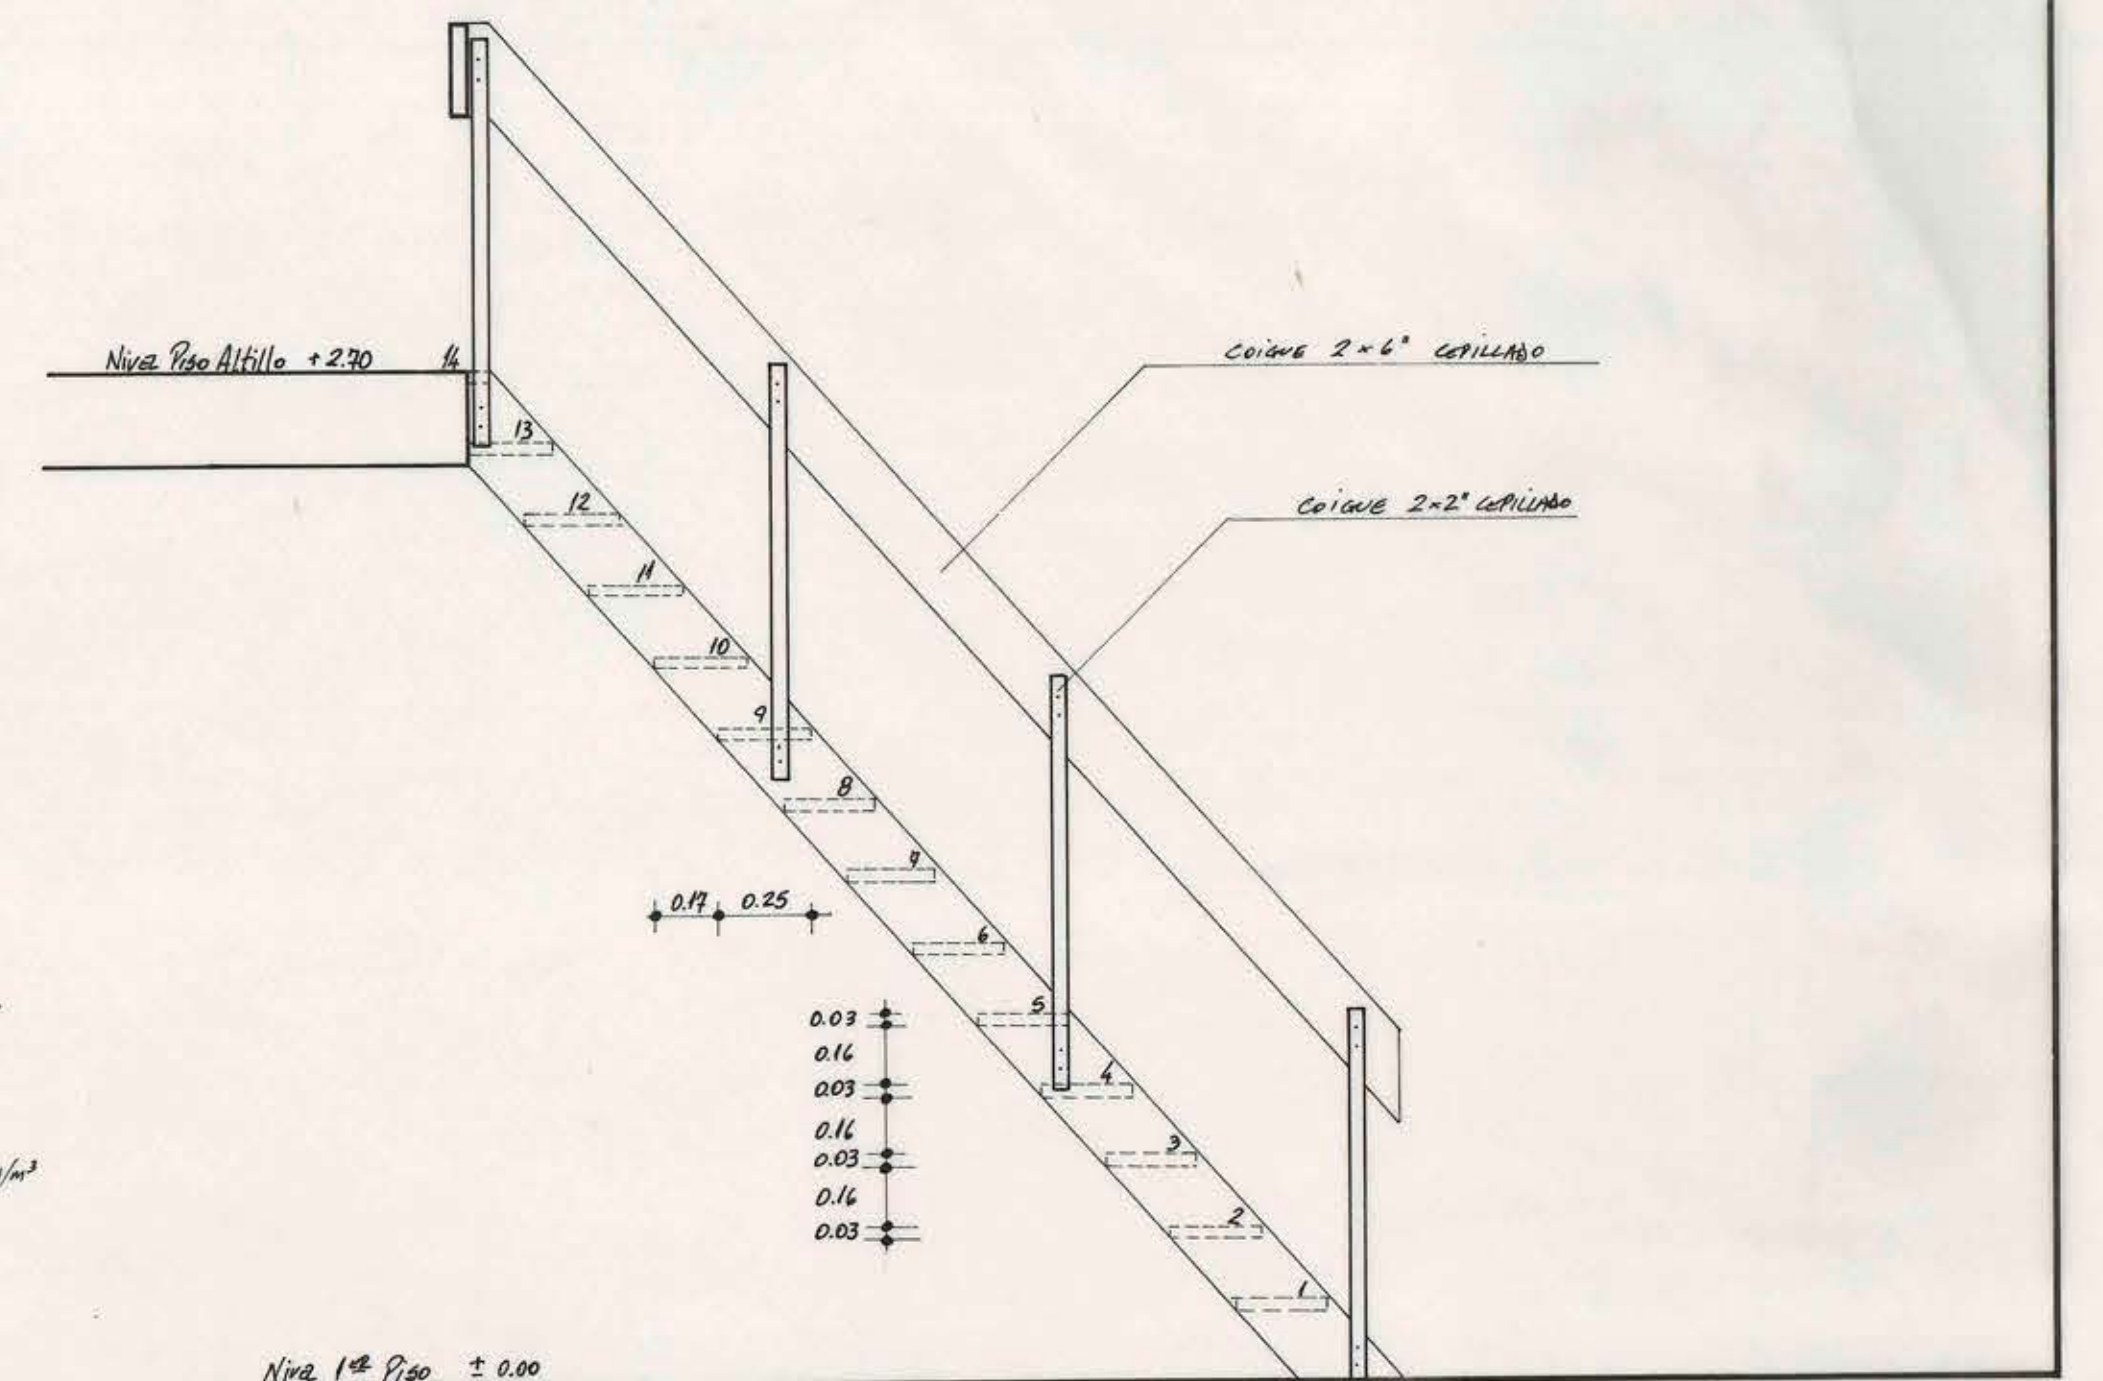


ELEVACION ESCALA ALTILLO (esc. 1:20)



CORTE A-A' (esc. 1:50)

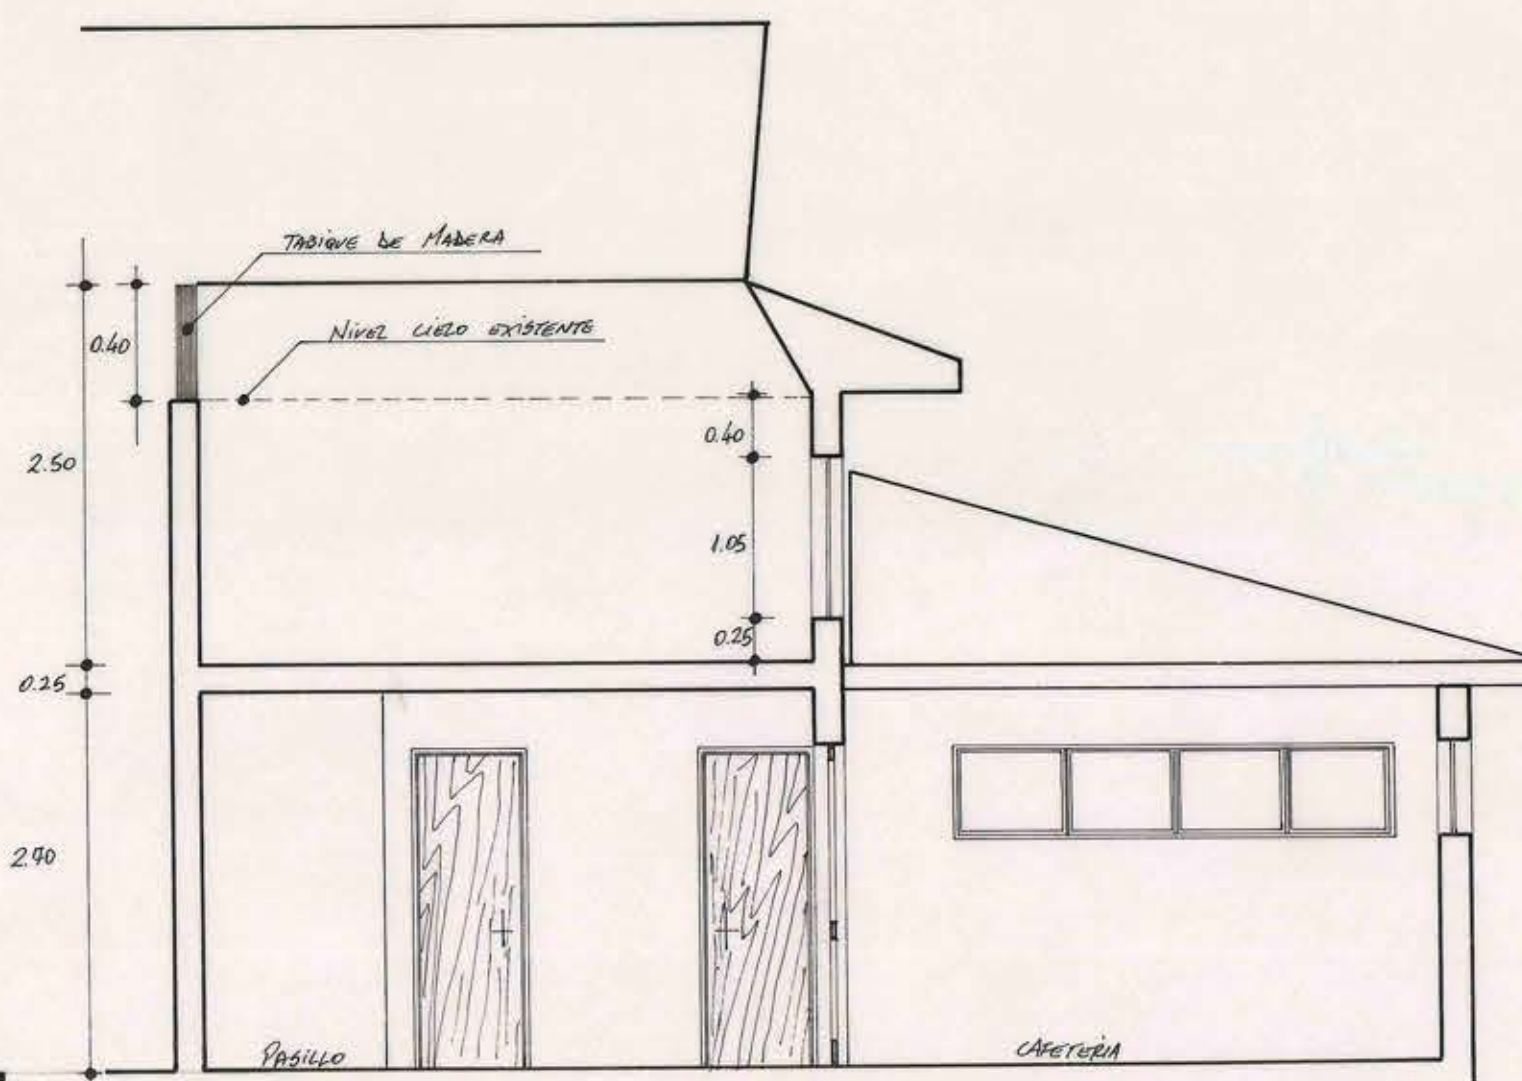

CORTE B-B' (esc. 1:50)

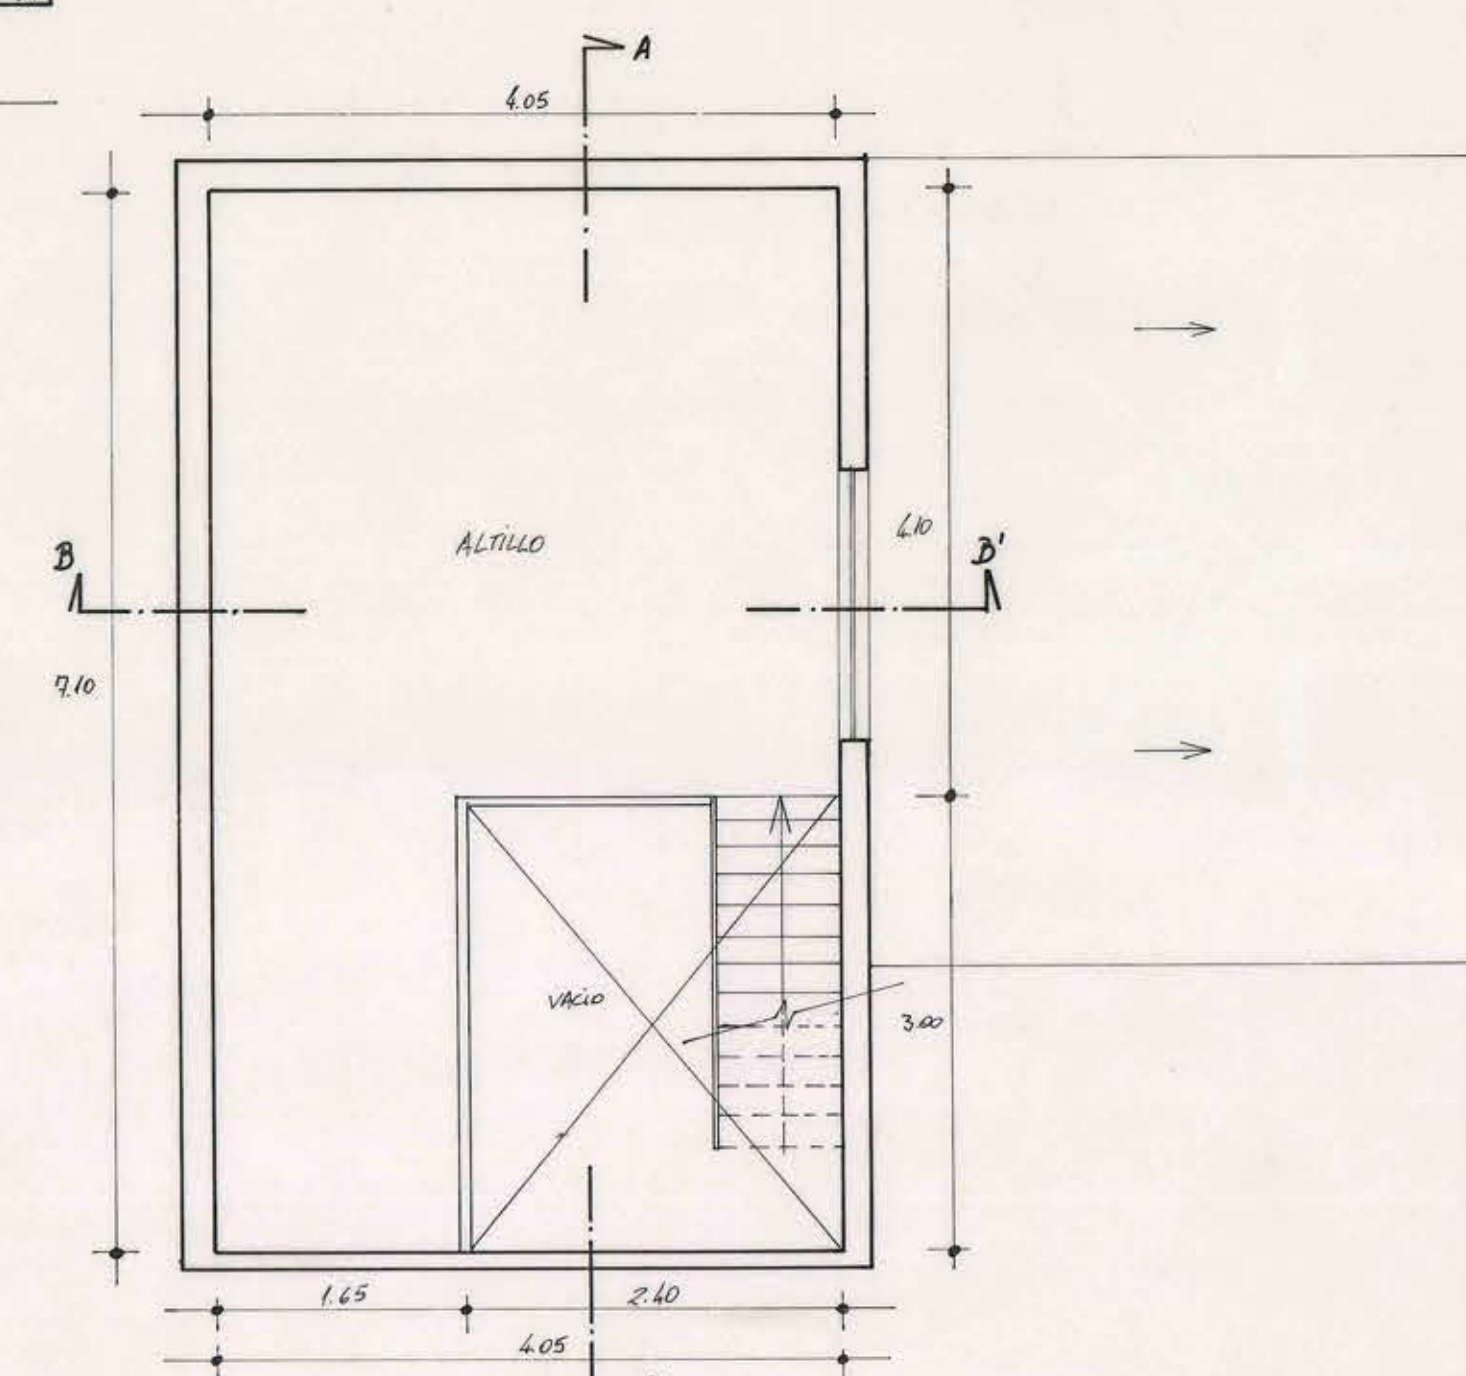

PLANTA ALTILLO (esc. 1:50)

|                          |               |                                                                                    |                                          |        |
|--------------------------|---------------|------------------------------------------------------------------------------------|------------------------------------------|--------|
| <b>MOP</b>               |               | DIRECCION DE ARQUITECTURA<br>DIRECCION REGION METROPOLITANA<br>UNIDAD DE PROYECTOS |                                          |        |
| REGION                   | METROPOLITANA | OBRA                                                                               | ILUSTRE MUNICIPALIDAD DE CURACAVI        |        |
| PROVINCIA                | MELIPILLA     | PLANO                                                                              | PLANTAS Y CORTES CORREDOR CUB. Y ALTILLO |        |
| COMUNA                   | CURACAVI      | PROYECTO                                                                           | FECHA                                    | LAMINA |
| DIBUJO                   |               |                                                                                    | OCTUBRE 1987                             | 6      |
| FCO JAVIER SINCLAIR R.   |               | MIGUEL PACHEGO Y                                                                   |                                          |        |
| JEFE UNIDAD DE PROYECTOS |               | DIRECTOR REGION                                                                    | ESCALA                                   |        |
|                          |               |                                                                                    | 1:20 1:50                                |        |
| CARLOS AGUILAR B.        |               | LUTGARDO COFRE Z.                                                                  |                                          |        |