



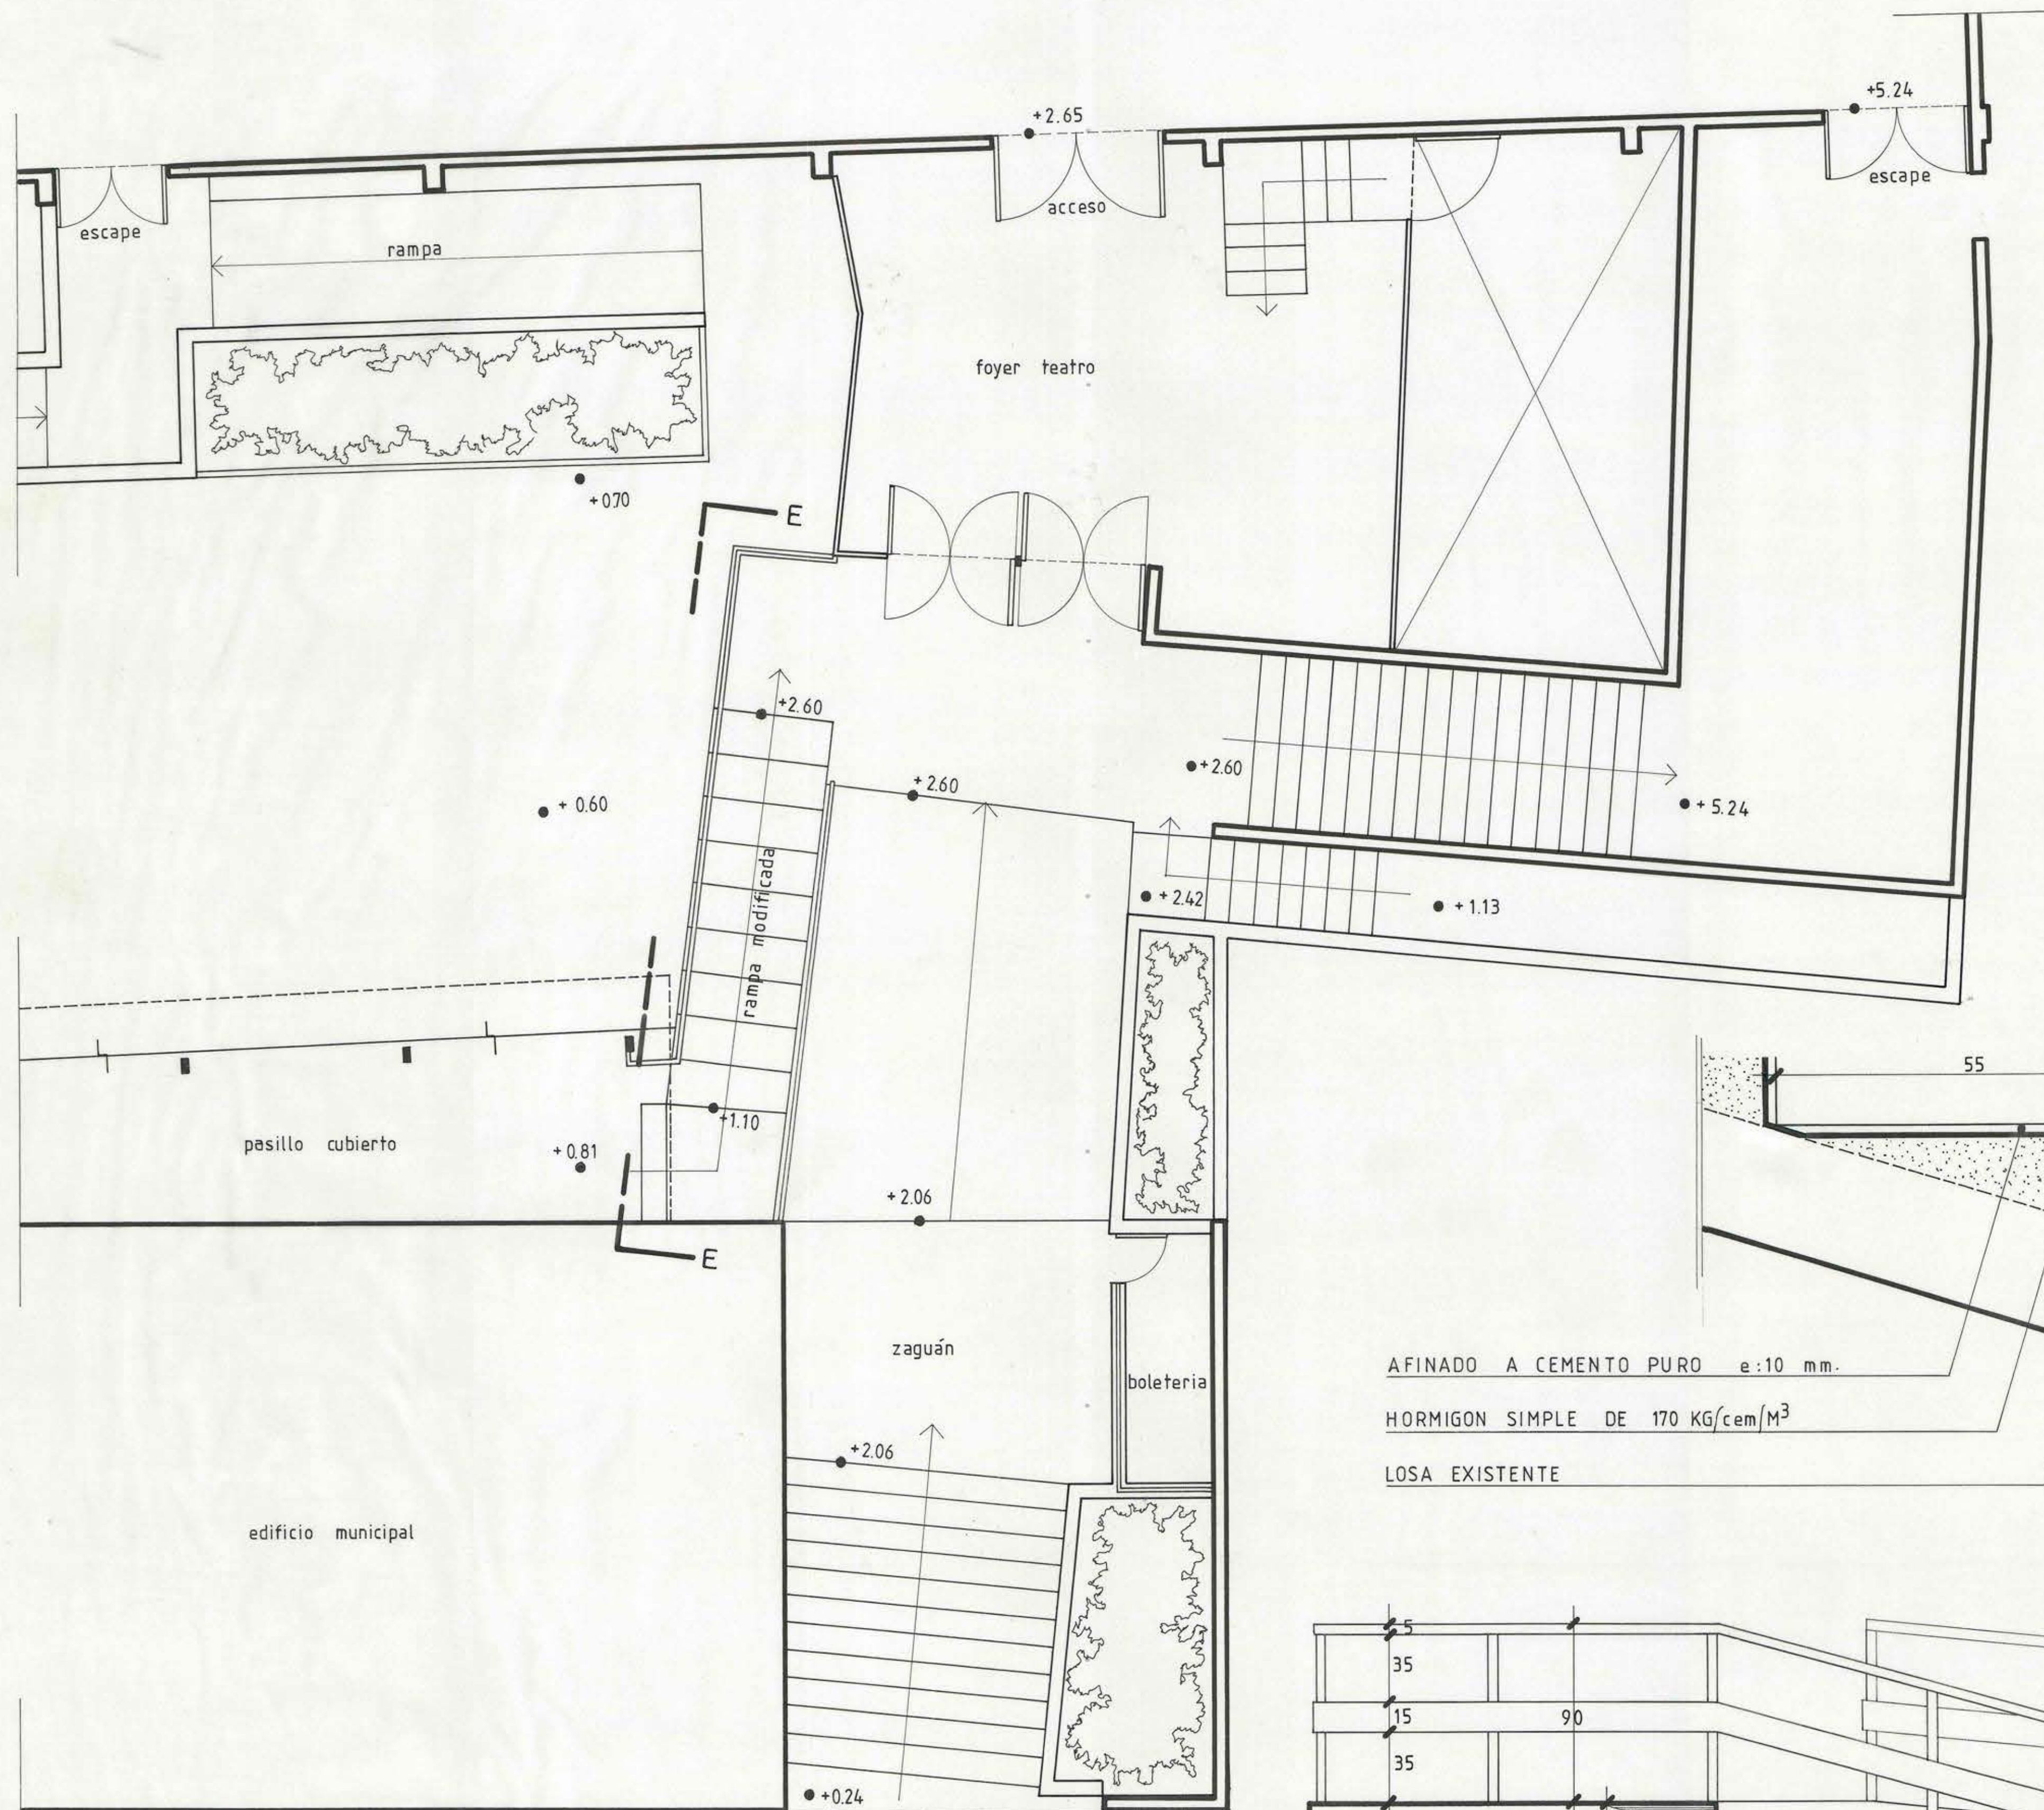

PLANTA GENERAL FOYER TEATRO Y ACCESOS
ESC. 1:50


NOTA: TODAS LAS DIMENSIONES DEBERAN SER RATIFICADAS EN OBRA.

PLANTA SERVICIOS HIGIENICOS TEATRO
ESC. 1:50

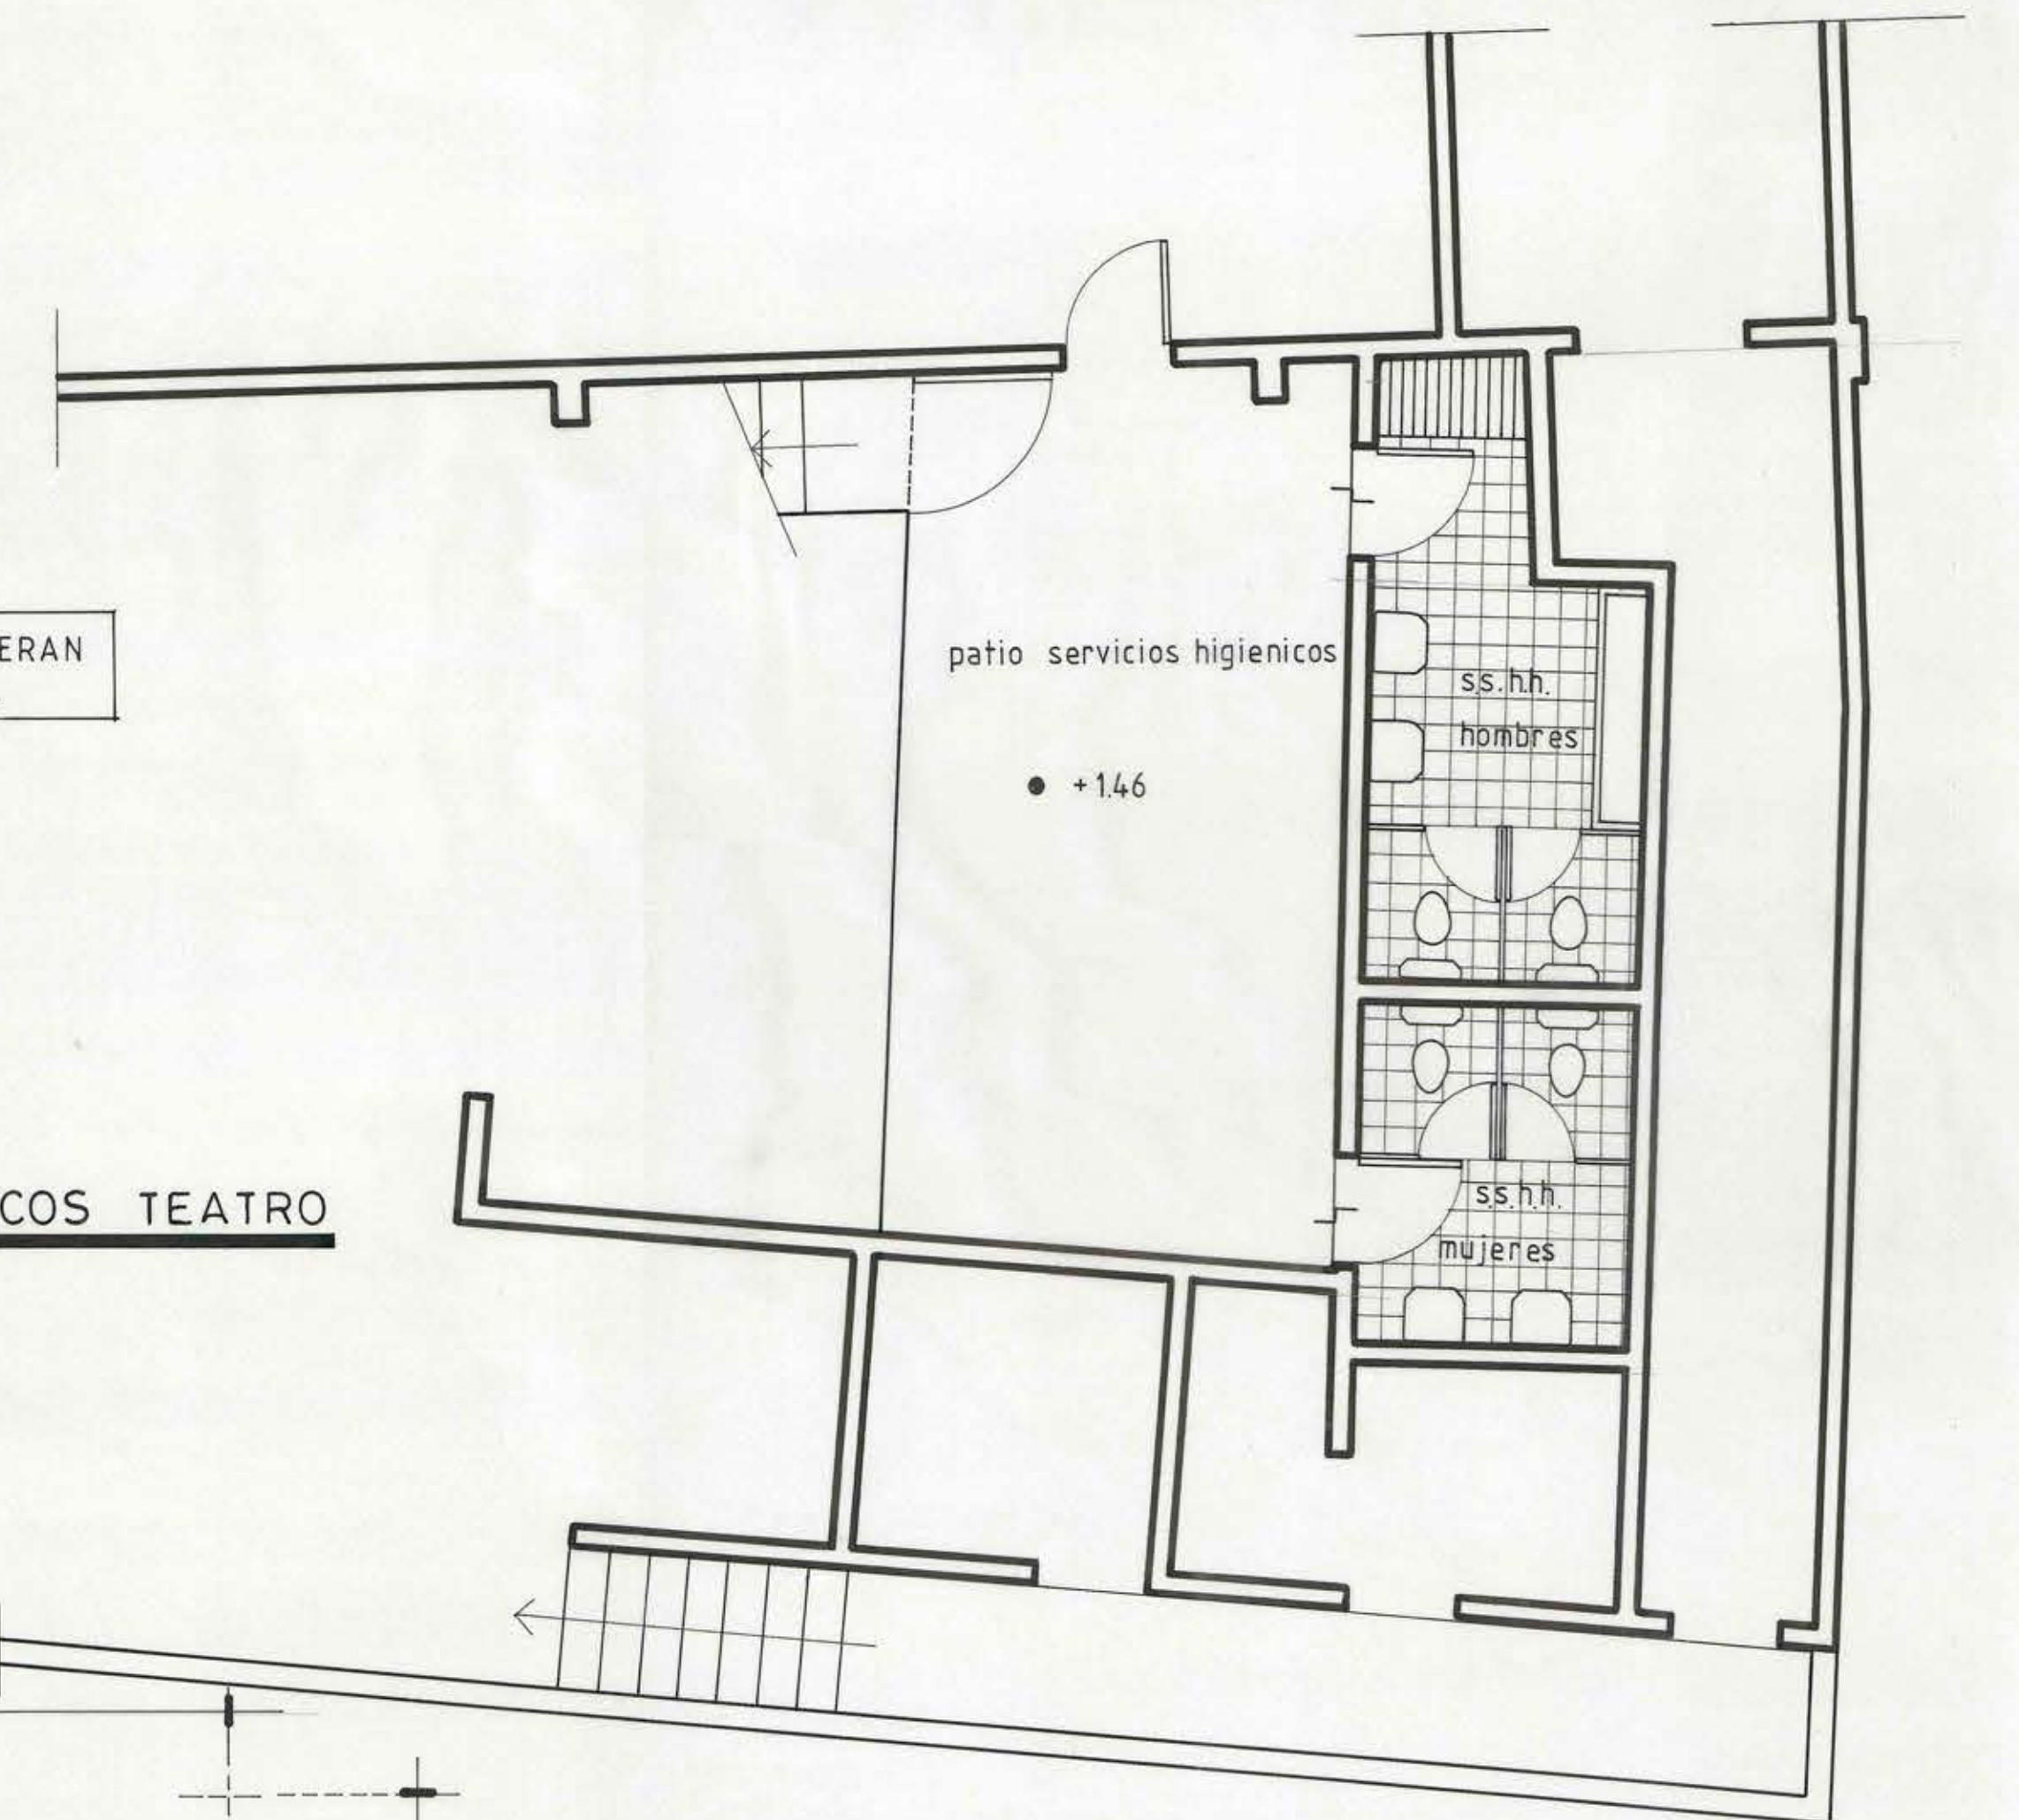

AFINADO A CEMENTO PURO e:10 mm.
HORMIGON SIMPLE DE 170 KG/cem/M³
LOSA EXISTENTE


DETALLE 1
ESC. 1:5

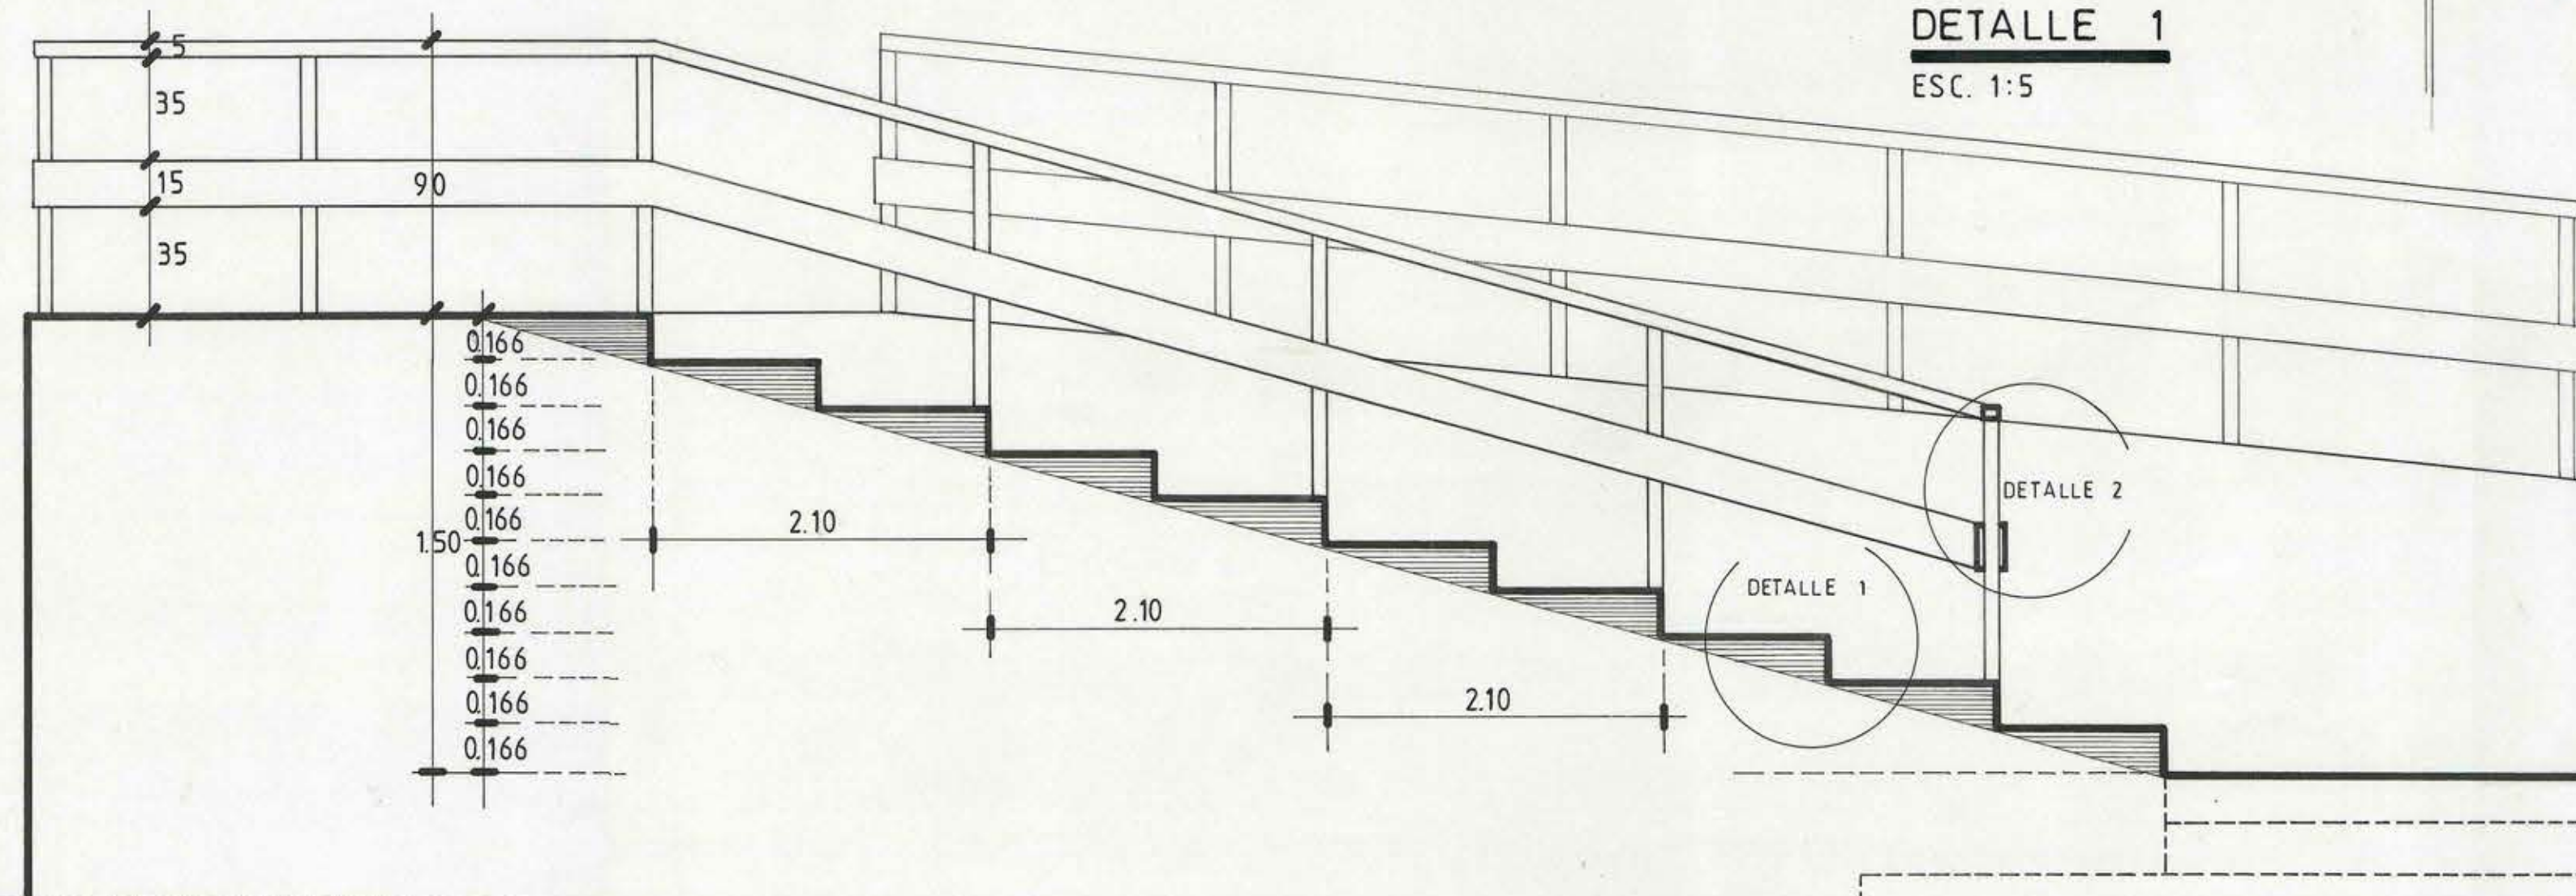

MODIFICACION RAMPA EXISTENTE (E-E)
ESC. 1:20

PASAMANOS COIGÜE 3" X 2" BARNIZADO
PLETINA 6 X 50 mm.
PERFIL TUBULAR AC. 50 X 50 X 2 mm. EMP. LOSA.
COIGÜE 1" X 6" BARNIZADO.

DETALLE 2
ESC. 1:2

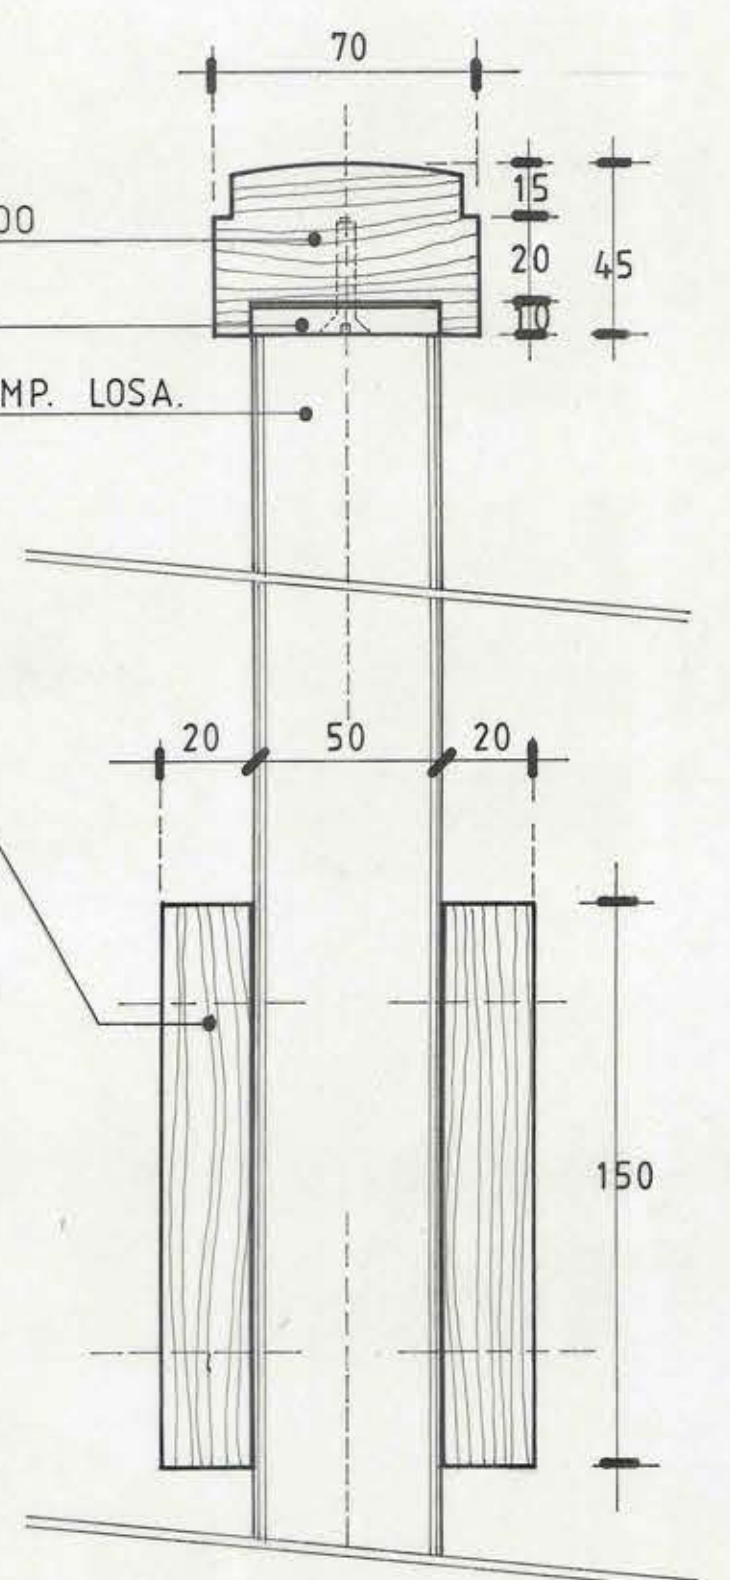

MOP		DIRECCION DE ARQUITECTURA	
REGION : METROPOLITANA		DIRECCION REGIONAL METROPOLITANA	
PROVINCIA : TALAGANTE		UNIDAD DE PROYECTOS	
COMUNA : EL MONTE		OBRA : REPARACION SALA DE TEATRO MUNICIPAL	
DIBUJO : [Signature]		PLANO : DETALLES 1	
ARQTO. : A. MADRIO E.		PROYECTO : [Signature]	
JEFE UNIDAD DE PROYECTOS : [Signature]		ARQTO. : A. MADRIO E.	
ARQTO. : C. AGUILAR B.		DIRECTOR REGIONAL : [Signature]	
		VºBº MANDANTE : [Signature]	
		ESC. : 1:2-5:20:50	
		FECHA : JUNIO 88	
		Nº LAMINA : 3	