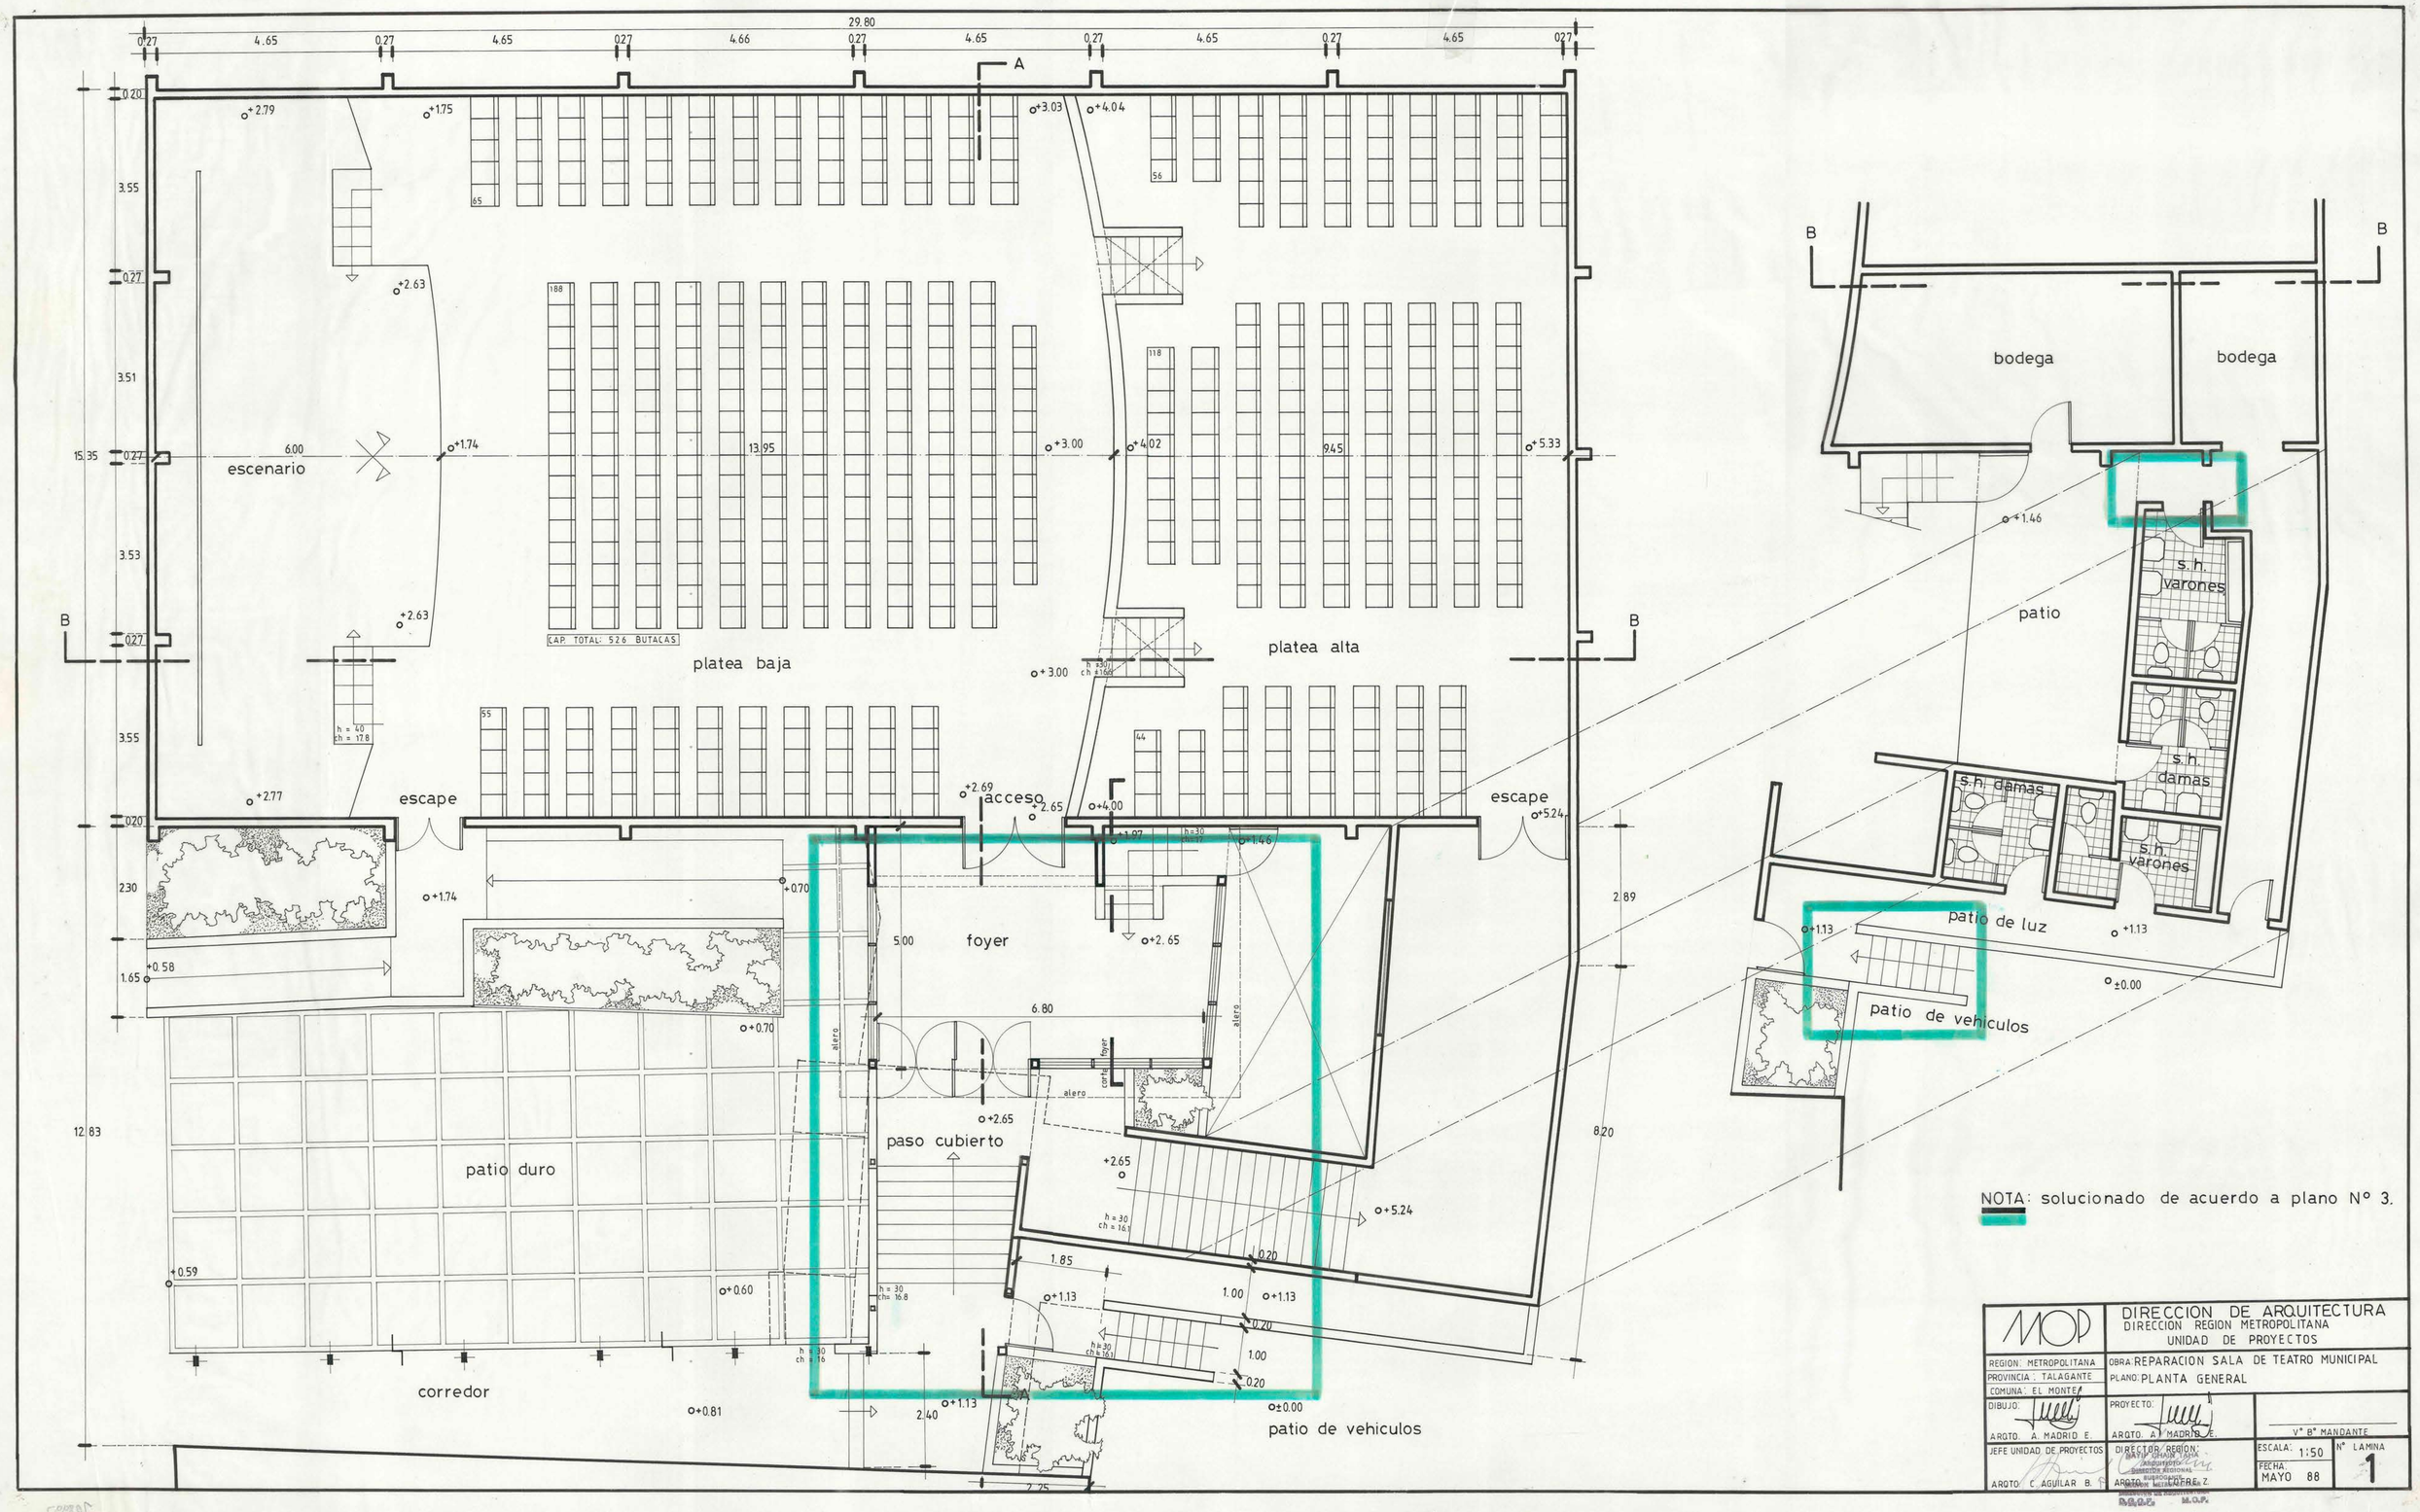
29.80
escenario
platea baja
platea alta
CAP. TOTAL: 526 BUTACAS
escape
acceso
escape
foyer
paso cubierto
patio duro
corredor
patio de vehiculos
bodega
bodega
patio
s.h. varones
s.h. damas
s.h. damas
s.h. varones
patio de luz
patio de vehiculos
alero
NOTA: solucionado de acuerdo a plano N° 3.
MOP
DIRECCION DE ARQUITECTURA
DIRECCION REGION METROPOLITANA
UNIDAD DE PROYECTOS
REGION: METROPOLITANA
PROVINCIA: TALAGANTE
COMUNA: EL MONTE
OBRA: REPARACION SALA DE TEATRO MUNICIPAL
PLANO: PLANTA GENERAL
DIBUJO: ARQTO. A. MADRID E.
PROYECTO: ARQTO. A. MADRID E.
V° B° MANDANTE
JEFE UNIDAD DE PROYECTOS ARQTO. C. AGUILAR B.
DIRECTOR REGION: ARQTO. M. ALVAREZ Z.
ESCALA: 1:50
FECHA: MAYO 88
N° LAMINA 1