




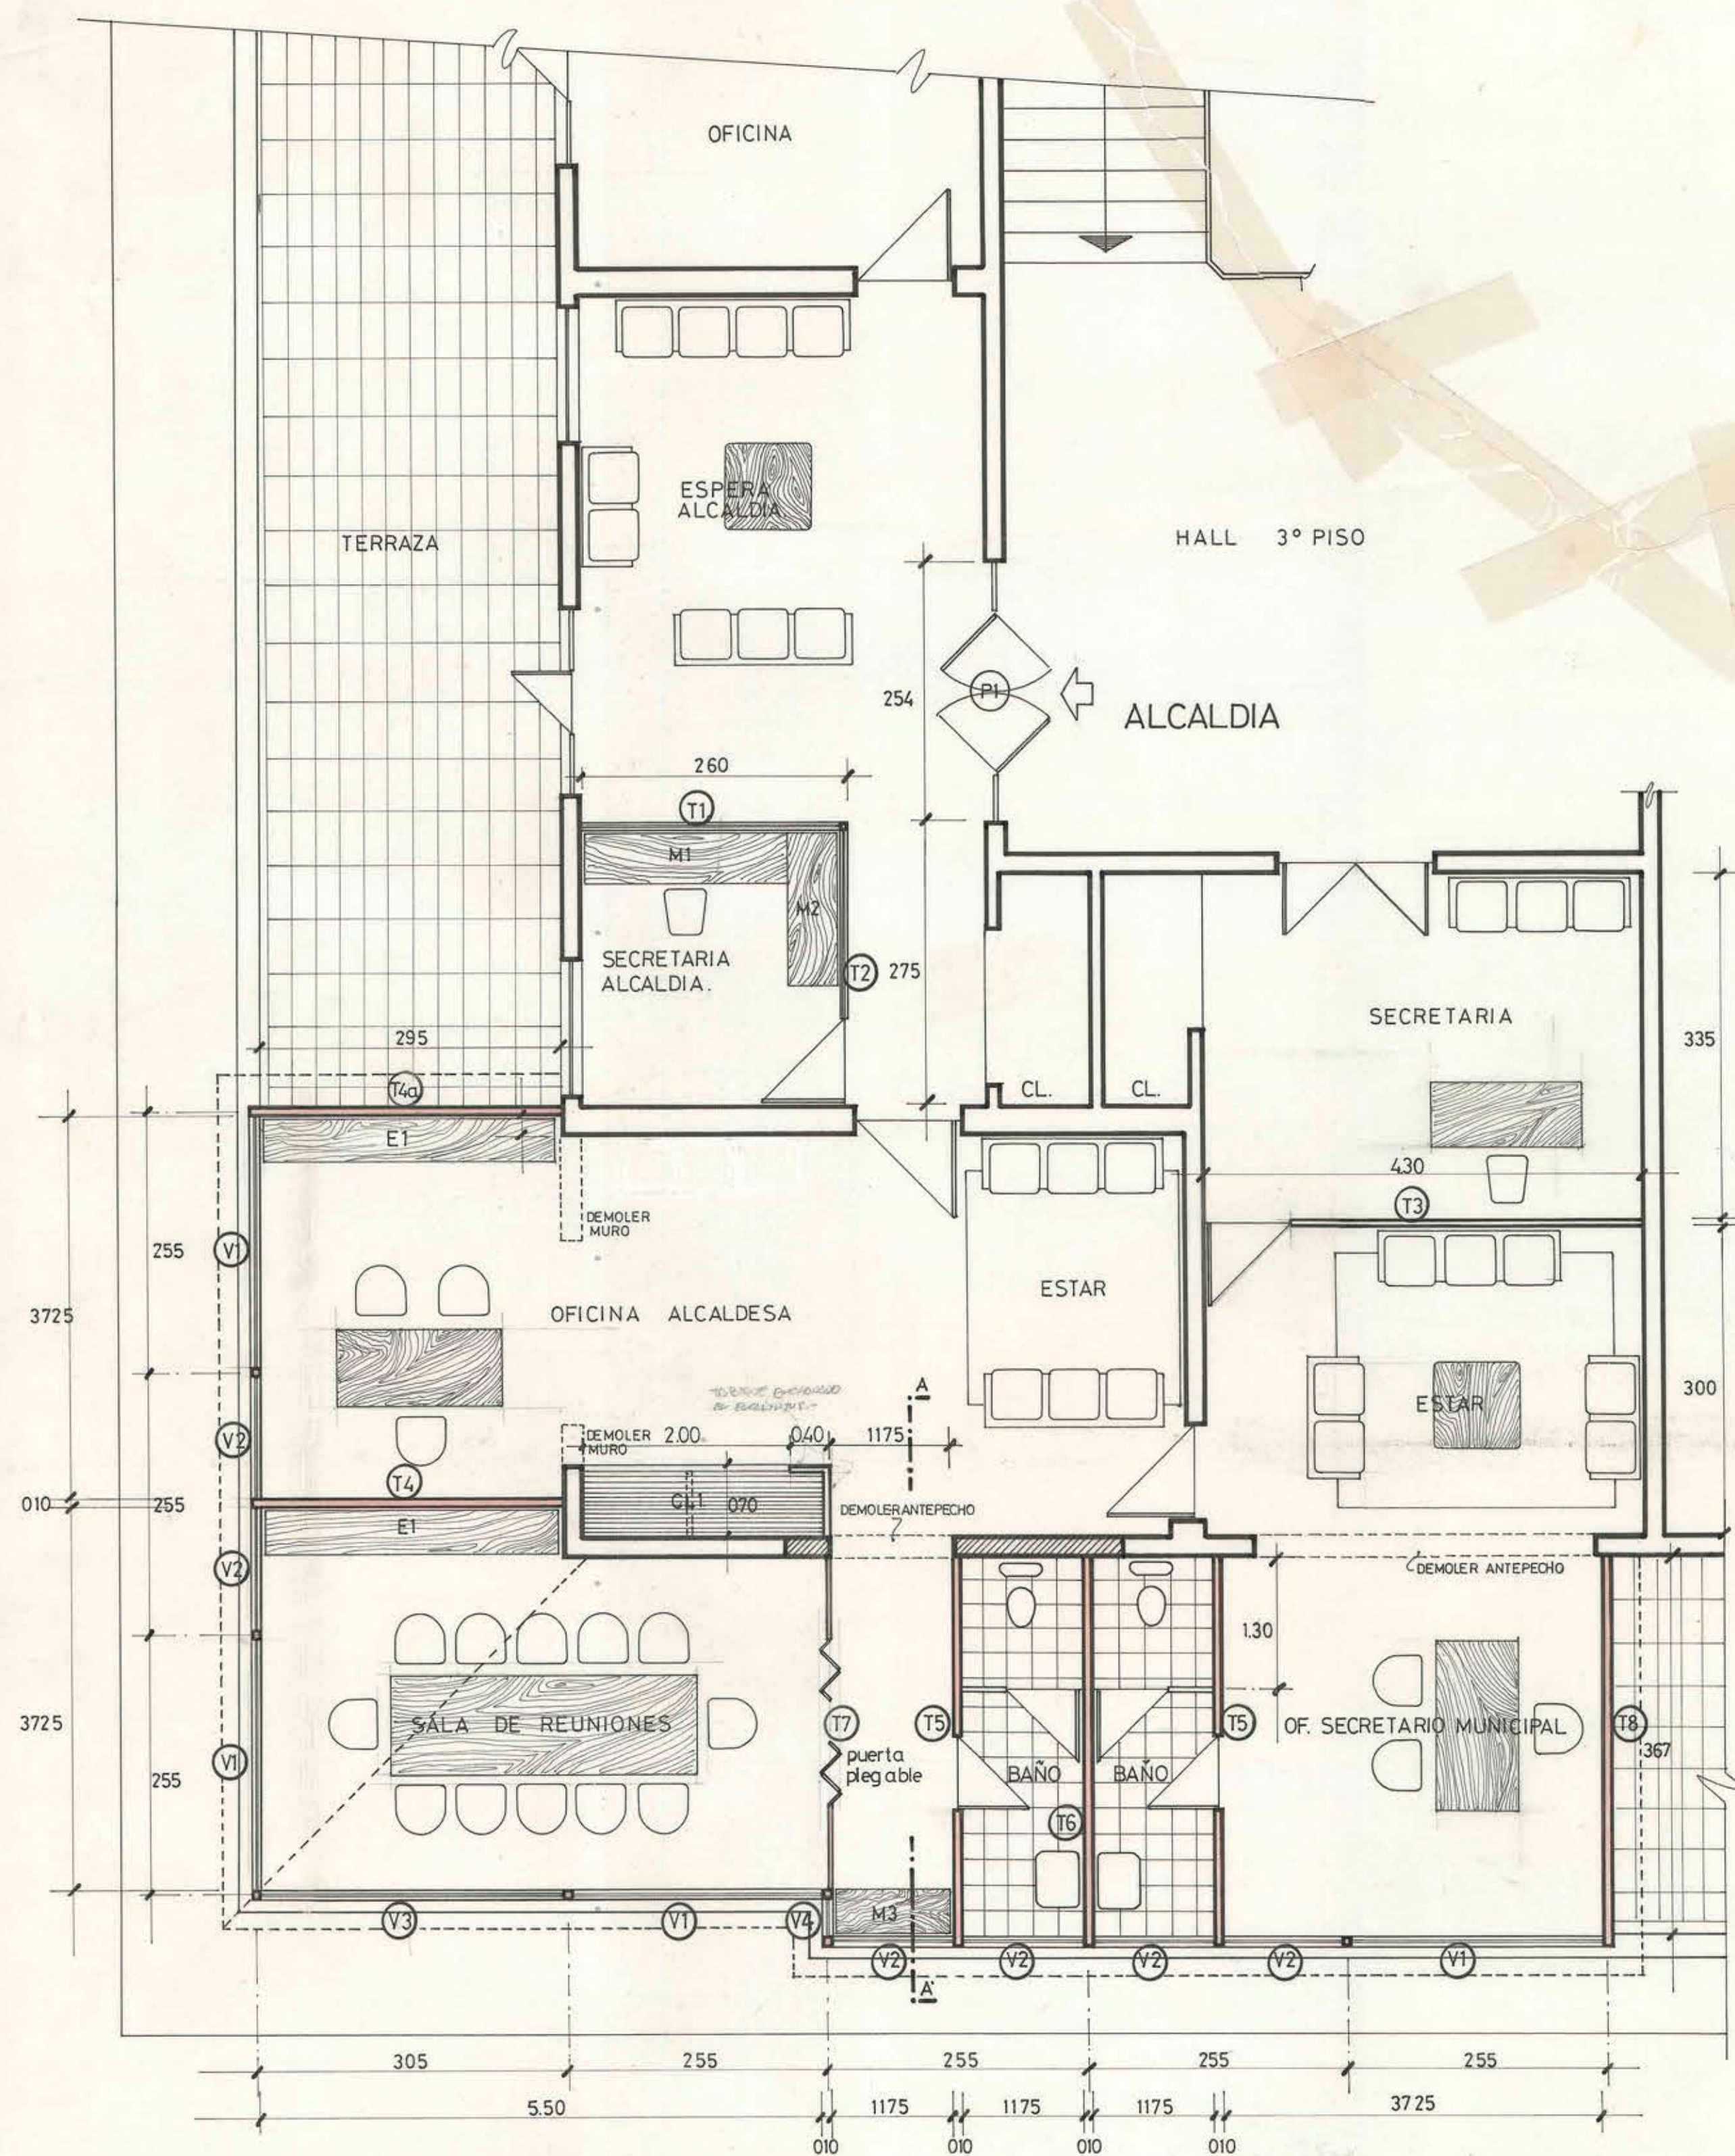


DEMOLER.

MURO NUEVO.

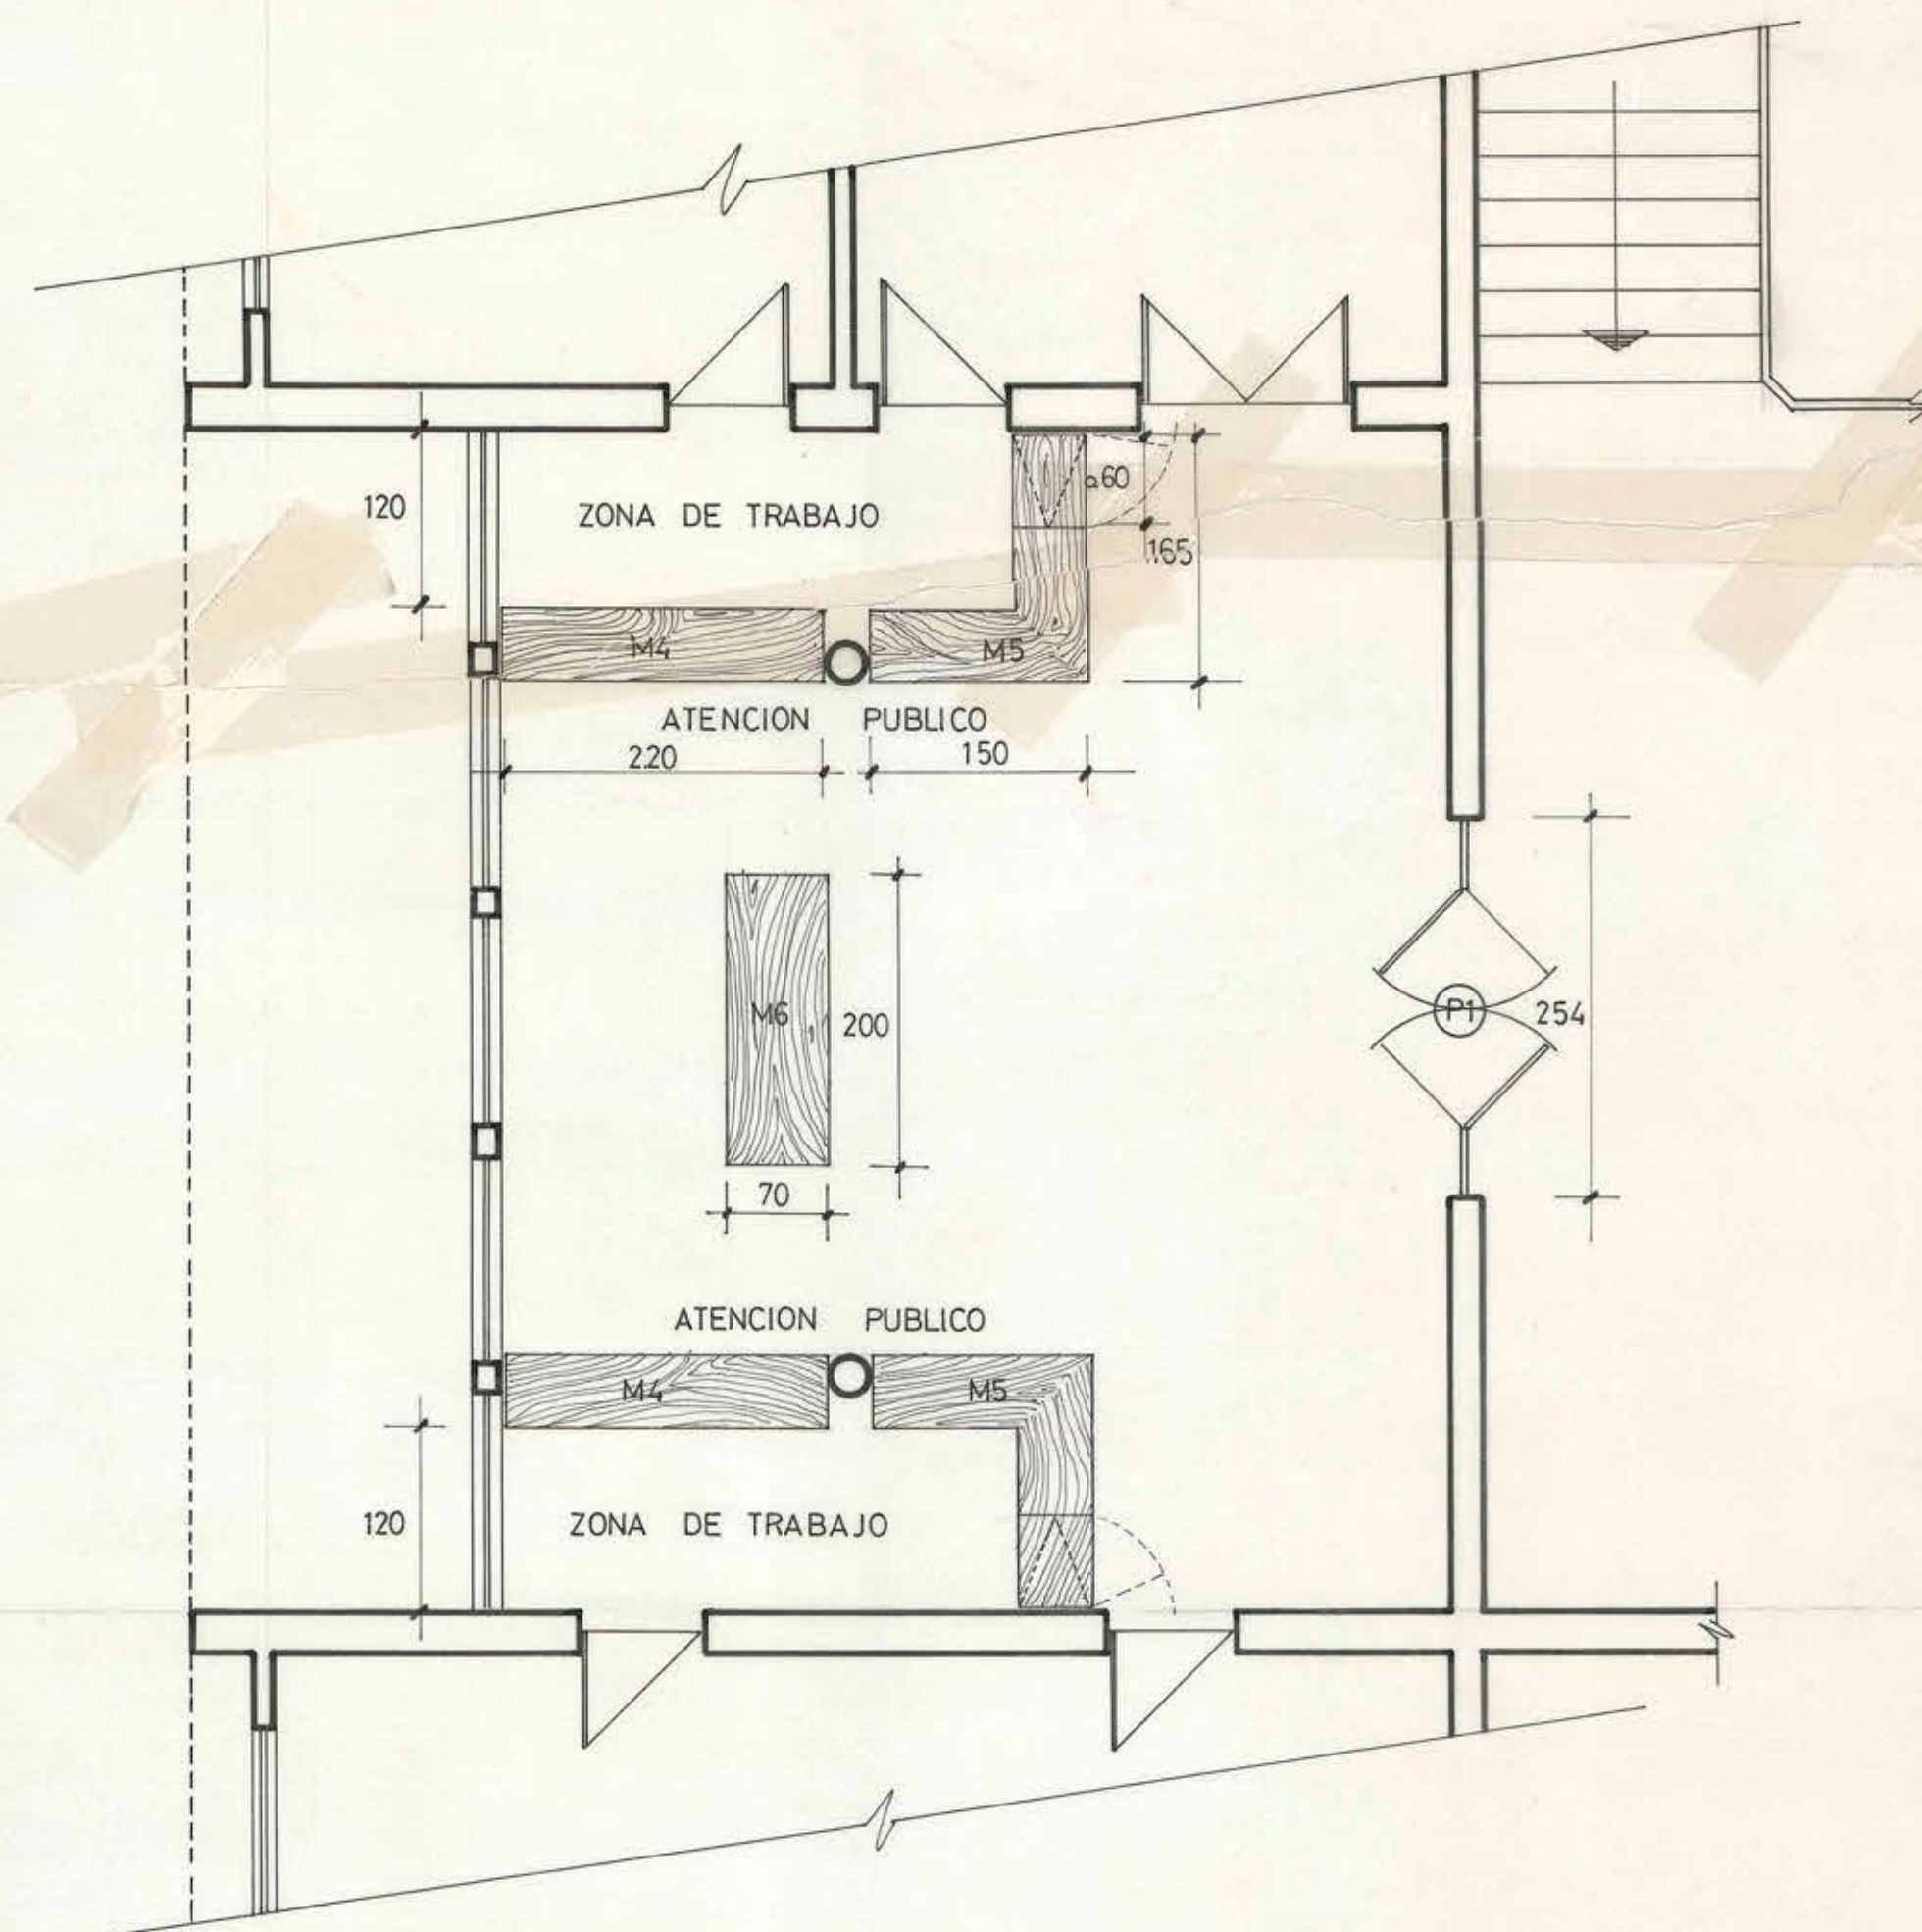

PLANTA 2º PISO.

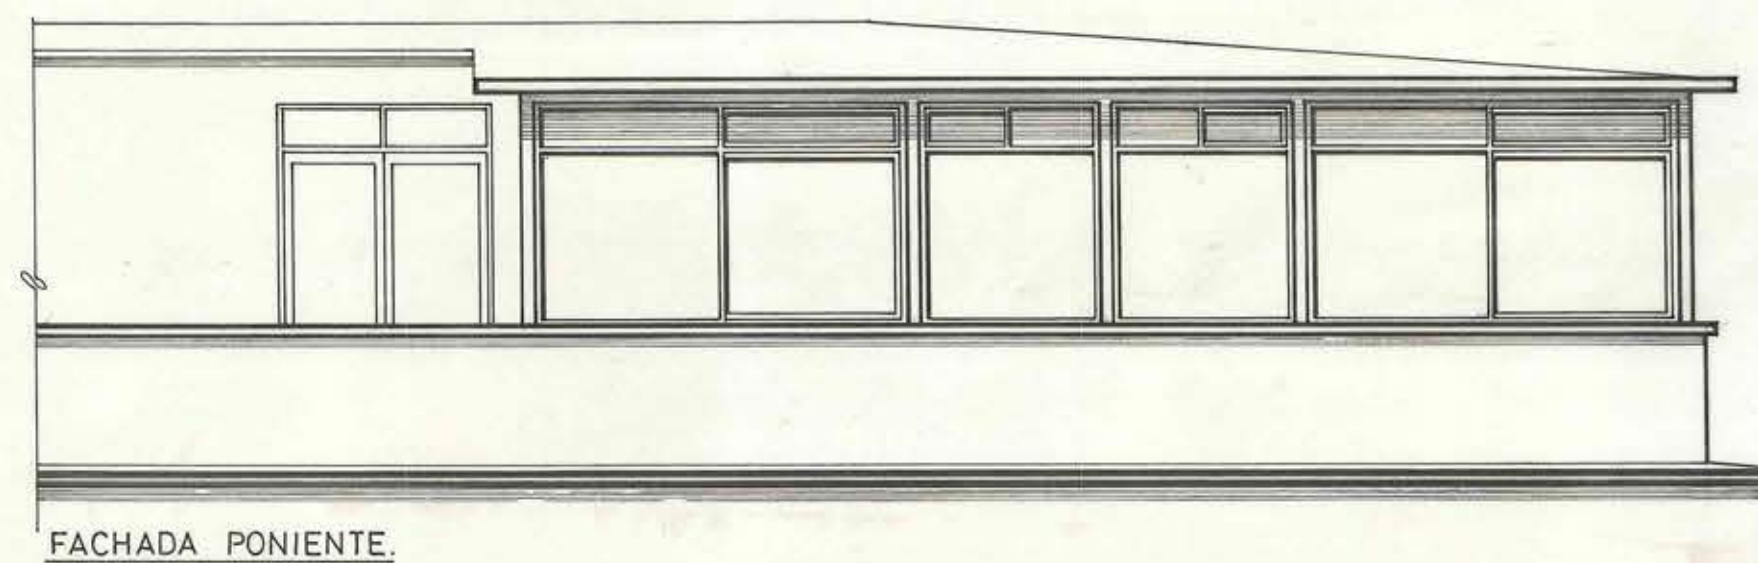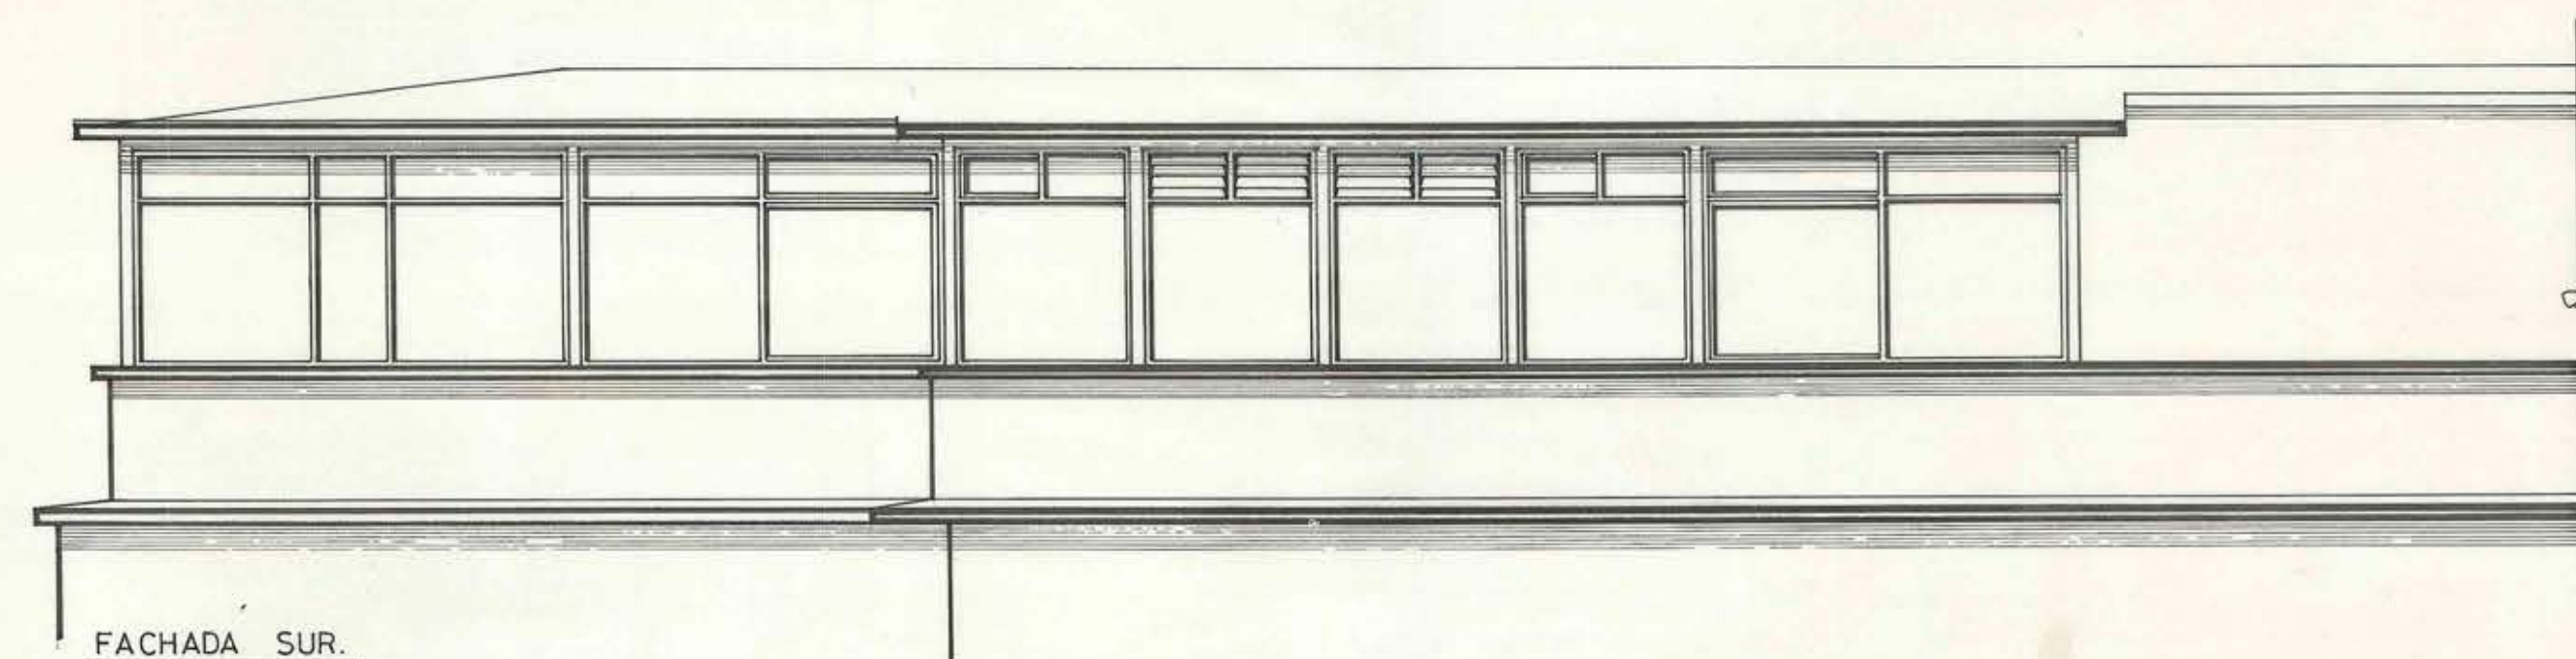

	DIRECCION * GENERAL DE OBRAS PUBLICAS			L.Nº 1
	DIRECCION DE ARQUITECTURA OF. REGIONAL METROPOLITANA			
	OBRA :	REMODELACION OF. MUNICIPALIDAD DE PTE. ALTO.		
	UBICACION :			
ESCALA :	1:50	PLANO :	PLANTA DE 2º Y 3º PISO	FECHA:
		DIBUJO :	P. LAMPEREIN A.	JULIO 1977
		PROYECTO :	REINA SILVA R.	
		ARQTO. REGIONAL:	LUTGARDO COFRE Z.	