






FACHADA ORIENTE

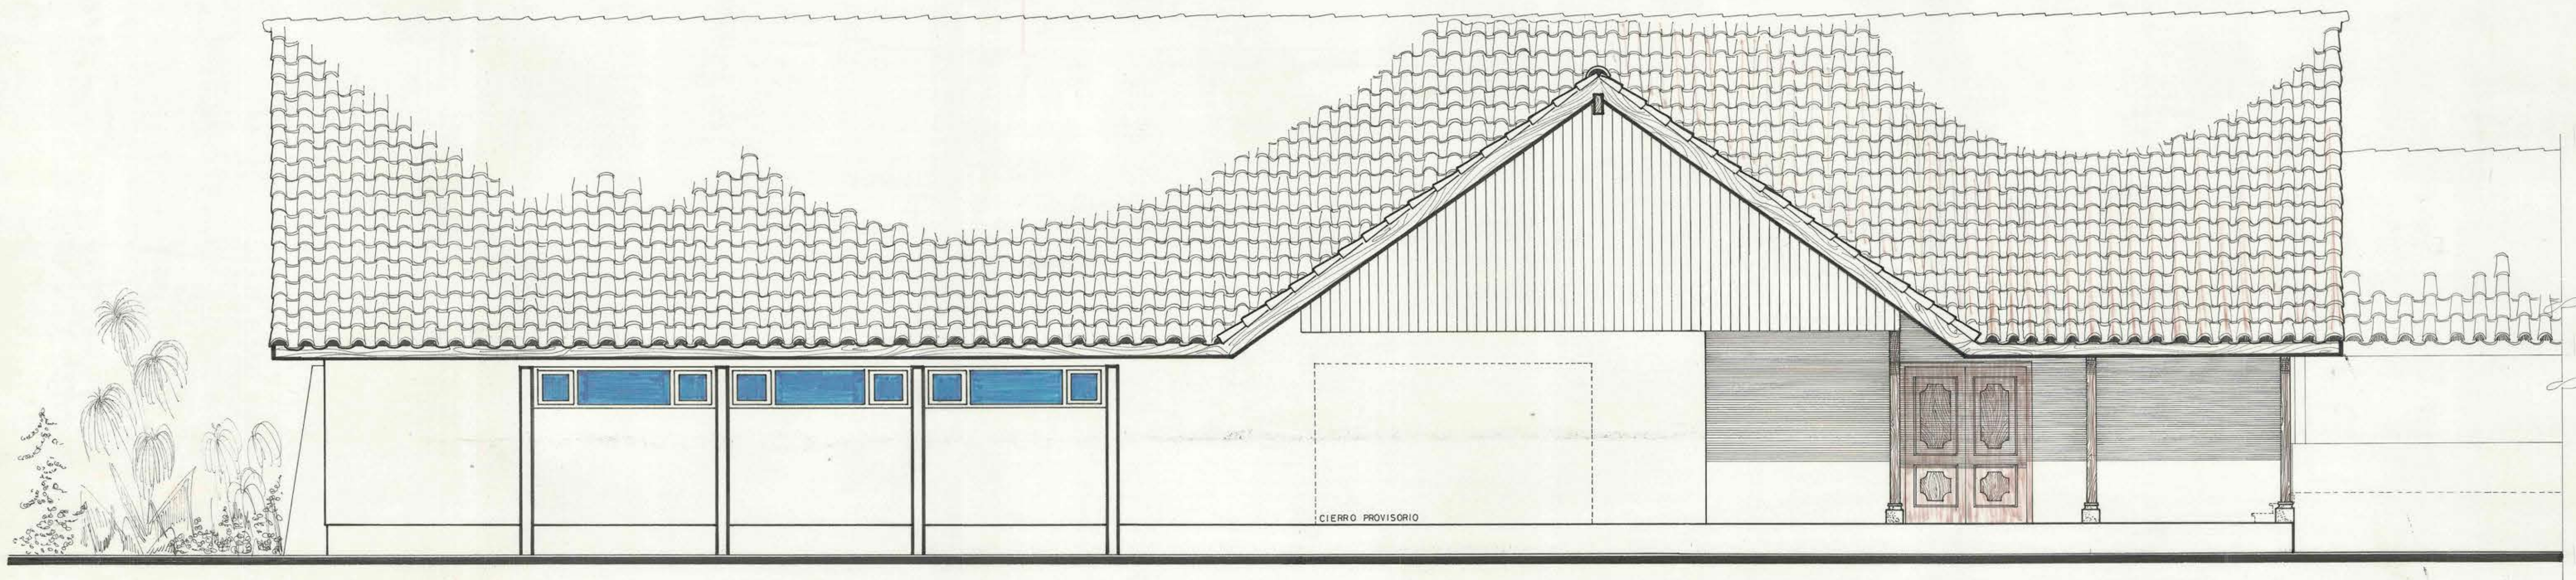

FACHADA PONIENTE

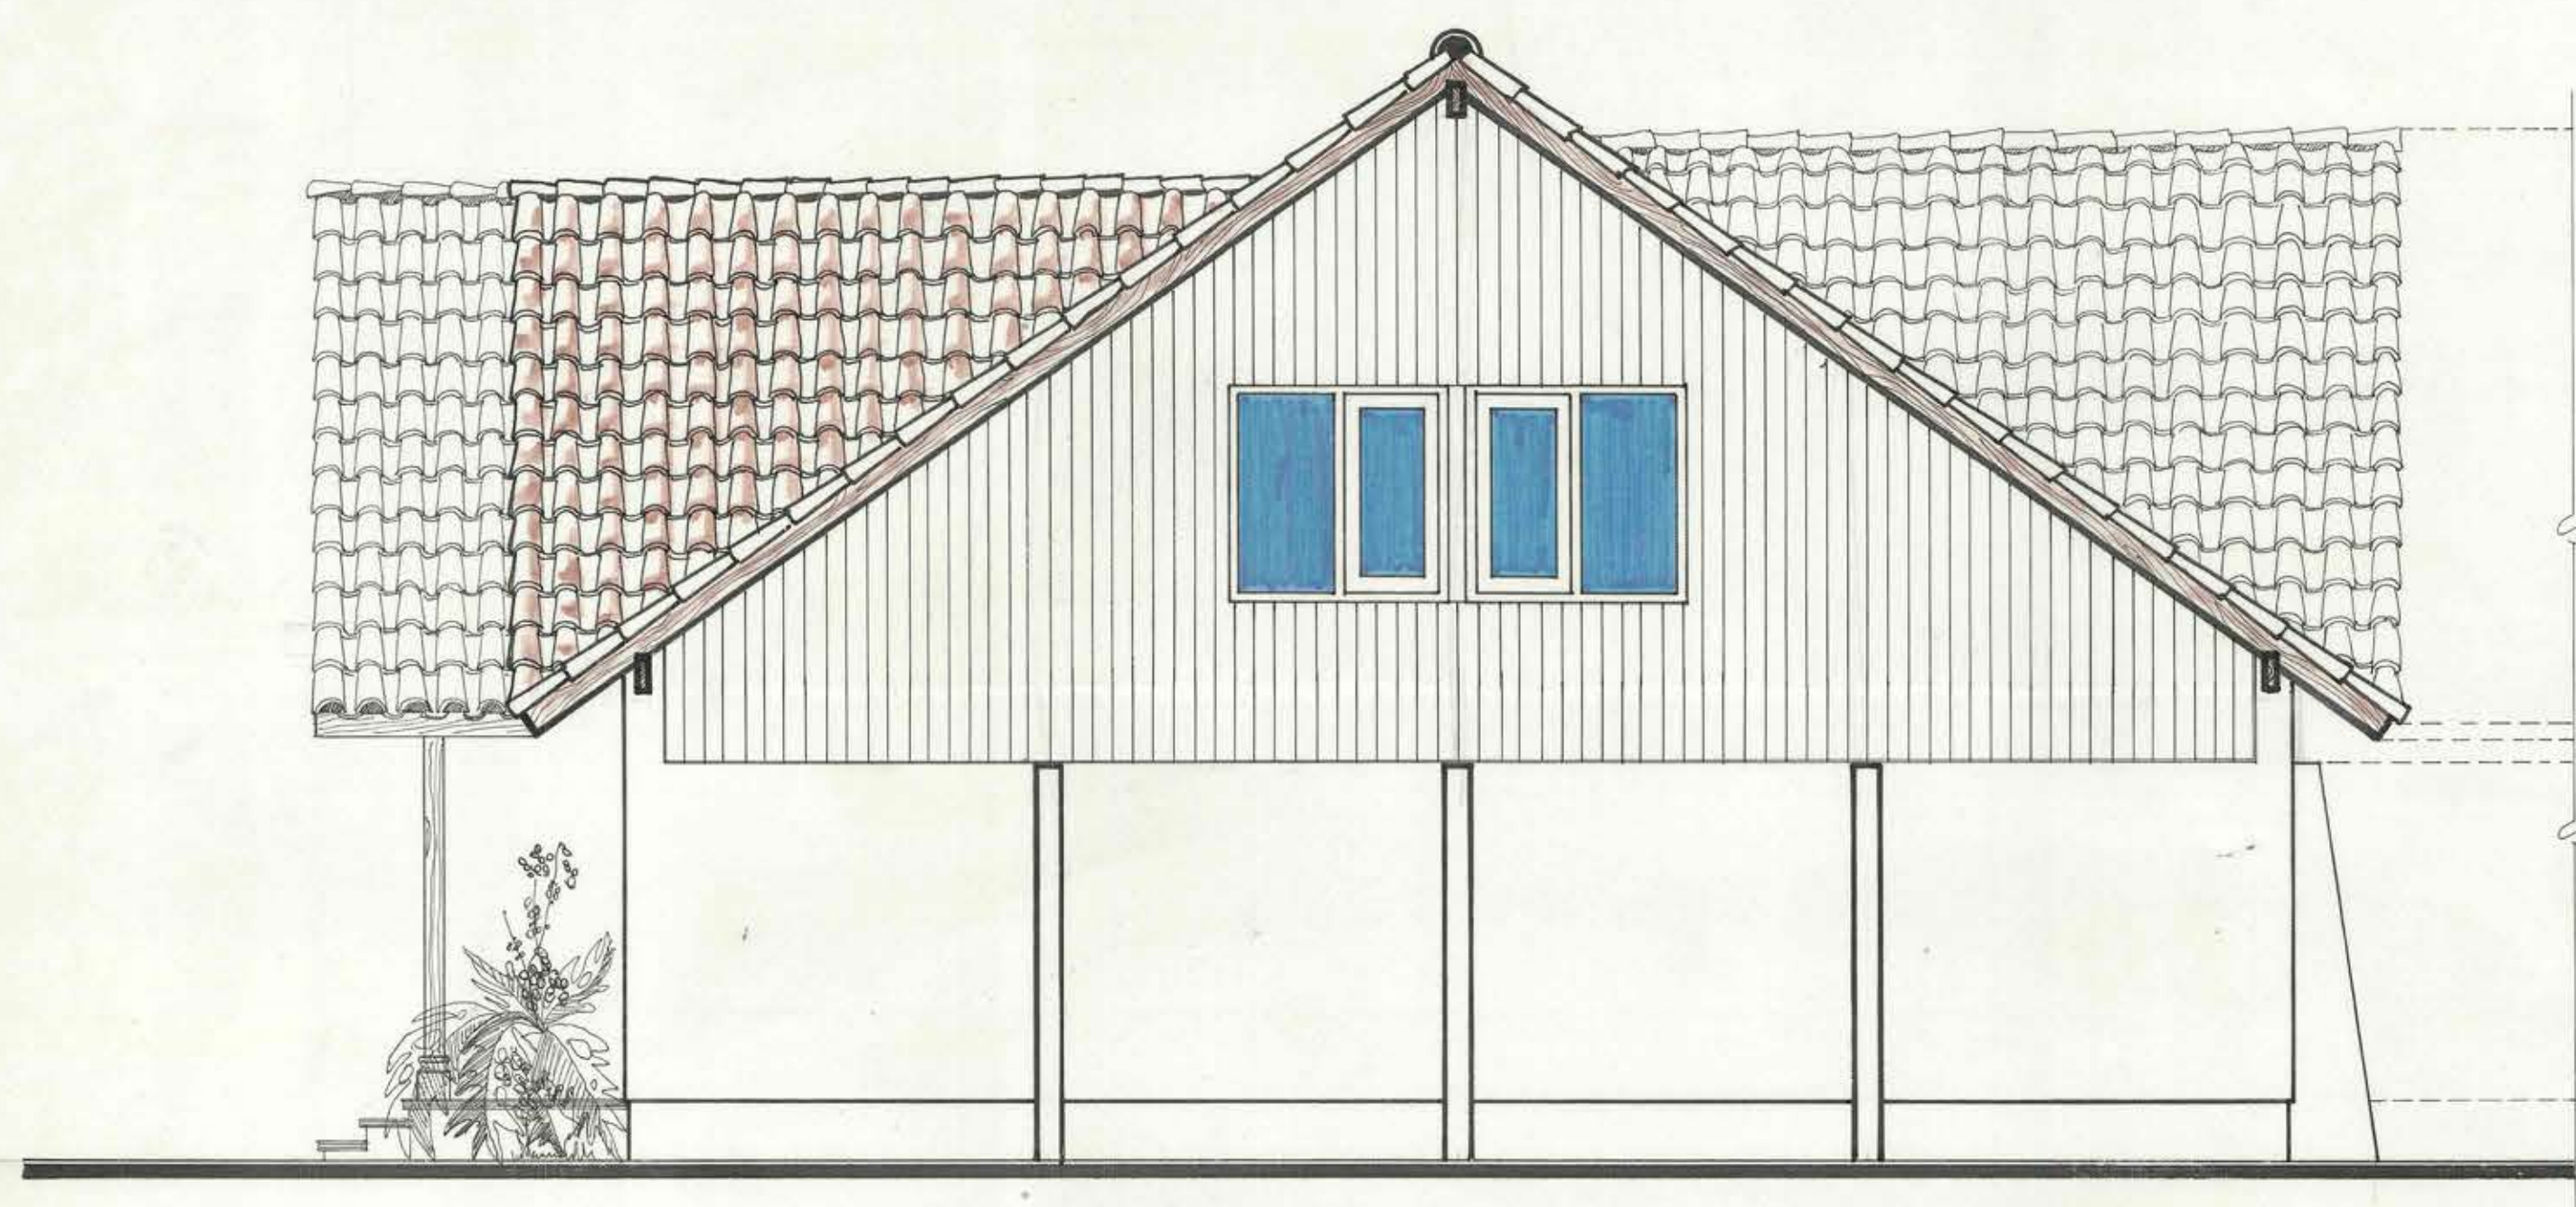

FACHADA NORTE

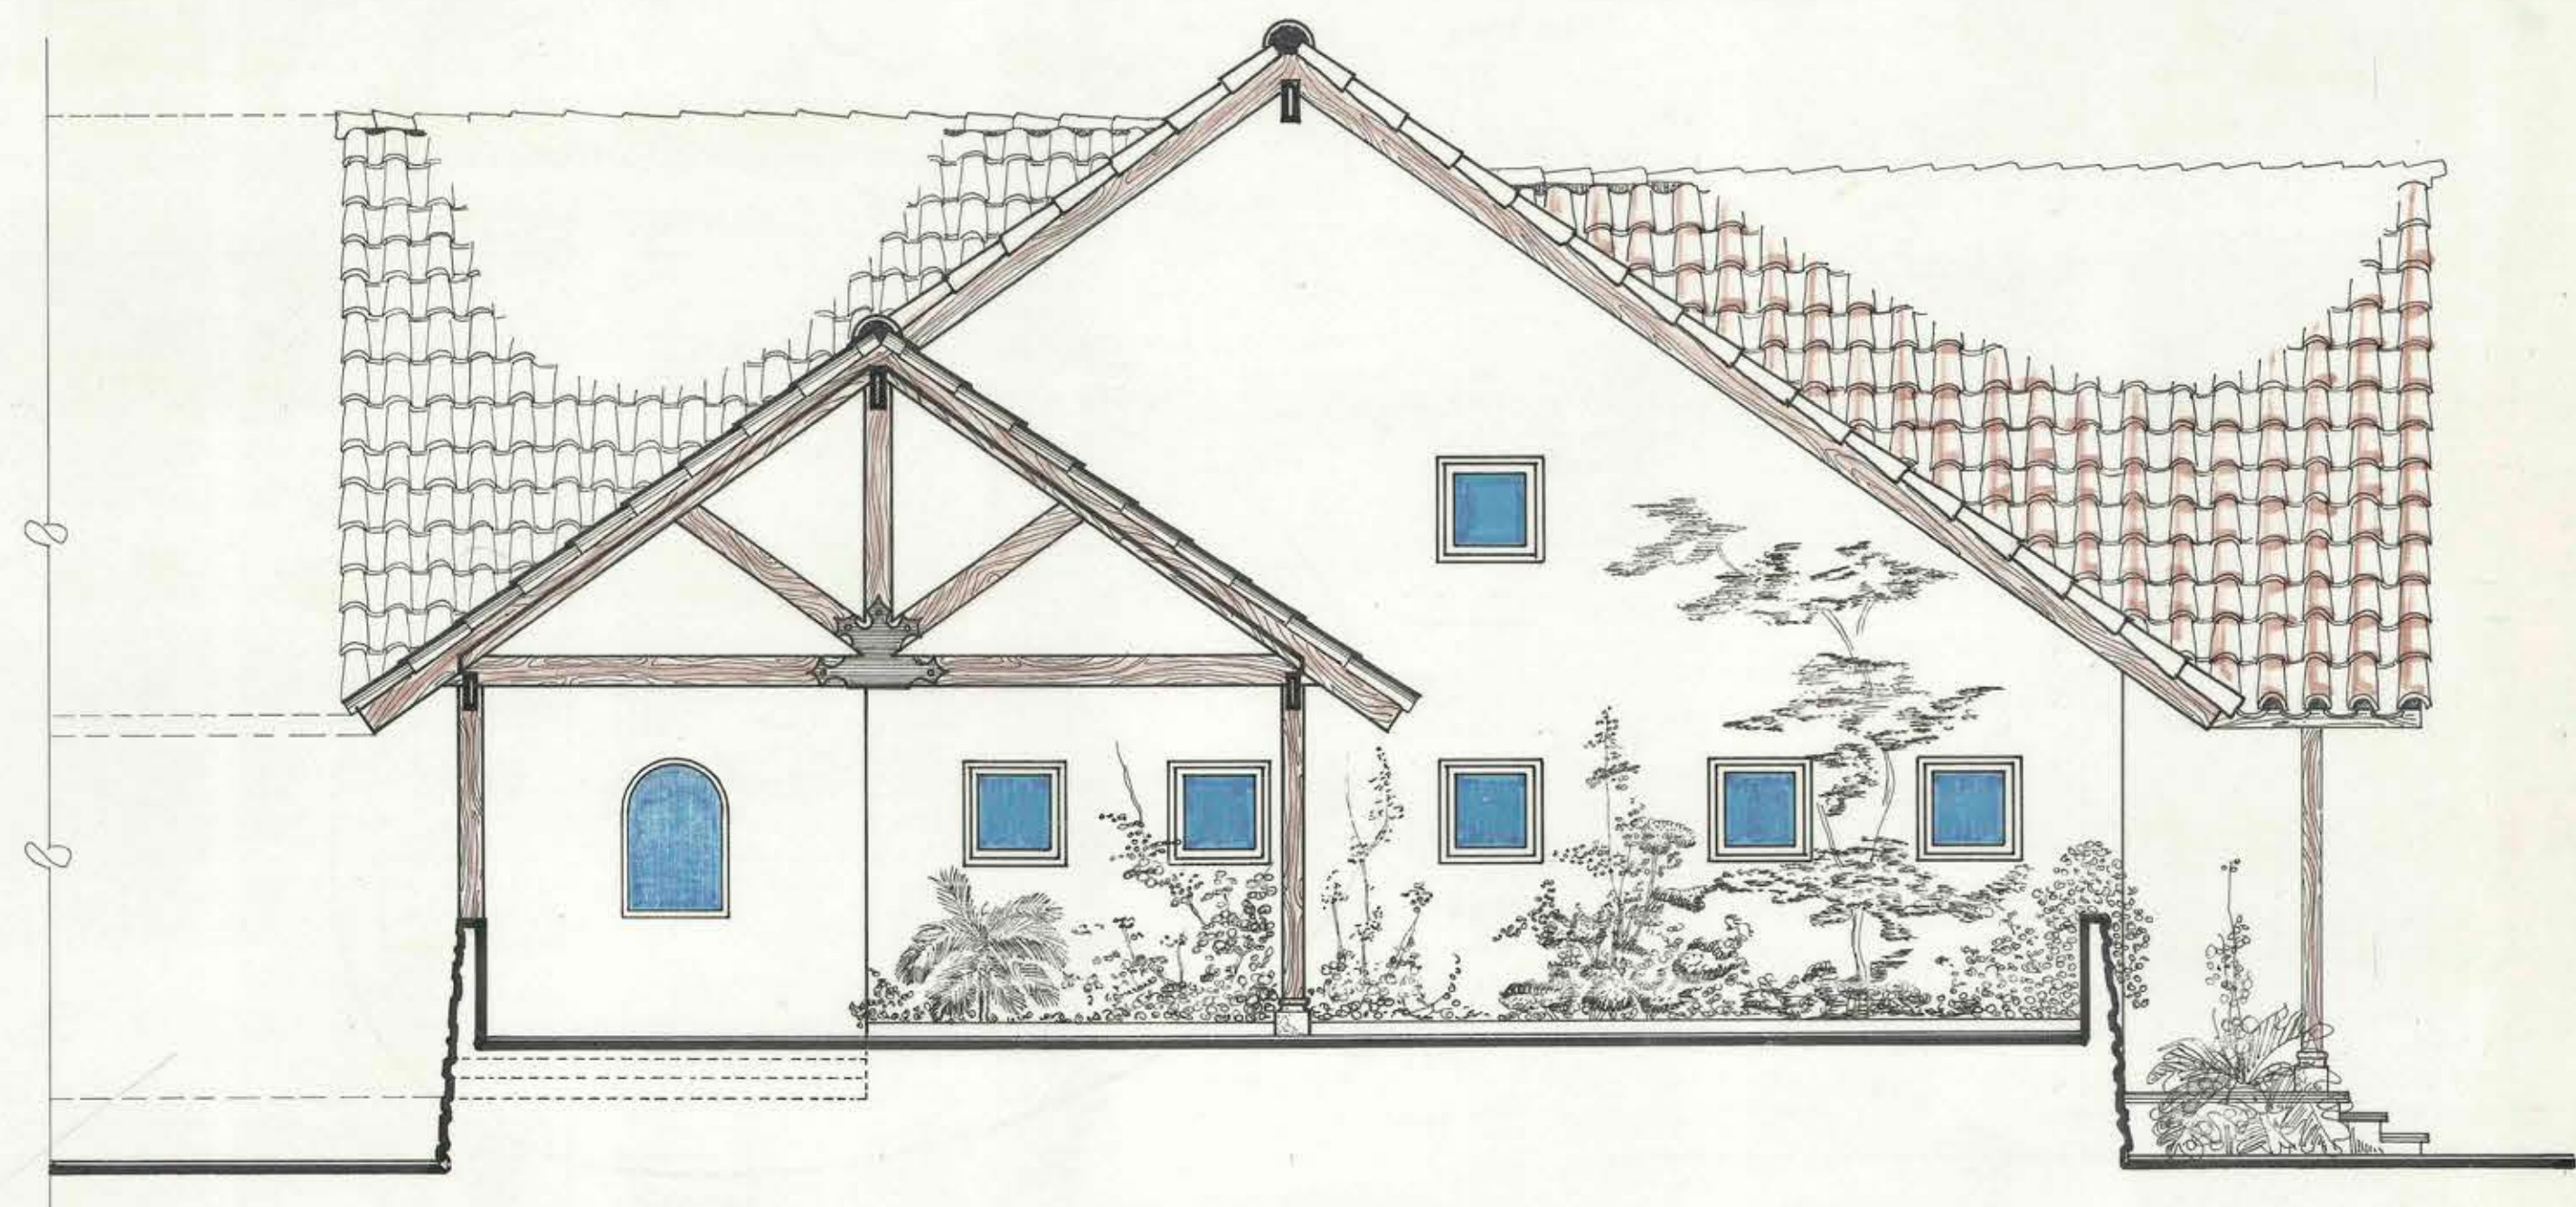

FACHADA SUR

	DIRECCION GENERAL DE OBRAS PUBLICAS		L.Nº 3 NºL
	DIRECCION DE ARQUITECTURA OFICINA REGIONAL METROPOLITANA		
	OBRA: PROYECTO CENTRO CULTURAL BIBLIOTECA PUENTE ALTO 1ª ETAPA		
	UBICACION: CALLE BALMACEDA N°		
PLANO: FACHADAS		ESCALA: 1:50	DIBUJO: P. LAMPEREIN A. PROYECTO: R. SILVA R. JUNIDAD PROYECTO: C. AGUILAR B.
FECHA: SEPTIEMBRE 1978		Vº Bº MANDANTE	
Vº Bº ARQUITECTO JEFE		REGION METROPOLITANA	