


FACHADA ORIENTE

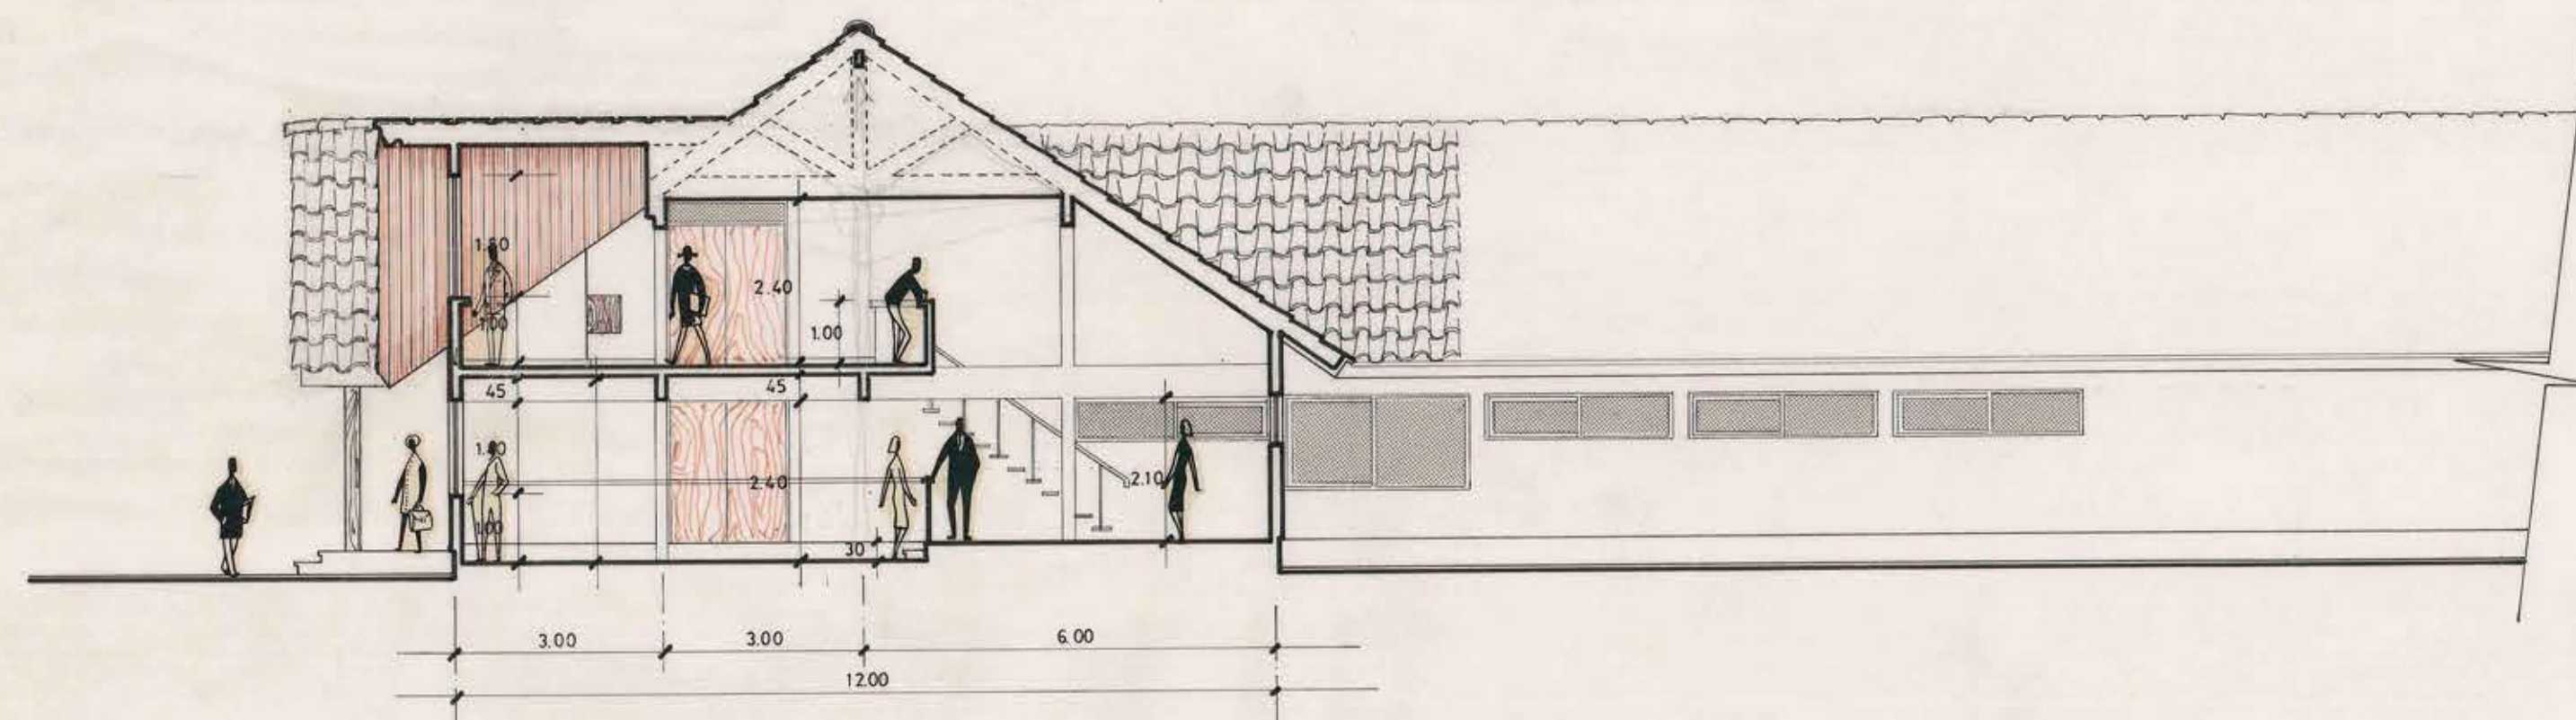

CORTE A-A

	DIRECCION GENERAL DE OBRAS PUBLICAS		LNº
	DIRECCION DE ARQUITECTURA OFICINA REGIONAL METROPOLITANA		Nº
	OBRA: CENTRO CULTURAL BIBLIOTECA PUENTE ALTO.		ESCALA:
	PLANO: FACHADA ORIENTE Y CORTE A-A		1:100
FECHA	VºBº MANDANTE	VºBº ARQTO. JEFE REGION METROPOLITANA	JUNIDAD PROYECTO
AGOSTO 1978			
		DIBUJO	P. LAMPEREIN
		PROYECTO	R. SILVA R.
			O. AGUILAR B.