

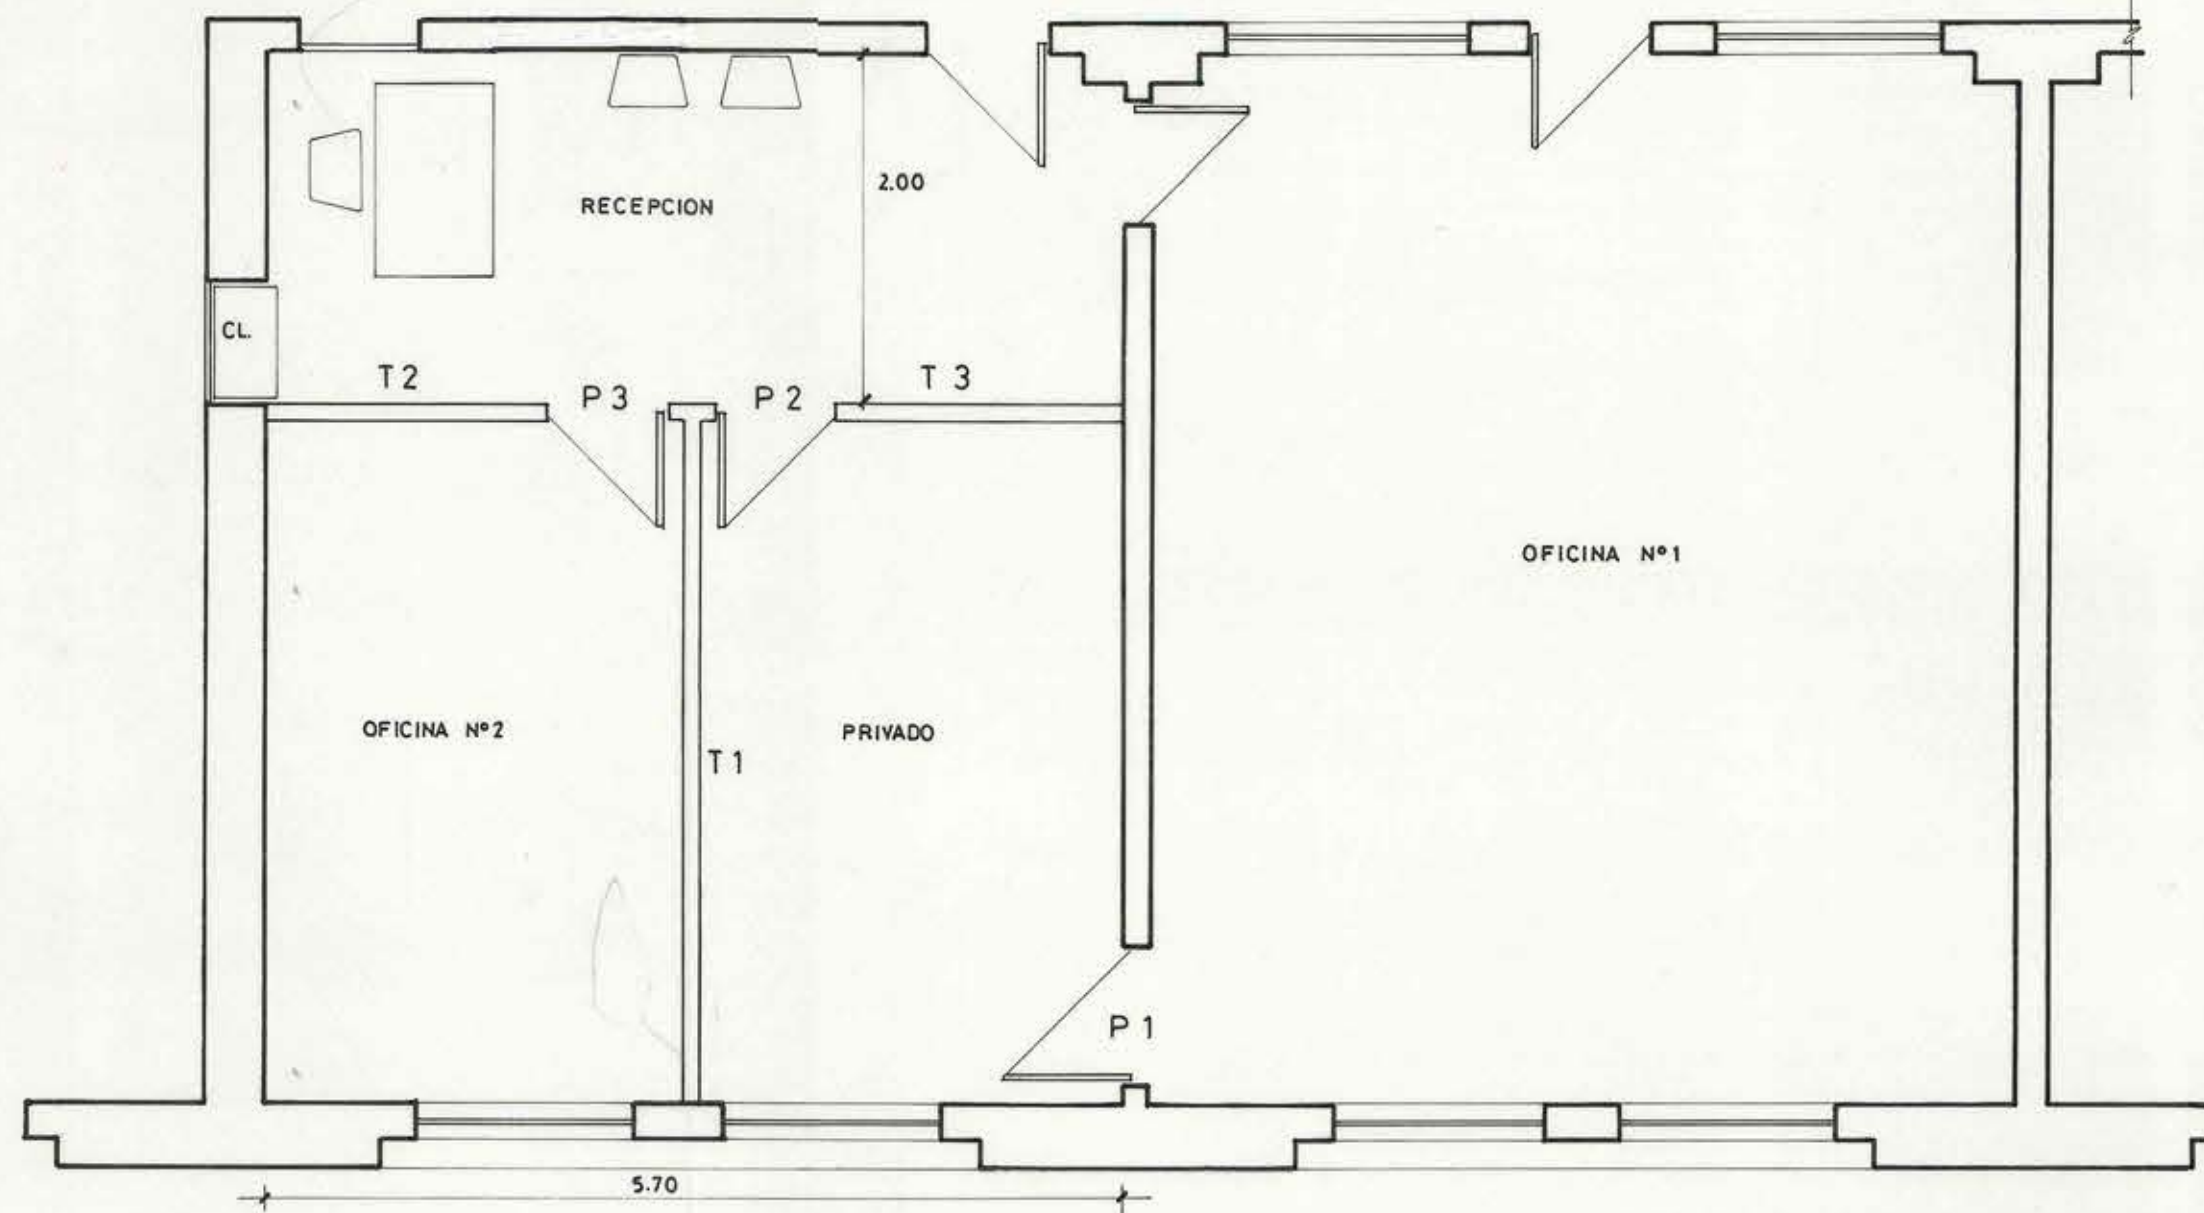
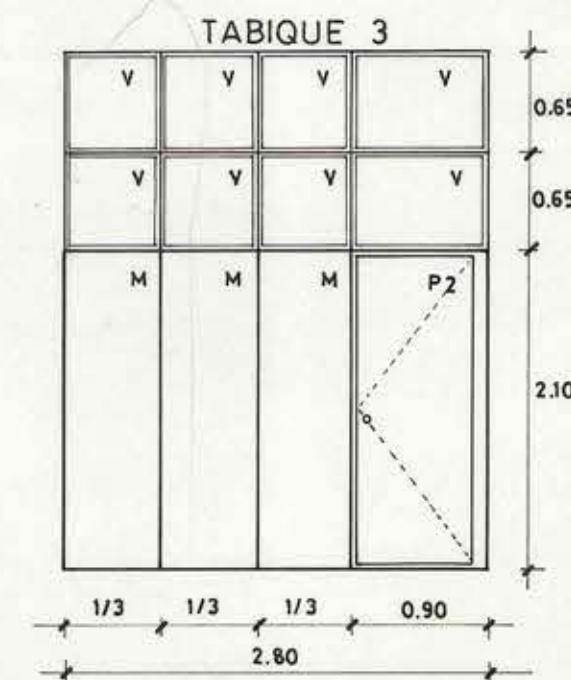


ANTEPROYECTO OFICINAS SECRETARIA 6° PISO EDIFICIO M.O.P.

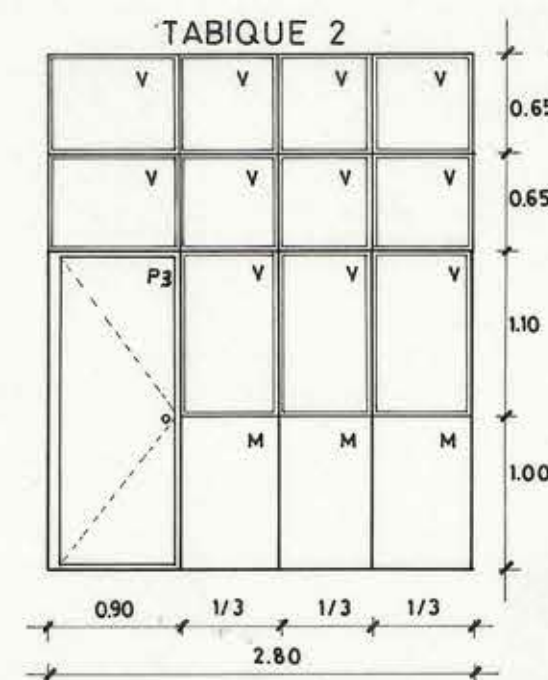

NOTA: ● TODAS LAS MEDIDAS SE RECTIFICARAN EN OBRA.
 V ● VIDRIO FANTASIA.
 M ● MASISA ENCHAPADA EN EUCALIPTUS ESPESOR 10mm.
 P ● PUERTAS TERCIAJAS ENCHAPADAS EN EUCALIPTUS.

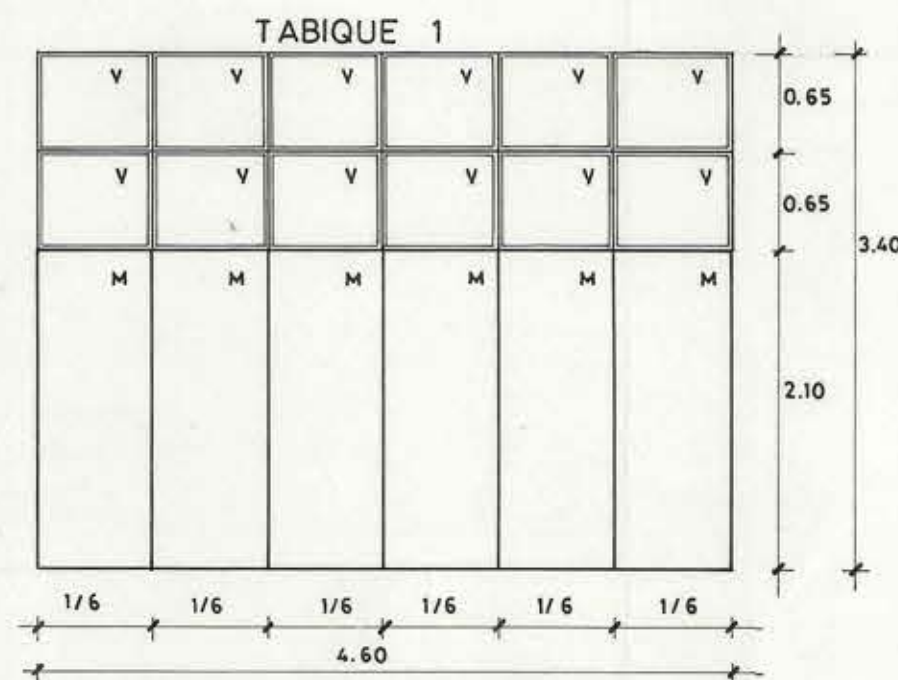

MOP D. DE A OFICINA REGIONAL METROPOLITANA	UNIDAD DE PROYECTOS	OBRA: REMODELACION OFICINAS SECRETARIA			LAMINA
	ARGTO: GABRIELA HUENULER	GENERAL 6° PISO EDIFICIO M.O.P.			N°
	DIBUJO: LILIAN SOTO G.	REGION: METROP.	PROV.: SANTIAGO	COM.: SANTIAGO	
	JEFE UNIDAD DE PROYECTOS	FECHA: ENERO-85	ESCALA: 1:50	ARCHIVO:	INSC. N°
	ARGTO: CARLOS AGUILAR B.				