



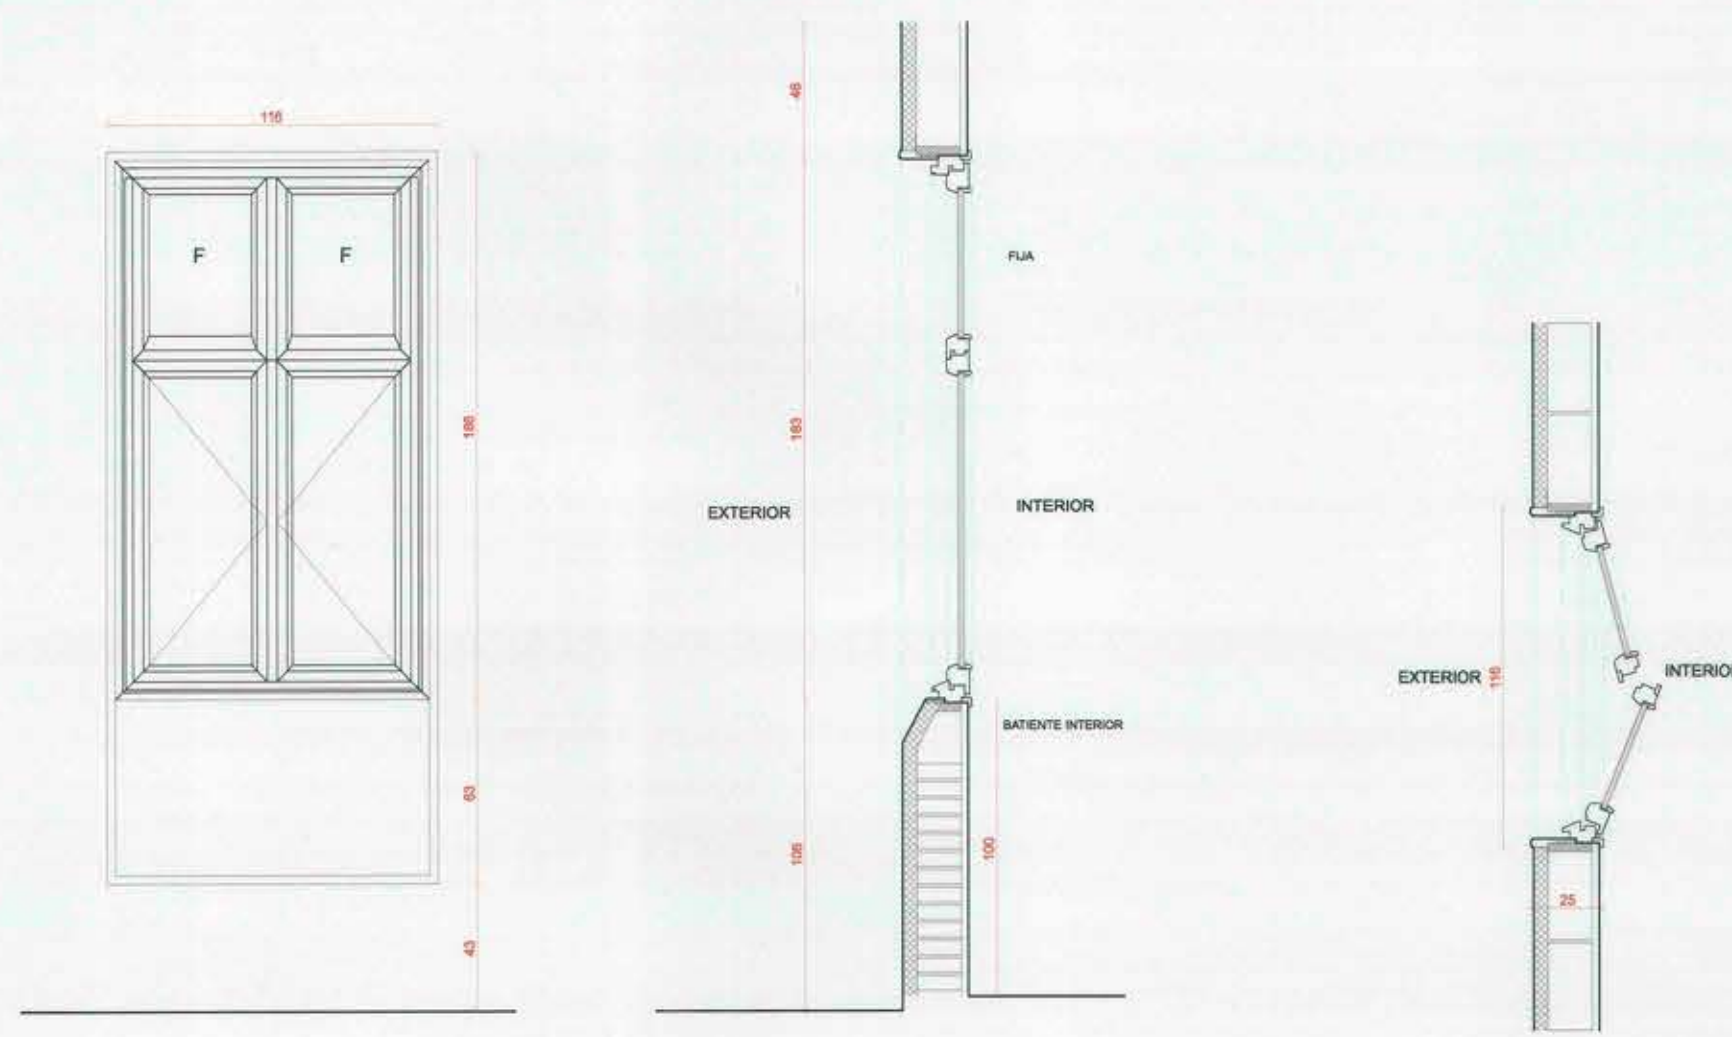

VENTANA CORREDOR NORTE /esc.1:25

MATERIALIDAD: Madera Roble
CANTIDAD: 7
NUEVA


Vpn
01

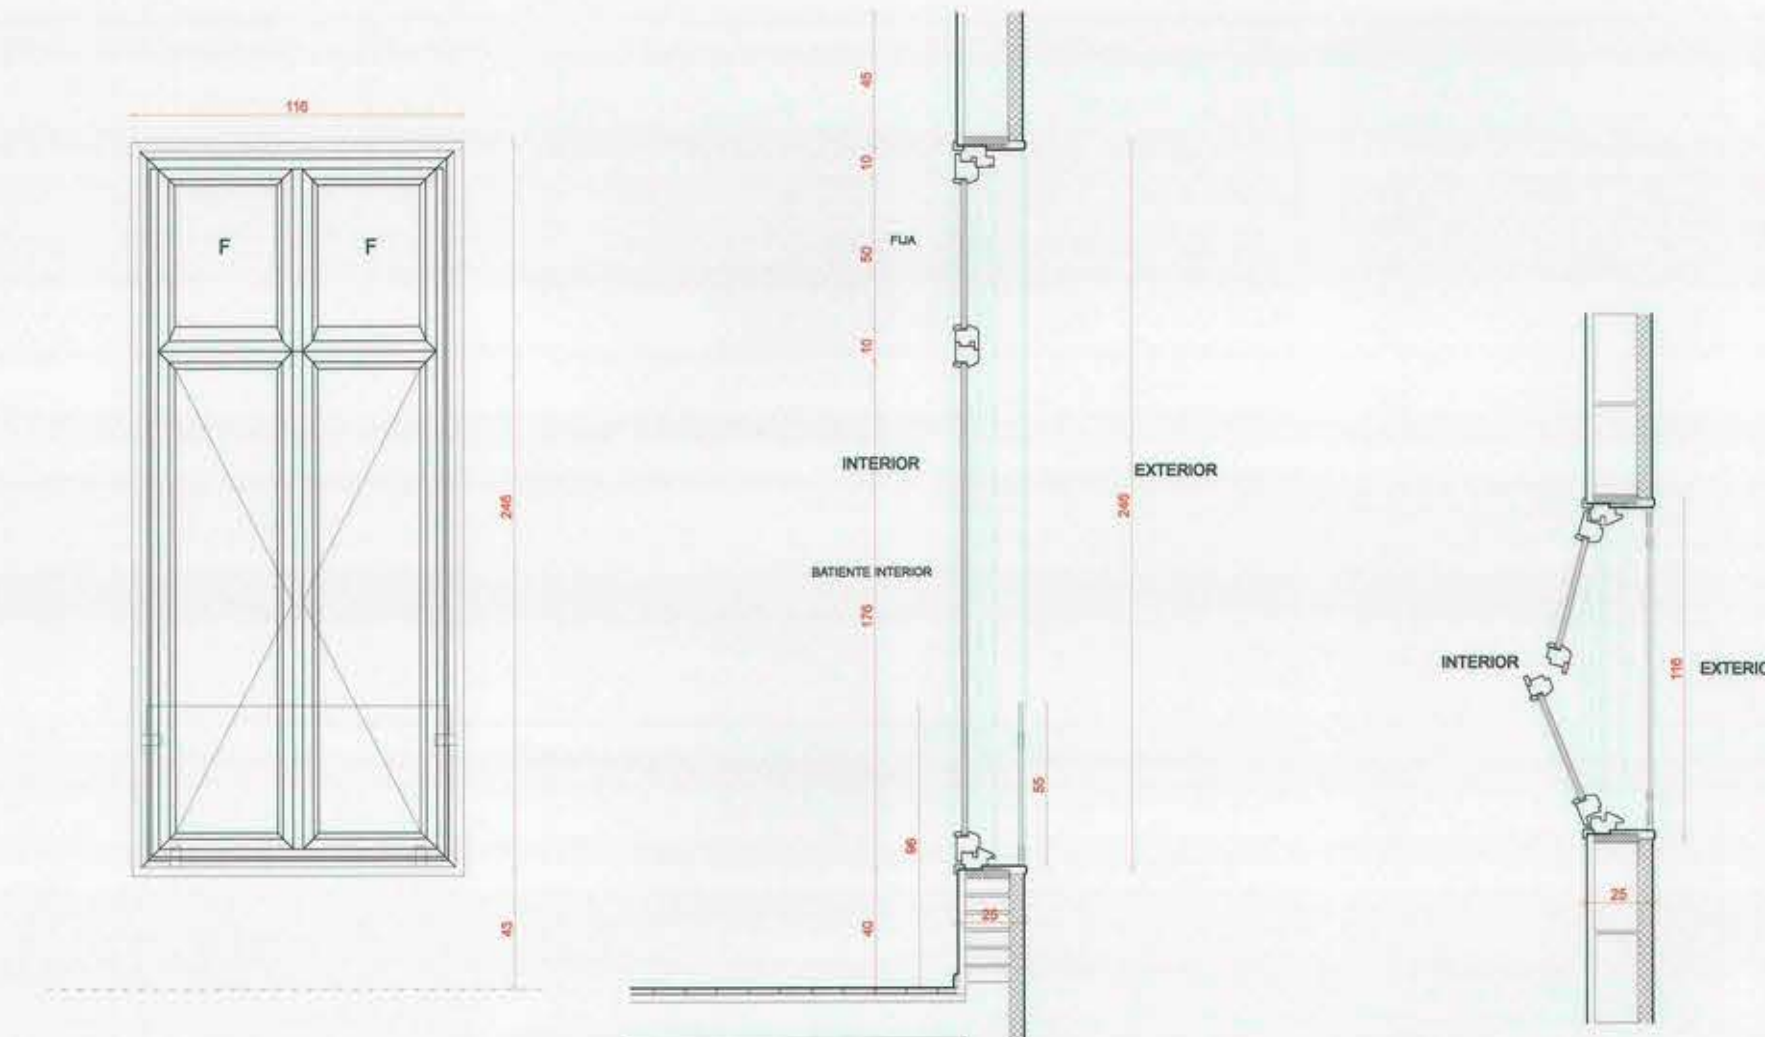

VENTANA FACHADA SUR /esc.1:25

MATERIALIDAD: Madera Roble
CANTIDAD: 7
NUEVA


Vpn
02

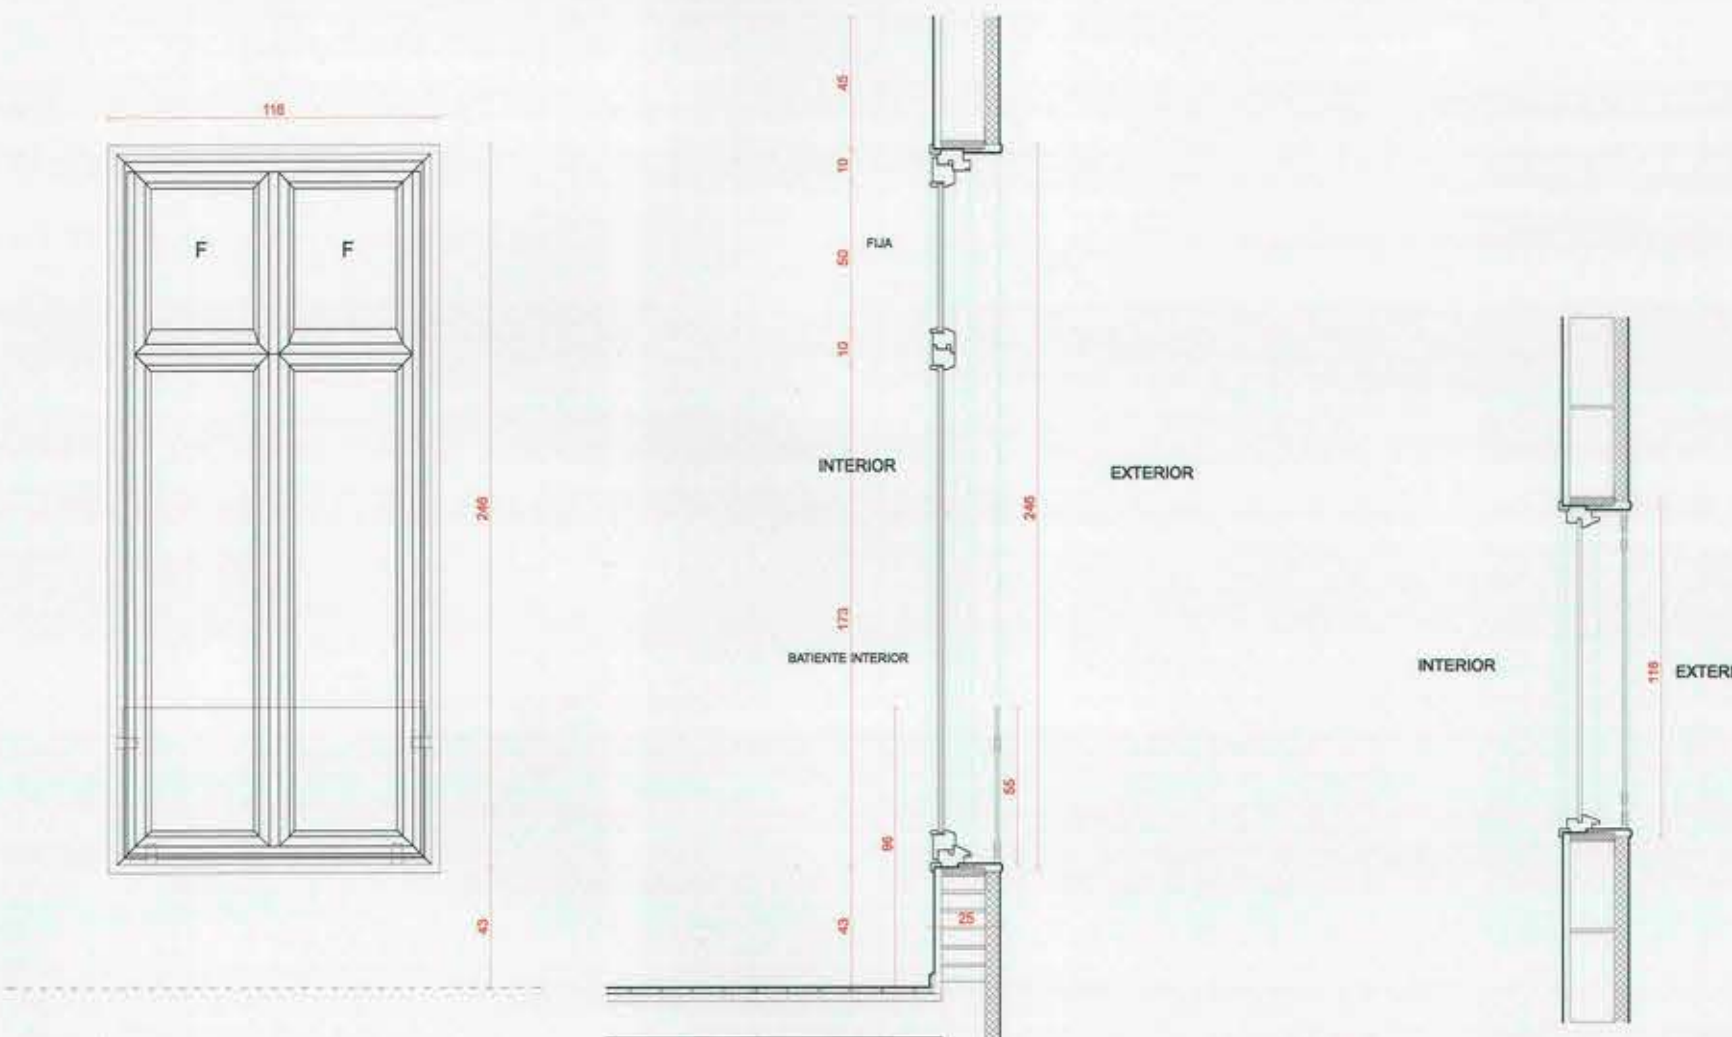

VENTANA CORREDOR NORTE /esc.1:25

MATERIALIDAD: Madera Roble
CANTIDAD: 7
NUEVA


Vpn
03

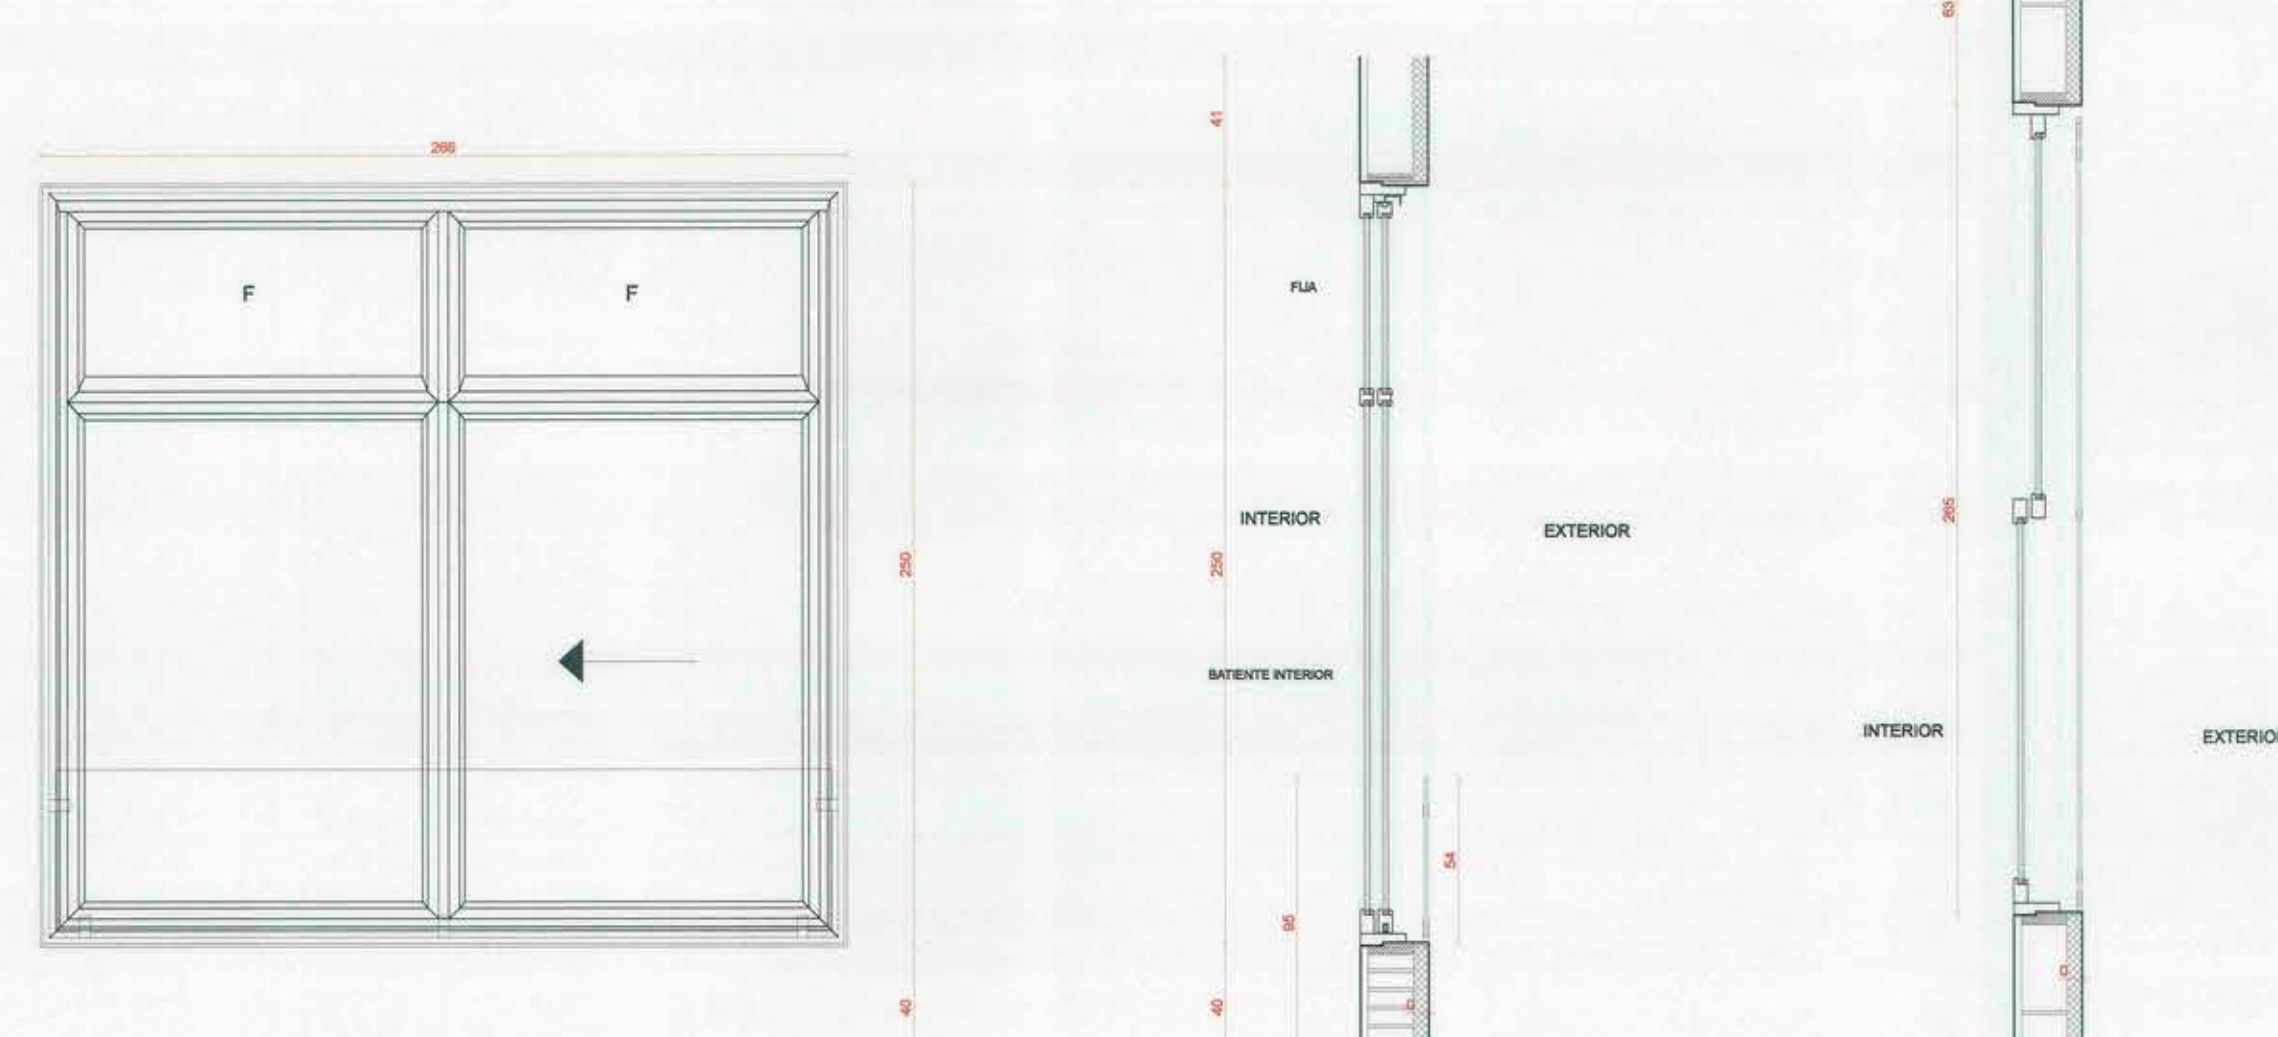

VENTANA FACHADA SUR /esc.1:25

MATERIALIDAD: Madera Roble
CANTIDAD: 1
NUEVA

Vpn
04

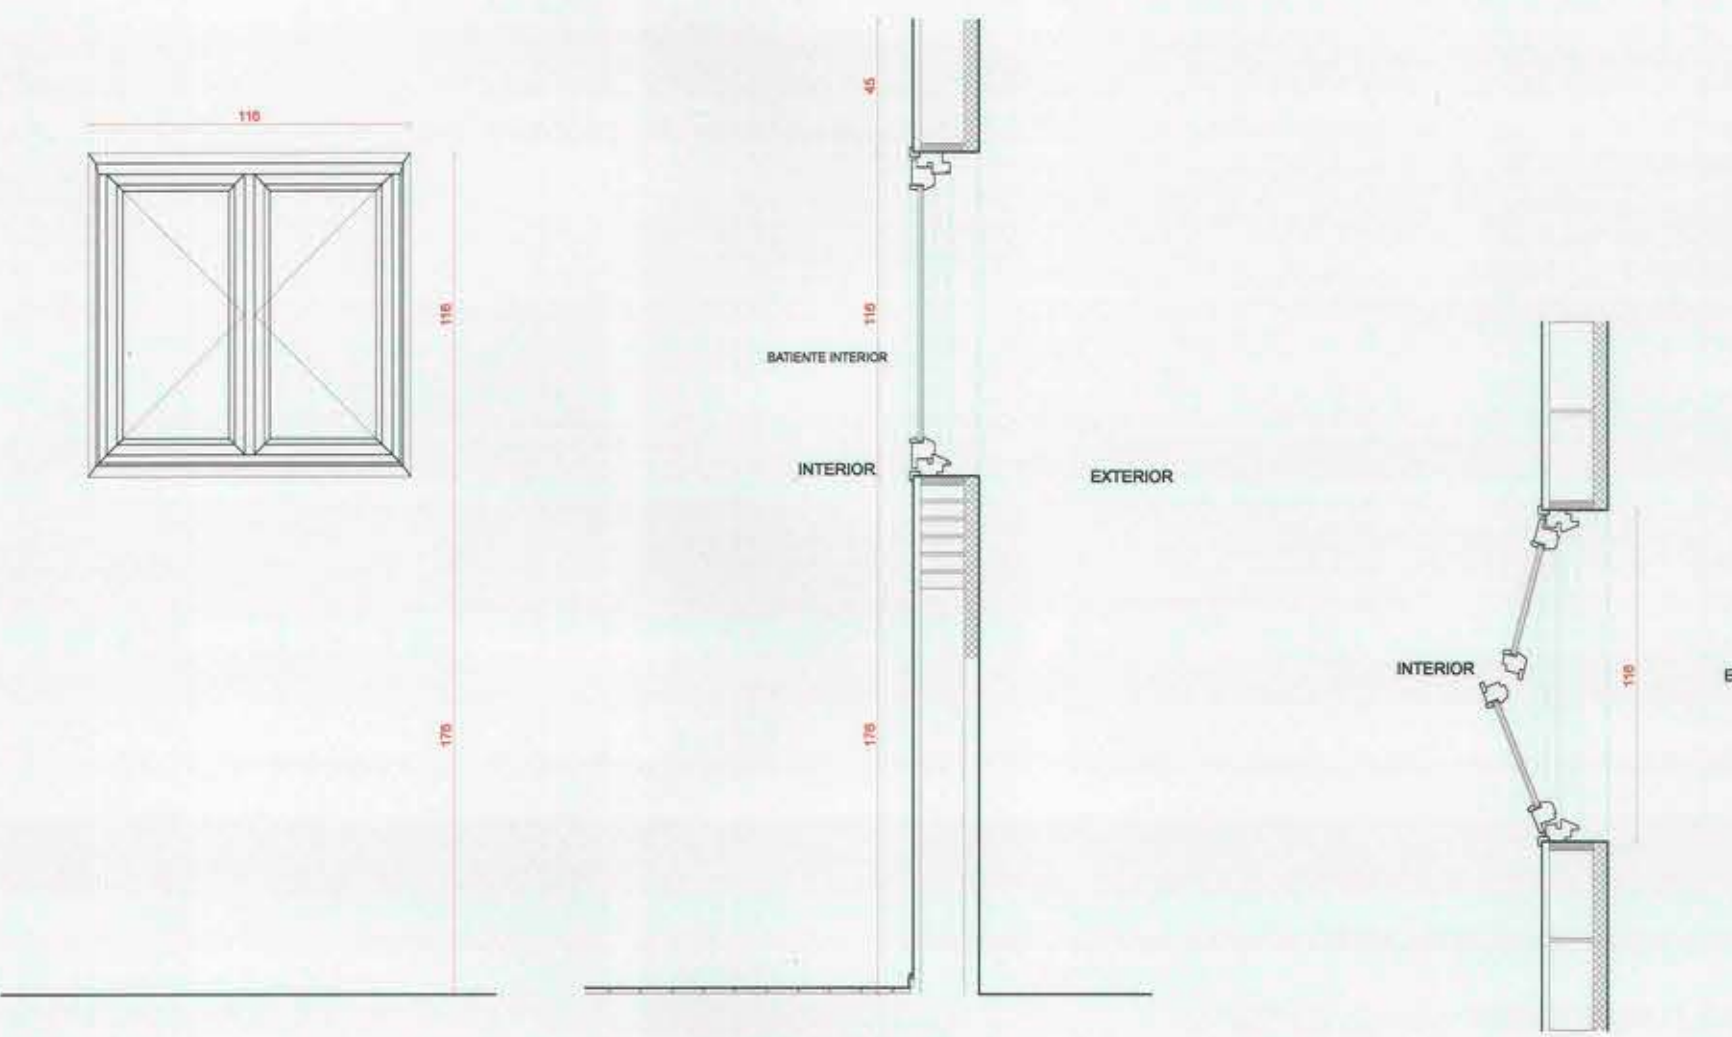

VENTANA CORREDOR NORTE /esc.1:25

MATERIALIDAD: Madera Roble
CANTIDAD: 7
NUEVA

Vzn
01

		PROGRAMA PUESTA EN VALOR DEL PATRIMONIO	
NOMBRE DEL PROYECTO: "Restauración Iglesia Nuestra Señora del Rosario de Curepto" ETAPA 5			
Denominación del Monumento Nacional: Iglesia Ntra. Señora del Rosario y Casa Parroquial		Decreto Monumentos Nacionales: D.S. N°803, del 21.12.1990	
Uso Propuesto: Iglesia, casa parroquial y museo		Dirección / Localidad: PLAZA DE ARMAS S/N°	
Región: VII región del Maule		Comuna: Curepto	
Contenido: CUERPO NUEVO: DETALLES VENTANAS		Escala: 1:25	Diseño: Equipo Consultor
Unidad Técnica: Dirección de Arquitectura		Fecha: Diciembre 2017	Lámina: A.3-17
Consultor: Guillermo López Bravo, arquitecto			
Proyectista: Obispado de Talca			
Representante Legal Propietario: Felipe Martínez Moyano		Aprobación Consejo de Monumentos Nacionales:	
Proyectista: Guillermo López Bravo, arquitecto		Aprobación Dirección de Obras Municipales:	
Inspector Fiscal: César Inzulza Gálvez		Director Regional de Arquitectura-MOP:	
Proyectista: Alejandro Pacheco Pozo		Director Regional de Arquitectura-MOP:	
Proyectista: Gustavo de la Fuente Jiménez		Director Regional de Arquitectura-MOP:	