


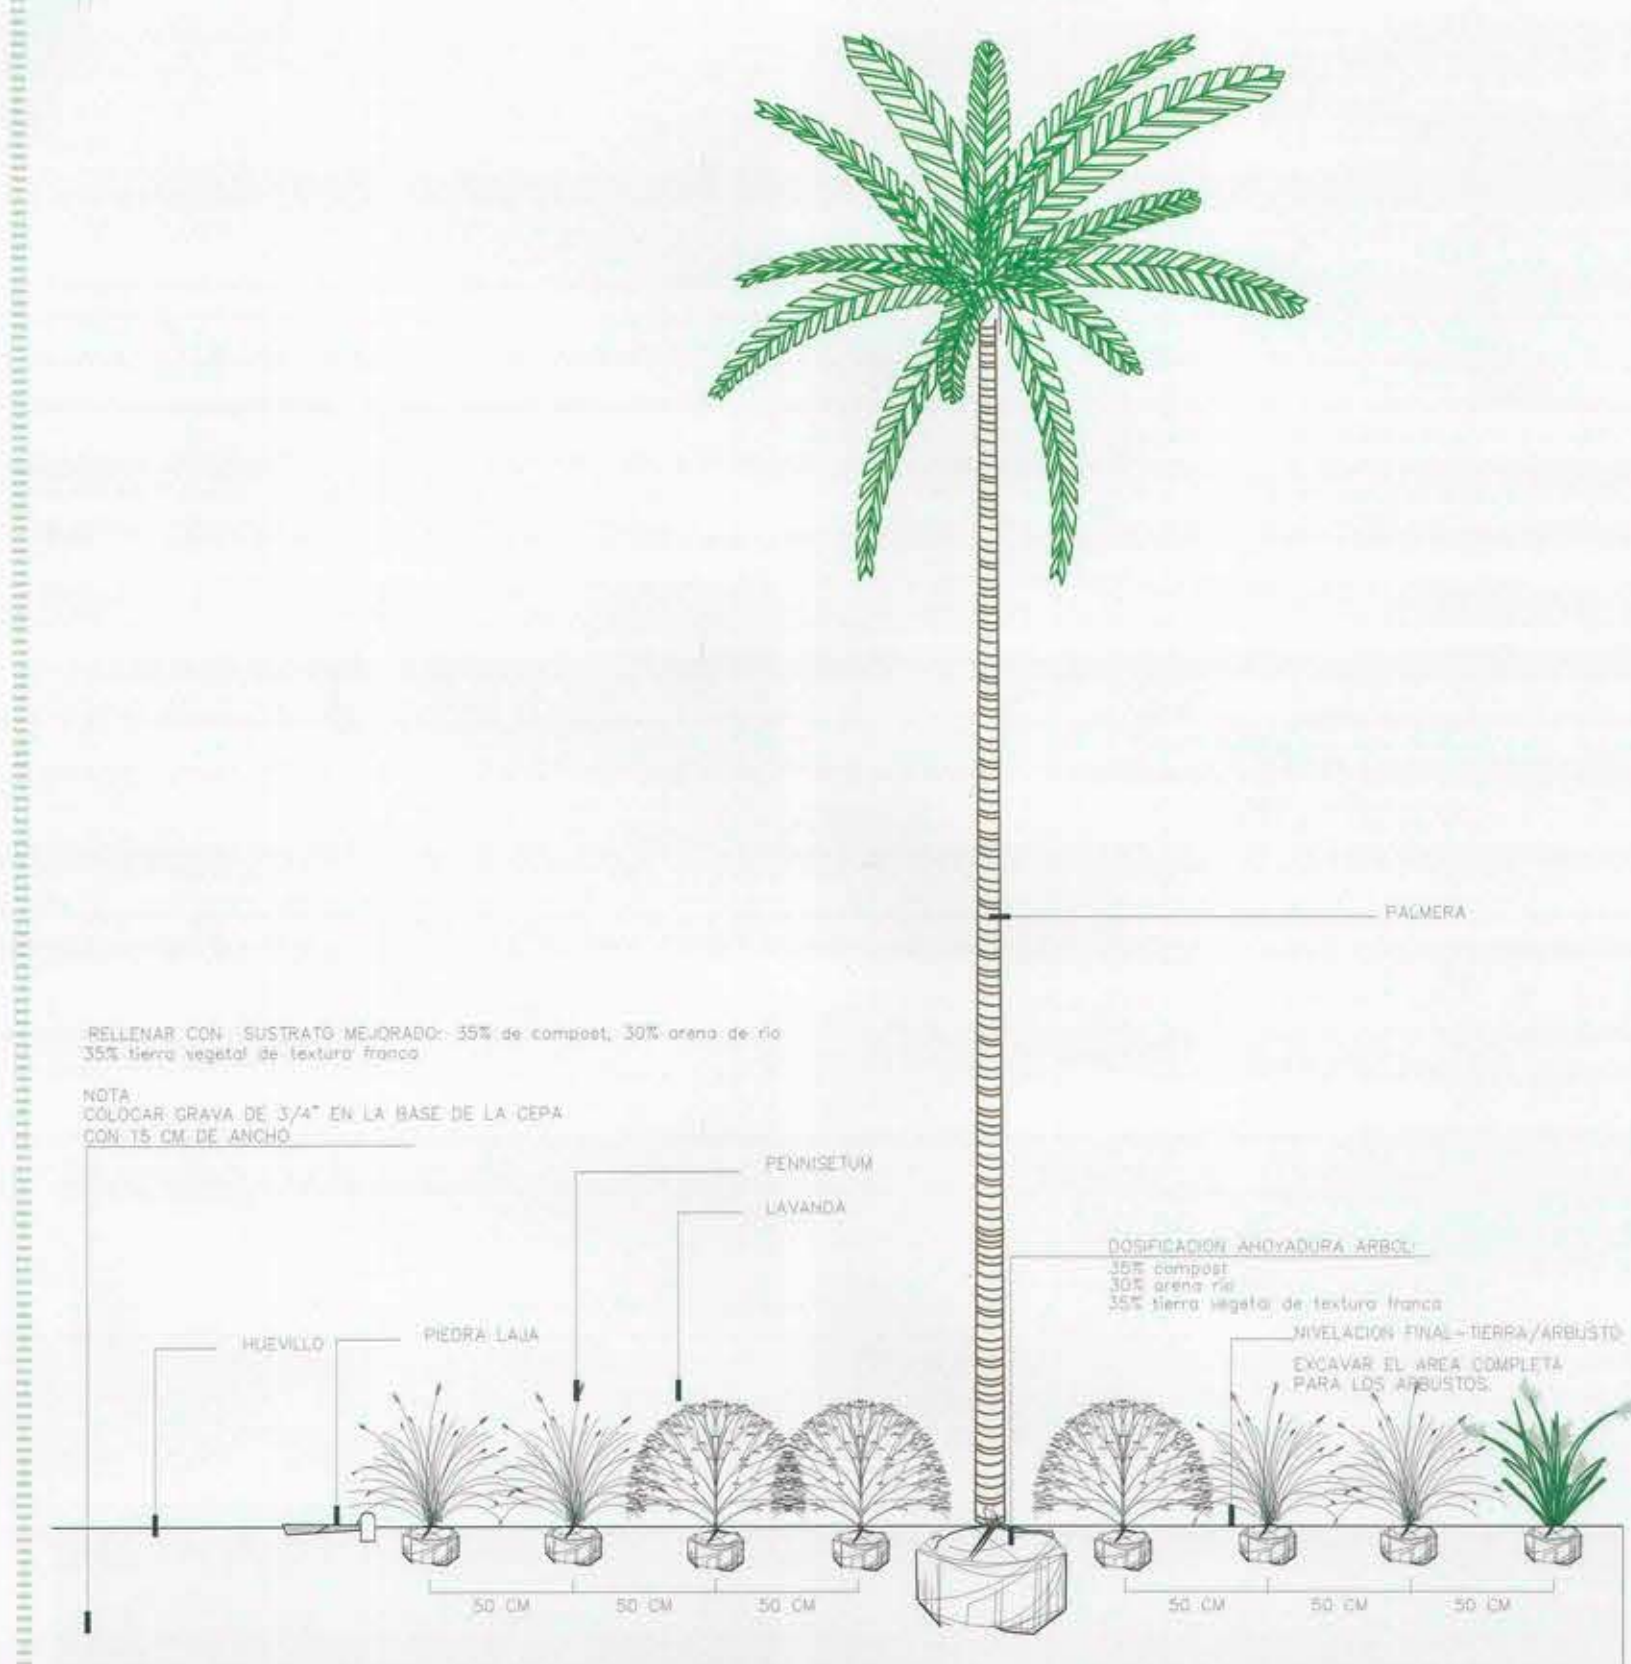
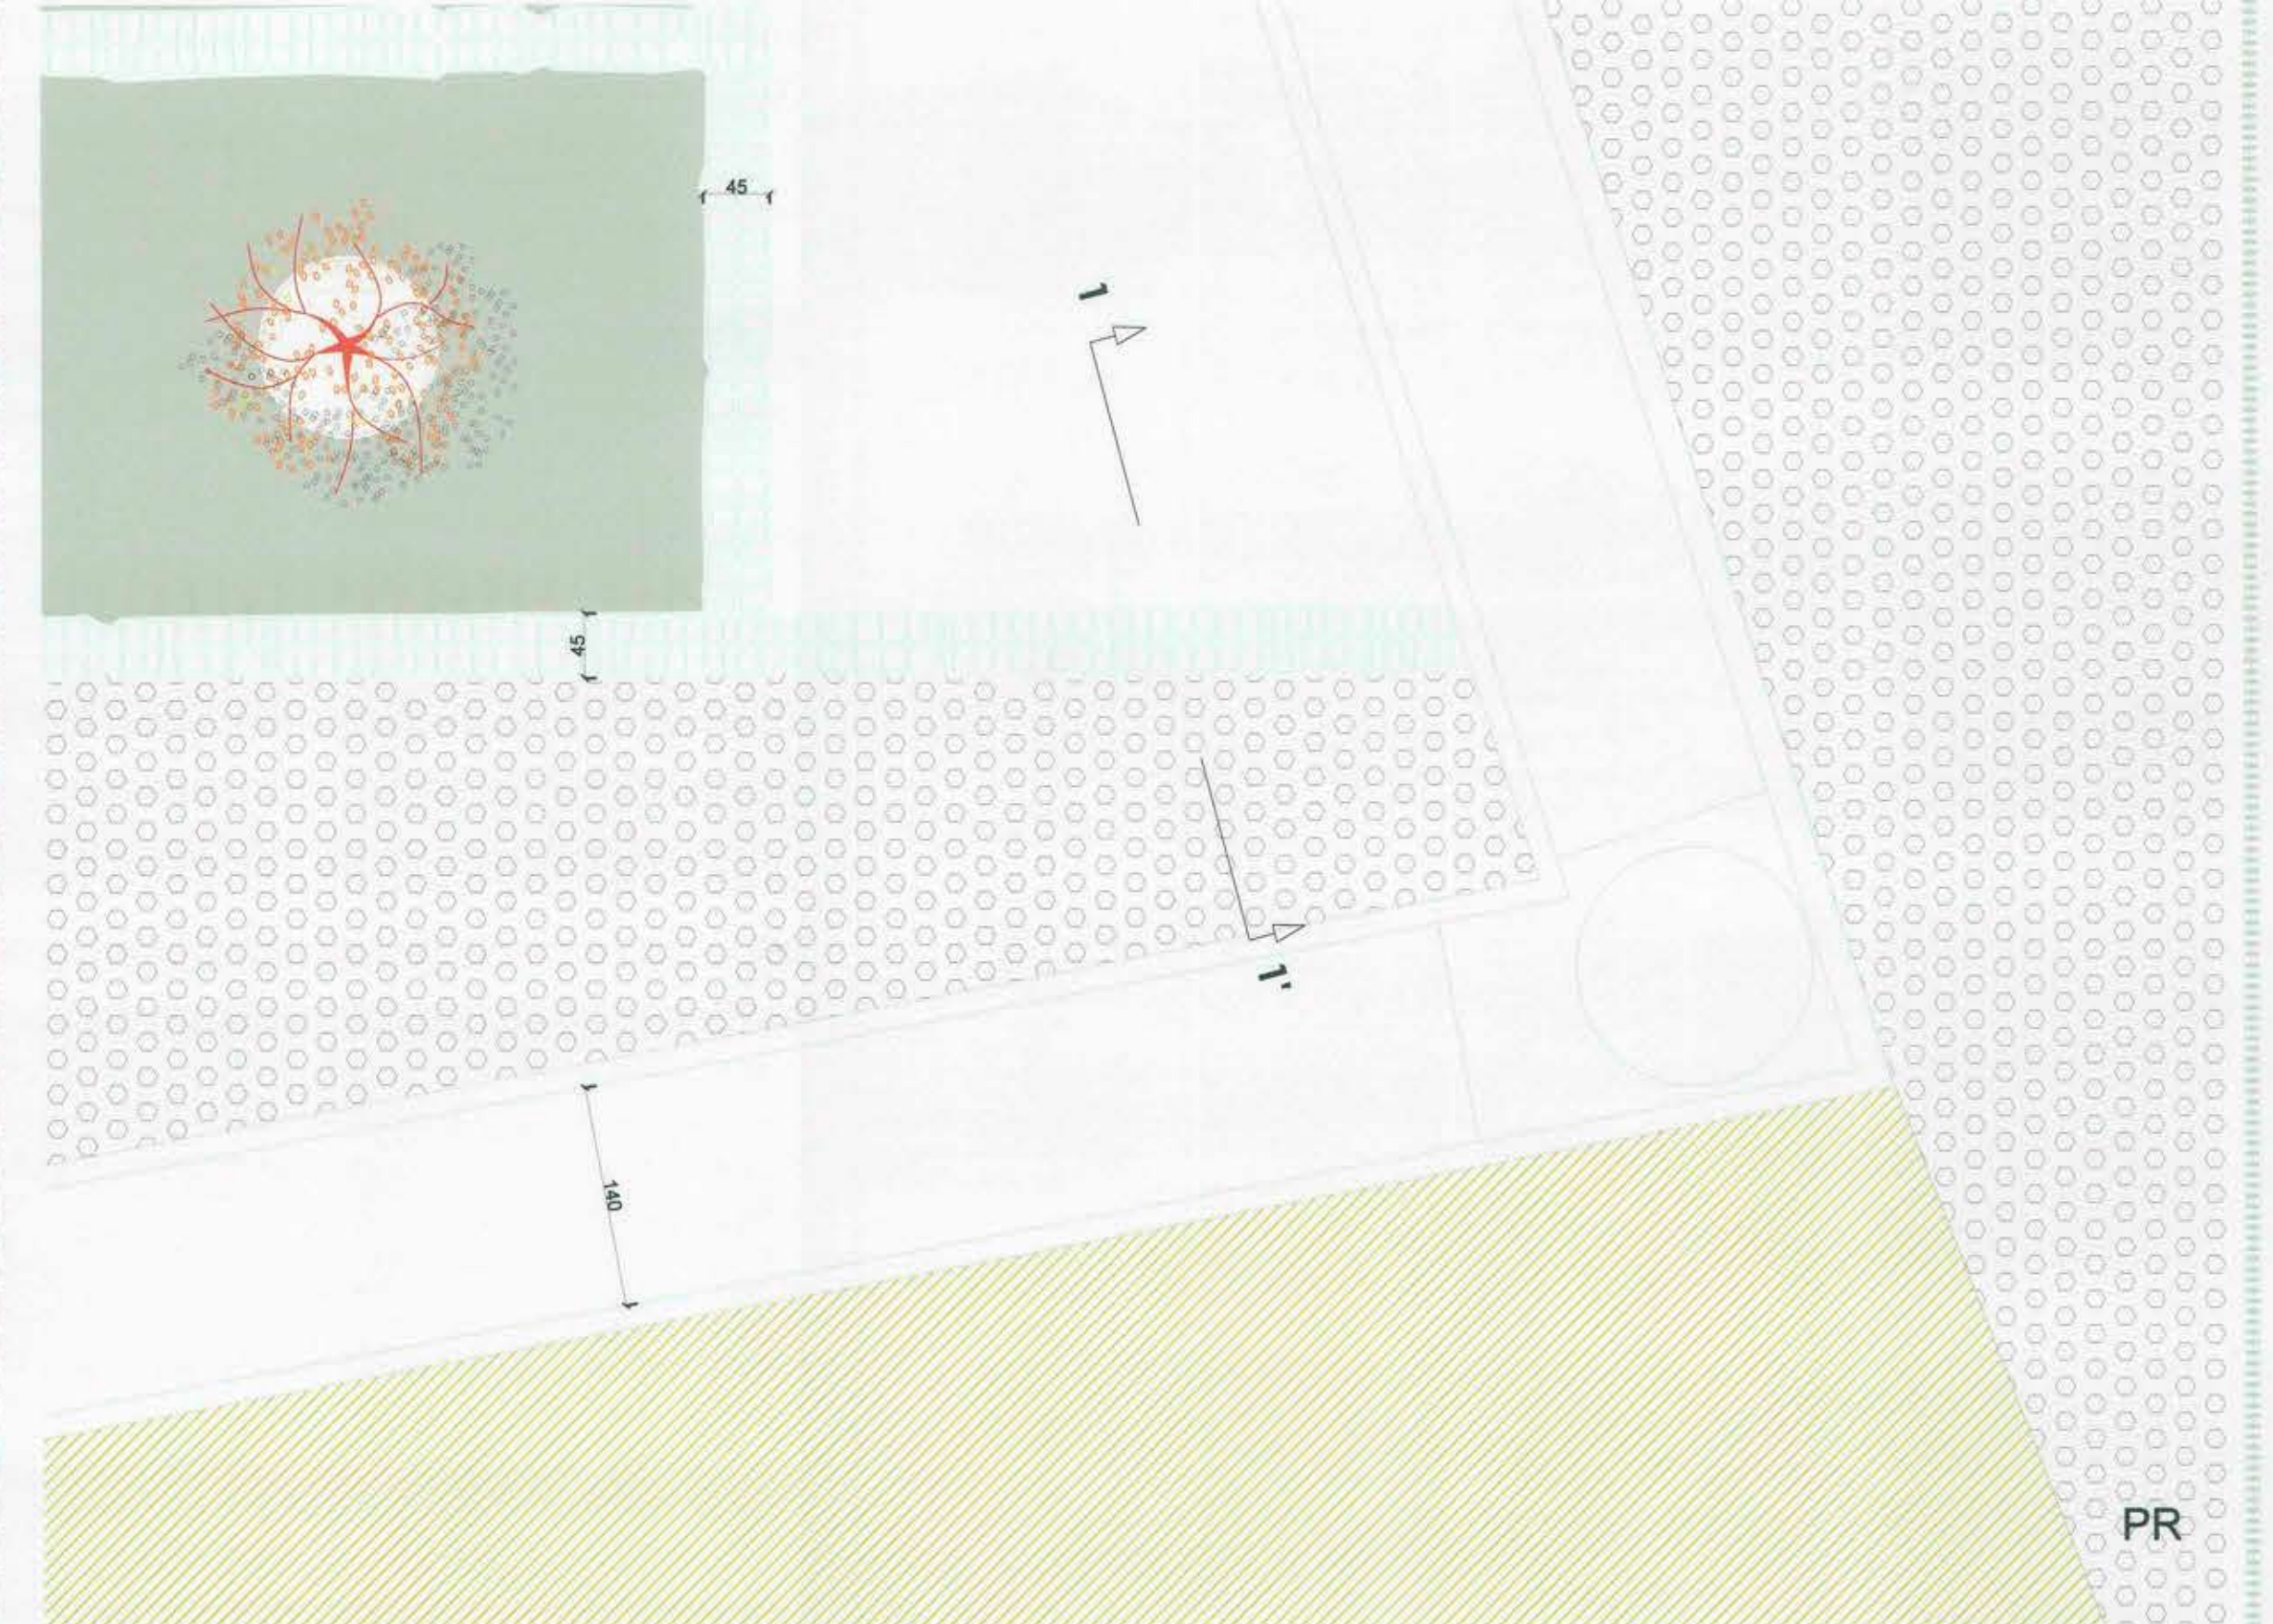


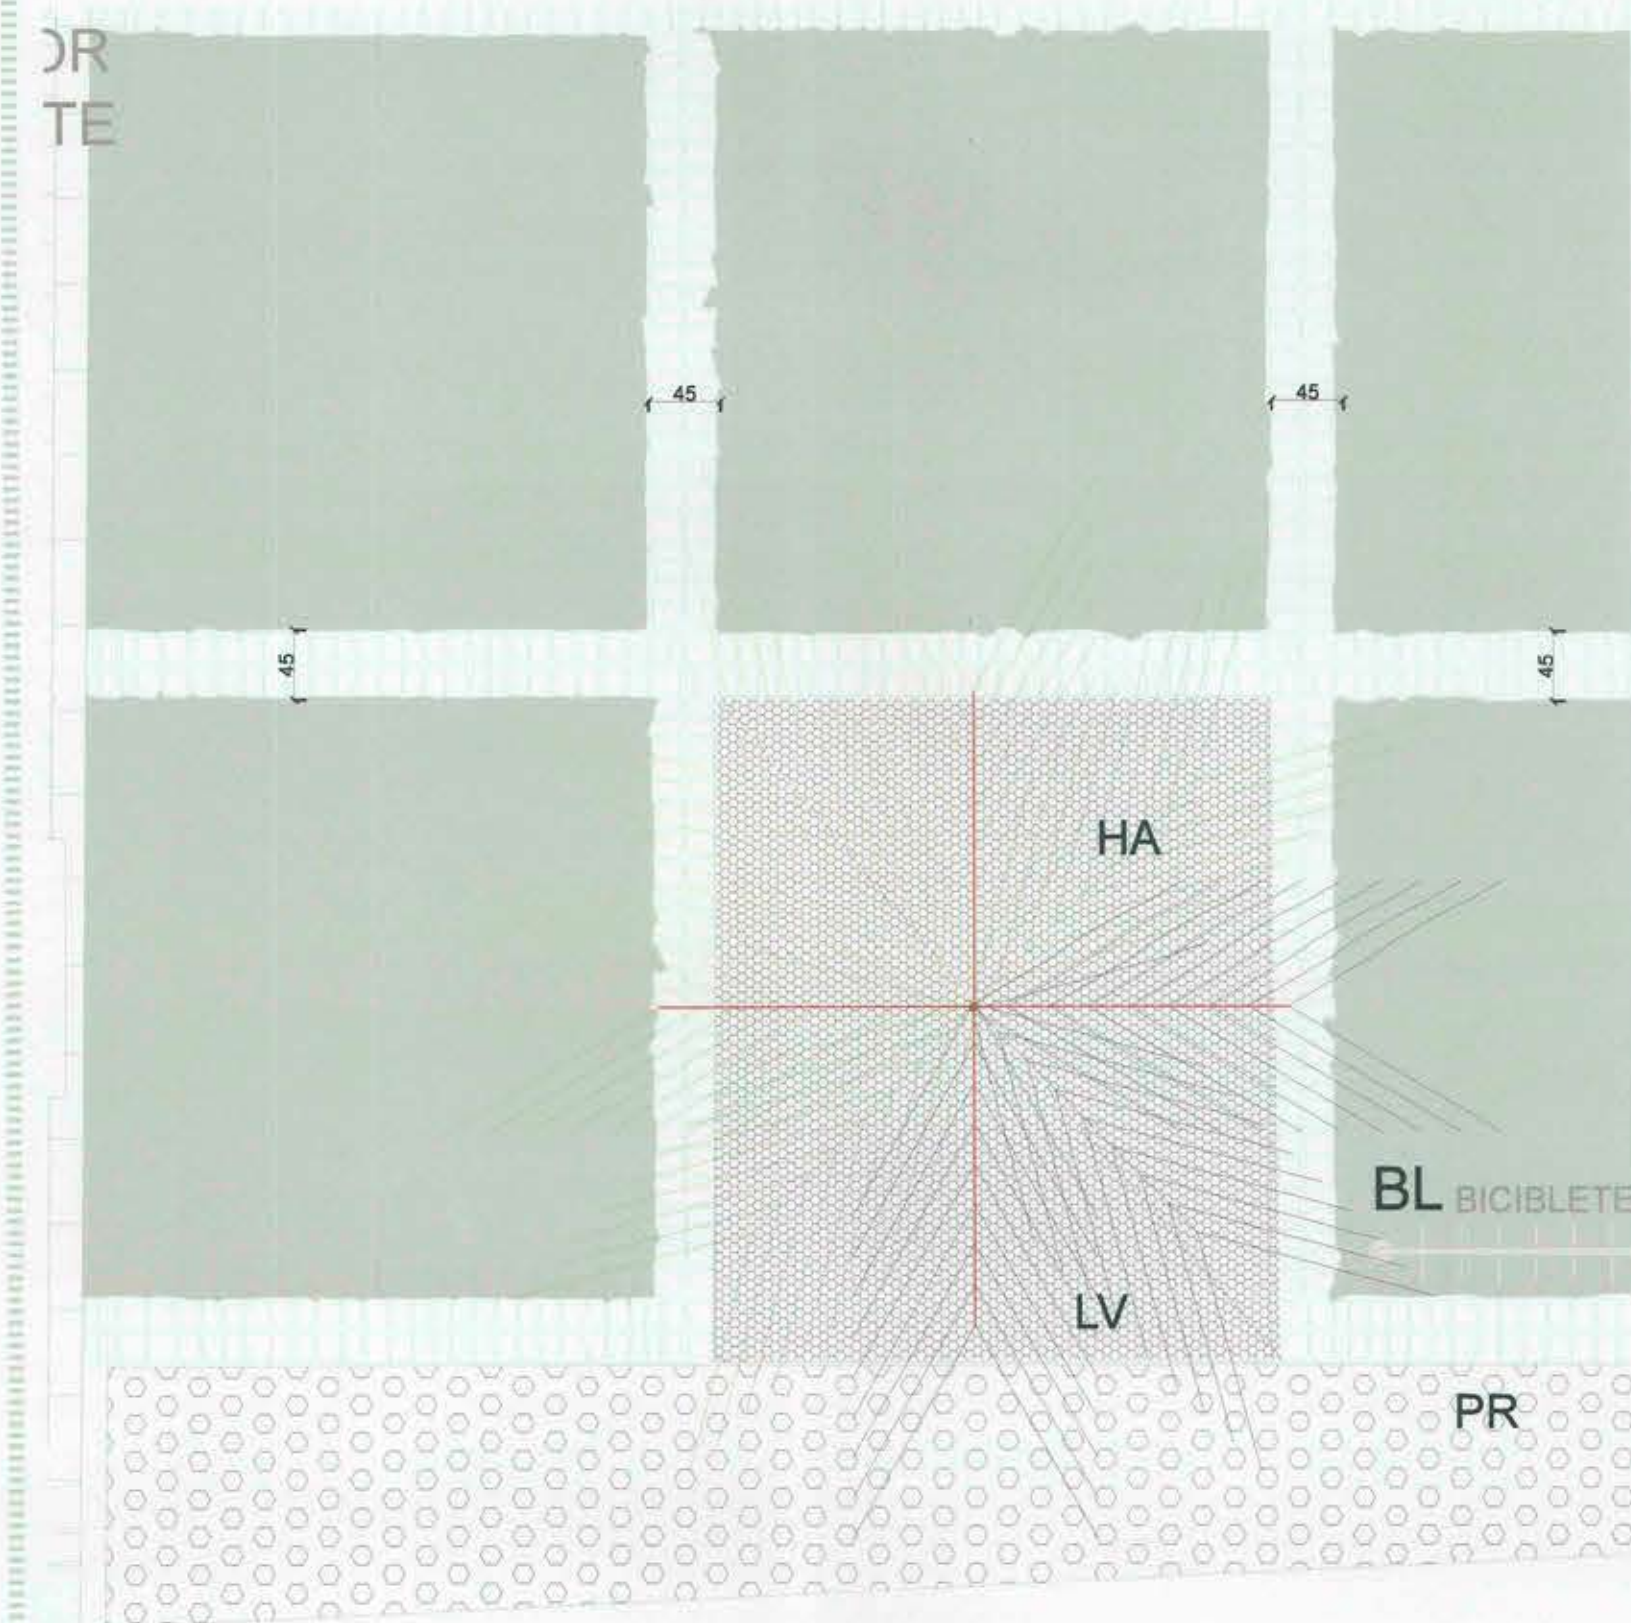

DETALLE 01
ESPECIES PROPUESTAS

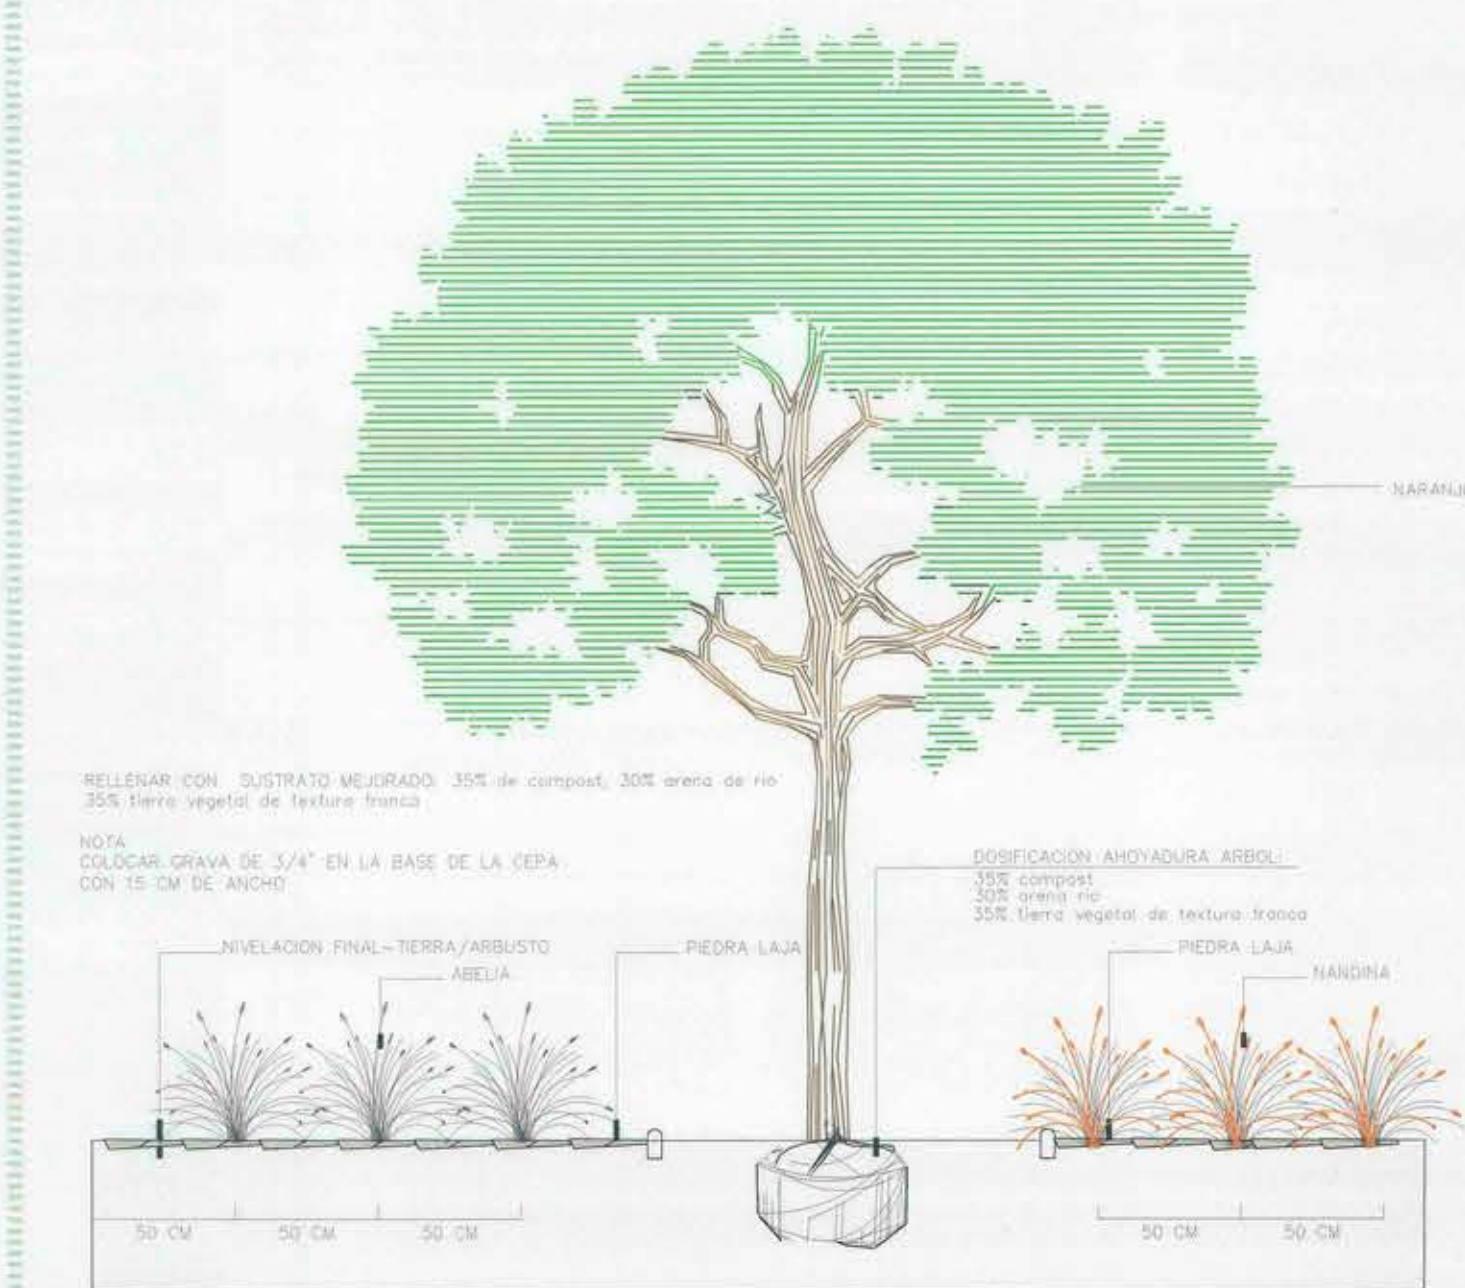

DETALLE 02
ESPECIES PROPUESTAS

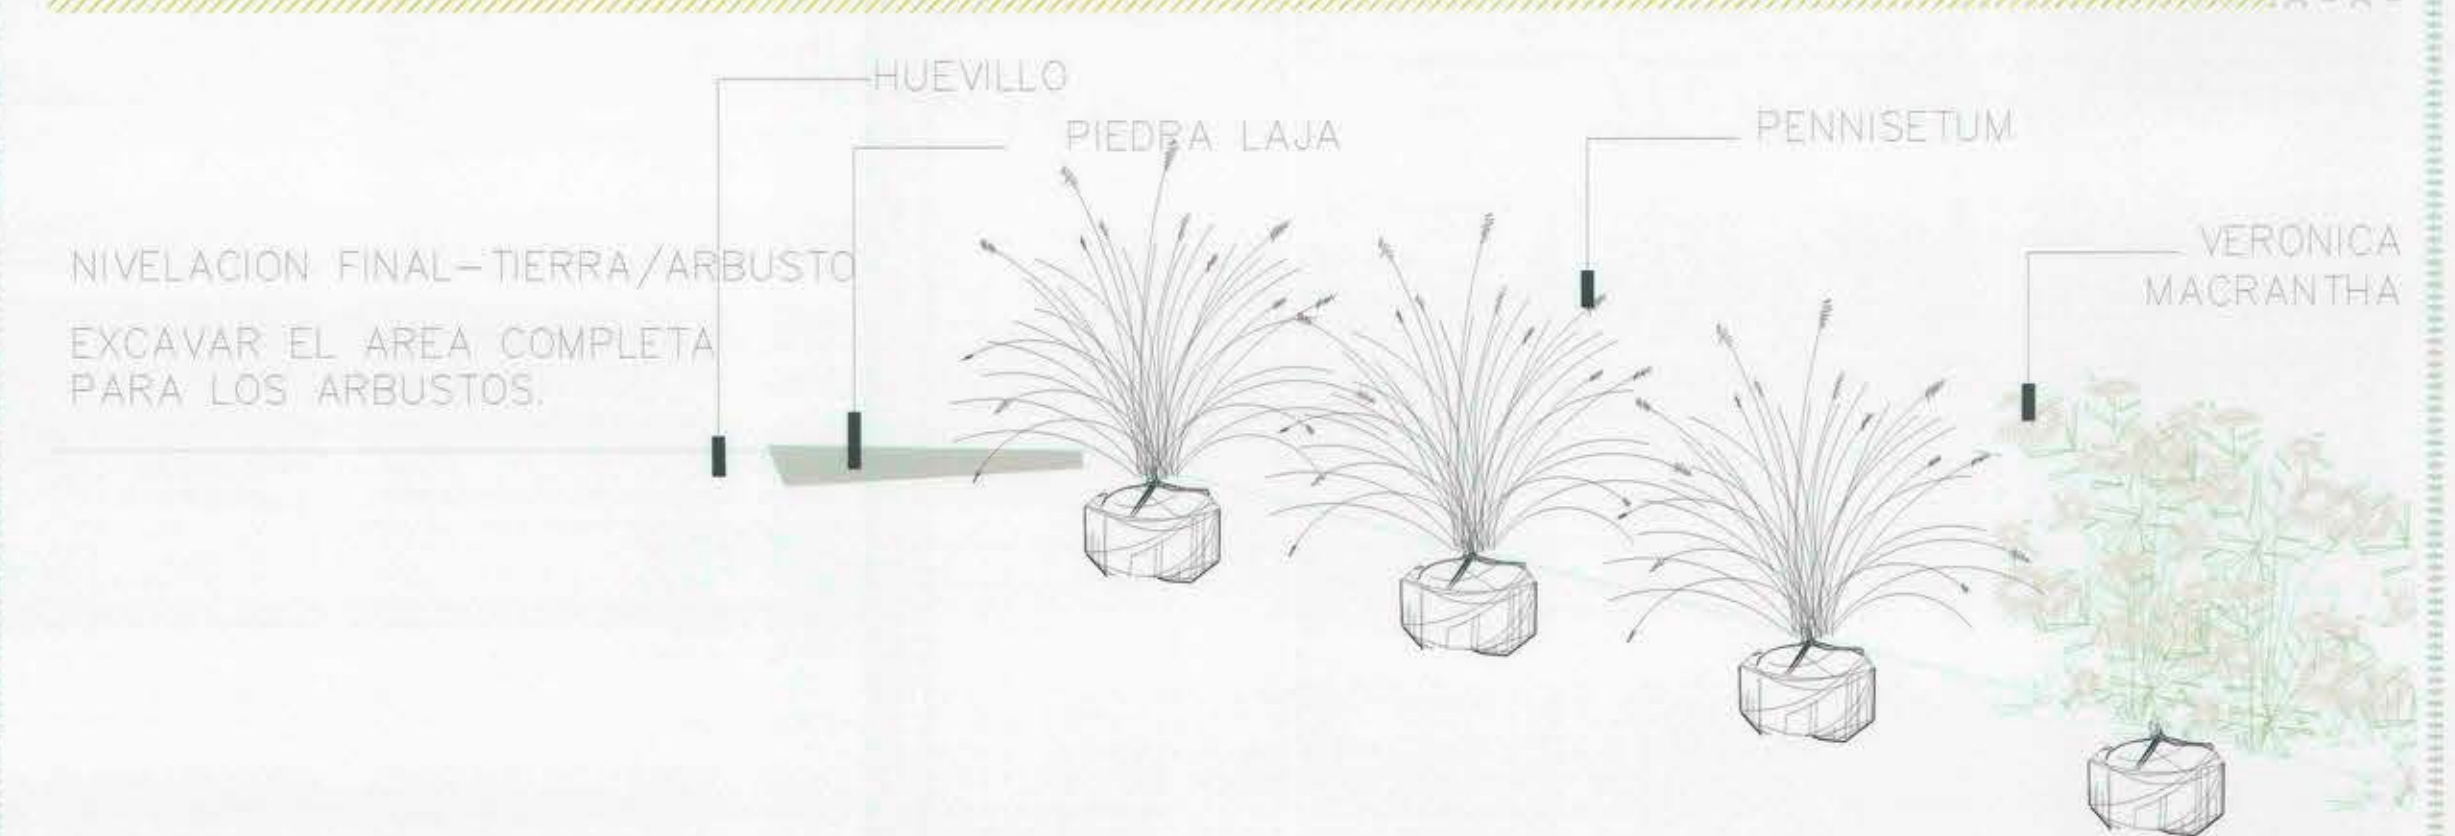

RELLENAR CON SUSTRATO MEJORADO:
35% de compost
30% arena de río
35% tierra vegetal de textura franca

NOTA
COLOCAR GRAVA DE 3/4" EN LA BASE DE LA
CEPA CON 15 CM DE ANCHO

DOSIFICACION AHOYADURA ARBOL:
35% compost
30% arena río
35% tierra vegetal de textura franca

DETALLE 03
ESPECIES PROPUESTAS
CORTE 1-1'

		PROGRAMA PUESTA EN VALOR DEL PATRIMONIO	
"Restauración Iglesia Nuestra Señora del Rosario de Curepto" ETAPA 5			
Generación del Monumento Nacional: Iglesia Ntra. Señora del Rosario y Casa Parroquial Lugar Propuesto: Región: VII región del Maule		Decreto Monumento Nacional: D.S. N°803, del 21.12.1990 Resolución Local: PLAZA DE ARMAS S/N° Comuna: Curepto	
Escala: 1:20 Fecha: Diciembre 2017		Equipo Consultor: PAI-02	
Unidad Técnica: Dirección de Arquitectura Consultor: Guillermo López Bravo, arquitecto Propietario: Obispo de Talca Representante legal Propietario: Felipe Martínez Moyano Proyectista: Carolina Améstica Aguilar, arquitecto Inspector Plazo: César Inzulza Gálvez Vº Bº Jefe de Proyecto (S.R.A.-MOP) Alejandro Pacheco Pozo Vº Bº Dirección Regional de Arquitectura MOP Gustavo De La Fuente Jiménez			