


esc.1/25

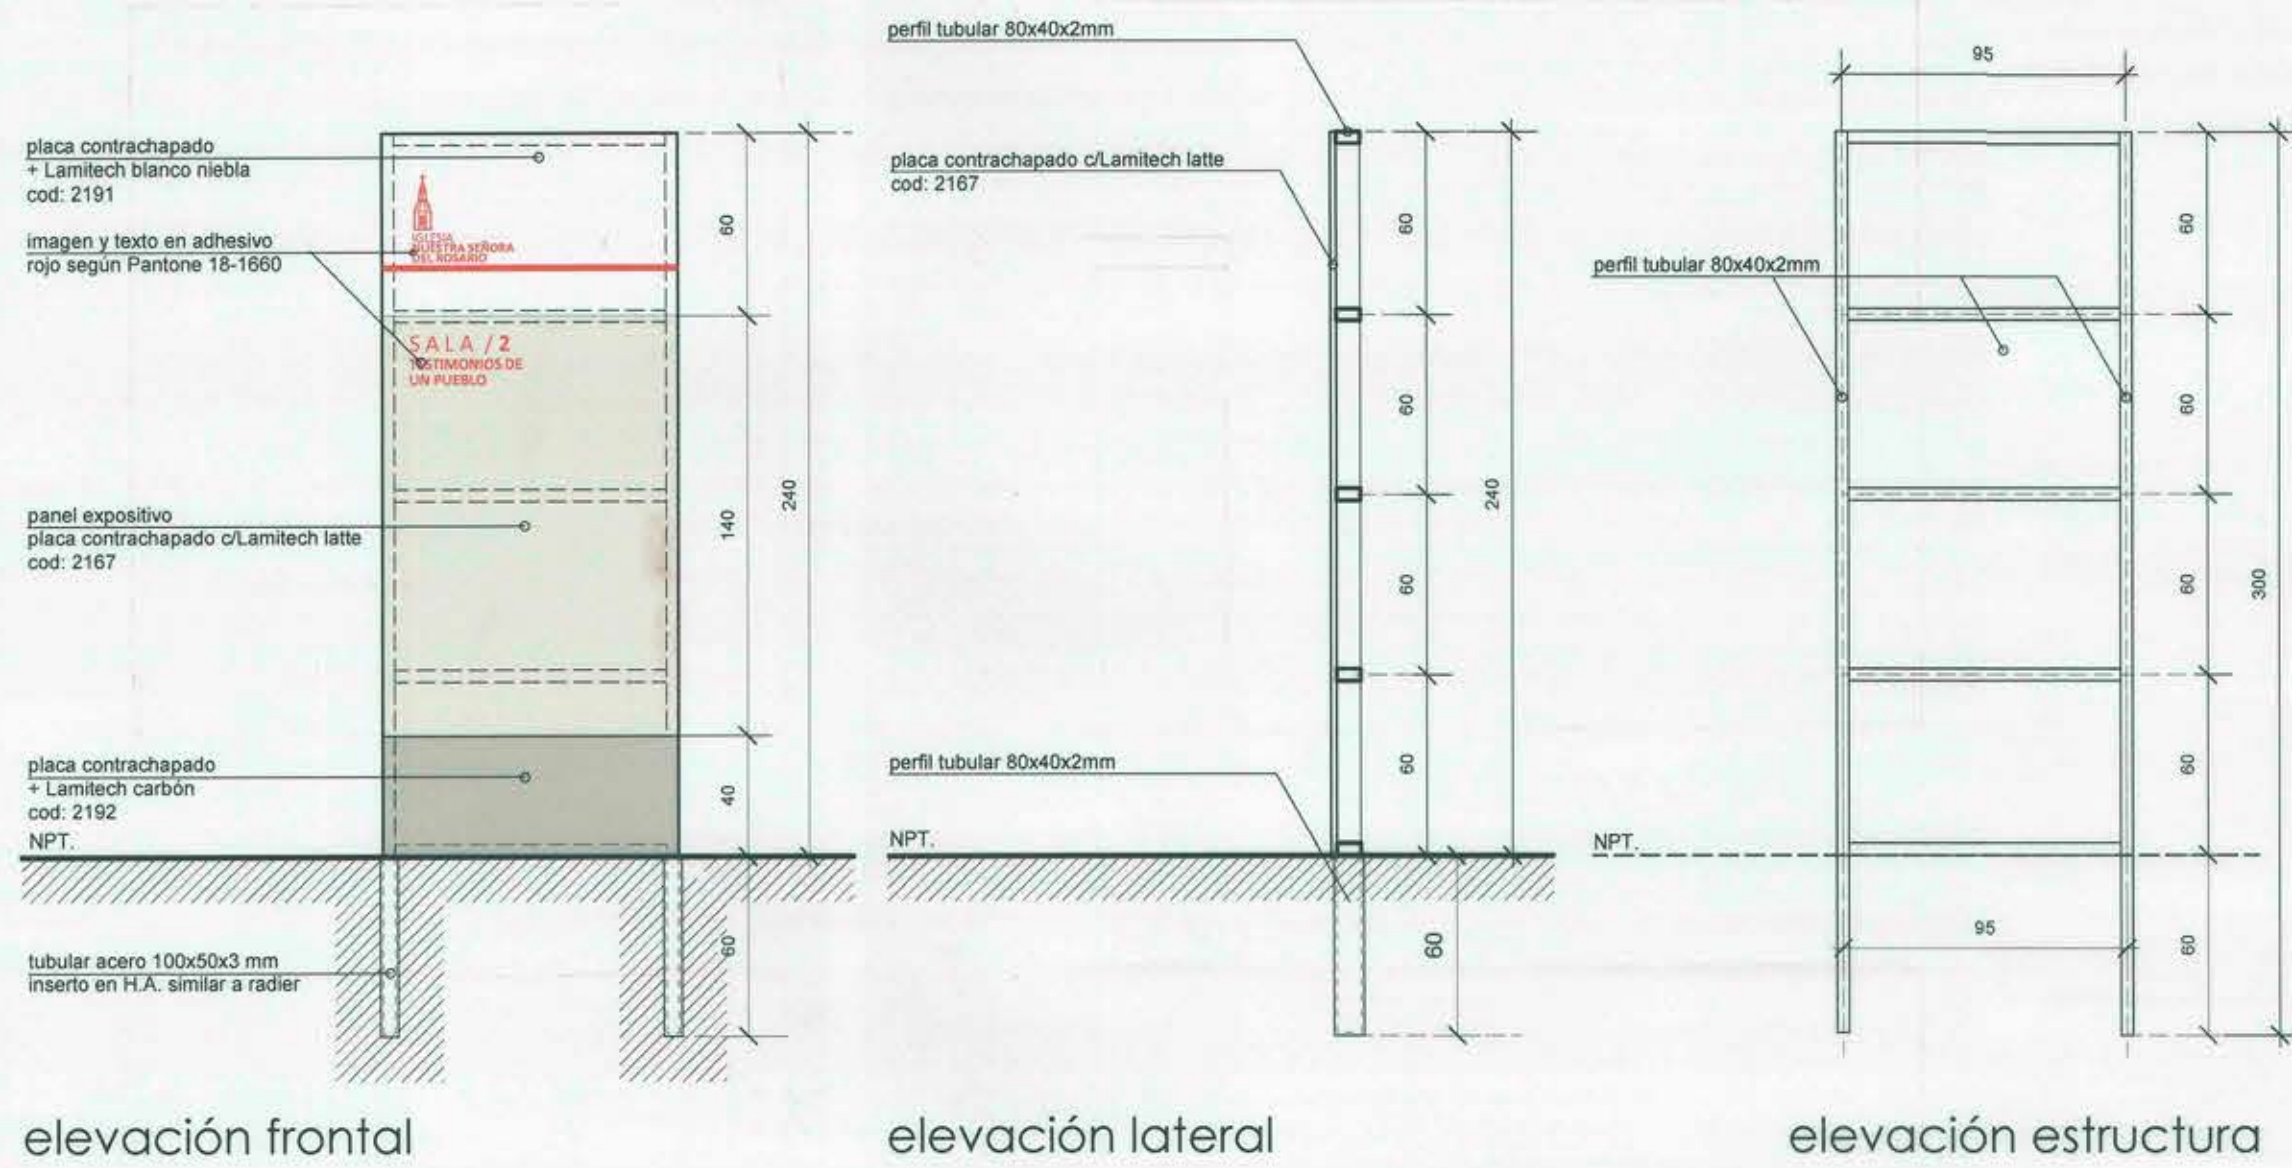


elevación frontal

elevación lateral

elevación estructura

MODULO RECEPCIÓN

Es uno

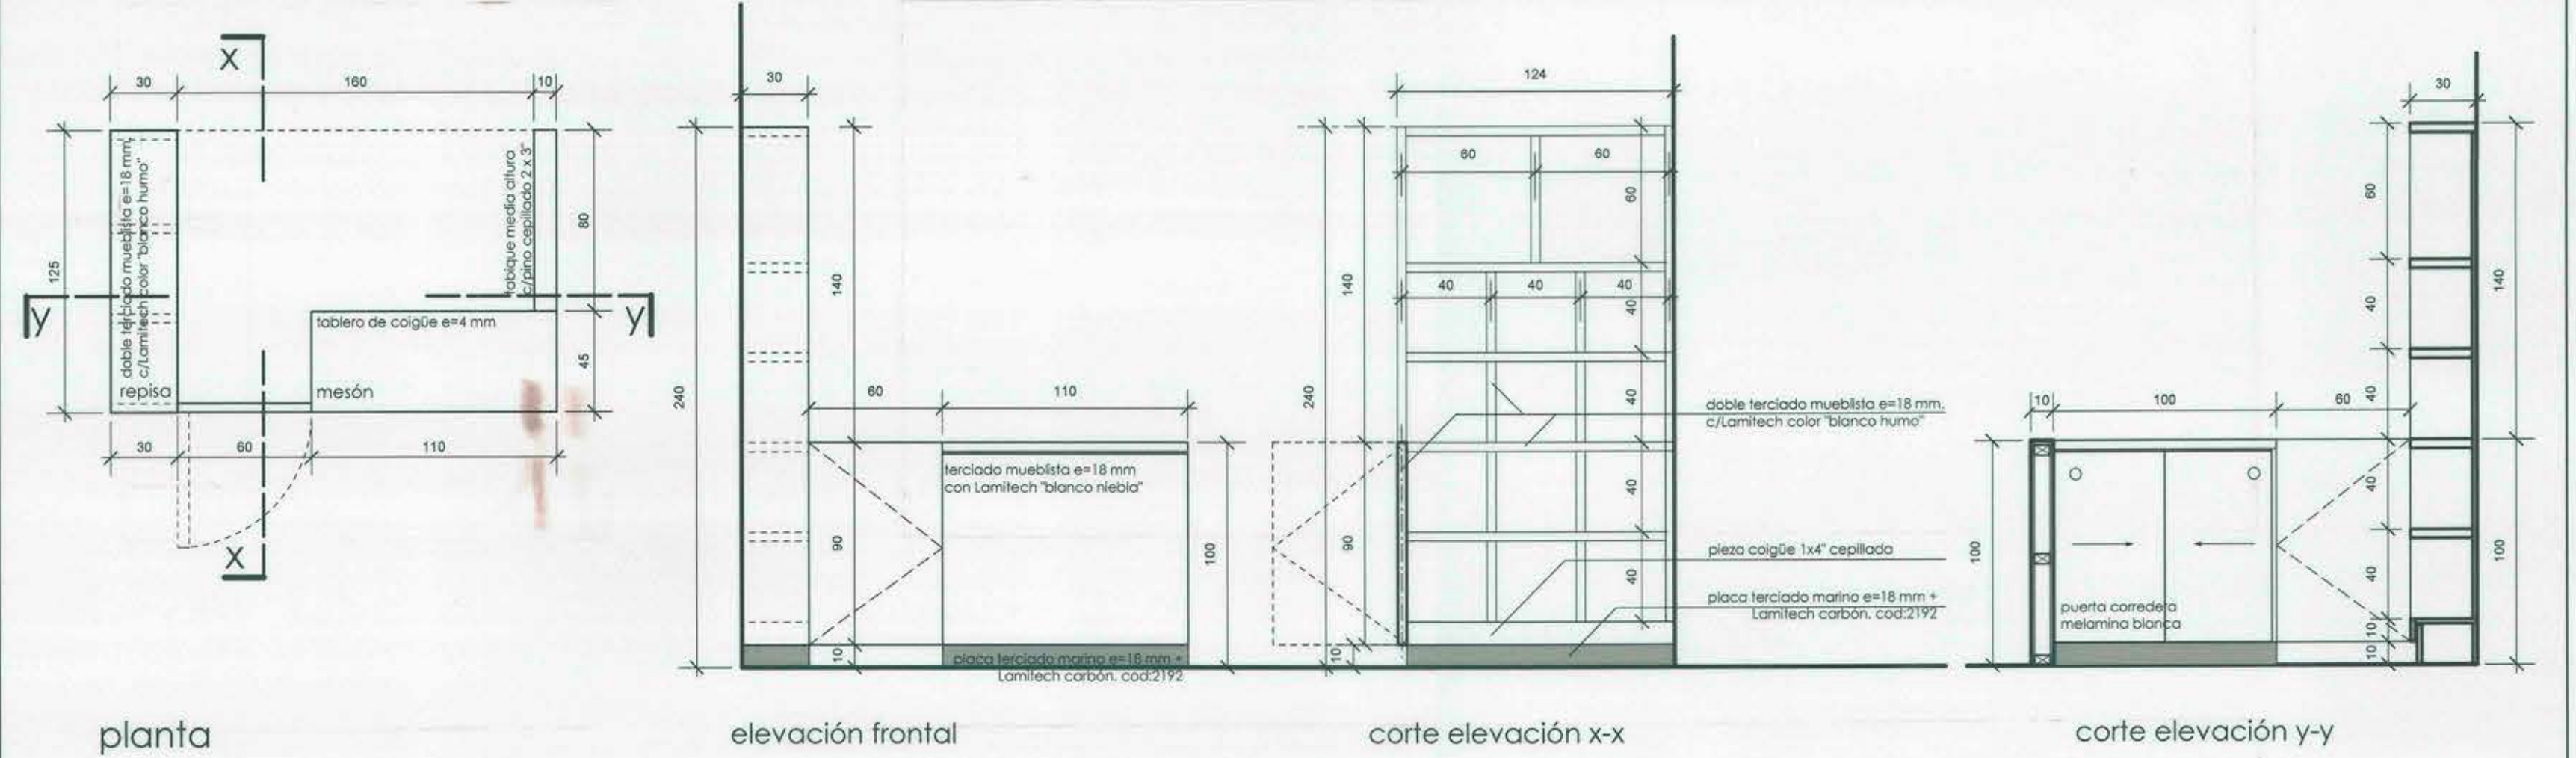

planta


elevación frontal

corte elevación x-x

corte elevación y-y


VITRINA 1

Es una

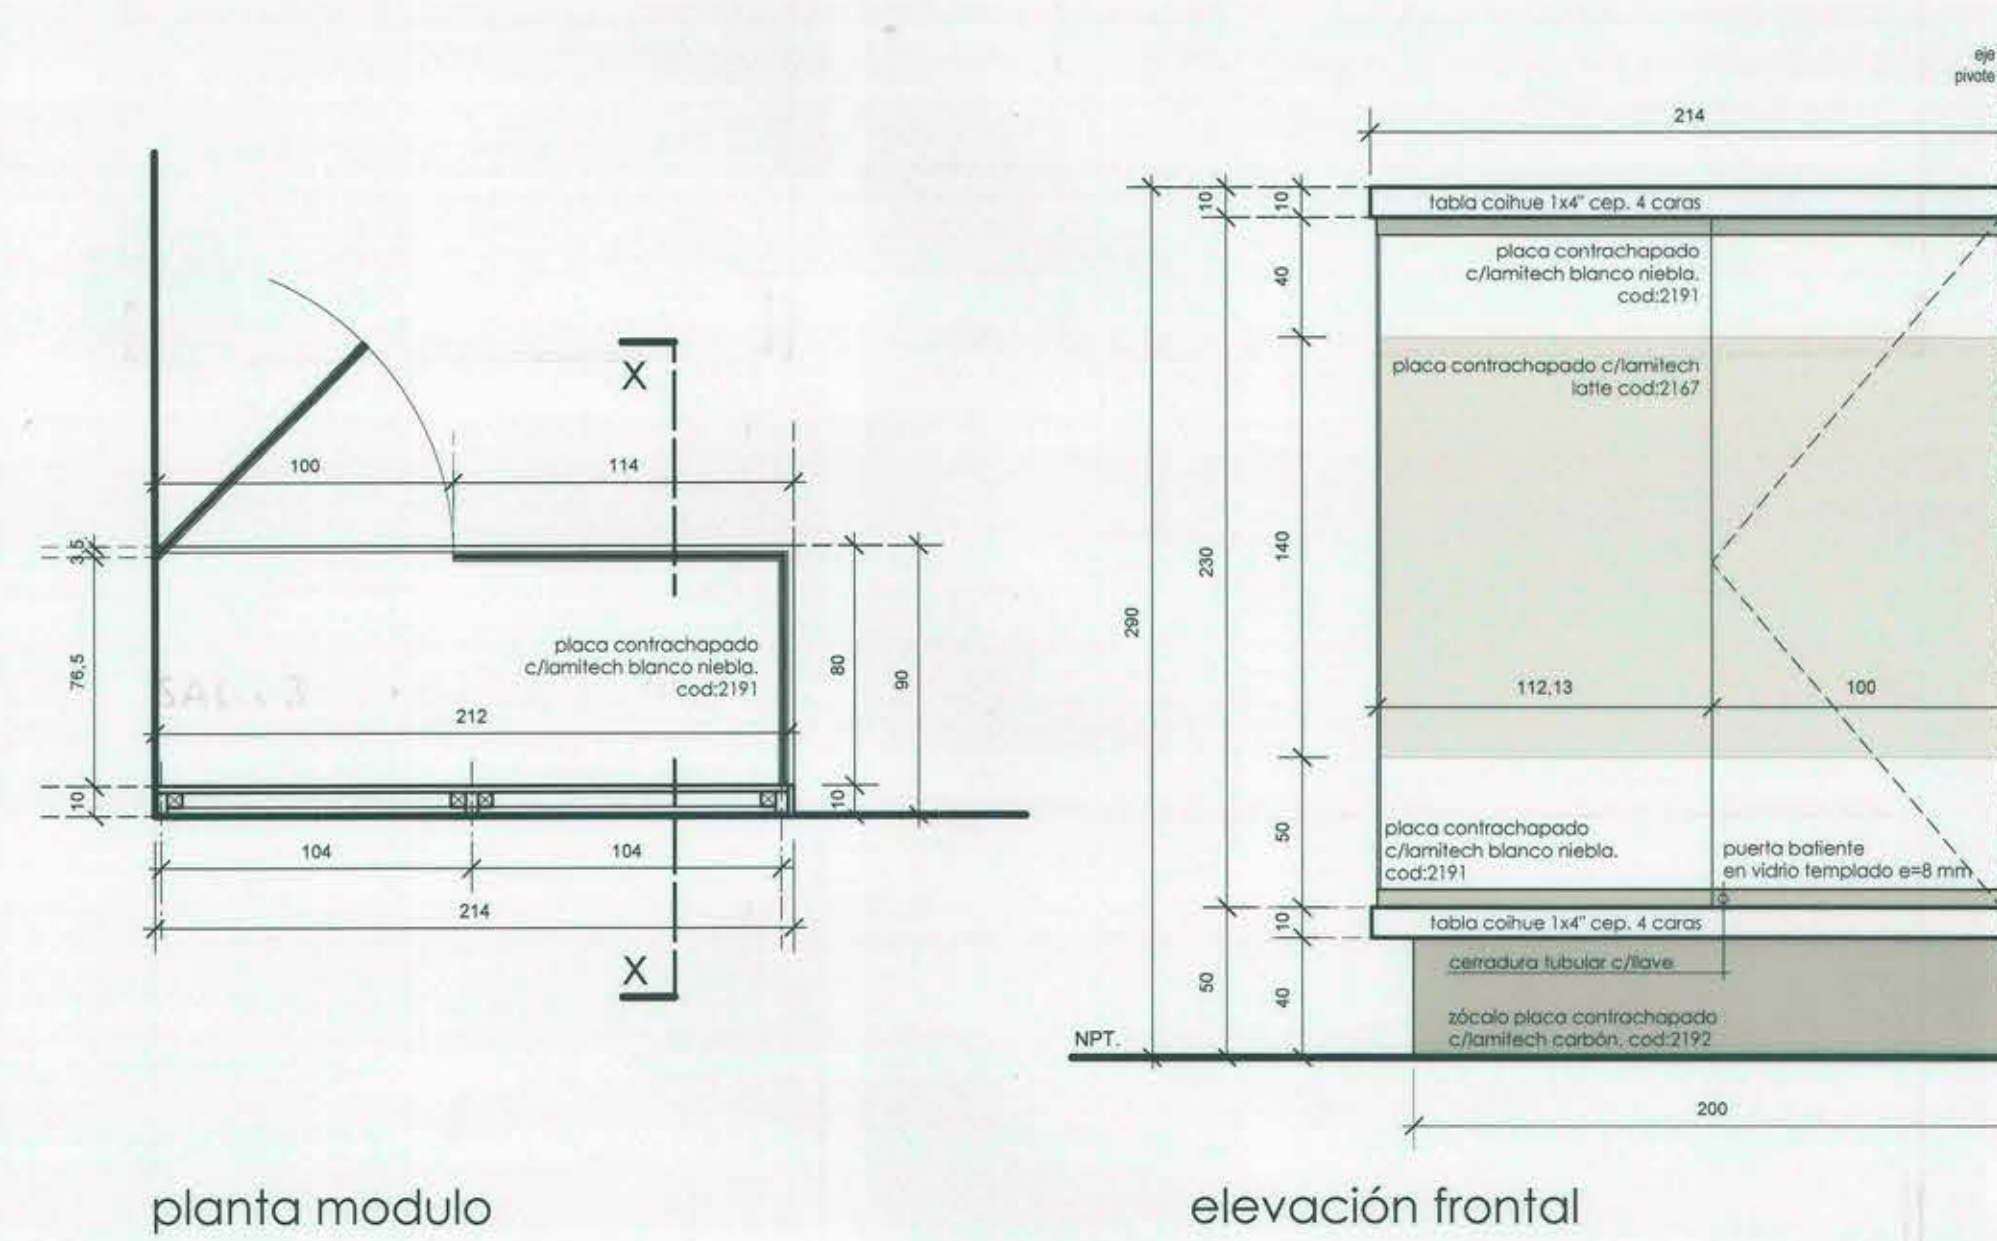


planta modulo

elevación frontal

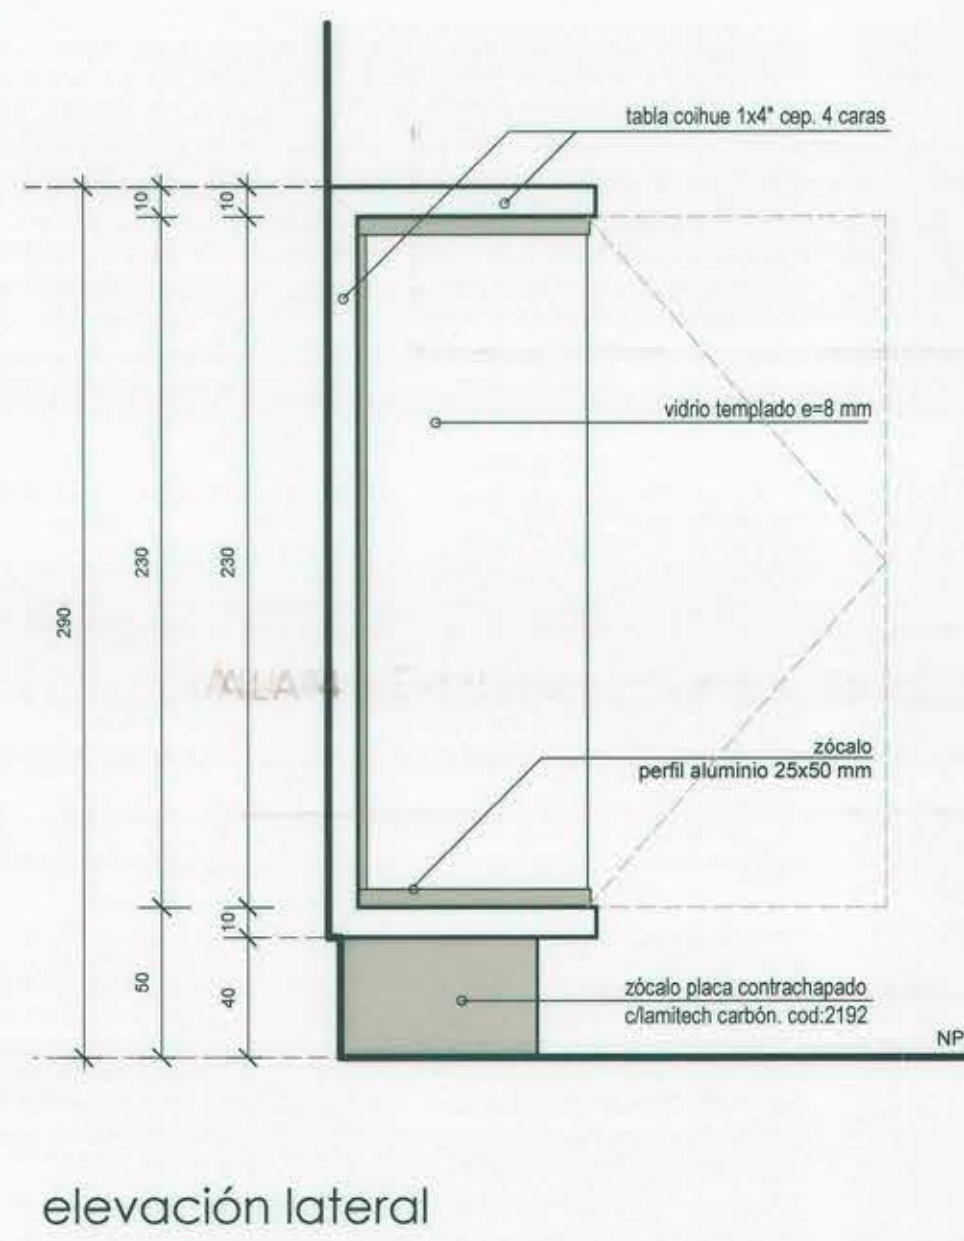


elevación lateral

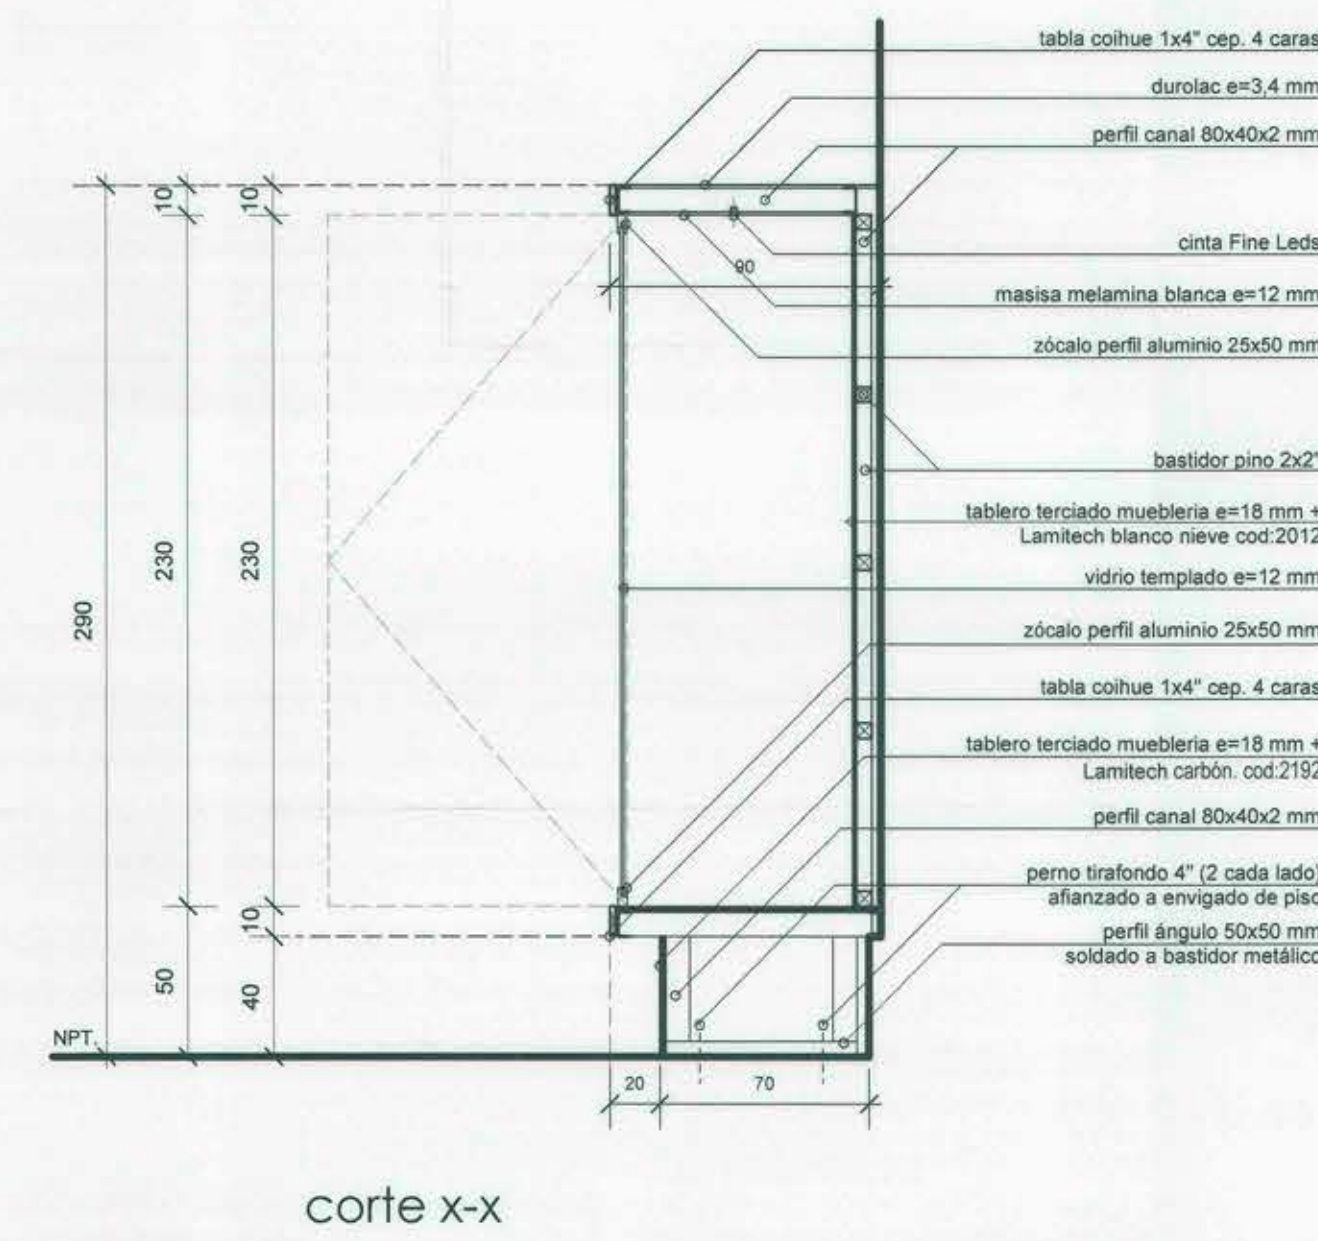

corte x-x

PLINTO MAQUETA Y CUPULA

Es una

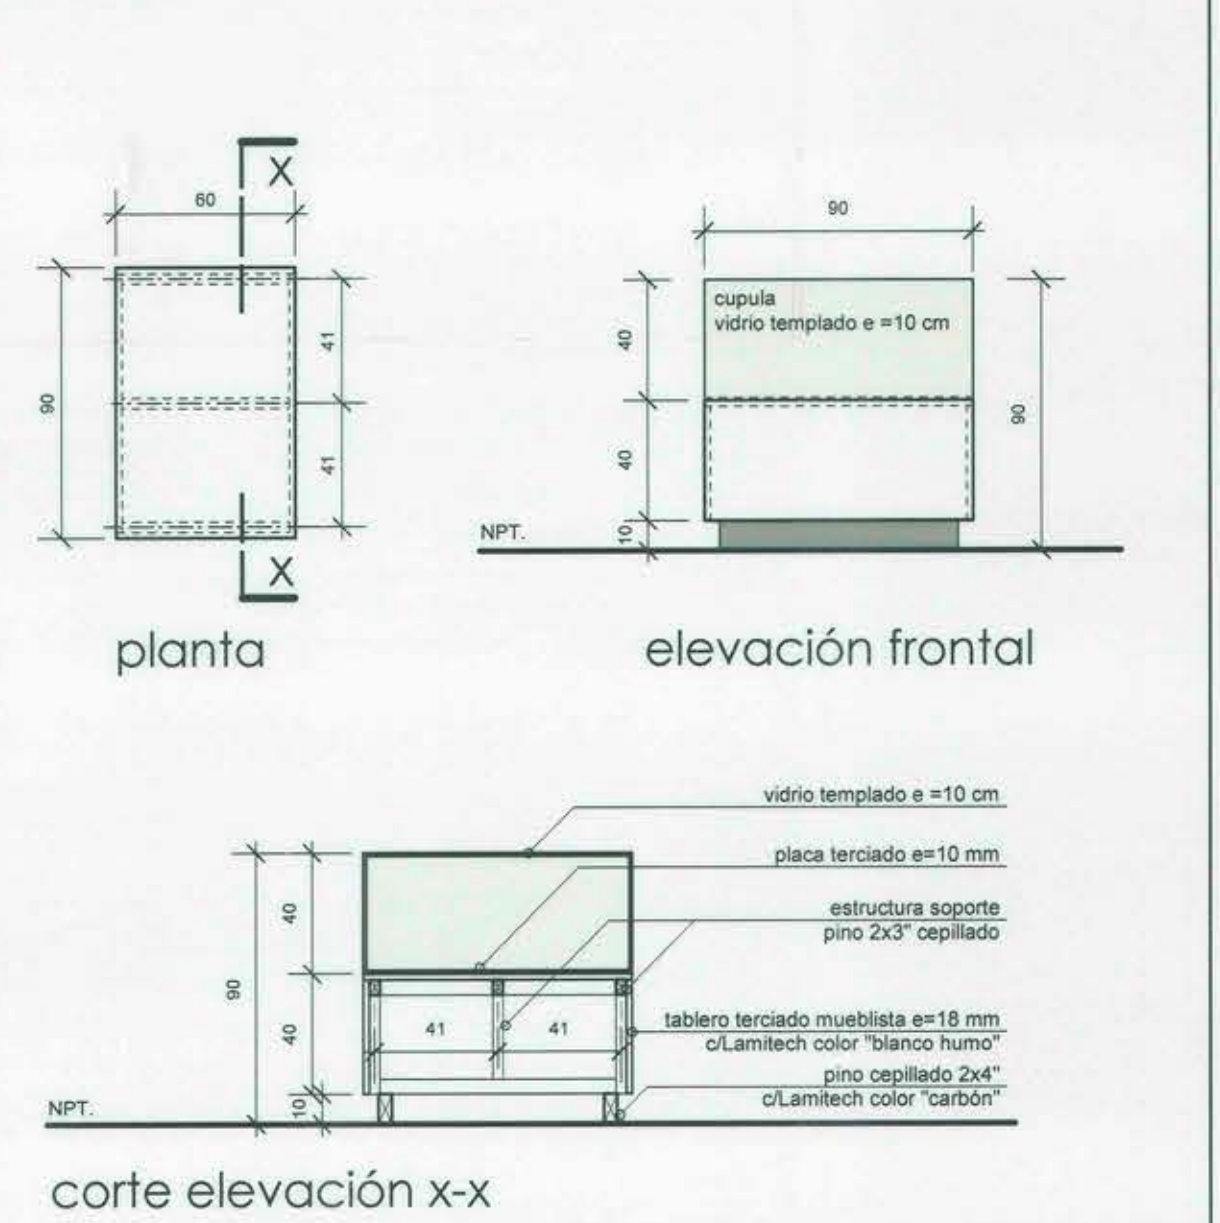


planta

elevación frontal

corte elevación x-x


VITRINA 2

Es una

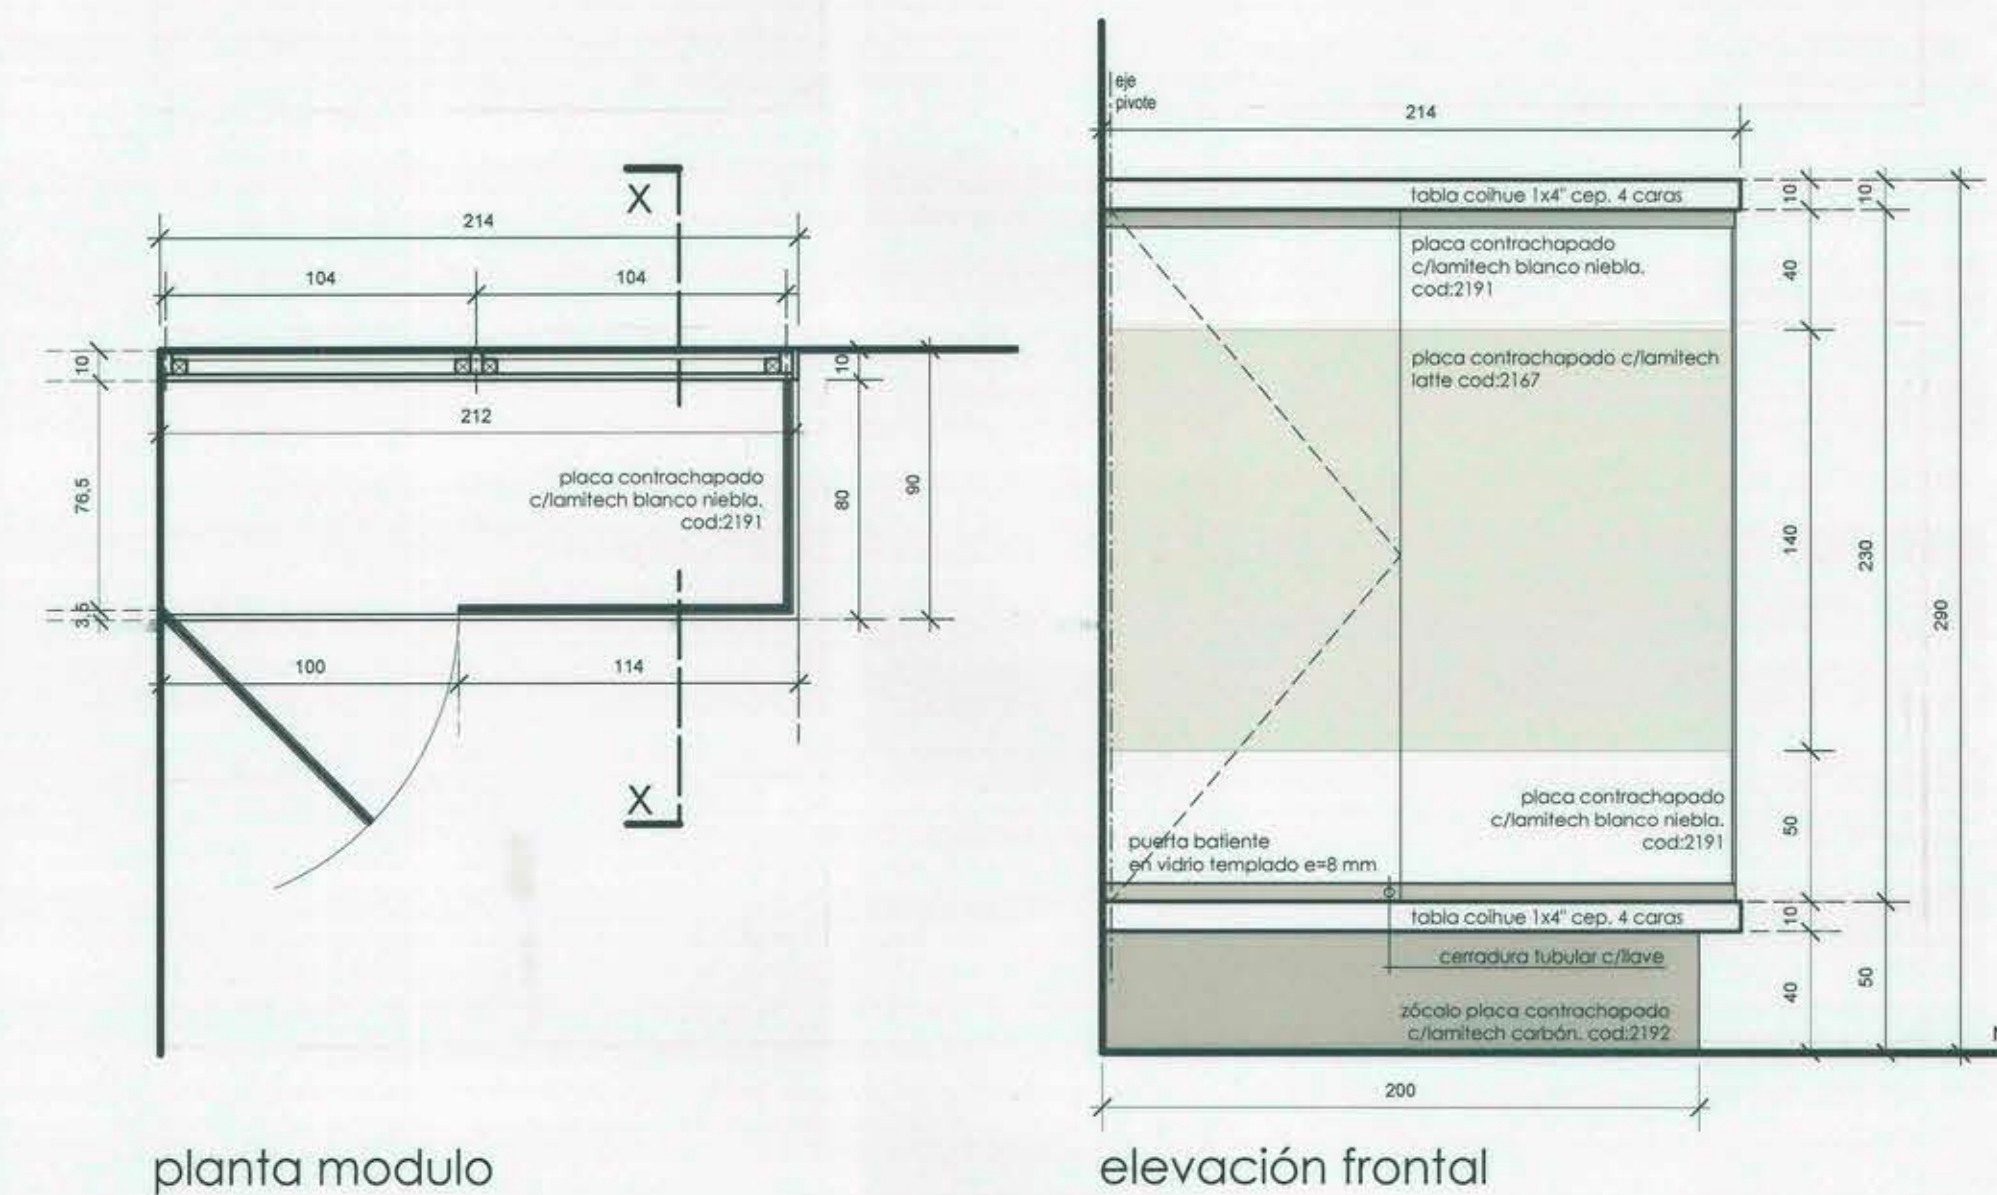


planta modulo

elevación frontal

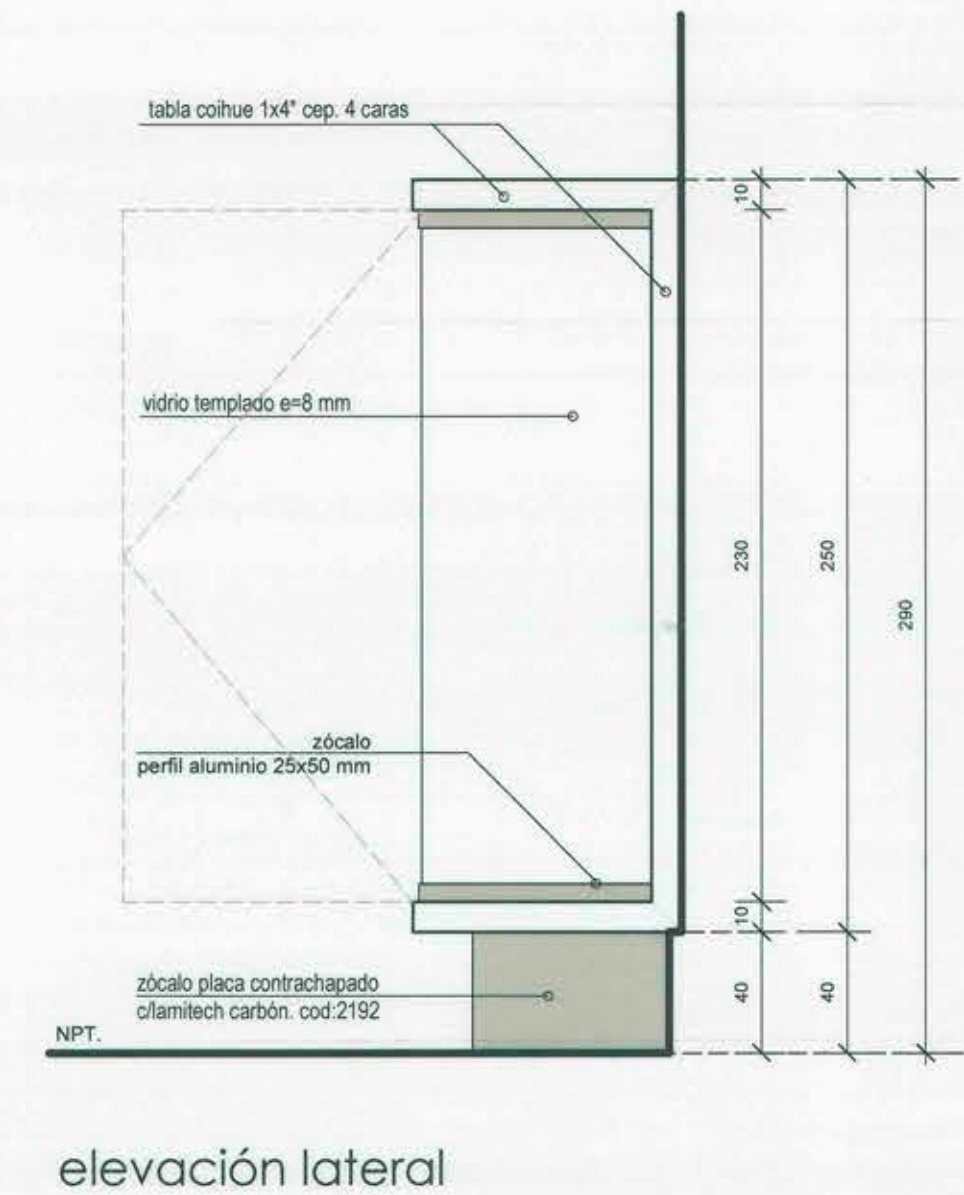

elevación lateral

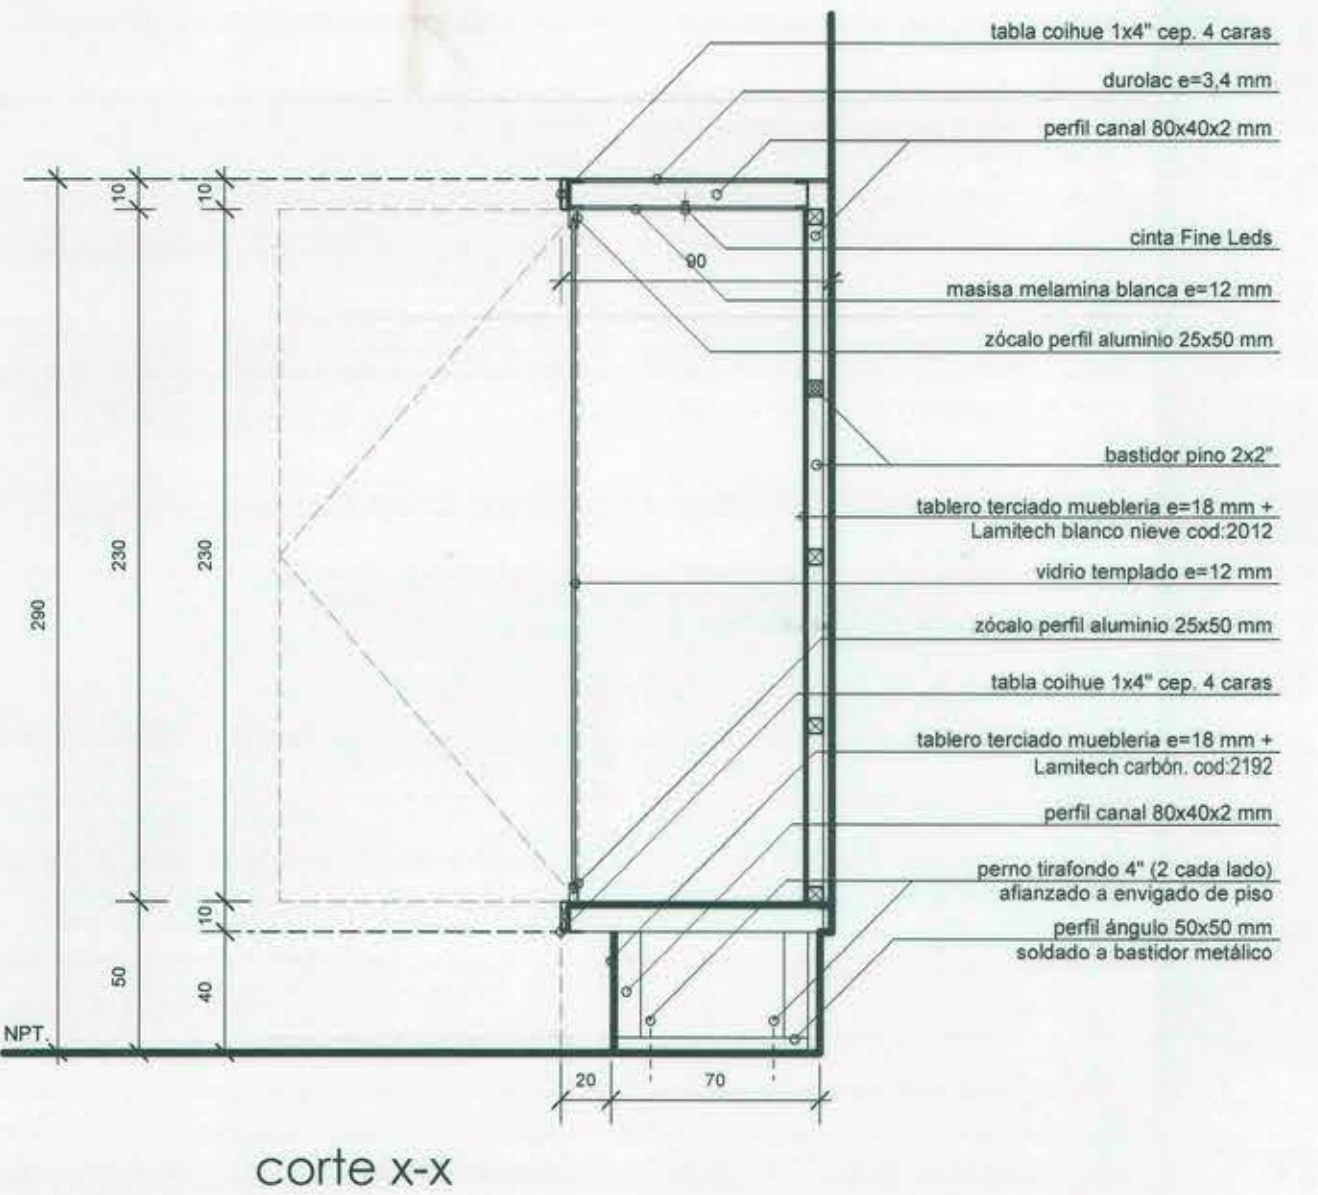

corte x-x

 PROGRAMA PUESTA EN VALOR DEL PATRIMONIO					
Nombre del Proyecto: "Restauración Iglesia Nuestra Señora del Rosario de Curepto" Etapas 5					
Denominación del Monumento Nacional: Iglesia Ntra. Señora del Rosario y Casa Parroquial			Decreto Monumentos Nacionales: D.S. Nº803, del 21.12.1990		
Uso Propuesto: iglesia, casa parroquial y museo			Dirección / Localidad: PLAZA DE ARMAS S/Nº Curepto		
Ubicación: VII región del Maule					
Contenido: PROYECTO MUSEOGRÁFICO DETALLE MOBILIARIO EXHIBICIÓN SALA 1			Escala: 1:25 Fecha: Dibujó: Equipo Consultor Límite: MU-03		
Unidad Técnica: Dirección de Arquitectura					
Consultor: Guillermo López Bravo, arquitecto					
Propietario: Obispo de Talca					
Representante Legal Propietario: Felipe Martínez Moyano			Aprobación Consejo de Monumentos Nacionales		
Proyectista: Jorge Venzuela Cruz			Aprobación Dirección de Obras Municipales		
Inspector Fiscal: César Inzulza Gálvez					
Vº Bº ante Unidad de Proyectos D.I.A.-MOP Alejandro Pacheco Pozo Gustavo de la Fuente Jiménez					