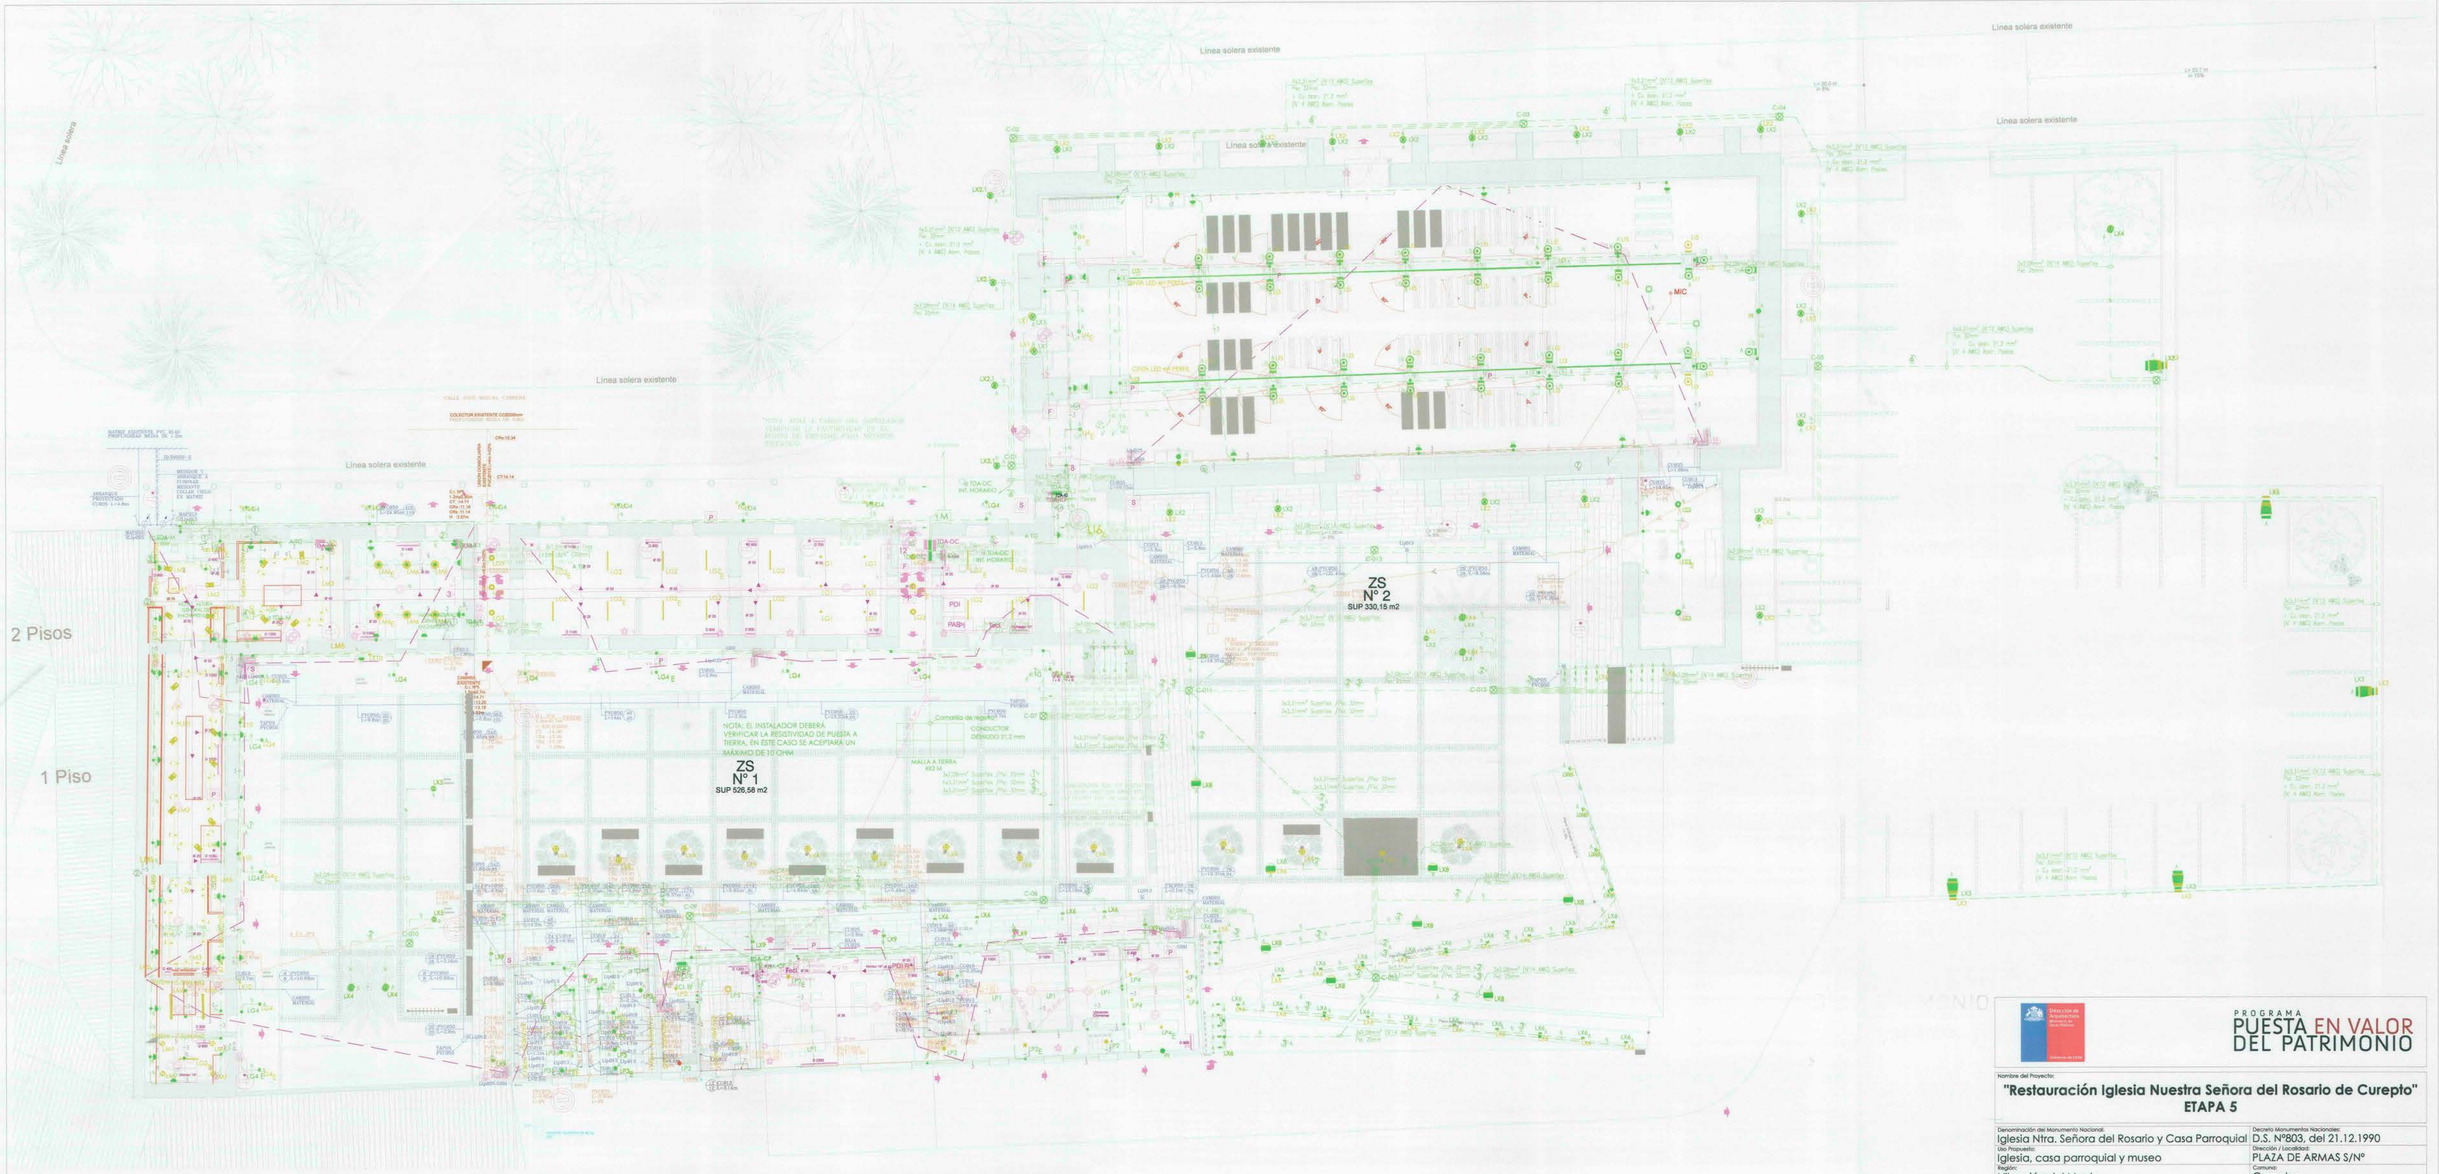

1

PLANTA GENERAL COORDINACIÓN ESPECIALIDADES
1:150

PROGRAMA
PUESTA EN VALOR DEL PATRIMONIO

Nombre del Proyecto:
"Restauración Iglesia Nuestra Señora del Rosario de Curepto"
ETAPA 5

Denominación del Monumento Nacional: Iglesia Ntra. Señora del Rosario y Casa Parroquial	Decreto Monumentos Nacionales: D.S. Nº803, del 21.12.1990
Uso Propuesto: Iglesia, casa parroquial y museo	Dirección / Localidad: PLAZA DE ARMAS S/Nº
Región: VII región del Maule	Comuna: Curepto
Contenido: PLANTAS GENERAL COORDINACIÓN ESPECIALIDADES	Escala: 1:150 / Dibujo: Equipo Consultor
	Fecha: Diciembre 2017 / Lámina: CO-01
Unidad Técnica: **Dirección de Arquitectura**	
Consultor: **Guillermo López Bravo, arquitecto**	
Propietario: **Obispado de Talca**	
Representante Legal Propietario: Felipe Martínez Moyano	Aprobación Consejo de Monumentos Nacionales / firma:
Proyectista: Guillermo López Bravo	firma:
Inspector Fiscal: César Inzulza Gálvez	firma:
Vº Bº Jefe Unidad de Proyectos D.A.A.-MOP: Alejandro Pacheco Pozo	
Vº Bº Dirección Regional de Arquitectura-MOP: Gustavo de la Fuente Jiménez	Aprobación Dirección de Obras Municipales

SIMBOLOGÍA

- Muro original
- Muro reconstruido
- Muro proyectado
- Proyecto Agua potable Fría
- Proyecto Agua potable Caliente
- Proyecto Aguas servidas
- Proyecto Audio
- Proyecto Climatización(3 redes)
- Proyecto Eléctrico
- Proyecto Iluminación
- Proyecto Gas
- Proyecto Seguridad
- Proyecto Museografía

LÓPEZ BRAVO Arquitectos

Director Regional