



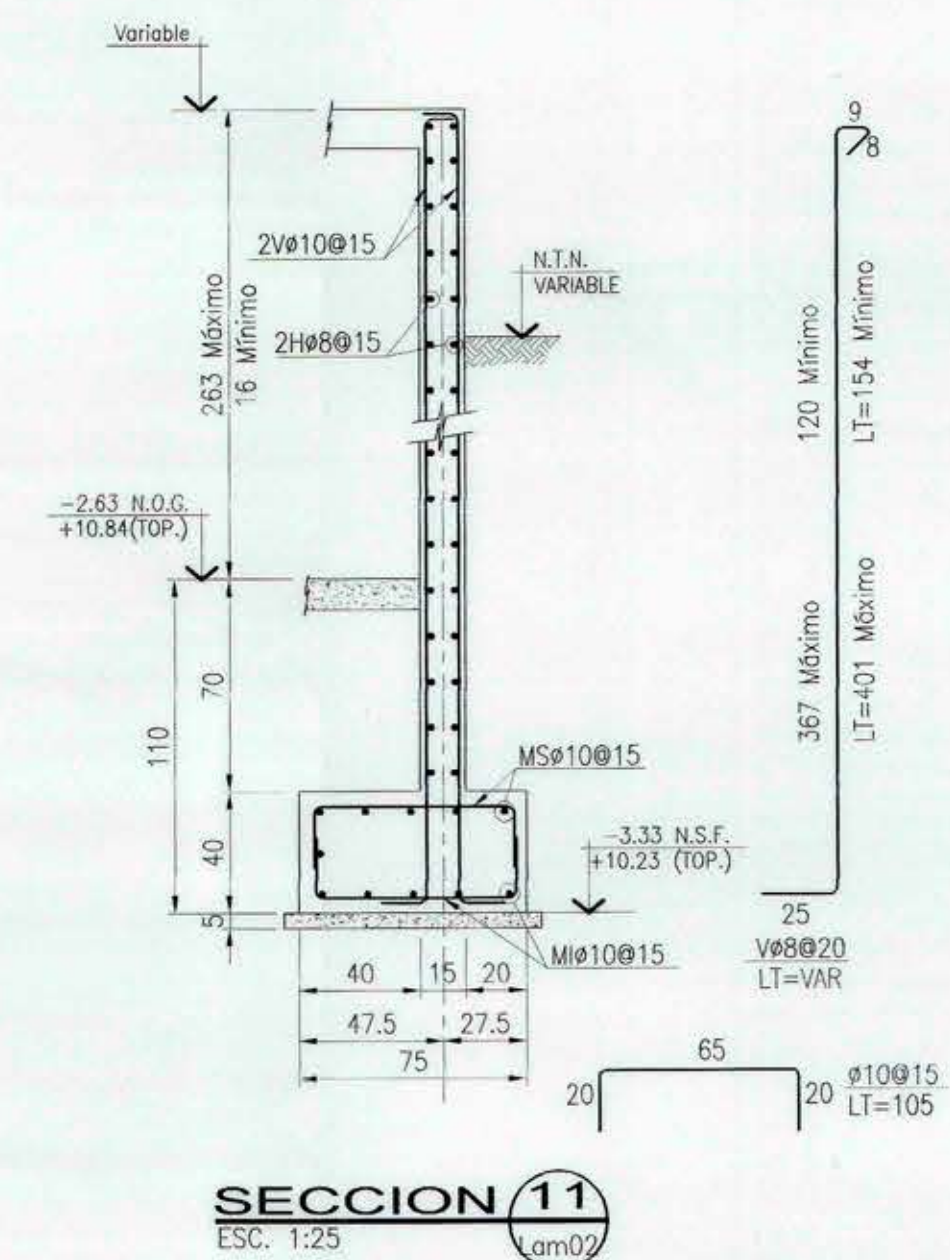

PLANTA FUNDACIONES
Escala 1:75

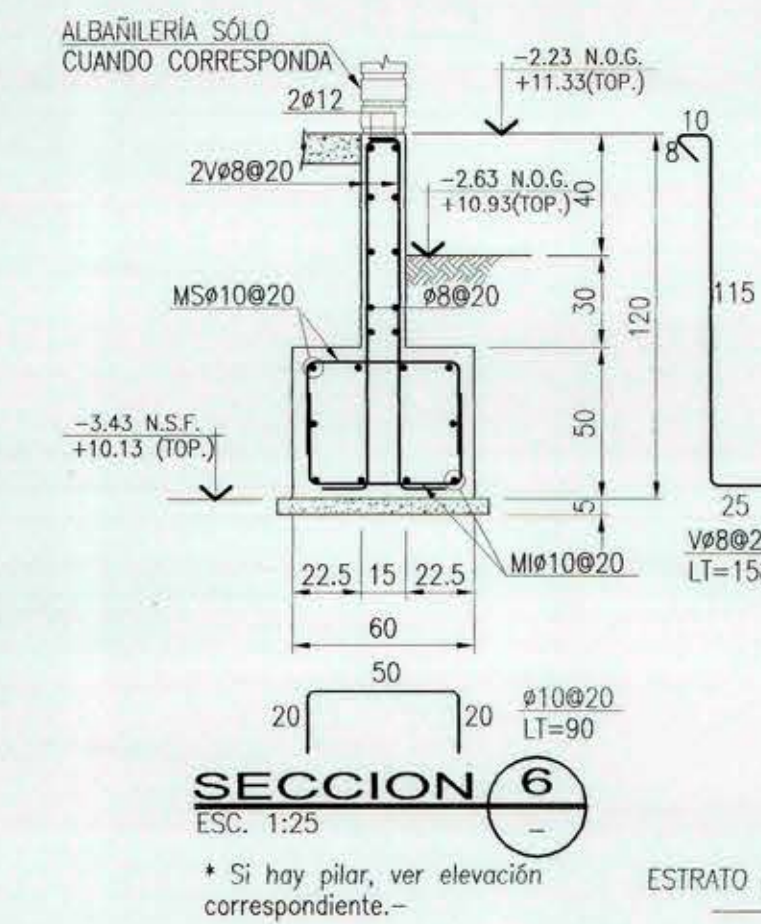

SECCION 1
ESC. 1:25
* Si hay pilar, ver elevación


SECCION 2
ESC. 1:25
* Si hay pilar, ver elevación

SECCION 2a
ESC. 1:25


Technical drawing of a mechanical part, showing a cross-section with dimensions 40 and 5, and a detail view of a corner.

SECCION 5
ESC. 1:25

SECCION 6
ESC. 1:25
* Si hay pilar, ver elevación

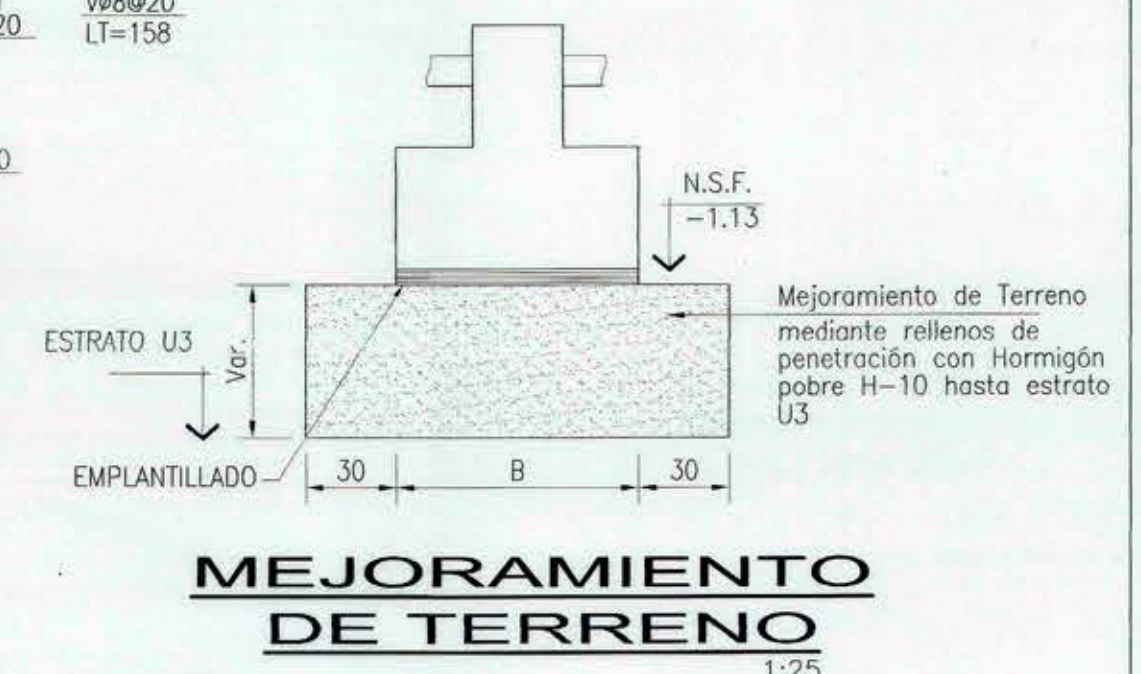


MEJORAMIENTO
DE TERRENO

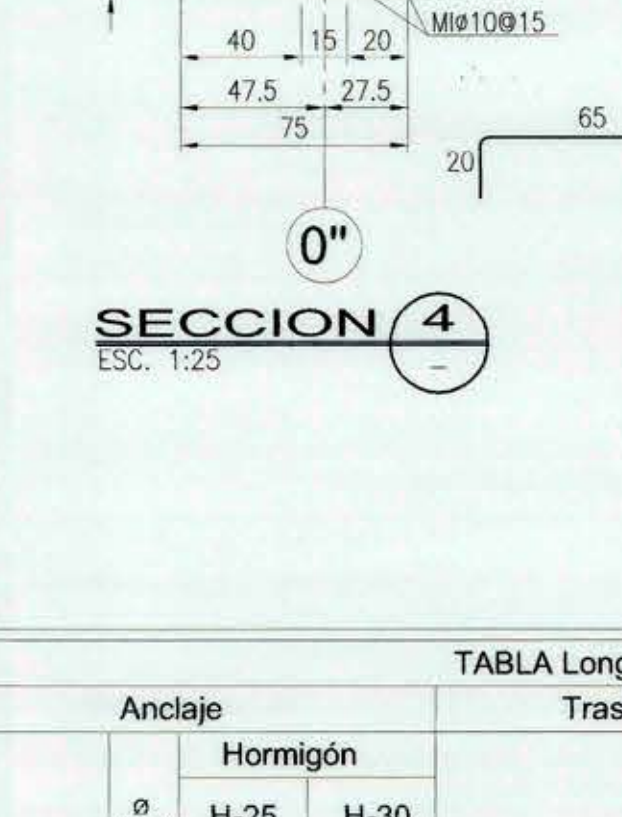

SE
ESC. 1

$$\frac{\phi 10 @ 20}{LT=114}$$

SECCION 8
ESC. 1:25

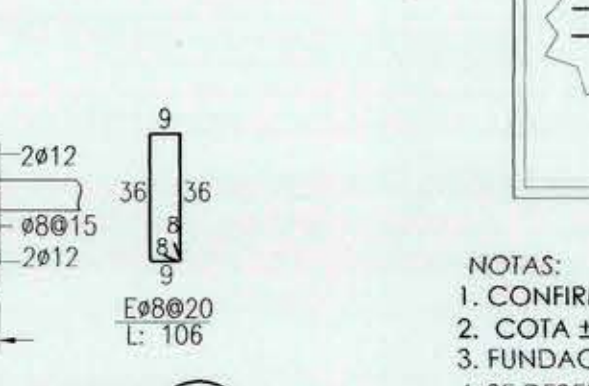

SEC
ESC. 13

10
am02

4. SE D
FUND
MEJO
INDIC

TABLA Longitudes de anclaje, traslapo

Anclaje			Traslapo o empalme			Anclaje con Gancho Estándar						
Ø (mm.)	Hormigón		Ø (mm.)	Hormigón			Hormigón					
	H-25	H-30		H-25	H-30			d				
	a (cm.)			b (cm.)				Ø (mm.)	H-30			
36	310	280	36	400	360			56	85	75		
32	275	250	32	355	320			32	75	65		
28	240	215	28	315	280			28	65	60		
25	220	195	25	280	250			25	60	50		
22	190	170	22	245	220			22	50	45		
18	125	110	18	160	145			18	45	40		
16	110	100	16	145	130			16	40	35		
12	85	75	12	110	95			12	30	25		
10	70	65	10	90	80			c=66 para Ø<16mm 124 para Ø>16mm =diámetro de la barra				
8	55	50	8	75	65			8	20	16		

Los empalmes deben ir escolionados una distancia > 60 cm entre centros de empalmes (ver EFTT)

NOTAS:

1. CONFIRMAR COTAS Y NIVELES CON PLANOS DE ARQUITECTURA.
2. COTA 10.00 EQUIVALE A COTA +13.56.-
3. FUNDACIONES DEBERÁN QUEDAR APOYADAS EN UNIDAD U3.-
4. SE DEBERÁ COTEAR LA EXISTENCIA DE UNIDAD U3 BAJO FUNDACIONES, DE LO CONTRARIO SE DEBE REALIZAR MEJORAMIENTO HASTA LLEGAR A UNIDAD U3, SEGÚN INDICACIONES DE MECÁNICA DE SUELOS, PÁG. 14 A 17.-

NOTA:
- DISTRIBUCIÓN DE ARMADURAS EQUIDISTANTES.-
- VER TRASLAPOS, EMPALMES, ... ETC EN TABLA LÁMINA E.3.-06

ETAPA
5

 GOBIERNO DE CHILE Ministerio de Bienes Nacionales Ministerio de Vivienda y Urbanismo Ministerio de Cultura y Deportes			PROGRAMA PUESTA EN VALOR DEL PATRIMONIO	
Nombre del Proyecto: "Restauración Iglesia Nuestra Señora del Rosario de Curepto" ETAPA 5				
Denominación del Monumento Nacional: Iglesia Ntra. Señora del Rosario y Casa Parroquial Ubicación: Iglesia, casa parroquial y museo Región: VII región del Maule			Decreto Monumentos Nacionales: D.S. Nº 803, del 21.12.1990 Comuna / Comunas: Curepto	
Categoría: PLANTA FUNDACIONES SECCIONES Y DETALLES CUERPO NUEVO			Estado: INDICADAS Fecha: 12 de Diciembre de 2017	
Unidad Técnica: Dirección de Arquitectura Consultor: Guillermo López Bravo, arquitecto Propietario: Obisado de Talca			Libro: Equipo consultor Lámina: E.3.-01	
Representante Legal Propietario: Felipe Martínez Moyano Proyectista: Oscar Gutiérrez Astete Procedente de: César Inzulza Gálvez Vº Bº para G.P. Alejandro Pacheco Pozo Vº Bº Dirección Regional de Arquitectura y Construcción Gustavo de la Fuente Urmeniz			Aprobación Consejo de Monumentos Nacionales: Fecha: 12 de Diciembre de 2017 Aprobación Dirección de Obras Municipales: Fecha: 12 de Diciembre de 2017	