




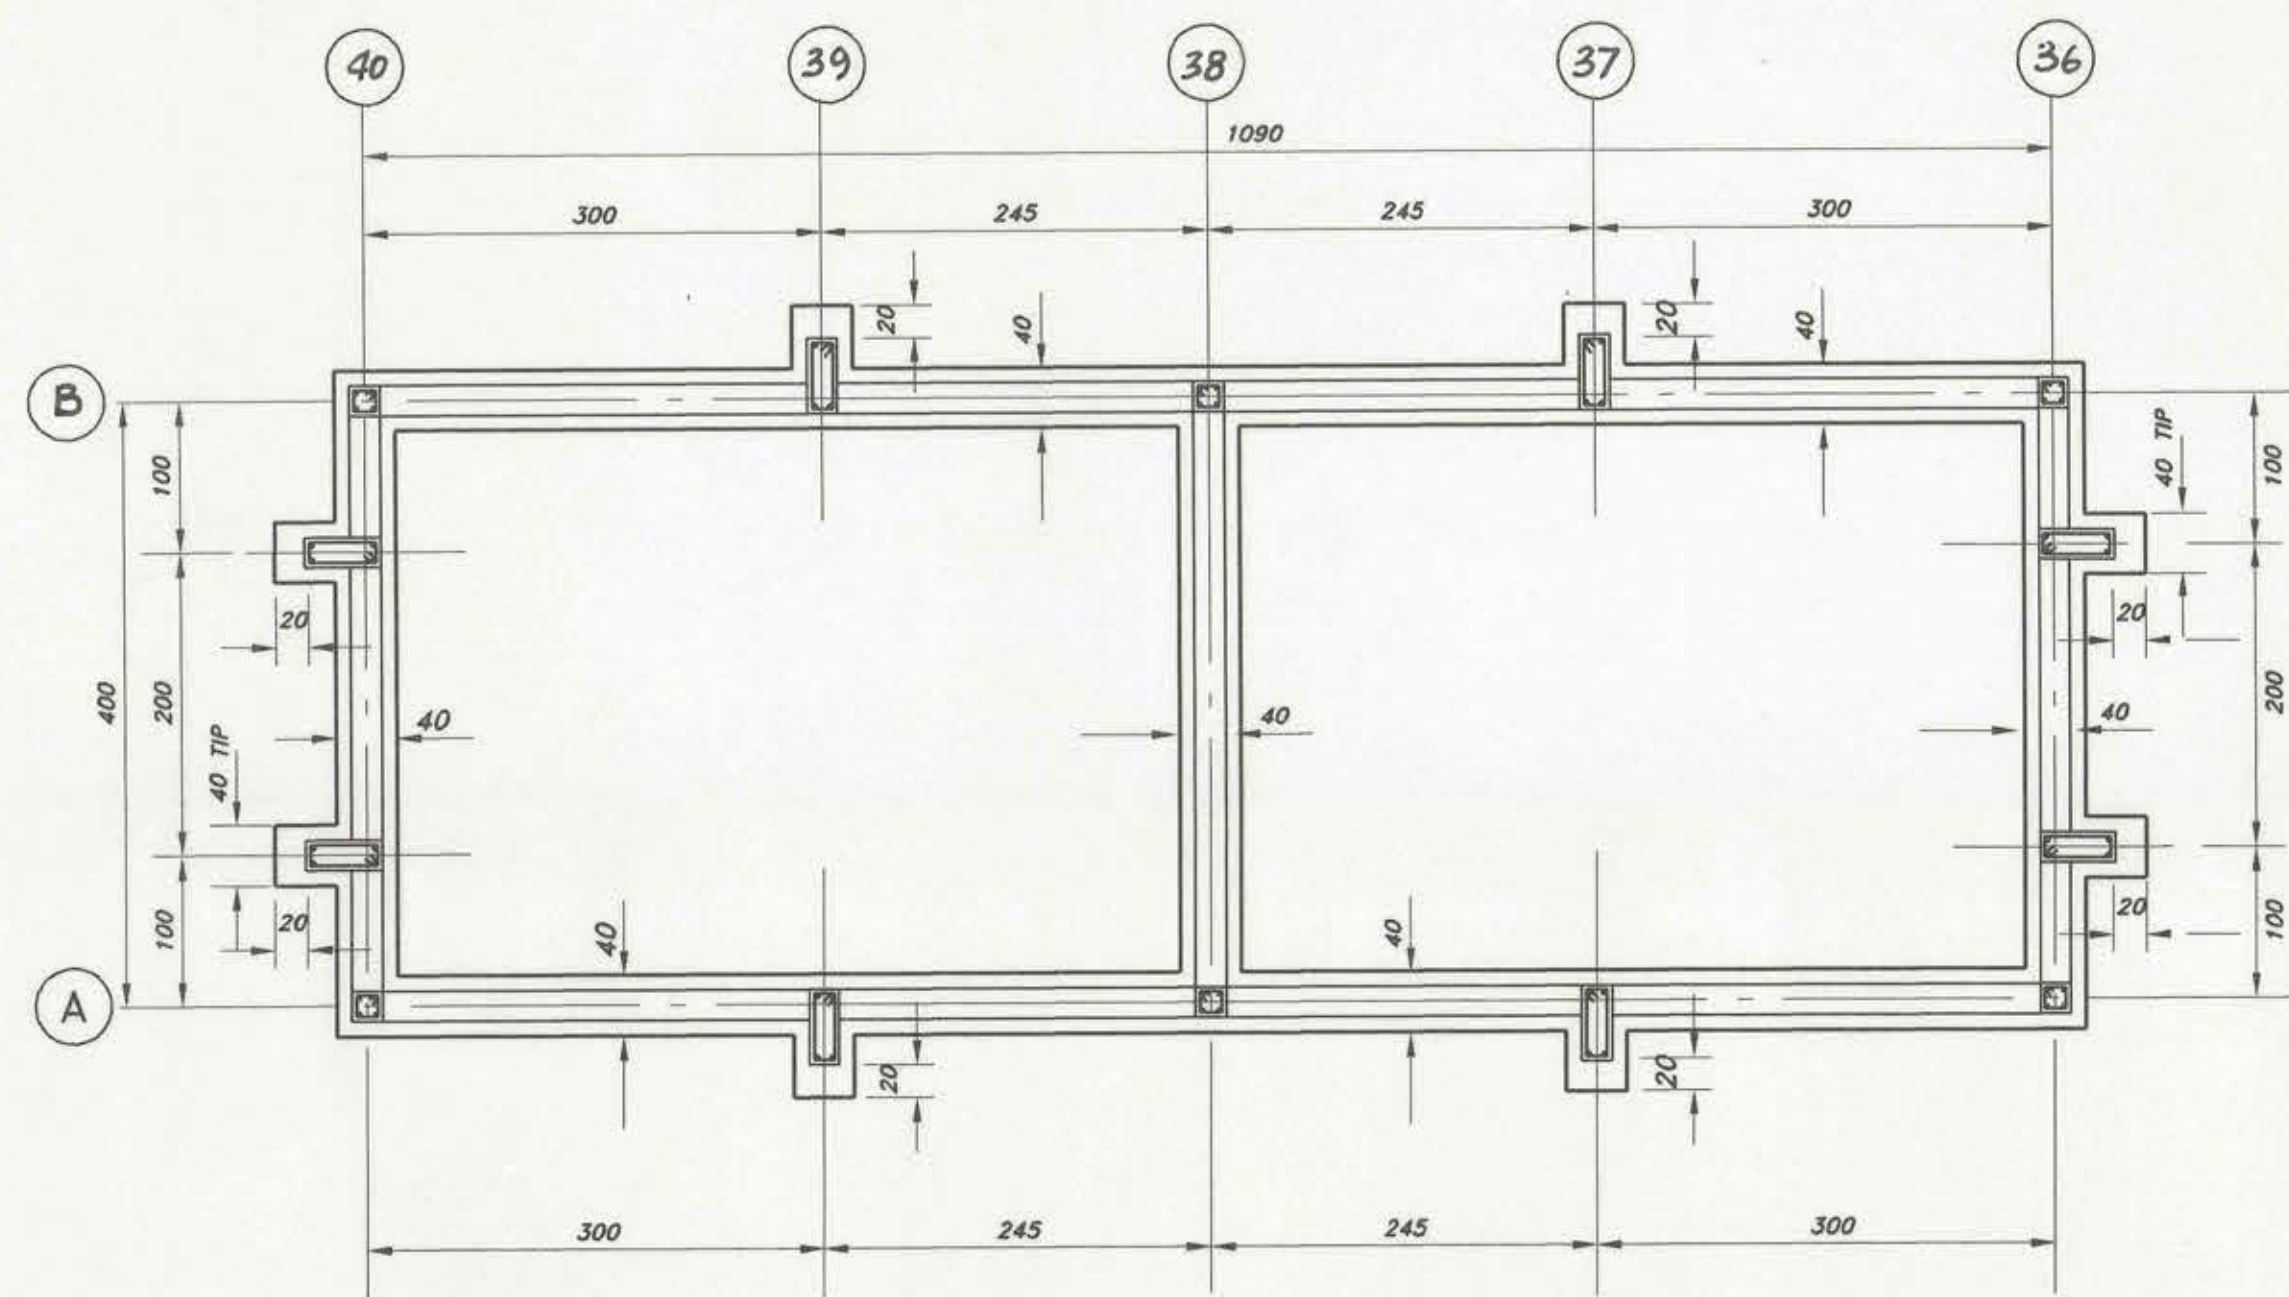


PLANTA DE FUNDACIONES
ESC. 1 : 50

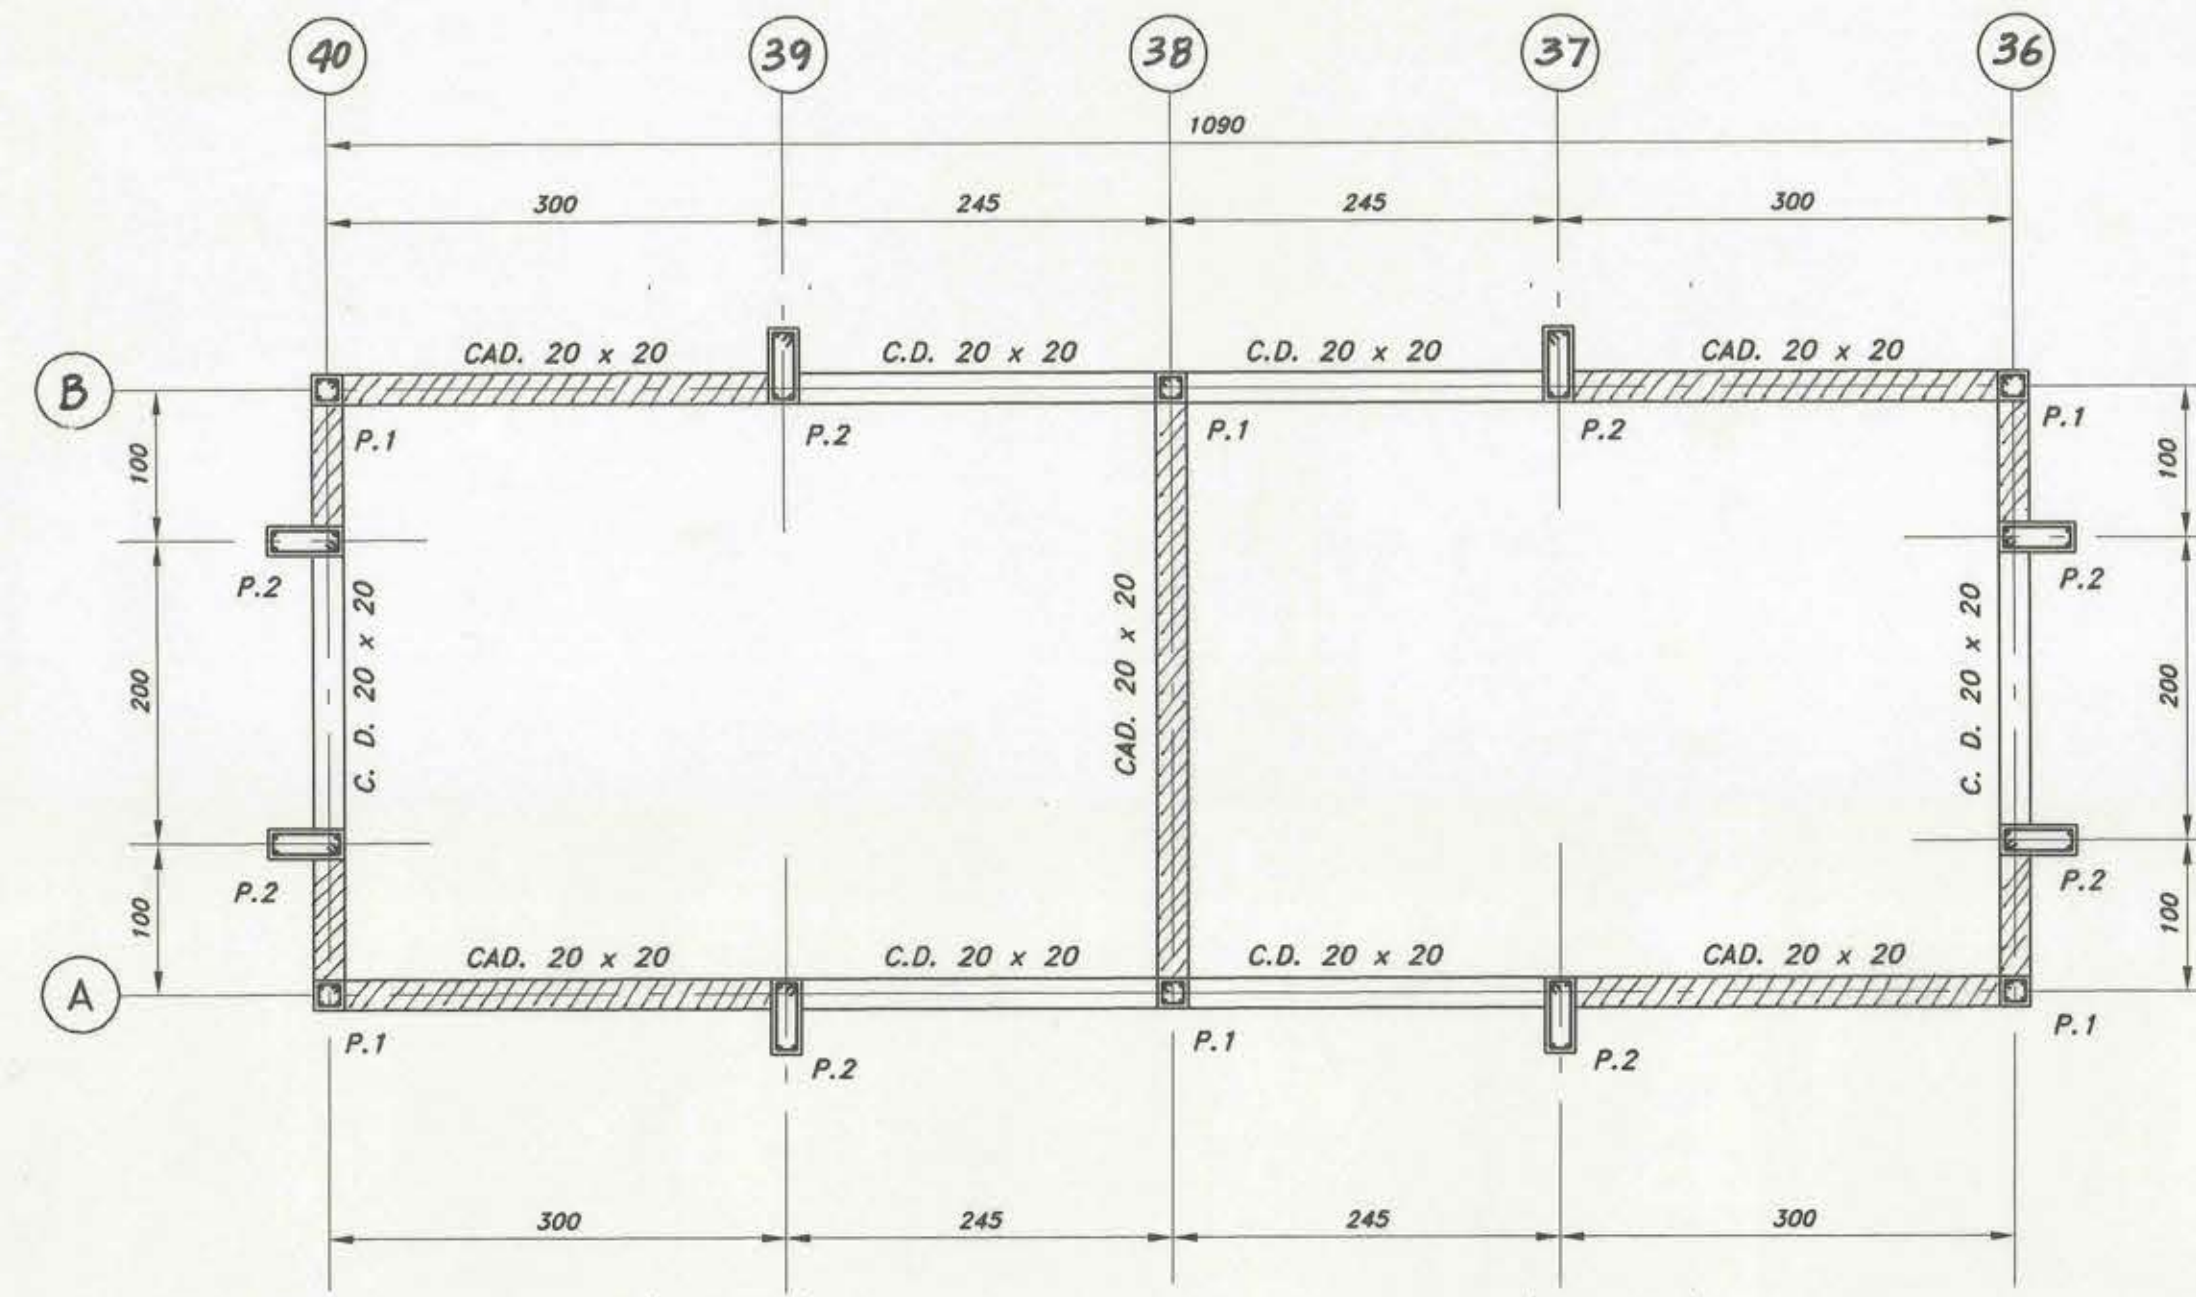


PLANTA DE FUNDACIONES
ESC. 1 : 50


CUADRO DE PILARES			
No	DIMENSION	ARMADURAS	ESTRIBOS
P.1	20x20	4#10	# 8 a 20
P.2	20x50	4#10+2#8	# 8 a 20

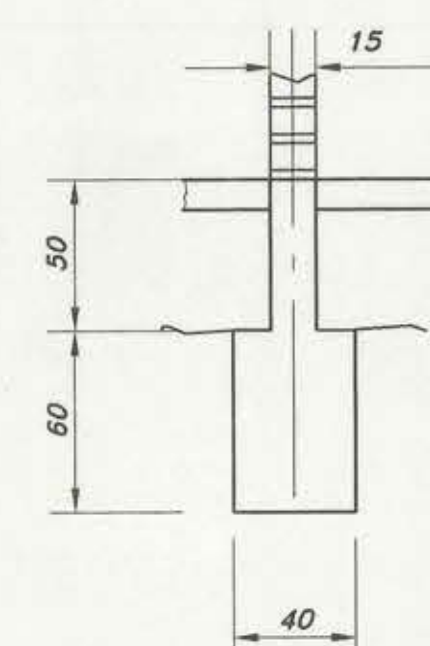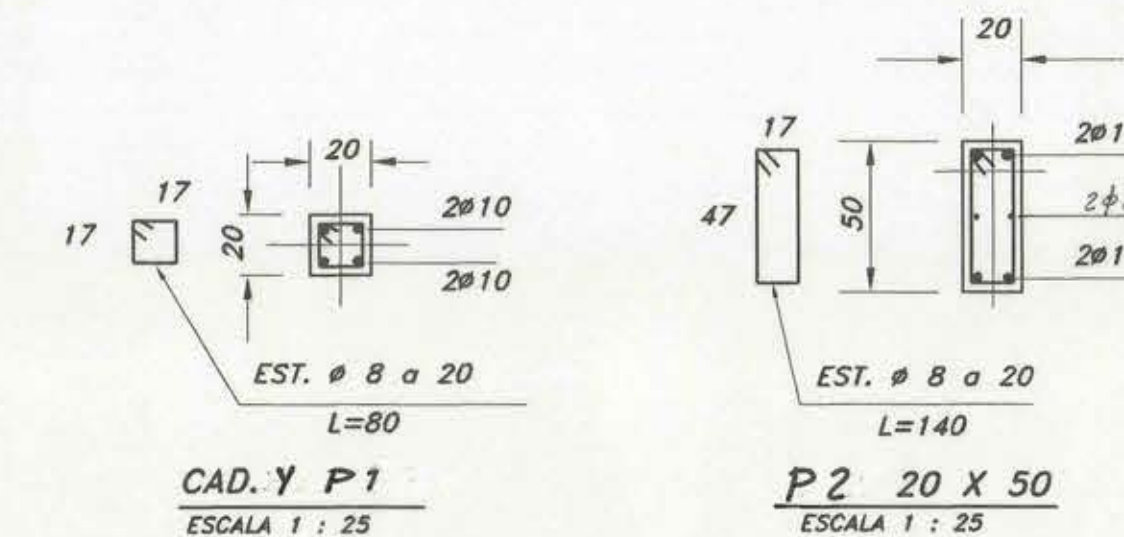


FUNDACION CORRIDA
MUROS INTERIORES
ESC. 1 : 25

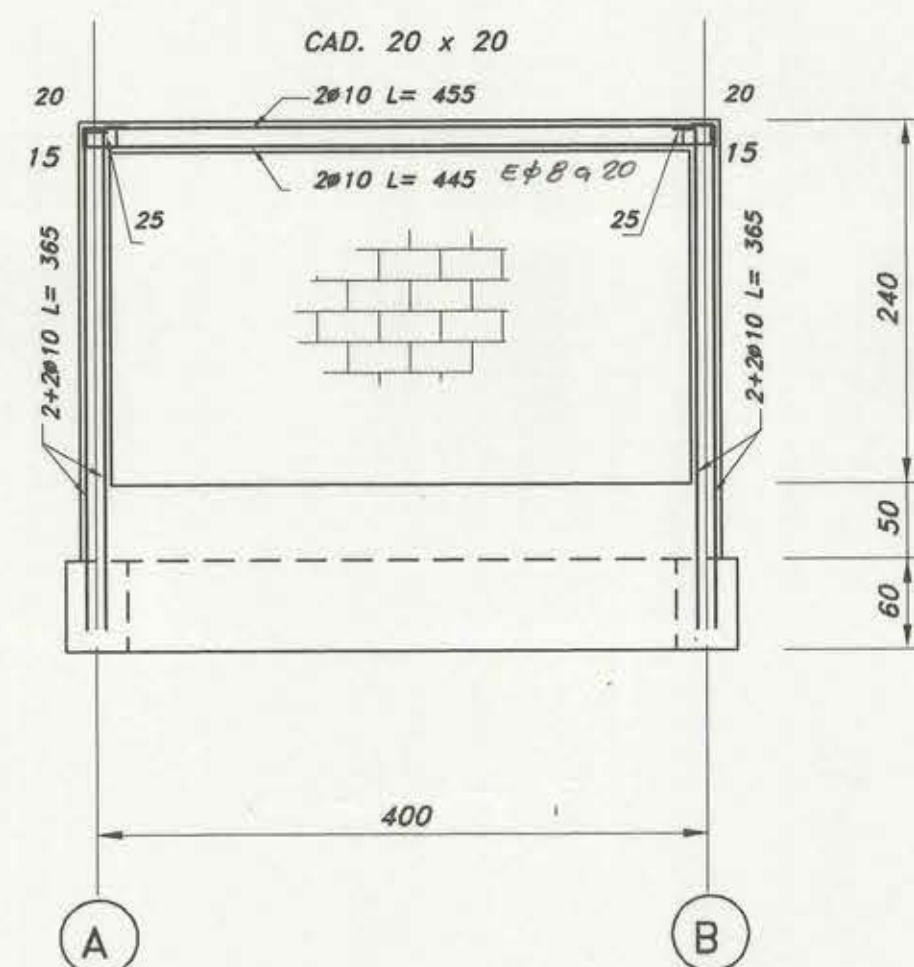


ELEVACION POR EJE 38
ESC. 1 : 50

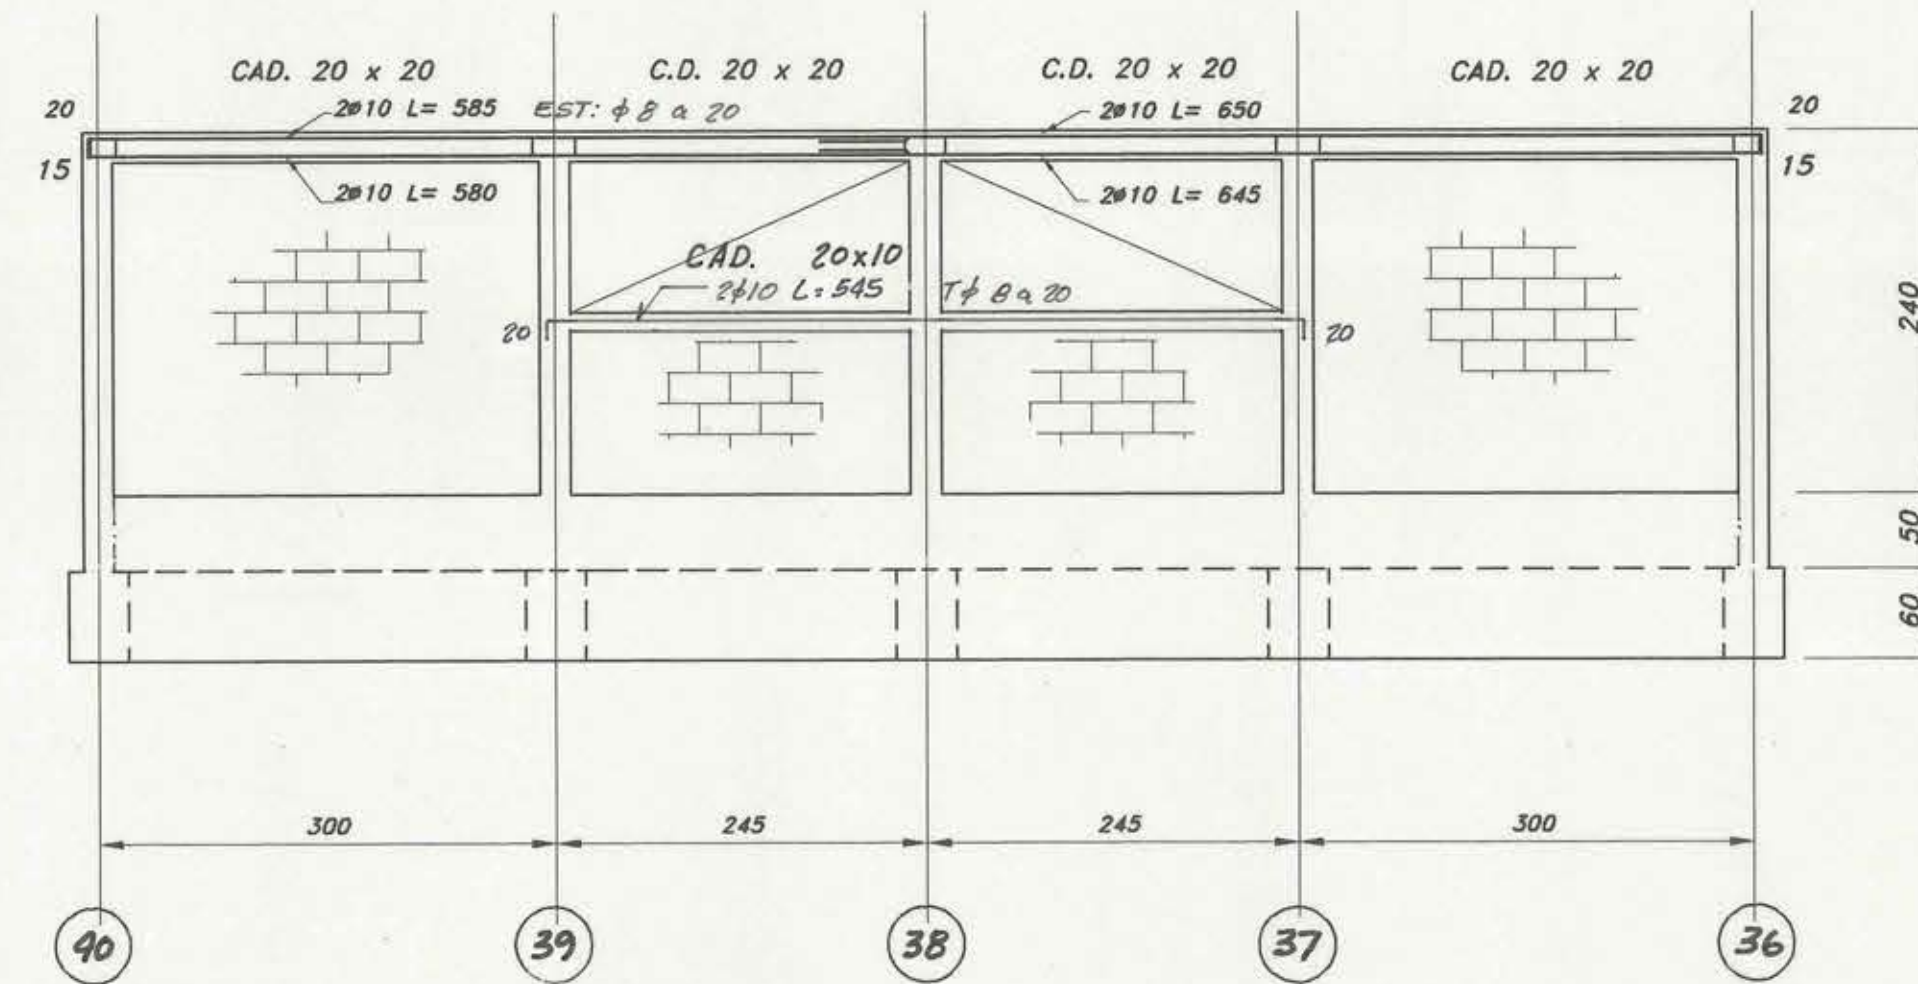


ELEVACION POR EJES A y B
ESC. 1 : 50

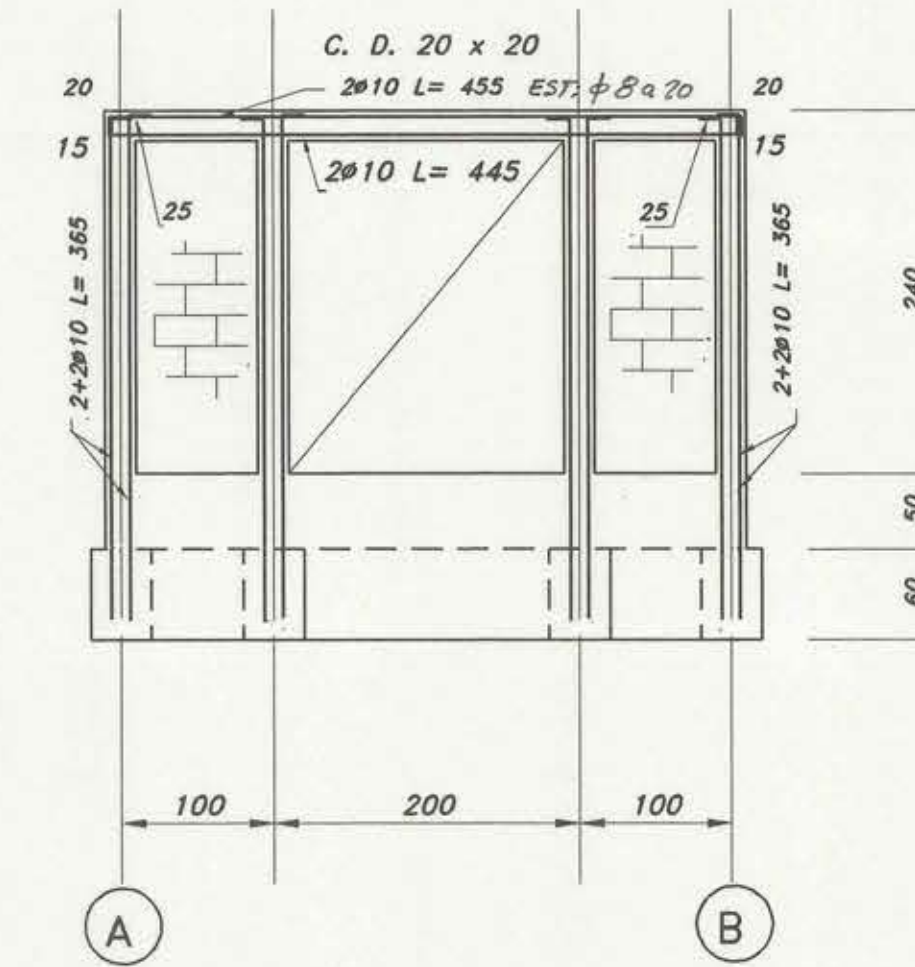


ELEVACION POR EJES 36 y 40
ESC. 1 : 50

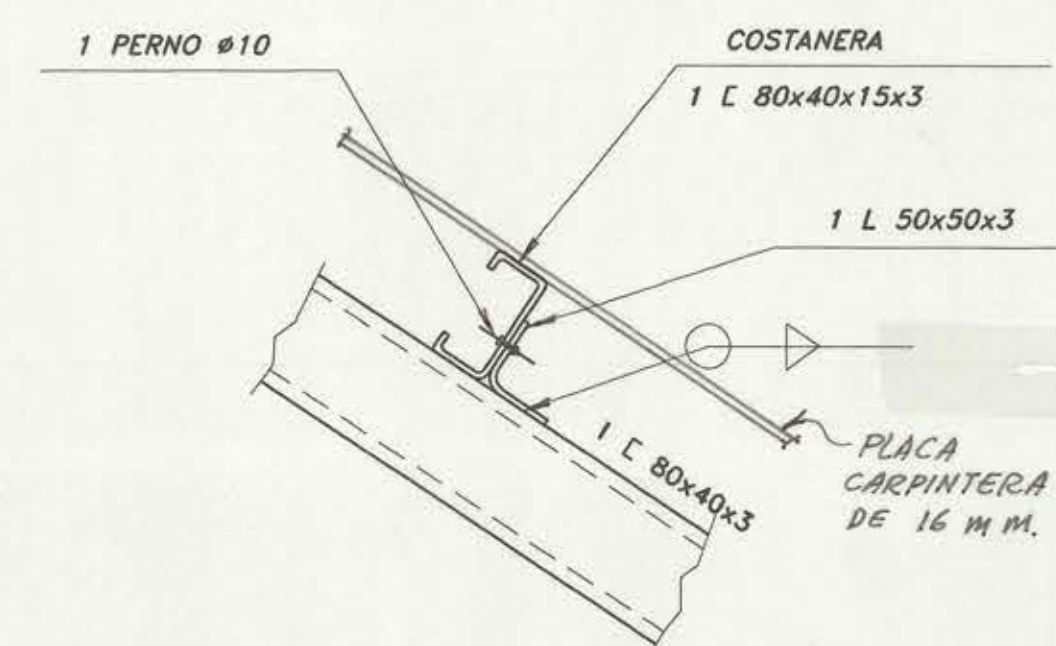


DETALLE APOYO DE COSTANERA
ESCALA : 1 : 5

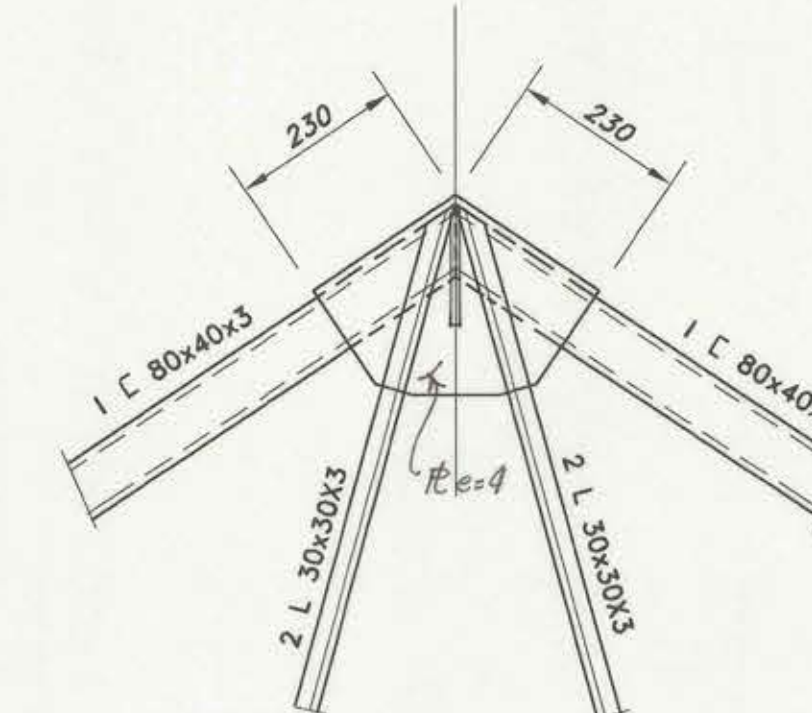


DETALLE 1
ESCALA : 1 : 10

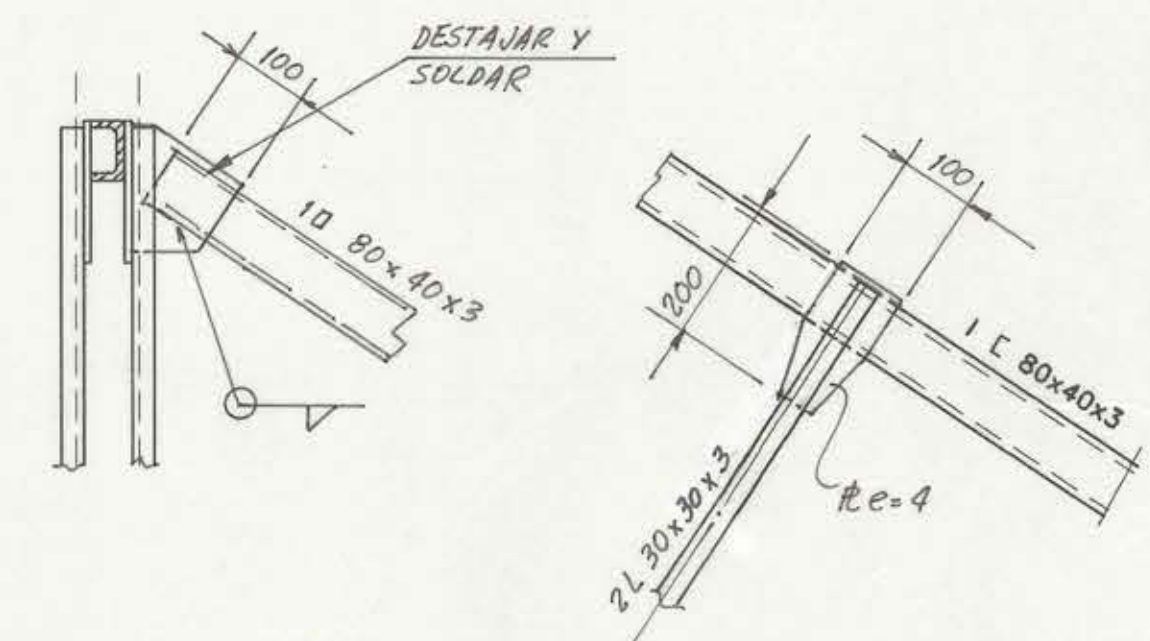


DETALLE 2
ESCALA : 1 : 10

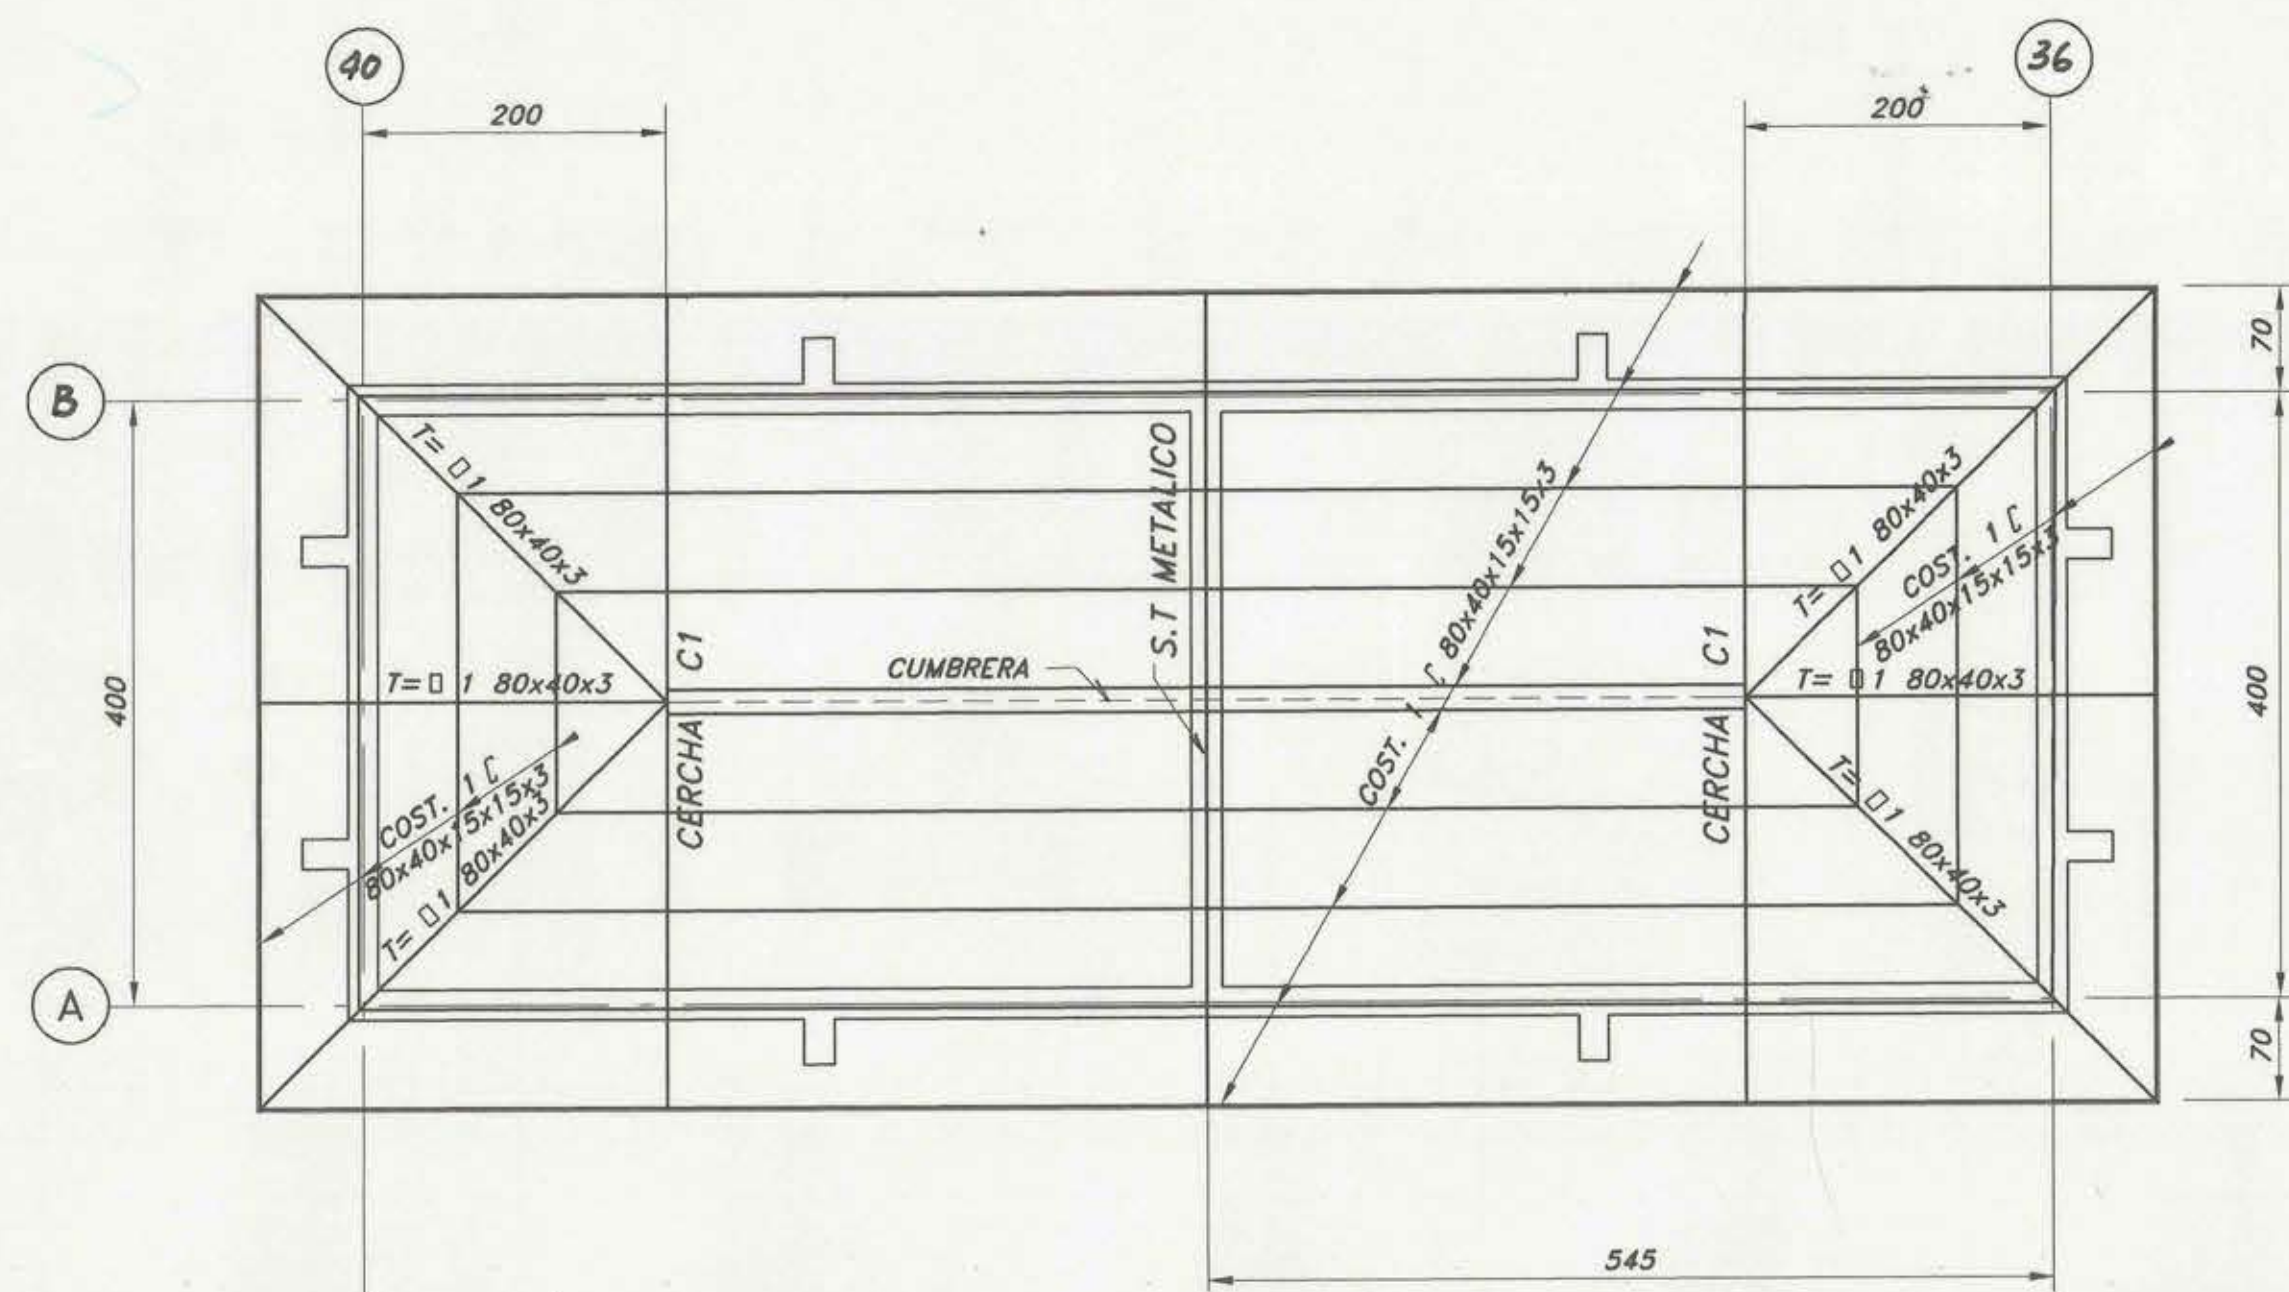


PLANTA DE TECHUMBRE
ESC. 1 : 50

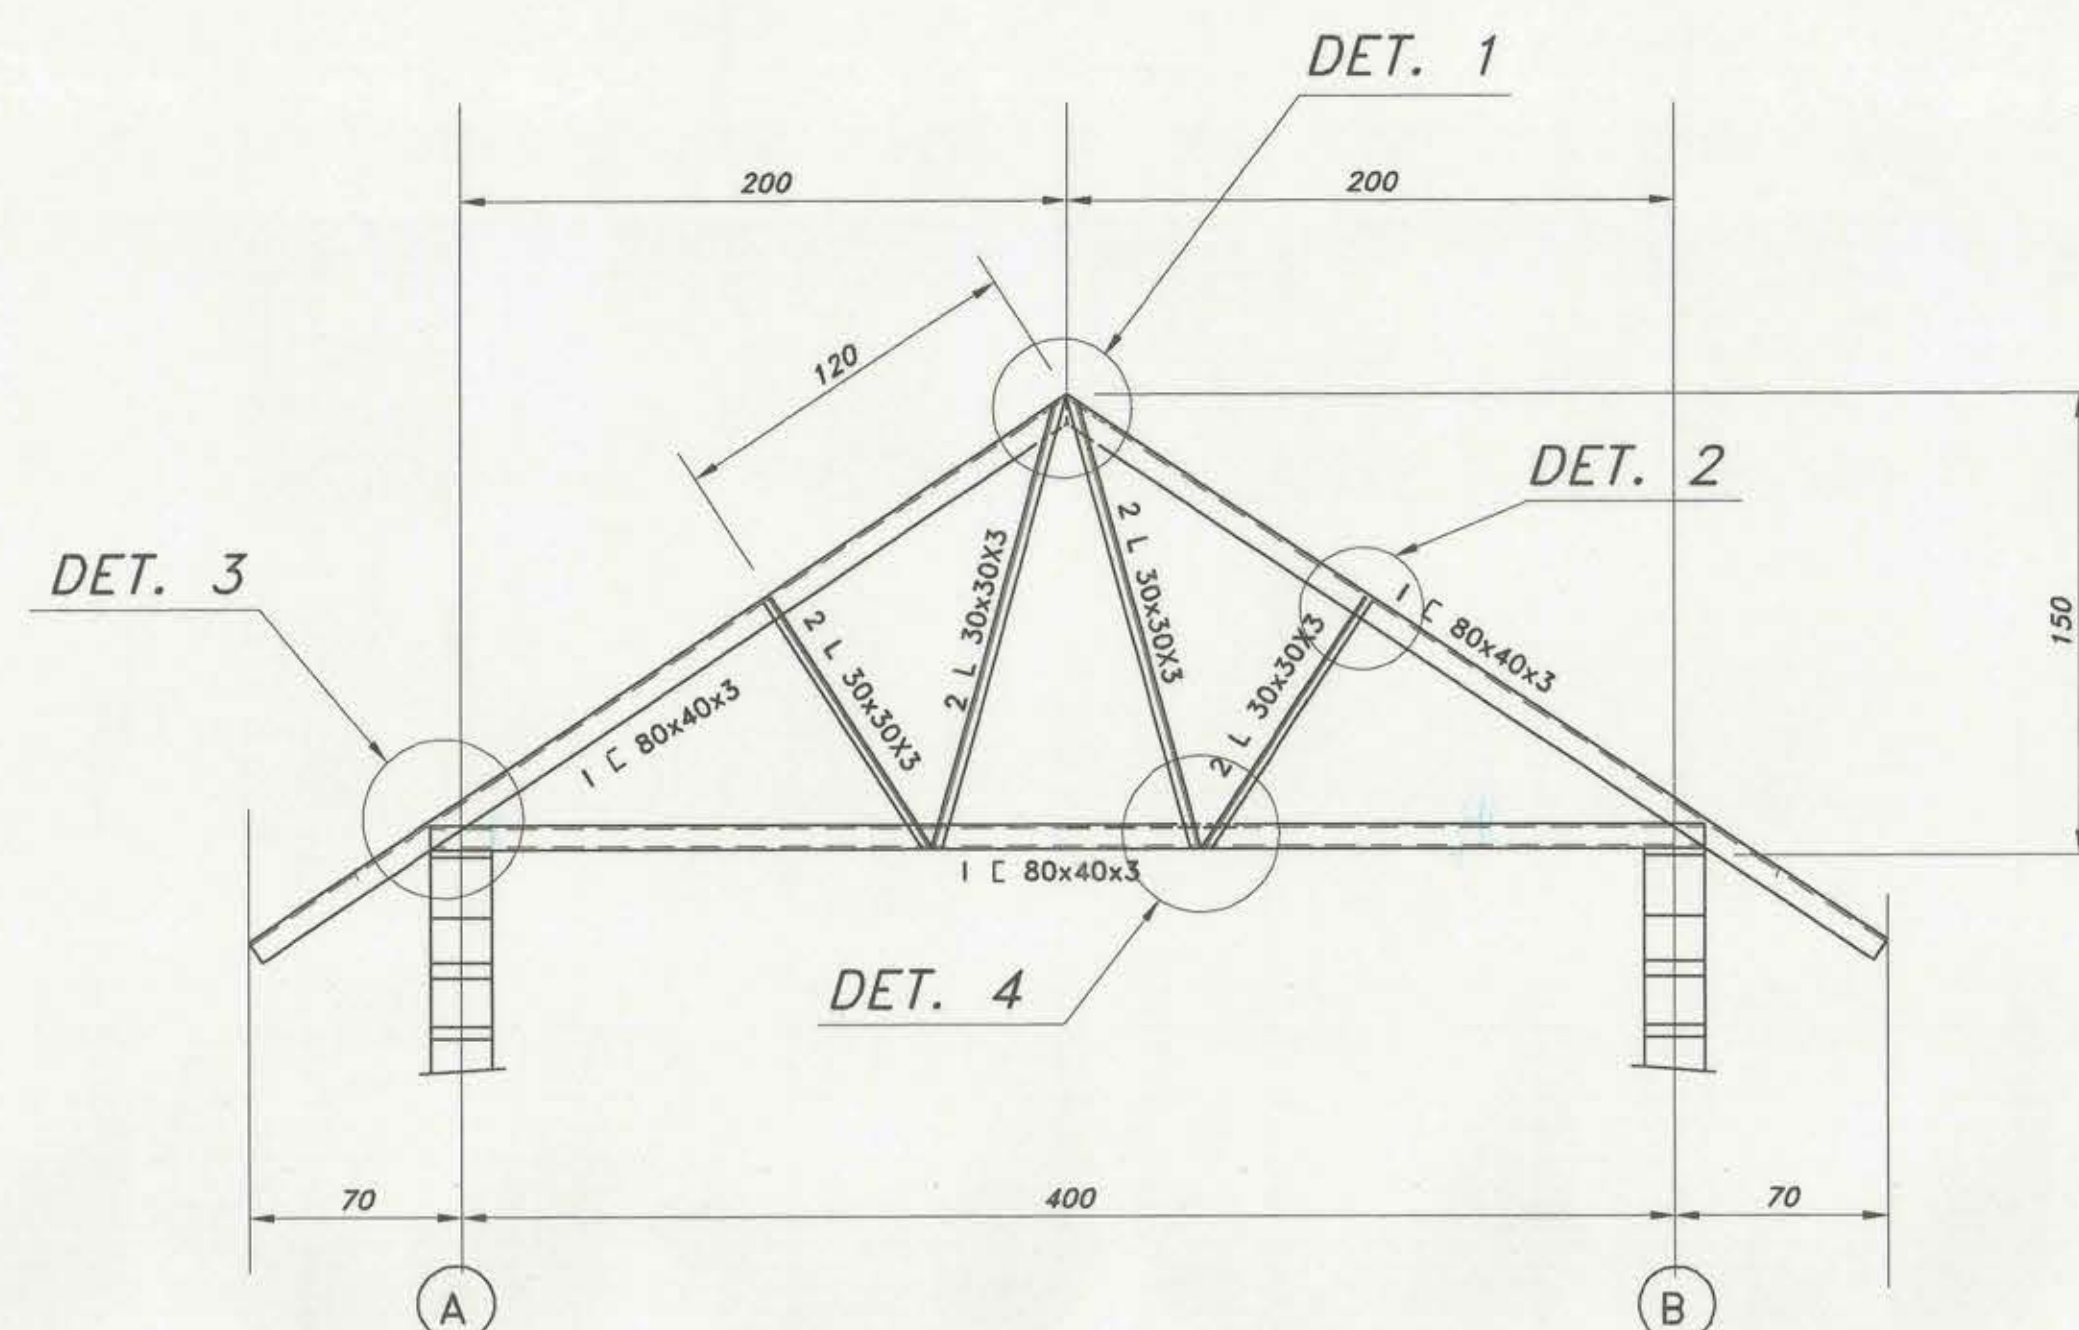


CERCHA C1 y S.T 1
ESC. 1 : 25

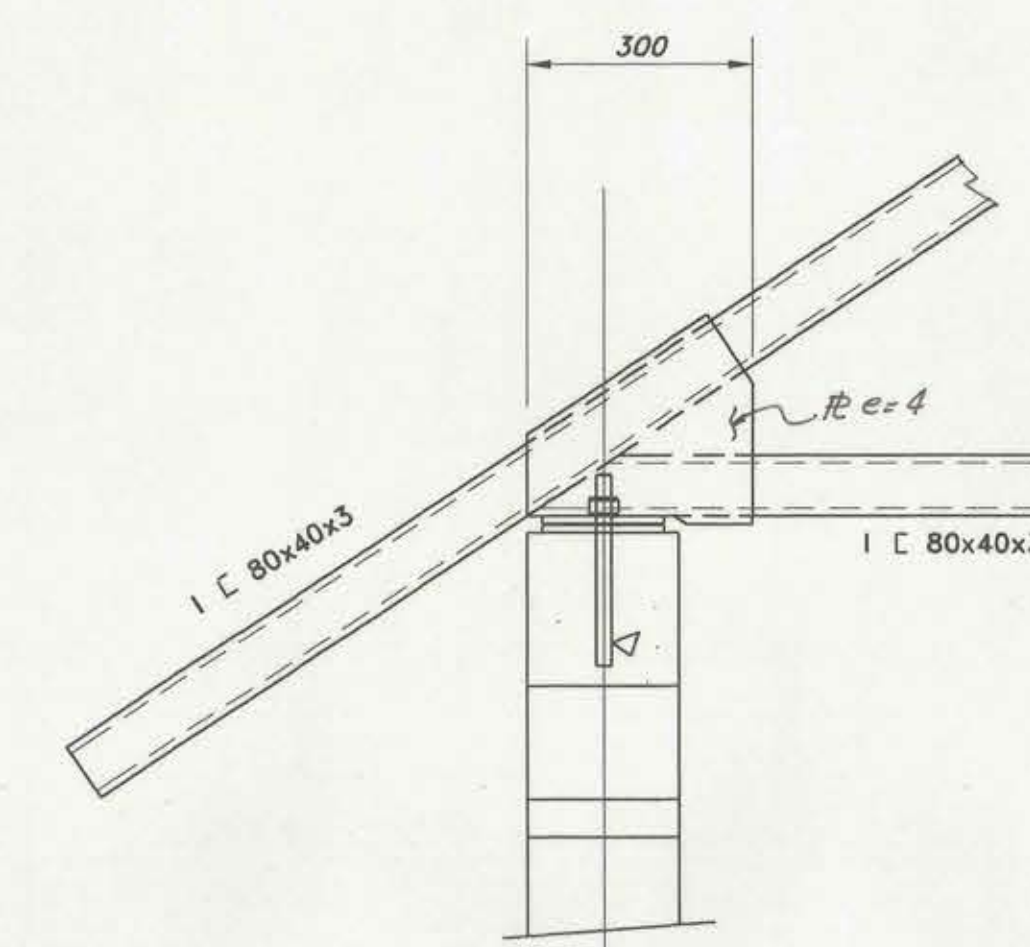

DETALLE 3
ESCALA : 1 : 10

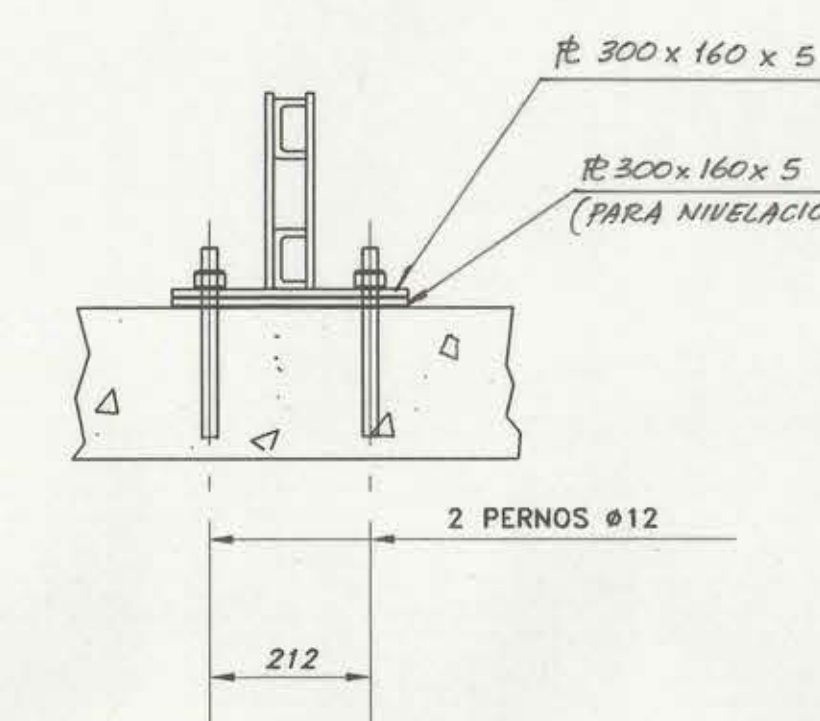

DETALLE 4
ESCALA : 1 : 10

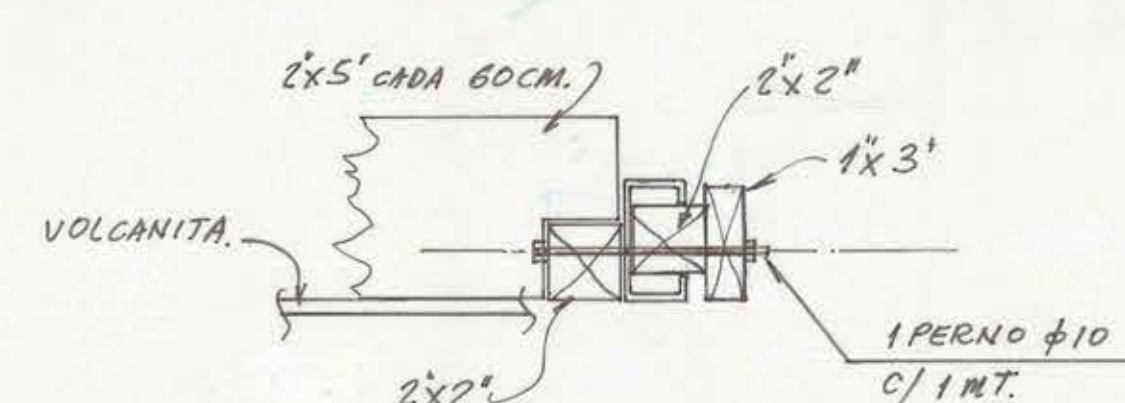

DET. CIELO TIPICO
ESC. 1 : 5

ESPECIFICACIONES.
HORMIGON : PILARES, CADENAS, SOBRECIMENTOS = H 20
FUNDACIONES CORRIDAS = H12 + 20% DE BOLON
SOBRECIMENTOS = HORMIGON DE 212,5 Kg DE CEMENTO POR m³
CON HIDROFUGO.
ACERO A63-42H
ALBANILERIAS : LADRILLO HECHO A MANO DE 20cm MORTERO DE PEGA:1:1/4:4.
(CEMENTO: CAL: ARENA)

MOD		DIRECCION DE ARQUITECTURA	
REGION VI REGION		OFICINA REGIONAL VI REGION	
PROVINCIA CACHAPOAL	OBRA: LICEO INTEGRADO DE PEUMO		
COMUNA PEUMO	CONTENIDO: PLANO GENERAL SALAS DE BAÑOS		
ARQUITECTO REGIONAL	DIBUJO N. SEPULVEDA N.	OBSERVACIONES	
OSCAR E. NOVOA VARGAS	FECHA: NOV. 1997		
ARQUITECTO JEFE UNIDAD PROYECTO	CLAVE: E		
	FORMATO 75X110		
	SUPERFICIE		
ARQUITECTO	LAMINA No		
JUAN SUTER CARR			
ESCALA 1/50			
	C 101		
	Tubo 210		

ARTURO COFRE MATTIA
INGENIERO CIVIL