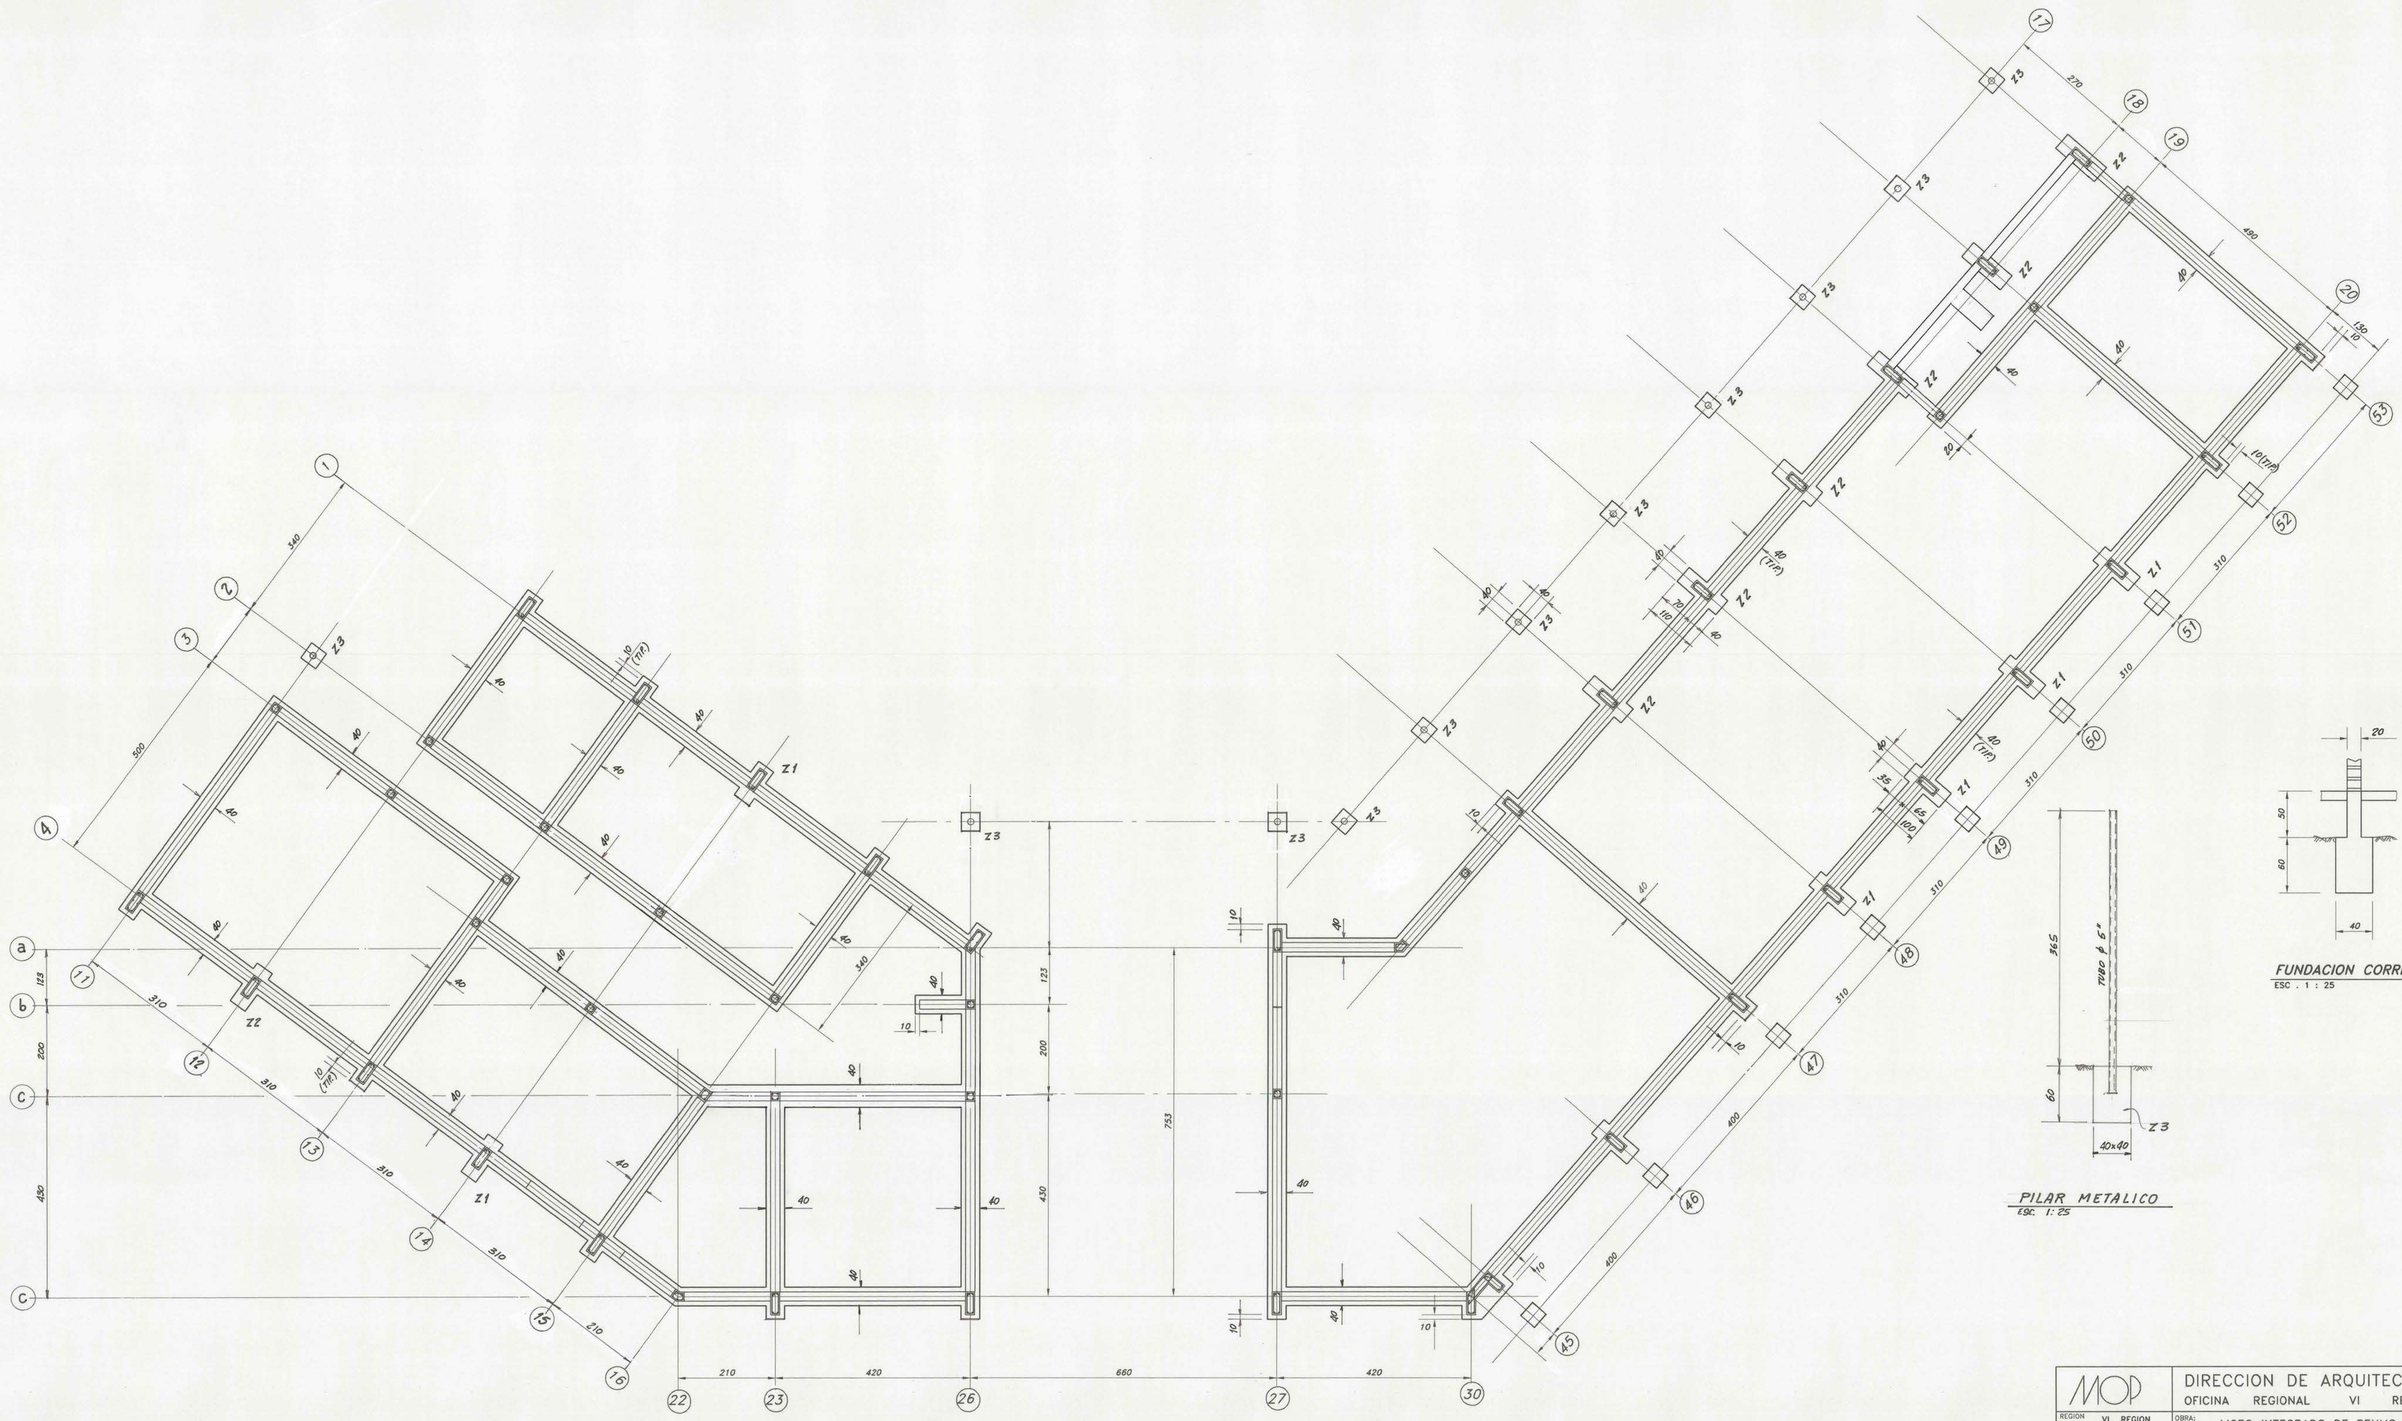

PLANTA DE FUNDACIONES
ESC . 1 : 50

PILAR METALICO
ESC. 1: 25

FUNDACION CORRIDA
ESC . 1 : 25

ARTURO COFRE MATTA
INGENIERO CIVIL

MOP	DIRECCION DE ARQUITECTURA OFICINA REGIONAL VI REGION	
REGION VI REGION	OBRA: LICEO INTEGRADO DE PEUMO	
PROVINCIA CACHAPOAL	CONTENIDO: PLANTA DE FUNDACIONES	
COMUNA PEUMO		
ARQUITECTO REGIONAL	DIBUJO N.SEPULVEDA N.	OBSERVACIONES
OSCAR E NOVOA VARGAS	FECHA. NOV.1997 / CLAVE E	
ARQTO.JEFE UNIDAD PROYECTO	FORMATO 75X110 / SUPERFICIE	
ARQUITECTO JUAN SUTER CARR	LAMINA No EA 101	
ESCALA 1/50	TUBO 210	