


ELEV. POSTERIOR
ESCALA 1/50




ELEV. PRINCIPAL
ESCALA 1/50

ESQUEMA DE SUPERFICIE

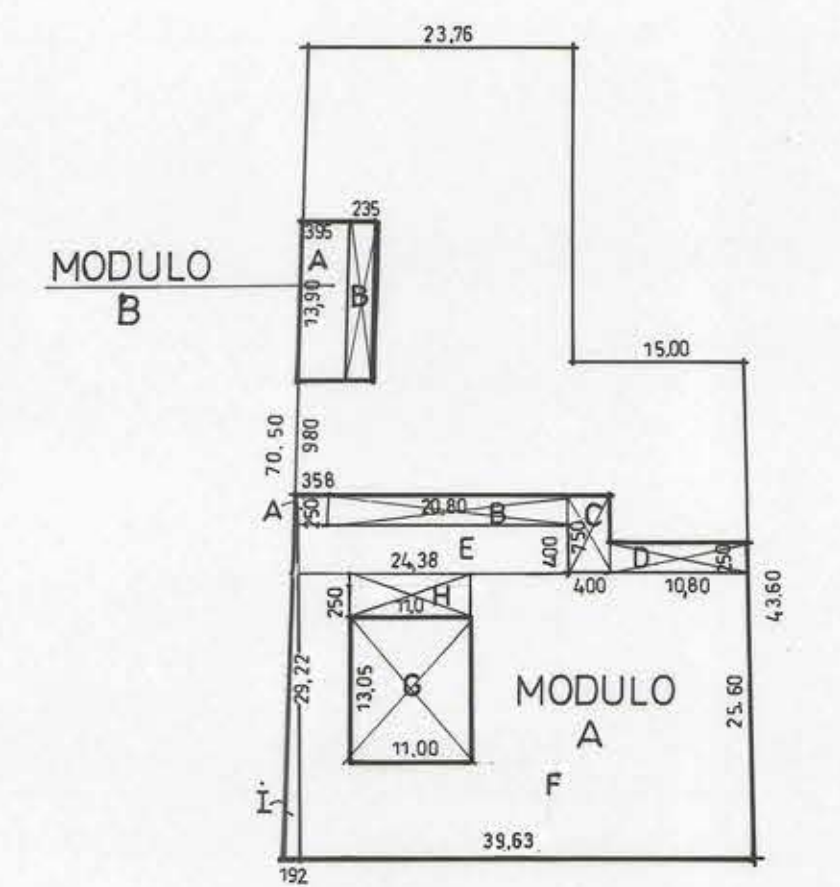


CUADRO DE SUPERFICIES


MODULO A	
SUPERFICIE COMPLETA	
A	8,17 M ²
E	17,32 M ²
I	28,05 M ²
F = (E + I)	45,37 M ²
SUPERFICIE TOTAL	53,54 M ²
+ 1/2 SUPERFICIE	24,5 M ²
MODULO B	50,90 M ²
A	16,53 M ² (1/2)
SUPERFICIE TOTAL	71,23 M ²
SUPERFICIE TOTAL MODULO A + B	
A	1046,24 M ²
B	71,23 M ²
TOTAL	1117,47 M ²

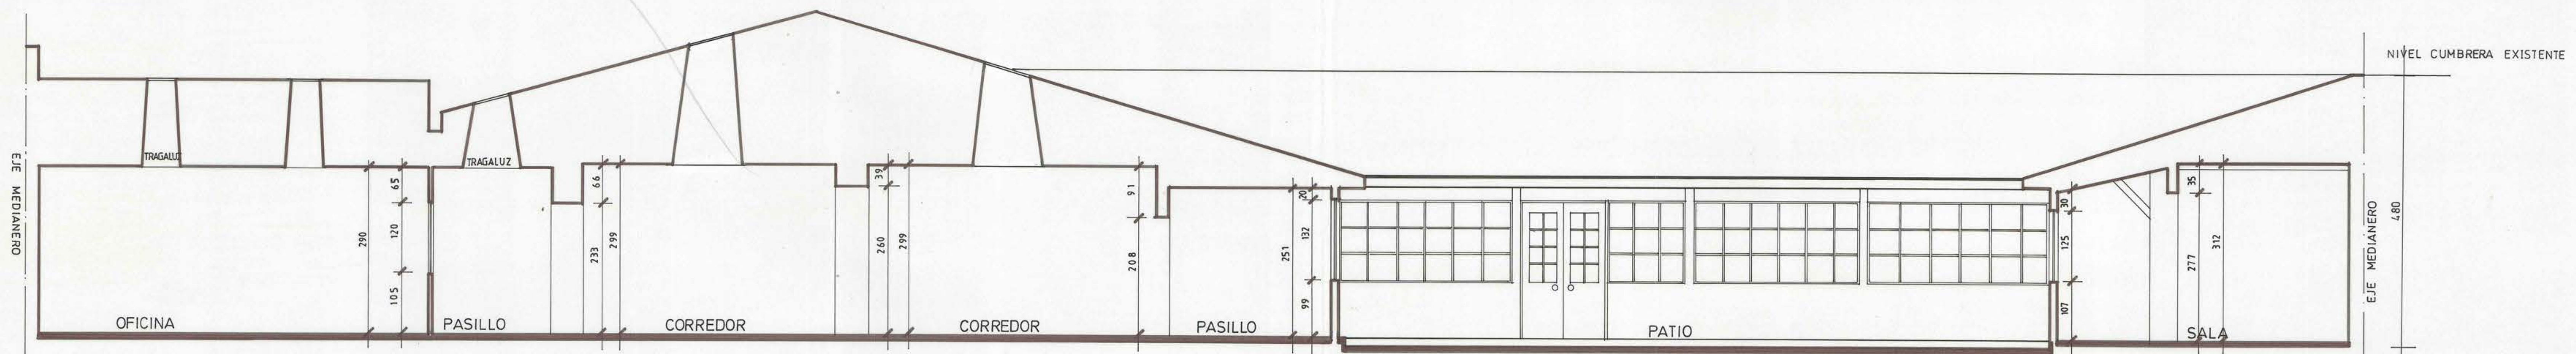


CORTE BB
ESCALA 1/50

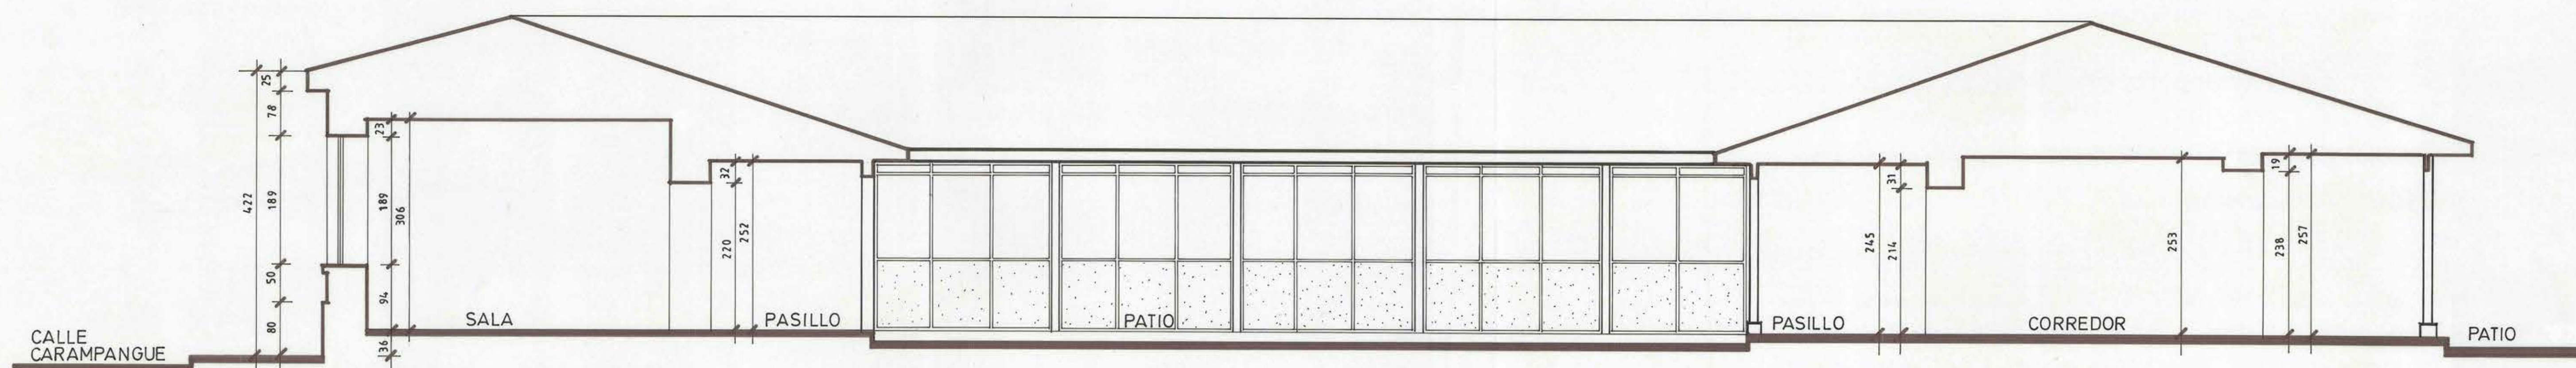


CORTE AA
ESCALA 1/50

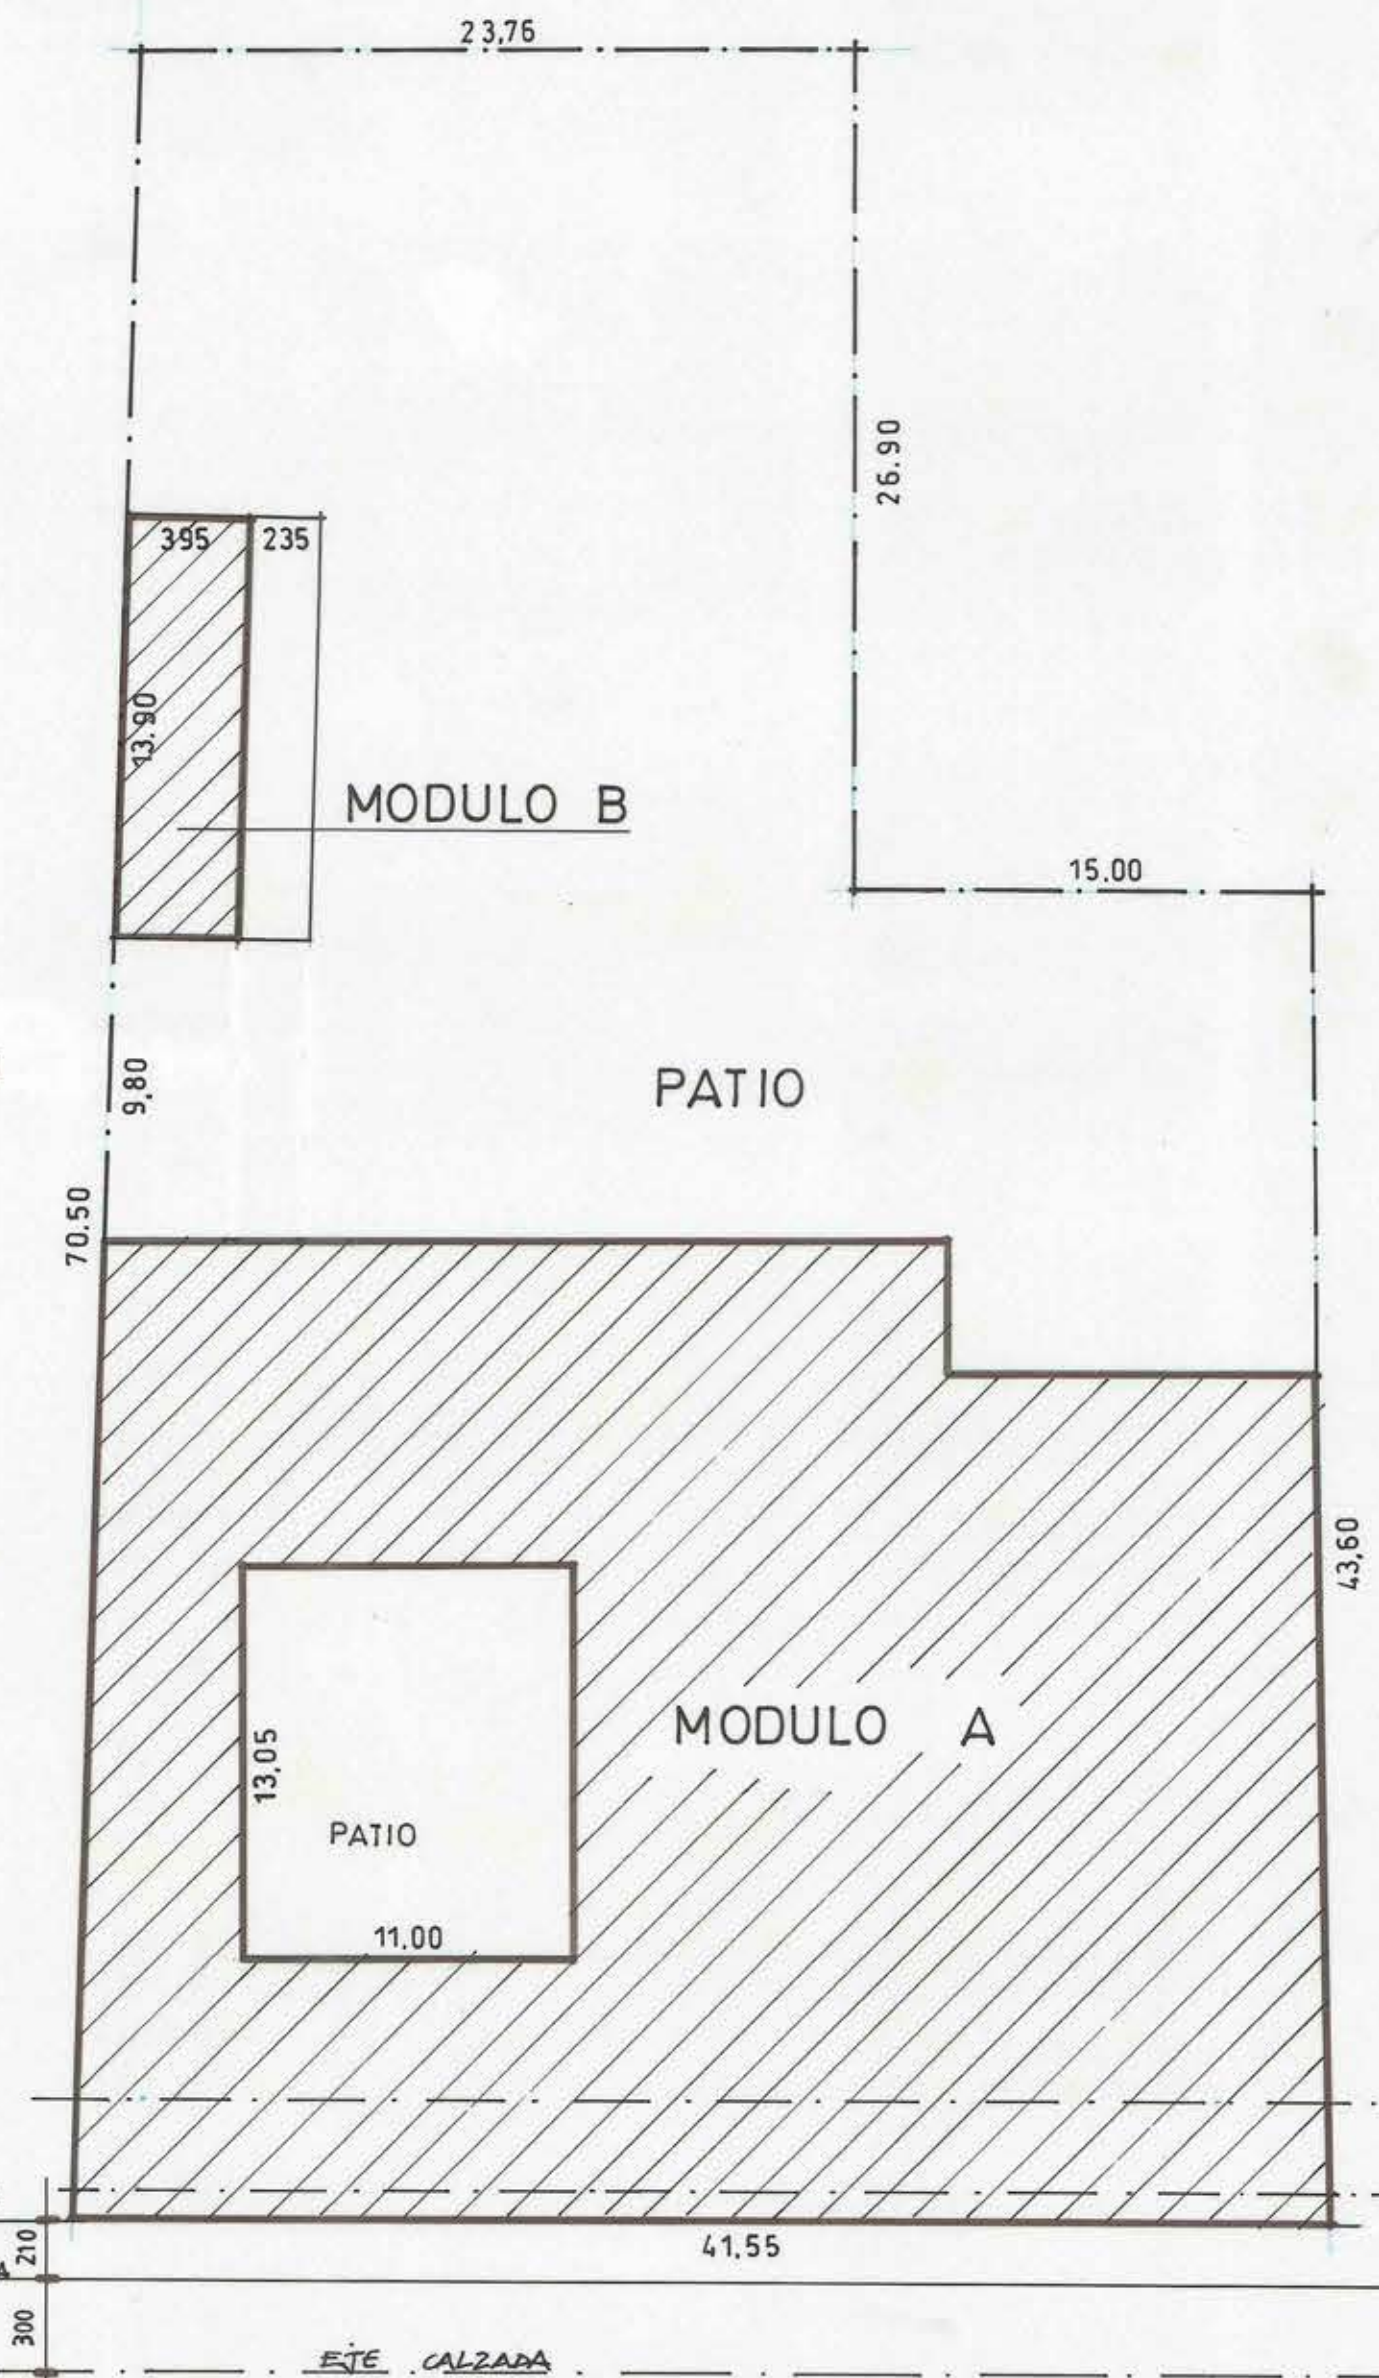


EMPLAZAMIENTO
ESCALA 1/250

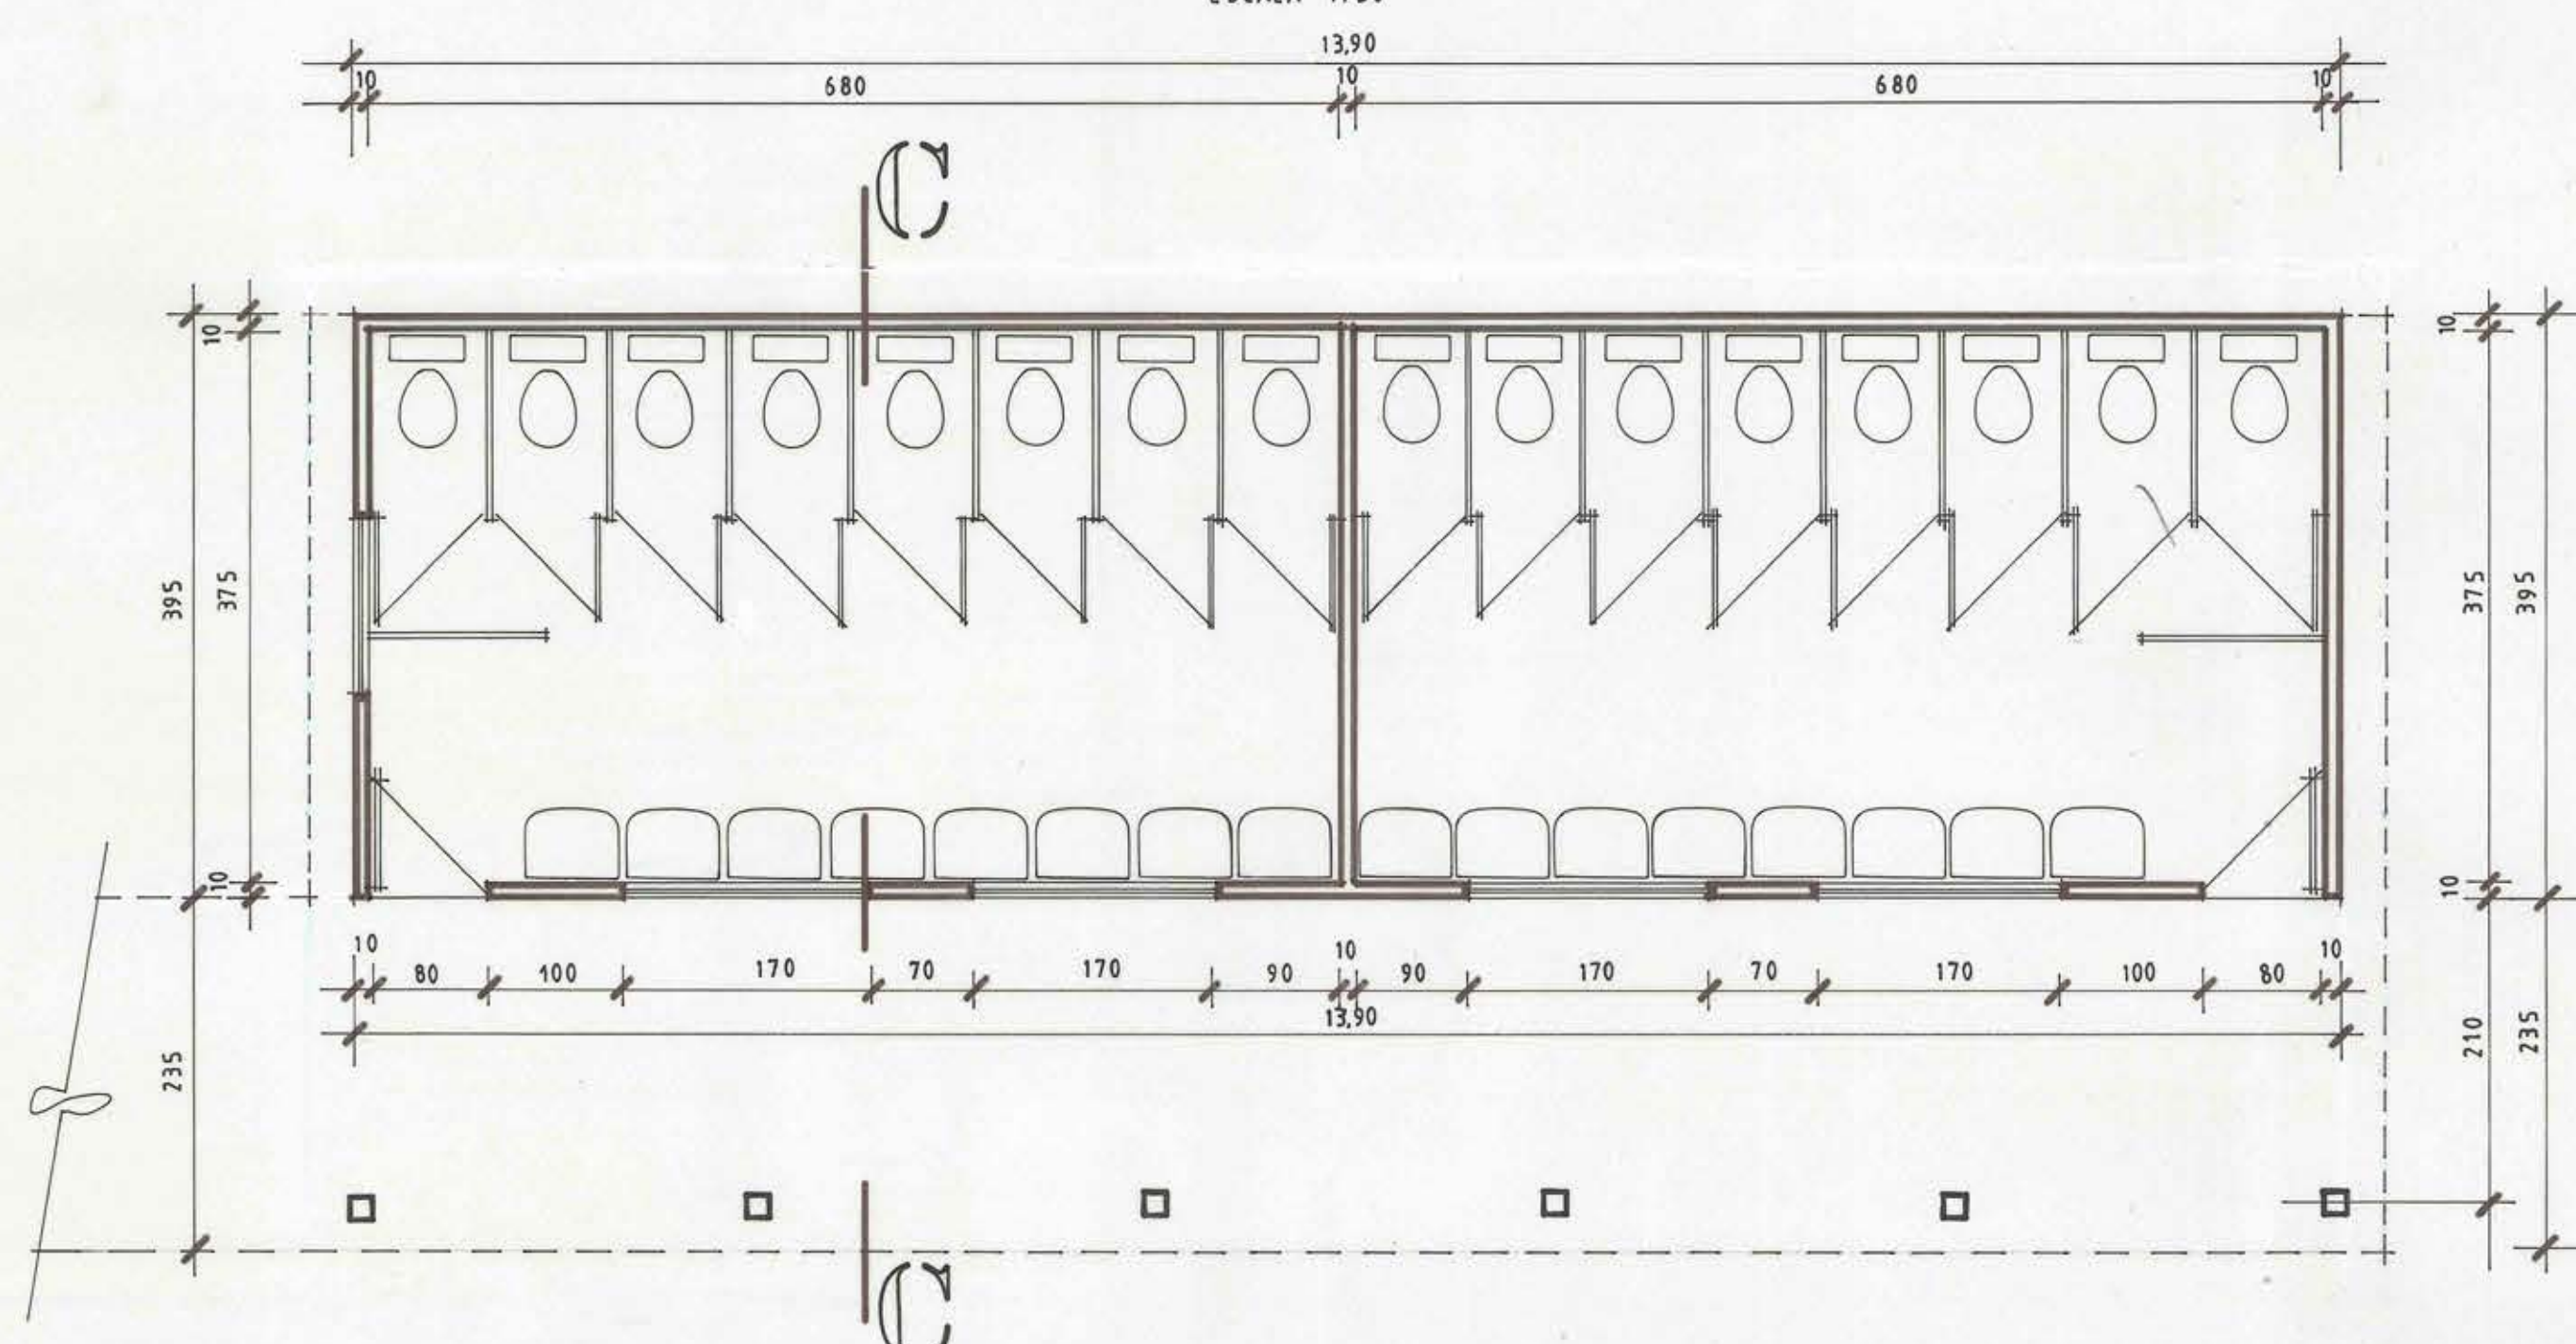


MODULO B SERVICIOS HIGIENICOS

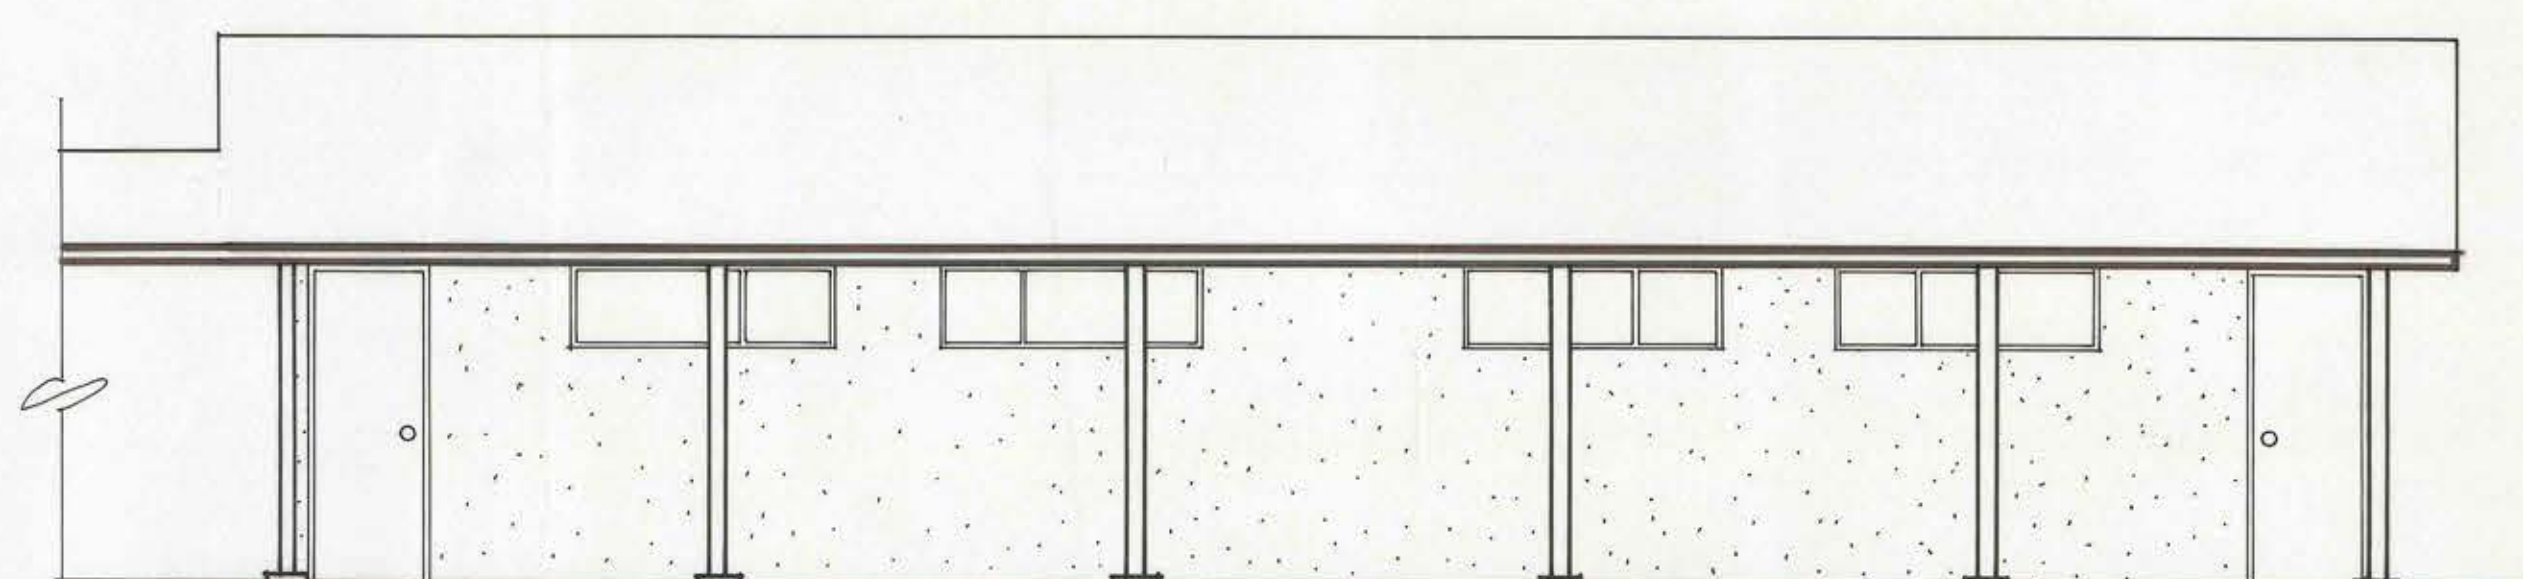

ELEV. PRINCIPAL
ESCALA 1/50

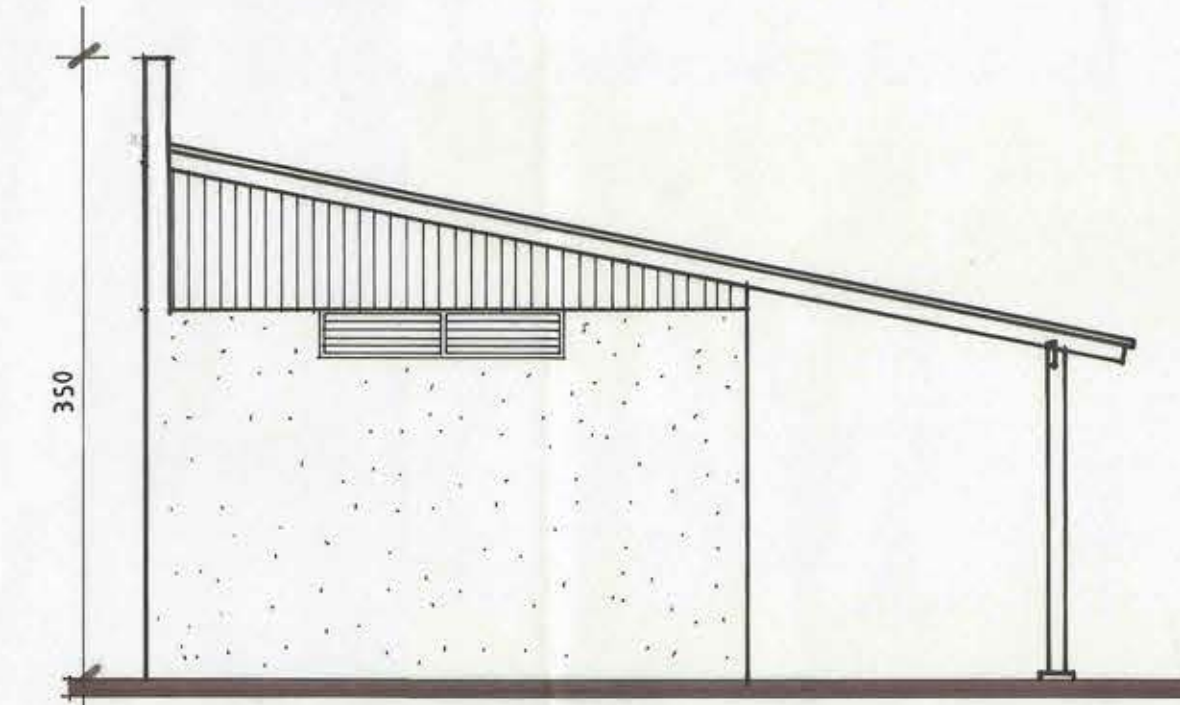

ELEV. LATERAL
ESCALA 1/50

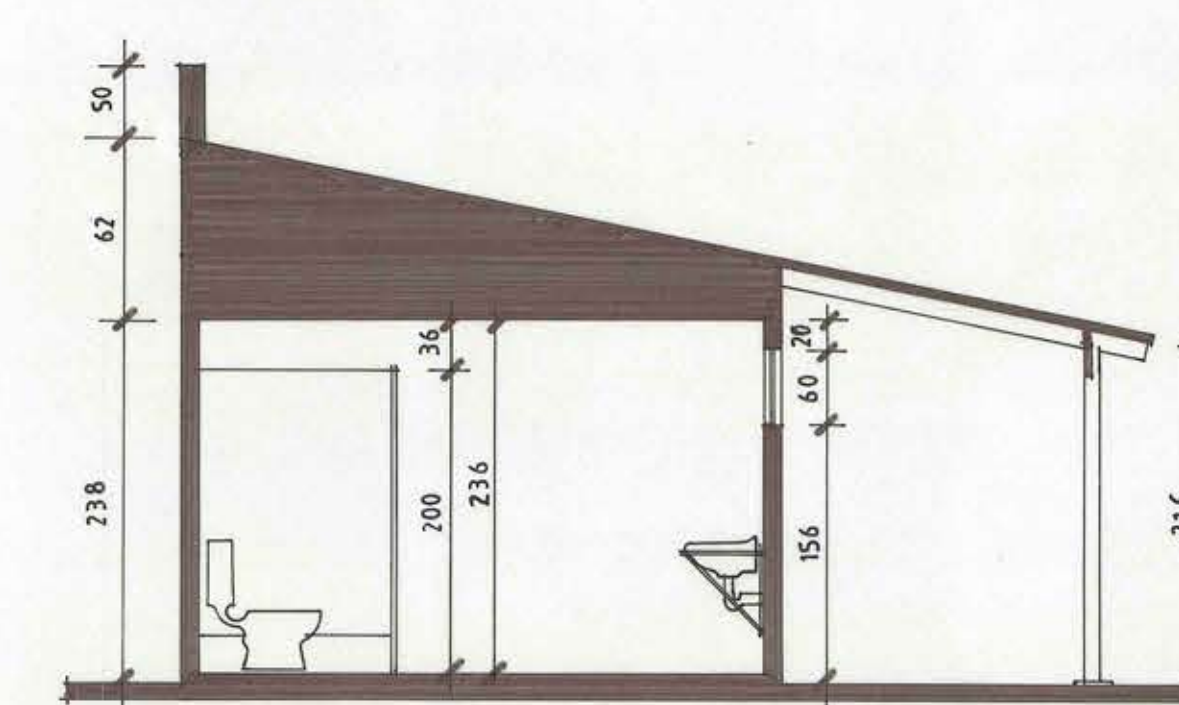

CORTE CC
ESCALA 1/50

PROPIETARIO		INSTITUTO AIEP S.A.	
ARQUITECTO	FRANCISCO HERNANDEZ DIAZ	ESCALA	1-50
DIRECCION	CARAMPANGUE N° 1058 N° 1028 SAN FERNANDO	FECHA	ENERO 96
N° ROL	106-004	CONTENIDO	ELEVACIONES - CORTE