
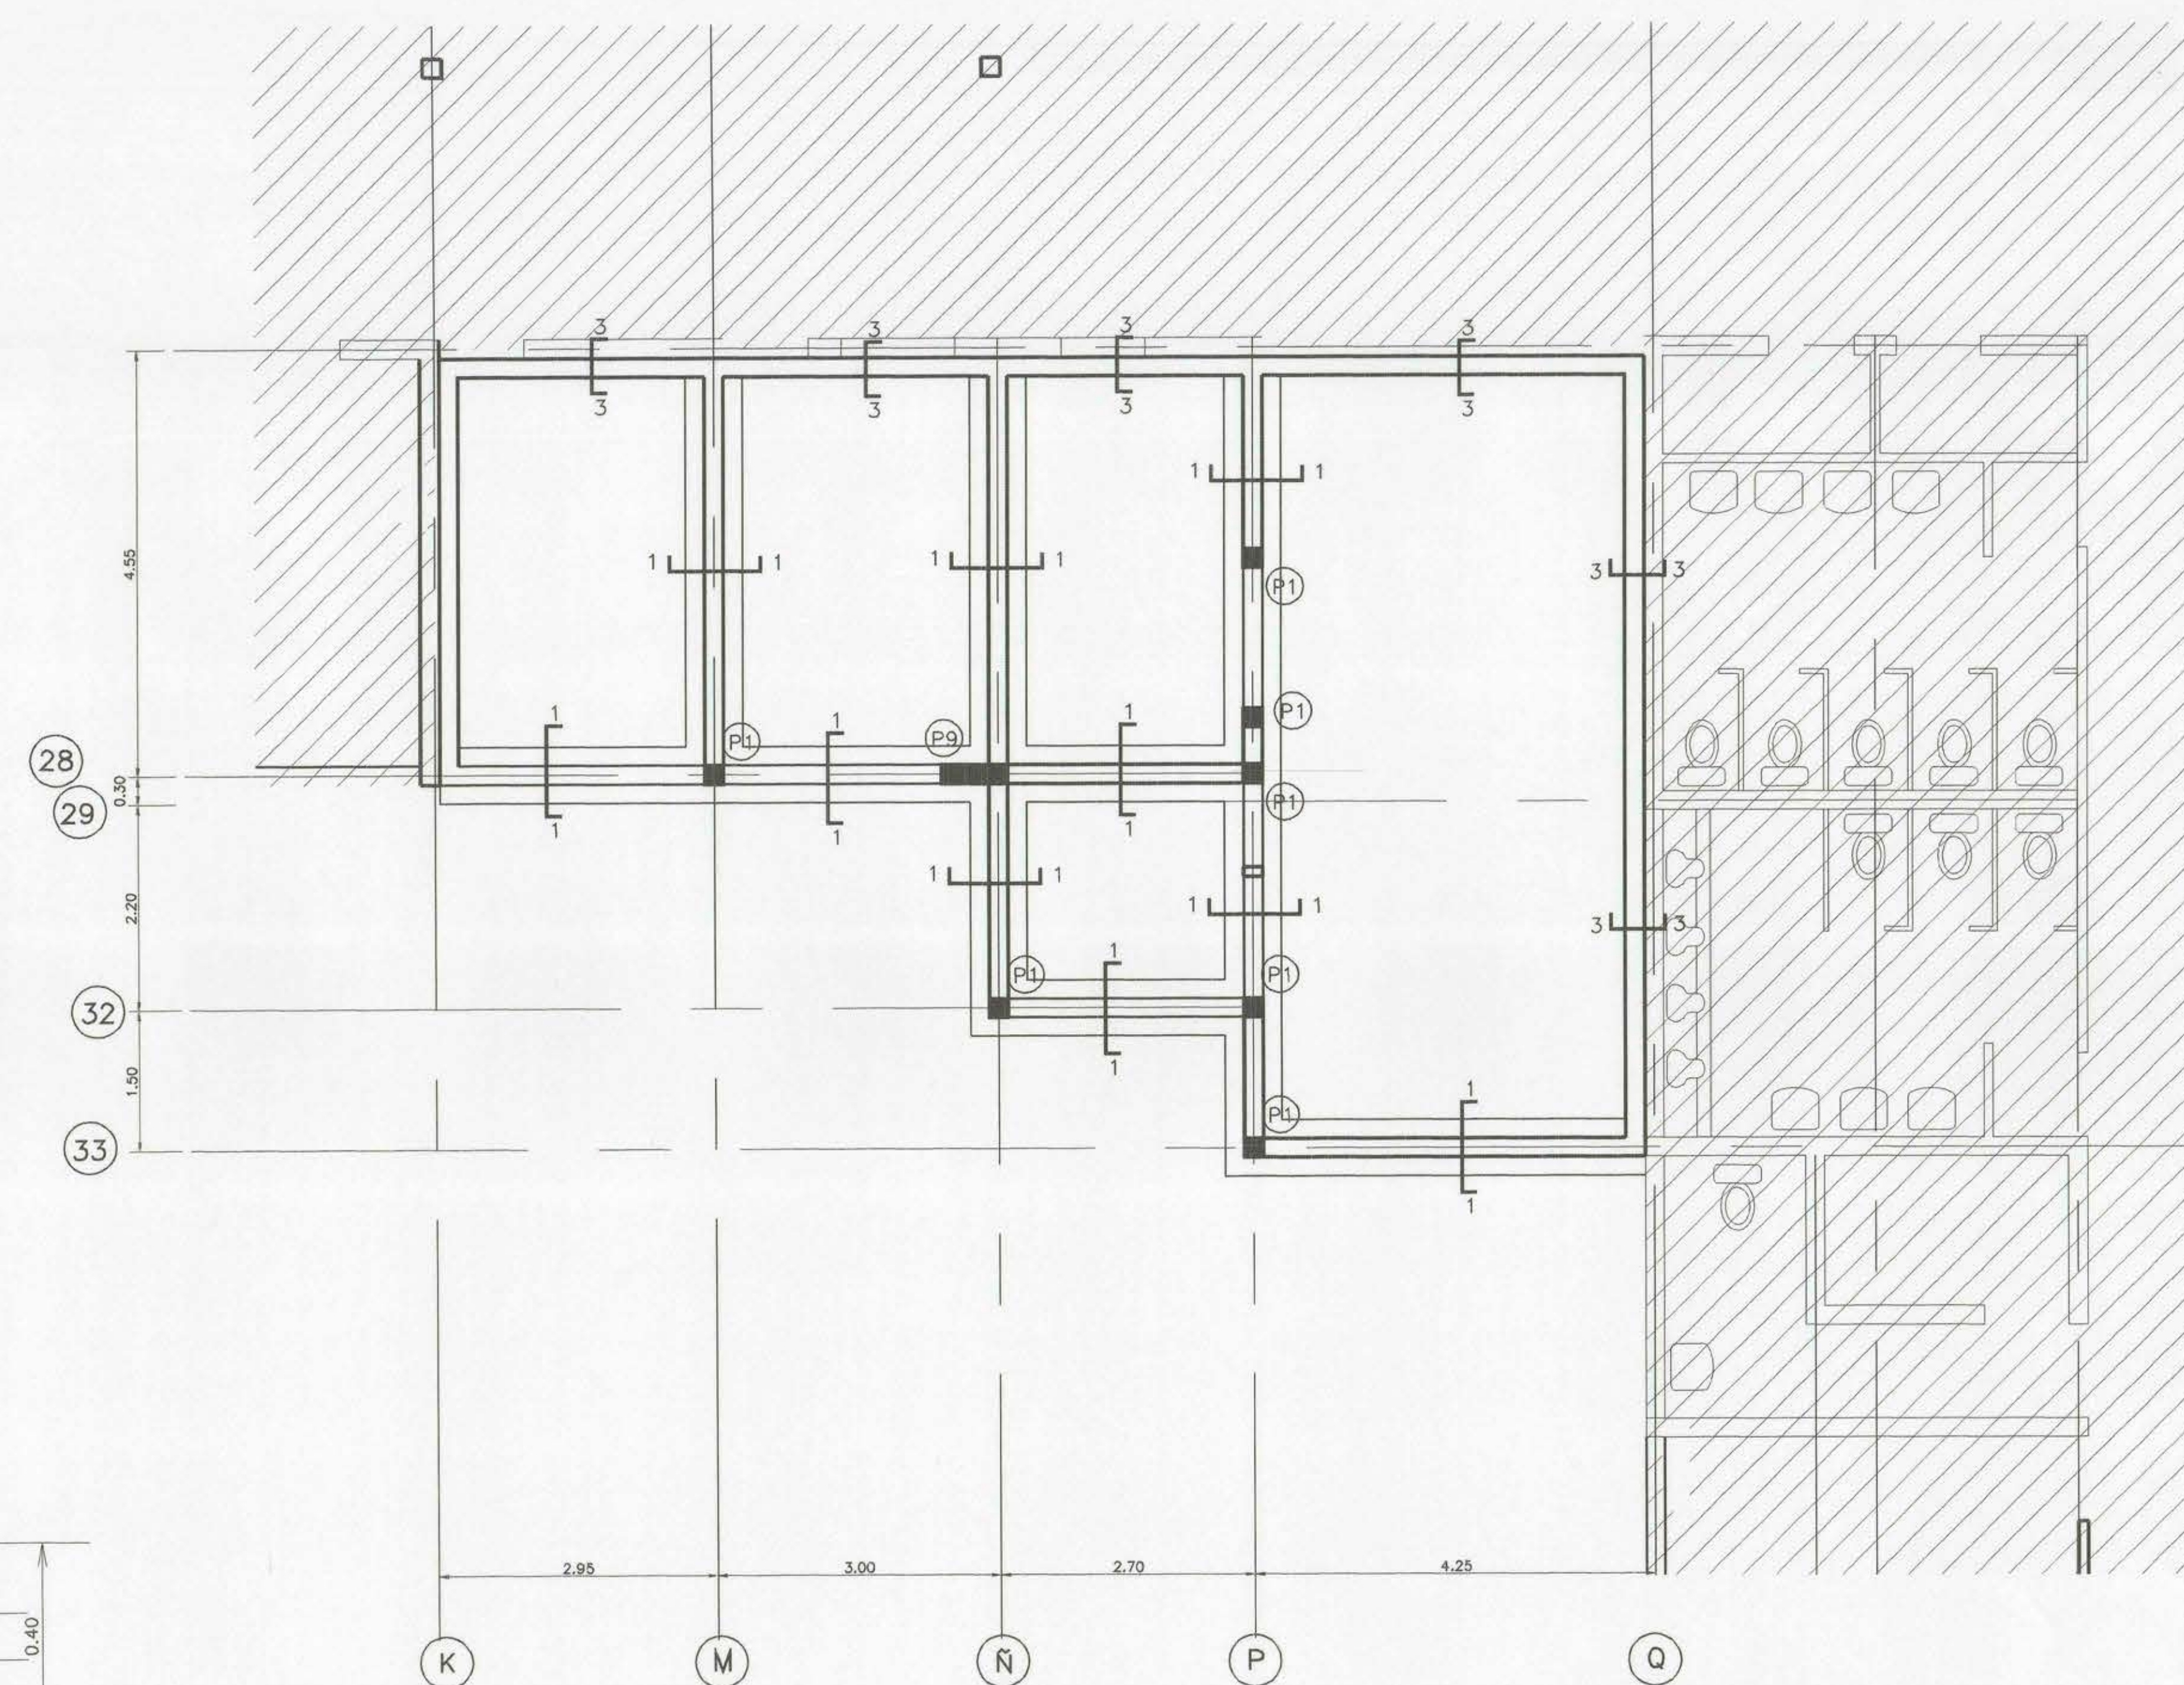
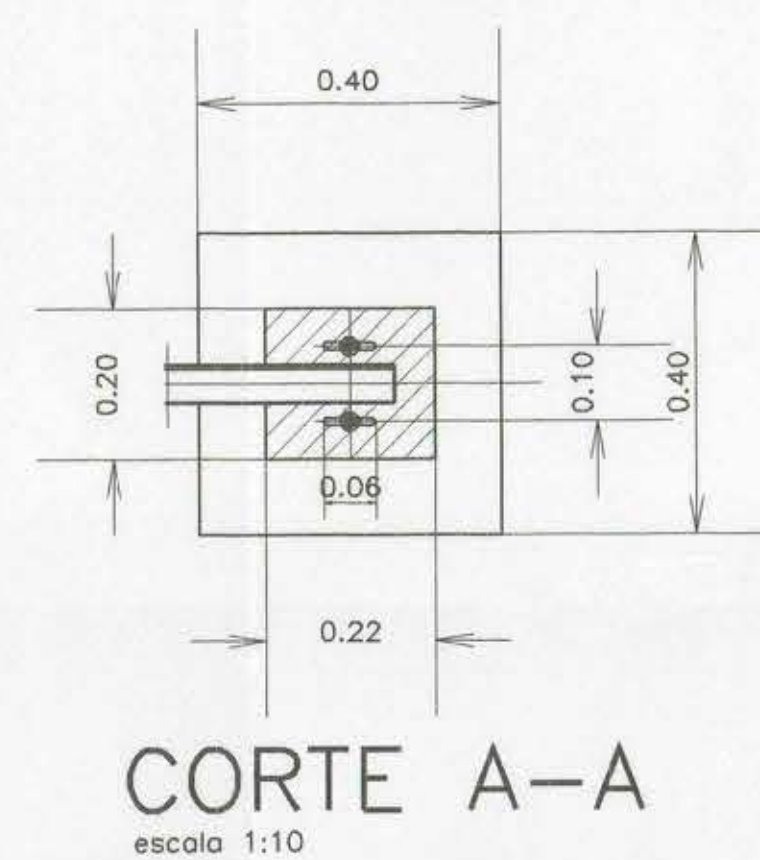
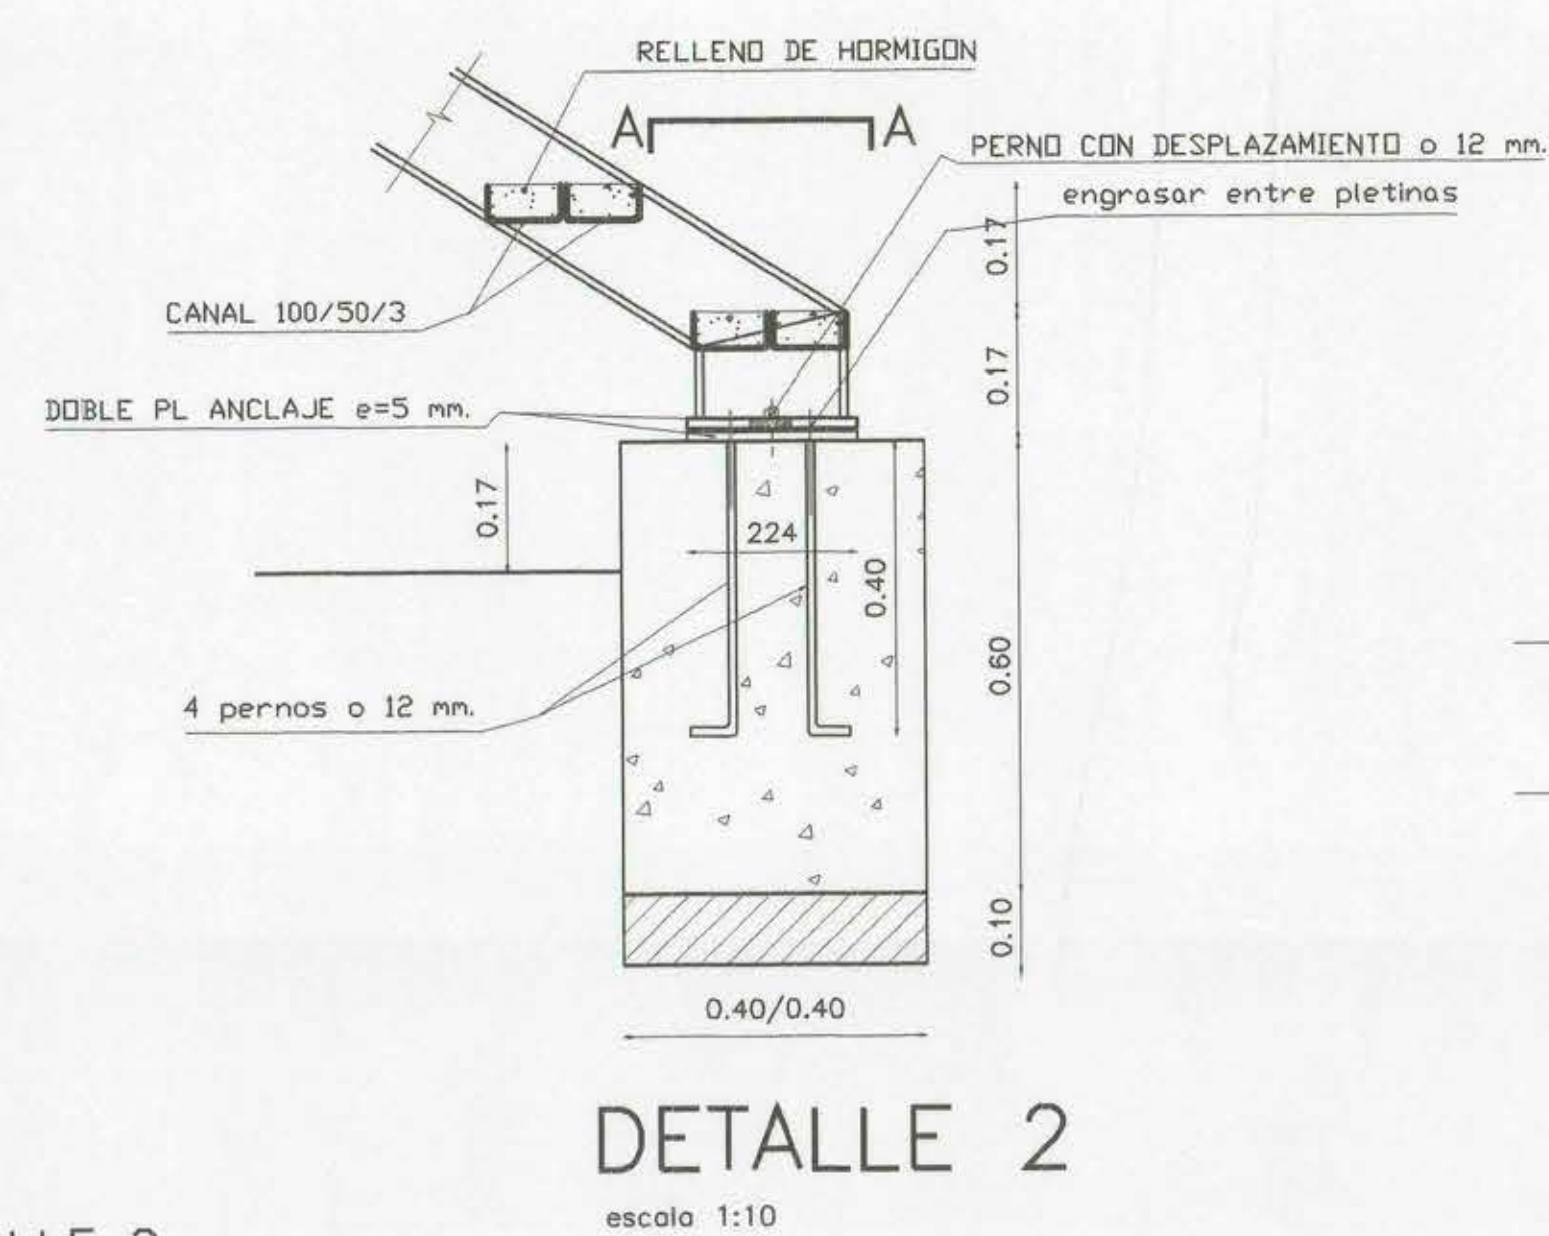


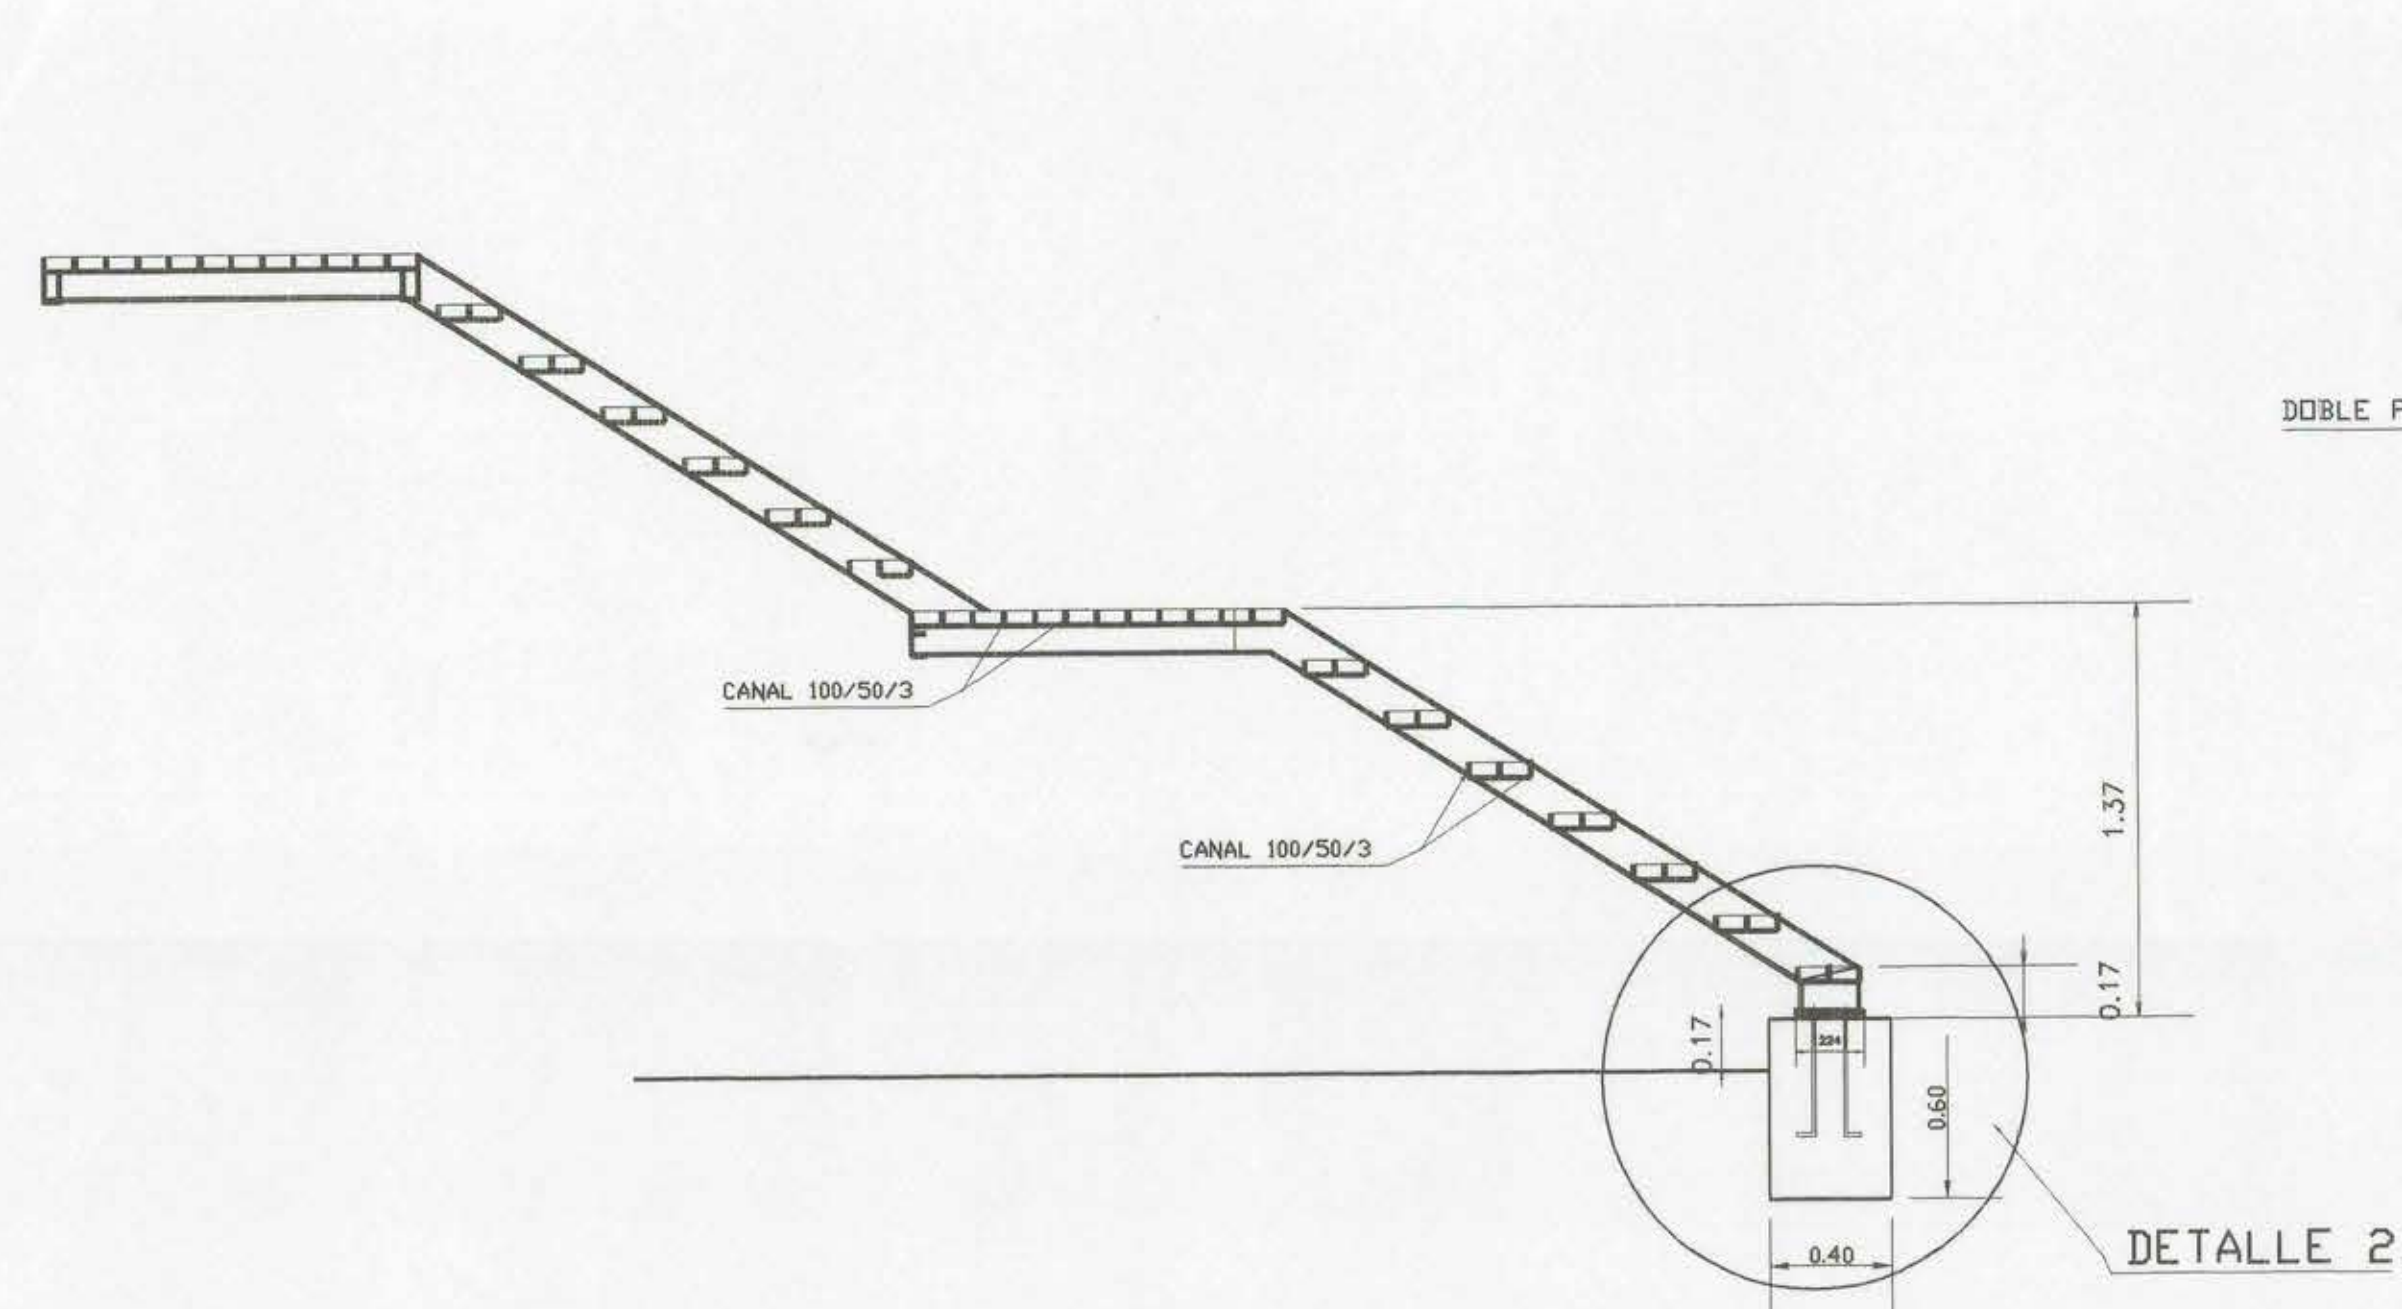

PLANTA ESTRUCTURAS MODULO B
ESCALA 1 : 100

CORTE TIPICO ESCALERA METALICA
escala 1:25

escala 1:50




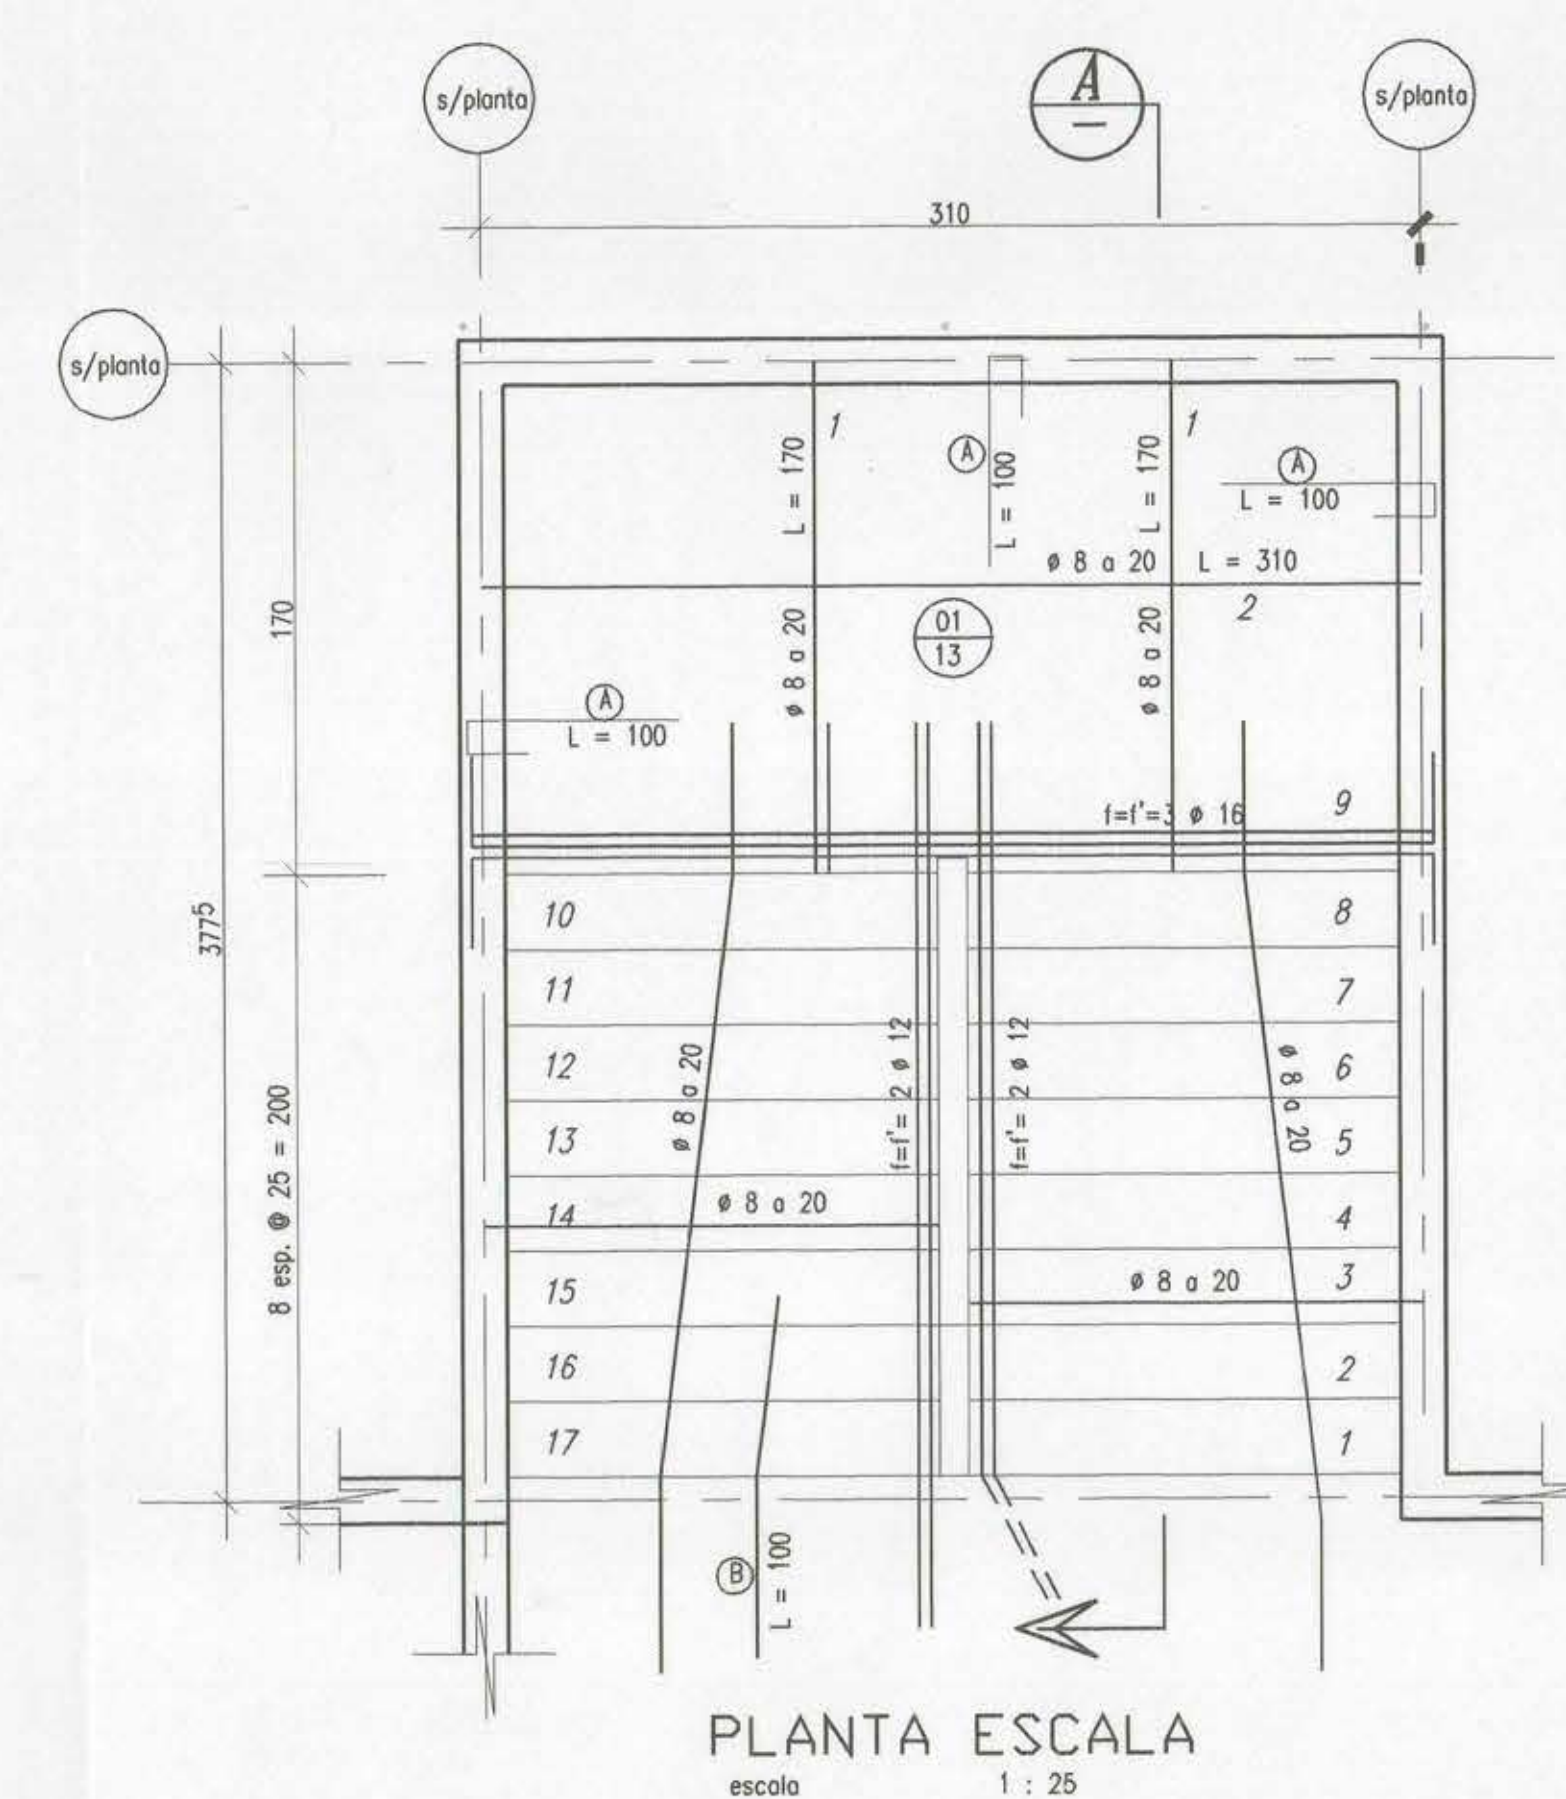


TABLA DE SUPLES	
(A)	f' = 8 o 20
(B)	f' = 8 o 15

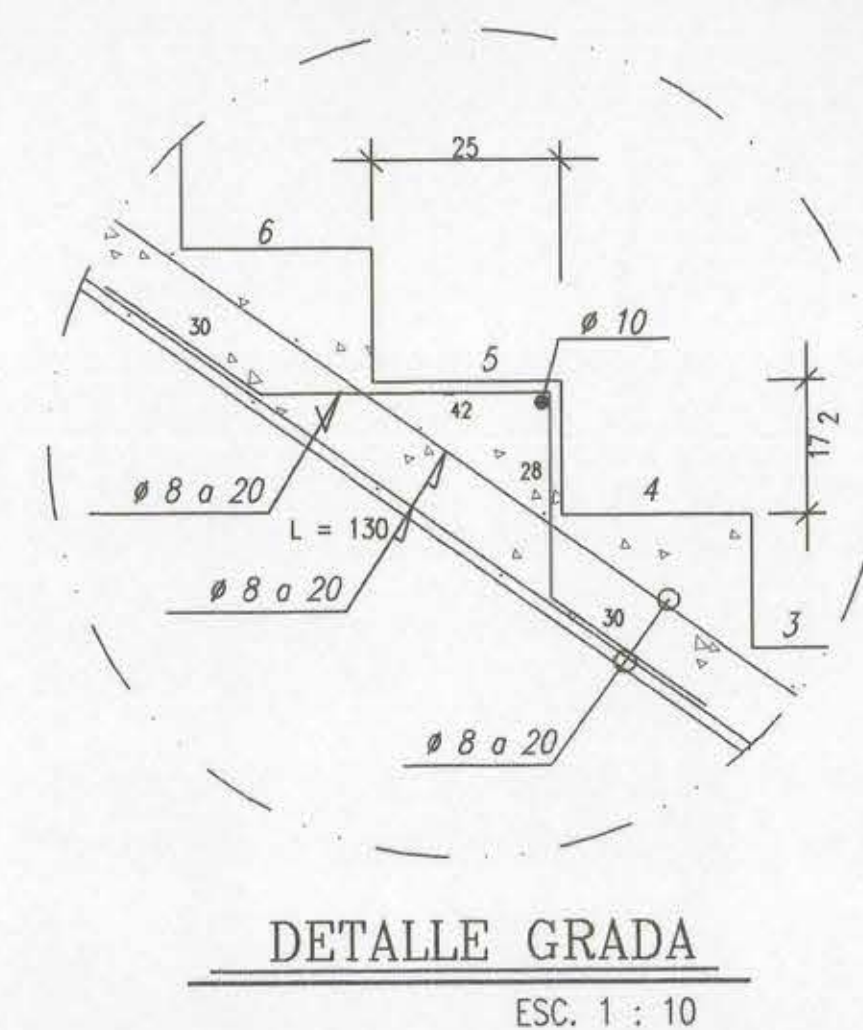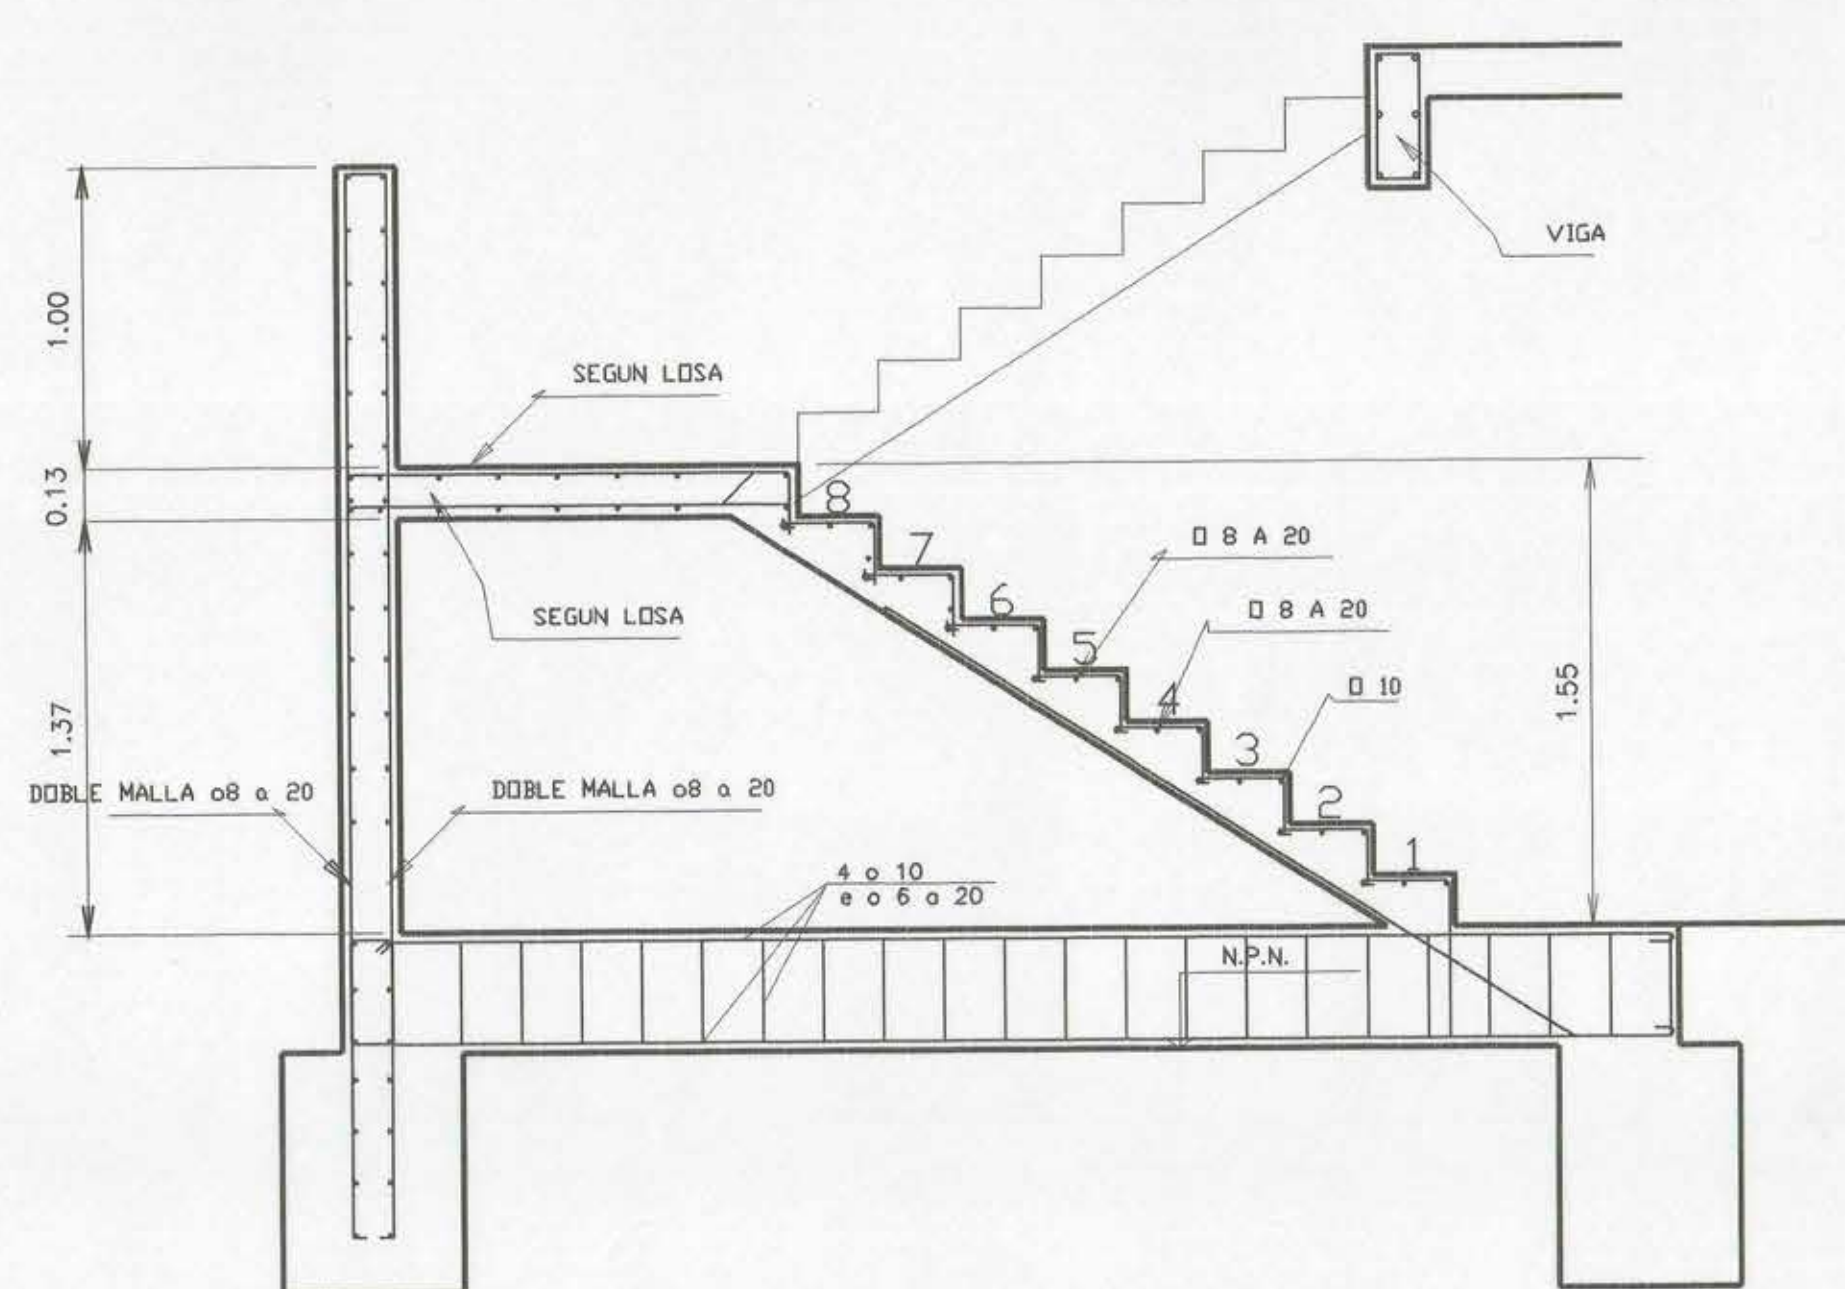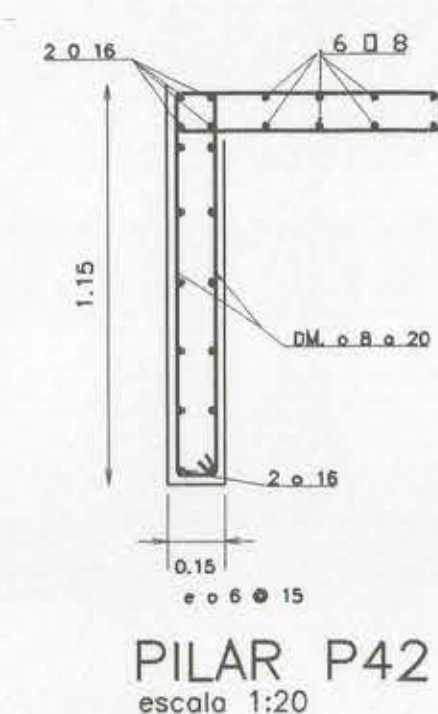

MOP		DIRECCION DE ARQUITECTURA	
REGION VI REGION		OFICINA REGIONAL VI REGION	
PROVINCIA COLCHAGUA	COMUNA SAN FERNANDO	CONTENIDO PLANTA FUNDACIONES	
ARQUITECTO REGIONAL OSCAR E. NOVOA VARGAS	ARQUITECTO PATROCINANTE FRANCISCO HERNANDEZ DIAZ	DIBUJO A.S.D. G.S.P.	FECHA CLAVE
DESARROLLO	FORMATO SUPERFICIE	LAMINA N	2 DE 6
ESCALA	TUBO N° 272	OBSERVACIONES	