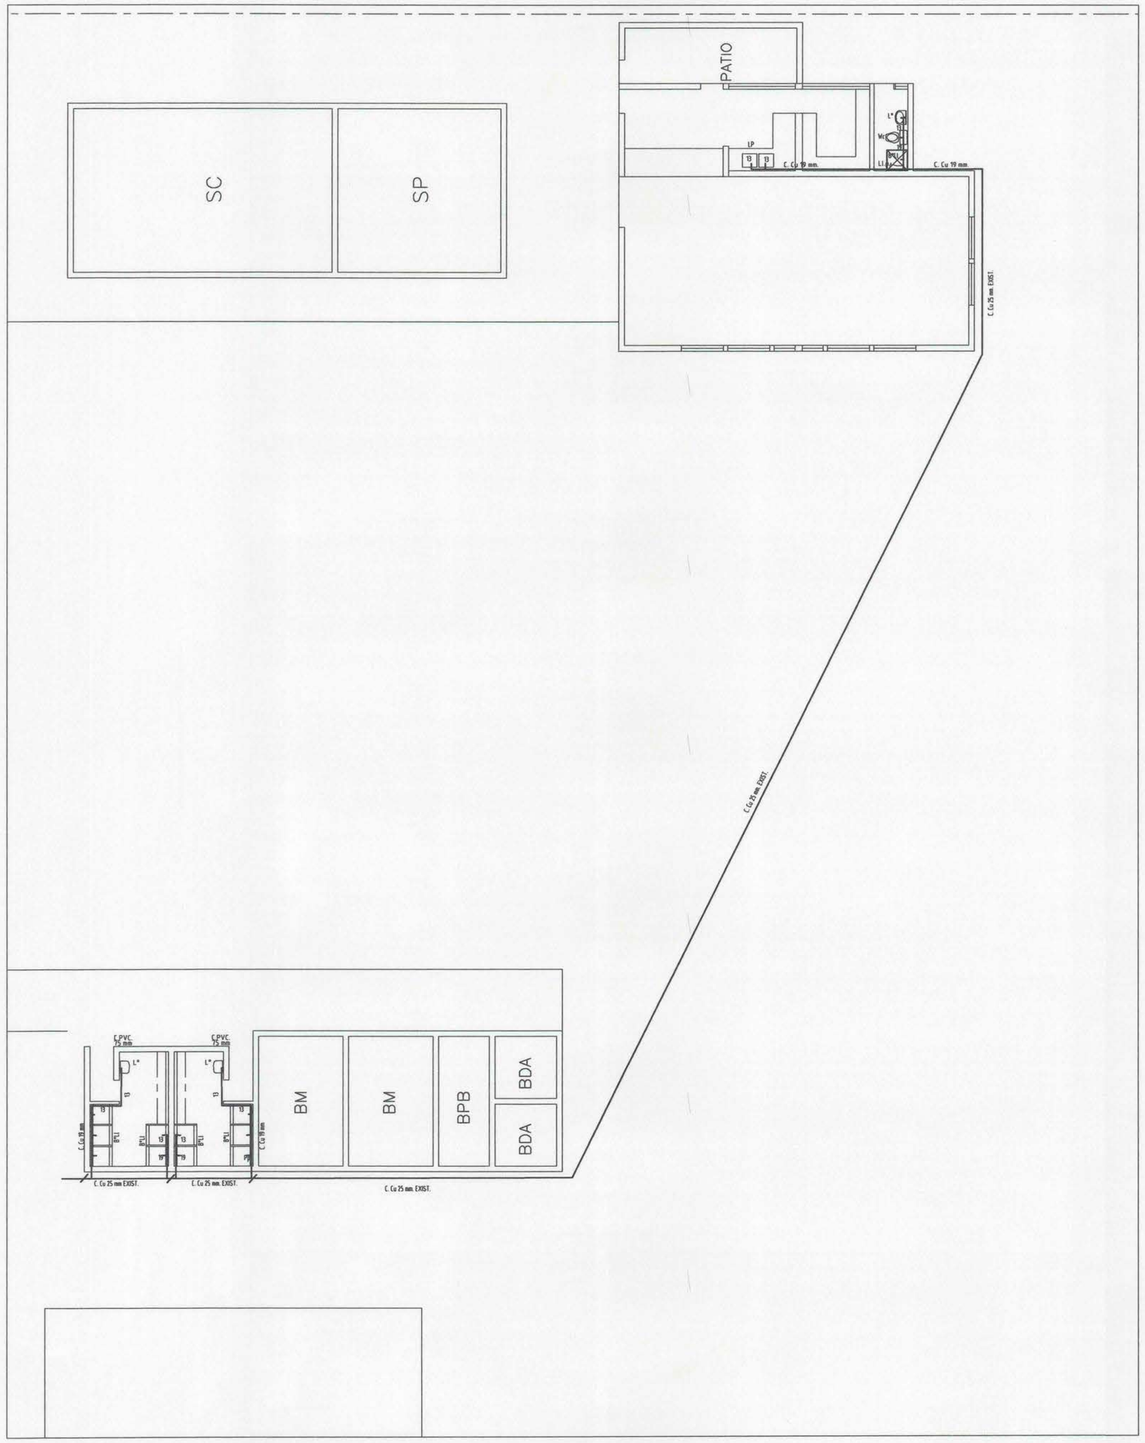

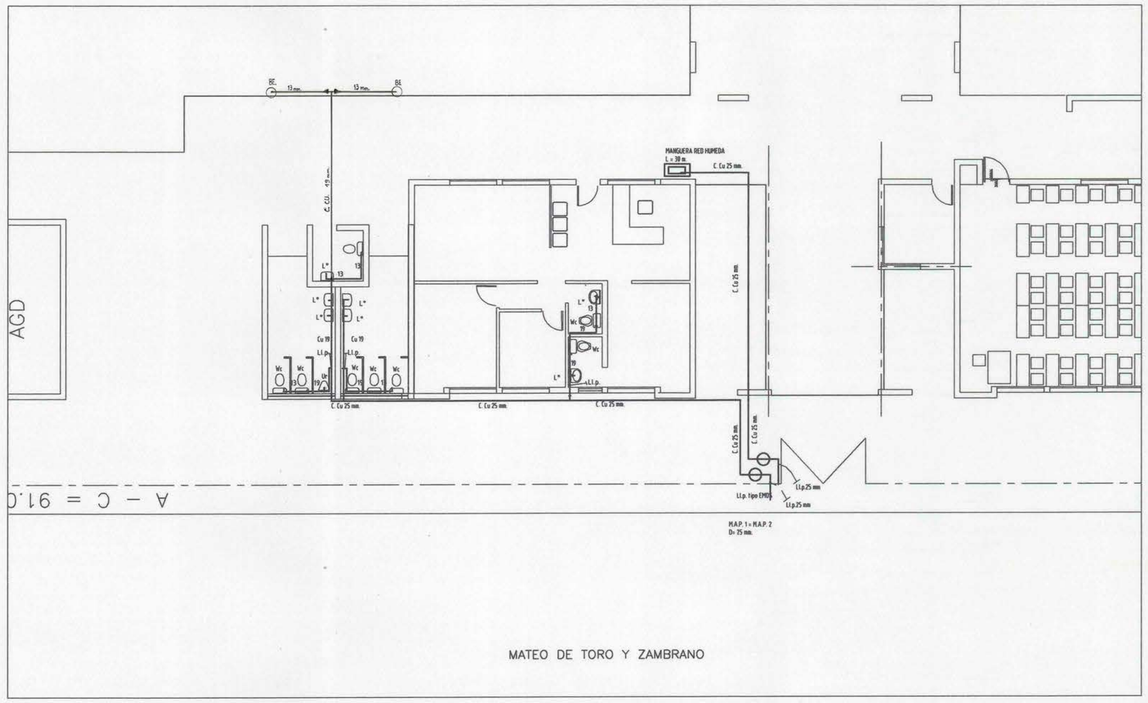

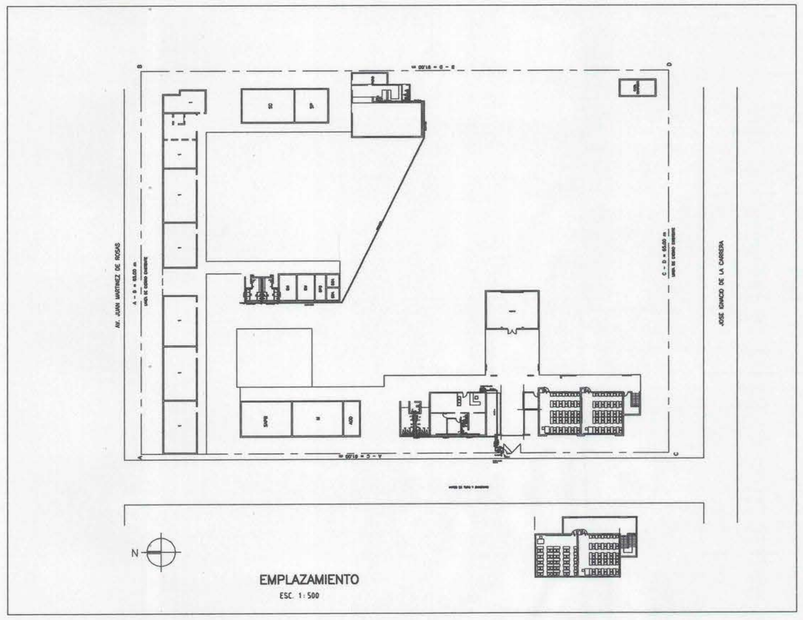

EMPLAZAMIENTO
ESC. 1 : 500

REVISIONES										
									FECHA	NOMBRE
								PROY		
								DIB		
								REV		
								APROB		
	X									
	REV. No.	FECHA	DESCRIPCION	DIB	REV	APROB	APROB			

MOP

DIRECCION DE ARQUITECTURA
OFICINA REGIONAL VI REGION

REGION VI REGION	OBRA COLEGIO PATRICIO MEKIS
PROVINCIA	CONTENIDO PLANTA GENERAL RED AGUA POTABLE
COMUNA	
ARQUITECTO REGIONAL OSCAR E. NOVOA VARGAS	DIBUJO / FECHA / CLAVE I / FORMATO / SUPERFICIE / OBSERVACIONES
AROTO. JEFE U. PROYECTOS FRANCISCO HERNANDEZ D	
ARQUITECTO COLABORADOR	LAMINA N° DE
ESCALA 1 : 100 – S.I.C.	TUBO N°

ARCHIVO	FECHA EDICION	EMISION No.