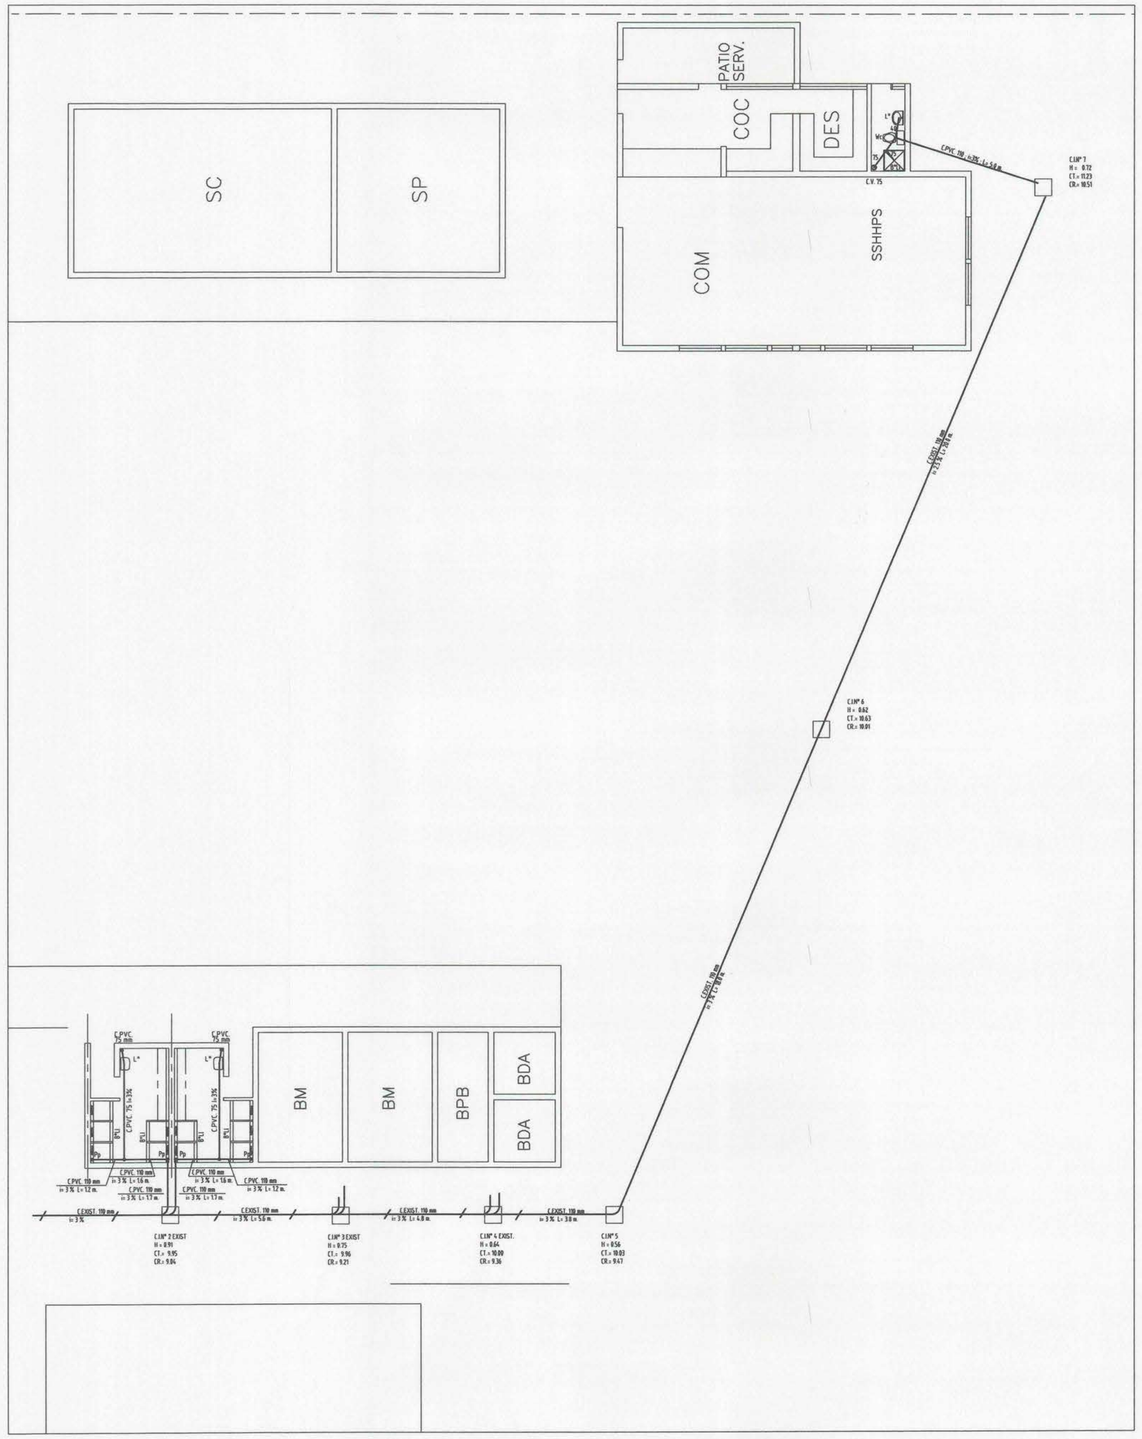

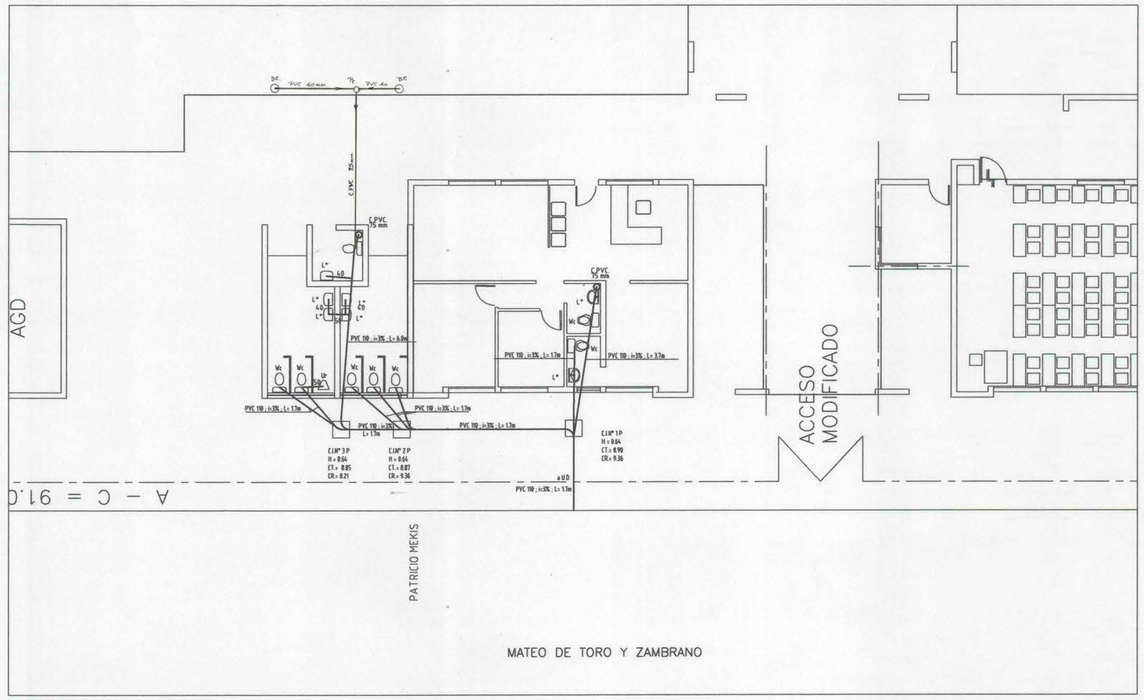

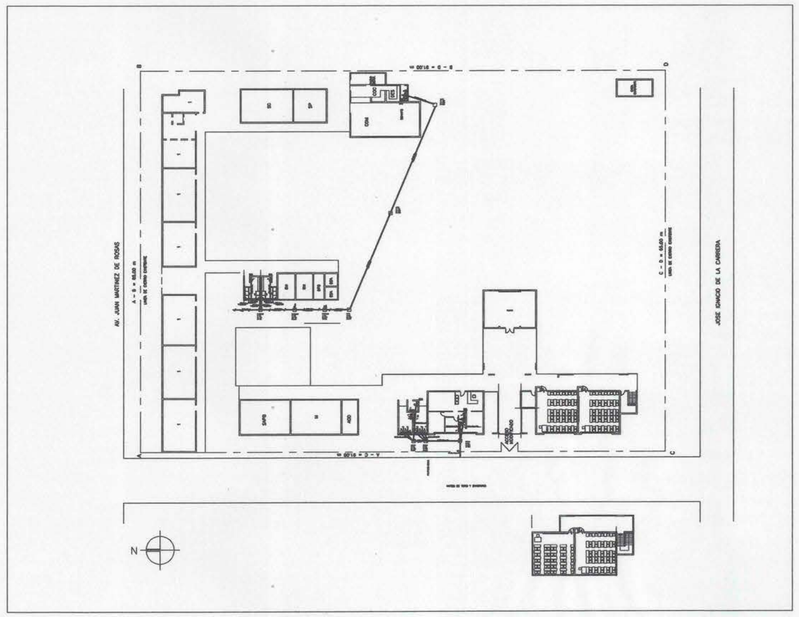

REVISIONES									
								FECHA	NOMBRE
							PROY		
							DIB		
							REV		
							APROB		
	X								
	REV. No.	FECHA	DESCRIPCION	DIB	REV	APROB	APROB		

MOP

DIRECCION DE ARQUITECTURA
OFICINA REGIONAL VI REGION

REGION: VI REGION	OBRA: COLEGIO PATRICIO MEKIS
PROVINCIA	CONTENIDO: PLANTA GENERAL ALCANTARILLADO
COMUNA	
ARQUITECTO REGIONAL: OSCAR E. NOVOA VARGAS	DIBUJO
ARQTO. JEFE U. PROYECTOS: FRANCISCO HERNANDEZ D	FECHA / CLAVE: A
	FORMATO / SUPERFICIE
ARQUITECTO COLABORADOR	LAMINA N°
ESCALA: INDICADAS	DE
	TUBO N°

OBSERVACIONES

ARCHIVO	FECHA EDICION	EMISION No.