




FACHADA PONIENTE (1a ETAPA)
ESCALA 1 : 50

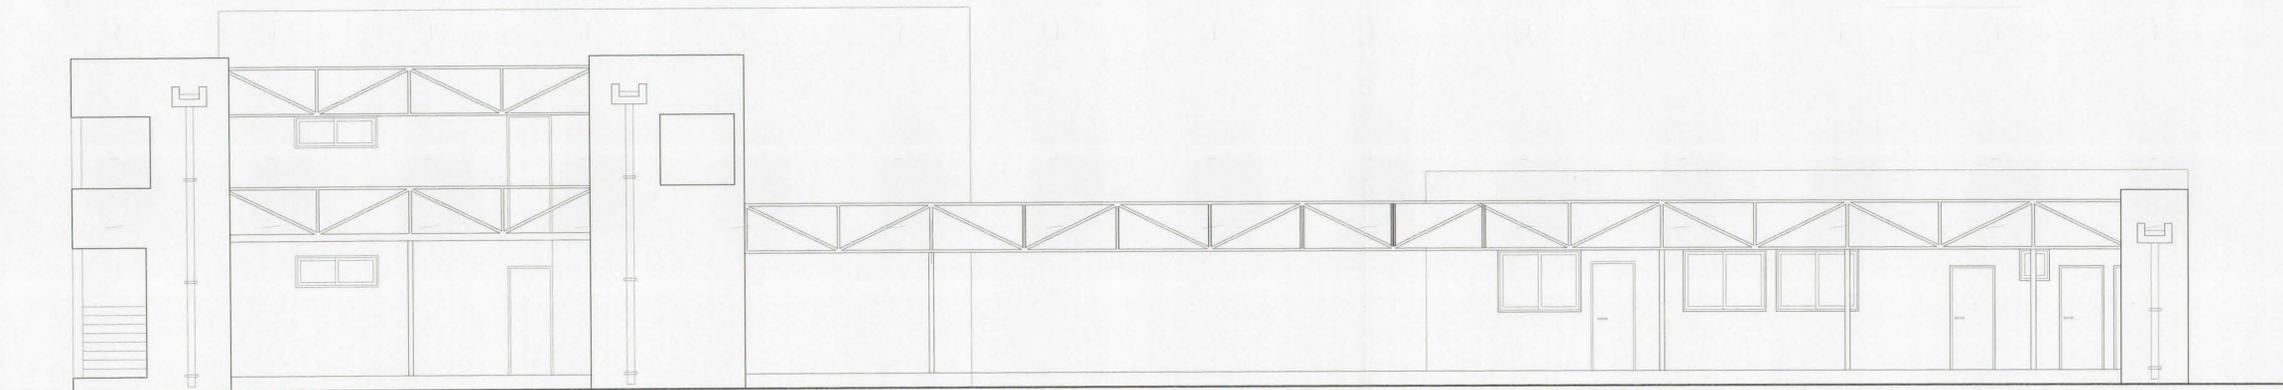

FACHADA ORIENTE (1a ETAPA)
ESCALA 1 : 50

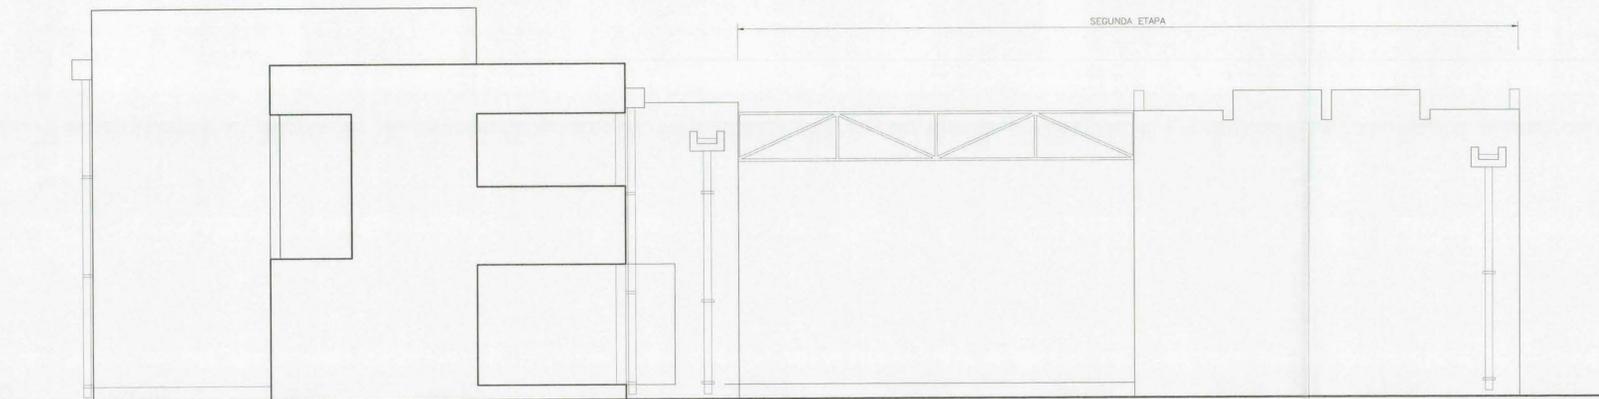

FACHADA SUR (1a Y 2a ETAPA)
ESCALA 1 : 50

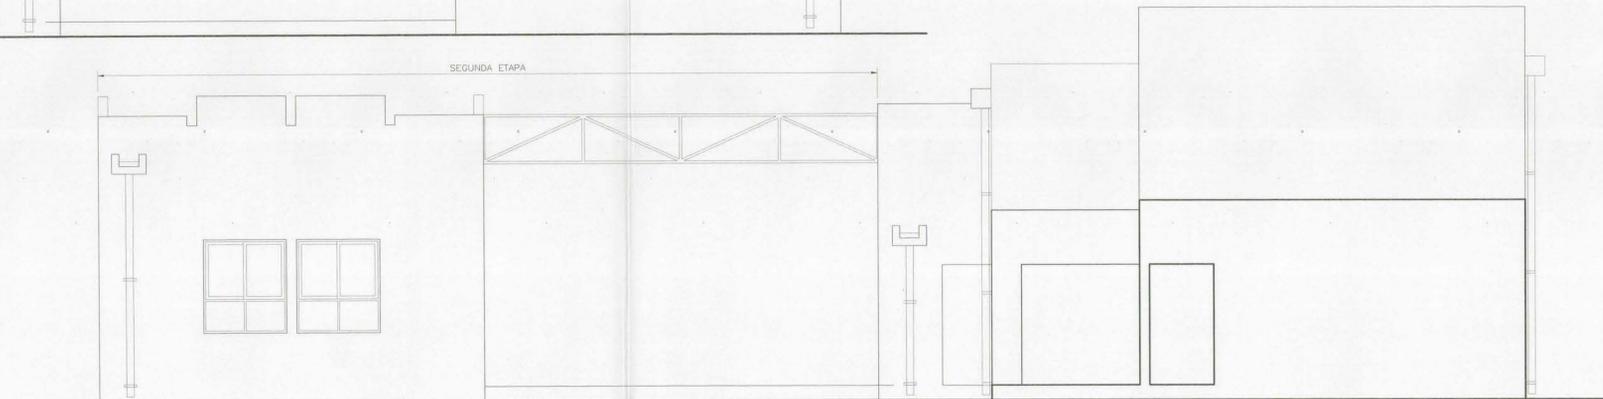

FACHADA NORTE (1a Y 2a ETAPA)
ESCALA 1 : 50

02201

REV. No.	FECHA	DESCRIPCION	DIB	REV	APROB	FECHA	NOMBRE
D	5/ABR/99	EMITIDO PARA CONSTRUCCION	JM	MD			
B	24/MAR/99	EMITIDO PARA PERMISO MUNICIPAL	JM	MD			
A	22/JUN/99	PRIMERA EMISION	JM	MD			

MOP		DIRECCION DE ARQUITECTURA OFICINA REGIONAL VI REGION	
REGION: VI REGION	OBRA: COLEGIO PATRICIO MEKIS		
PROVINCIA: CACHAPOAL	CONTENIDO: ELEVACIONES 1a Y 2a ETAPA		
COMUNA: RANCAGUJA	ARQUITECTO REGIONAL: FRANCISCO HERNANDEZ D.		
ARQUITECTO REGIONAL: OSCAR E. NOVGA VARGAS	DIBUJO: JORGE MESIAS		
ARQUITECTO COLABORADOR: REBE CORVALAN	FECHA: A		
MATIAS DZIEKONSKI	FORMATO: AD		
ESCALA: INDICADAS	LAMINA N°: 3 DE 7		
	TUBO: N°		