




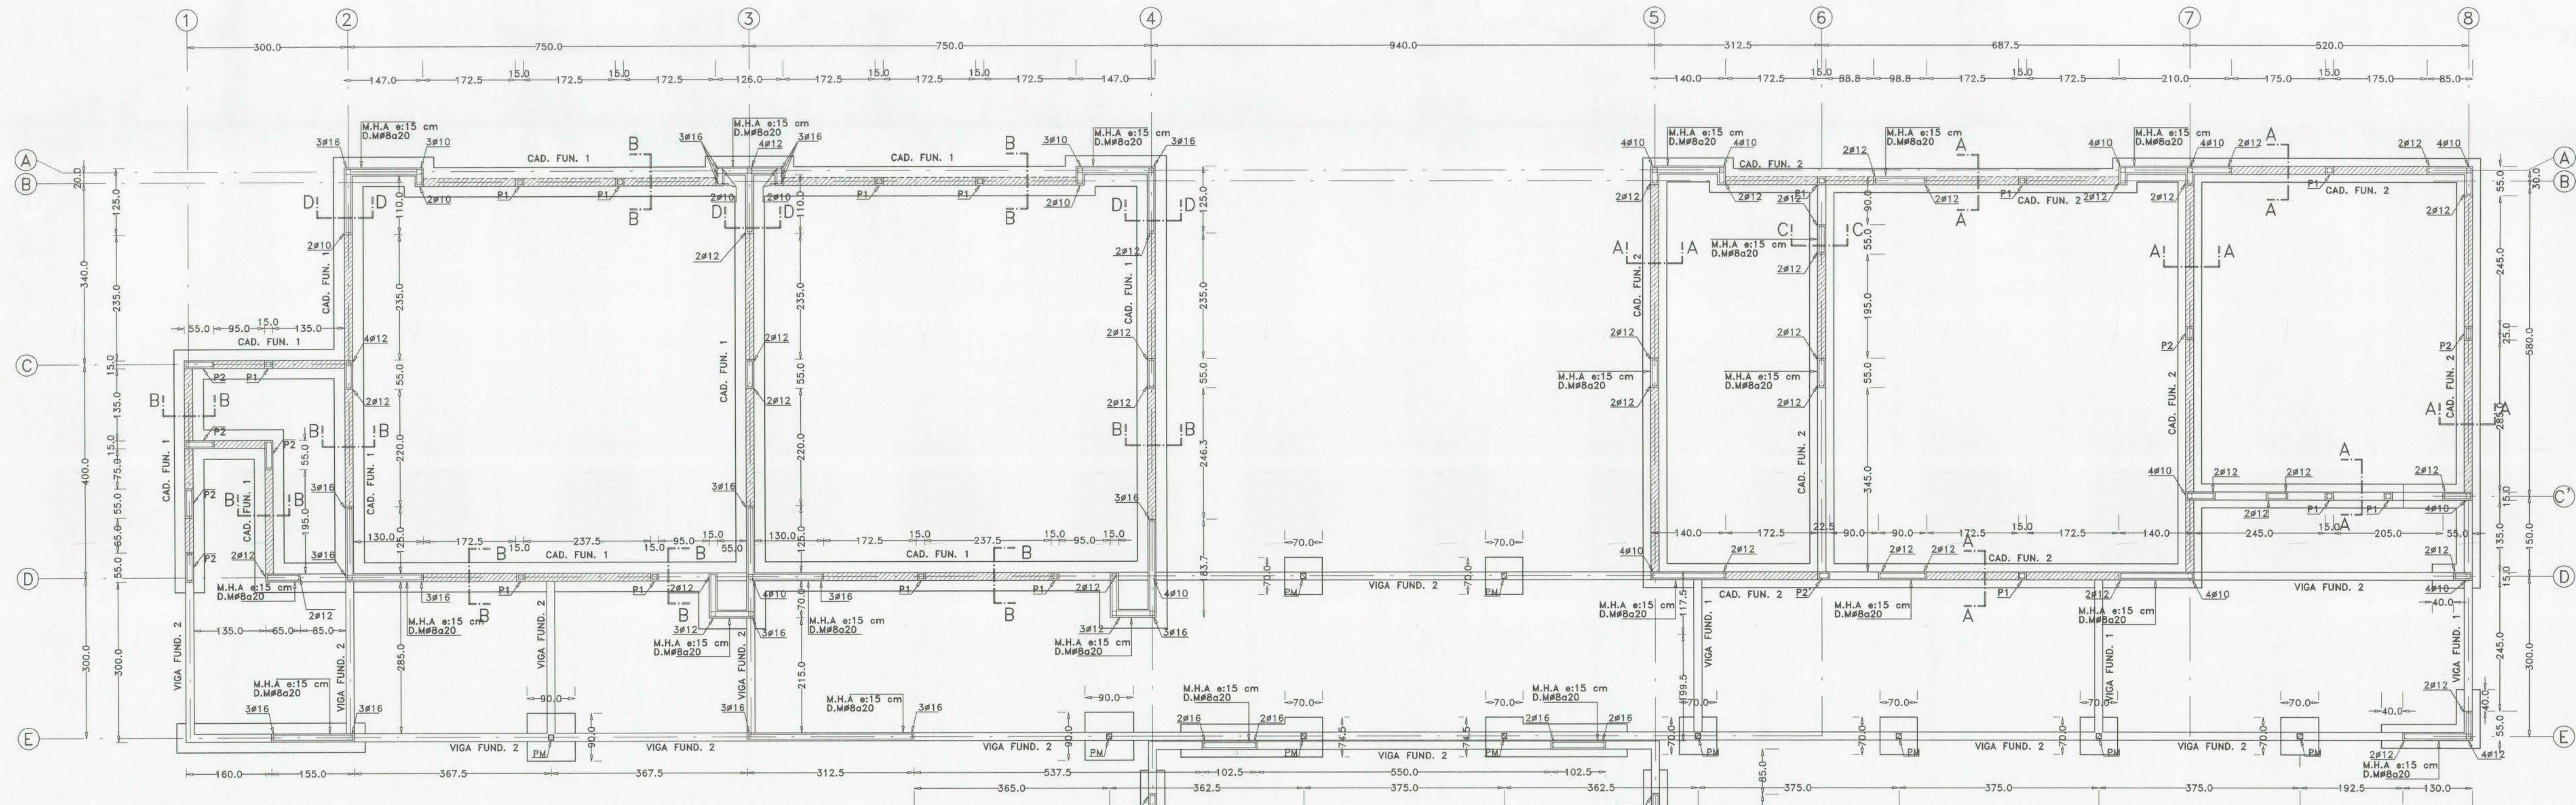


PLANTA FUNDACIONES ESC. 1/50

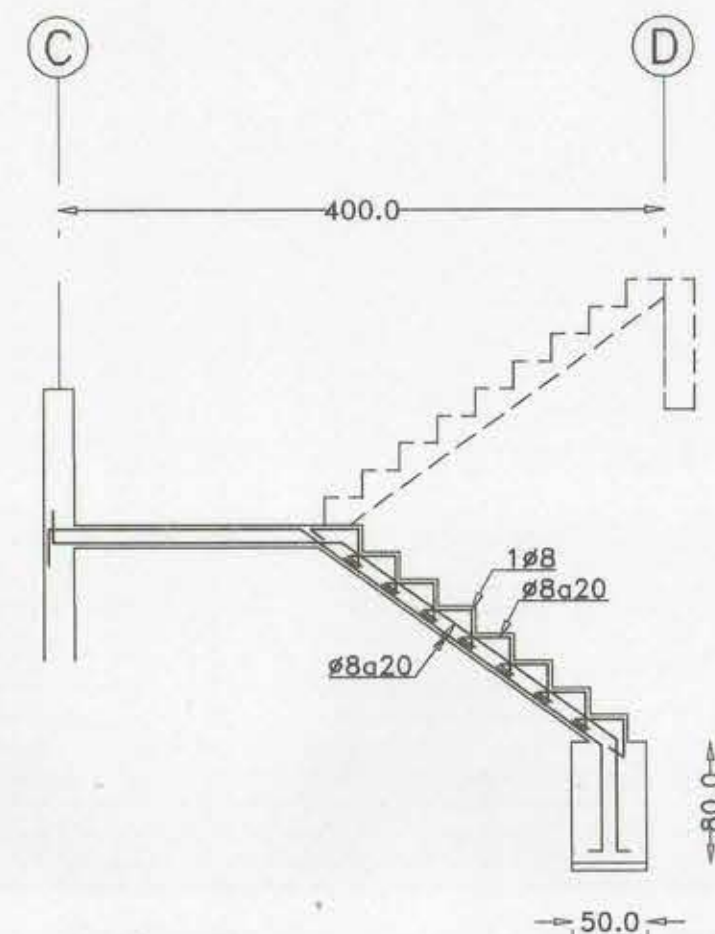





CORTE 1-1
ESC. 1/50

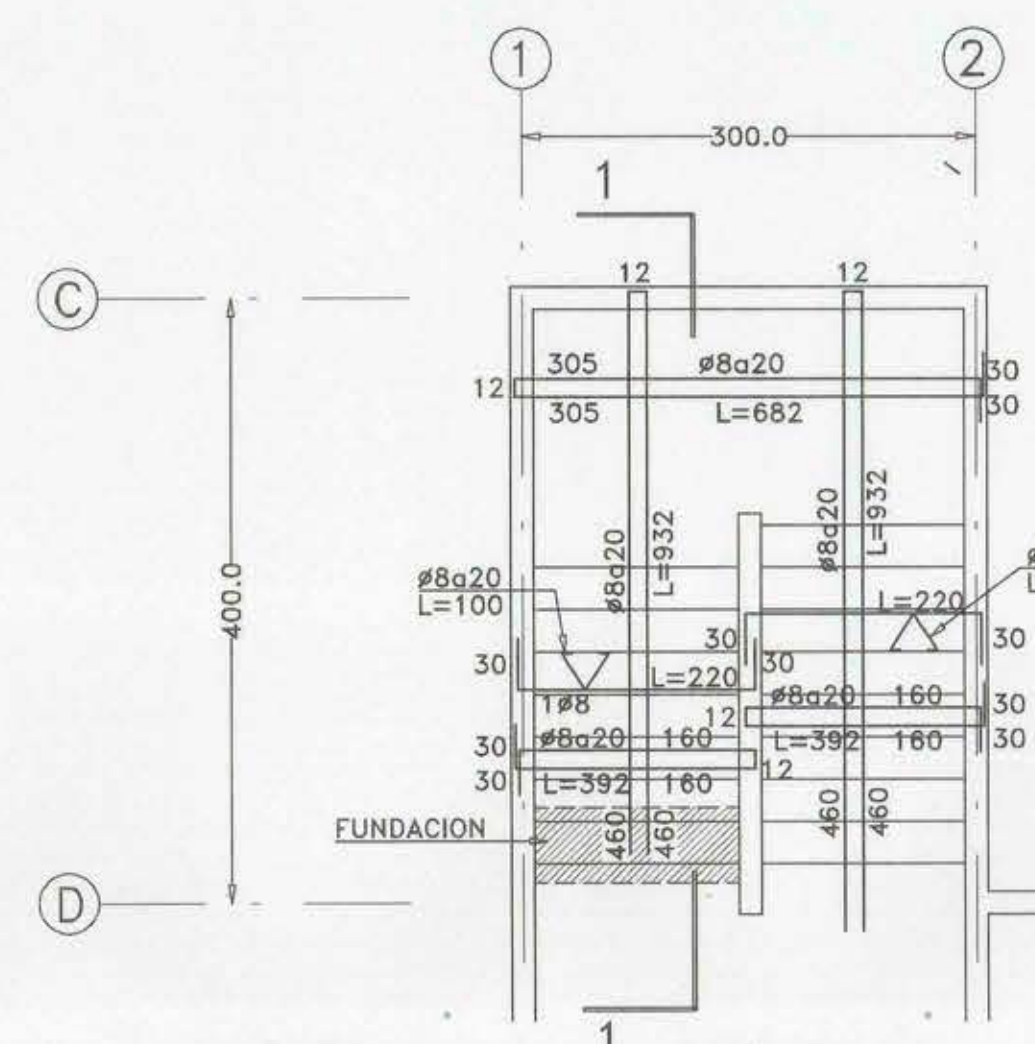

PLANTA EST. ESCALERA
ESC. 1/50

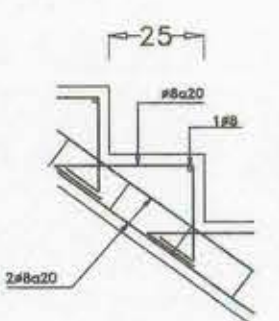

DET. FUND. TIPO
ESC. 1/20

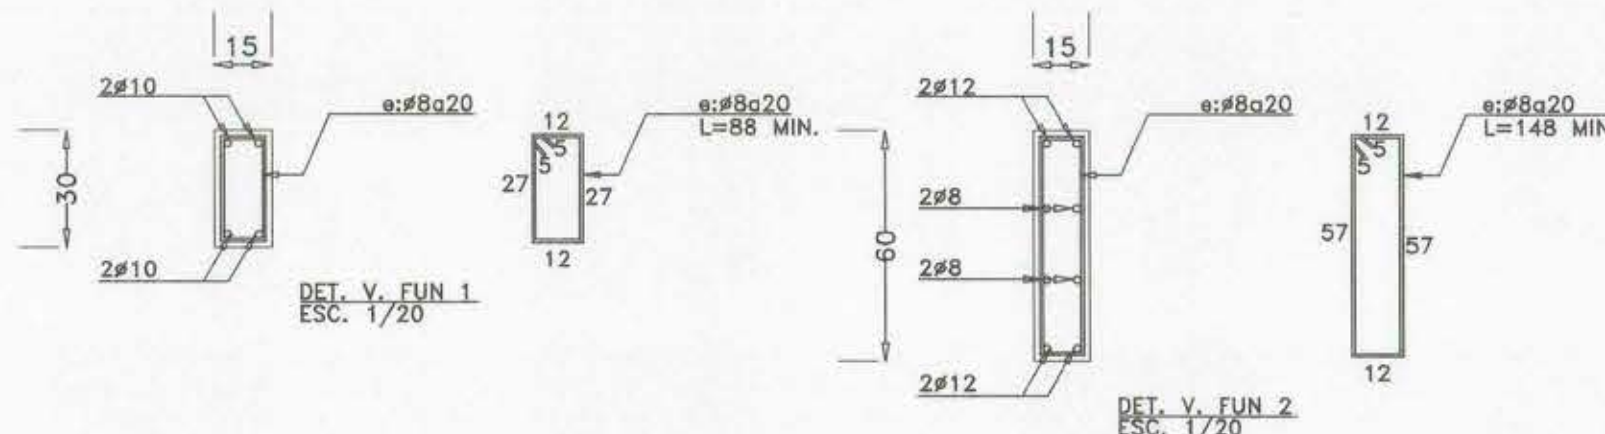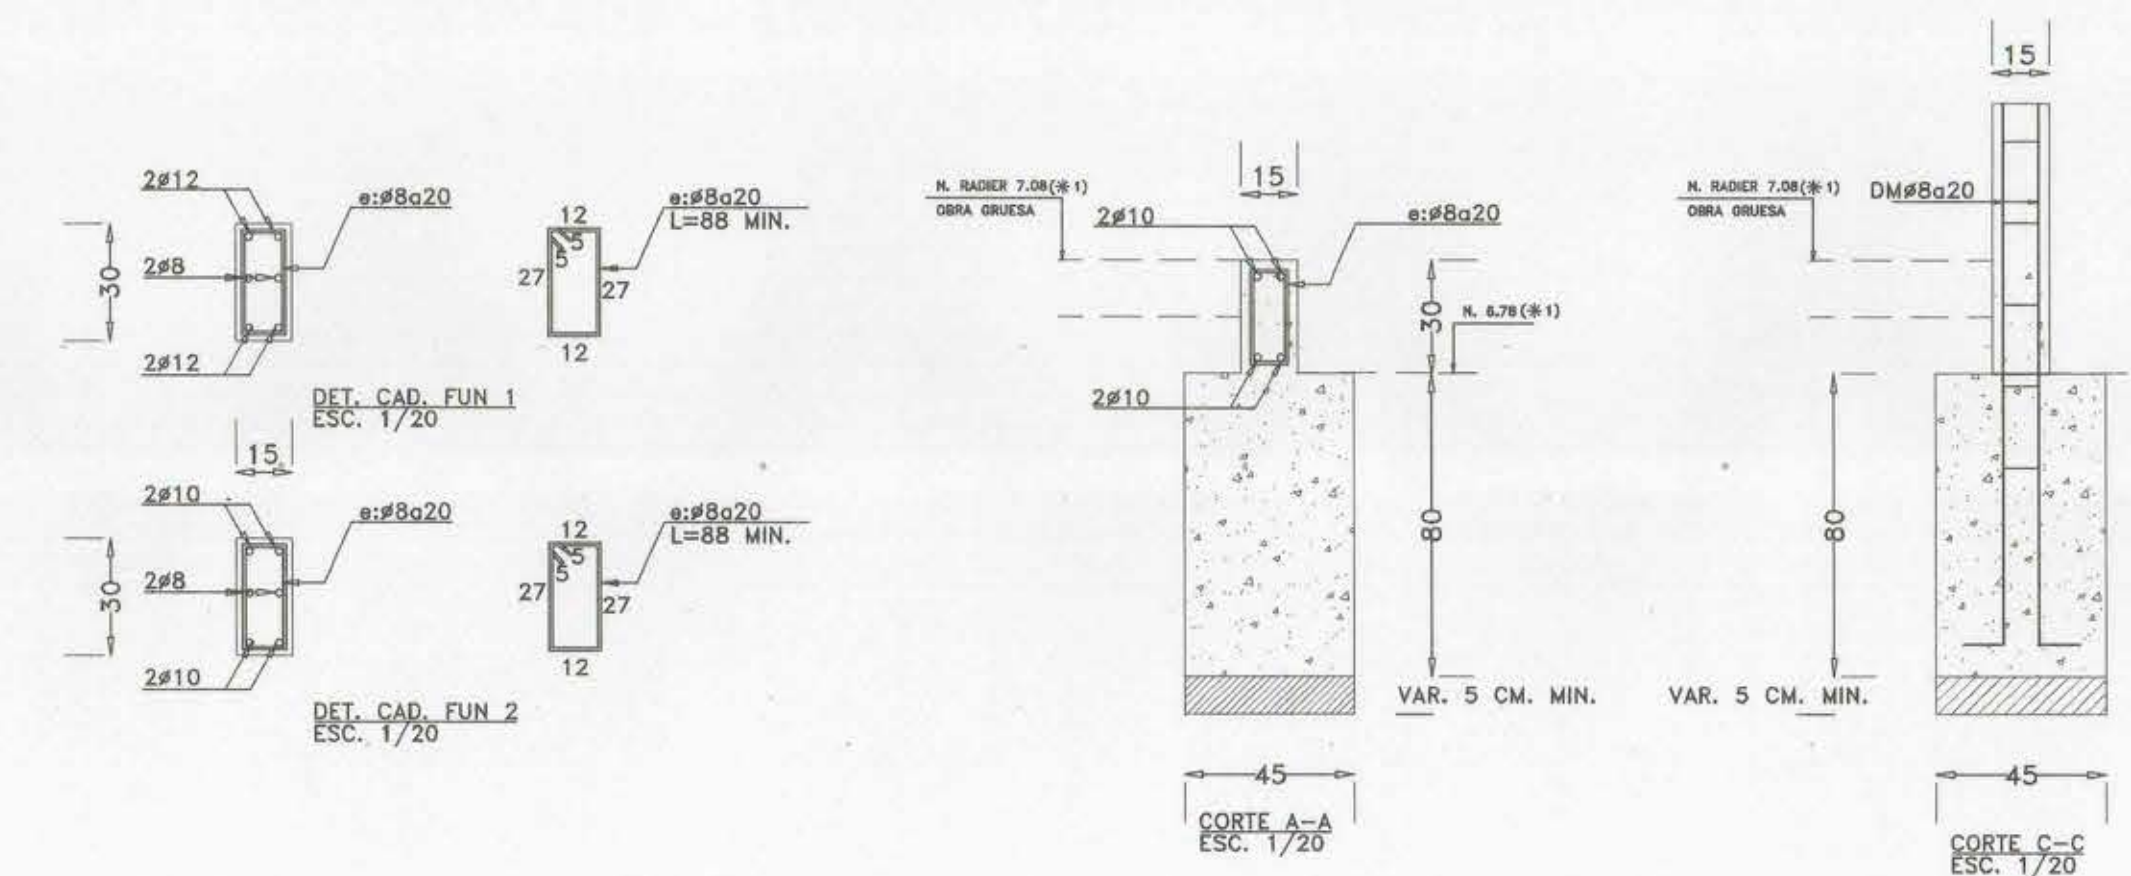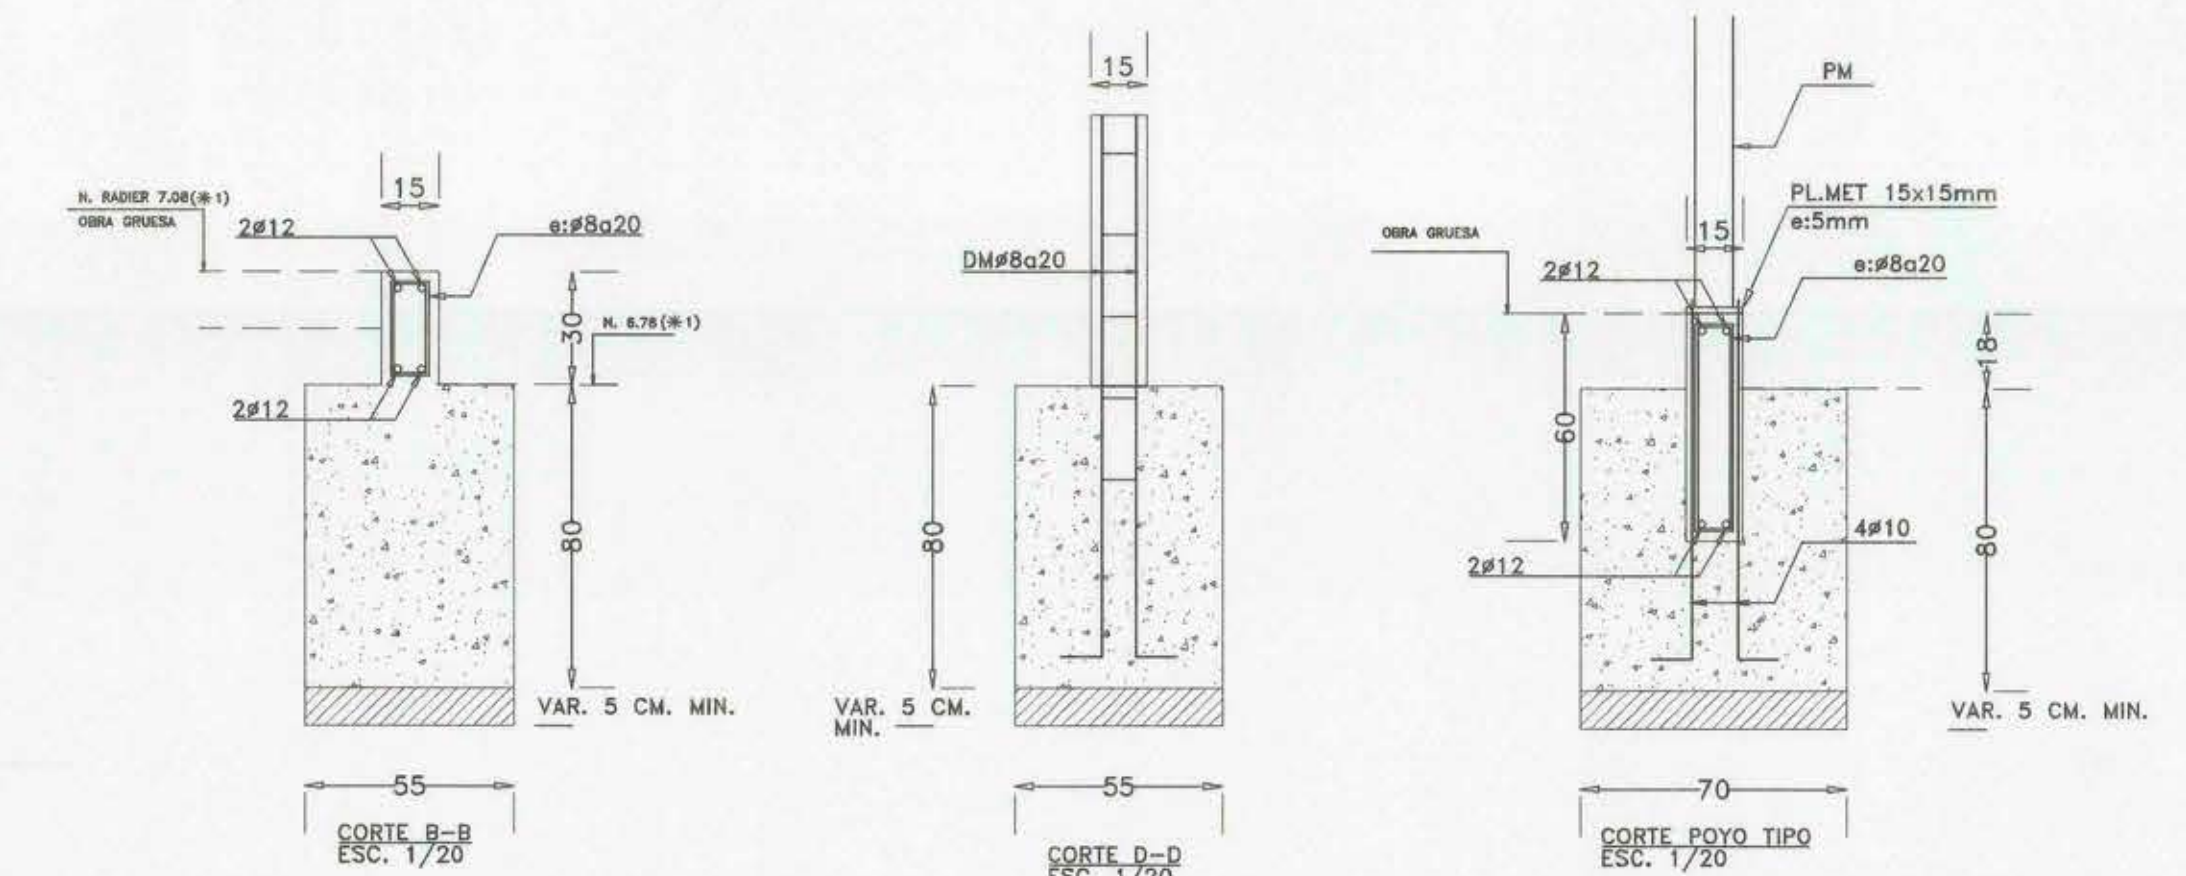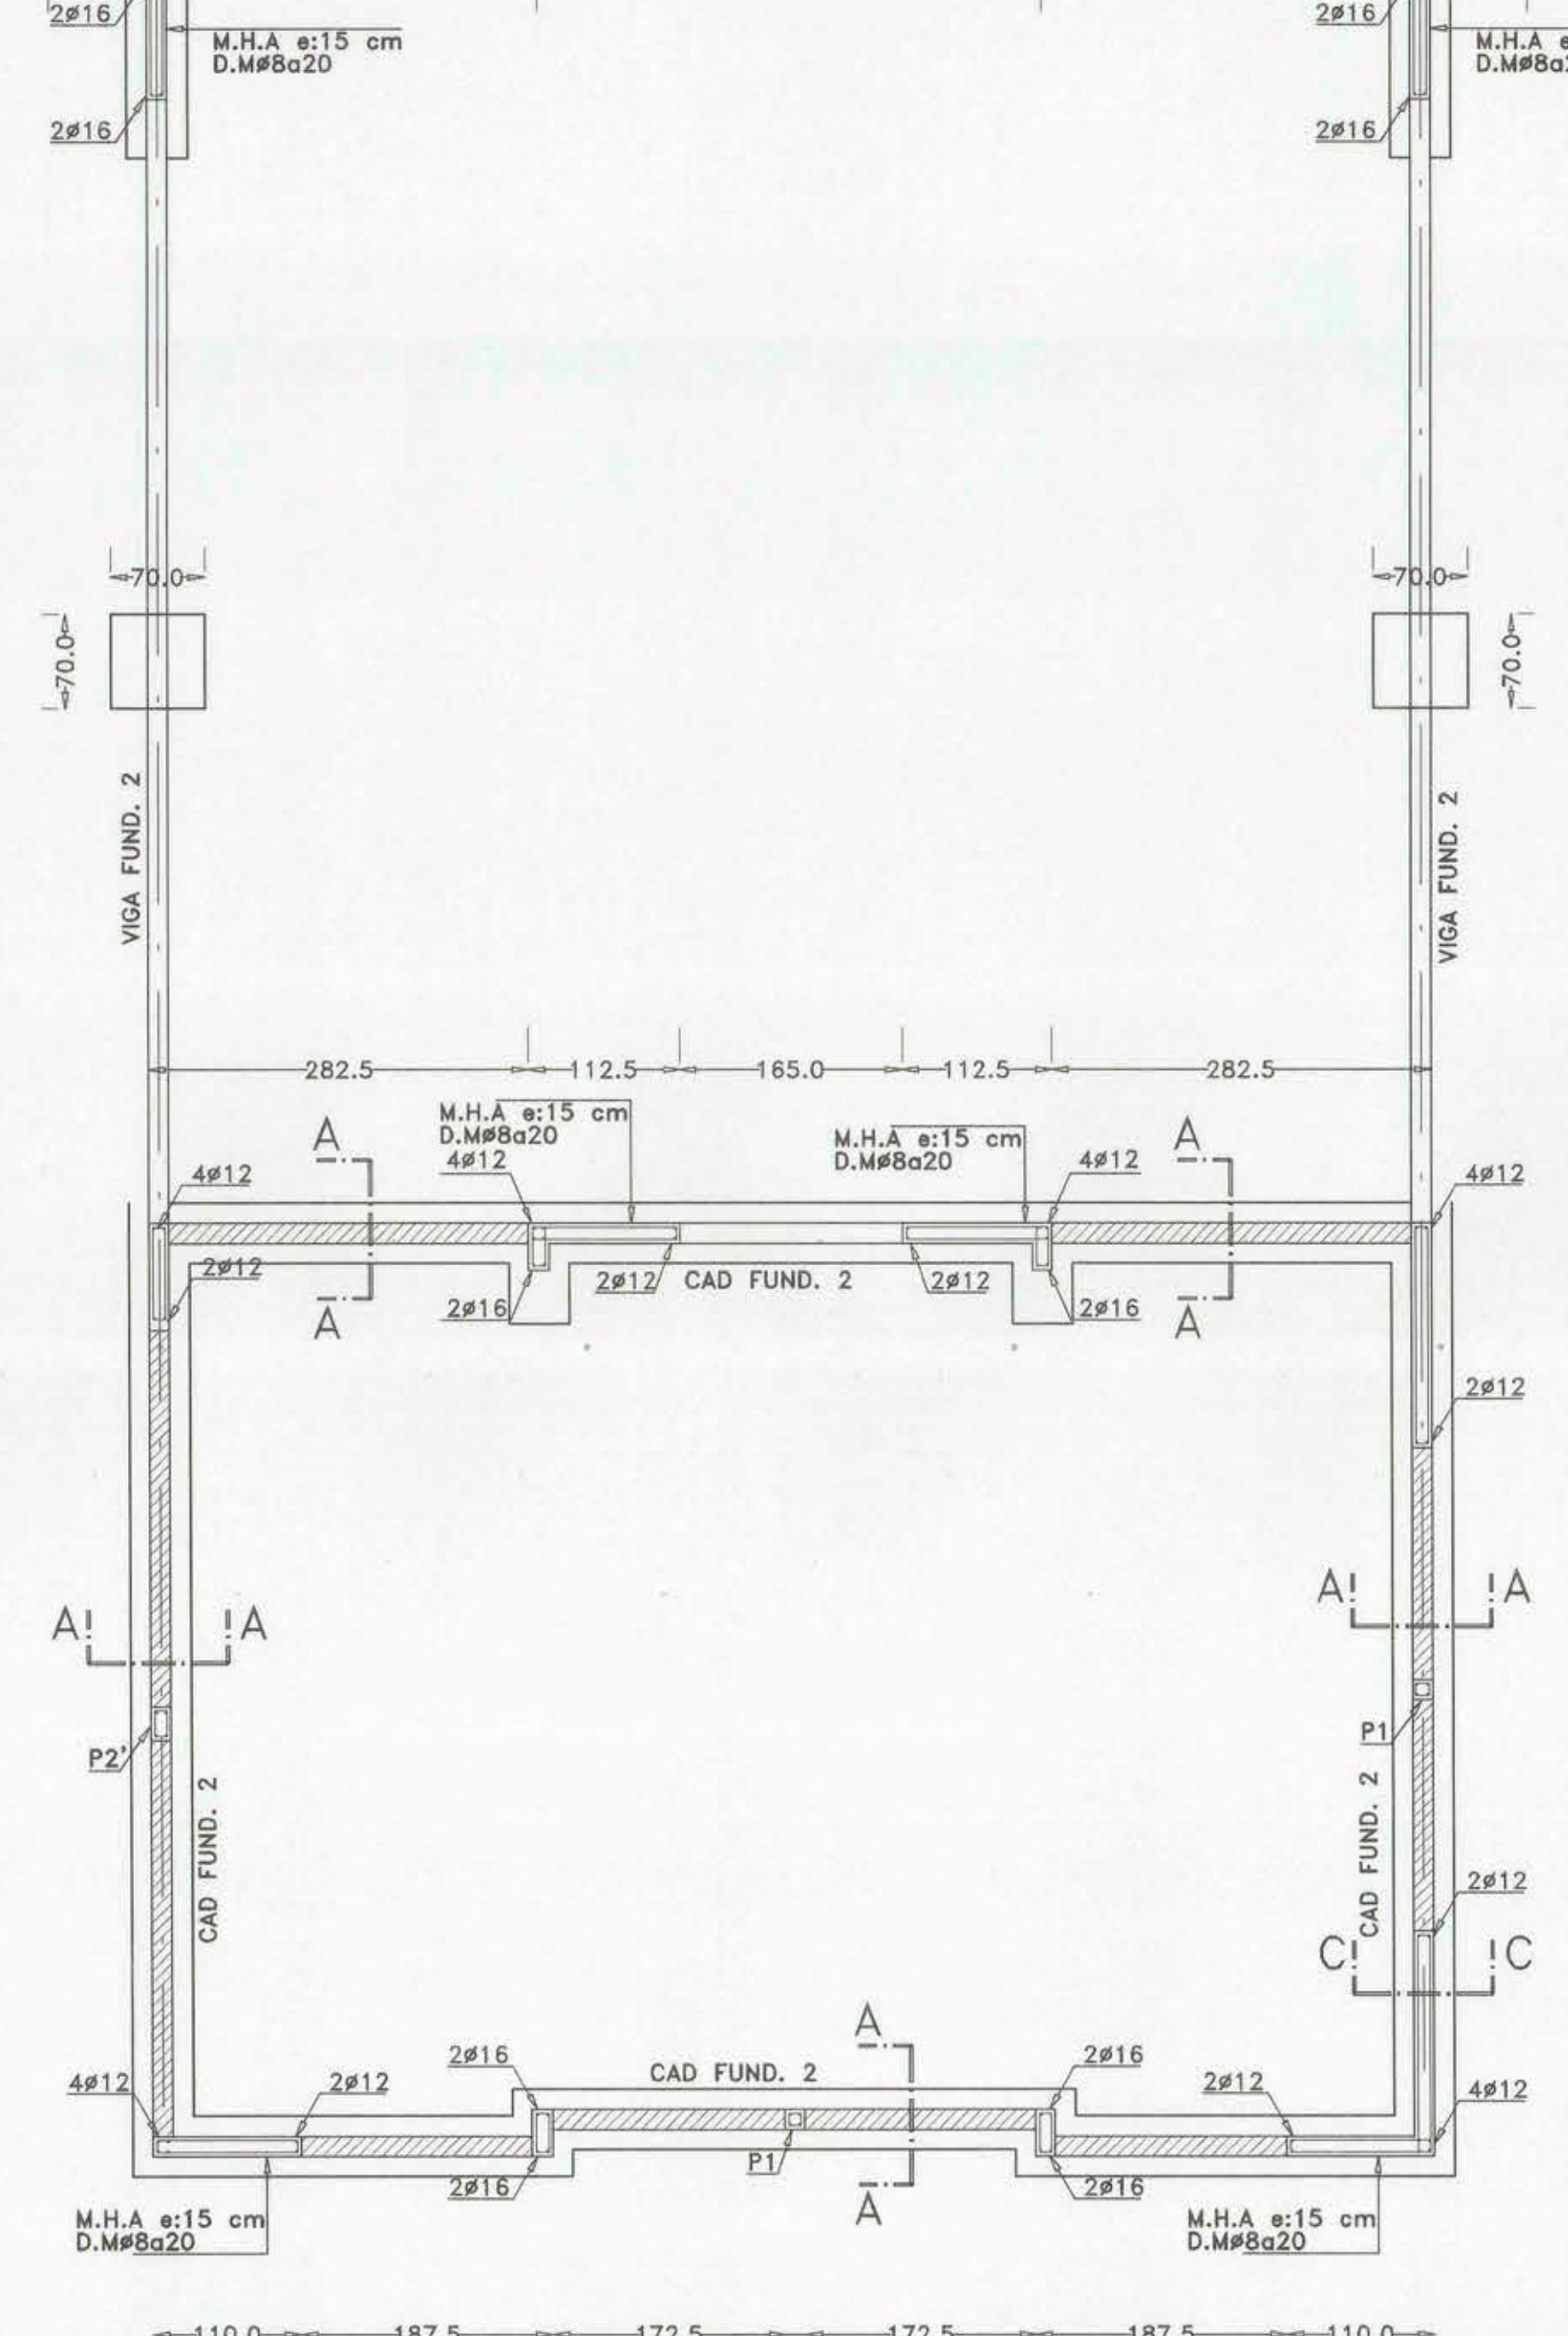

MOP		DIRECCION DE ARQUITECTURA	
REGION VI REGION		OFICINA REGIONAL VI REGION	
PROVINCIA CACHAPOAL		COLEGIO PATRICIO MEKIS	
COMUNA RANCAGUA		CONTENIDO PLANTA FUNDACIONES/ DETALLES/ESCALERA	
ARQUITECTO REGIONAL		DIBUJO	
OSCAR E. NOVOA VARGAS		FECHA	
AROTO, JEFE U. PROYECTOS		ABRIL '99	
FRANCISCO HERNANDEZ D.		CLAVE	
JUAN MARTINEZ M.		E	
AROTO		FORMATO	
ESCALA		SUPERFICIE	
INDICADAS		LAMINA N°	
		1 DE 6	
		TUBO N°	