



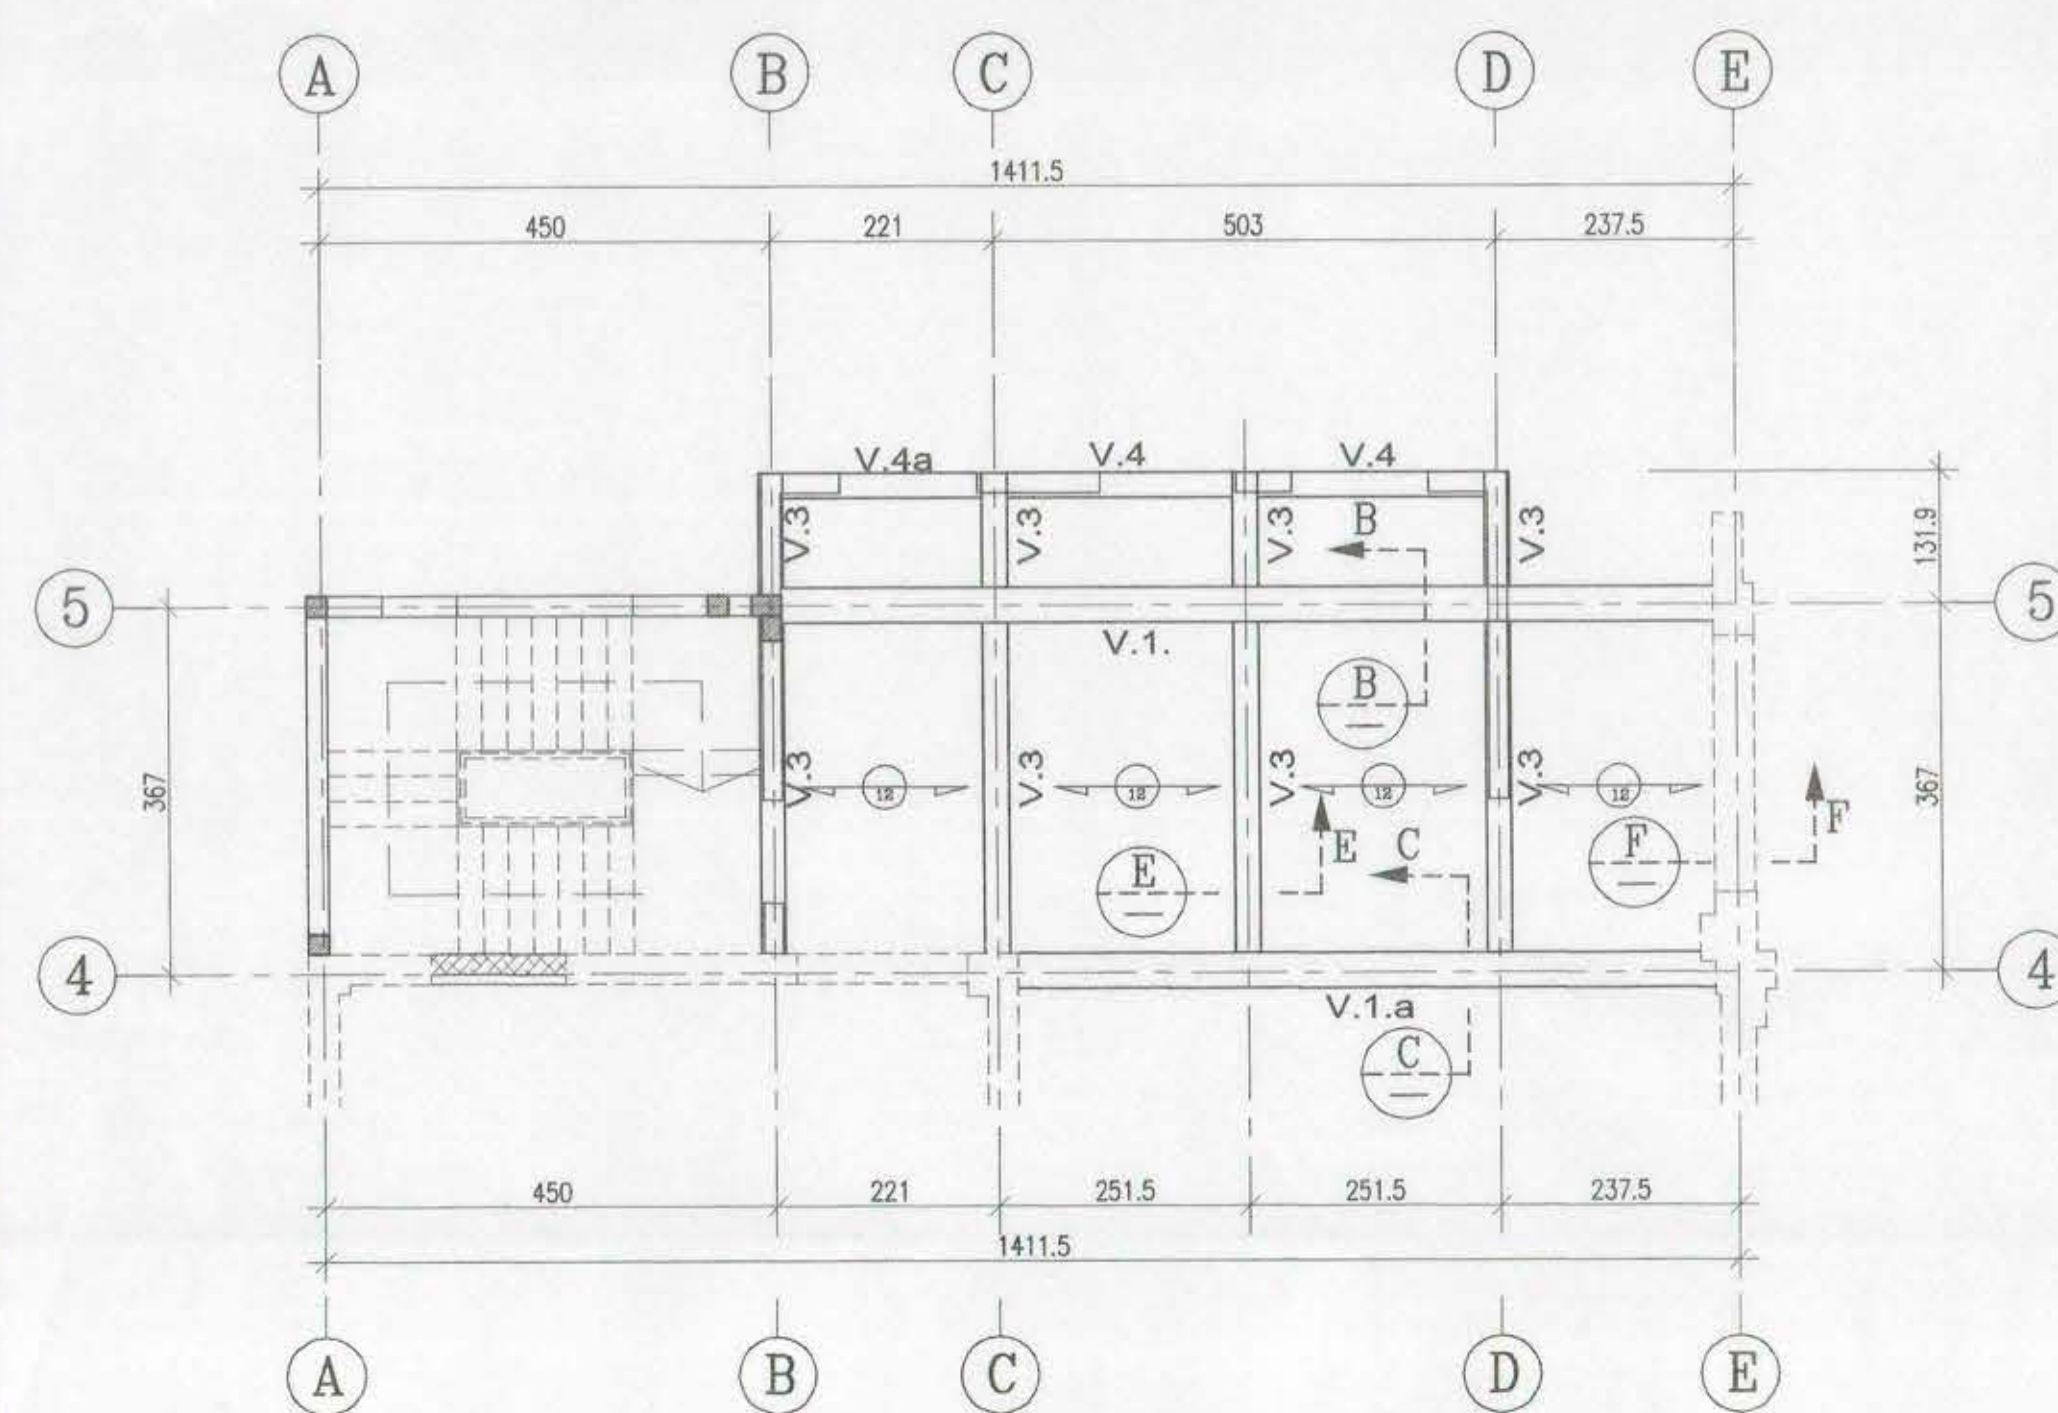


PLANTA DE LOSAS 7° PISO

ESC. 1 : 75

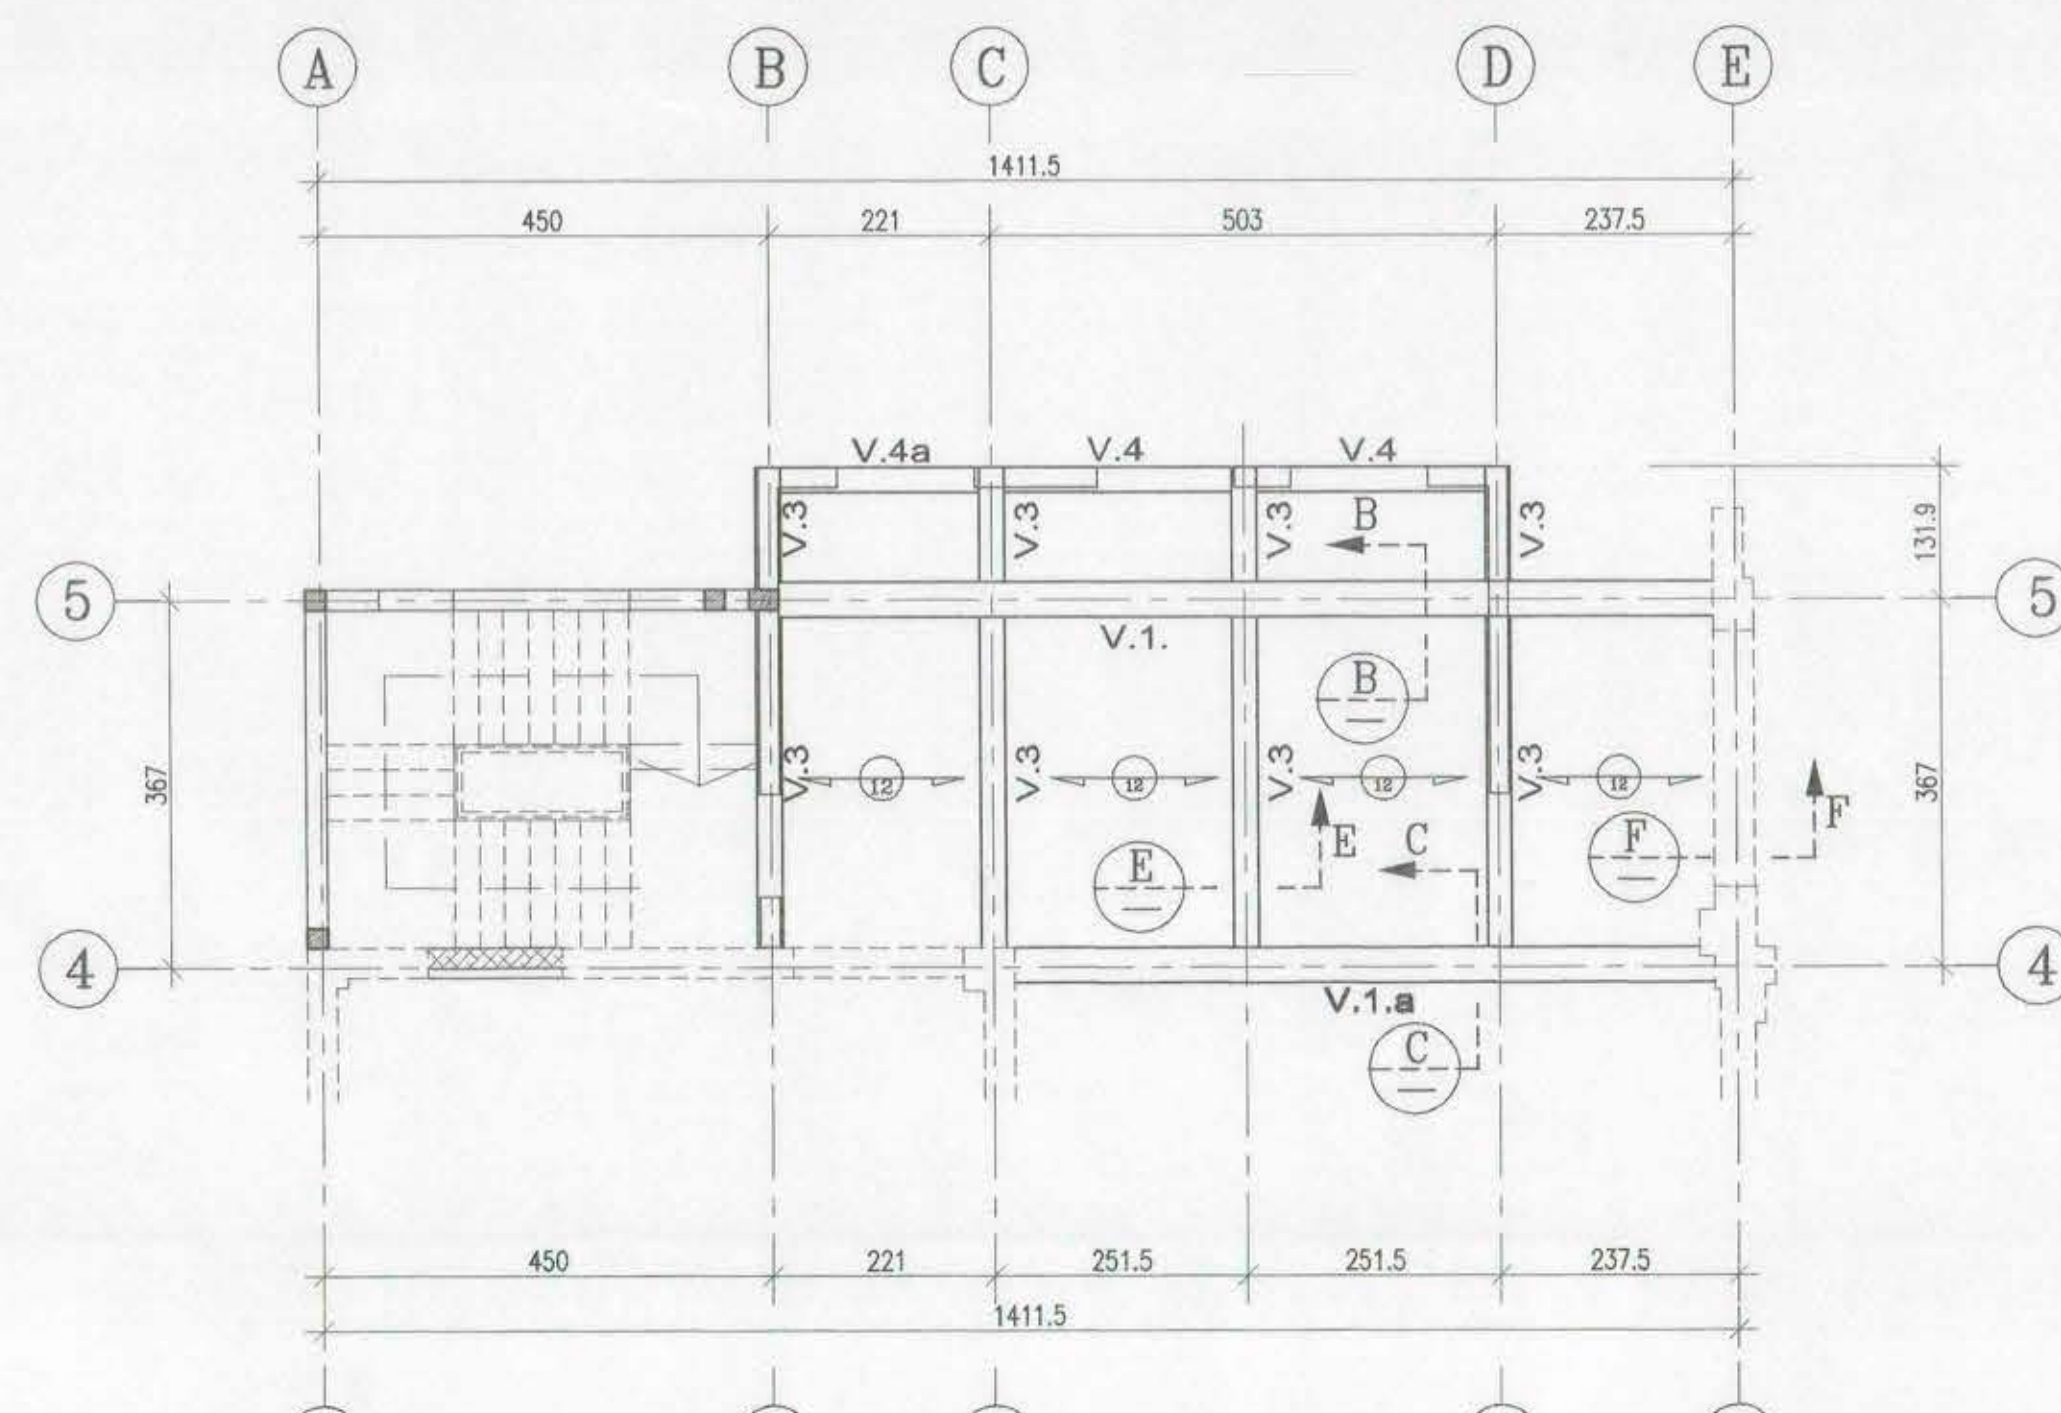


PLANTA DE LOSAS 8° PISO

ESC. 1 : 75

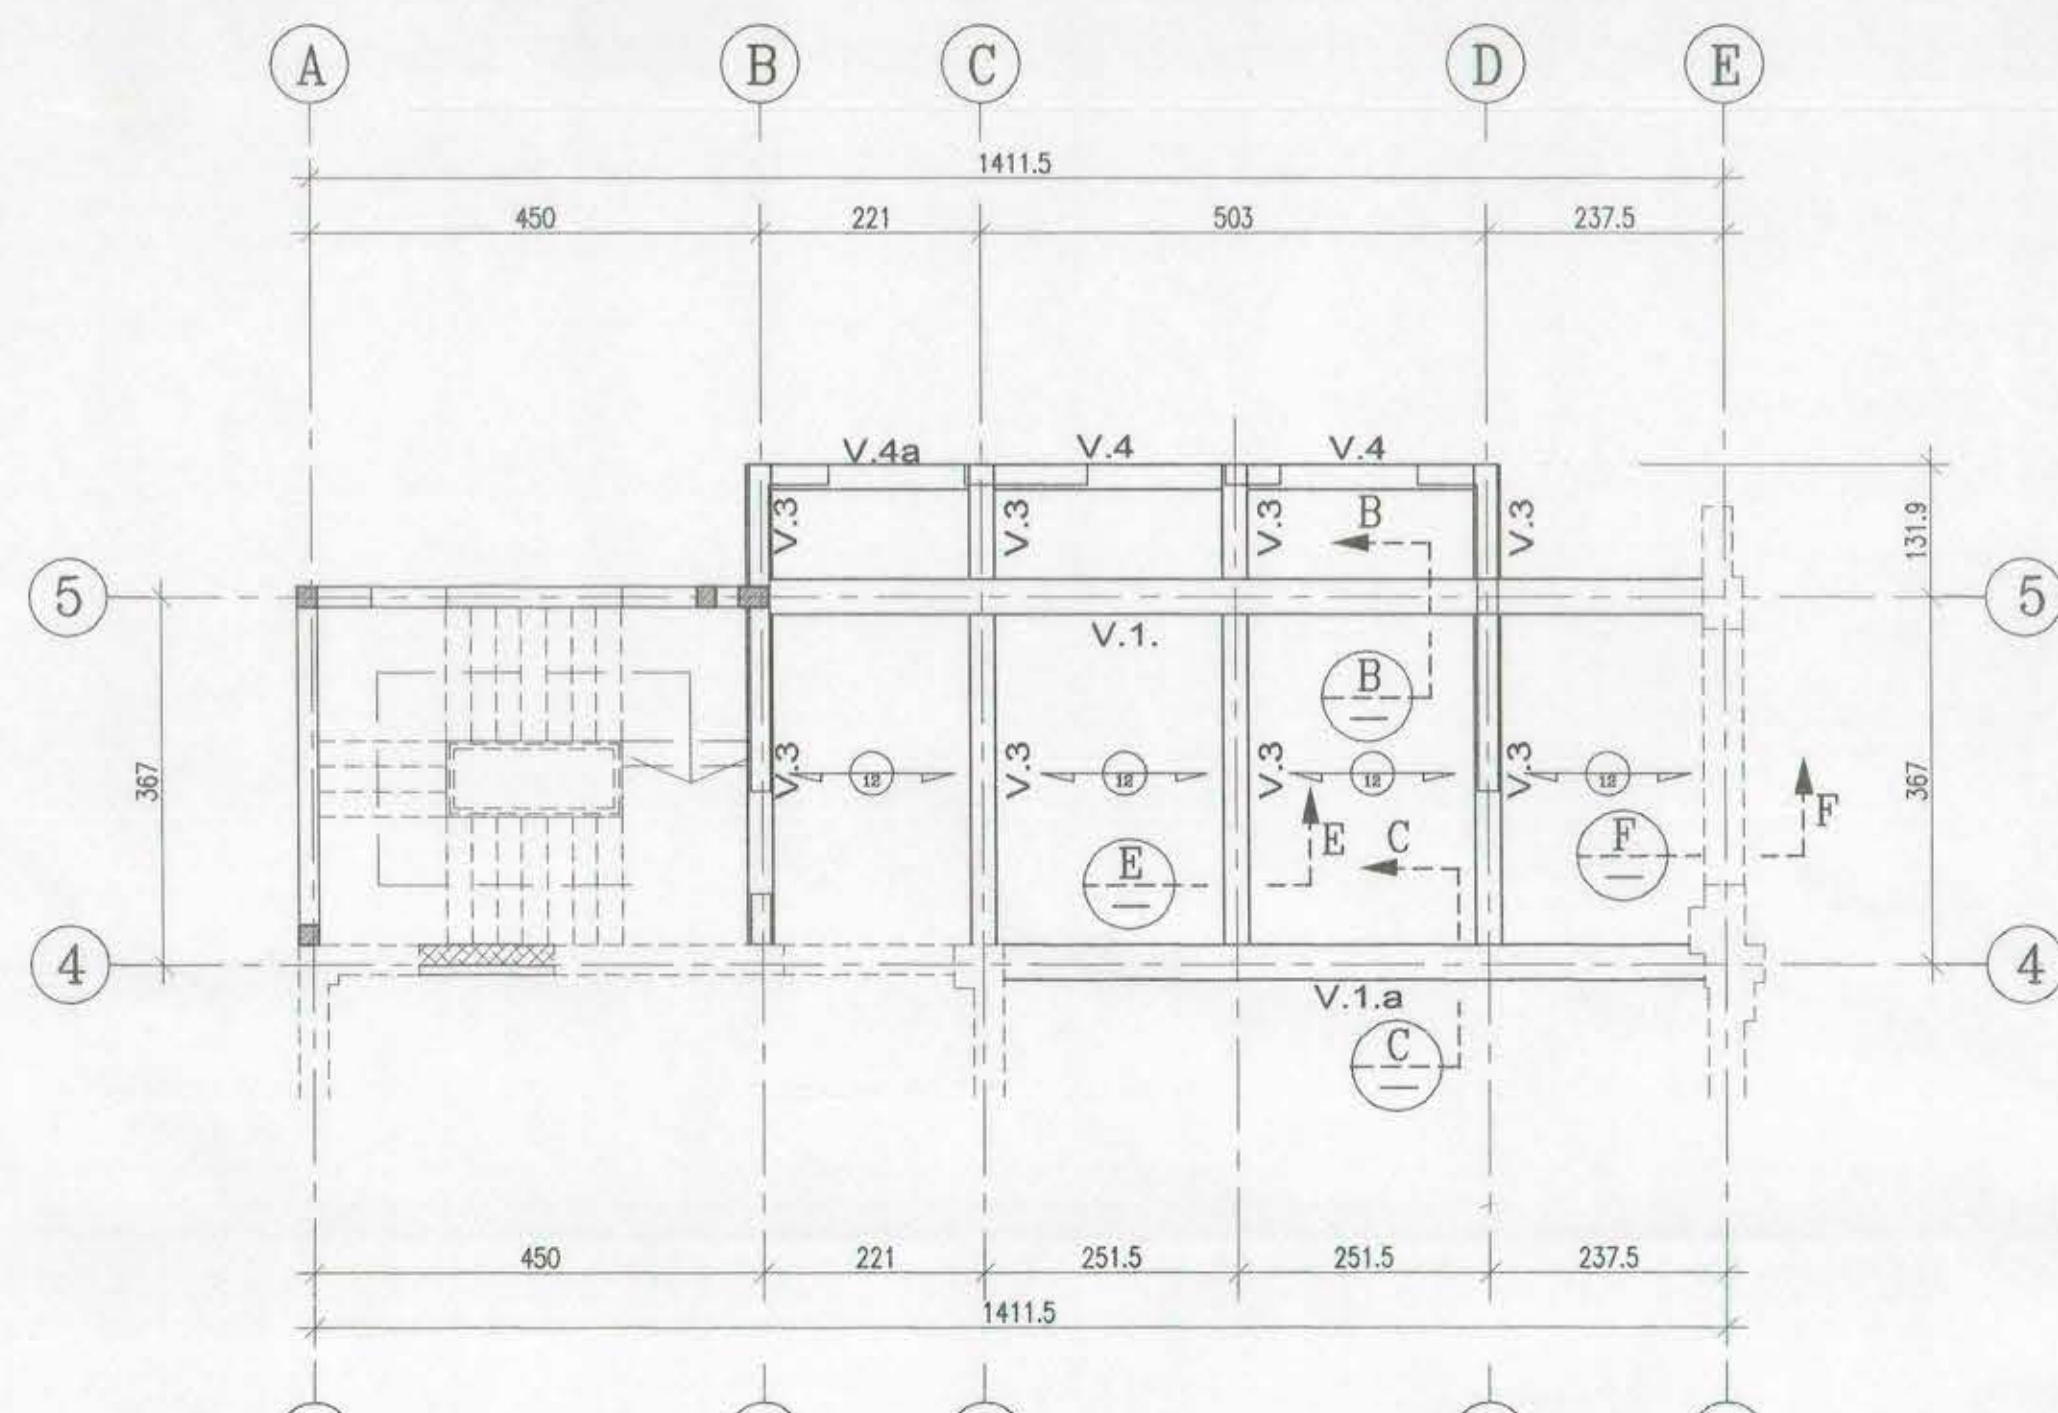


PLANTA DE LOSAS 9° PISO

ESC. 1 : 75

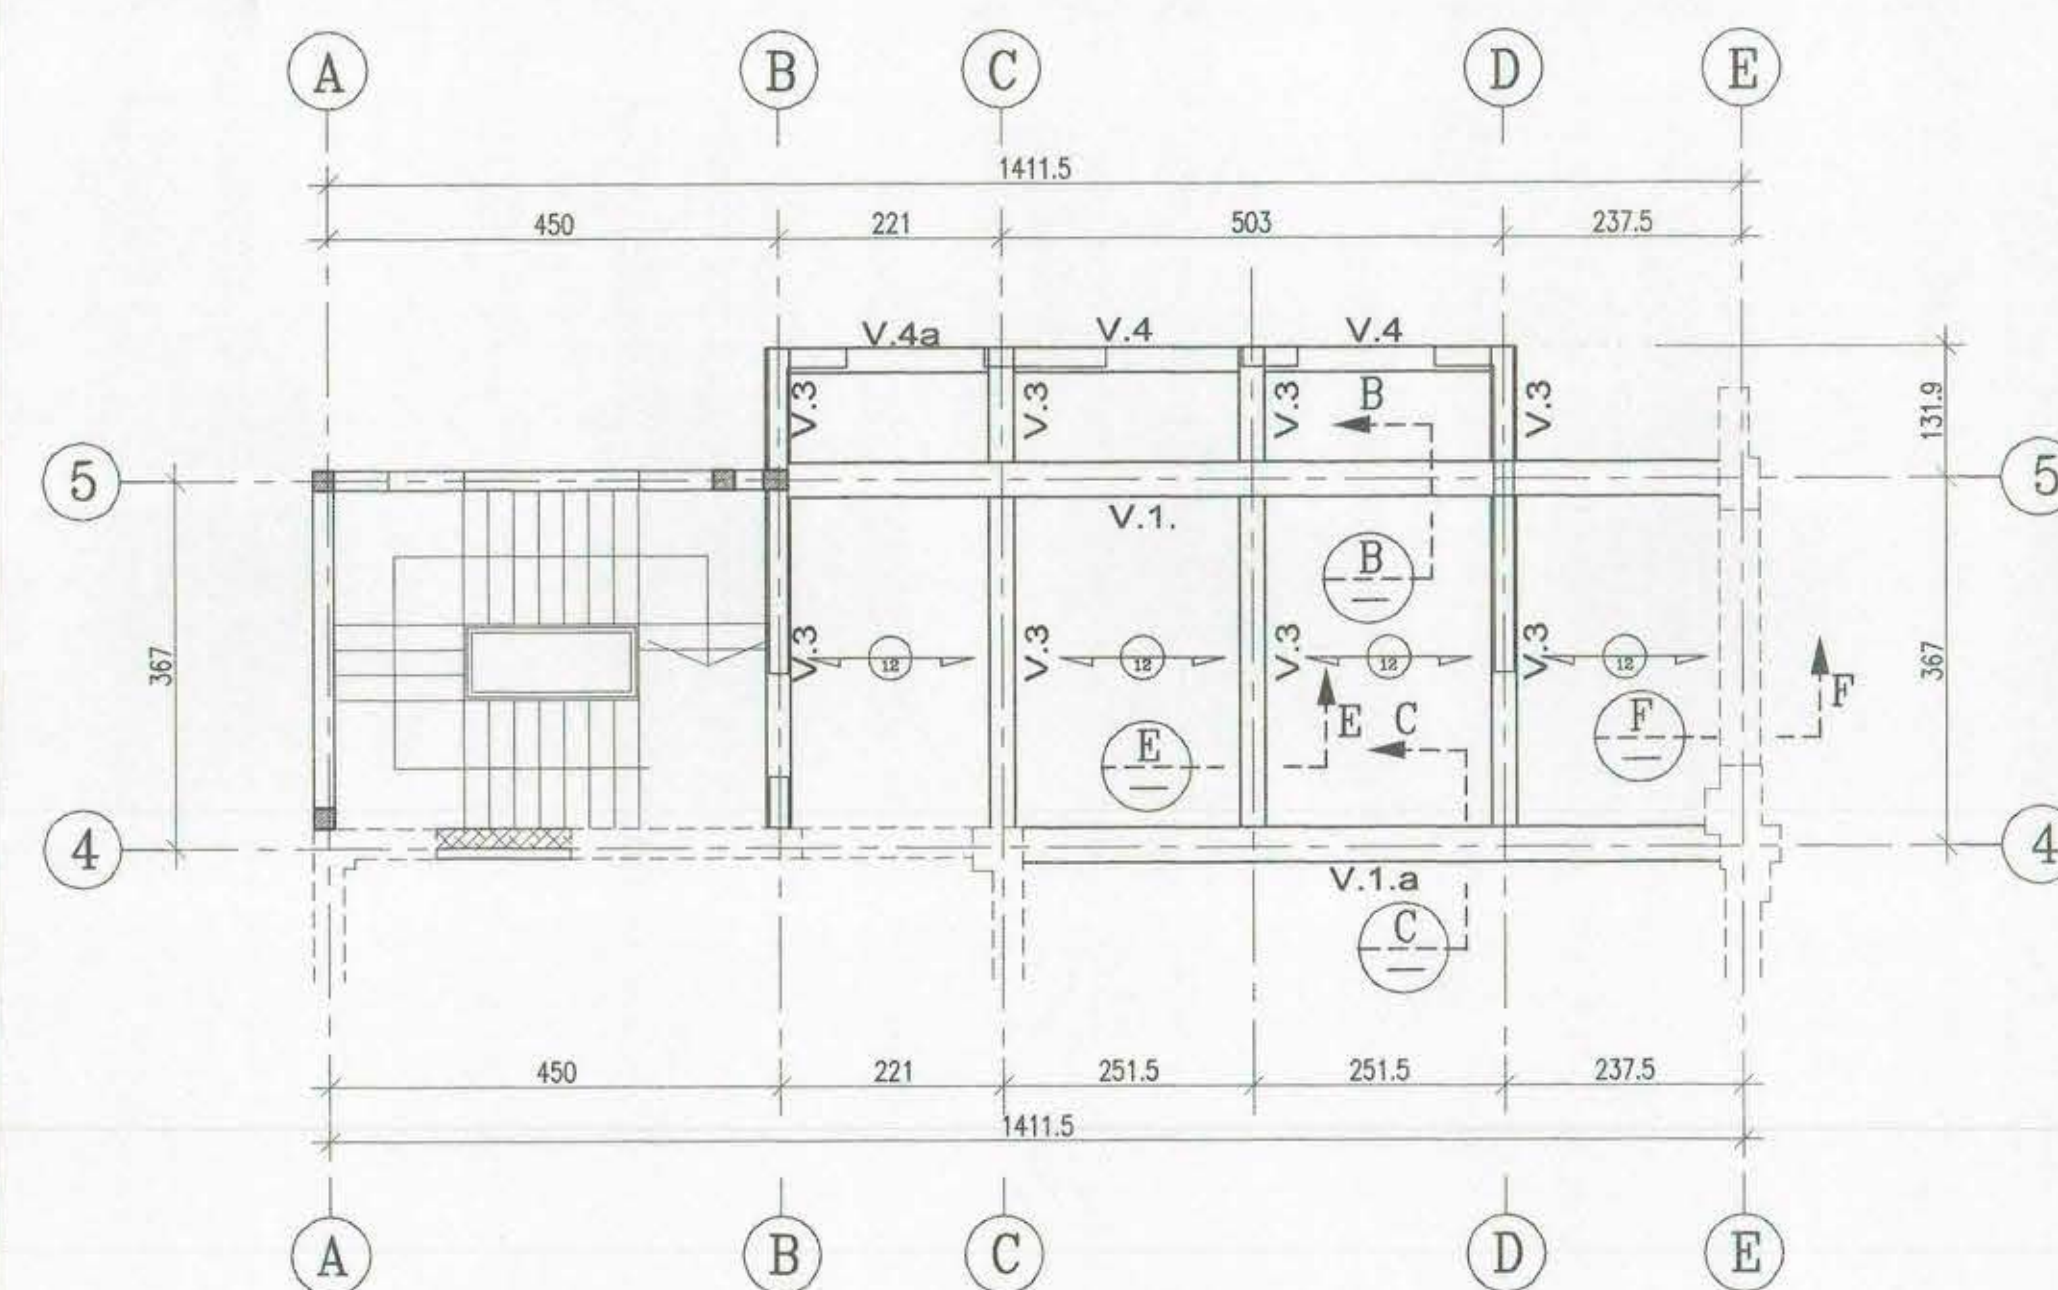


PLANTA DE LOSAS 10° PISO

ESC. 1 : 75

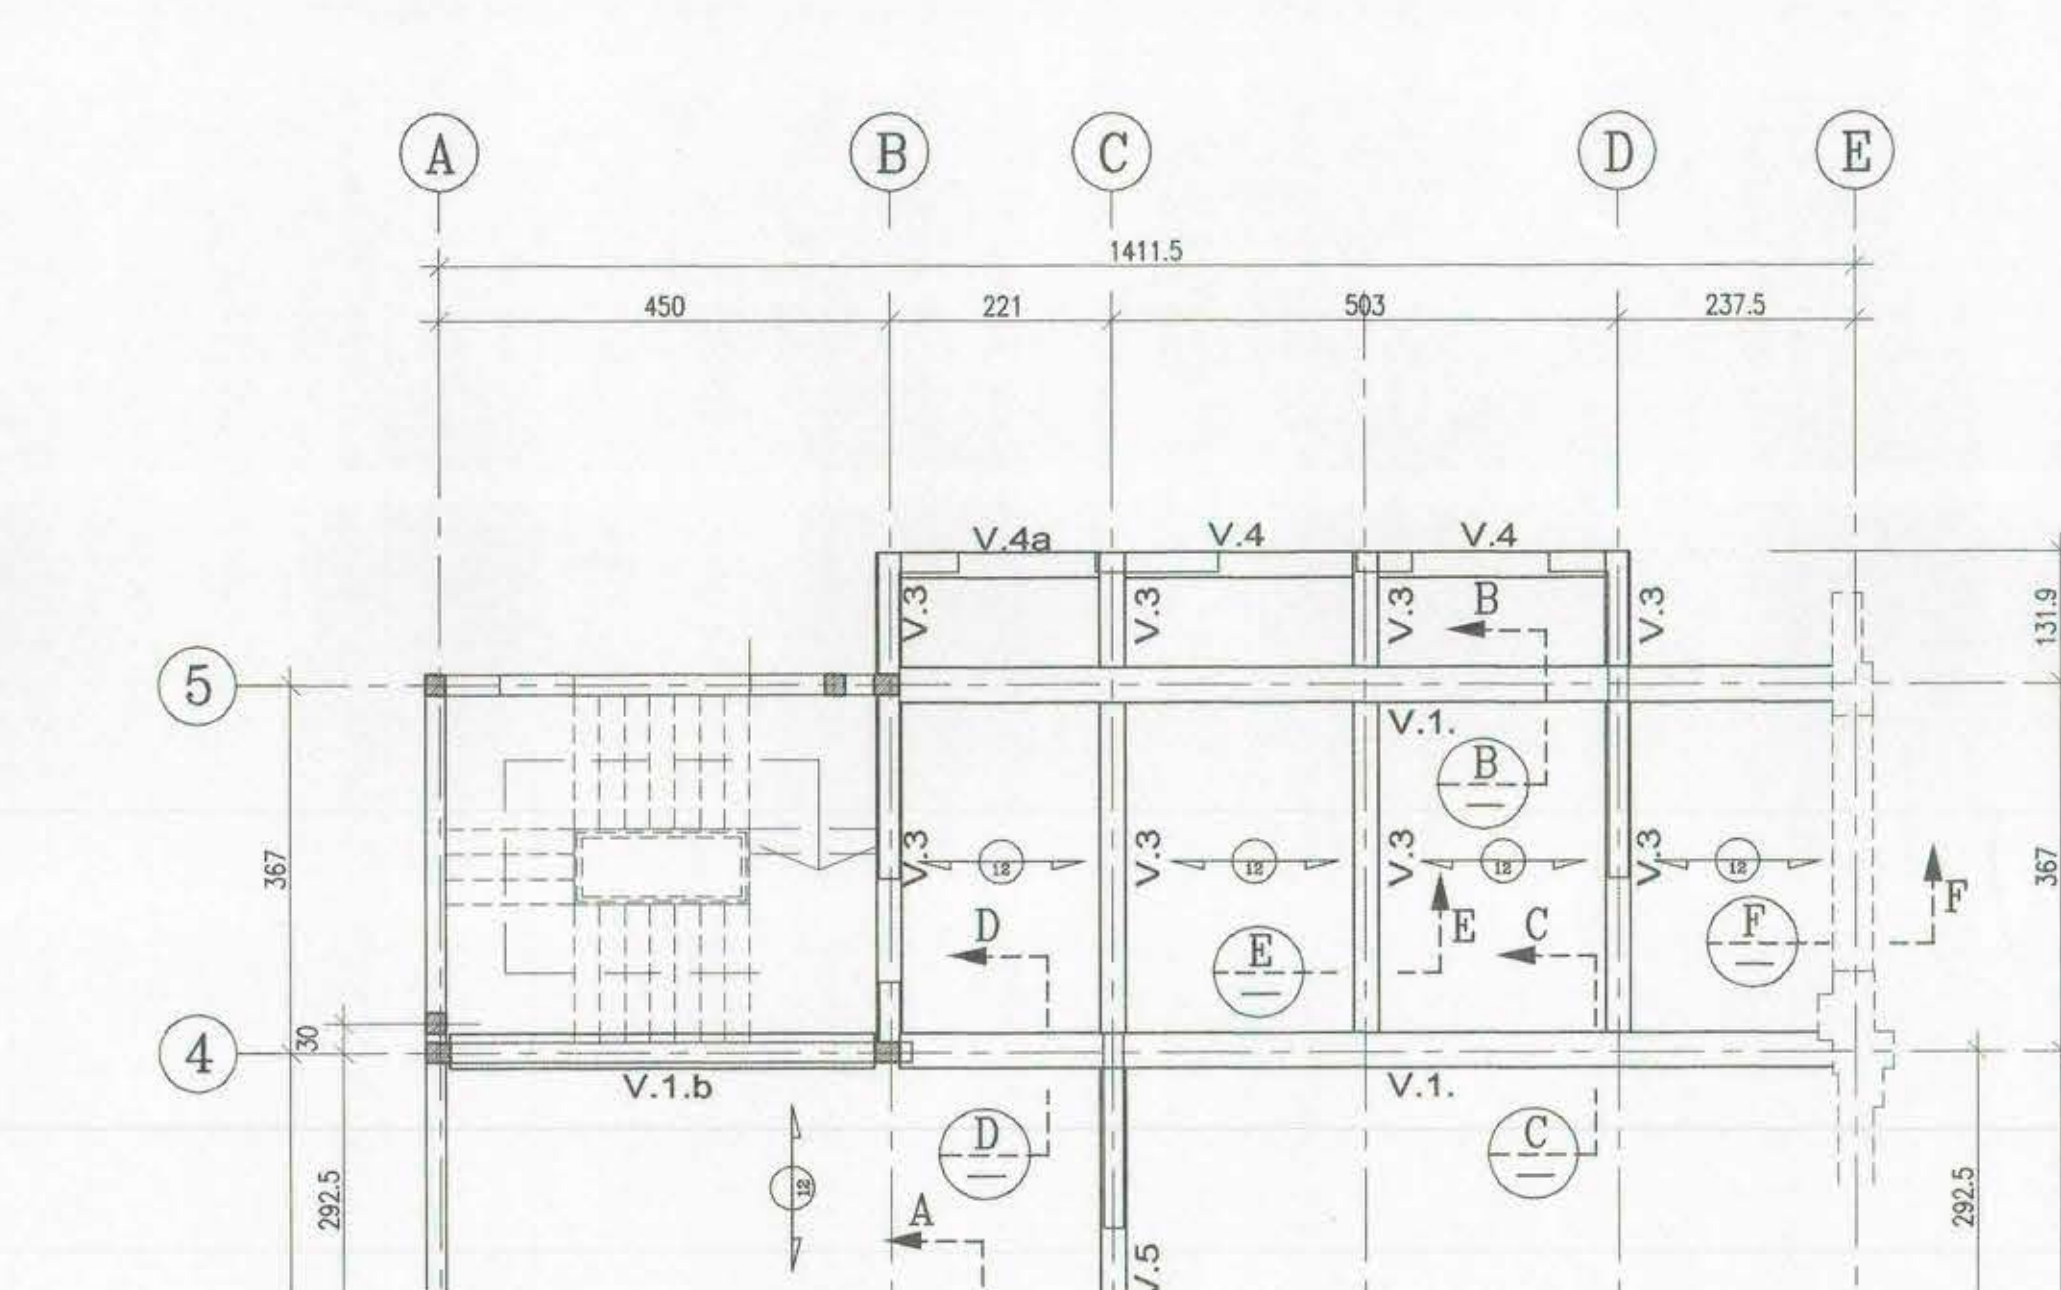


PLANTA DE LOSAS 11° PISO

ESC. 1 : 75

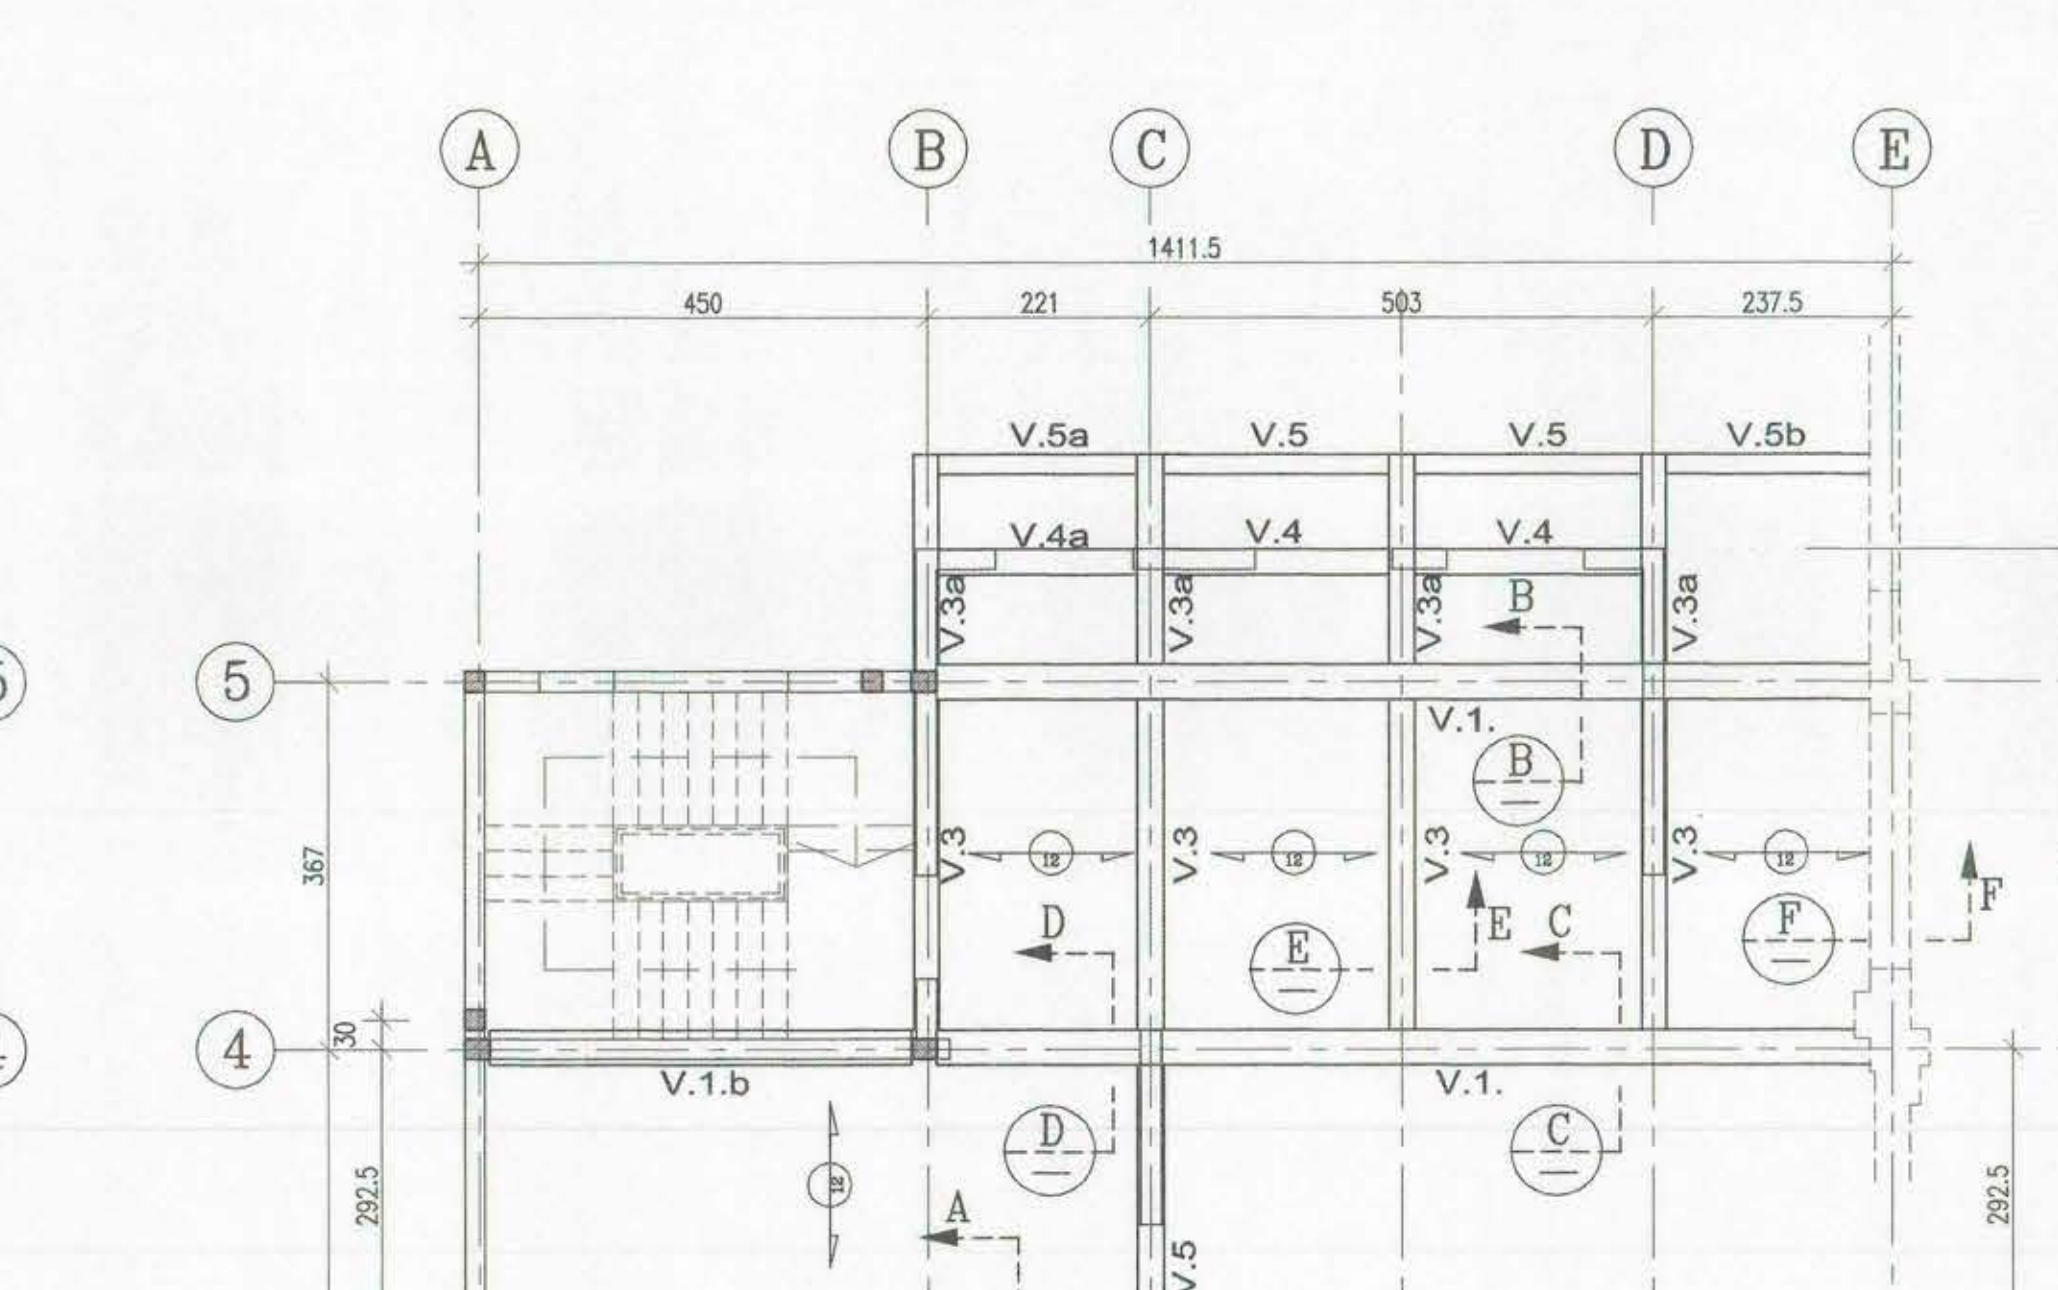


PLANTA DE LOSAS 12° PISO

ESC. 1 : 75

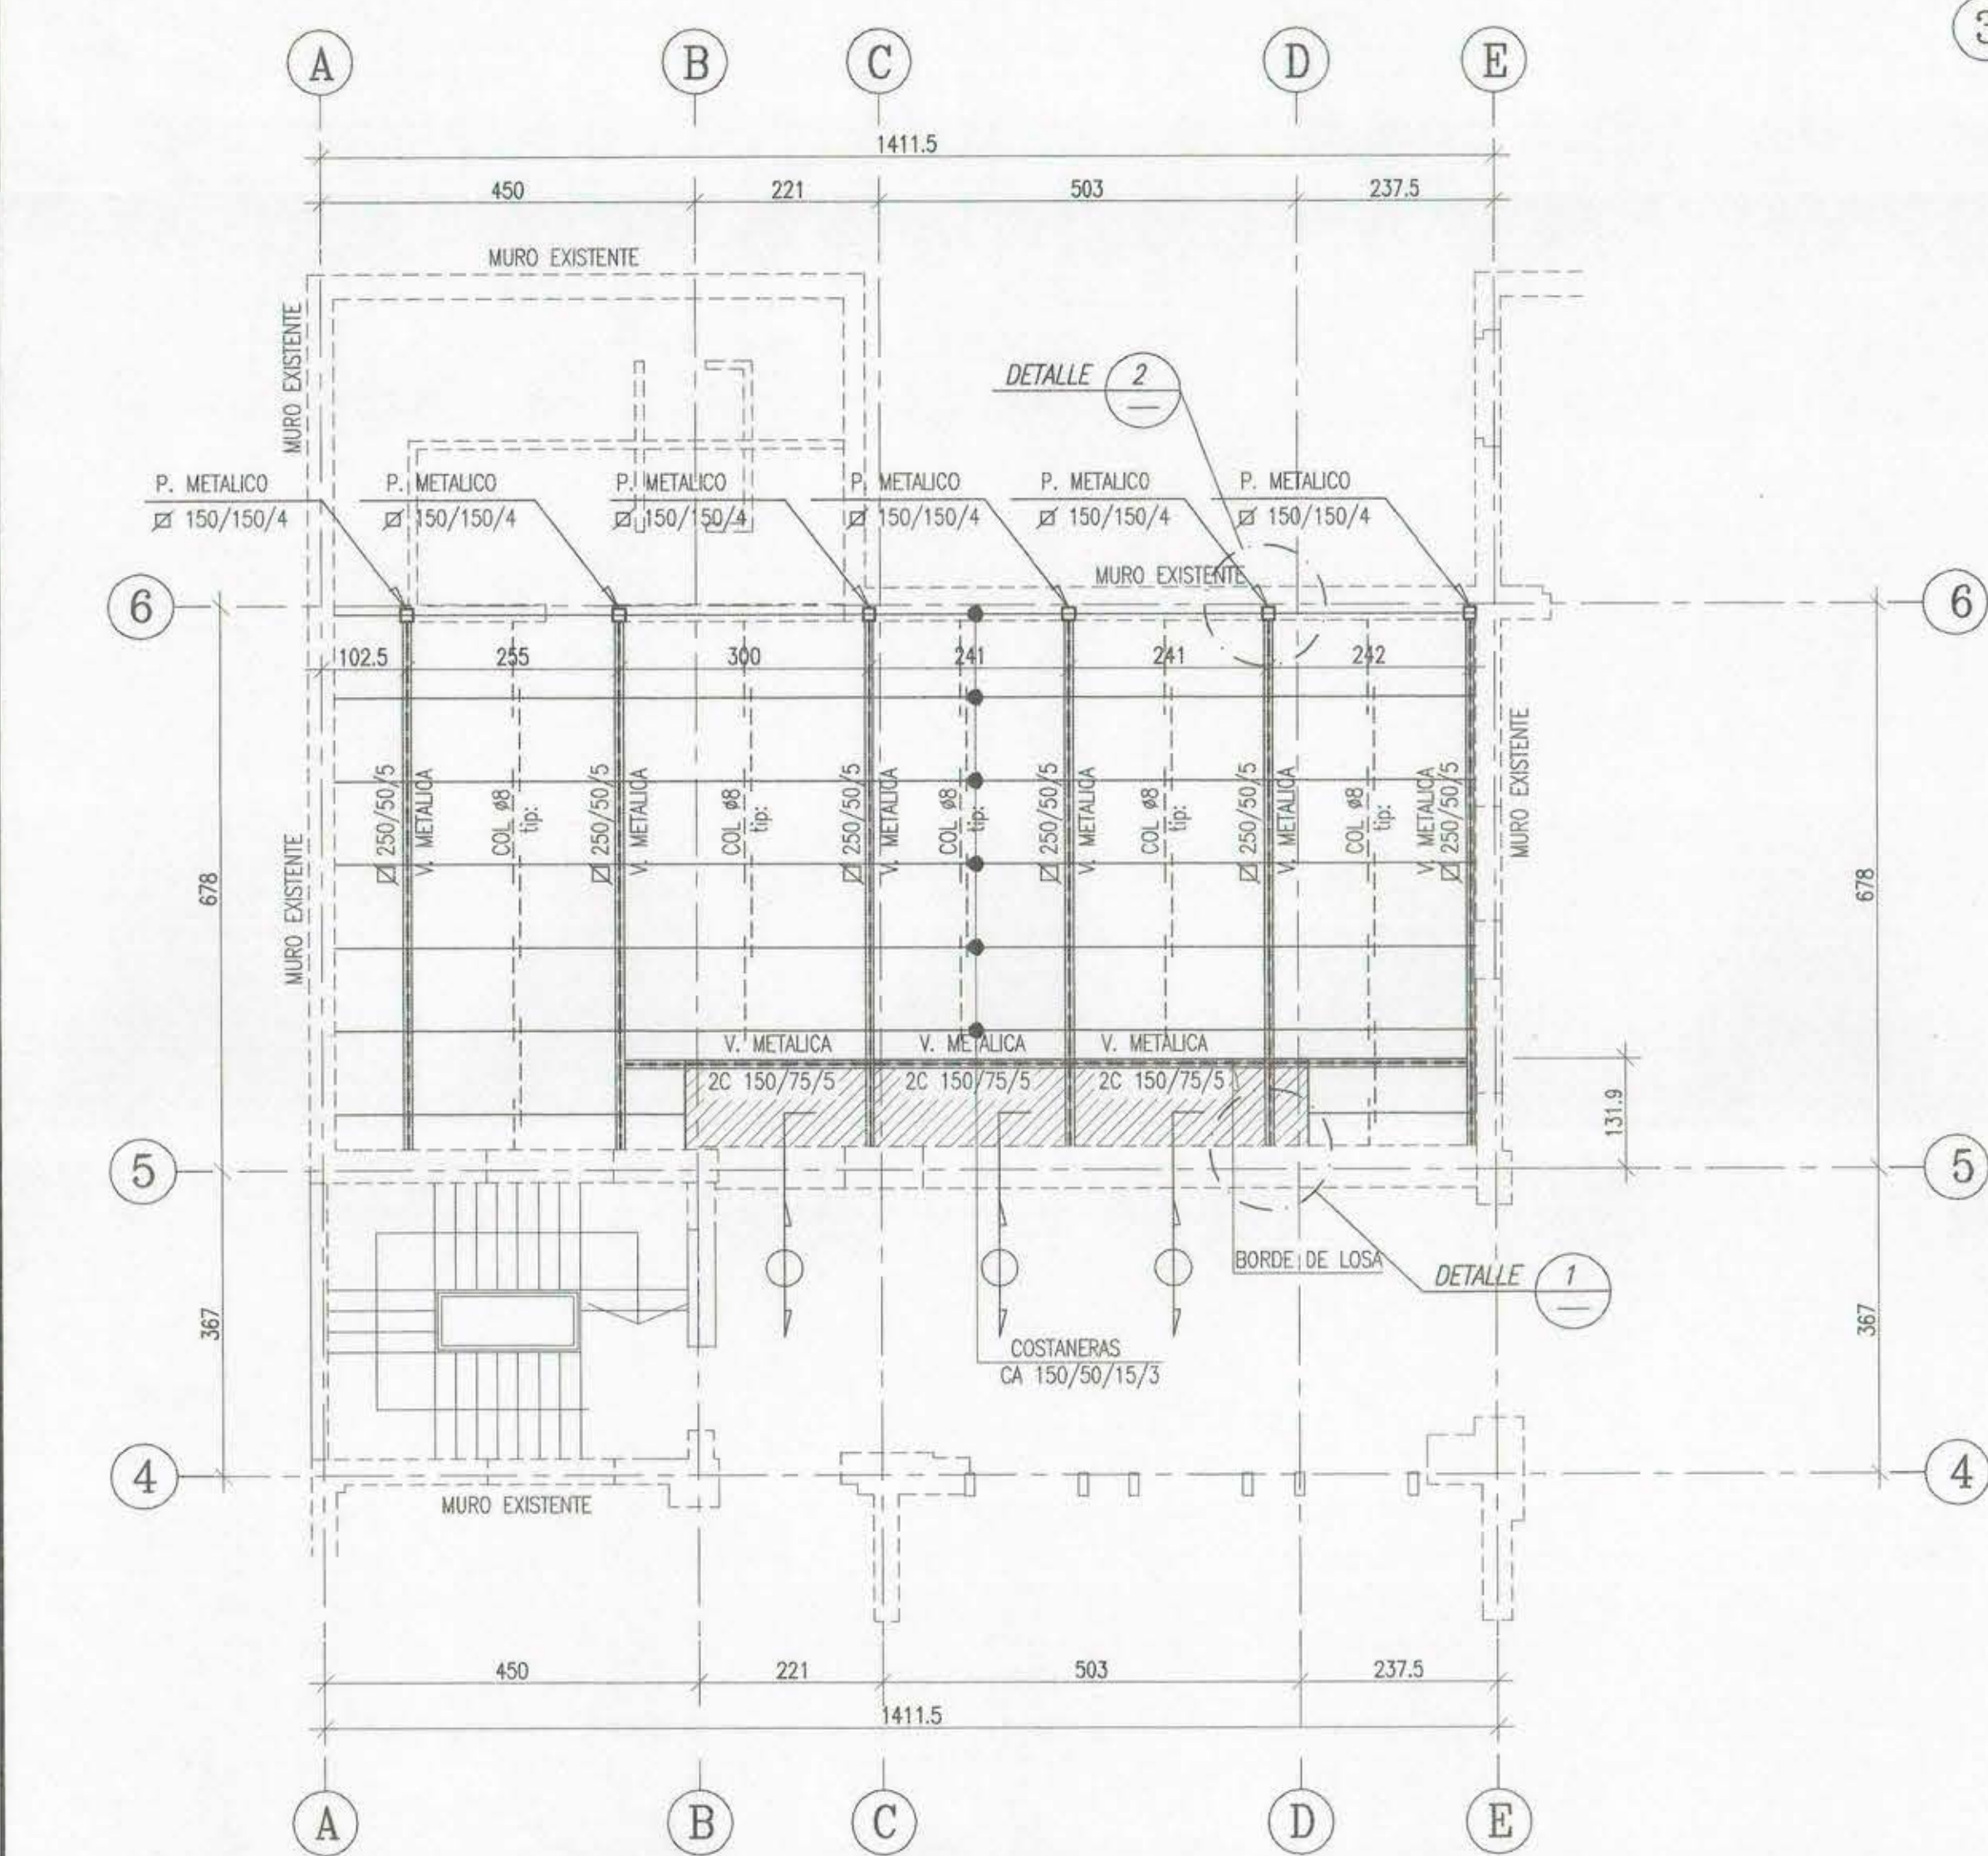


PLANTA DE ESTRUCTURA 6° PISO

ESC. 1 : 75

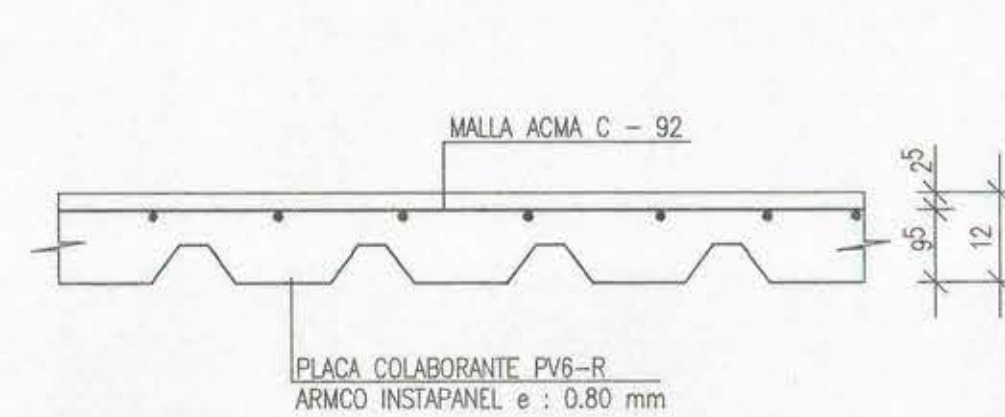


DETALLE DE LOSA

ESC. 1 : 10

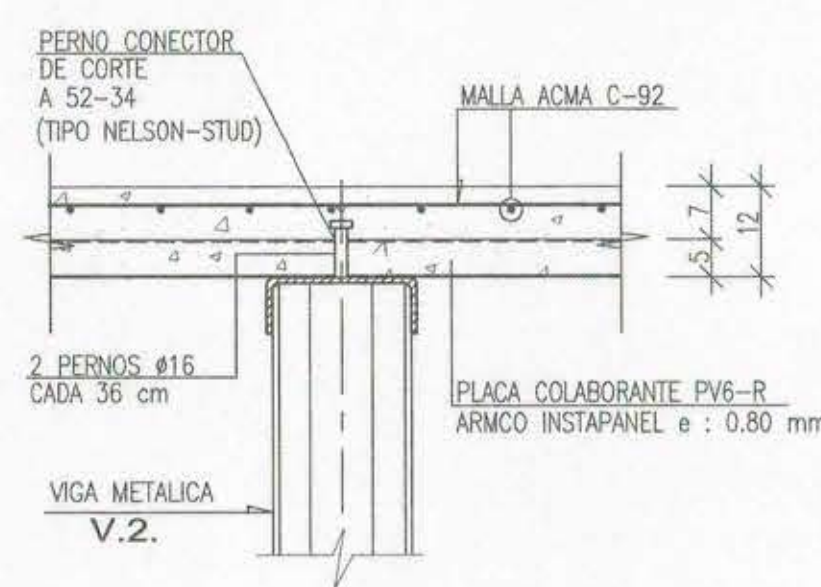


DETALLE DE BORDE DE LOSA

ESC. 1 : 10

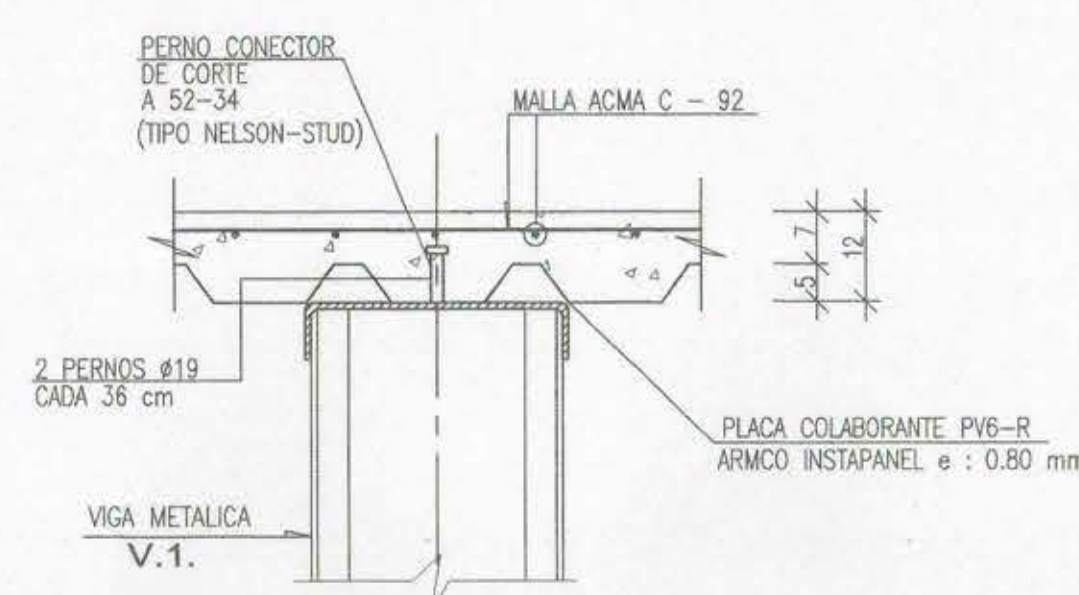


SECCION B

ESC. 1 : 10

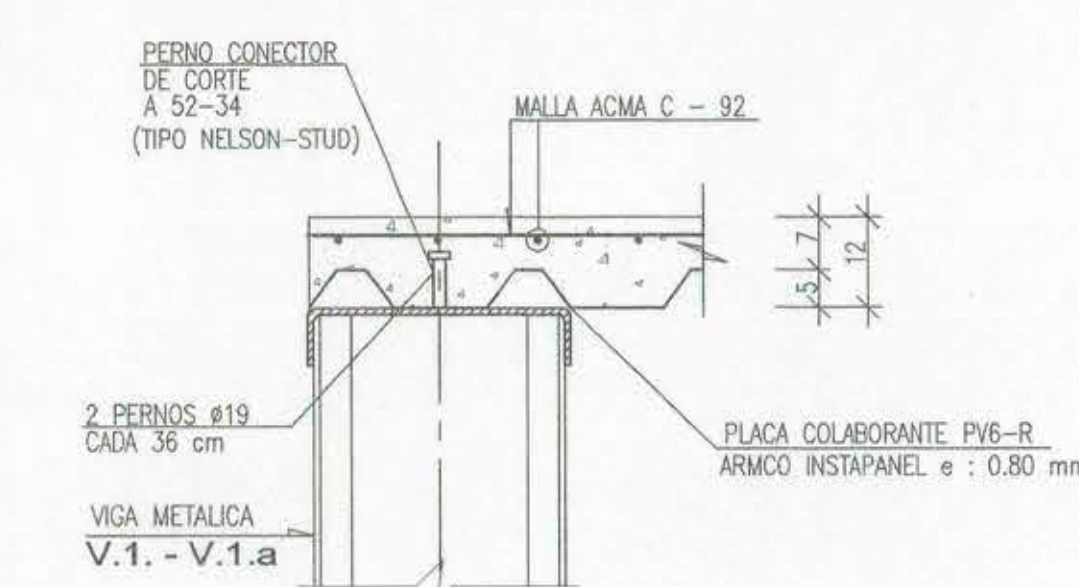


SECCION C

ESC. 1 : 10

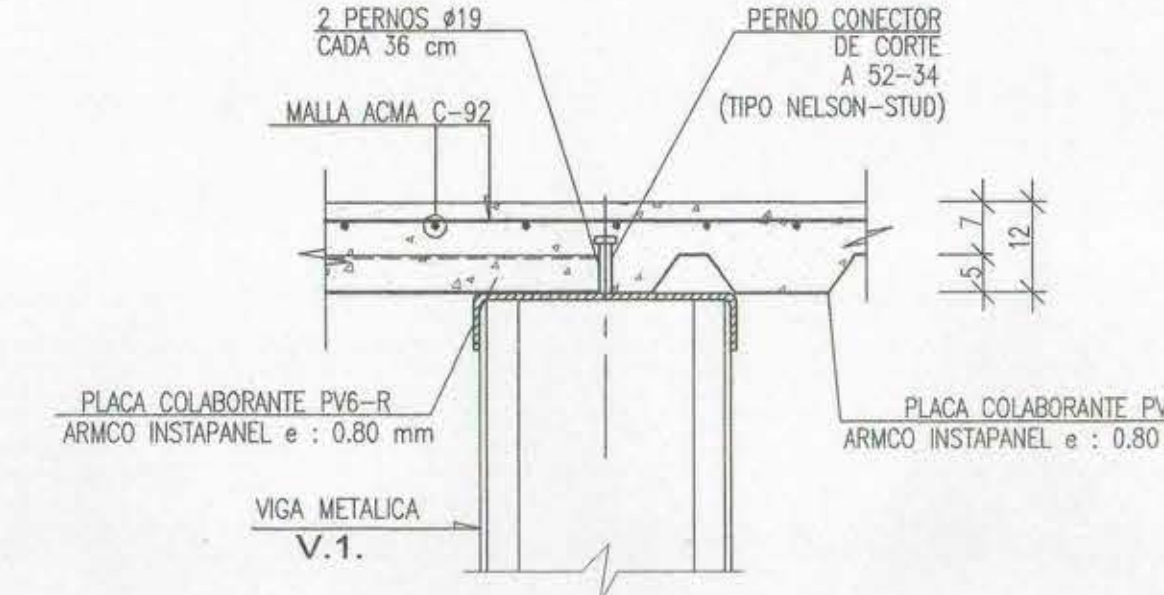


SECCION D

ESC. 1 : 10

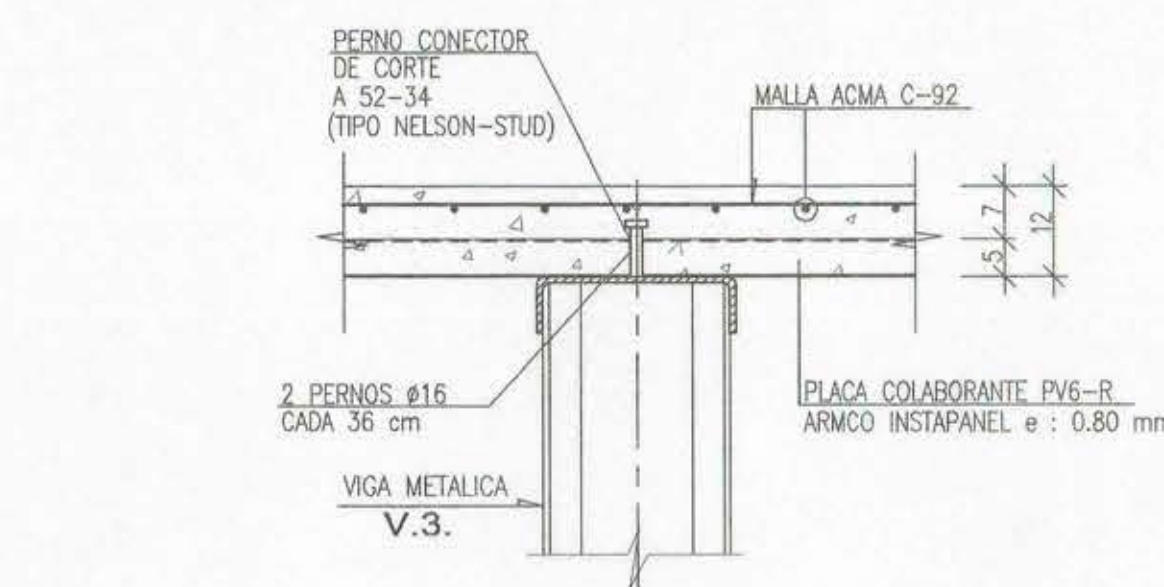


SECCION E

ESC. 1 : 10

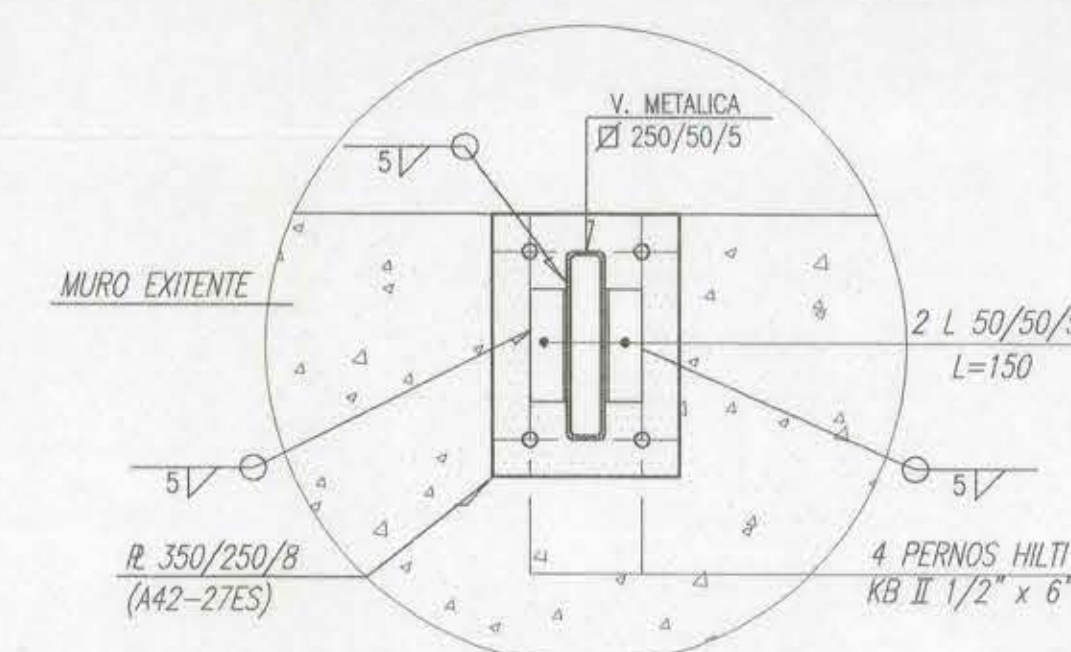


DETALLE 1

ESC. 1 : 10

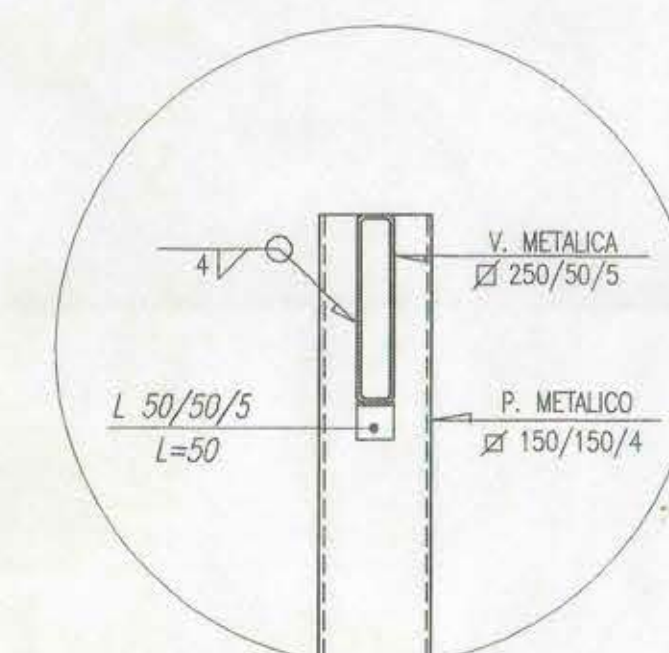


DETALLE 2

ESC. 1 : 10

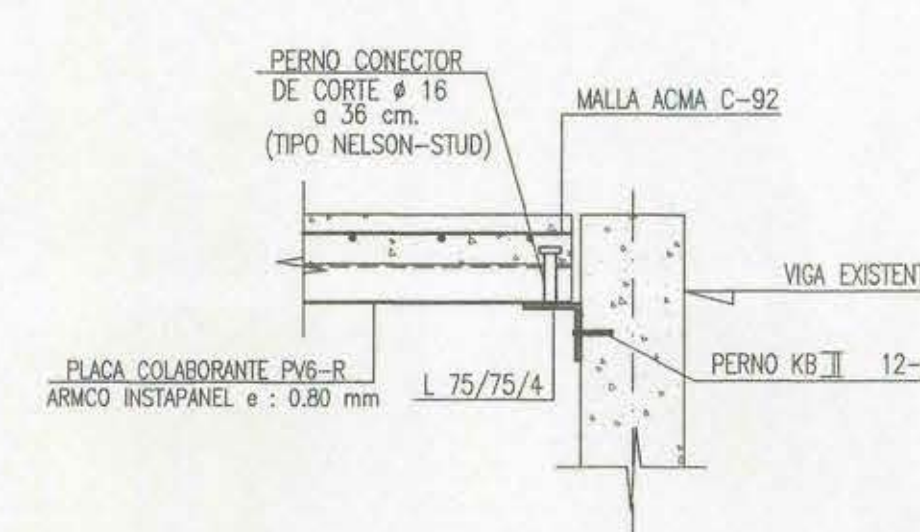

SECCION F

ESC. 1 : 10

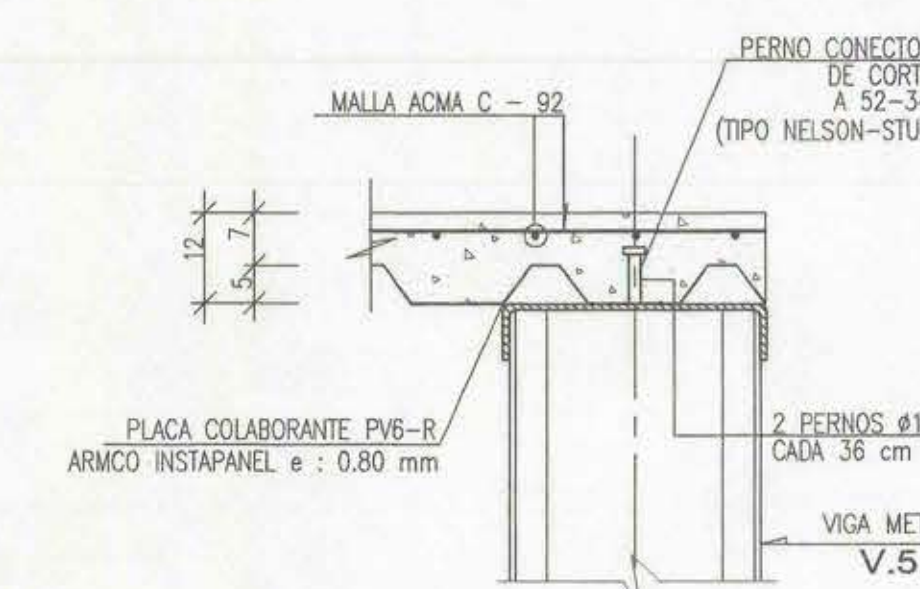

SECCION G

ESC. 1 : 10

B	EMITIDO PARA PROPUESTA	C.P.C.	F.E.S.	17/05/2005
A	PRELIMINAR	C.P.C.	R.A.L.	18/03/2005
Nº	DESCRIPCION	APROBO	DIBUJO	FECHA
REVISIONES				

ARQUITECTURA				
V.B. MANDANTE				
ARQUITECTO CONSULTOR				
CLAUDIO NAVARRETE ANGLITA Y CIA. LTDA.				
DIRECCION DE ARQUITECTURA				
MEJORAMIENTO CIRCULACION VERTICAL				
PLANO Plantas de losas 7° al 12° piso - secciones - detalles				
Planta de estructura 6° piso				
PROYECTO				
ARQ. COLAB.				
FECHA				
MARZO 2005				
ESCALA				
1:75				
FORMATO				
A0				
CLAVE				
CALC.				
LAMINA Nº				
2 de 6				

MINISTERIO DE JUSTICIA				
CONTENIDO				
PLANTA DE LOSAS 7° al 12° PISO - SECCIONES - DETALLES				
PLANTA DE ESTRUCTURA 6° PISO				
Cálculo Propuesto				
05-10				
Cálculo Realizado				
J.C.C. C.P.C.				
Cálculo Verificado				
R.A.L. 1 : 75				

CANALES, PERRETTA & ASOC. LTDA				
Ingenieros Consultores				
AVDA. SUÑER 2.525 - BUENOS AIRES - FONOS: 220.1453 200.1372 FAX: 200.0145				