




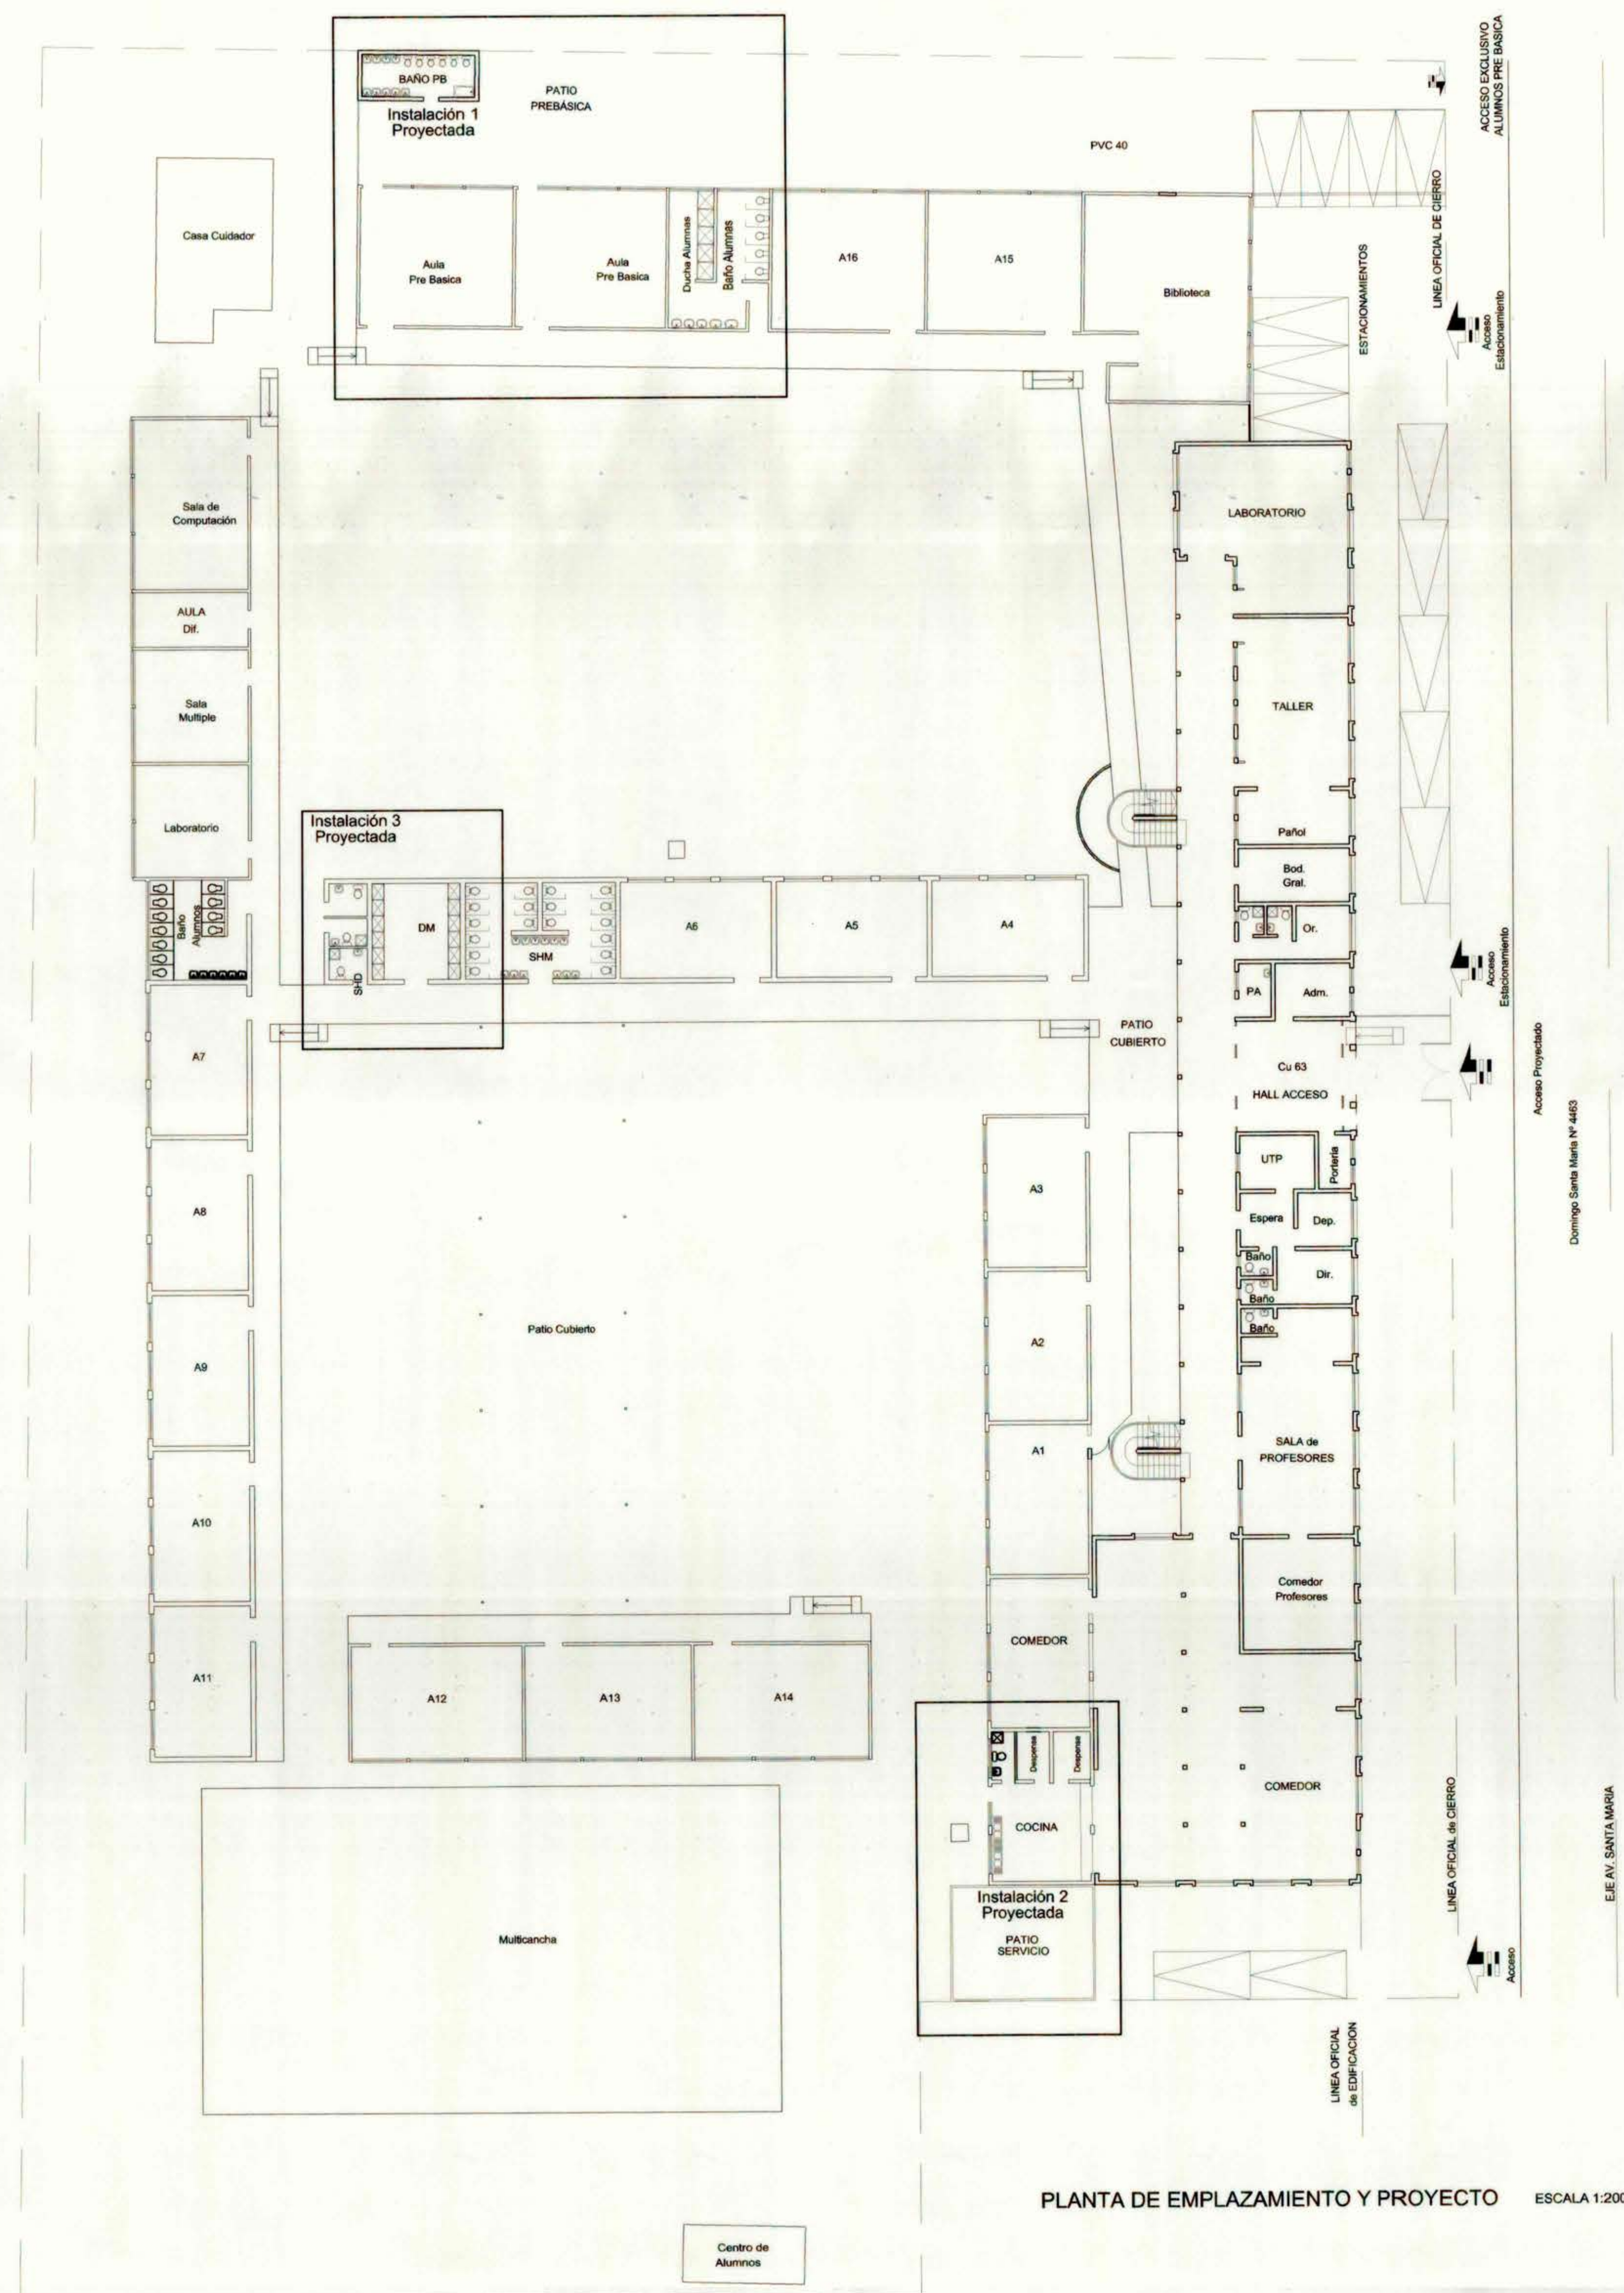

PLANTA DE EMPLAZAMIENTO Y PROYECTO ESCALA 1:200

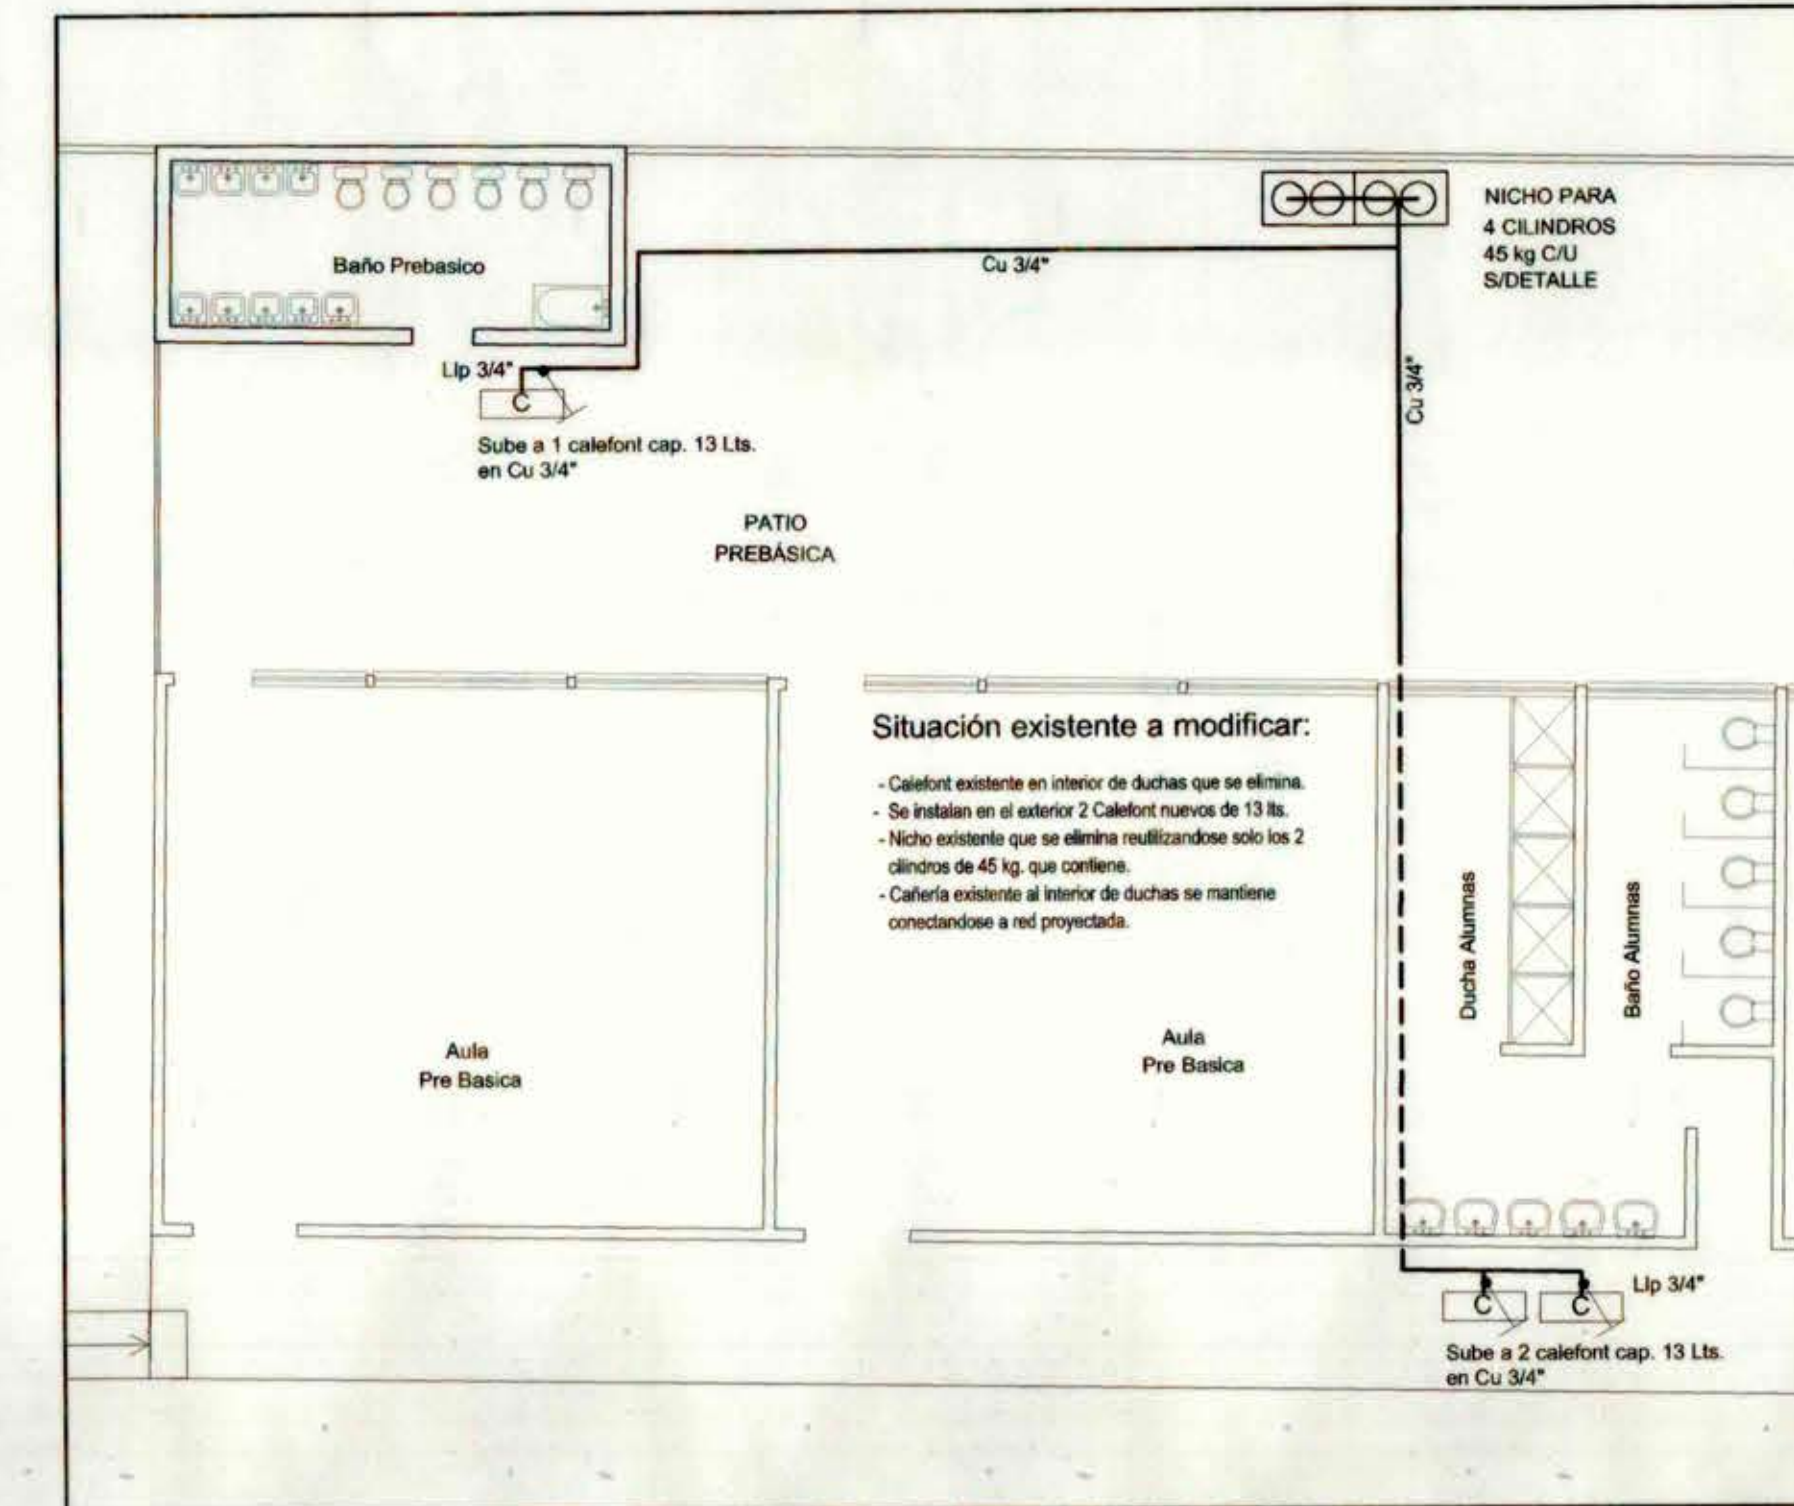


DETALLE INSTALACION 1 ESCALA 1:100

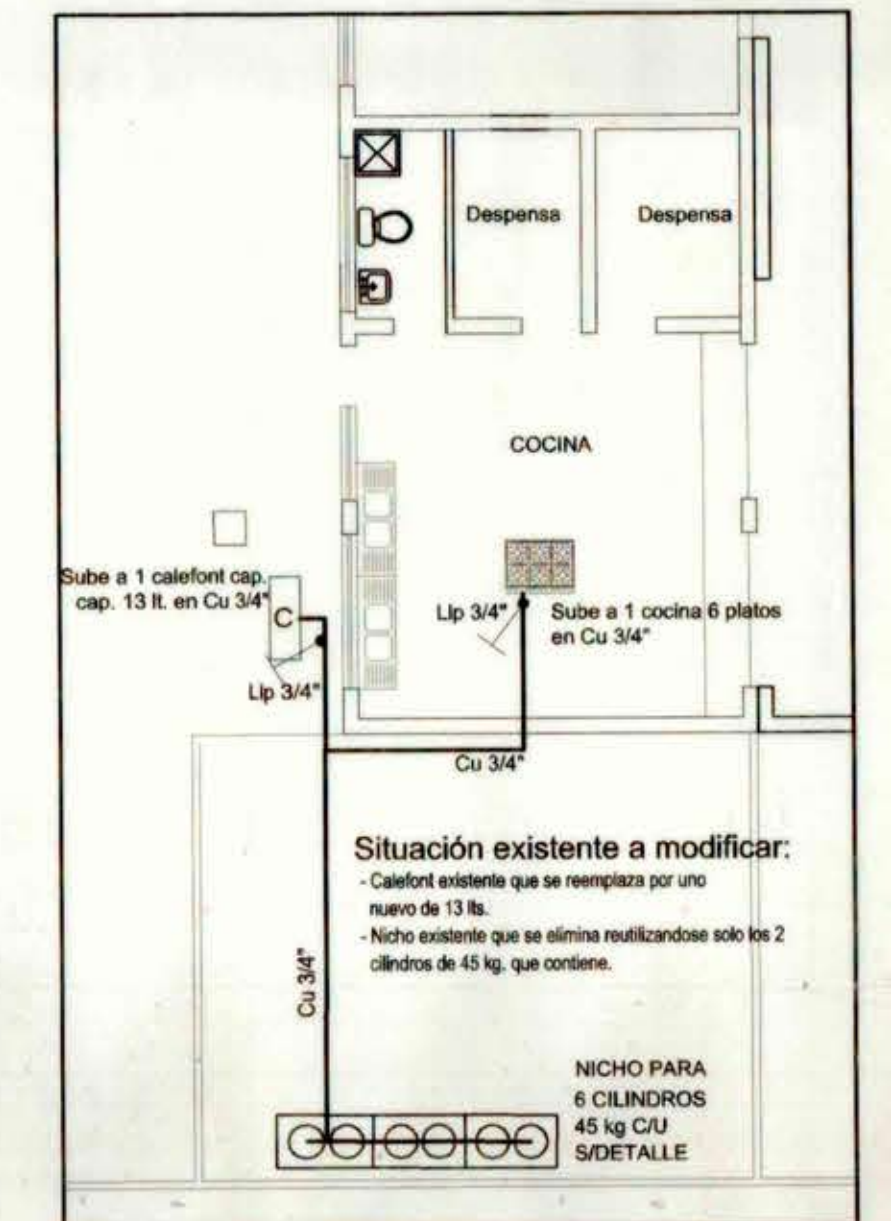


DETALLE INSTALACION 2 ESCALA 1:100



DETALLE INSTALACION 3 ESCALA 1:100

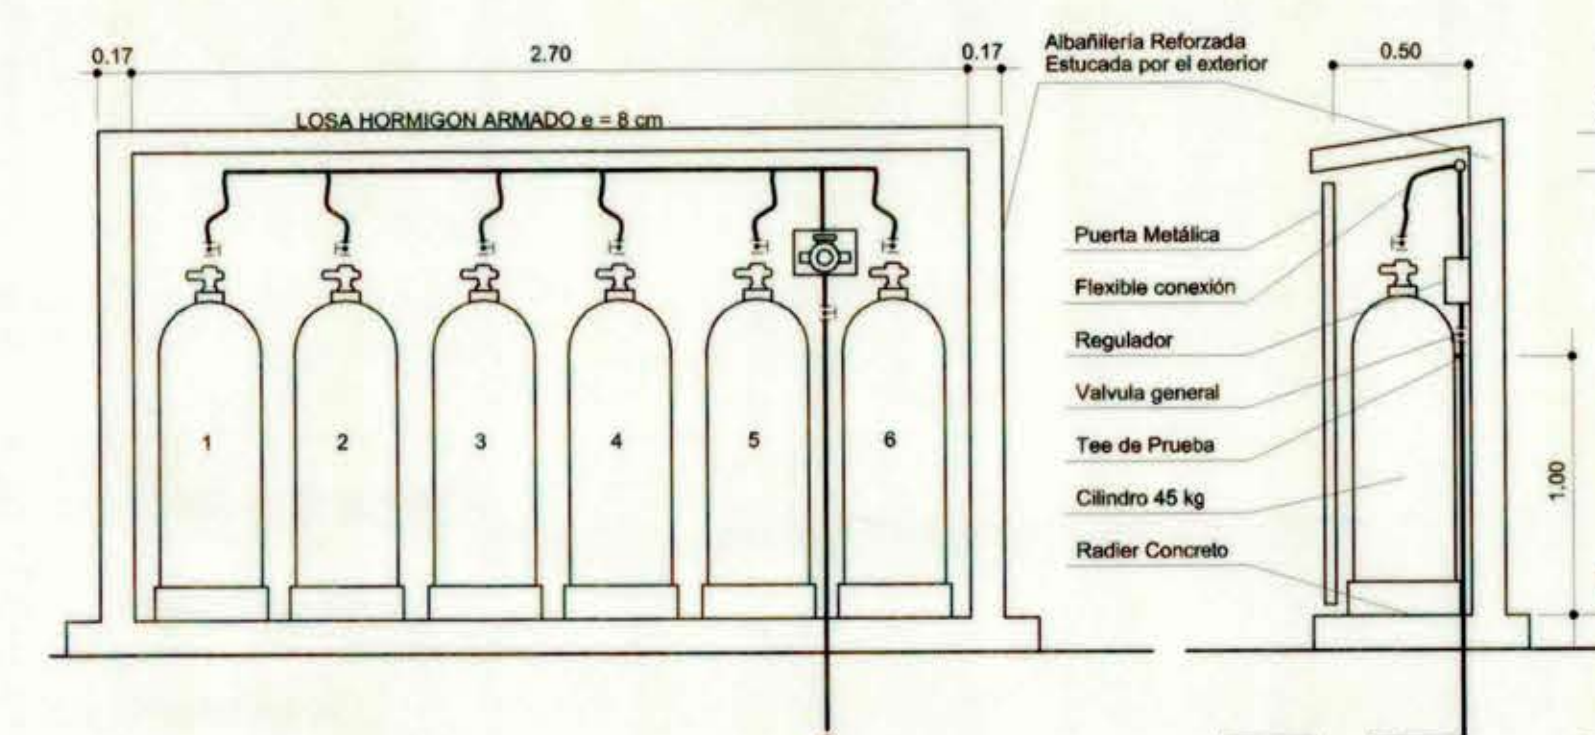

NICHO PARA 6 CILINDROS DE GAS LICUADO SIN ESCALA

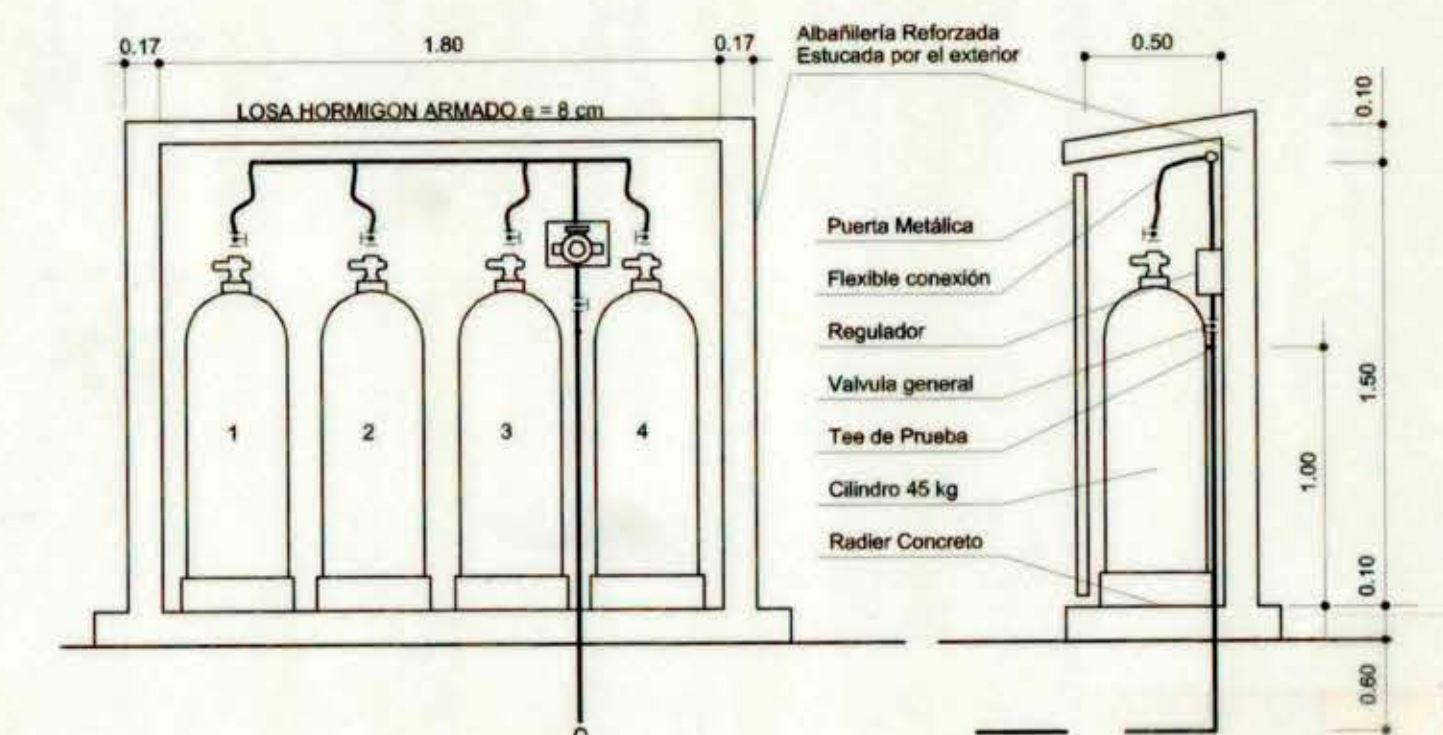

NICHO PARA 4 CILINDROS DE GAS LICUADO SIN ESCALA

Las puertas serán Metálicas (1 cilindro) 100% opacas con dos aberturas, una a nivel de piso y otra en la parte superior de 10x15 cm cada una, las que se protegerán con rejilla metálica. Se consultarán argotes portacables en cada puerta y cambiado cada dos puertas.

| INSTALADOR        | POTENCIA INSTALADA   | INSTALACION INT. DE GAS LICUADO                                             | UBICACION                                      | INSCRIPCION   |
|-------------------|---|-----------------------------------------------------------------------------|------------------------------------------------|---------------|
| PROYECTISTA:      | Instalación 1<br>3 Calefot 13 lt. 60.0<br>Instalación 2<br>1 Calefot 13 lt. 20.0<br>1 Cocina Ind. 6P 36.0<br>Instalación 3<br>4 Calefot 13 lt. 80.0<br>Son 3 instal. independientes | ESCUELA 316 - ISABEL LE BRUN<br>Domingo Santa María 4463<br>COMUNA DE RENCA | J. M. Salamanca<br>Domingo Santa María N° 4463 |               |
| NOMBRE:           | Se usará cañería de cobre tipo "L"   | PROPIETARIO                                                                 | INST. EJECUTANTE                               |               |
| INST. AUTORIZADO: |   | 1. MUNICIPALIDAD DE RENCA                                                   |                                                |               |
| DIRECCION:        |   | REP. LEGAL:                                                                 |                                                |               |
| FONO:             |   | RUT                                                                         |                                                |               |
|                   |   | DIRECCION:                                                                  | REFERENCIA                                     | INGRESO FECHA |