




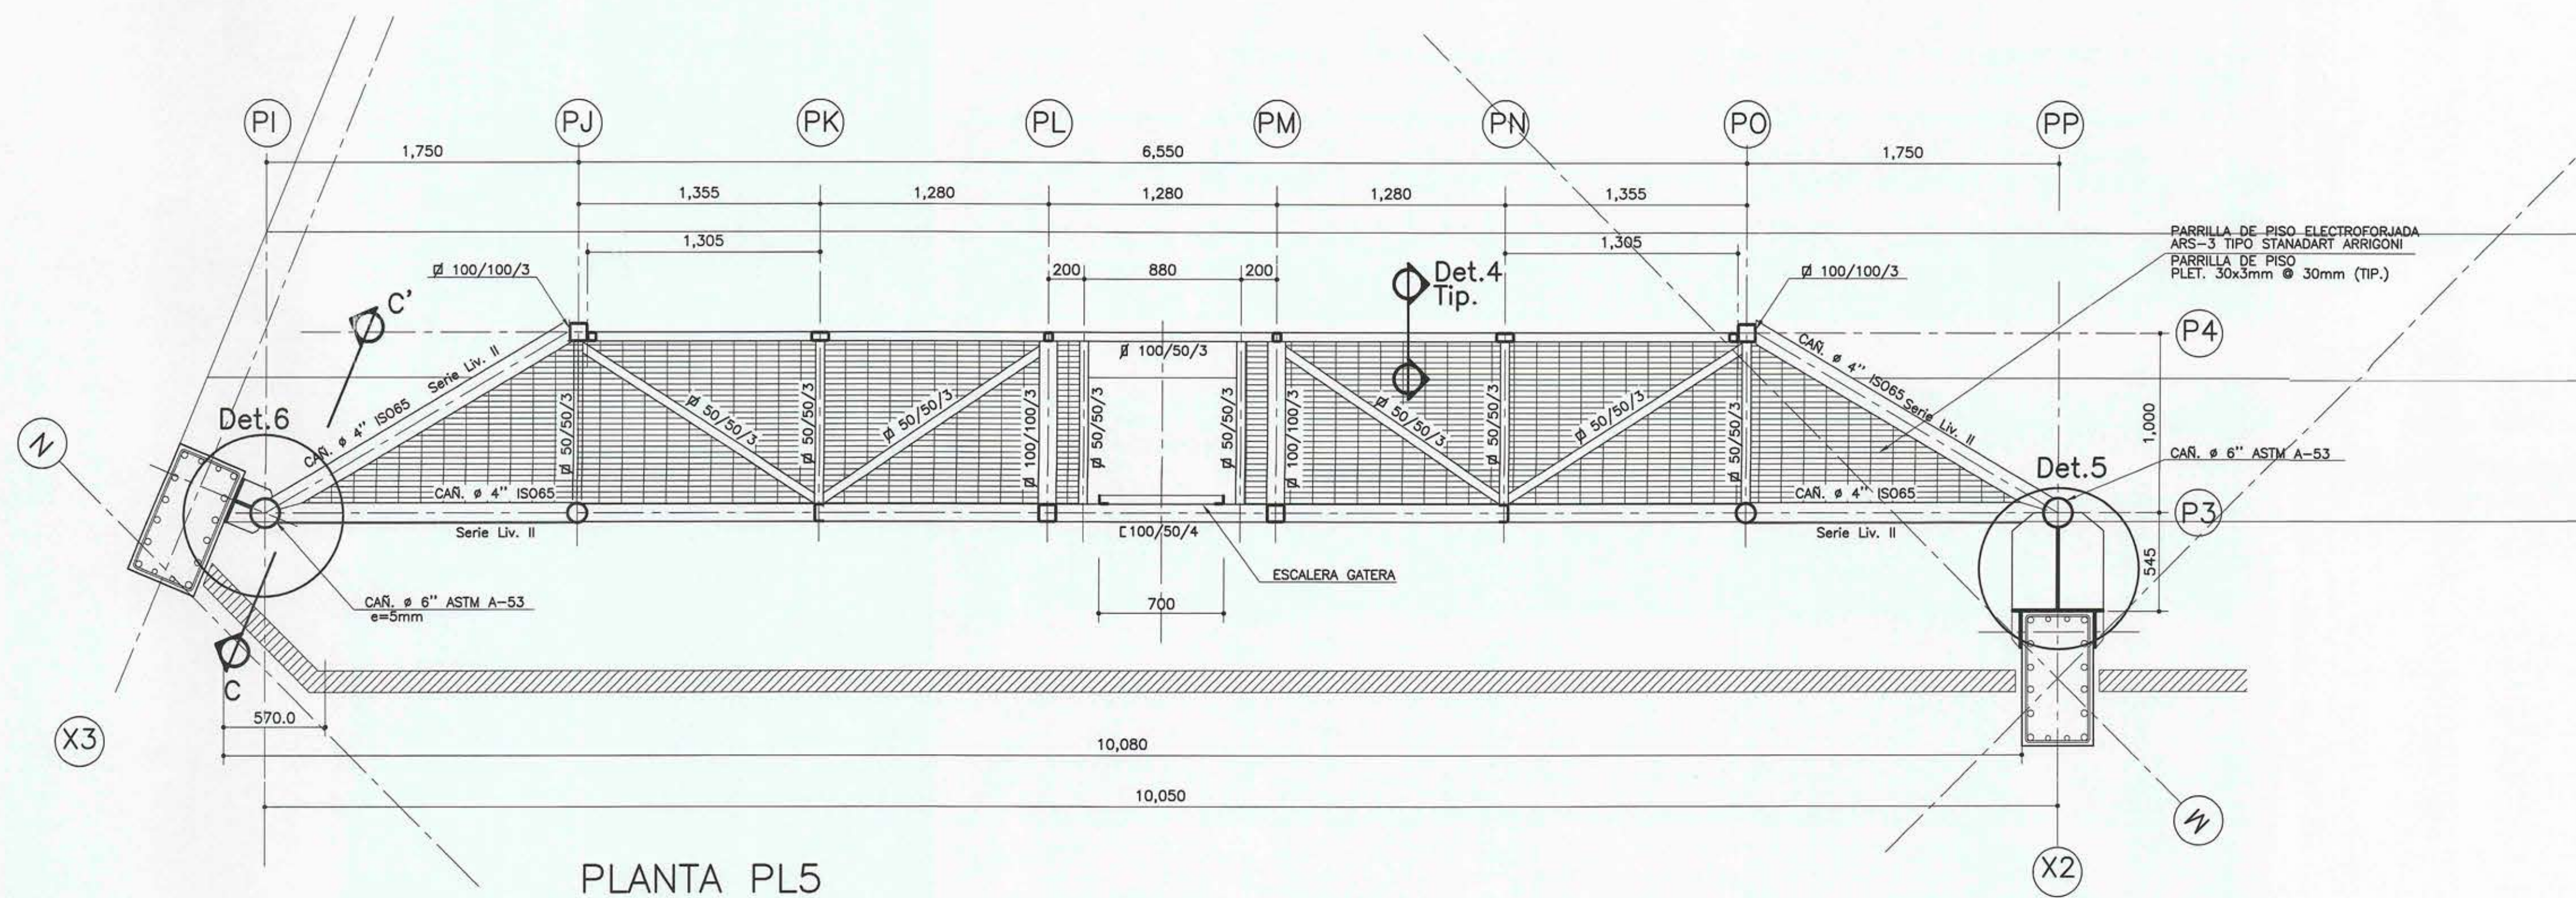


PLANTA PL5
ESCALA 1:25

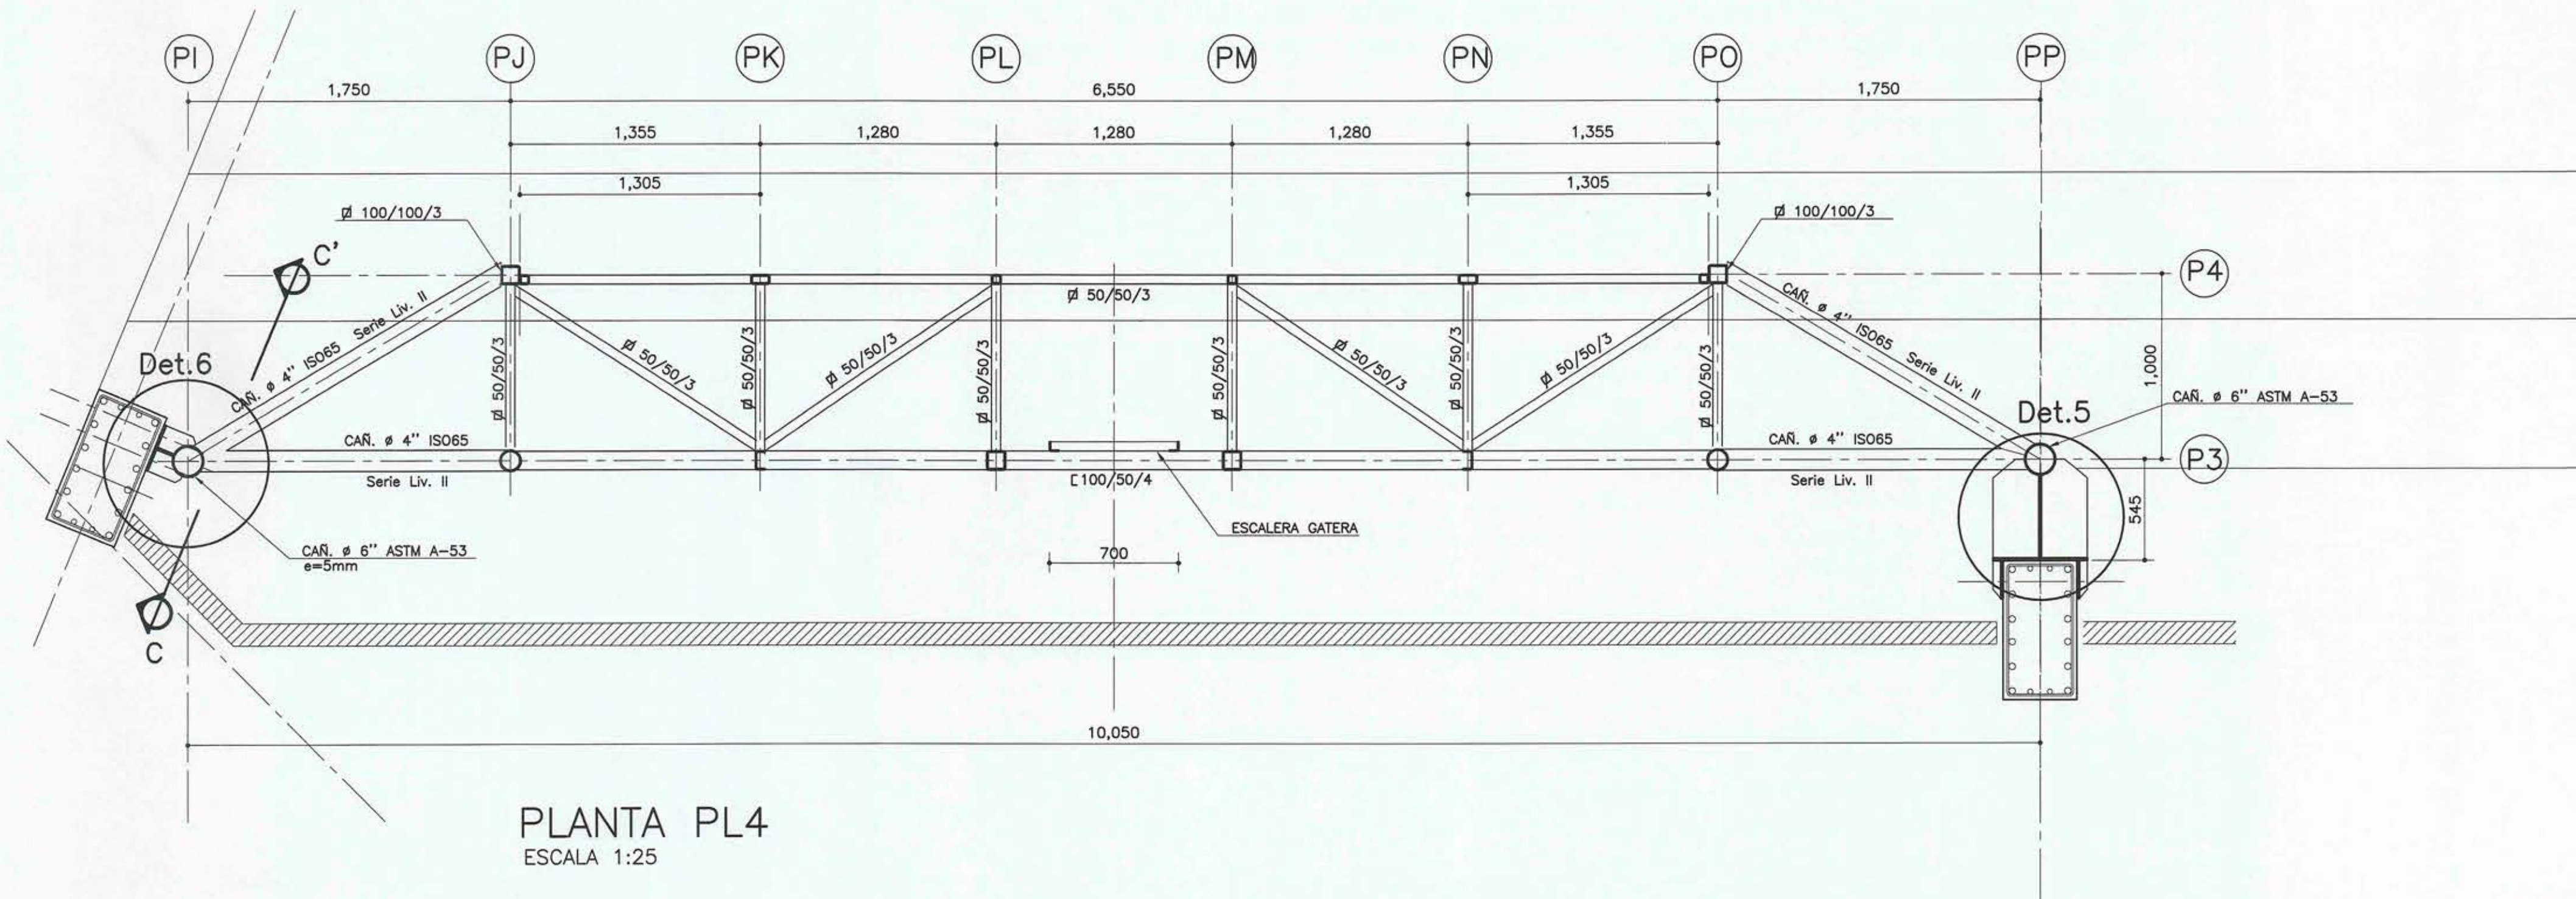


PLANTA PL4
ESCALA 1:25

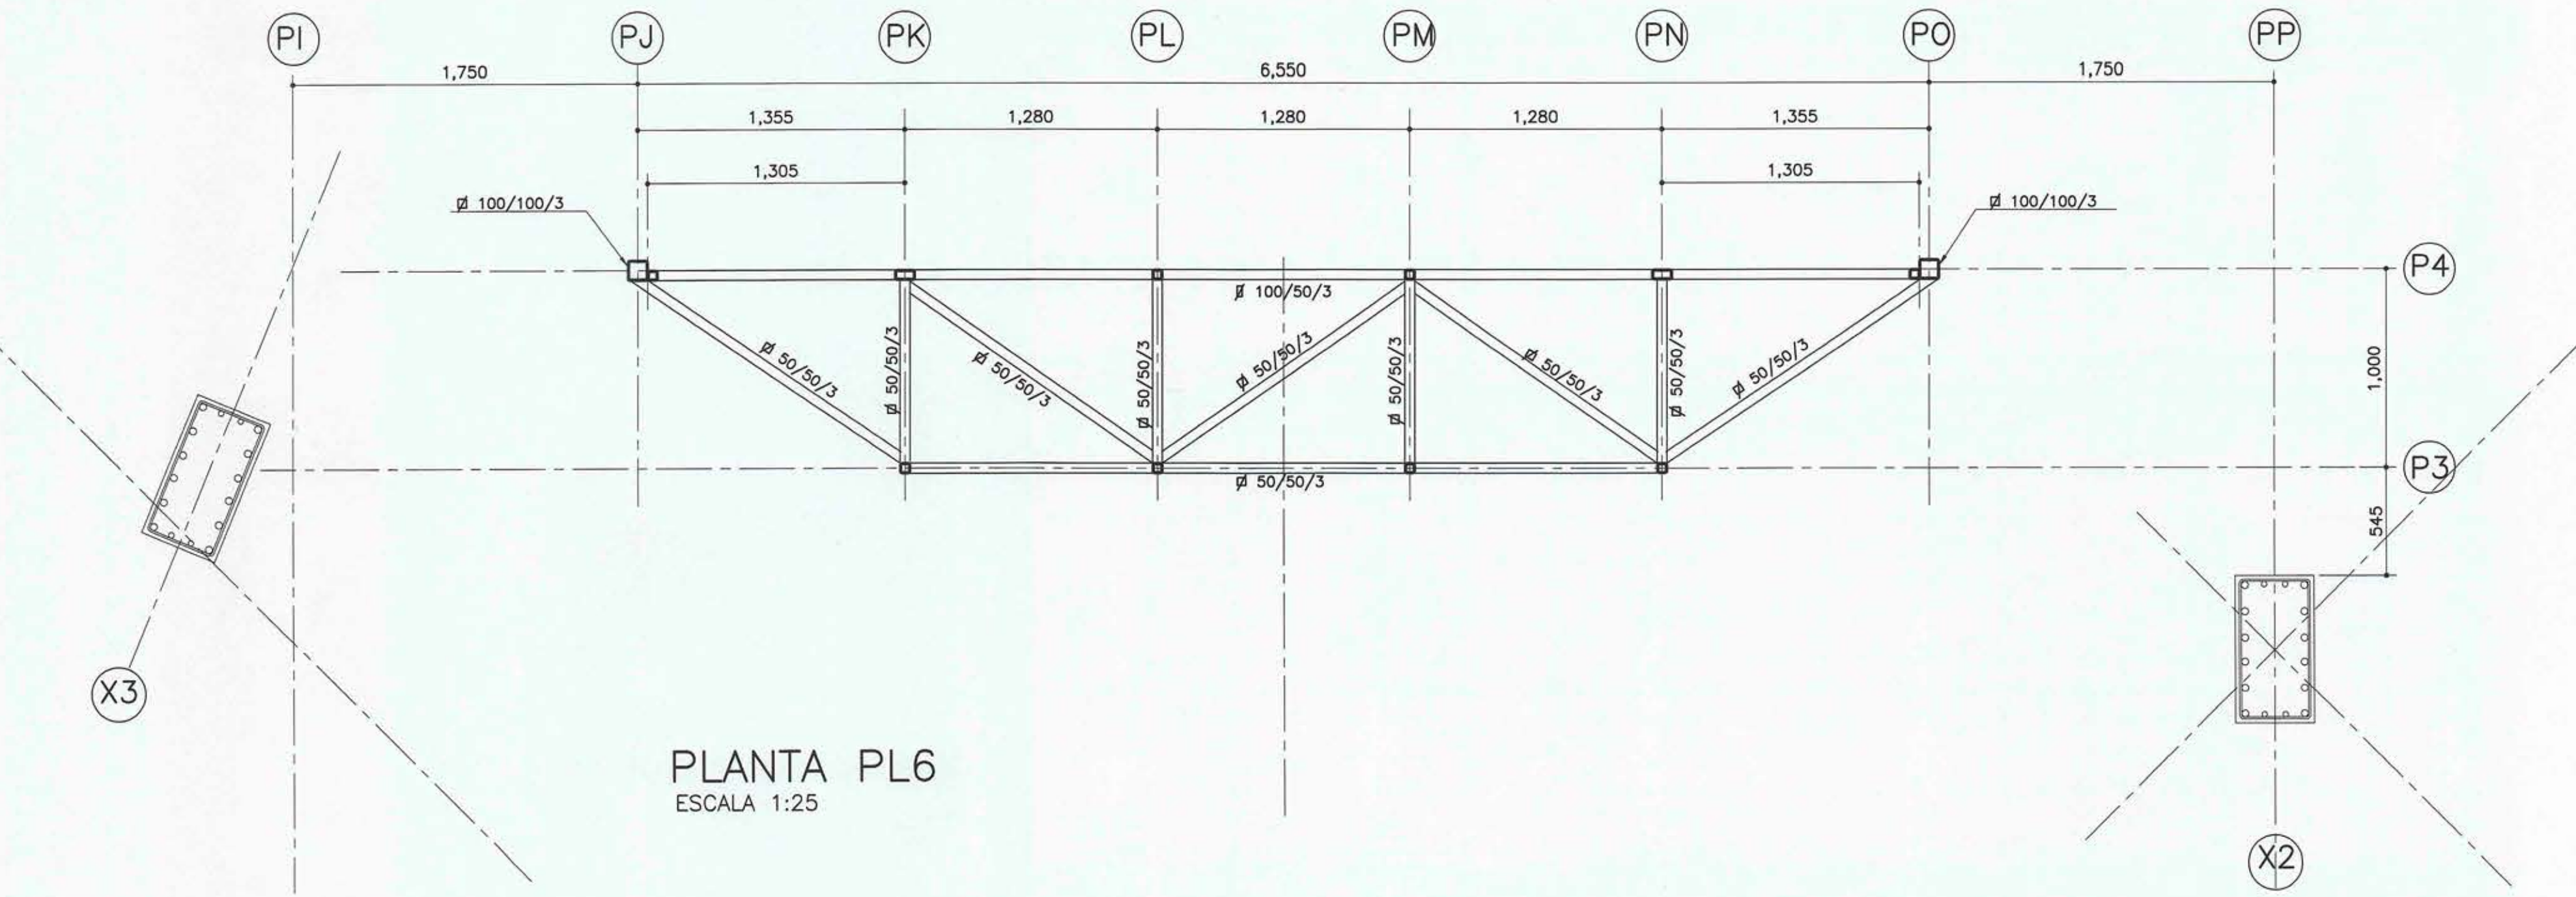

PLANTA PL6
ESCALA 1:25

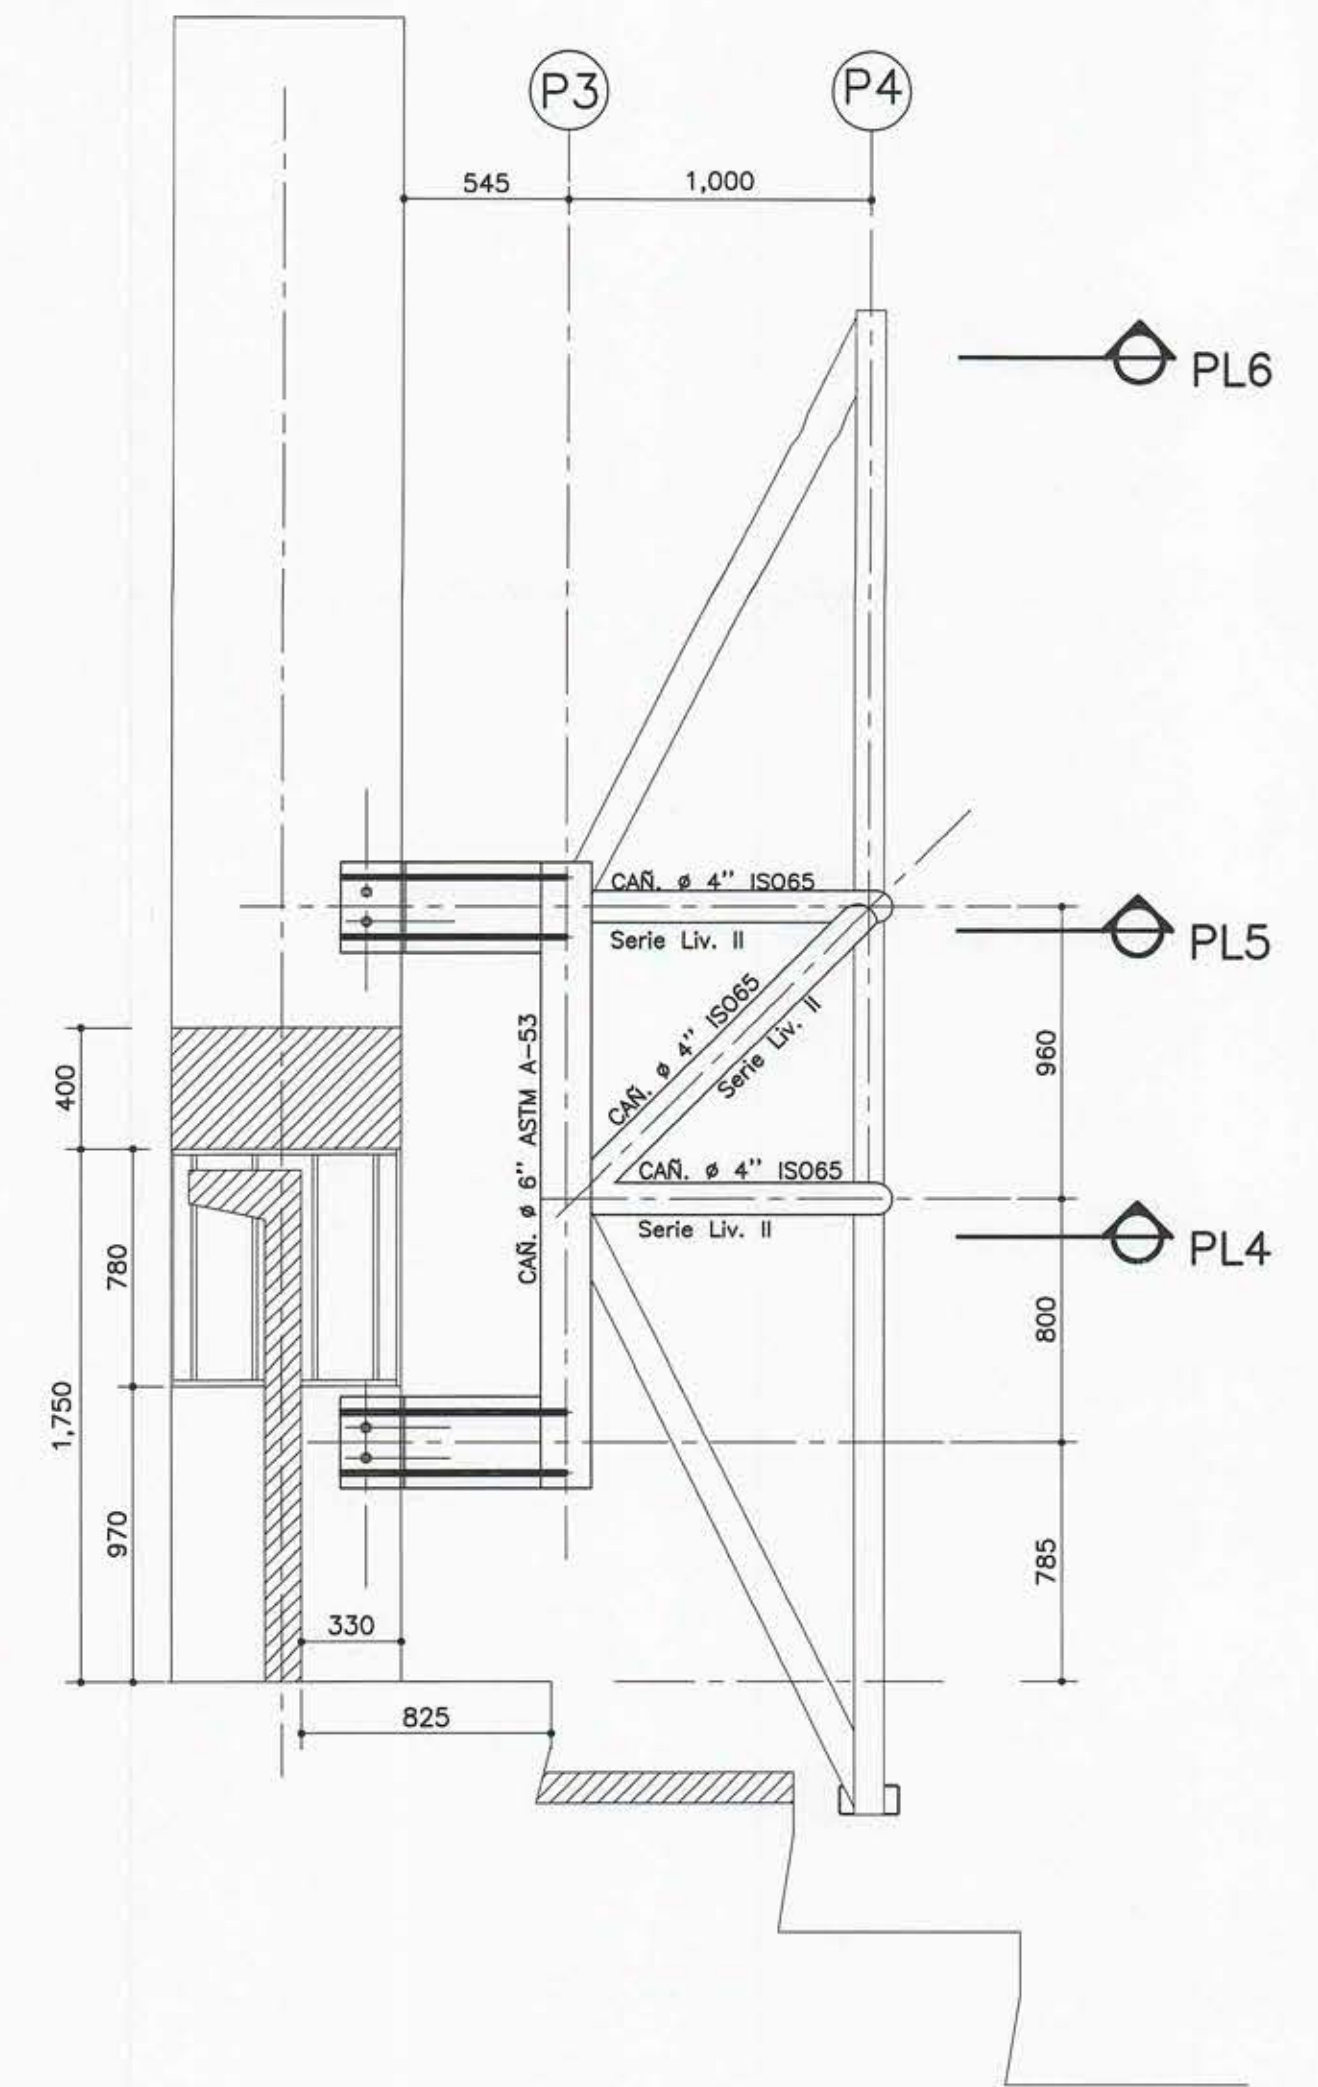

ELEVACION LATERAL eje X2
ESCALA 1:25

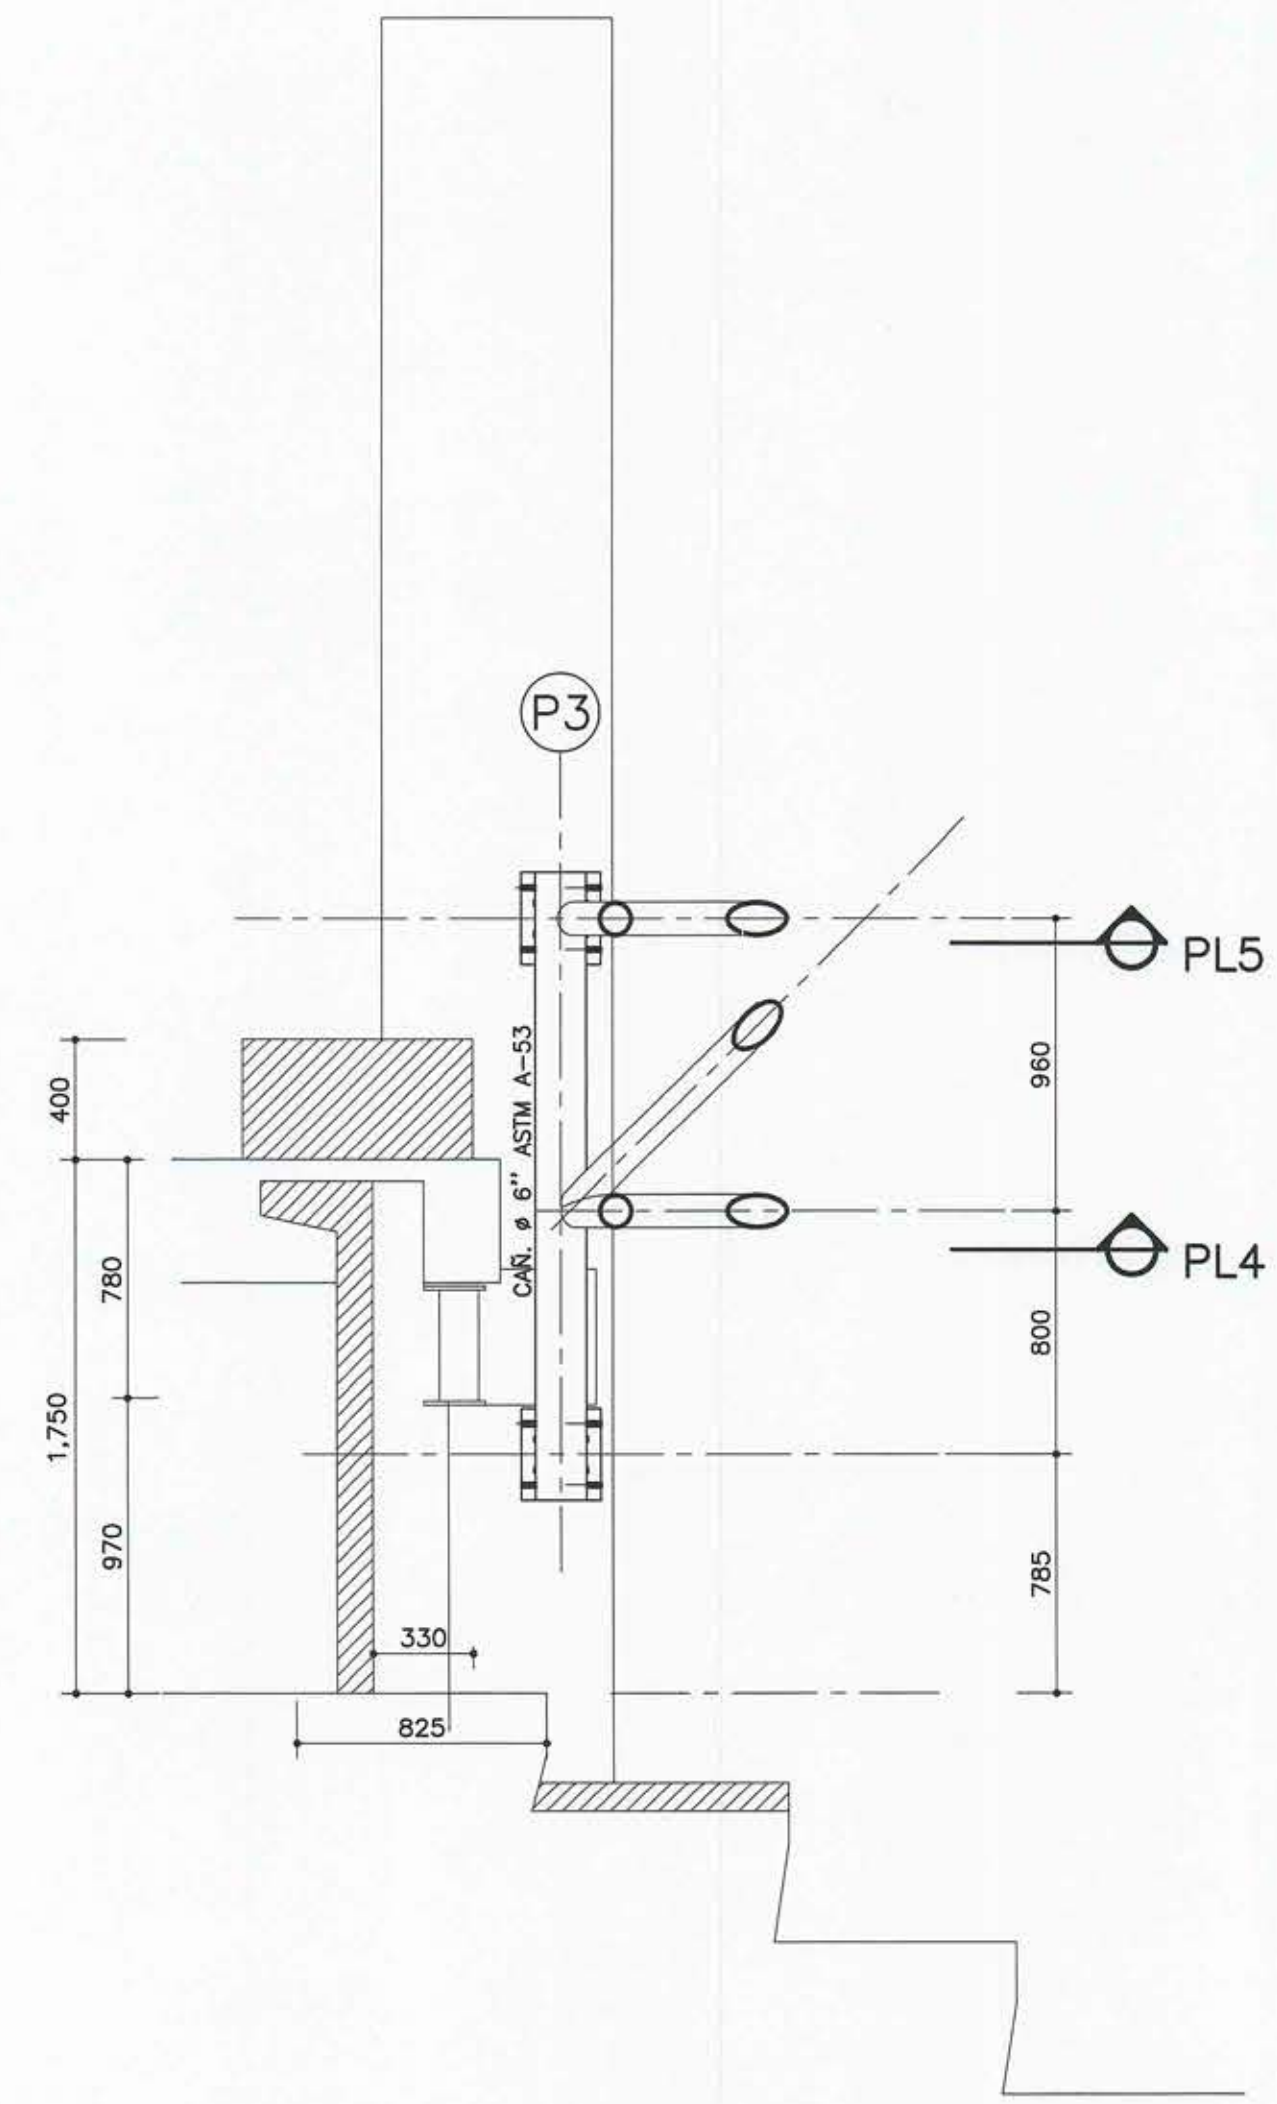

CORTE C-C'
ESCALA 1:25

NOTAS:

- 1.- LAS COTAS PREVALECEAN SOBRE EL DIBUJO.
- 2.- LAS COTAS DEBEN SER VERIFICADAS EN TERRENO.
- 3.- LAS COTAS ESTAN EN CENTIMETROS EN PLANTAS, CORTES Y ELEVACIONES.
- 4.- MATERIALES ACERO:
PLANCHAS Y PERFILES ACERO A37-24 ES. SEGUN NCH. 203
PERNOS ALTA RESISTENCIA A325 GALVANIZADOS
SOLDADURAS E60XX SEGUN AWS

NOTAS GENERALES

* LAS COTAS PREVALECEAN SOBRE EL DIBUJO

REFERENCIAS

Nº PLANO
1 de 3

Nº FECHA DESCRIPCION REV. APR. REV. APR.

CONTENIDO:
PLANTA ESTRUCTURA
ELEVACIONES CORTES

PLANO CODIGO
FECHA : SEPTIEMBRE 2008
LAMINA: 1 de 3
ESCALA(S): 1: 25

OBRA:
ESTRUCTURA PANTALLA LED
ESTADIO MUNICIPAL
LA FLORIDA

REGION:
METROPOLITANA
COMUNA:
LA FLORIDA

DIRECCION:
ENRIQUE OLIVARES N° 1003

ARQUITECTO:
AUGUSTO ANGELINI

Propietario:
Firma Propietario

DEC

DISEÑO ESTRUCTURAL Y CALIDAD
FONO FAX: 2227471
F2: 8-3394177
diseñossepulveda2008@gmail.com

CALCULISTA:
MARCELO SEPULVEDA CORTES
Arquitecto Calculista U. de Chile