


☐ Camara tipo C

☐ Canalización Subterranea




PLANTA 2º PISO
1/200

CUADRO DE CARGAS TDA																	
DESIGNACION	CIRC. N°	ENCHUFES		FLUJO 2x40W	CENTRO 100 W	APLIC 100 W	TOTAL CENTROS	POTENCIA KW	IR	IS	IT	PROTECCIONES		CANALIZACION		UBICACION	
		100W	300W									DIST.	DIF.	COND. THIN	DUCTO ø		
	1			14	2		16	1.80	7.3			1x10A		N°12	L.p.r 20mm	ALUMBRADO PABELLON B	
	2			17			17	1.70		7.7		1x10A		N°12	L.p.r 20mm	ALUMBRADO PABELLON B	
	3				4		4	0.40			1.8	1x10A		N°12	L.p.r 20mm	ALUMBRADO PABELLON B	
	4	5					5	0.50			2.3	1x10A	2x25 A	N°12	L.p.r 20mm	ENCHUFES PABELLON B	
	5	9					9	0.90			4.1	1x10A	30 mA	N°12	L.p.r 20mm	ENCHUFES PABELLON B	
										</							

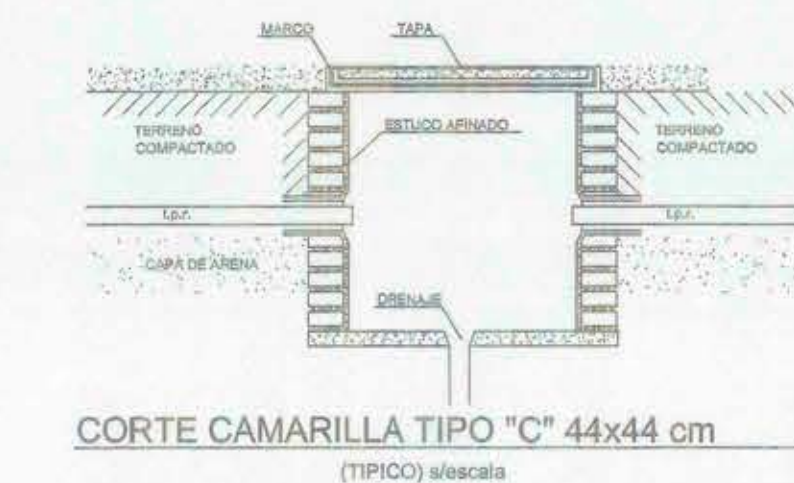

CORTE CAMARILLA TIPO "C" 44x44 cm
(TIPO) s/escala

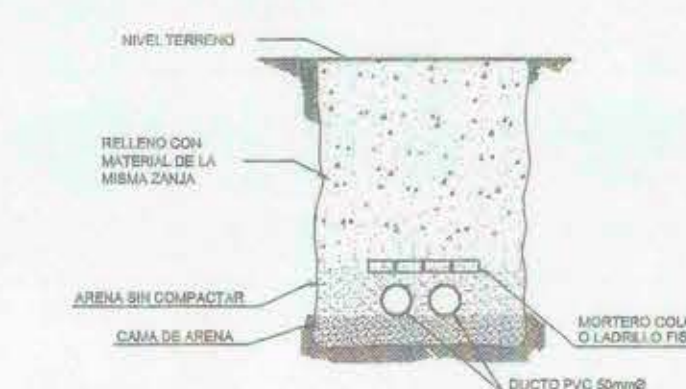

CORTE DUCTOS SUBTERRANEOS
(TÍPICO) a/frecala

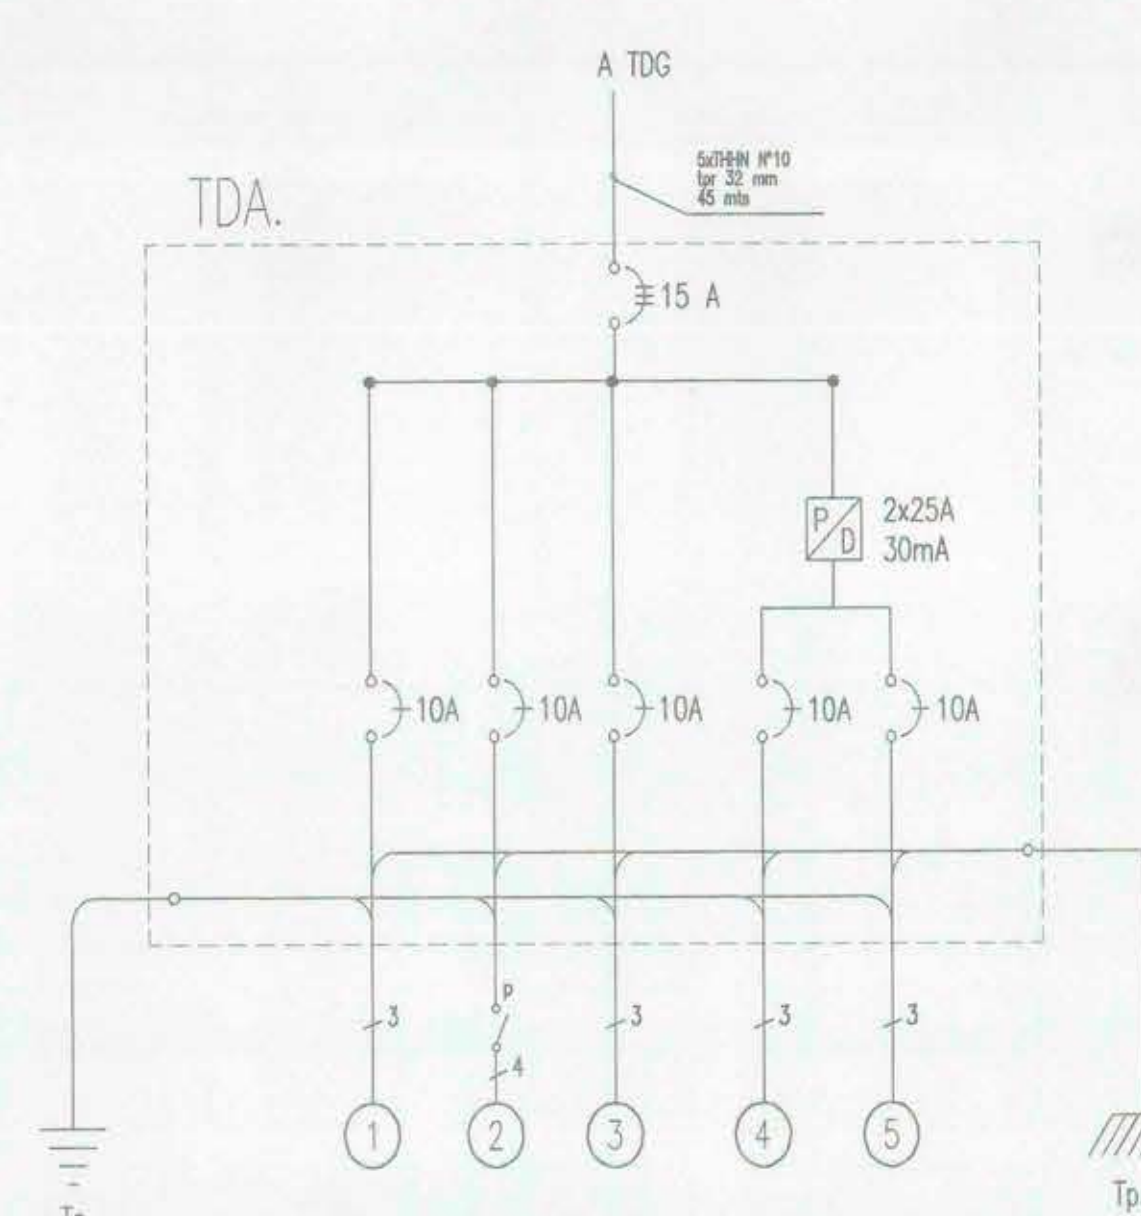


DIAGRAMA UNILINEAL TDA

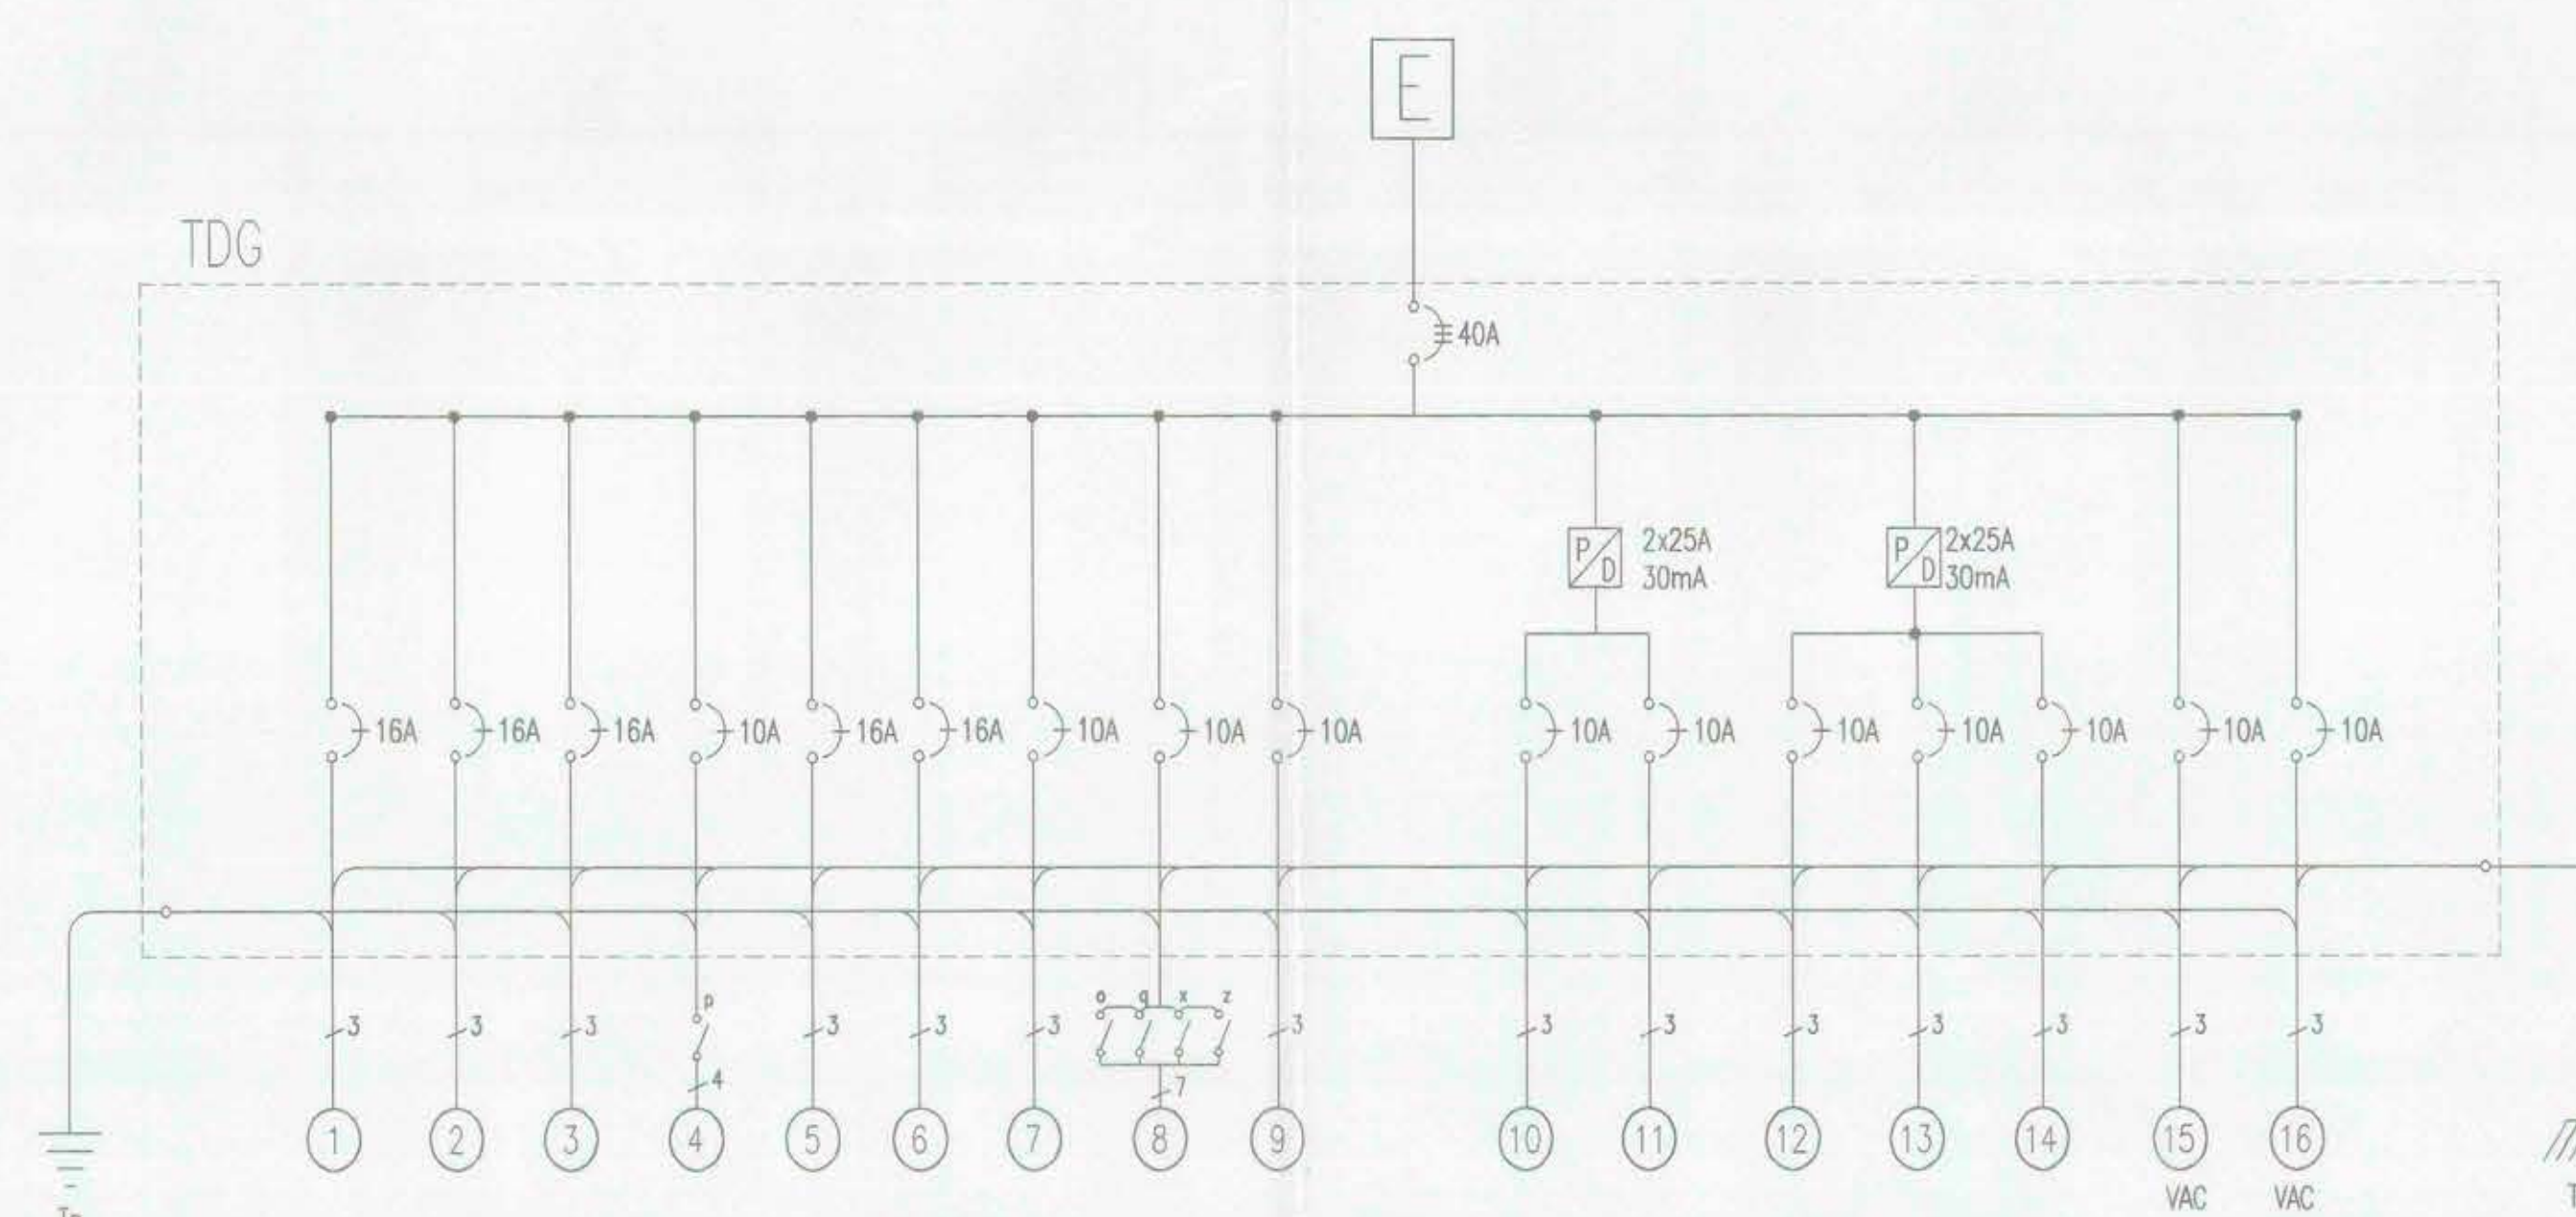


DIAGRAMA UNILINEAL PARTE PROYECTADA EN TDG

UBICACION	INSCRIPCION	PROYECTO ELÉCTRICO ESCUELA D-0-04 VALLE DEL INCA PLANTA GENERAL CUADRO DE CARGA Y UNILINEALES	
	INSCRIPCION S.E.C. N° _____	CALLE :	LAMINA : 1 de 3 ESCALA : 1:200
	FECHA : _____	COMUNA : CONCHALI	FECHA : MARZO / 2001 DIBUJO : DMI
		PROPIETARIO	PROYECTISTA
		RFE: DMI	CRISTIAN DÍAZ BARRERA INGENIERO EN ELECTRICIDAD