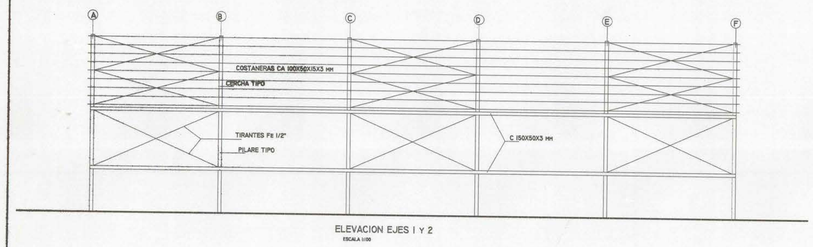

ELEVACION EJES 1 Y 2
ESCALA 1:100

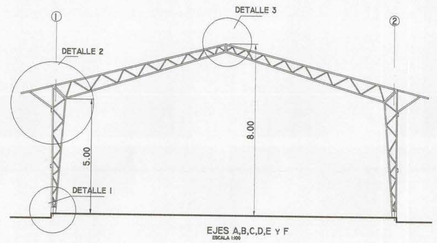

EJES A,B,C,D,E Y F
ESCALA 1:100

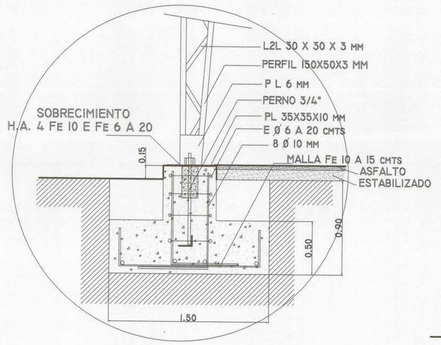

DETALLE 1
CORTE 1-1
ESCALA 1:20

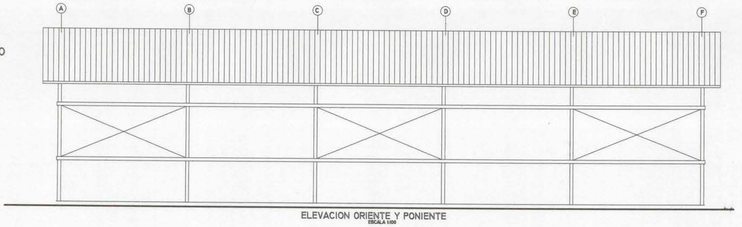

ELEVACION ORIENTE Y PONIENTE
ESCALA 1:100

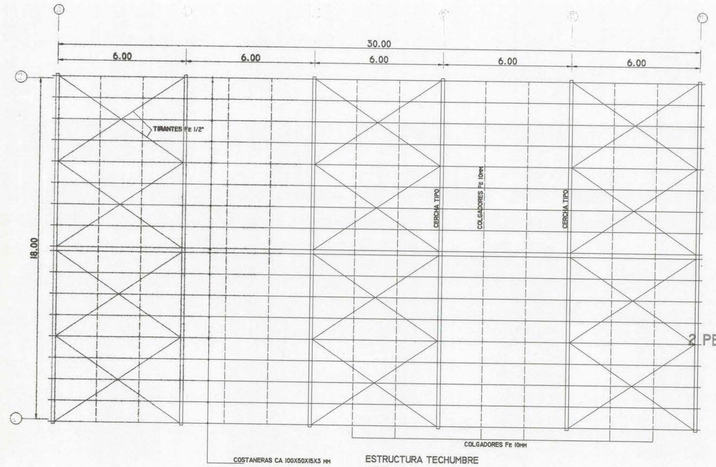

ESTRUCTURA TECHUMBRE
ESCALA 1:100

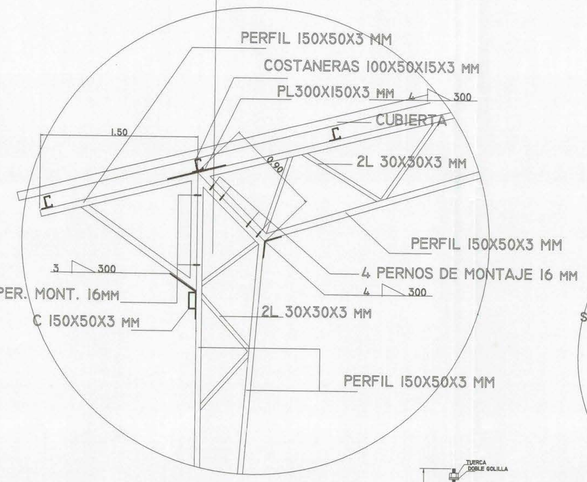

DETALLE 2
ESCALA 1:20

PERNO 3/4"
ESCALA 1:10

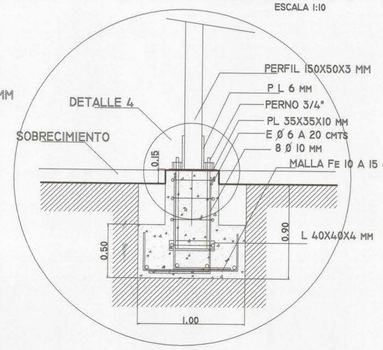

DETALLE 1
CORTE 2-2
ESCALA 1:20

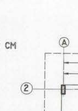

SOBRECIMIENTO
ESCALA 1:10

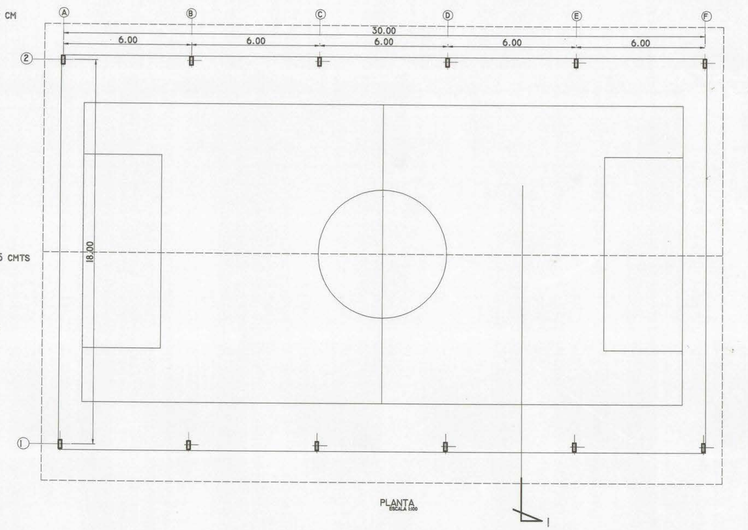

PLANTA
ESCALA 1:100

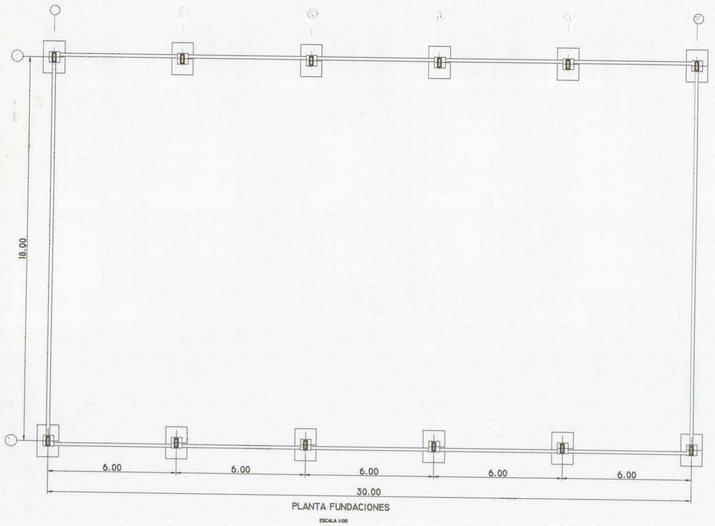

PLANTA FUNDACIONES
ESCALA 1:100

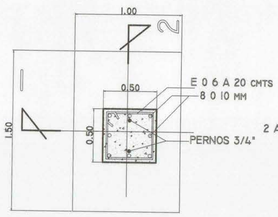

FUNDACION TIPO
ESCALA 1:20

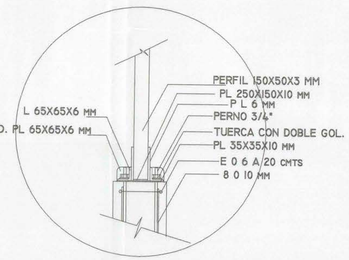

DETALLE 4
ESCALA 1:20

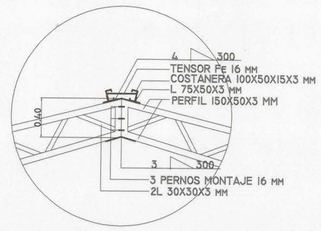

DETALLE 3
ESCALA 1:20

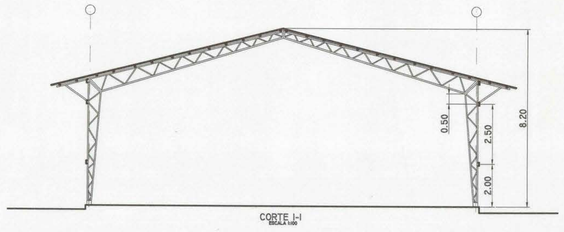

CORTE I-I
ESCALA 1:100

I. MUNICIPALIDAD DE LA PINTANA

DIRECCION DE OBRAS		D.O.M. ARQTO. JORGE VALENZUELA GALVEZ	
DEPTO. DE CONSTRUCCION		J° DEPTO. ING. CIVIL MARIA GUERRERO F.	
PROYECTO: MULTICANCHA TECHADA		ARQTO. JUAN ALBERTO PEREZ ESTIU	
UBICACIÓN: LICEO SECTOR NORTE		CONTENIDO: FUNDAC. ESTRUCT. DETALLES Y ARQUITECTURA	
DIBUJO: JAPE	ESCALA: 1:100 / 2.0	FECHA: ABRIL 2001	LAMINA: A-15

PROYECTOS D O M
I. MUNICIPALIDAD LA PINTANA
DEPTO. CONSTRUCCION