


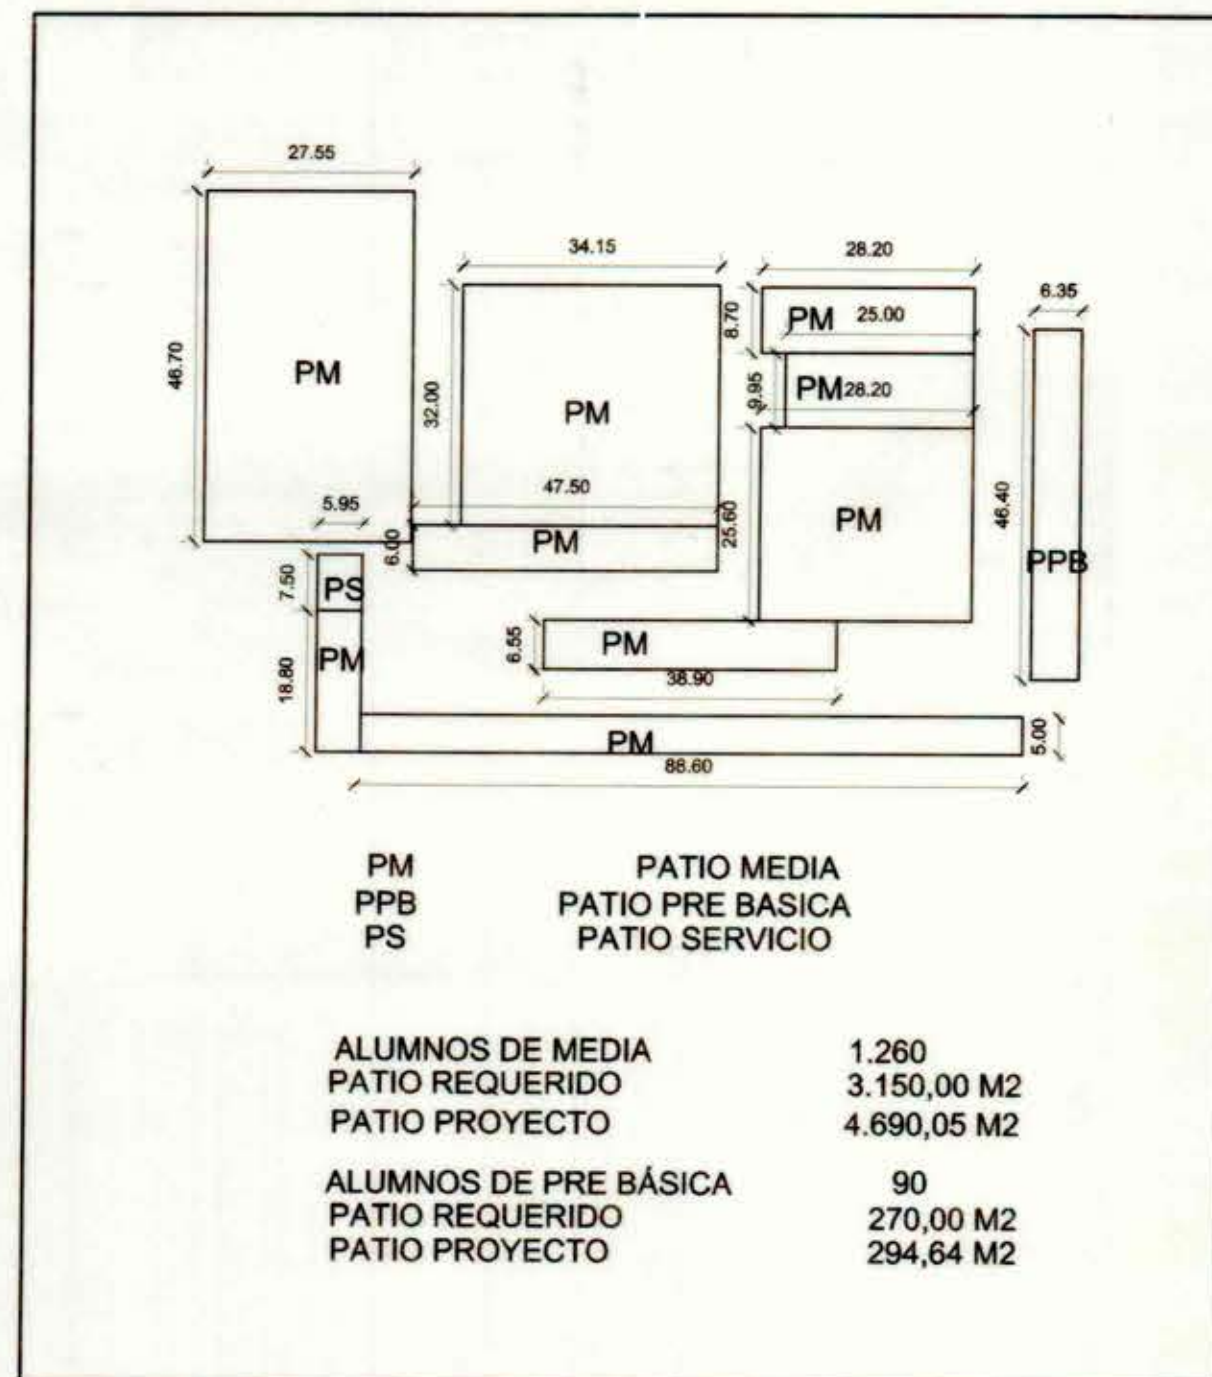

PLANO DE PATIOS

ESCALA 1:1000

PLANTA DE TECHOS

ESCALA 1:1000

CUADRO DE BAÑOS


BAÑOS DAMAS					TOTAL DAMAS				
BAÑO	LAVAMANOS	Wc	DUCHAS		BAÑO	LAVAMANOS	Wc	DUCHAS	
1	0	0	12		TOTAL	43	50	17	
2	12	18	0		REQUERIDO	32	42	6	
3	5	5	5						
4	10	8	0						
5	10	8	0						
6	6	11	0						
TOTAL	43	50	17						

BAÑO DISCAPACITADOS					BAÑO PREBASICO				
BAÑO	LAVAMANOS	Wc	DUCHAS		BAÑO	LAVAMANOS	Wc	TINA	
1	1	1	0		1	9	6	1	

BAÑOS DOCENTES					BAÑOS SERVICIO				
BAÑO	LAVAMANOS	Wc	DUCHAS		BAÑO	LAVAMANOS	Wc	DUCHAS	
1	1	1	0		1	1	1	1	
2	1	1	1		2	1	1	1	
3	1	1	1		TOTAL	2	2	2	
4	1	1	0						
5	1	1	0						
6	1	1	0						
TOTAL	6	6	2						

CALCULO DE ESTACIONAMIENTOS

CALCULO DE ESTACIONAMIENTOS SEGUN REQUERIMIENTOS P.R.M.S ZONA D1			
ALUMNOS ED. BASICA Y ED. MEDIA	1.260		
ESTACIONAMIENTOS 1 CADA 120 AL.	11		
ALUMNOS ED. PRE-BASICA	90		
ESTACIONAMIENTOS 1 CADA 90 AL.	1		
TOTAL	12		

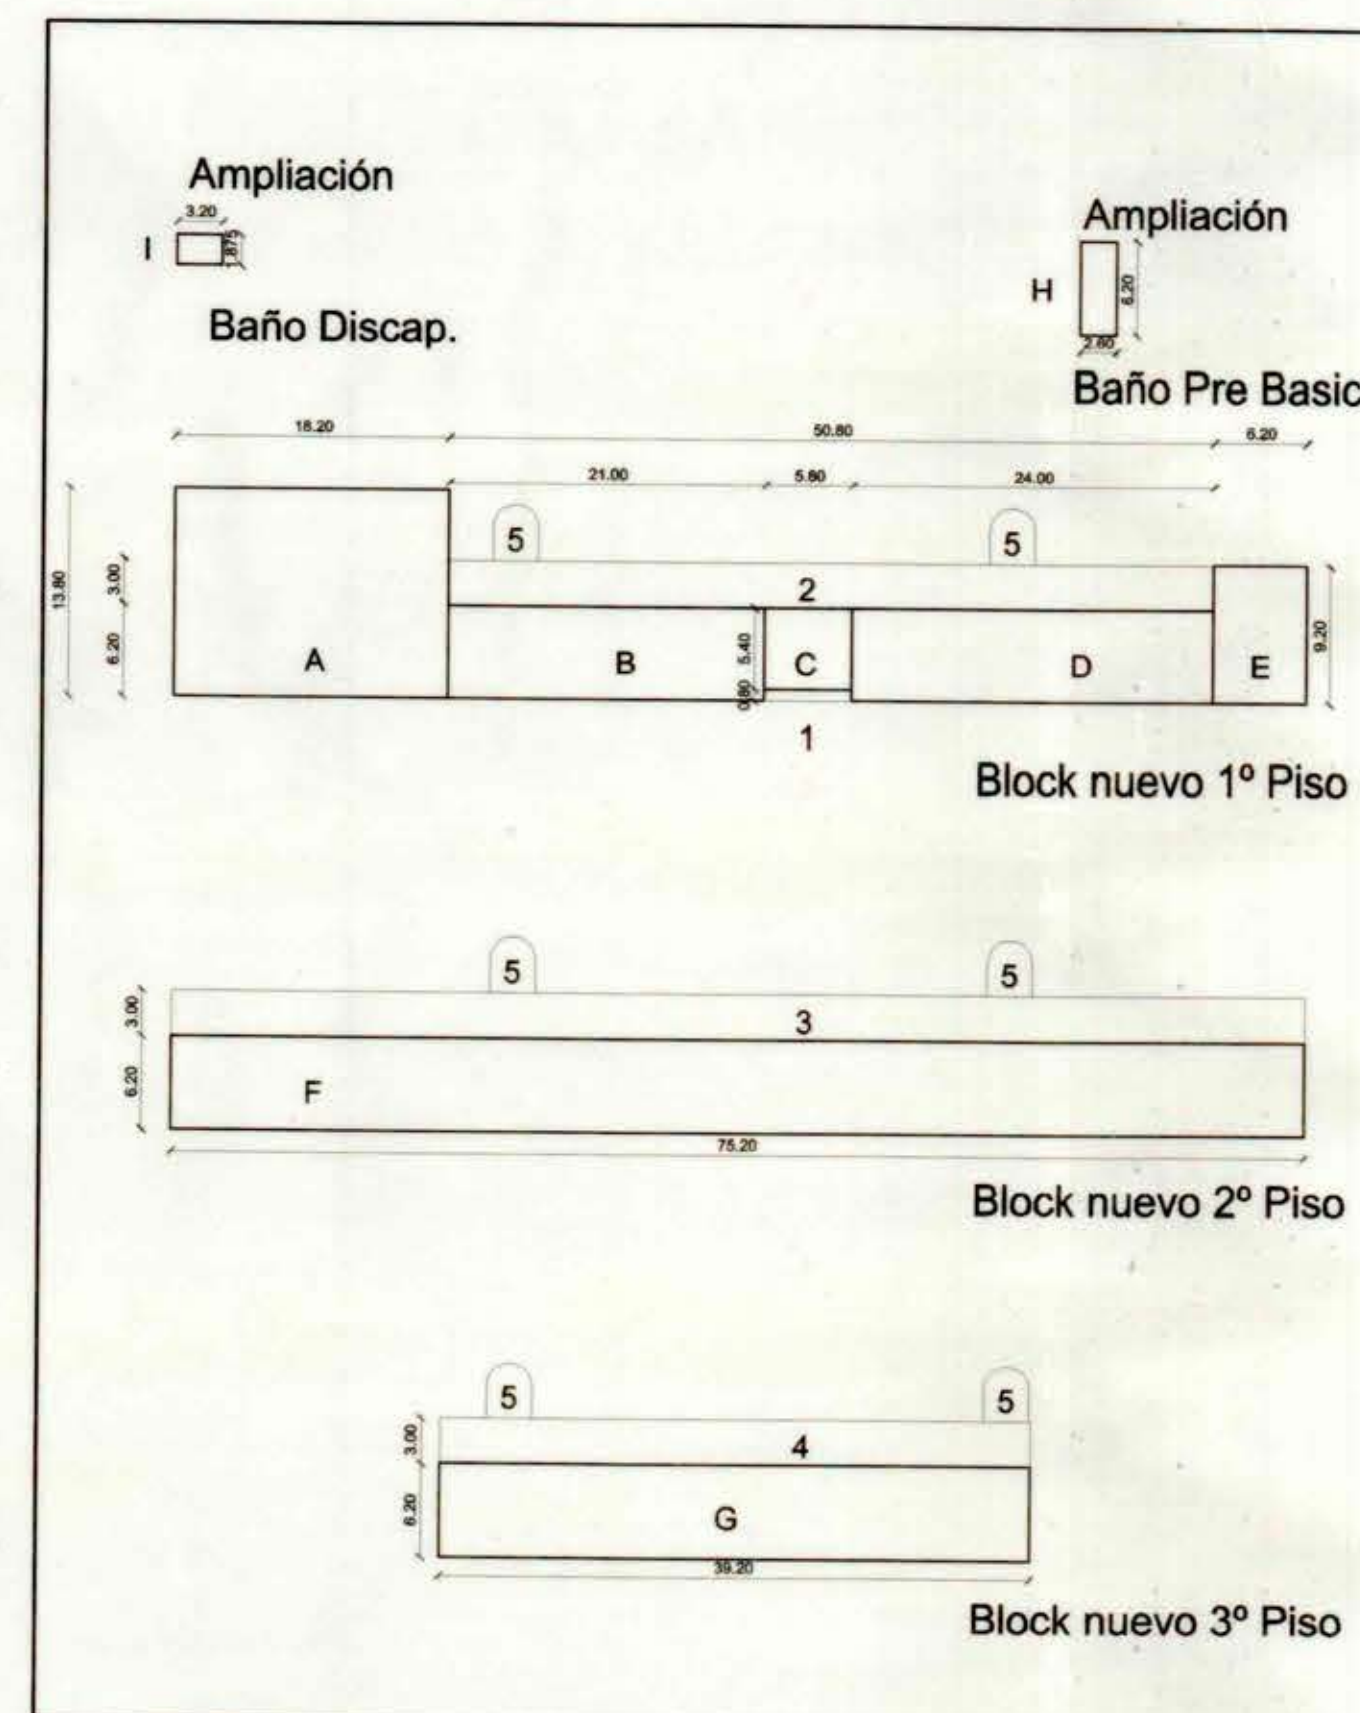

CUADROS DE SUPERFICIES

RECINTOS CERRADOS PRIMER PISO					RECINTOS ABIERTOS PRIMER PISO				
SECTOR	ANCHO	LARGO	CANTIDAD	AREA	SECTOR	ANCHO	LARGO	CANTIDAD	AREA
A	13,80	18,20	1,00	251,16	1	0,80	5,80	1,00	4,64
B	6,20	21,00	1,00	130,20	2	3,00	50,80	1,00	152,40
C	5,40	5,80	1,00	31,32	5				
D	6,20	24,00	1,00	148,80					
E	6,20	9,20	1,00	57,04					
H	2,60	6,20	1,00	16,12					
I	1,875	3,20	1,00	6,00					
TOTALES PRIMER PISO				640,64					

RECINTOS CERRADOS SEGUNDO PISO					RECINTOS ABIERTOS SEGUNDO PISO				
SECTOR	ANCHO	LARGO	CANTIDAD	AREA	SECTOR	ANCHO	LARGO	CANTIDAD	AREA
F	6,20	75,20	1,00	466,24	3	3,00	75,20	1,00	225,60
					5			2,00	19,96
TOTALES SEGUNDO PISO				466,24					

RECINTOS CERRADOS TERCER PISO					RECINTOS ABIERTOS TERCER PISO				
SECTOR	ANCHO	LARGO	CANTIDAD	AREA	SECTOR	ANCHO	LARGO	CANTIDAD	AREA
G	6,20	39,20	1,00	243,04	4	3,00	39,20	1,00	117,60
					5			2,00	19,96
TOTALES TERCER PISO				243,04					


TOTAL SUPERFICIES POR NIVEL					RECINTOS CERRADOS			RECINTOS ABIERTOS		
NIVEL	AREA	FACTOR	EDIFICADO		AREA	FACTOR	EDIFICADO	AREA	FACTOR	EDIFICADO
PRIMER PISO	640,64	1,00	640,64		177,00	0,50	88,50			
SEGUNDO PISO	466,24	1,00	466,24		245,56	0,50	122,78			
TERCER PISO	243,04	1,00	243,04		137,56	0,50	68,78			
PARCIALES AMPLIACIONES	1.349,92	1,00	1.349,92		560,12	0,50	280,06			

RESUMEN DE SUPERFICIES

TIPO DE EDIFICACION	AREA	FACTOR	EDIFICADO
SUPERFICIES CERRADAS	1.349,92	1,00	1.349,92
SUPERFICIES SOLO CUBIERTAS	560,12	0,50	280,06
TOTAL AMPLIACIONES	1.910,04		1.629,98
SUPERFICIE EXISTENTE SEGUN PERMISO N°			
SUPERFICIE EXISTENTE SEGUN PERMISO N°			
SUPERFICIE EXISTENTE SEGUN PERMISO N°			
TOTAL SUPERFICIES EDIFICADAS			

PLANO DE SUPERFICIES

ESCALA 1:500

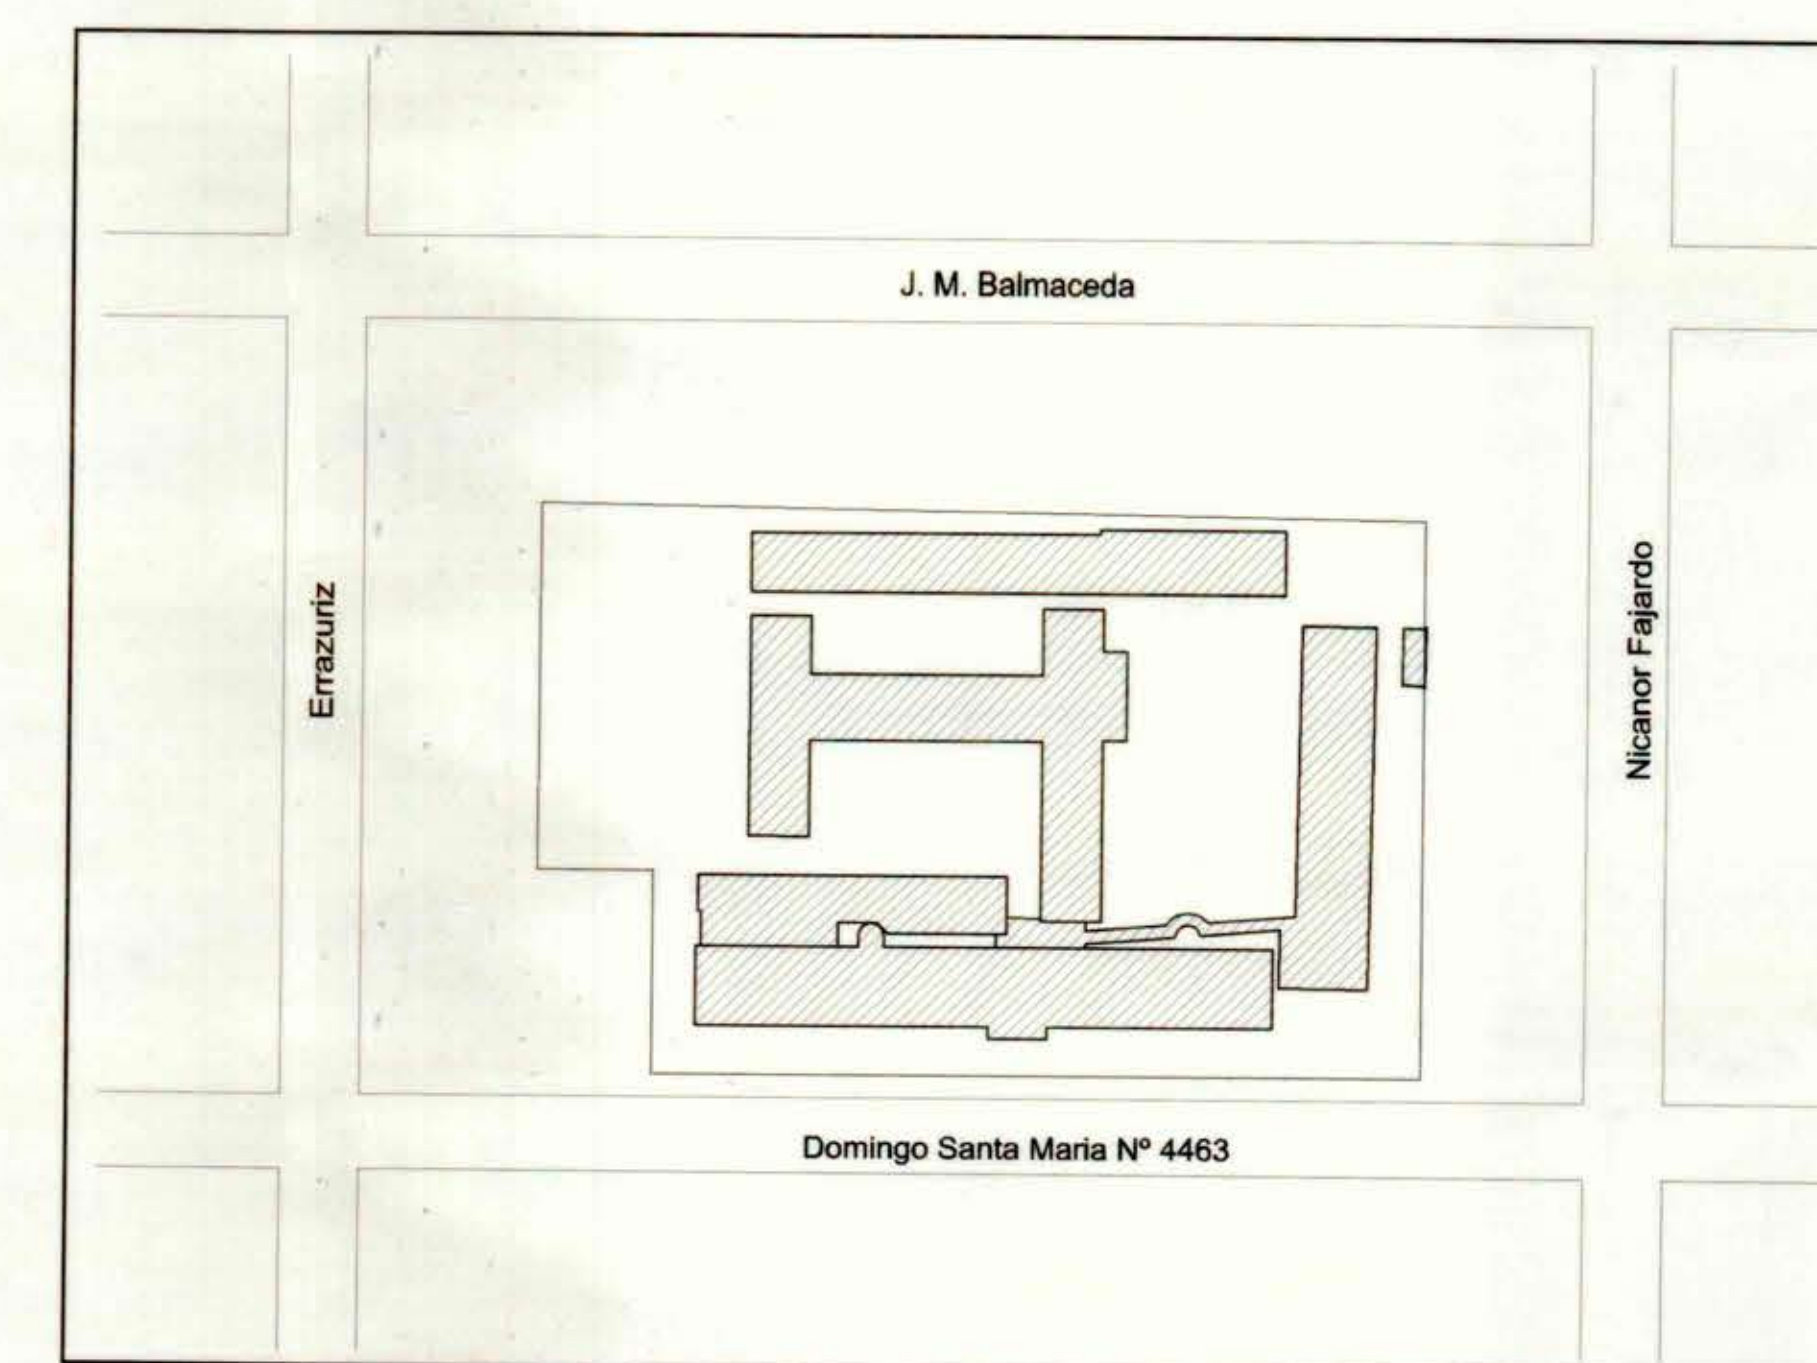

PLANO DE UBICACION

ESCALA 1:1000

MALLECO Consultores y Constructores Ltda MARCOS SEPULVEDA GONZALEZ Y CIA. LTDA. Rural 339 Of. 10° - Santiago - Fono: 4390154 - 4326363		Corporación Municipal de Educación y Salud de Renca.	
Proyecto Escuela D-316 Isabel Le Brun			
UBICACION: Domingo Santa Maria N° 4463 Comuna de Renca		MAYO 2001	
CONTENIDO: PLANTA TECHUMBRE, PATIOS SUPERFICIES Y UBICACION		ESCALA: 1 : 200	
Firma		LAMINA N°	
PROPIETARIO Municipalidad de Renca		ARQUITECTO Marcos Sepúlveda González - I.C.A. 4531	