



AMPLIACION BAÑO PRE-BASICA


PLANTA DE FUNDACIONES ESC. 1/50

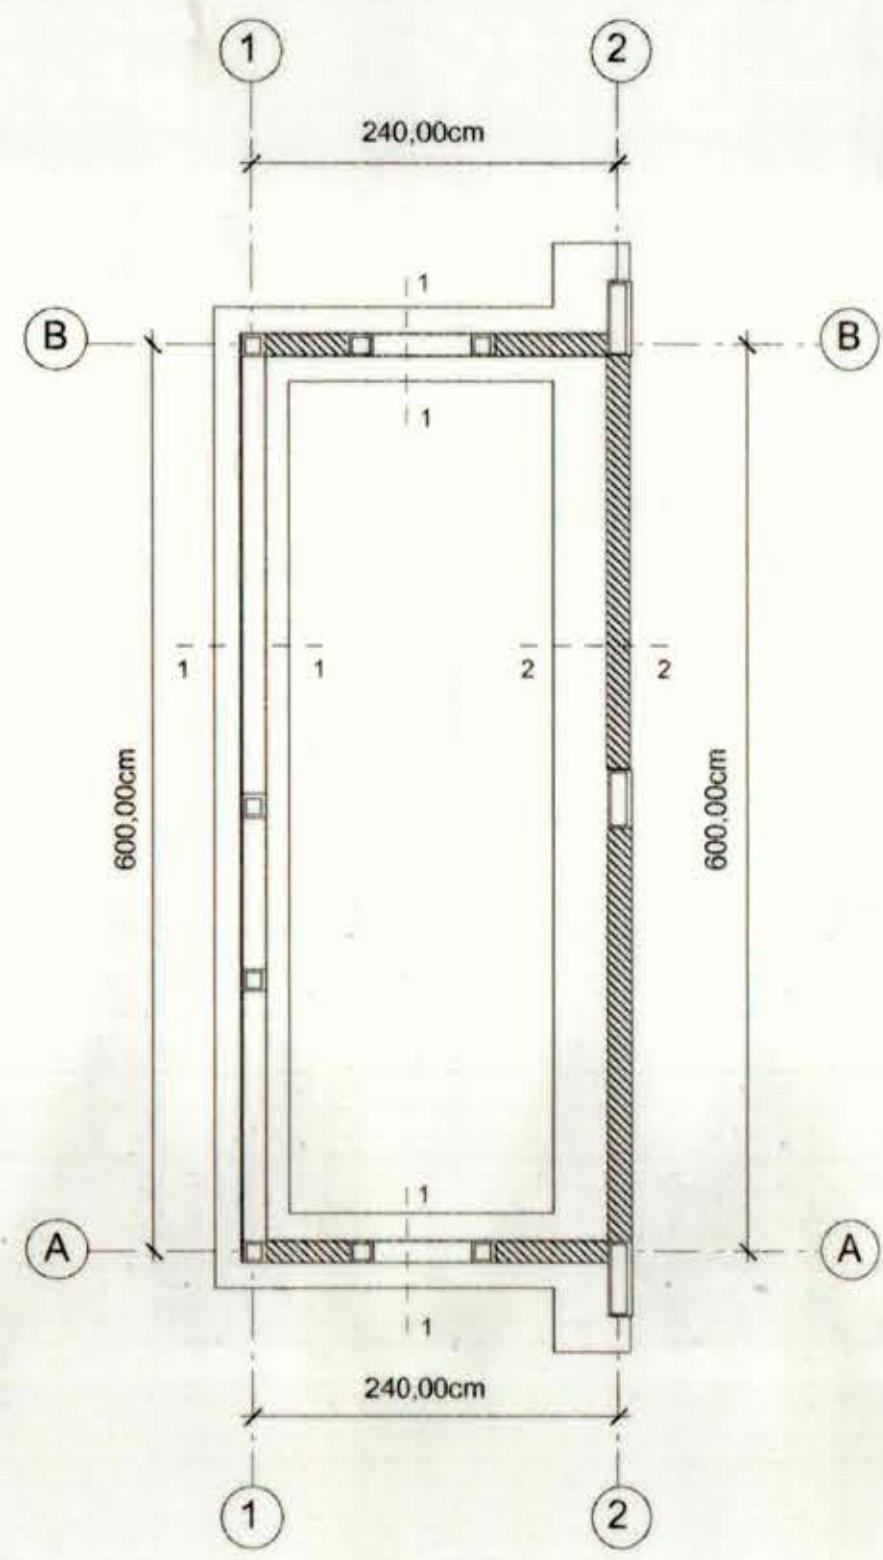


PLANTA DE ESTRUCTURA ESC. 1/50

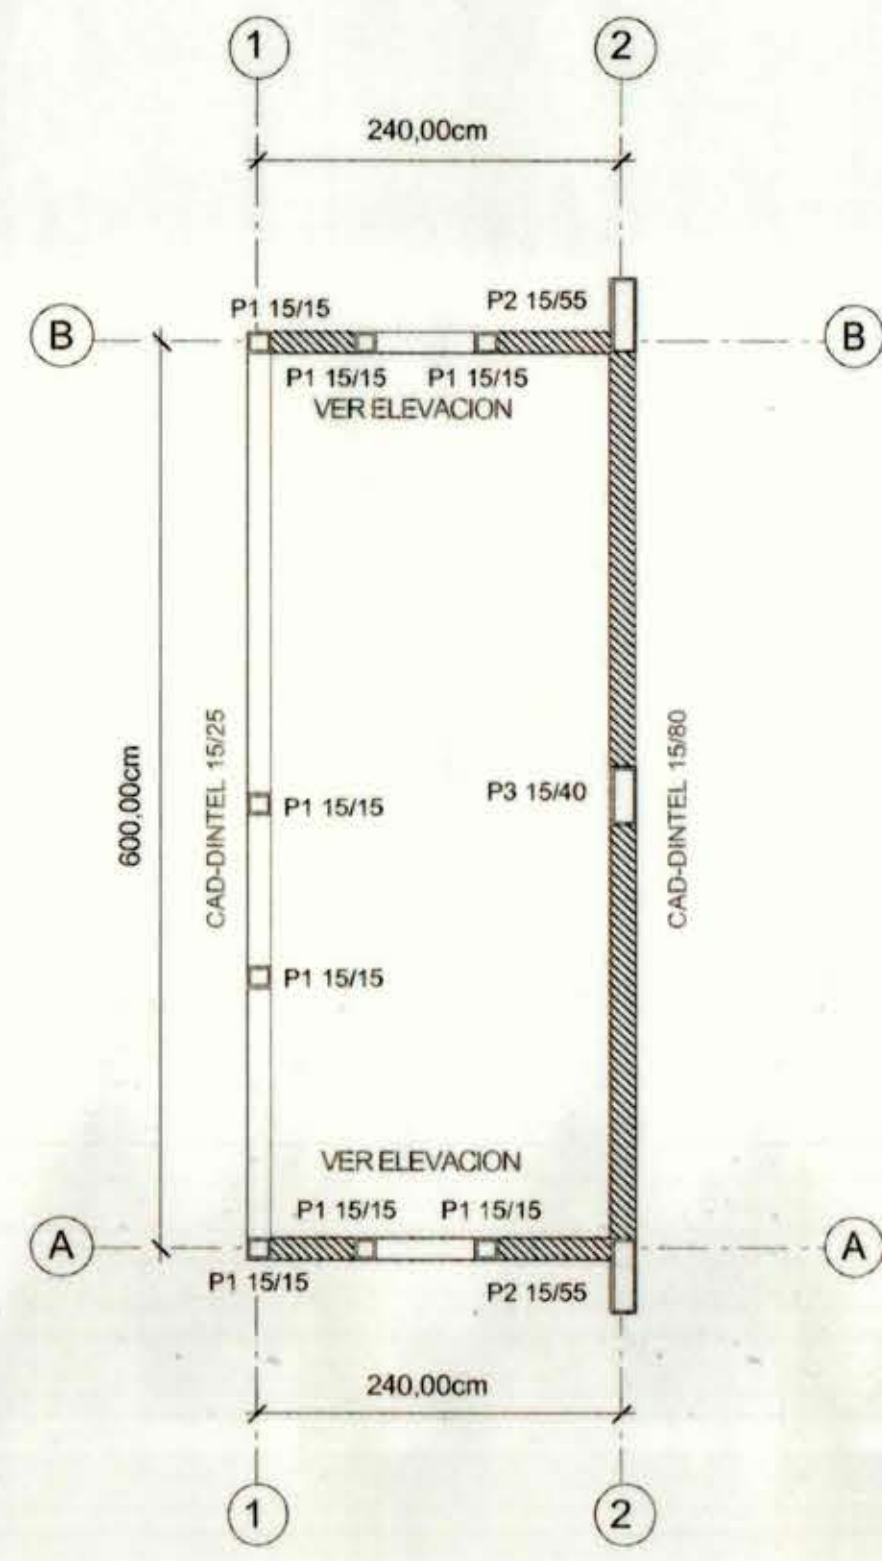


ELEVACION EJES A-A-B-B

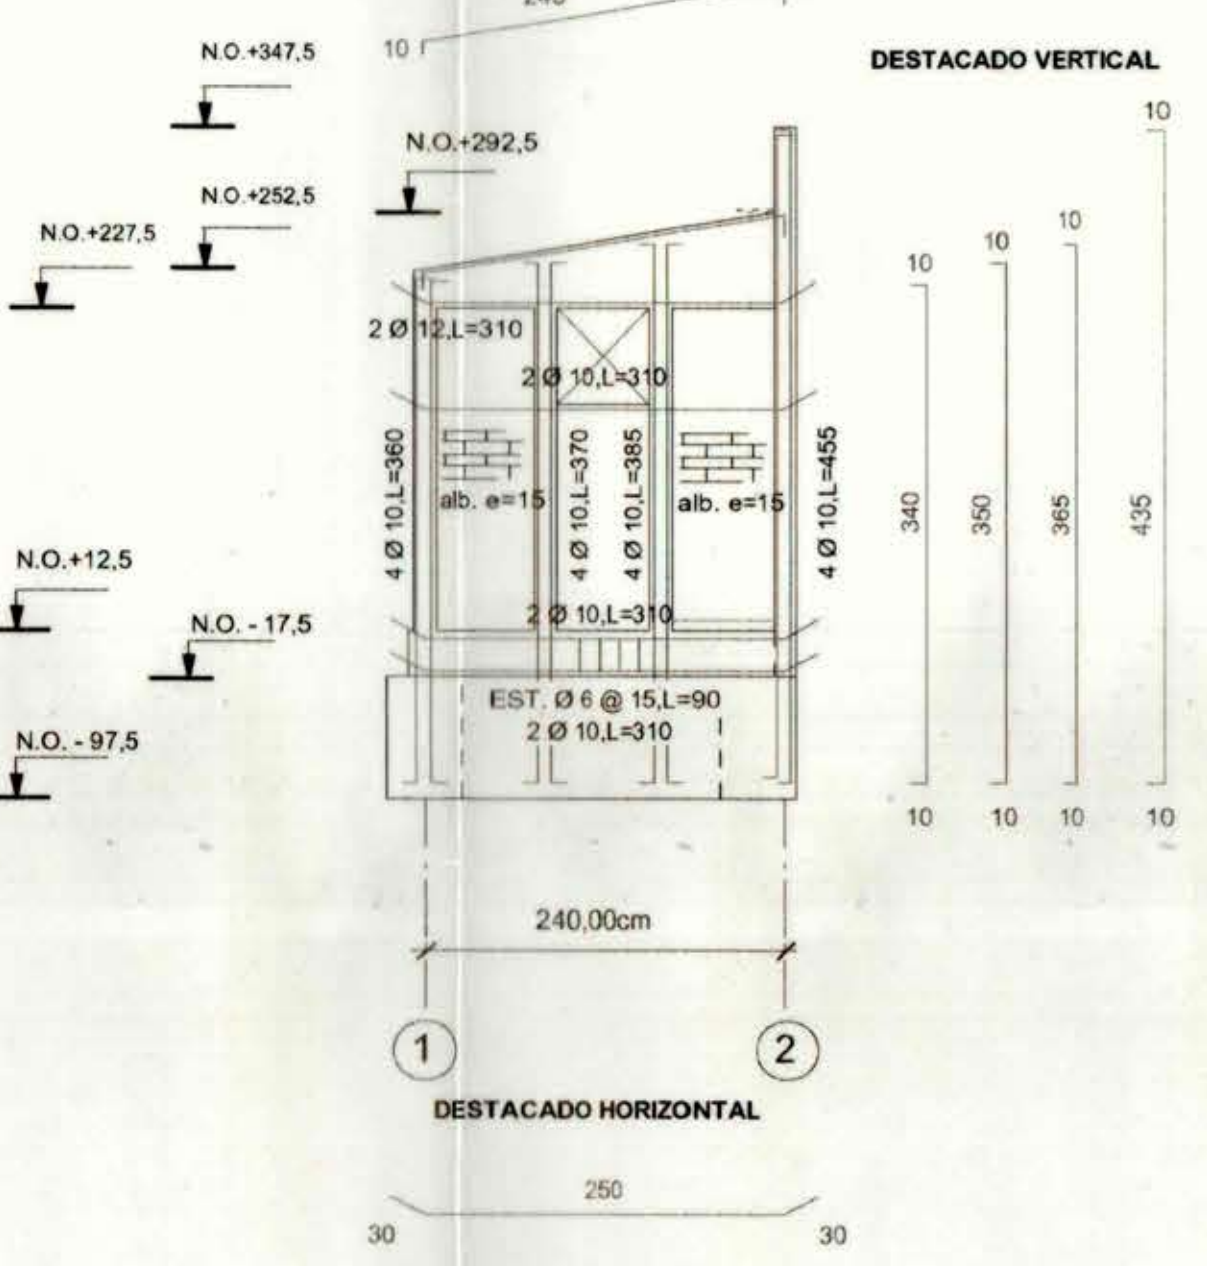


ELEVACION EJE 1-1

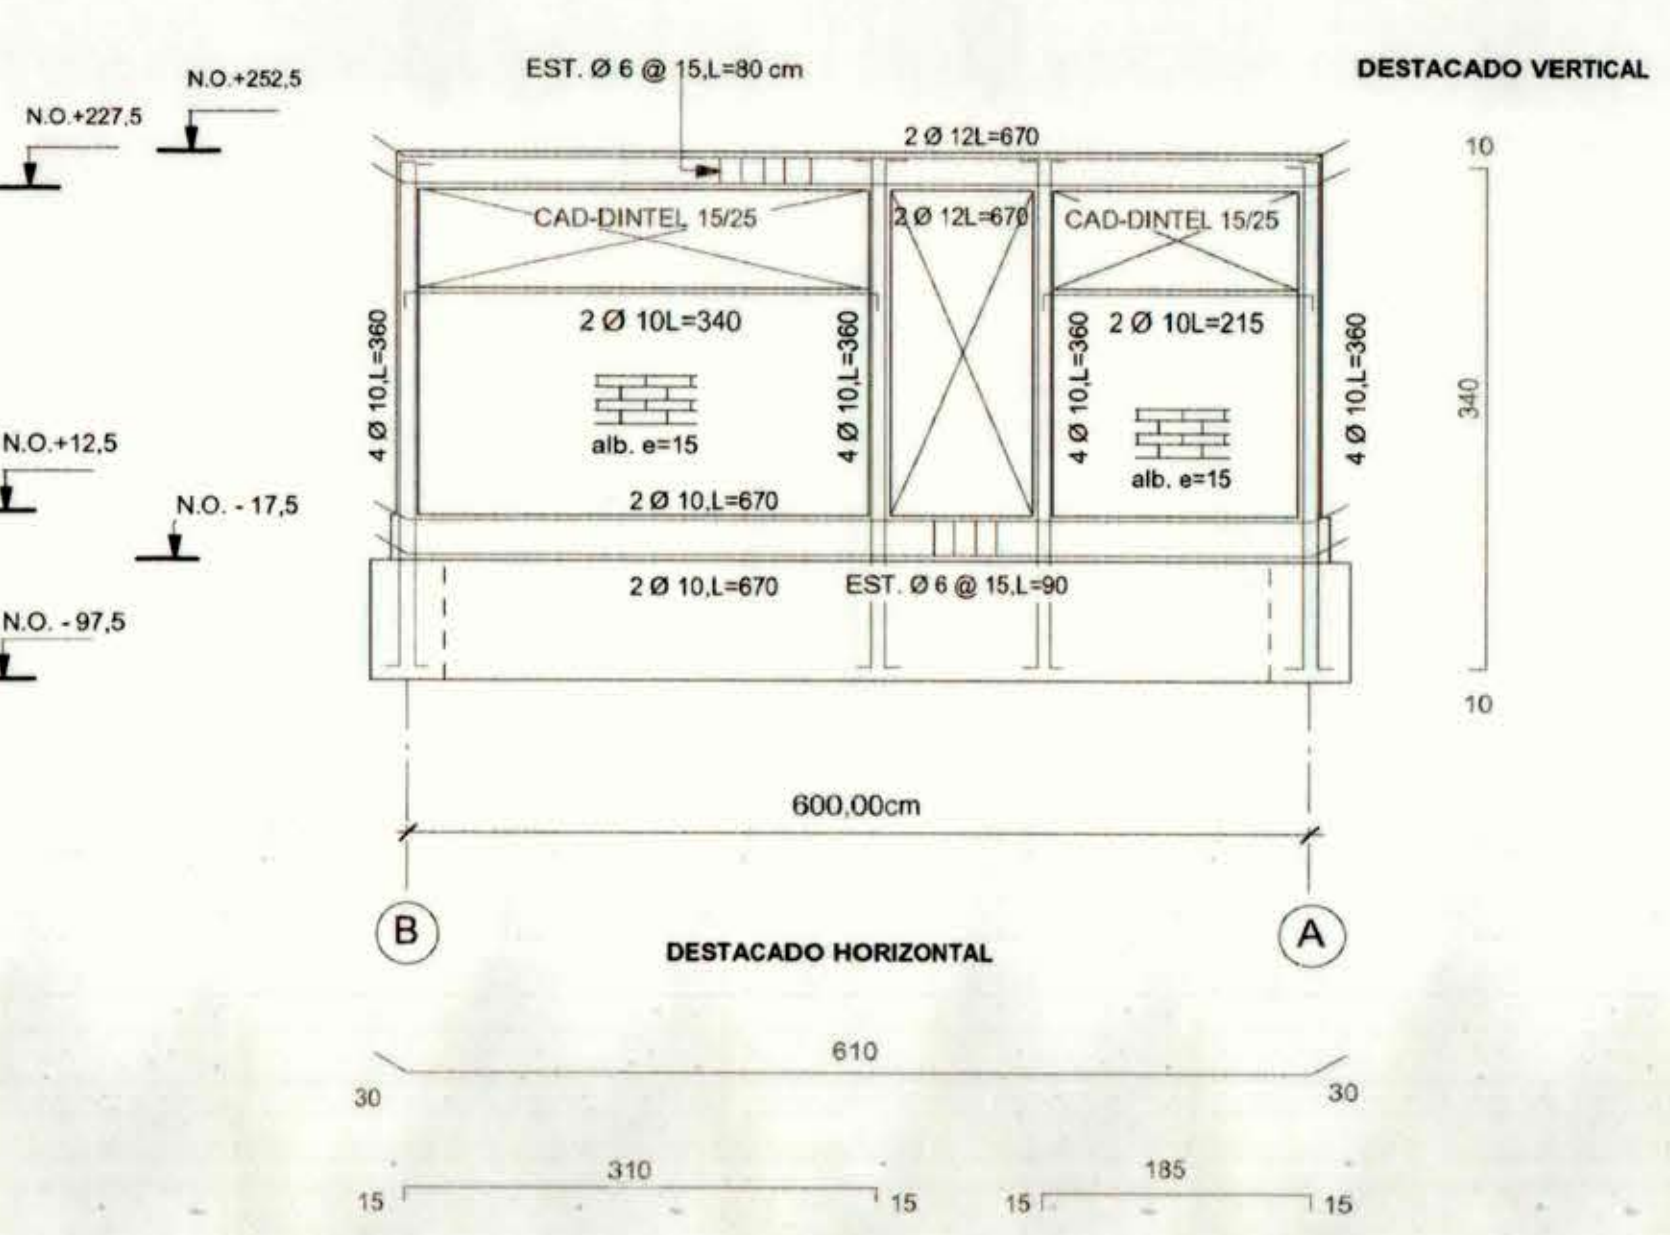


CORTE 1-1 ESC. 1:20

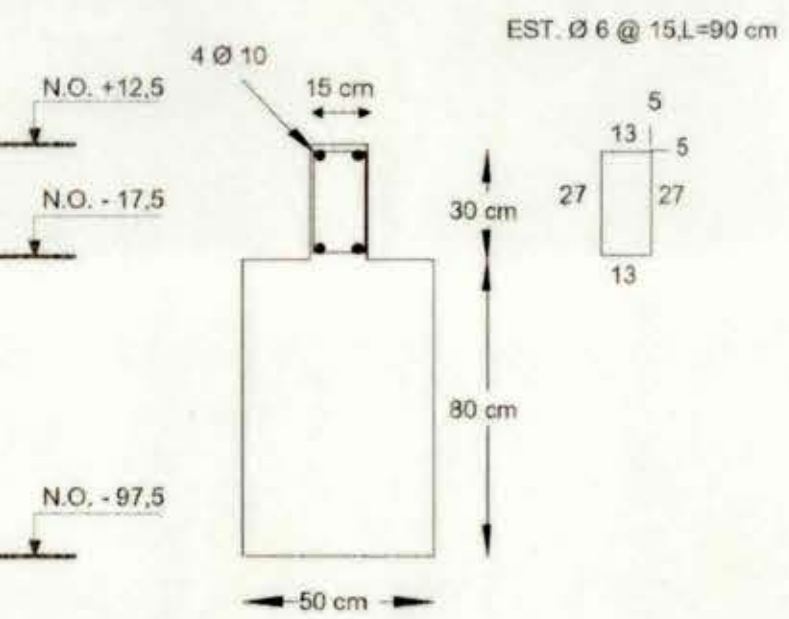


CORTE 2-2 ESC. 1:20

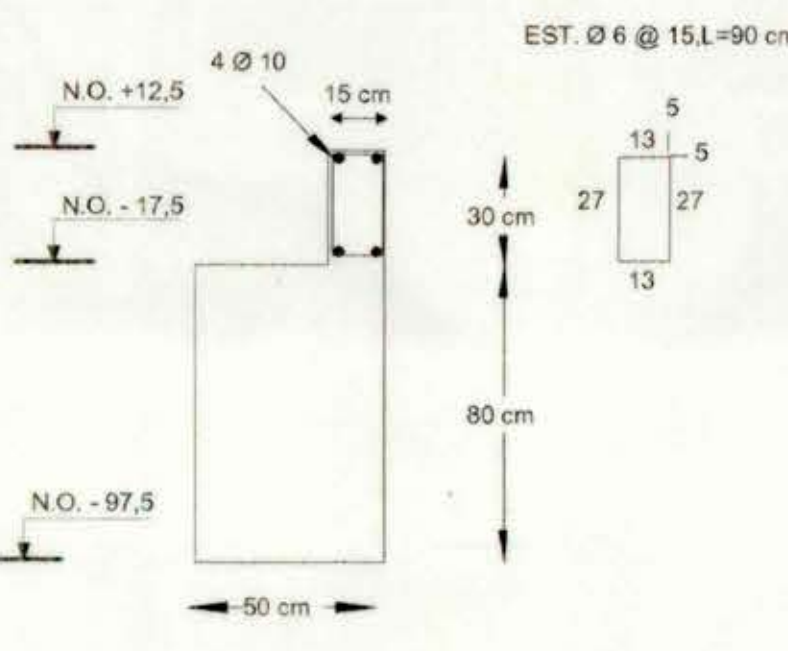


ELEVACION EJE 2-2

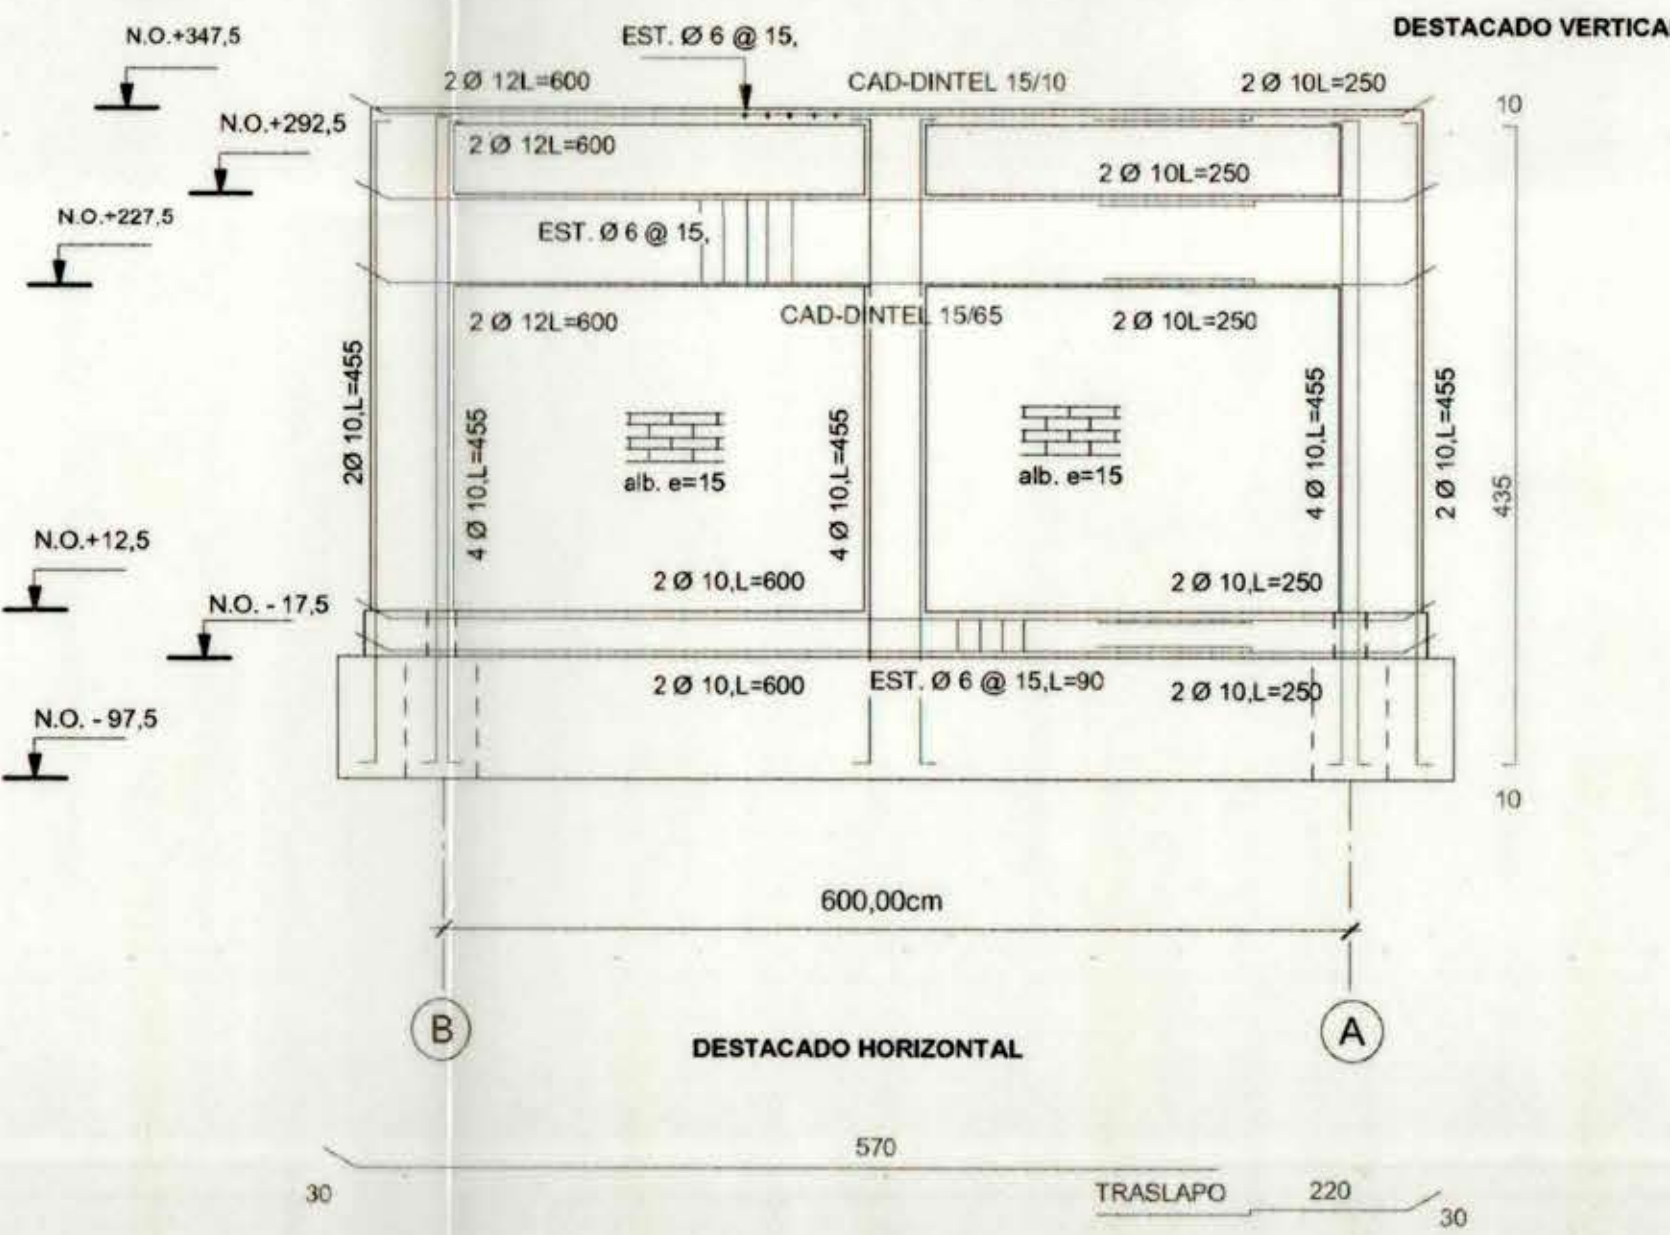


P3 15/40 ESC. 1:20

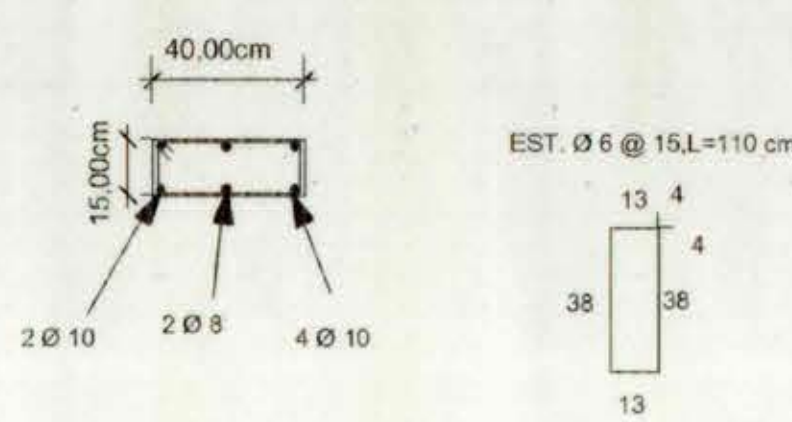


P1 15/15 ESC. 1:20

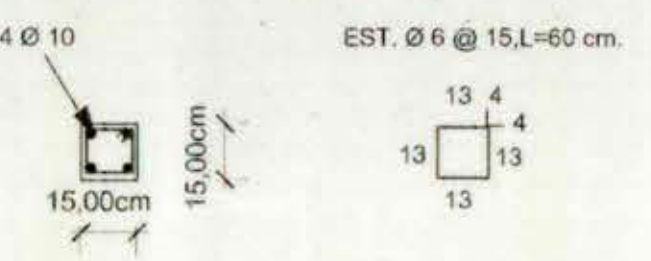


P2 15/55 ESC. 1:20

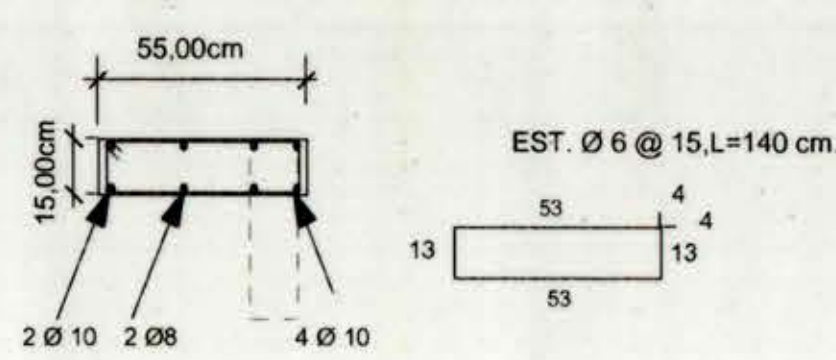


CAD-DINTEL 15/65 ESC. 1:20

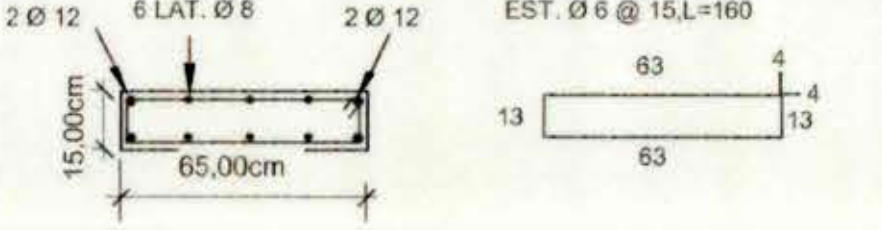


CAD-DINTEL 15/25 ESC. 1:20

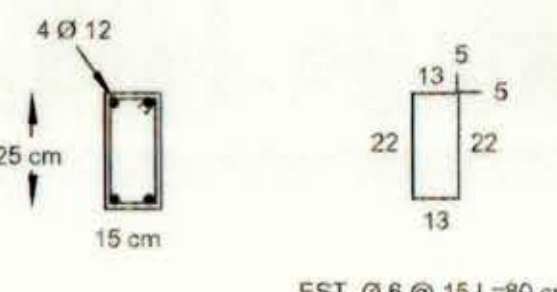


CAD 15/10 ESC. 1:20

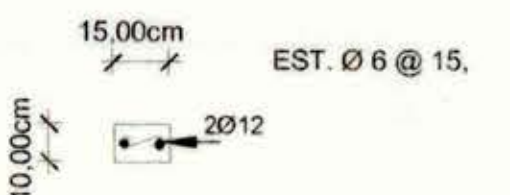

DETALLE B-B ESC. 1:10

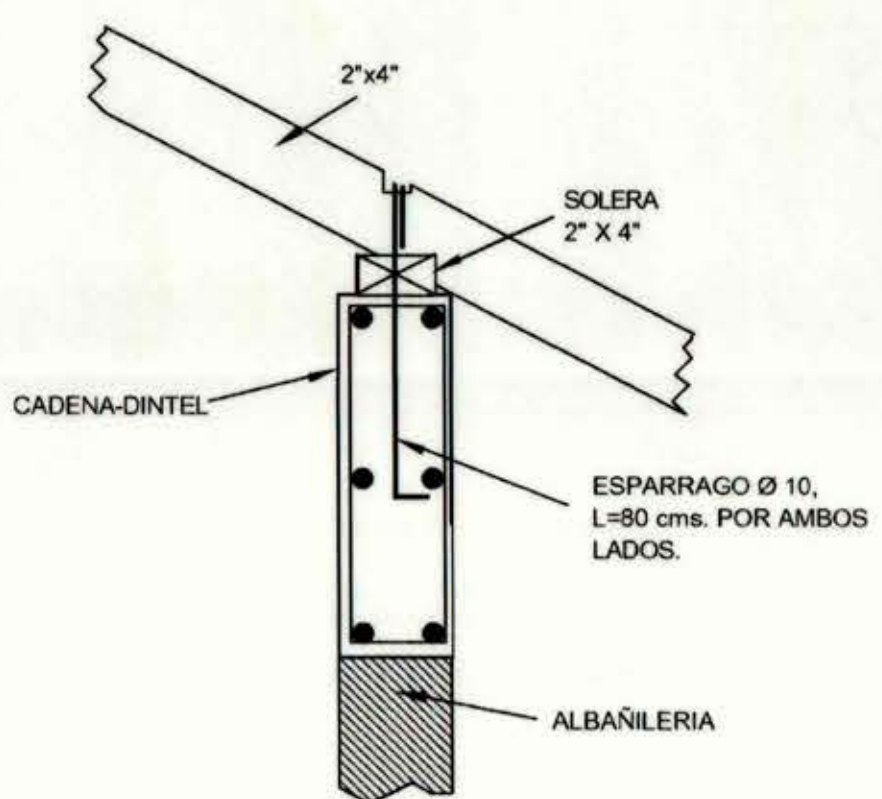


DETALLE A-A ESC. 1:10

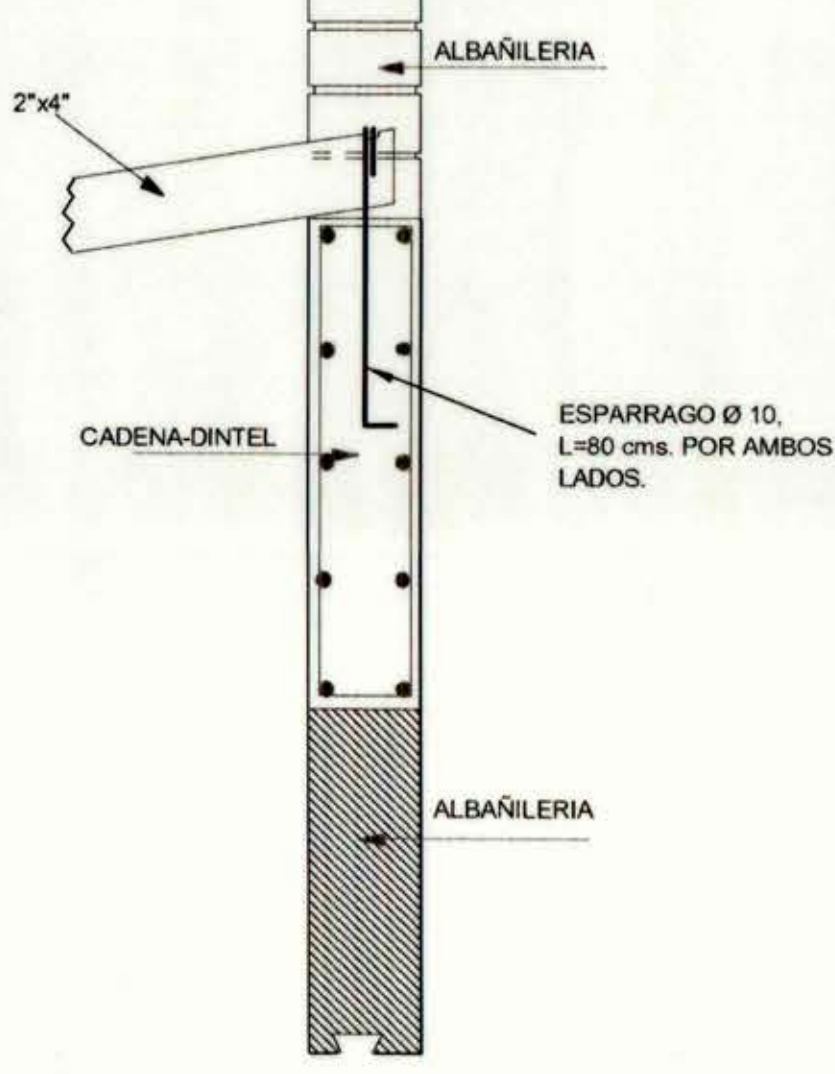

NOTAS GENERALES

- A.- ACERO PARA HORMIGON ARMADO, SE EMPLEARA A63-42, CON RESALTES
- B.- HORMIGON
- B1.- HORMIGON ARMADO H30
- B2.- HORMIGON EMPALMADO 170 KCM3
- B3.- ACERO REDONDO A44-28H (CON RESALTES)
- B4.- HORMIGON DE FUNDACIONES H25
- B5.- HORMIGON DE RADIERES H50
- B6.- RECUBRIMIENTOS DE 1 A 5 CM.
- B7.- SALVO INDICACION CONTRARIA, LOS EMPALMES DE LAS ARMADURAS SERAN DE 50 DIAMETROS.
- B8.- TODAS LAS COTAS SE VERIFICARAN EN TERRENO.
- B9.- LOS SELLOS DE FUNDACIONES SERAN RECIBIDOS POR MECANICA DE SUELOS.

PLANTA DE ESTRUCTURA DE CUBIERTA ESC. 1/50

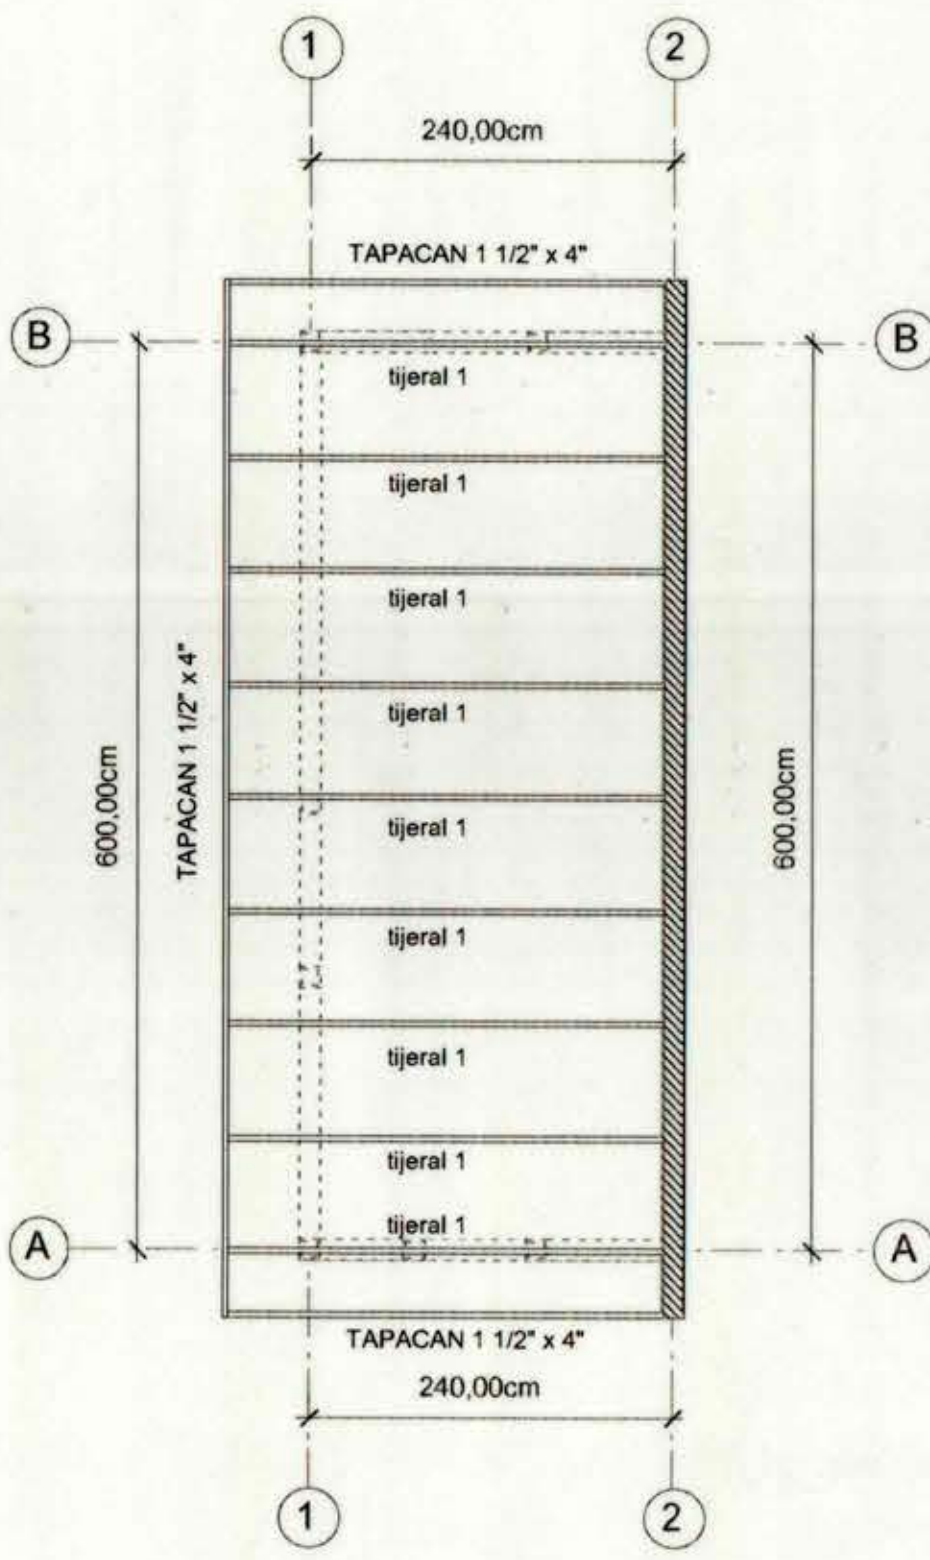

RDA. Ingeniería Ltda.-		Av. Libertador Bernardo O'Higgins N° 268, Oficina 176	
PROYECTO:		ESCUELA D-316.	
PROPIETARIO:		ISABEL LE BRUN.	
DIRECCION:		MUNICIPALIDAD DE RENCA	
CONTENIDO:		DOMINGO SANTA MARIA #4463	
		COMUNA DE RENCA	
		PLANTA DE FUNDACIONES, ESTRUCTURA,	
		DETALLES, CERCHA, ESTRUCTURA CUBIERTA.	
CALCULO	REVISO	DIBUJO	MODIFICACIONES
RAMON DIAZ ARAYA		MARCELO E.	
ING. CIVIL			