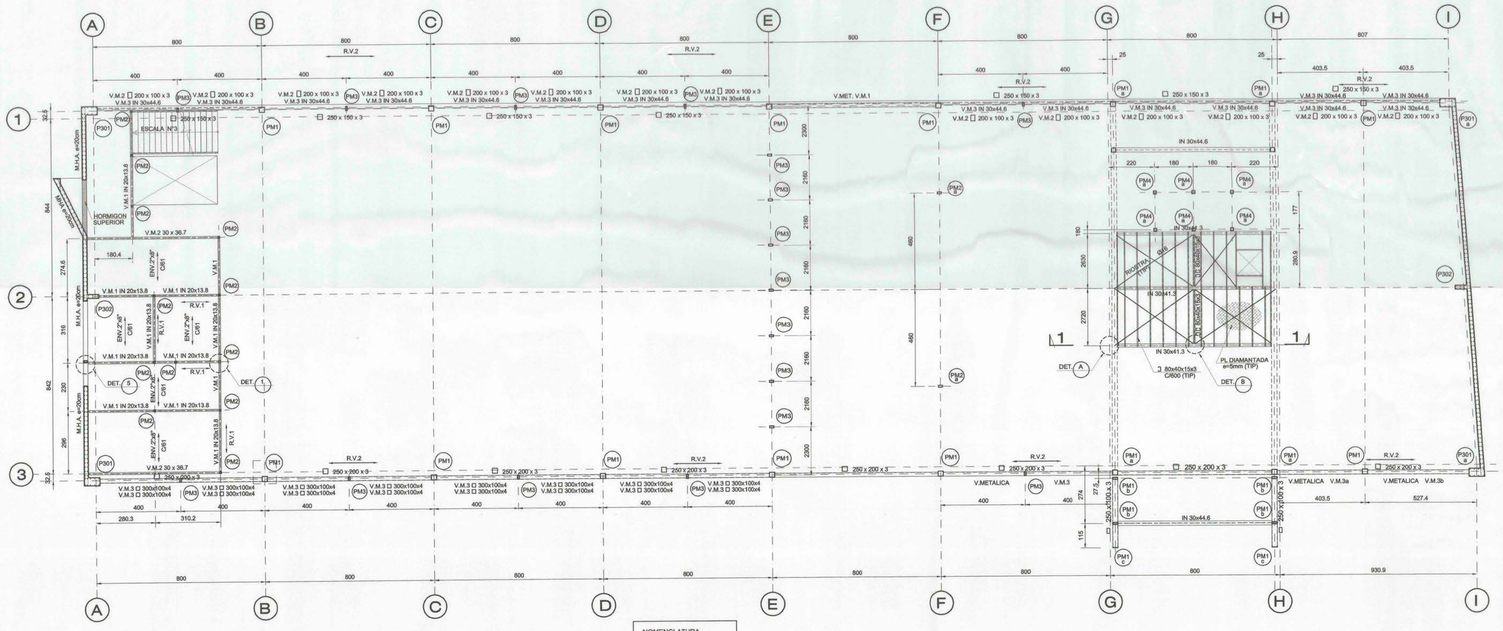

PLANTA ESTRUCTURA TERCER PISO(NIVEL +1075)
ESCALA 1:100

NOMENCLATURA

PM1	250 x 250 x 4
PM1a	250 x 250 x 4
PM1b	250 x 100 x 3
PM1c	250 x 50 x 3
PM2	100 x 100 x 4
PM2a	150 x 100 x 4
PM3	200 x 100 x 4
PM4a	150 x 150 x 5

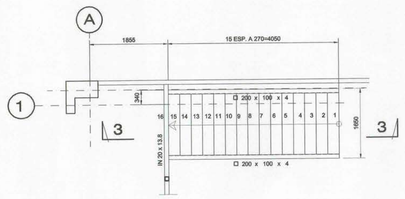

PLANTA ESCALERA N°3
(Tramo 3er nivel a entrepiso)
ESCALA 1:50

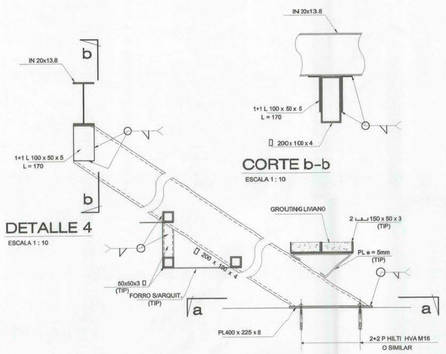

DETALLE 4
ESCALA 1 : 10

CORTE b–b
ESCALA 1 : 10

DETALLE 3
ESCALA 1 : 10

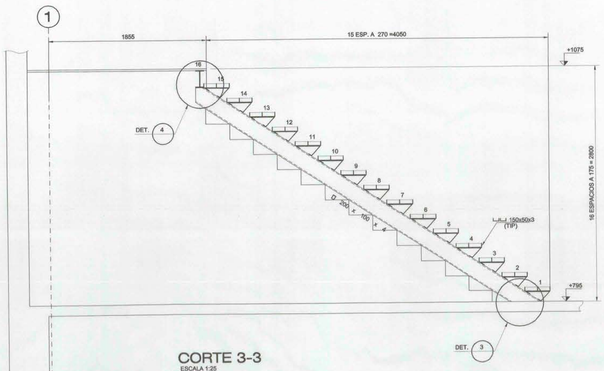

CORTE 3-3
ESCALA 1:25

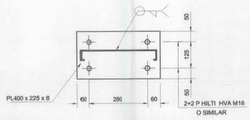

CORTEa-a
ESCALA 1 : 10

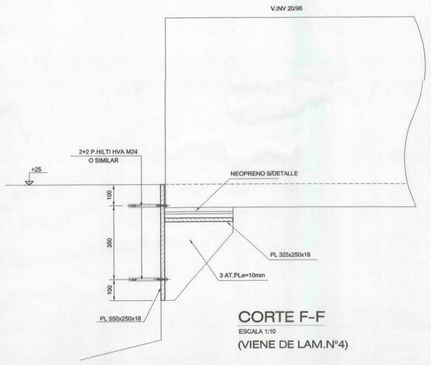

CORTE F-F
ESCALA 1:10
(VIENE DE LAM.N°4)

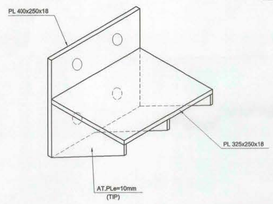

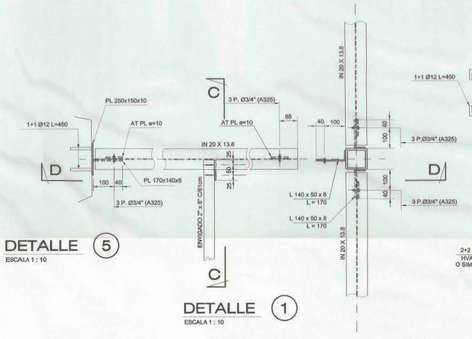

DETALLE 5
ESCALA 1 : 10

DETALLE 1
ESCALA 1 : 10

CORTE e–e
ESCALA 1 : 10

CORTE D–D
ESCALA 1 : 10

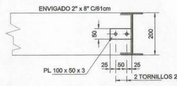

CORTE C–C
ESCALA 1 : 10

DETALLE C : REFUERZO VIGAS EXISTENTES
ESCALA 1 : 20

PASO 1
ESCALA 1 : 20

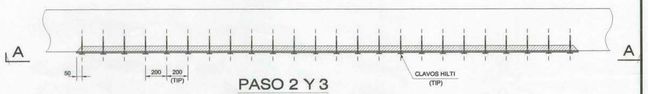

PASO 2 Y 3
ESCALA 1 : 20

CORTE A-A
ESCALA 1 : 20

PROCEDIMIENTO REFUERZO VIGAS EXISTENTES

PASO 1
a) ELIMINAR ESTUCOS Y MATERIAL SUELTO
b) NIVELAR CON SIKADUR 31

PASO 2 Y 3
a) COLOCAR PL. METALICA e=6mm PREVIO AL FRAGUADO DEL SIKADUR 31 Y FIJAR CON CLAVOS HILTI PARA EVITAR QUE SE DESPLACE

1 REFUERZO INFERIOR VIGA EXISTENTE
PL 300x5 L=5600 (CENTRAL)

2 REFUERZO INFERIOR VIGA EXISTENTE
PL 300x5 L=6650 (CENTRAL)

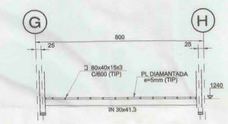

CORTE 1-1
ESCALA 1:100

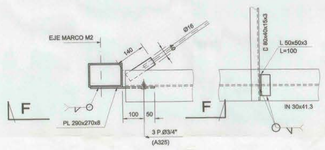

DETALLE A
ESCALA 1 : 10

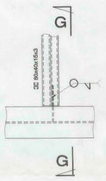

DETALLE B
ESCALA 1 : 10

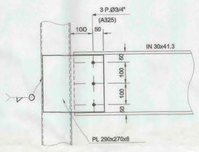

CORTE F-F
ESCALA 1 : 10

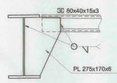

CORTE G-G
ESCALA 1 : 10

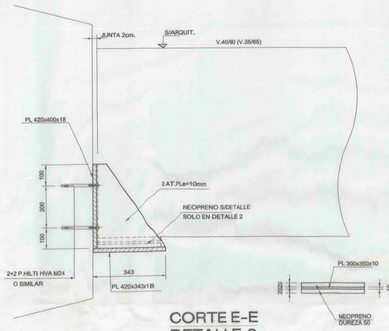

CORTE E-E
DETALLE 2
DETALLE 2A
ESCALA 1:10
(VIENE DE LAM.N°4)

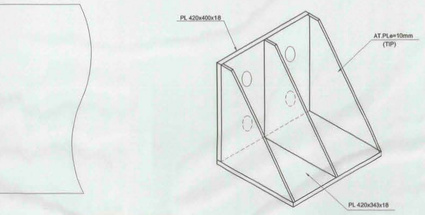

NEOPRENO

REV.	FECHA	DESCRIPCION
B	6-11-02	PARA CONSTRUCCION
A	23-10-02	REVISION DE INGENIERIA
0	10-10-02	ENTREGA OFICIAL
1	16/8/02	PARA APROBACION

PATRICIO RECABAL SHARPE
JORGE GONZALEZ NARBONA
R. G. Ingenieros Ltda.
INGENIEROS CIVILES - U. de Ch.
AV.ANTONIO VARAS #1633-PROVIDENCIA-FONOS 2097265-66-FAX 2693370
E-mail rgingr@entel.be.cl

MOP
DIRECCION DE ARQUITECTURA
DIRECCIÓN REGIONAL METROPOLITANA

REGION: METROPOLITANA	OBRA: HABILITACION EDIFICIO ADUANA BEAUCHEFF
PROVINCIA: SANTIAGO	PLANO: PLANTA DE ESTRUCTURA TERCER PISO NIVEL+1075
COMUNA: SANTIAGO	
INGENIEROS PROYECTISTAS: PATRICIO RECABAL SHARPE, JORGE GONZALEZ NARBONA	DIBUJO: A.M.P
JEFE U. DE PROYECTO: ARQ. J. SABANEGH EL-FAR	FECHA: NOVIEM. 2002
DIRECTOR REGIONAL: ALFONSO ADROVER A.	ESCALA: INDICADAS
ARCHIVO TÉCNICO: 44RADICA\R09\612002-06.DWG	FORMATO: A0
	CLAVE: CALC.
	LAMINA N°: 6

CUADRO UBICACIÓN
Av. Old. Héroes
Gral. Rondizzoni
Av. Beauchef